


施設縦断面図


S=1/400

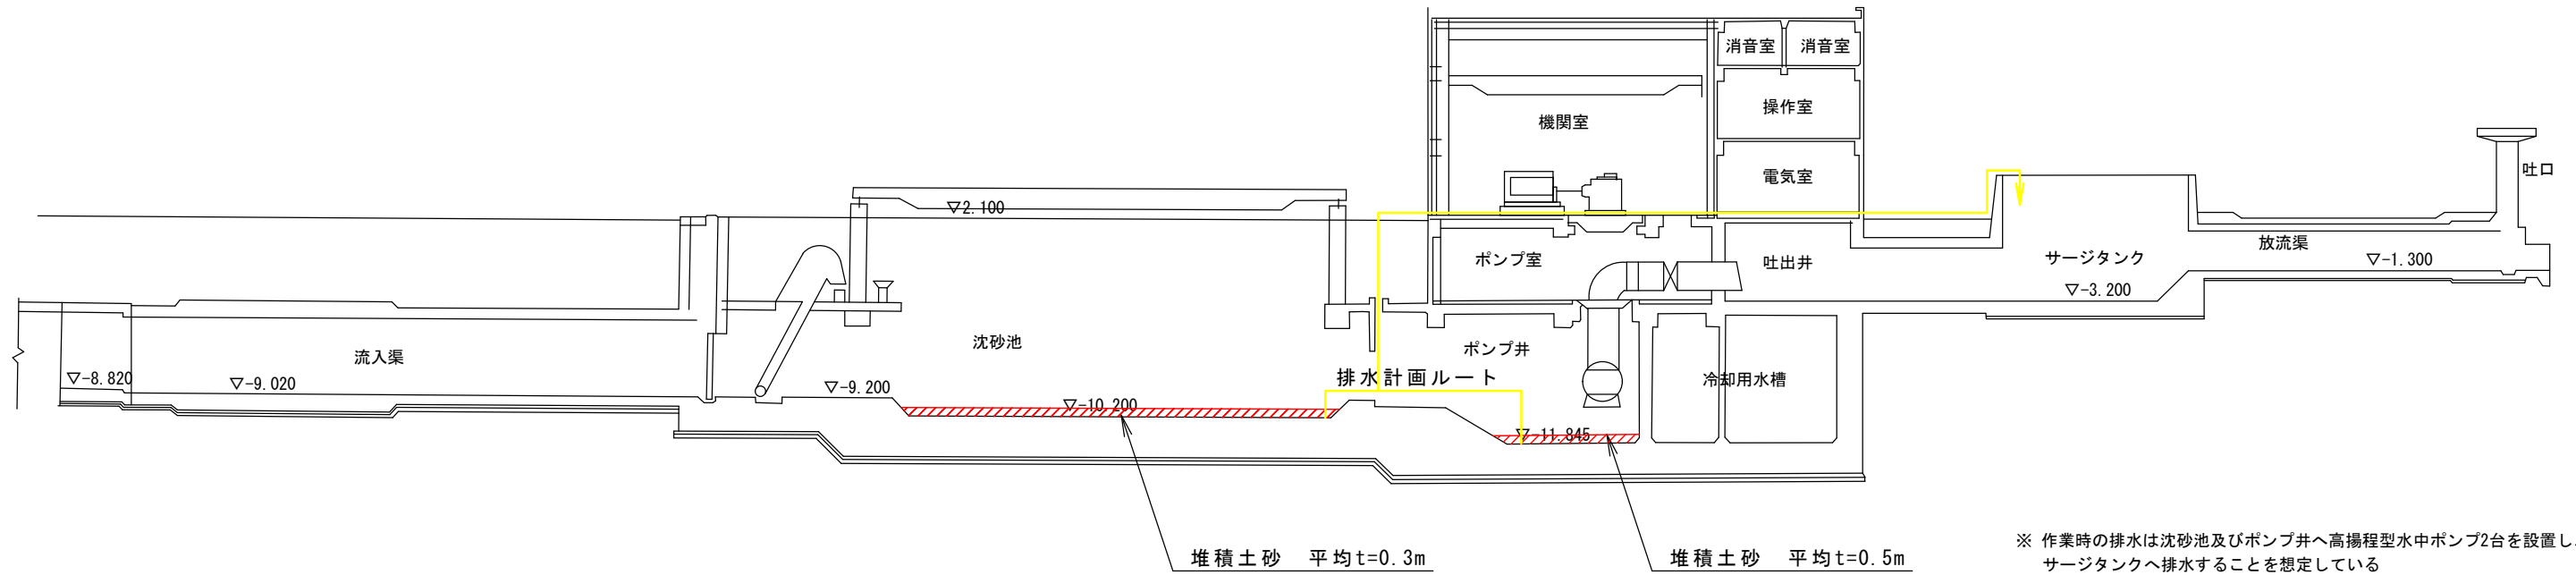

※ 作業時の排水は沈砂池及びポンプ井へ高揚程型水中ポンプ2台を設置し、サージタンクへ排水することを想定している

施設平面図

S=1/400

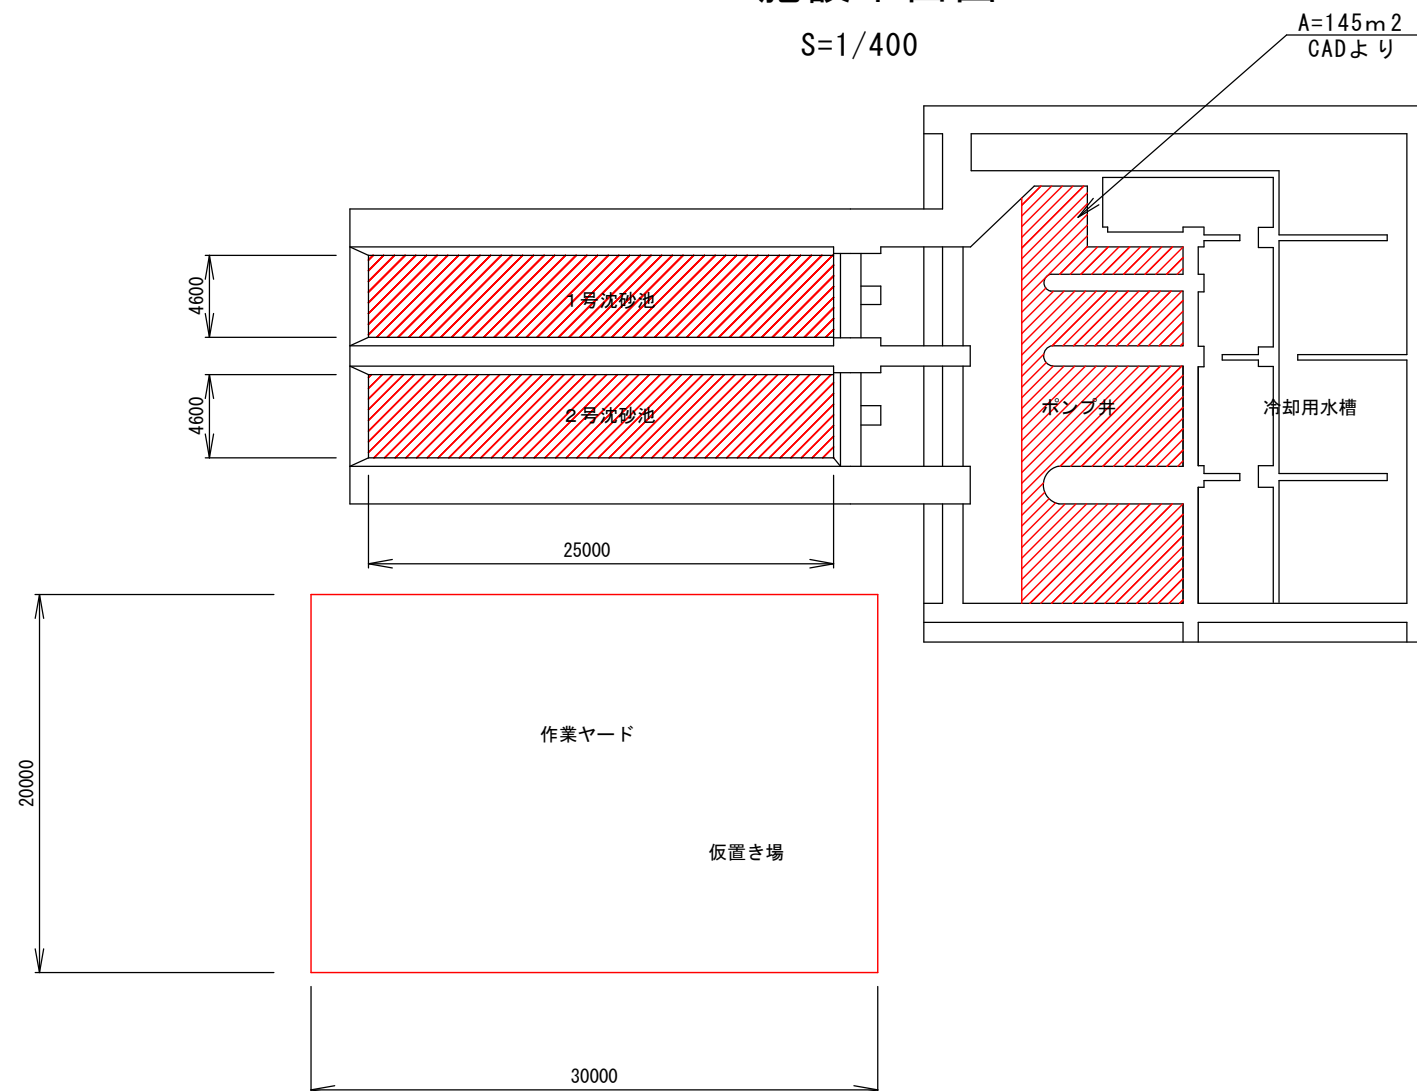

$$\begin{aligned}
 145\text{m}^2 \times 0.5 &= 73\text{m}^3 \\
 (4.6 \times 25) \times 2 \times 0.3 &= 69\text{m}^3 \\
 \text{合計} &= 142\text{m}^3 \\
 &\approx 140\text{m}^3
 \end{aligned}$$

図面番号	第 1 号	図面総数	全 1 葉
業務名称	撫養ポンプ場ポンプ井土砂撤去業務		
図名	縦断面図及び平面図		S=1/400
作成年月日		所属年度	令和 4 年度
係員	課長	副課長	主査 係長 設計 製図 照査
鳴門市都市建設部下水道課			