



記号	サイン名称	1F	2F	3F	4F	5F	小計	単位	備考
T-01	ピクトサイン	4	4	4	4	0	16	ヶ所	◆にて表記
T-02	突出しサイン	7	8	8	7	1	31	ヶ所	◇にて表記
T-03	扉面ピクトサイン	2	1	1	1	0	5	ヶ所	
T-04	階数表示サイン-A	0	3	3	3	1	10	ヶ所	
T-05	階数表示サイン-B	2	3	3	1	0	9	ヶ所	
T-06	室名サイン-A（一般）	9	7	9	14	0	39	ヶ所	
T-07	室名サイン-B（在・不在表示／ペーパークリップ付）	5	8	7	3	0	23	ヶ所	
T-08	室名サイン-C（在・不在表示付）	5	3	3	0	0	11	ヶ所	
T-09	室名サイン-D（会派室等）	0	0	0	4	0	4	ヶ所	
T-10	手摺点字サイン	4	8	12	8	2	34	ヶ所	◎にて表記
T-11	オートドアサイン	20	7	8	6	1	42	ヶ所	◎にて表記
T-12	トイレ触知サイン	2	2	2	2	0	8	ヶ所	■にて表記
T-13	衝突防止サイン	114.4	0.0	0.0	22.6	0.0	136.94	m	―――にて表記
T-14	バックヤードサイン	29	24	24	25	1	103	ヶ所	▲にて表記
T-15	切り文字サイン	0	0	8	4	0	12	ヶ所	
T-16	移動間仕切りサイン	0	2	0	0	0	2	ヶ所	
T-19	袖型サイン	2	0	0	0	0	2	ヶ所	
A-01	施設名称表示-A	3	0	0	0	0	3	ヶ所	
A-02	施設名称表示-B	1	0	0	0	0	1	ヶ所	
A-03	夜間休日窓口サイン	1	0	0	0	0	1	ヶ所	
A-04	総合案内所サイン	1	0	0	0	0	1	ヶ所	
A-05	総合案内サイン	2	0	0	0	0	2	ヶ所	
A-06	EV横各階案内サイン	2	2	2	2	0	8	ヶ所	
A-07	フロア案内サイン	0	2	2	2	0	6	ヶ所	
A-08	EV内案内サイン	2	0	0	0	0	2	ヶ所	
A-09	注意書き表示	1	1	0	0	0	2	ヶ所	
A-10	壁面誘導サイン	5	0	0	0	0	5	ヶ所	
A-12	卓上触知サイン	1	0	0	0	0	1	ヶ所	
A-13	スタンド型案内サイン	0	1	1	1	0	3	ヶ所	
M-01	バラベットサイン（直線）	59.2	0.0	0.0	0.0	0.0	59.2	m	――― M01 ―――
M-02	バラベットサイン（曲線）	11.5	0.0	0.0	0.0	0.0	11.5	m	――― M02 ―――
M-03	窓口番号サイン	9	0	0	0	0	9	ヶ所	△にて表記
M-04	セグメントパネルサイン	98	0	0	0	0	98	面	▽にて表記
M-05	指定金融機関表示	1	0	0	0	0	1	ヶ所	
M-06	守衛室サイン	1	0	0	0	0	1	ヶ所	
M-07	2階 3階 窓口上部サイン	0	12	12	0	0	24	ヶ所	
Y-01	議場表示サイン	0	0	0	2	0	2	ヶ所	
Y-02	傍聴案内サイン	0	0	0	1	0	1	ヶ所	
Y-03	市章・国旗表示	0	0	0	2	0	2	ヶ所	
Y-04	議会表示	0	0	0	1	0	1	ヶ所	
Y-05	定礎箱	1	0	0	0	0	1	ヶ所	

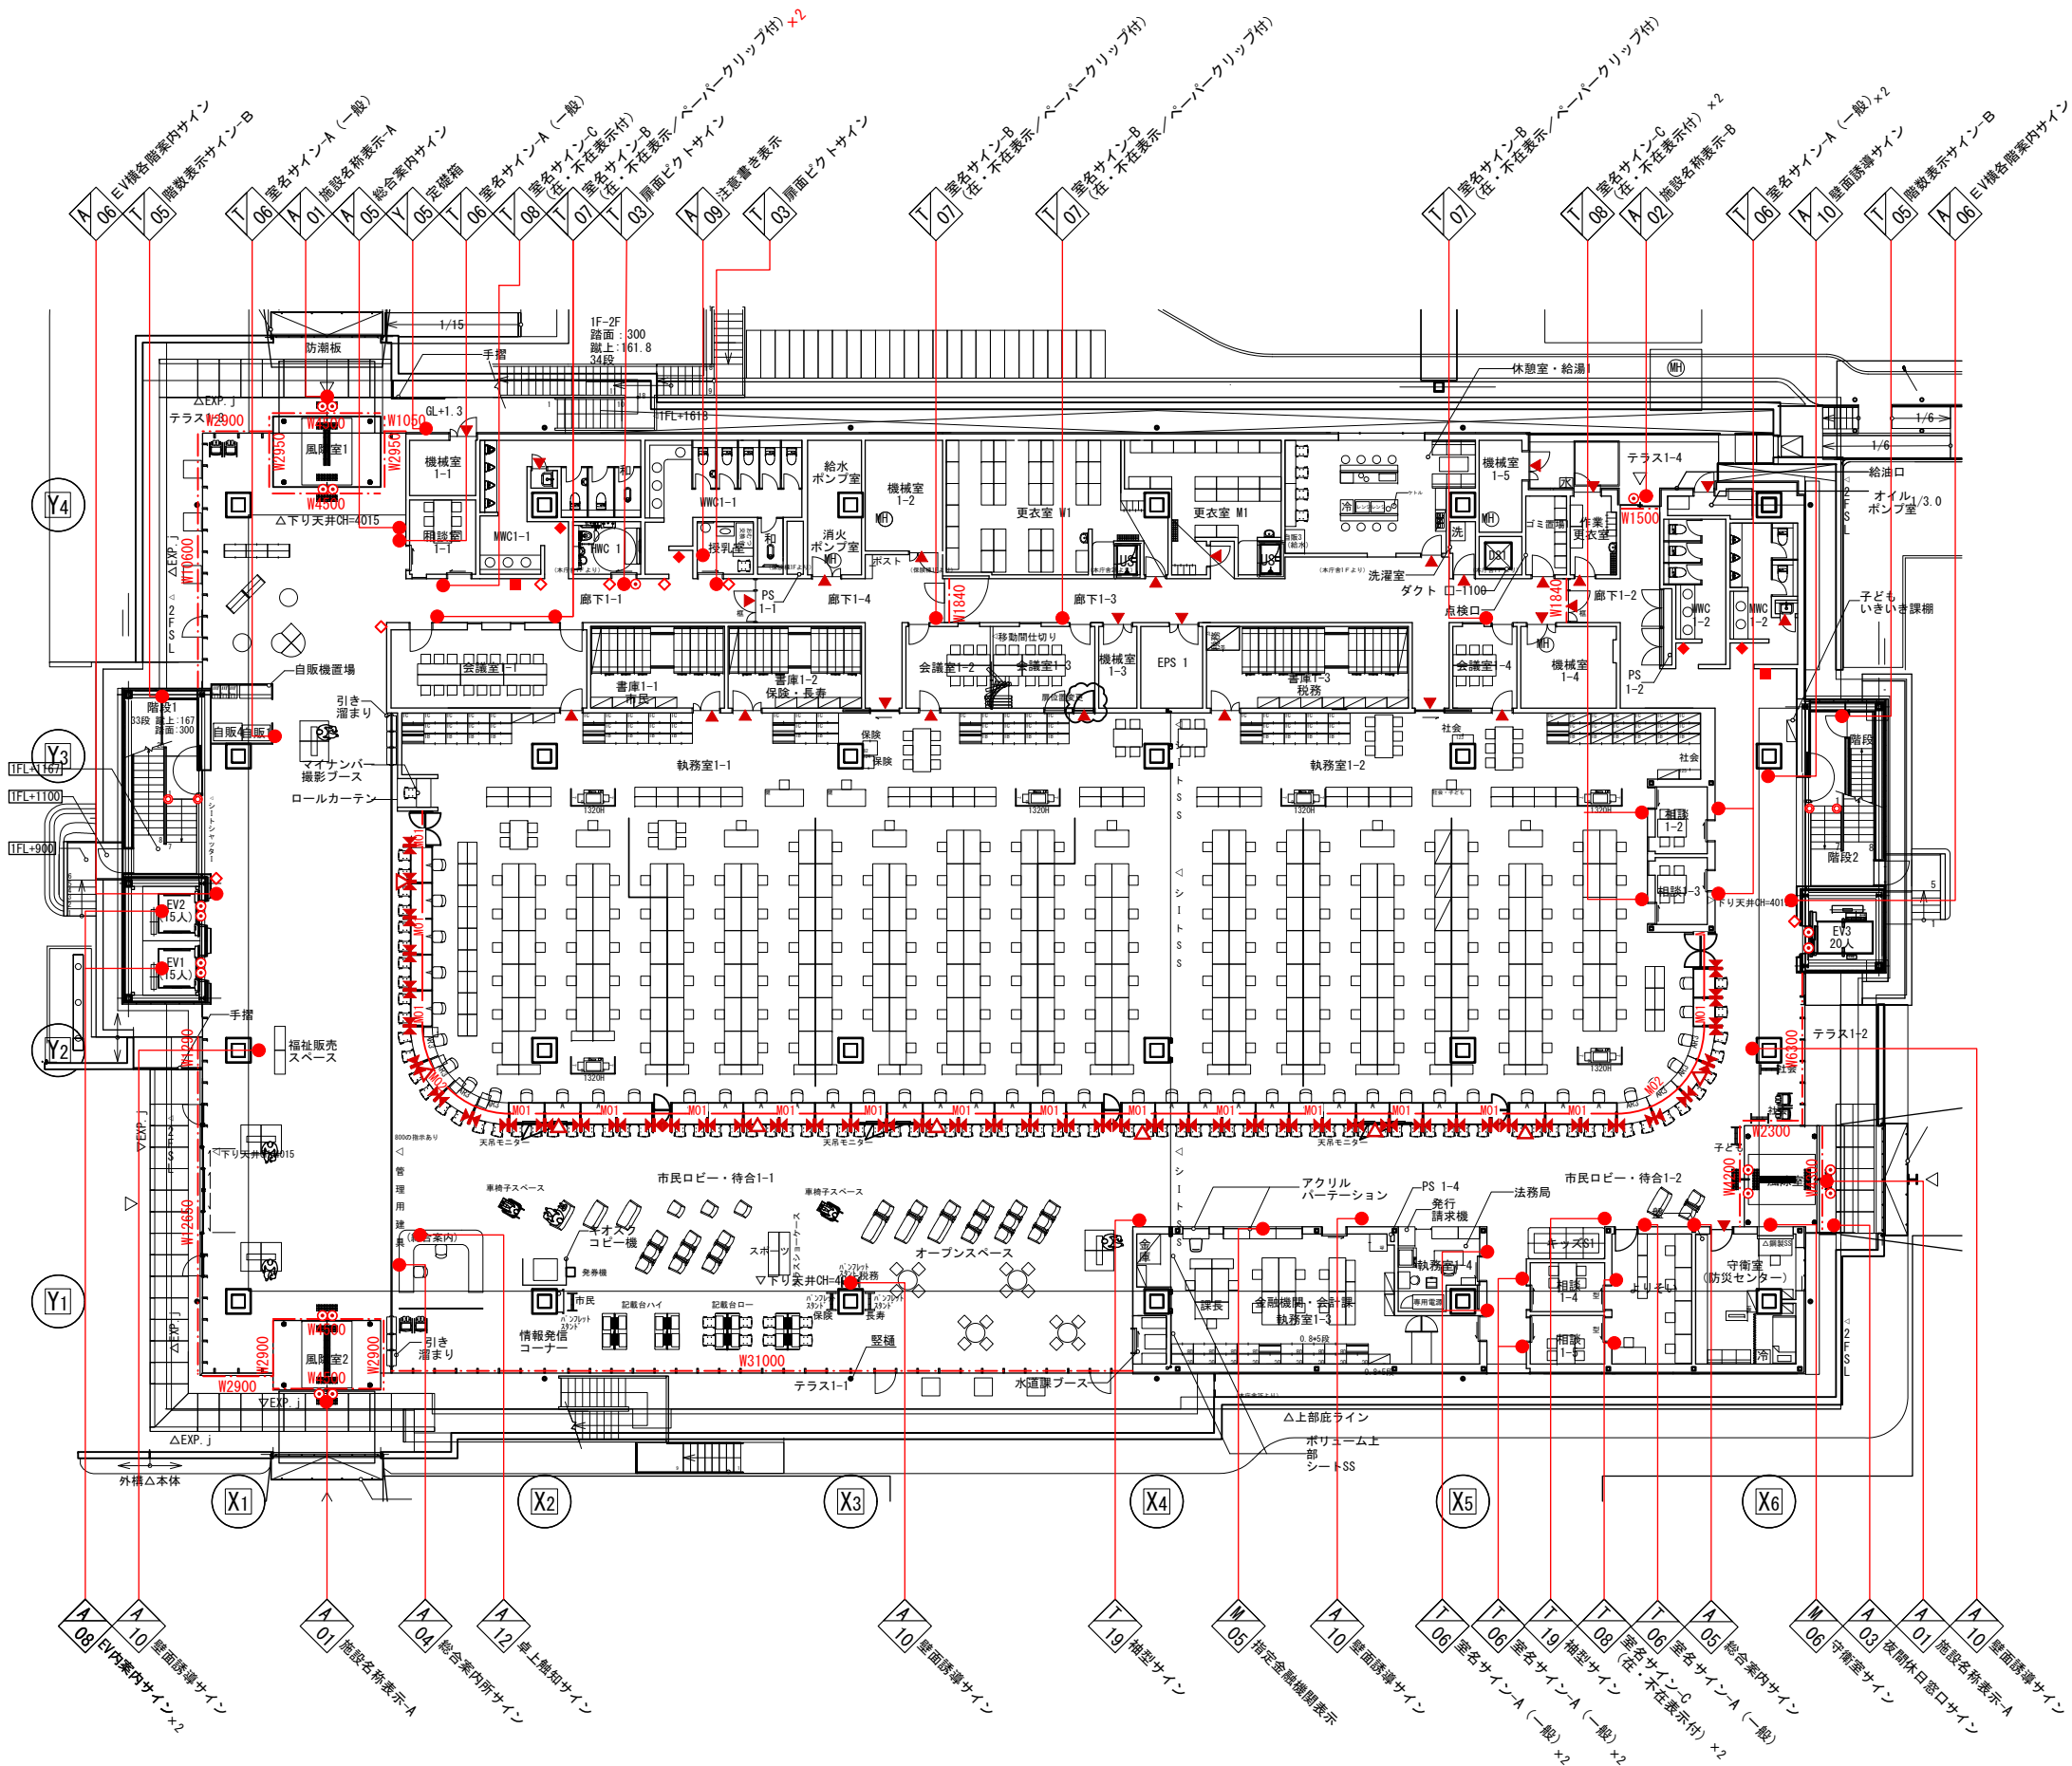

凡例	
	T-01 ピクトサイン
	T-02 突出しサイン
	T-10 手摺点字サイン
	T-11 オートドアサイン
	T-12 トイレ触知サイン
	T-13 衝突防止サイン
	T-14 バックヤードサイン
	M-01 パラペットサイン (直線)
	M-02 パラペットサイン (曲線)
	M-03 窓口番号サイン
	M-04 セグメントパネルサイン

設計者				法適合確認欄		検証者		(仮称) 鳴門市新庁舎建設工事		設計番号		図面番号	
								1階 サインキープラン		縮尺	日付	No.	
										1/300	2023/3/29		

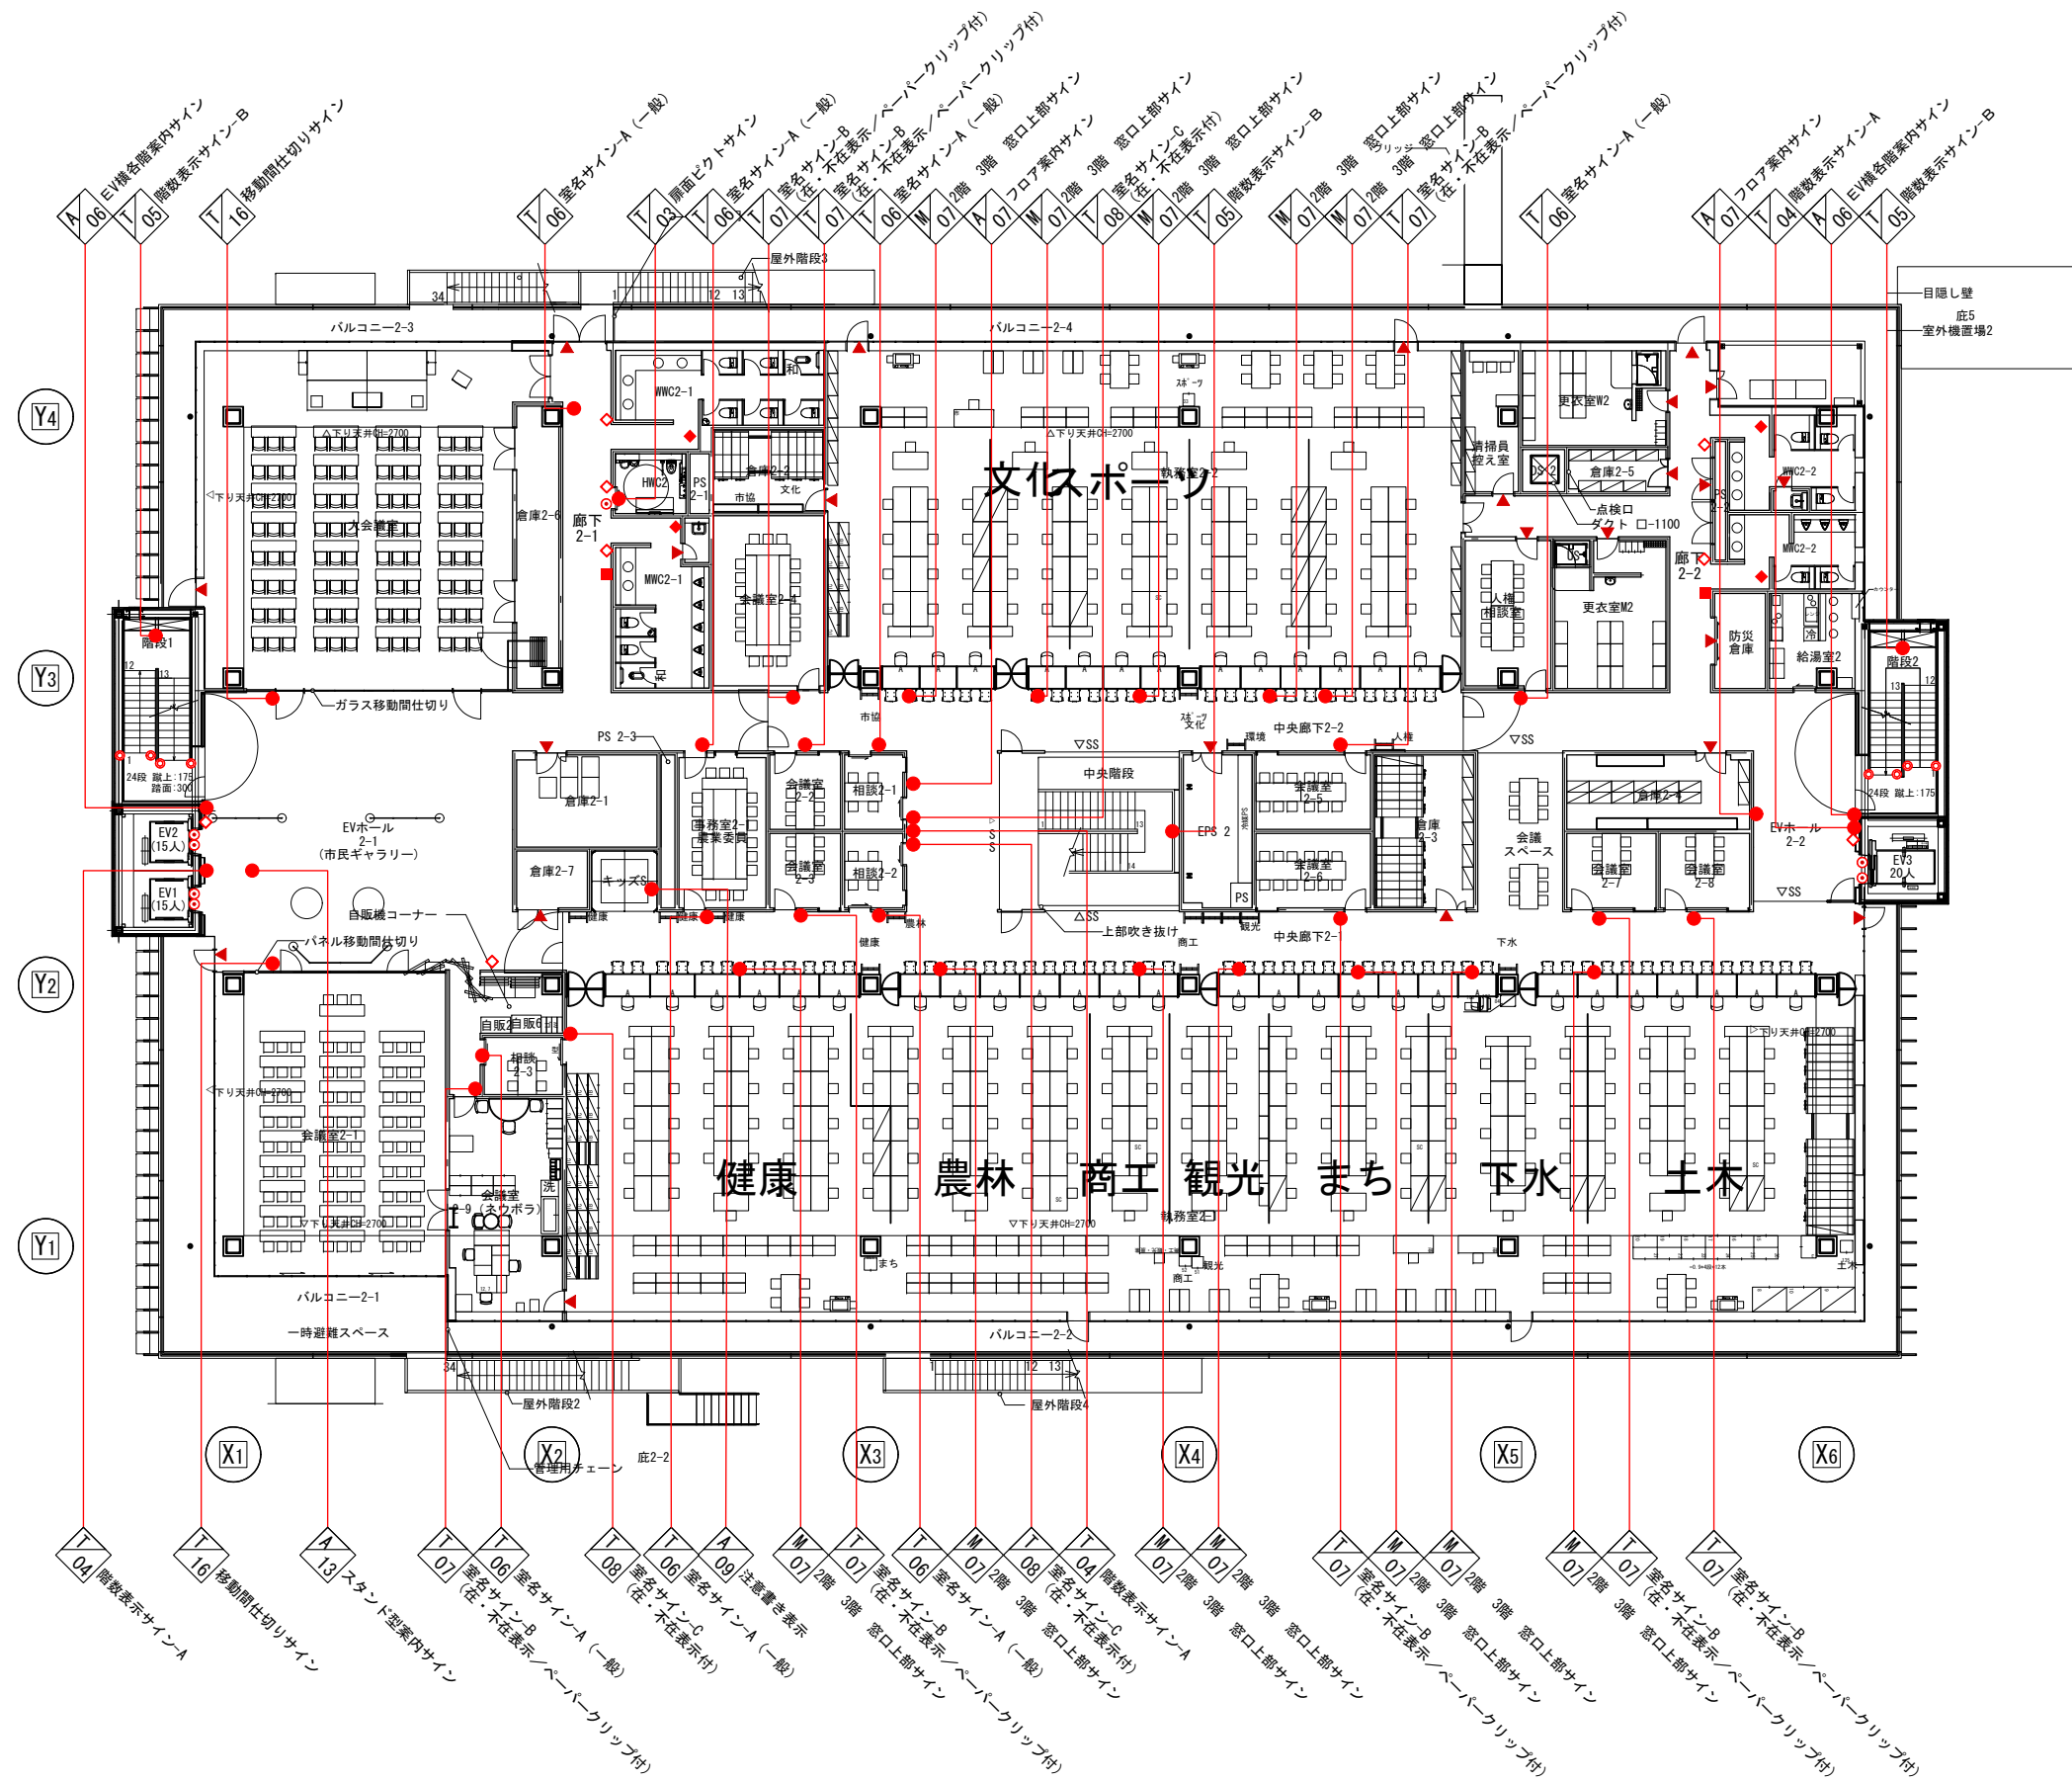

凡例

◆

T-01

ピクトサイン

◇

T-02

突出しサイン

◎

T-10

手摺点字サイン

⊙

T-11

オートドアサイン

■

T-12

トイレ触知サイン

T-13

衝突防止サイン

▲

T-14

バックヤードサイン

—M01—

M-01

パラペットサイン (直線)

—M02—

M-02

パラペットサイン (曲線)

△

M-03


窓口番号サイン

▴

M-04

セグメントパネルサイン

	設計者								法適合確認欄		検証者		(仮称) 鳴門市新庁舎建設工事	設計番号		図面番号
												2 階 サインキープラン	縮尺 1/300	日付 2023/3/29	No.	

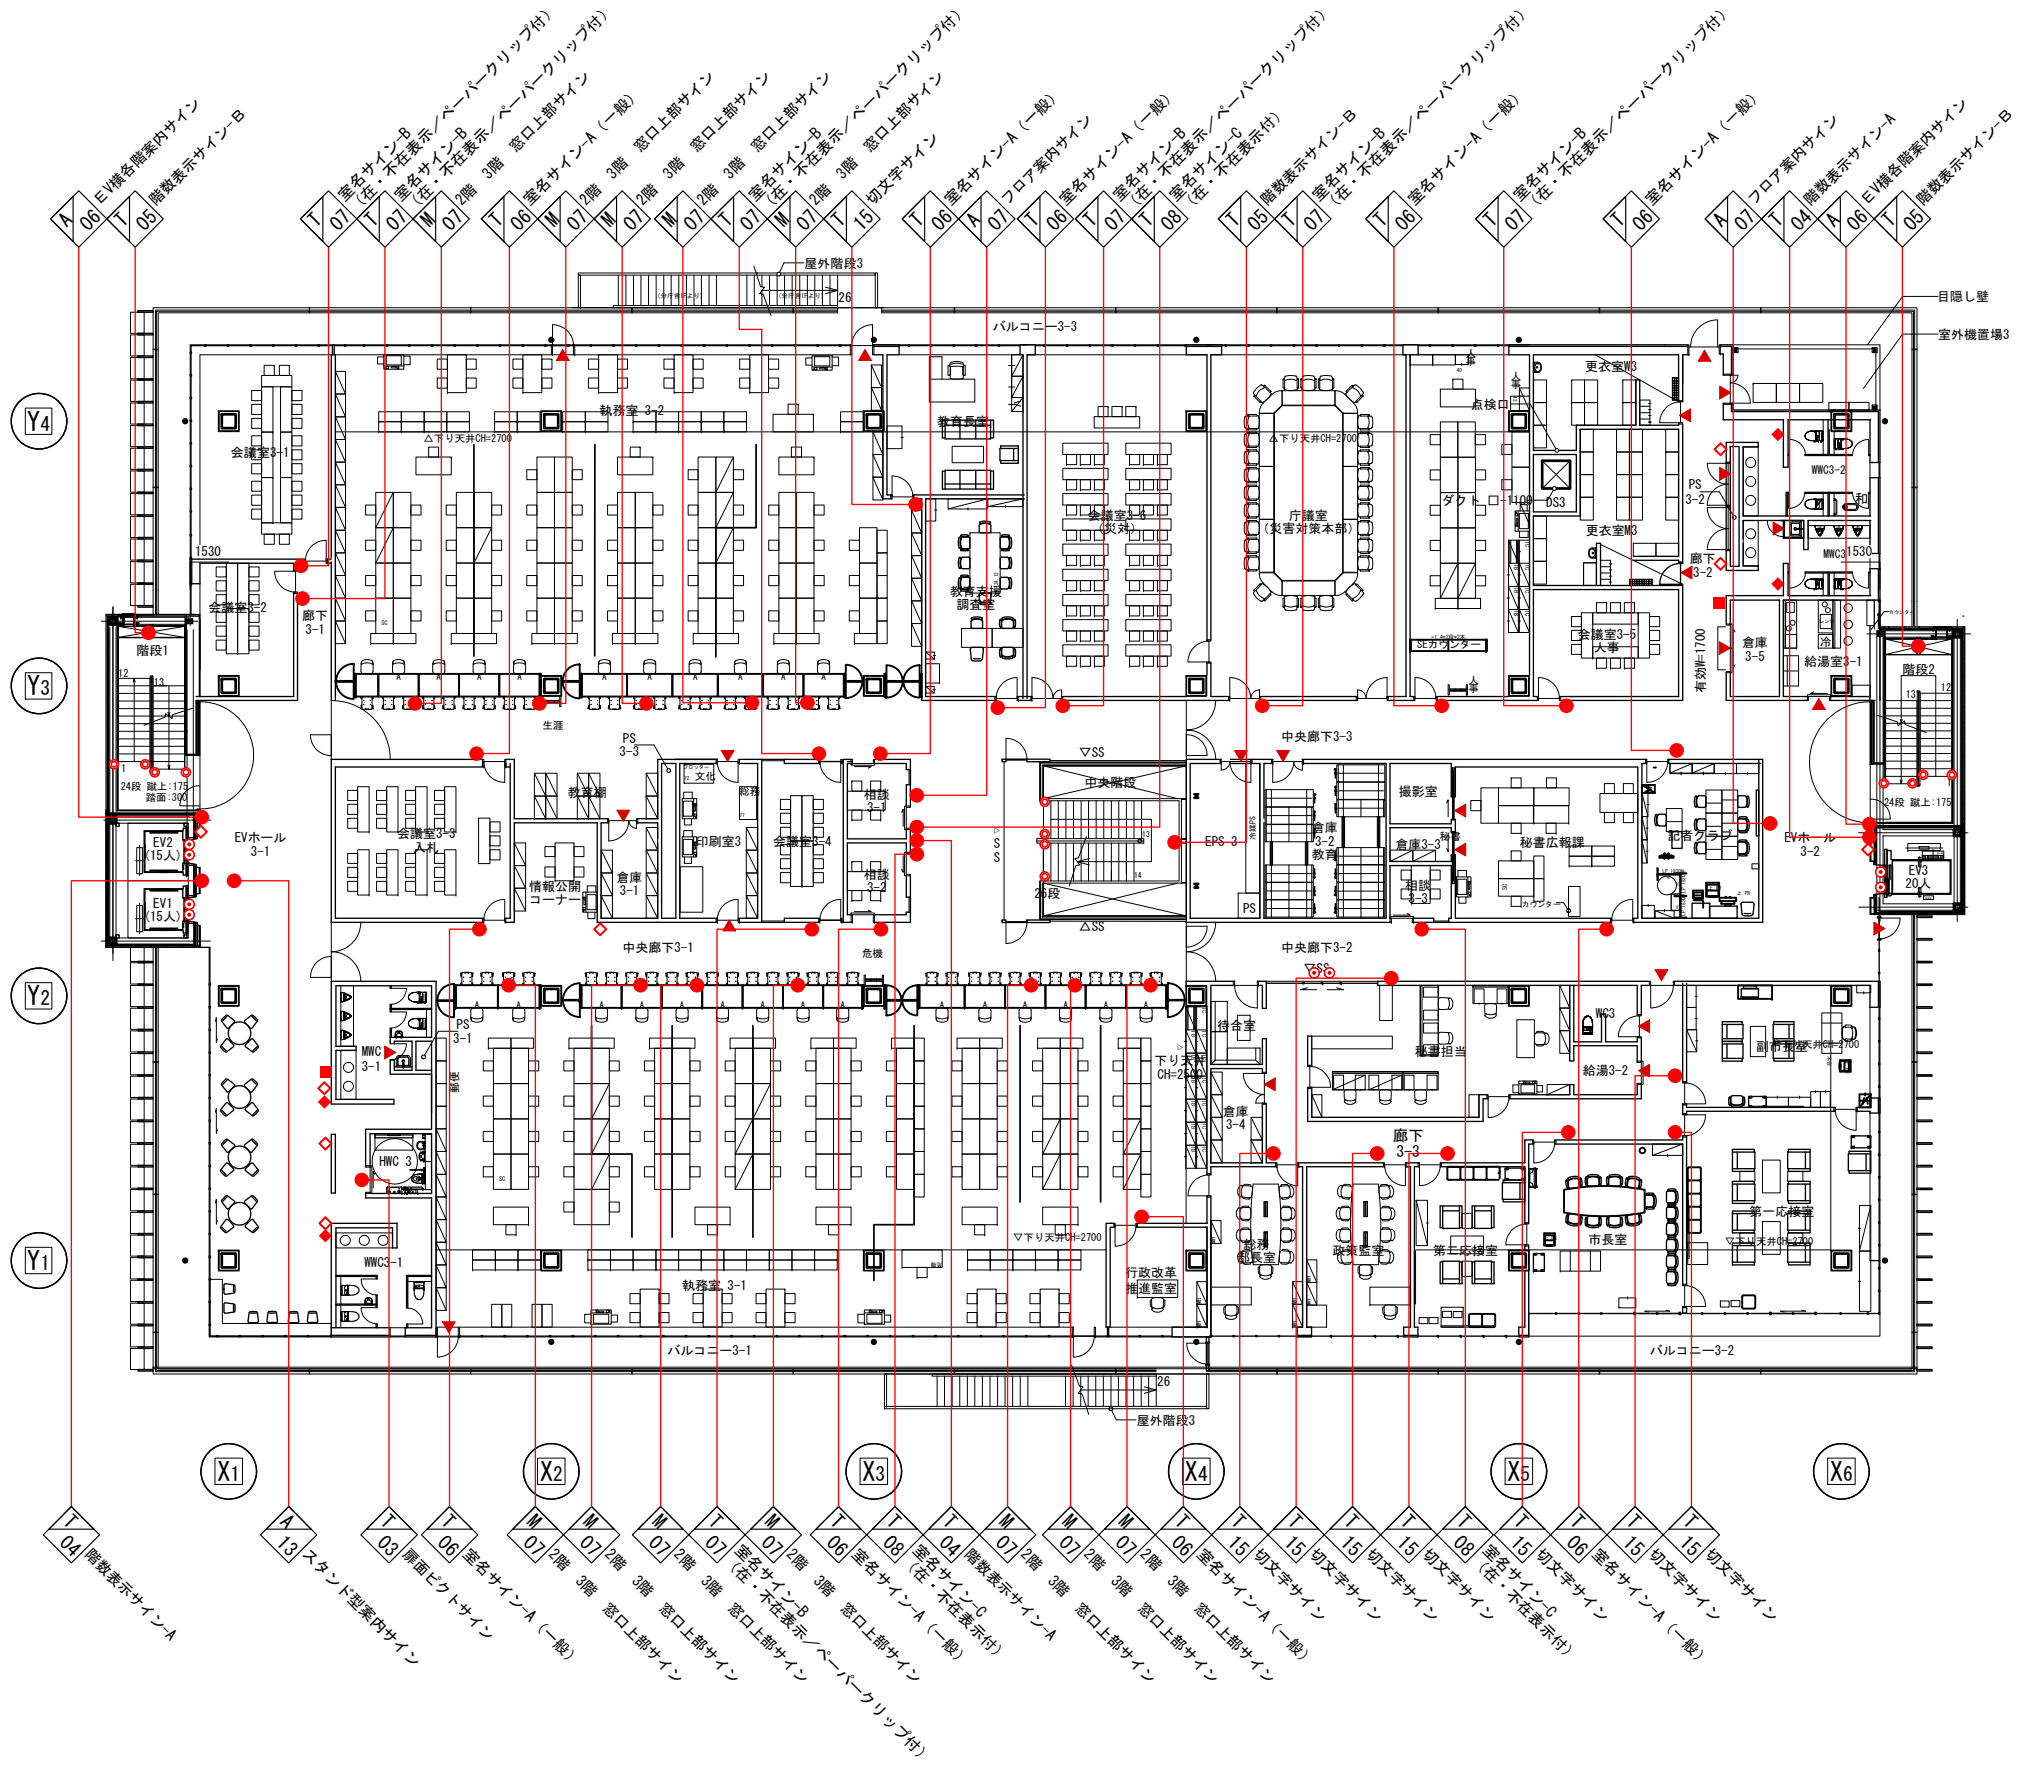

凡例

◆

T-01

ピクトサイン

◇

T-02

突出しサイン

◎

T-10

手摺点字サイン

⊙

T-11

オートドアサイン

■

T-12

トイレ触知サイン

T-13

衝突防止サイン

▲

T-14

バックヤードサイン

—M01—

M-01

パラペットサイン (直線)

—M02—

M-02

パラペットサイン (曲線)

△

M-03


窓口番号サイン

▴


M-04

セグメントパネルサイン

設計者					法適合確認欄		検証者		(仮称) 鳴門市新庁舎建設工事		設計番号		図面番号	
											縮尺 1/300	日付 2023/3/29	No.	
3階 サインキープラン														

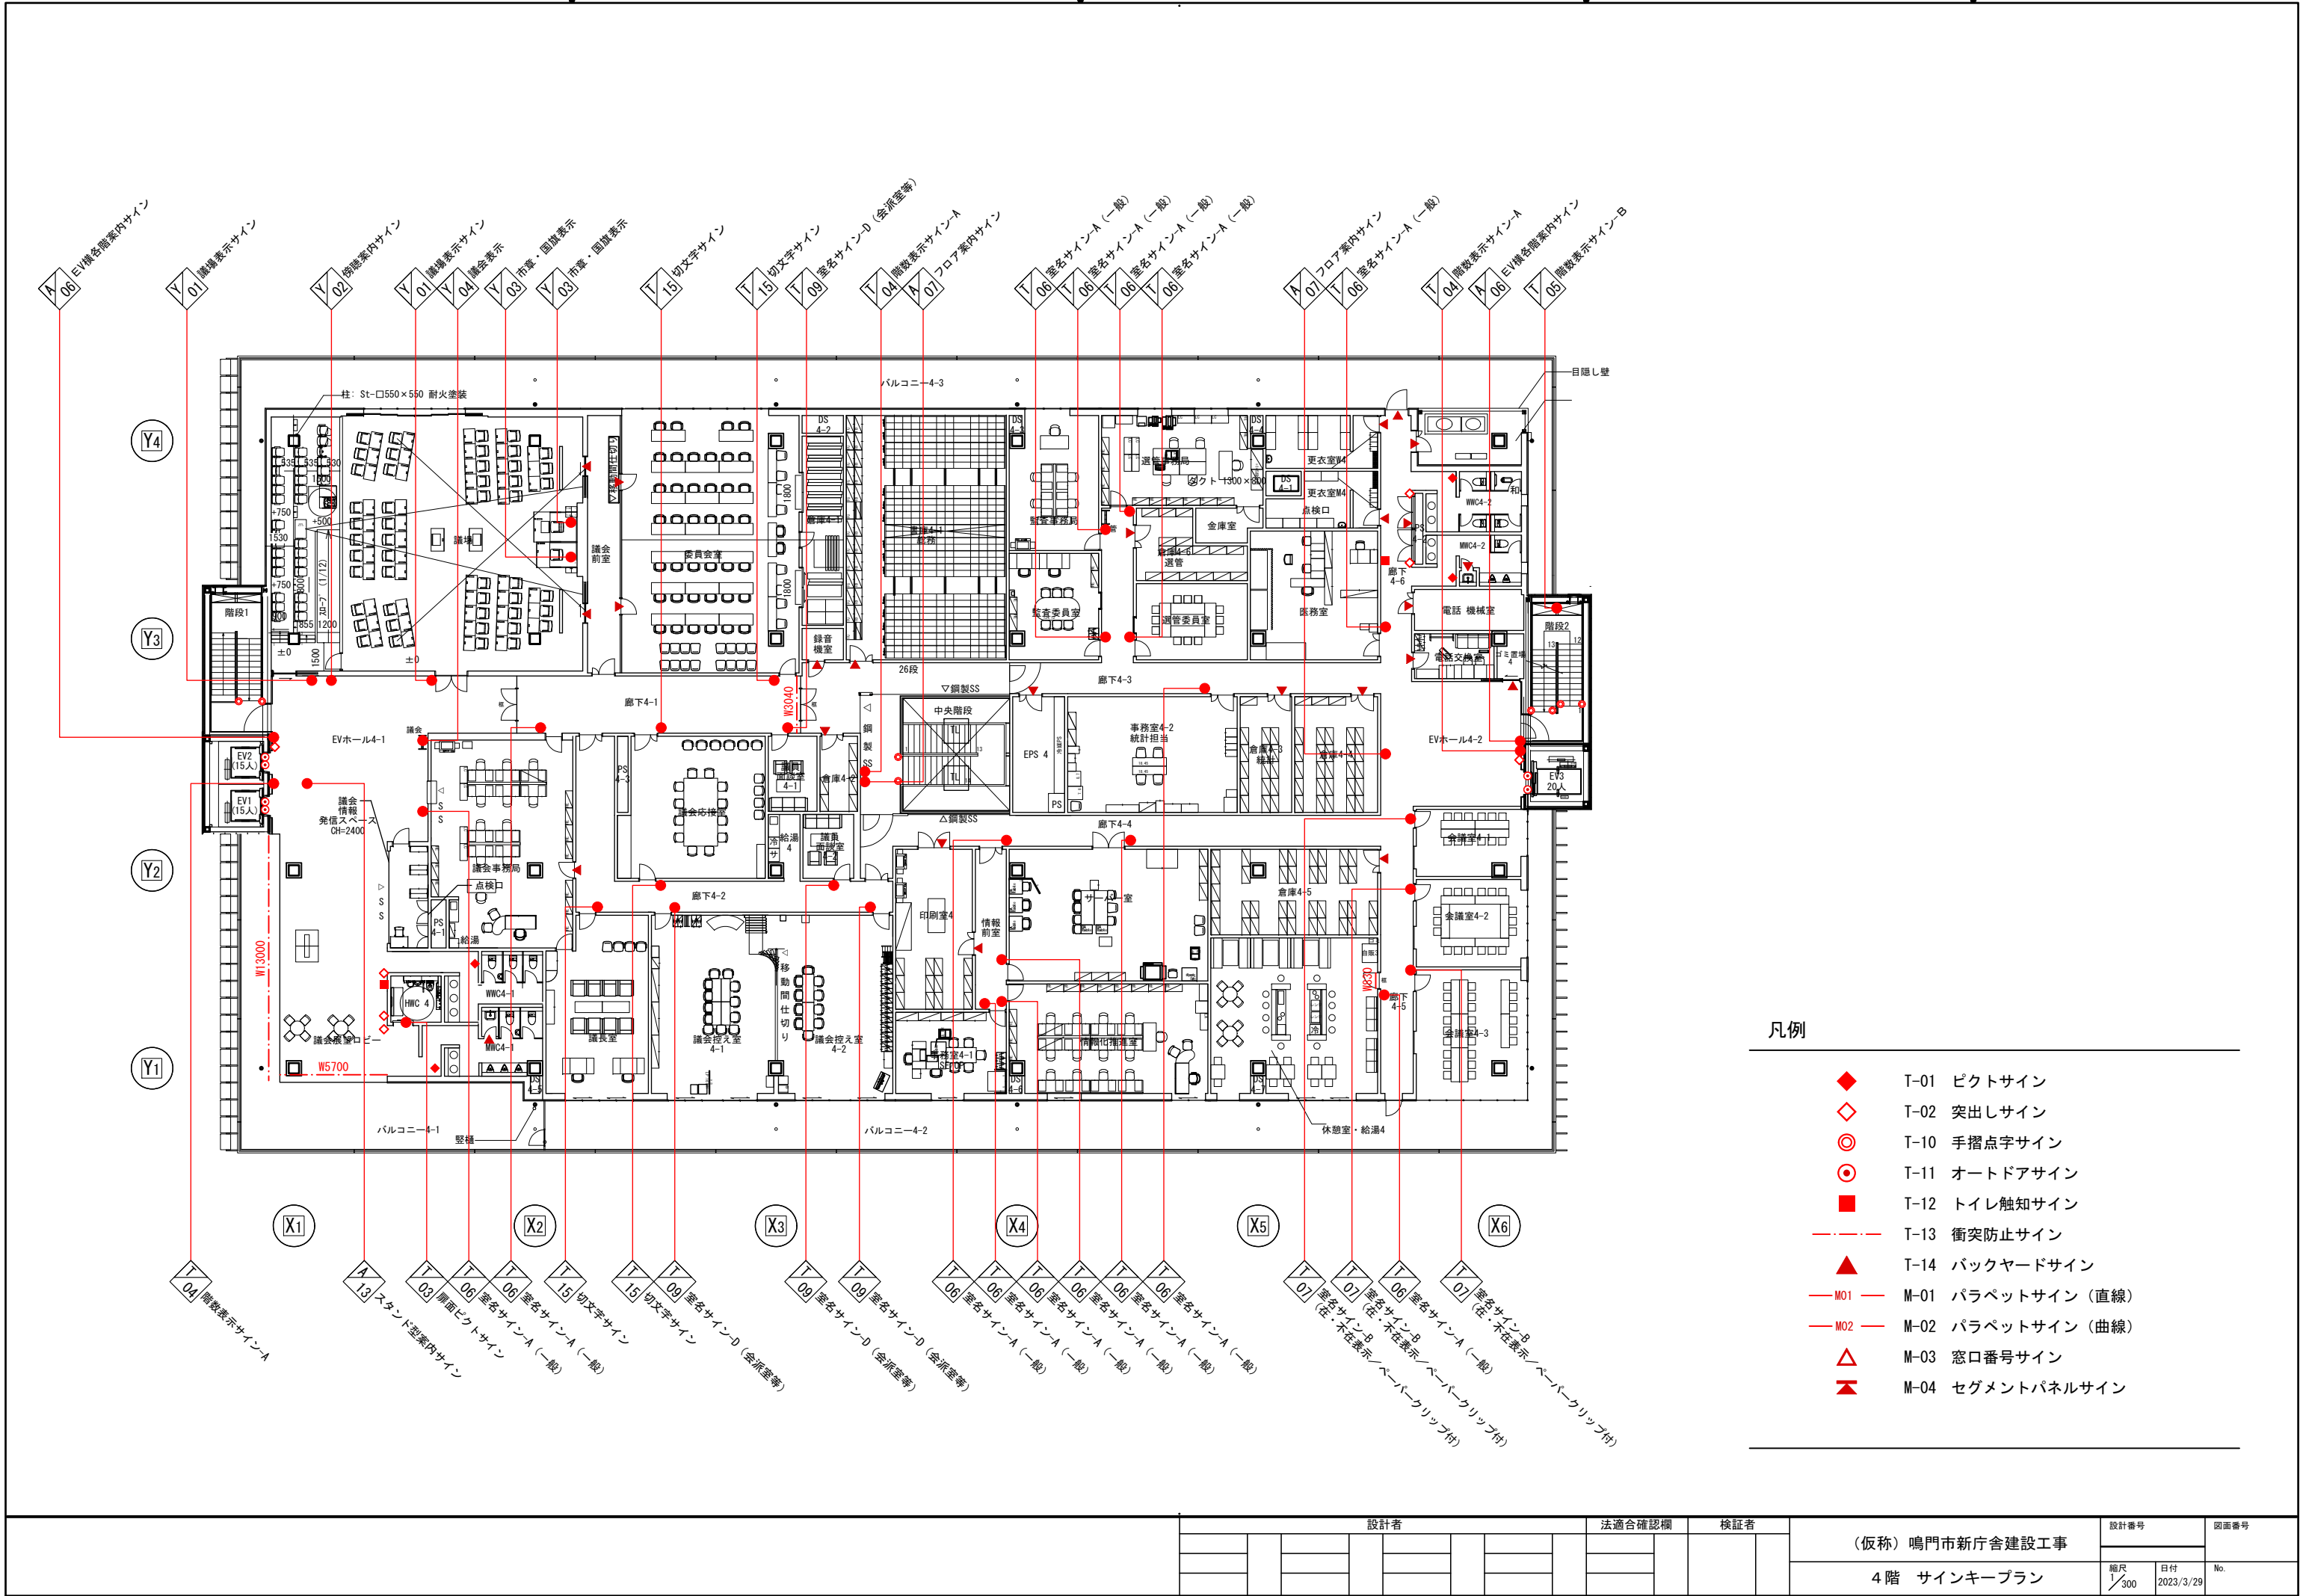

設計者				法適合確認欄		検証者		(仮称) 鳴門市新庁舎建設工事		設計番号		図面番号	
										縮尺	日付	No.	
								4階 サインキープラン		1/300	2023/3/29		

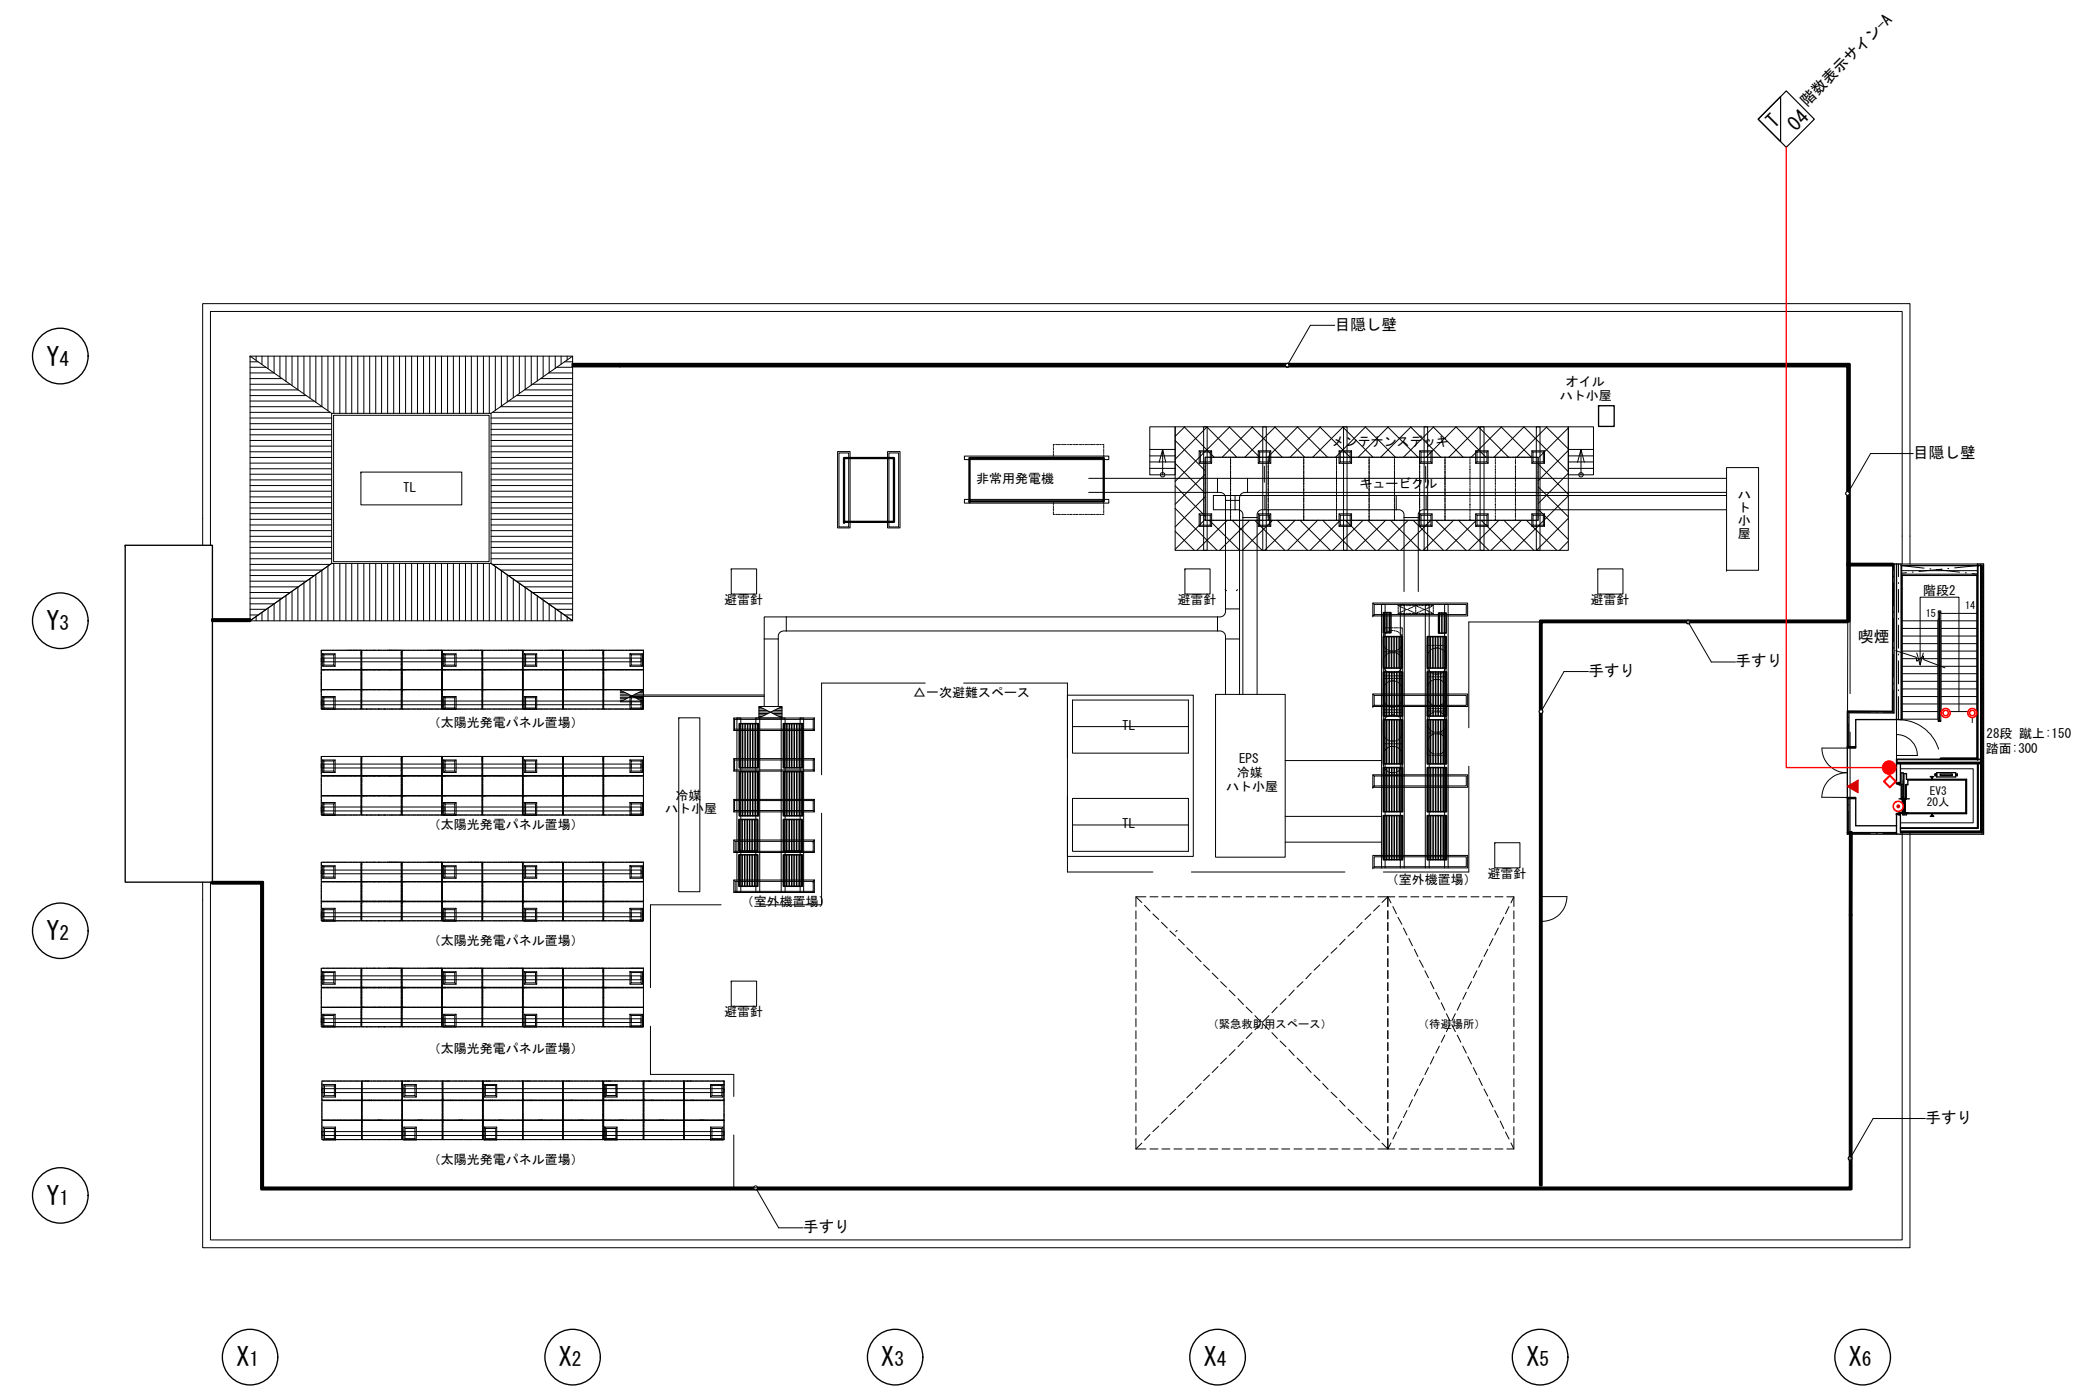

- 凡例
- ◆ T-01 ピクトサイン
 - ◇ T-02 突出しサイン
 - ◎ T-10 手摺点字サイン
 - ⊙ T-11 オートドアサイン
 - T-12 トイレ触知サイン
 - T-13 衝突防止サイン
 - ▲ T-14 バックヤードサイン
 - M01— M-01 パラベットサイン (直線)
 - M02— M-02 パラベットサイン (曲線)
 - △ M-03 窓口番号サイン
 - ▴ M-04 セグメントパネルサイン

	設計者							法適合確認欄		検証者		(仮称) 鳴門市新庁舎建設工事		設計番号		図面番号
												5階 サインキープラン		縮尺 300	日付 2023/3/29	No.