



除草面積図（その１）

縮尺：1/500 or 1/250


① 中央配水池（２回；3,992㎡）

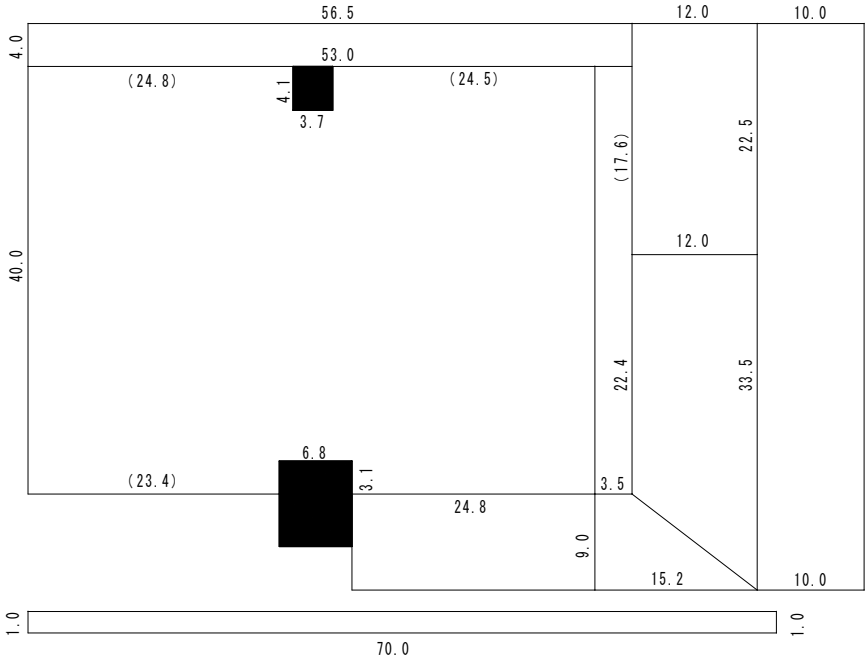


② 中山配水池（２回；1,165㎡）

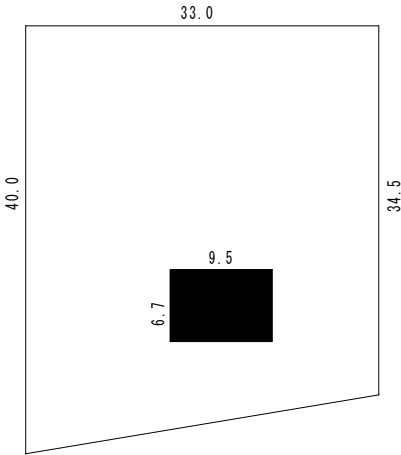


③ 平草高区配水池及び進入路（３回；595㎡）

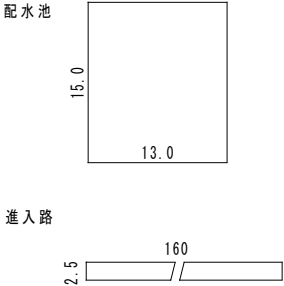


④ 折野ポンプ室（３回；295㎡）

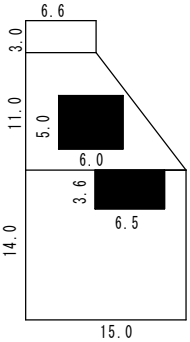


⑤ 栗田配水池及びポンプ室（３回；306㎡）

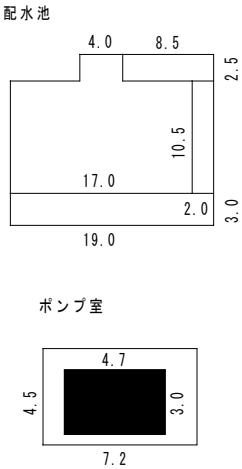


⑥ 島田配水池及び進入路（３回；348㎡）

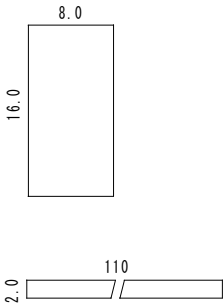

⑦ 葛城配水池（３回；64㎡）

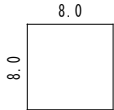


⑧ 北泊配水池（３回；192㎡）

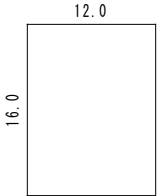


除草面積図（その2）

縮尺：1/500 or 1/250


⑨ 鳴門公園配水池及びポンプ室（3回；44m²）

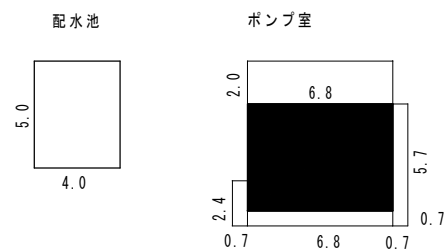


⑩ 黒崎海底管計器室（3回；650m²）

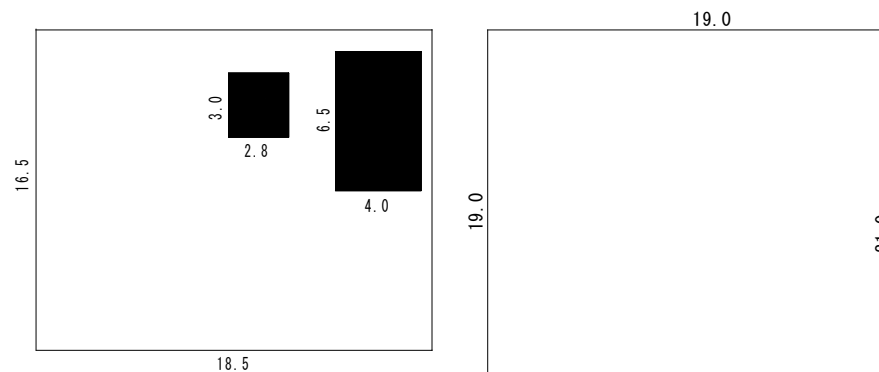


⑪ 下田第2ポンプ室（3回；89m²）

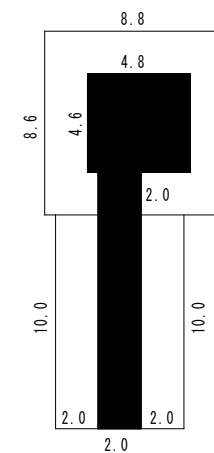


⑫ 緊急貯水槽（鳴門総合運動公園）（3回；396m²）

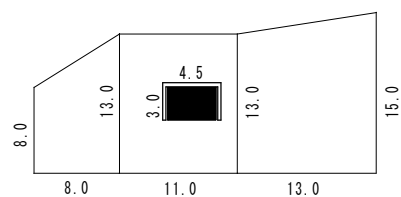

⑬ 木津中継ポンプ場（3回；606m²）

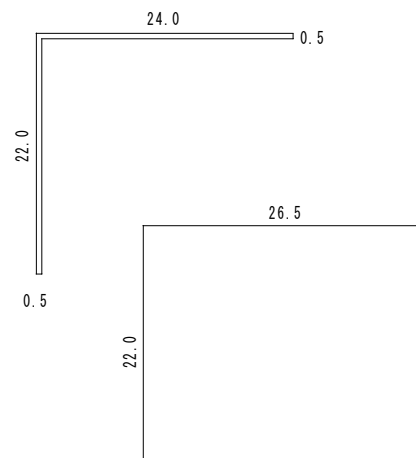


⑭ 旧木津ポンプ場（3回；781m²）

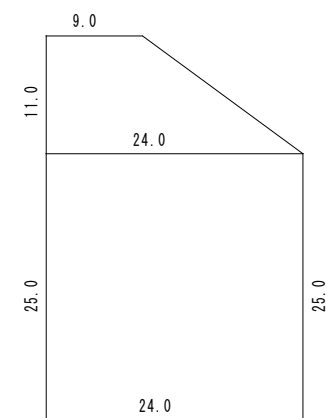


除草面積図（その3）

縮尺：1/500 or 1/250

⑮ 妙見山配水池（2回；464m²）

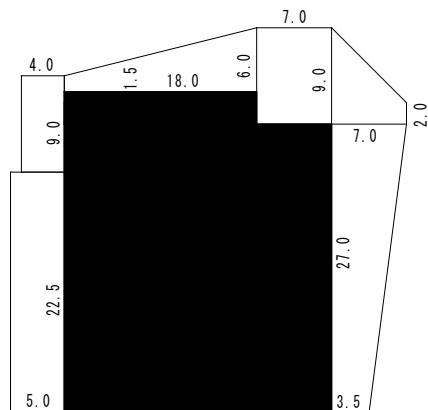


⑯ 平草配水池（2回；1,077m²）
※別途図面参照

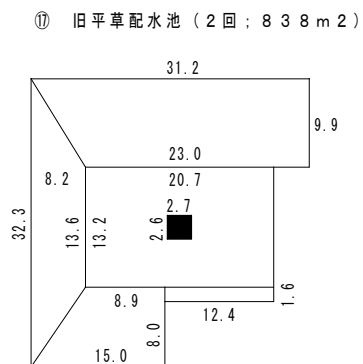


⑰ 折野配水池及び進入路（2回；1,542m²）


配水池

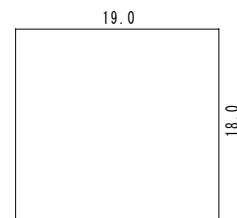


進入路

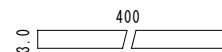


⑱ 木津水道用地（2回；66m²）

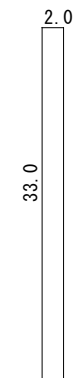


⑳ 福池ポンプ室（2回；168m²）

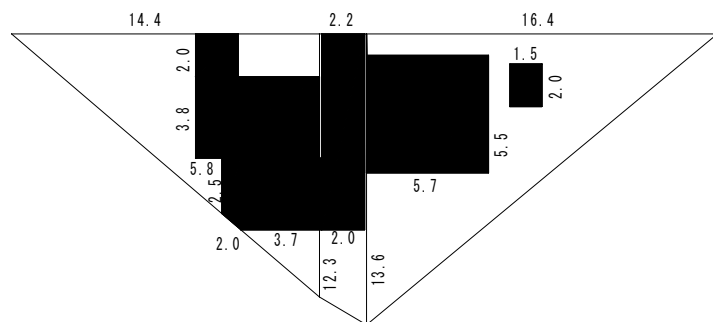


㉑ 大谷加圧ポンプ室（2回；51m²）

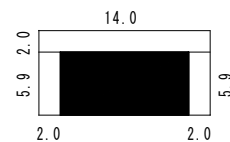


㉒ 倉谷受水槽進入路（2回；37m²）

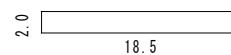

㉓ 旧川崎水源（2回；311m²）

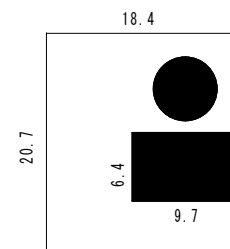


㉔ 島田流量計（2回；23m²）

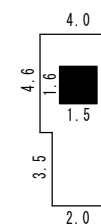


剪定箇所位置図


① 中山配水池

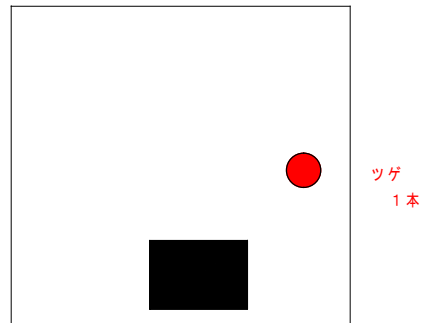


② 折野配水池

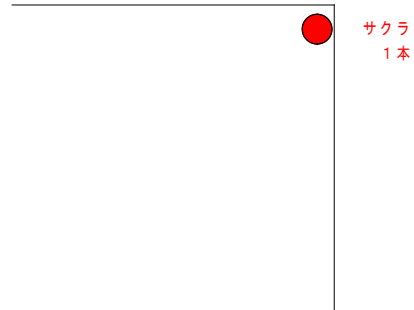


③ 緊急貯水槽（鳴門総合運動公園）

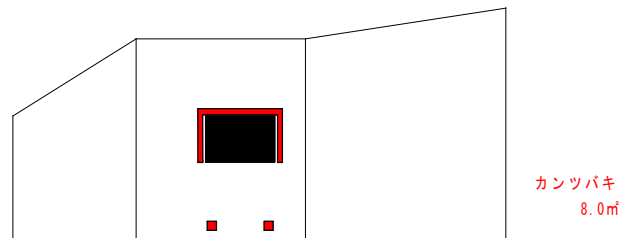


④ 鳴門公園ポンプ室

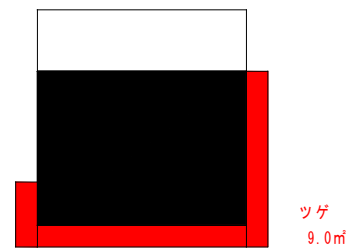


⑤ 桧ポンプ室

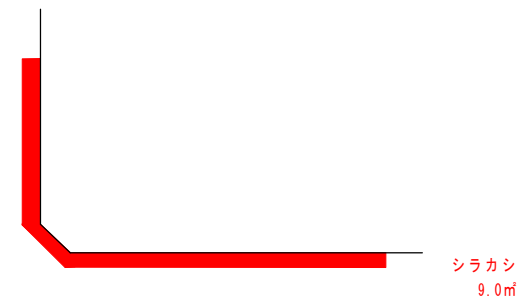

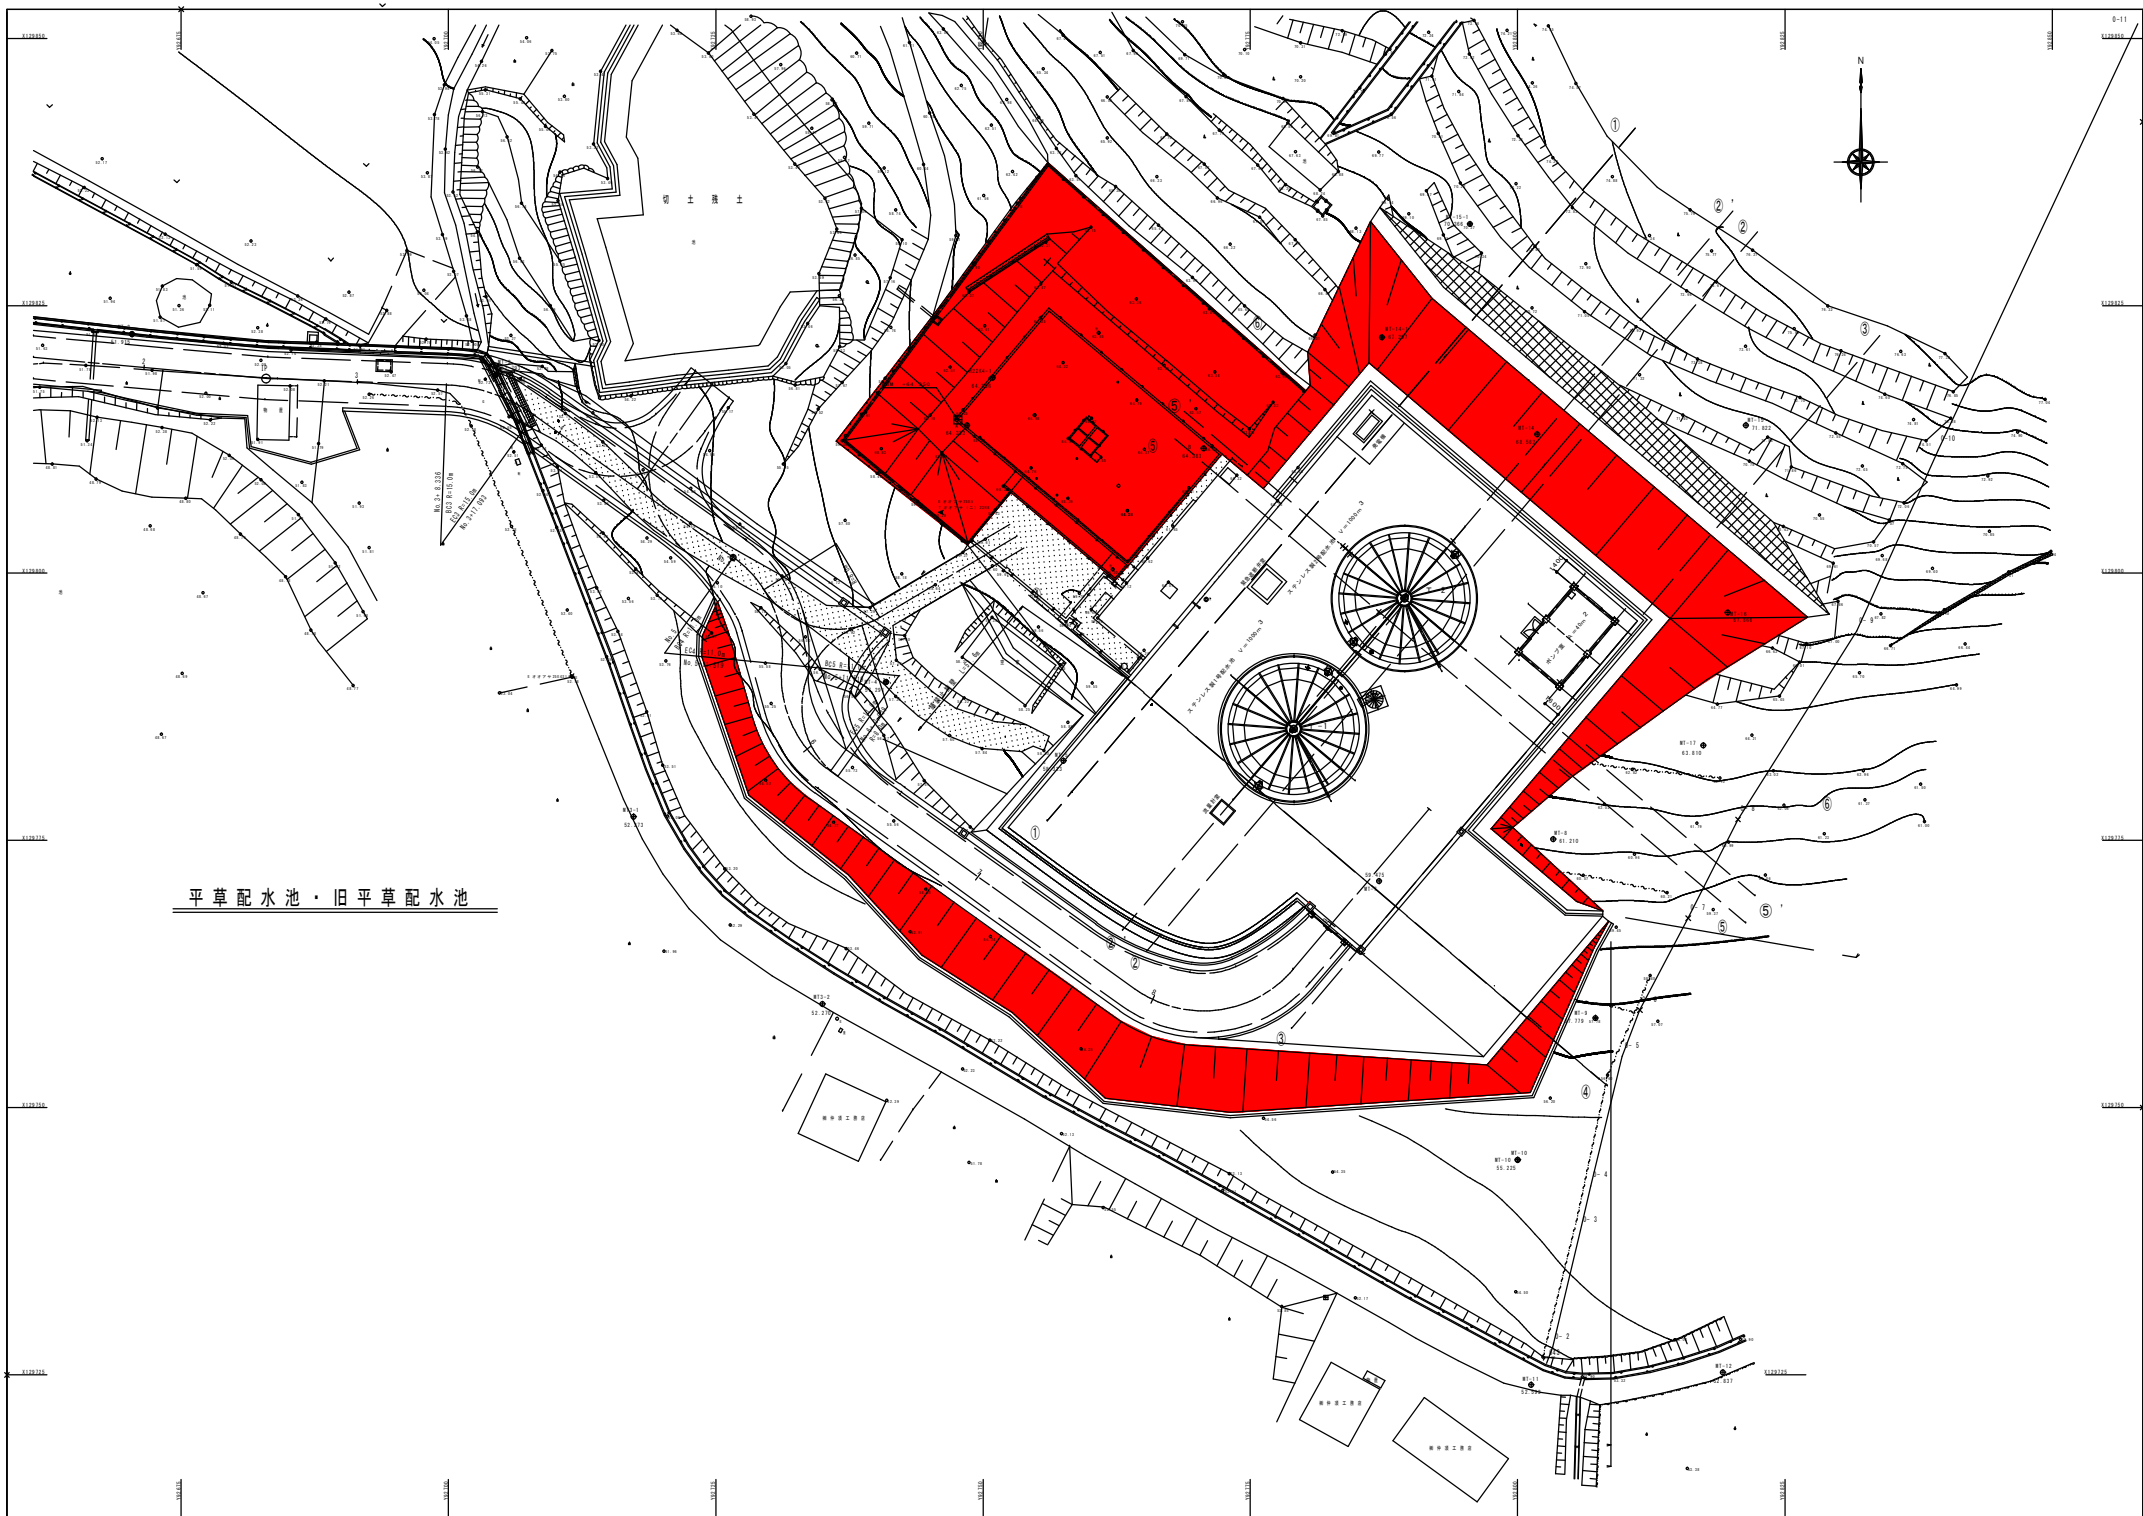

平草配水池 · 旧平草配水池

大谷配水池及び進入路・水道用地

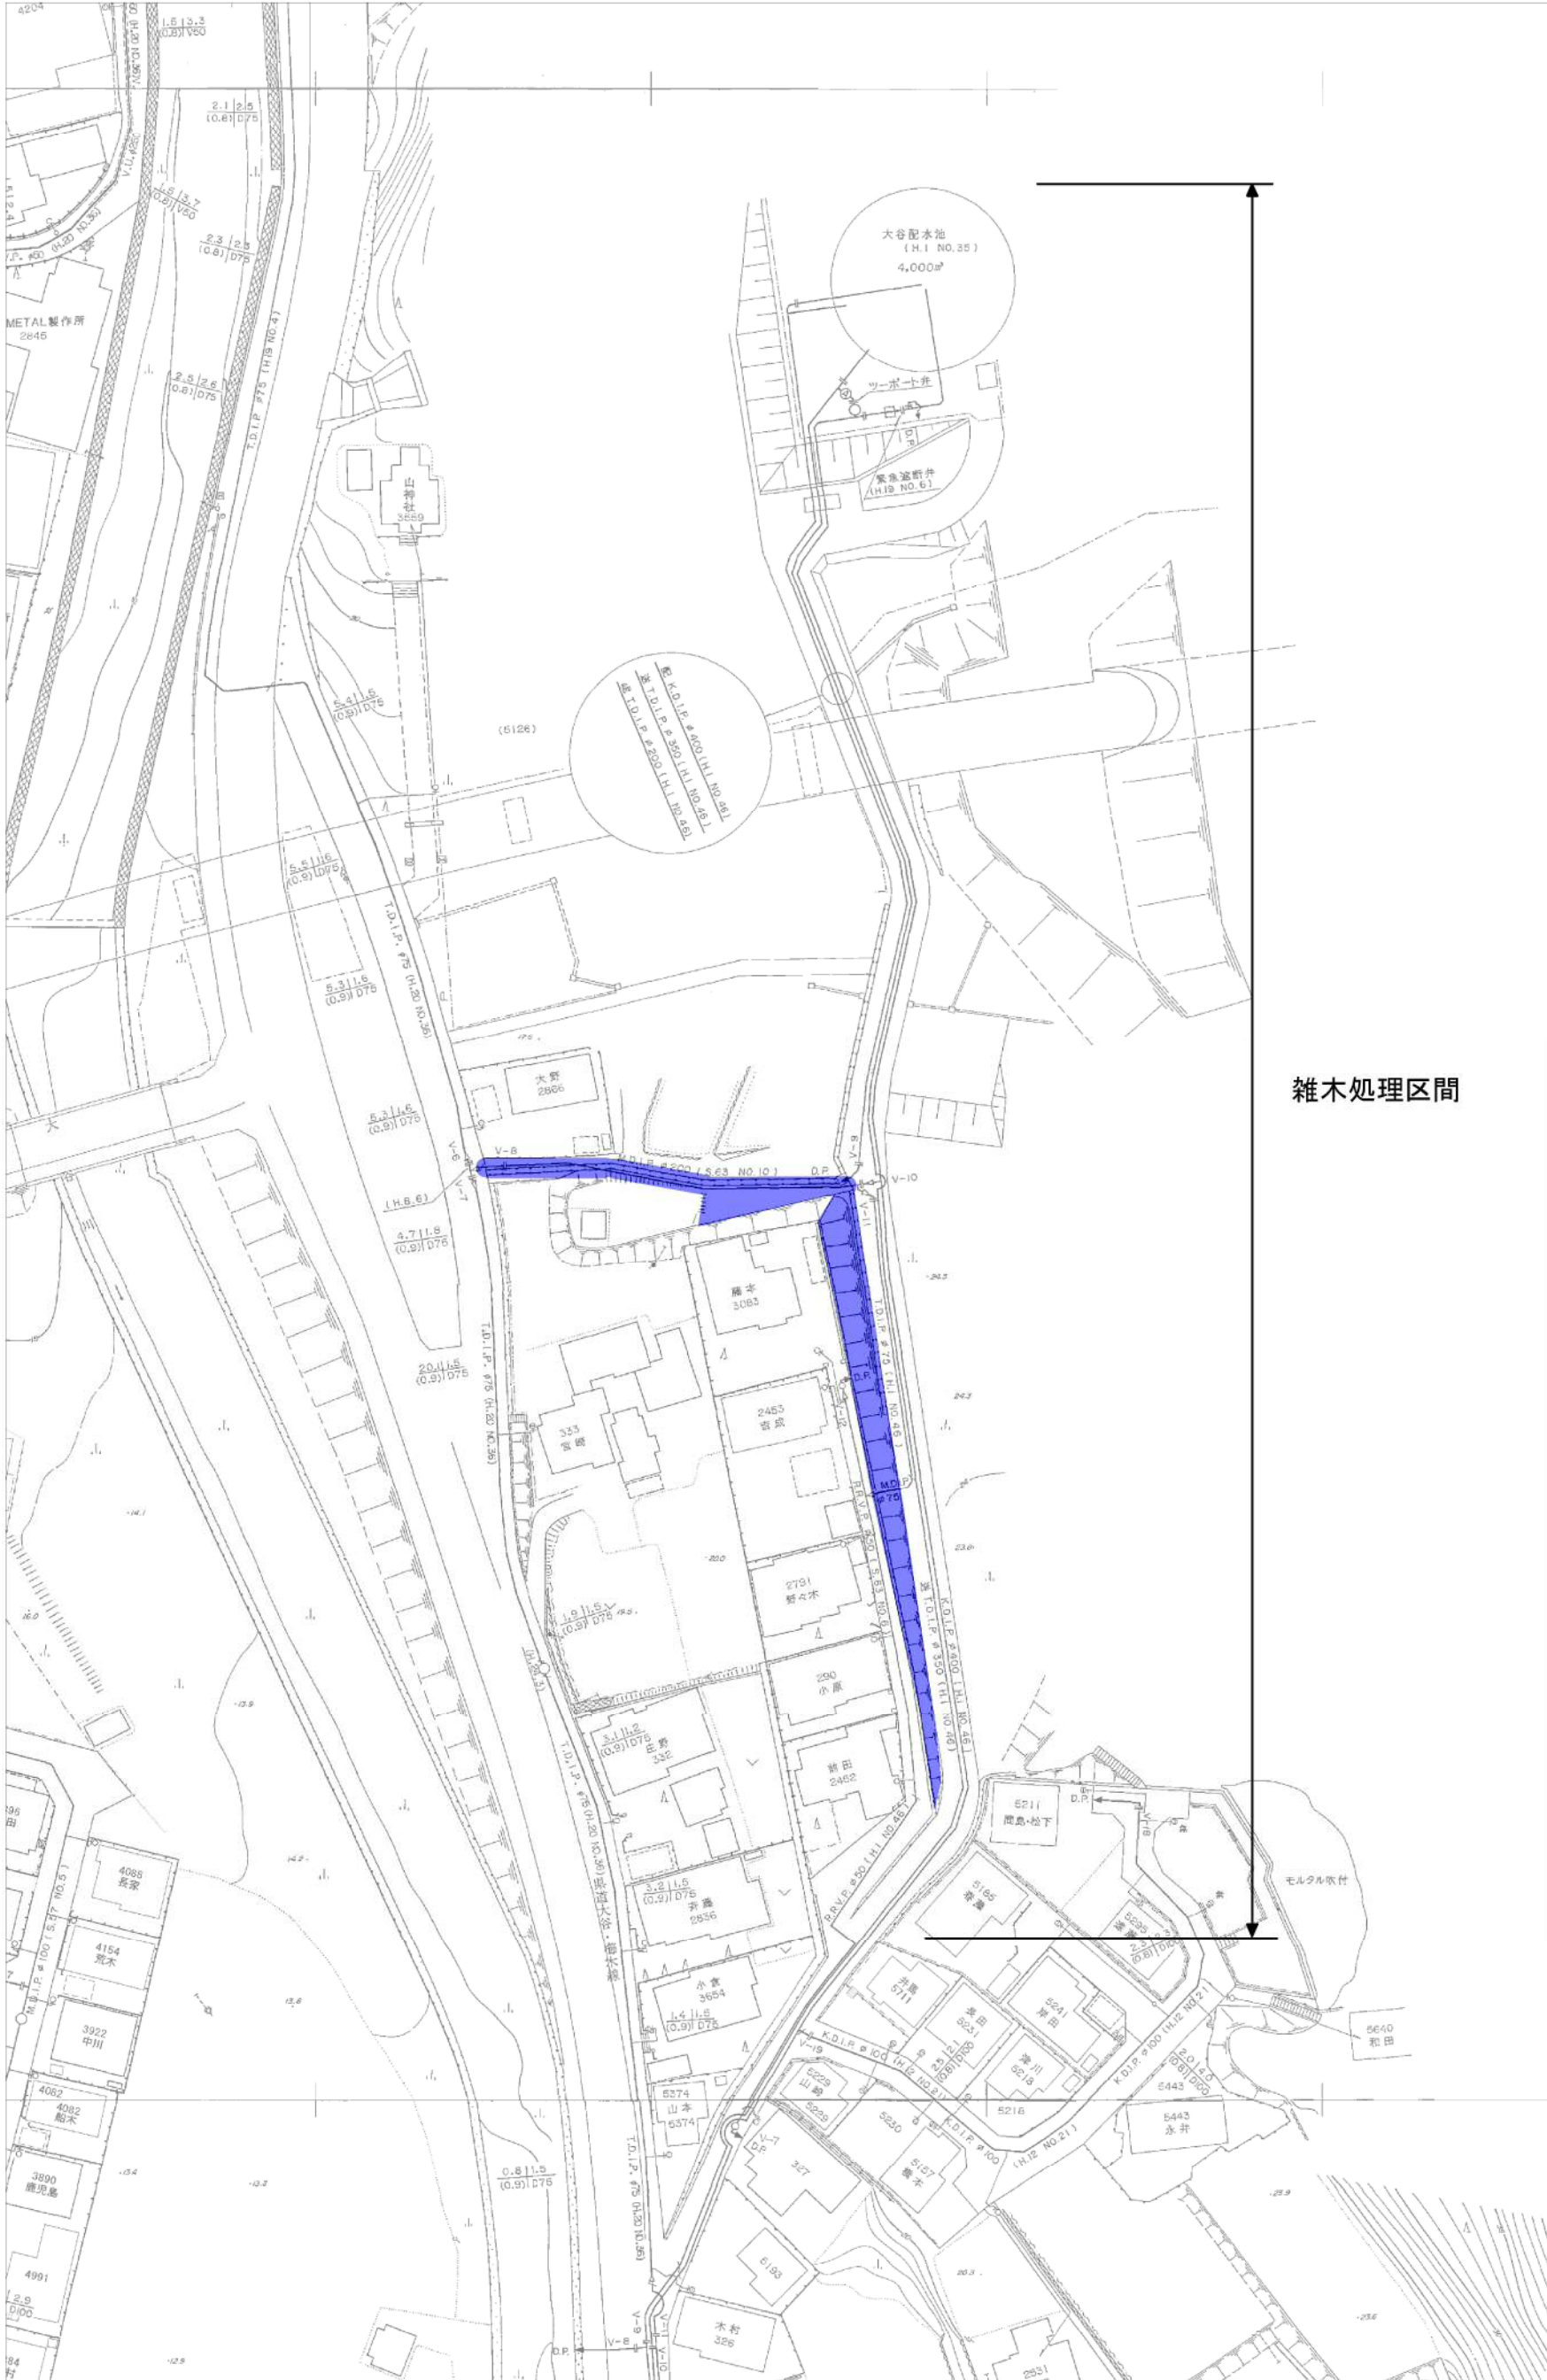


桧配水池及び進入路


雑木処理区間




複合産業団地配水池・進入路

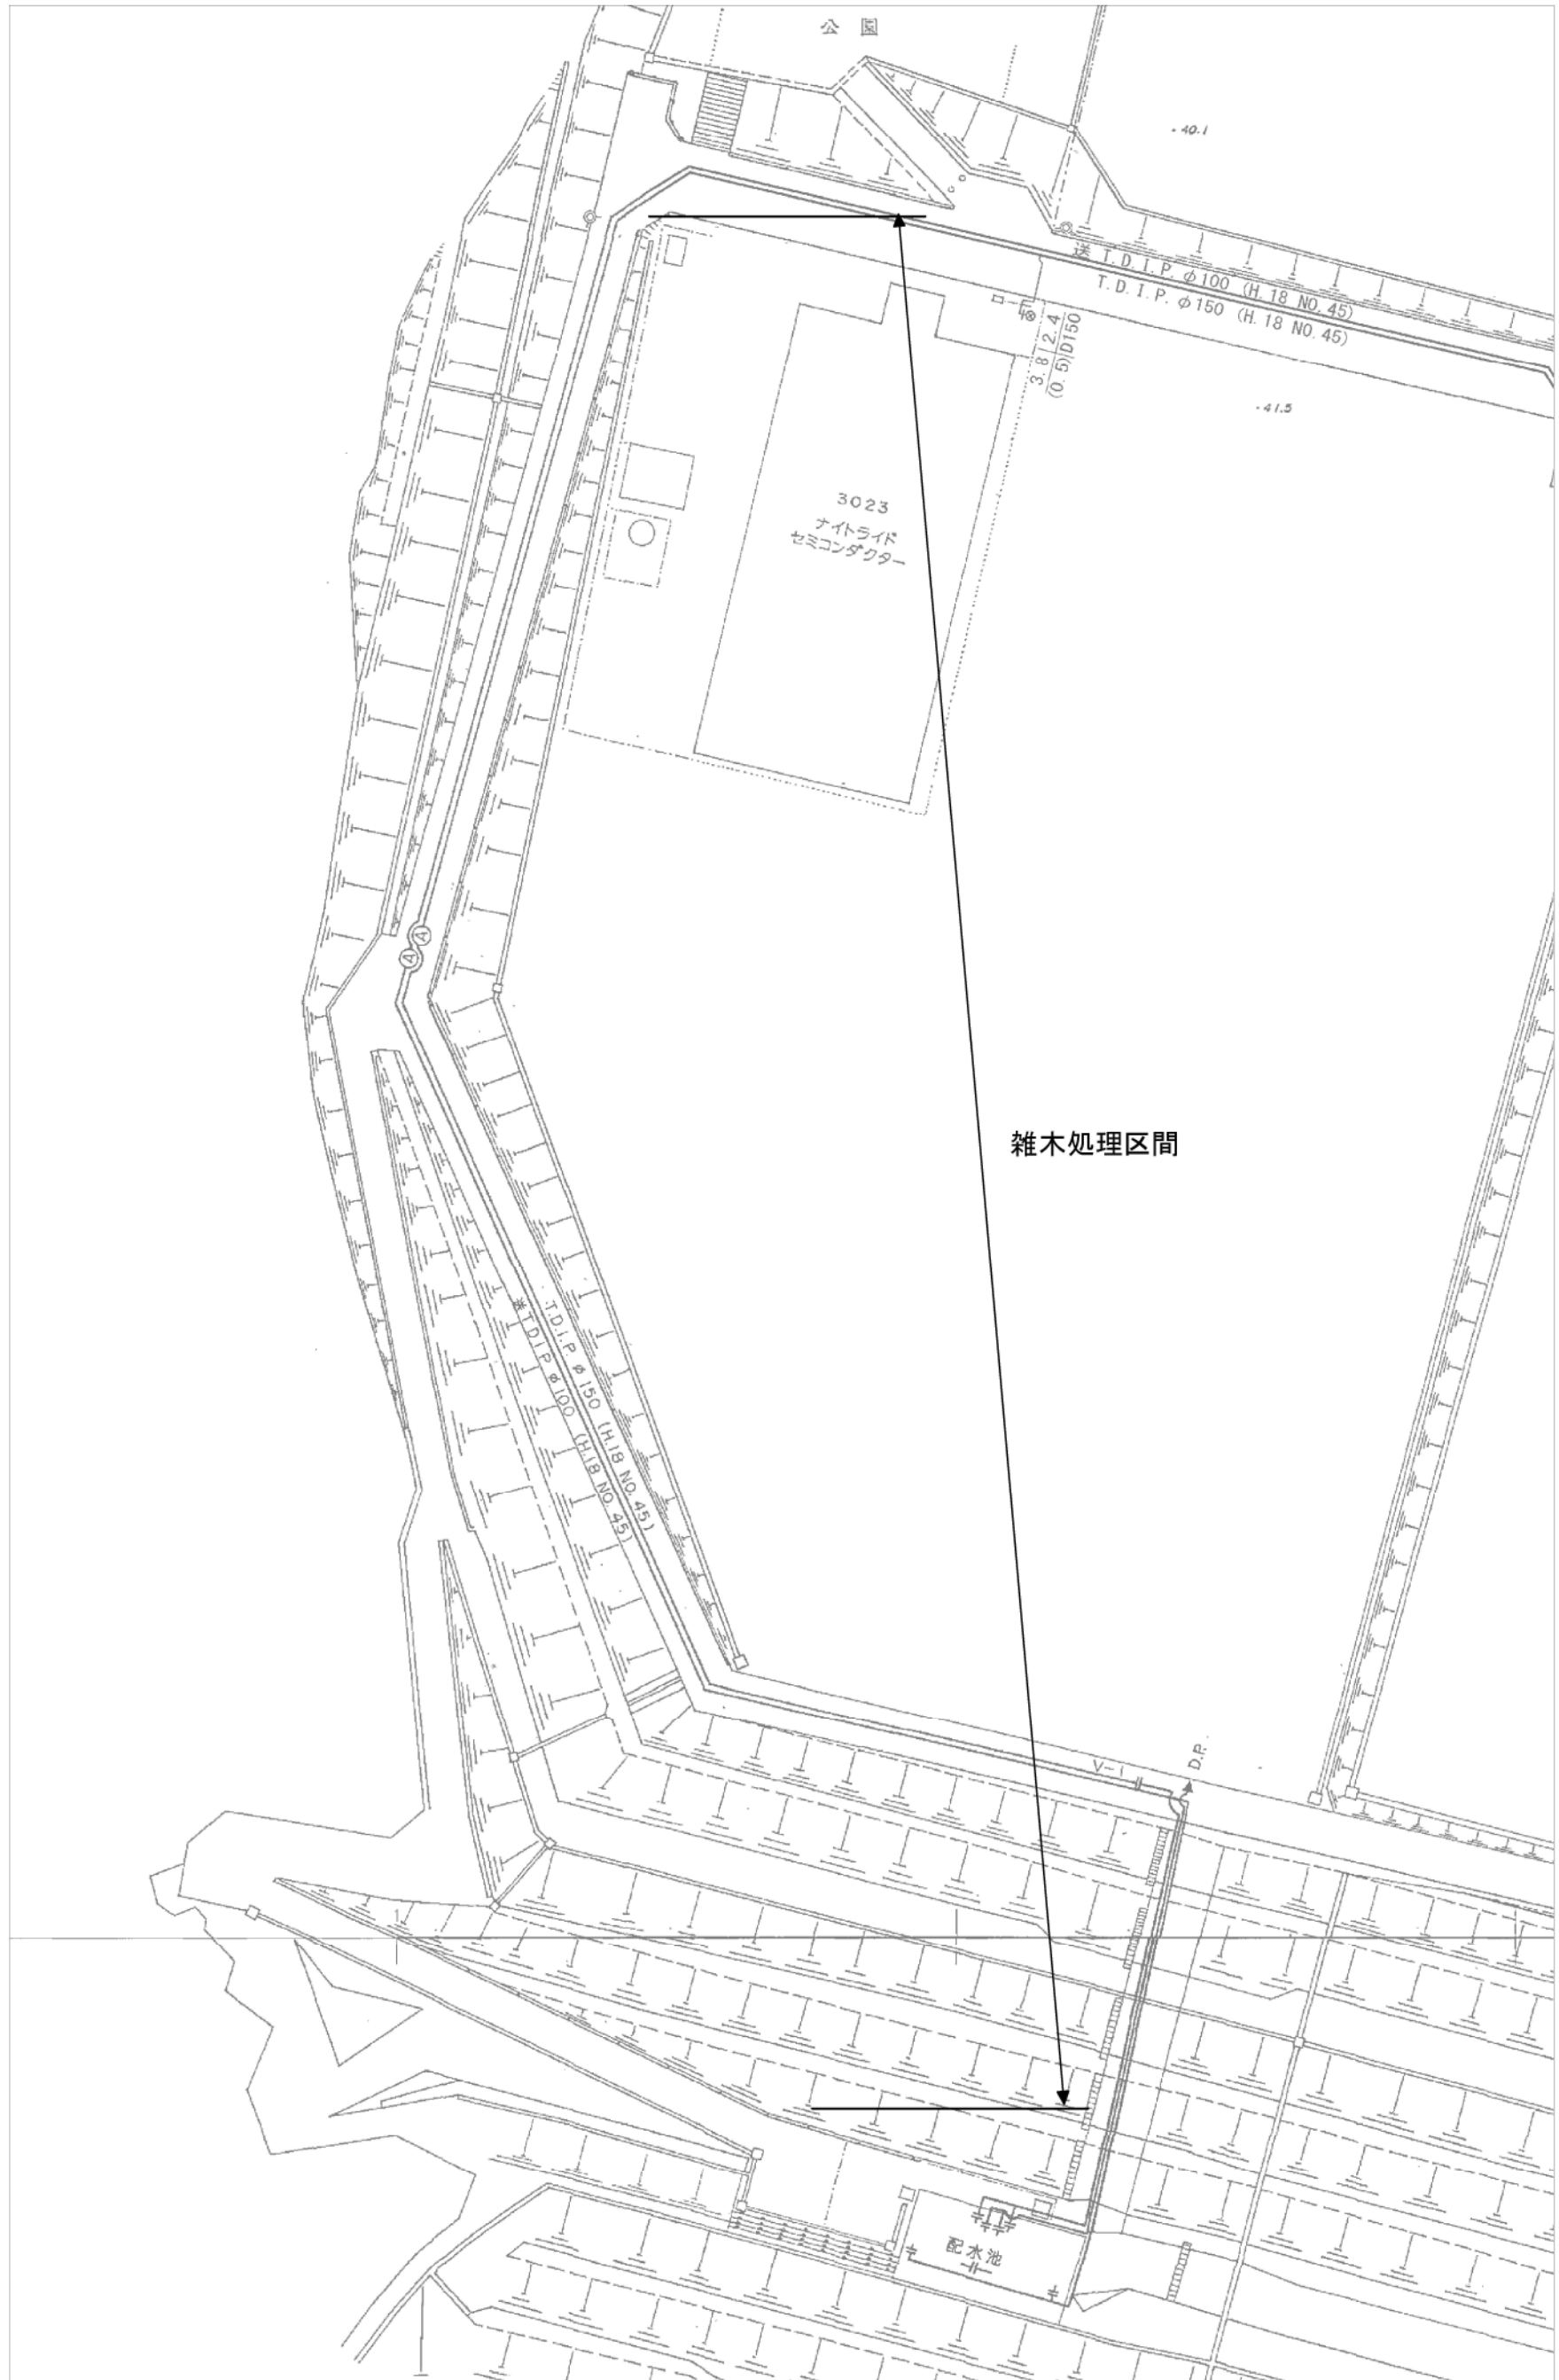


ソフトノミックス配水池・進入路

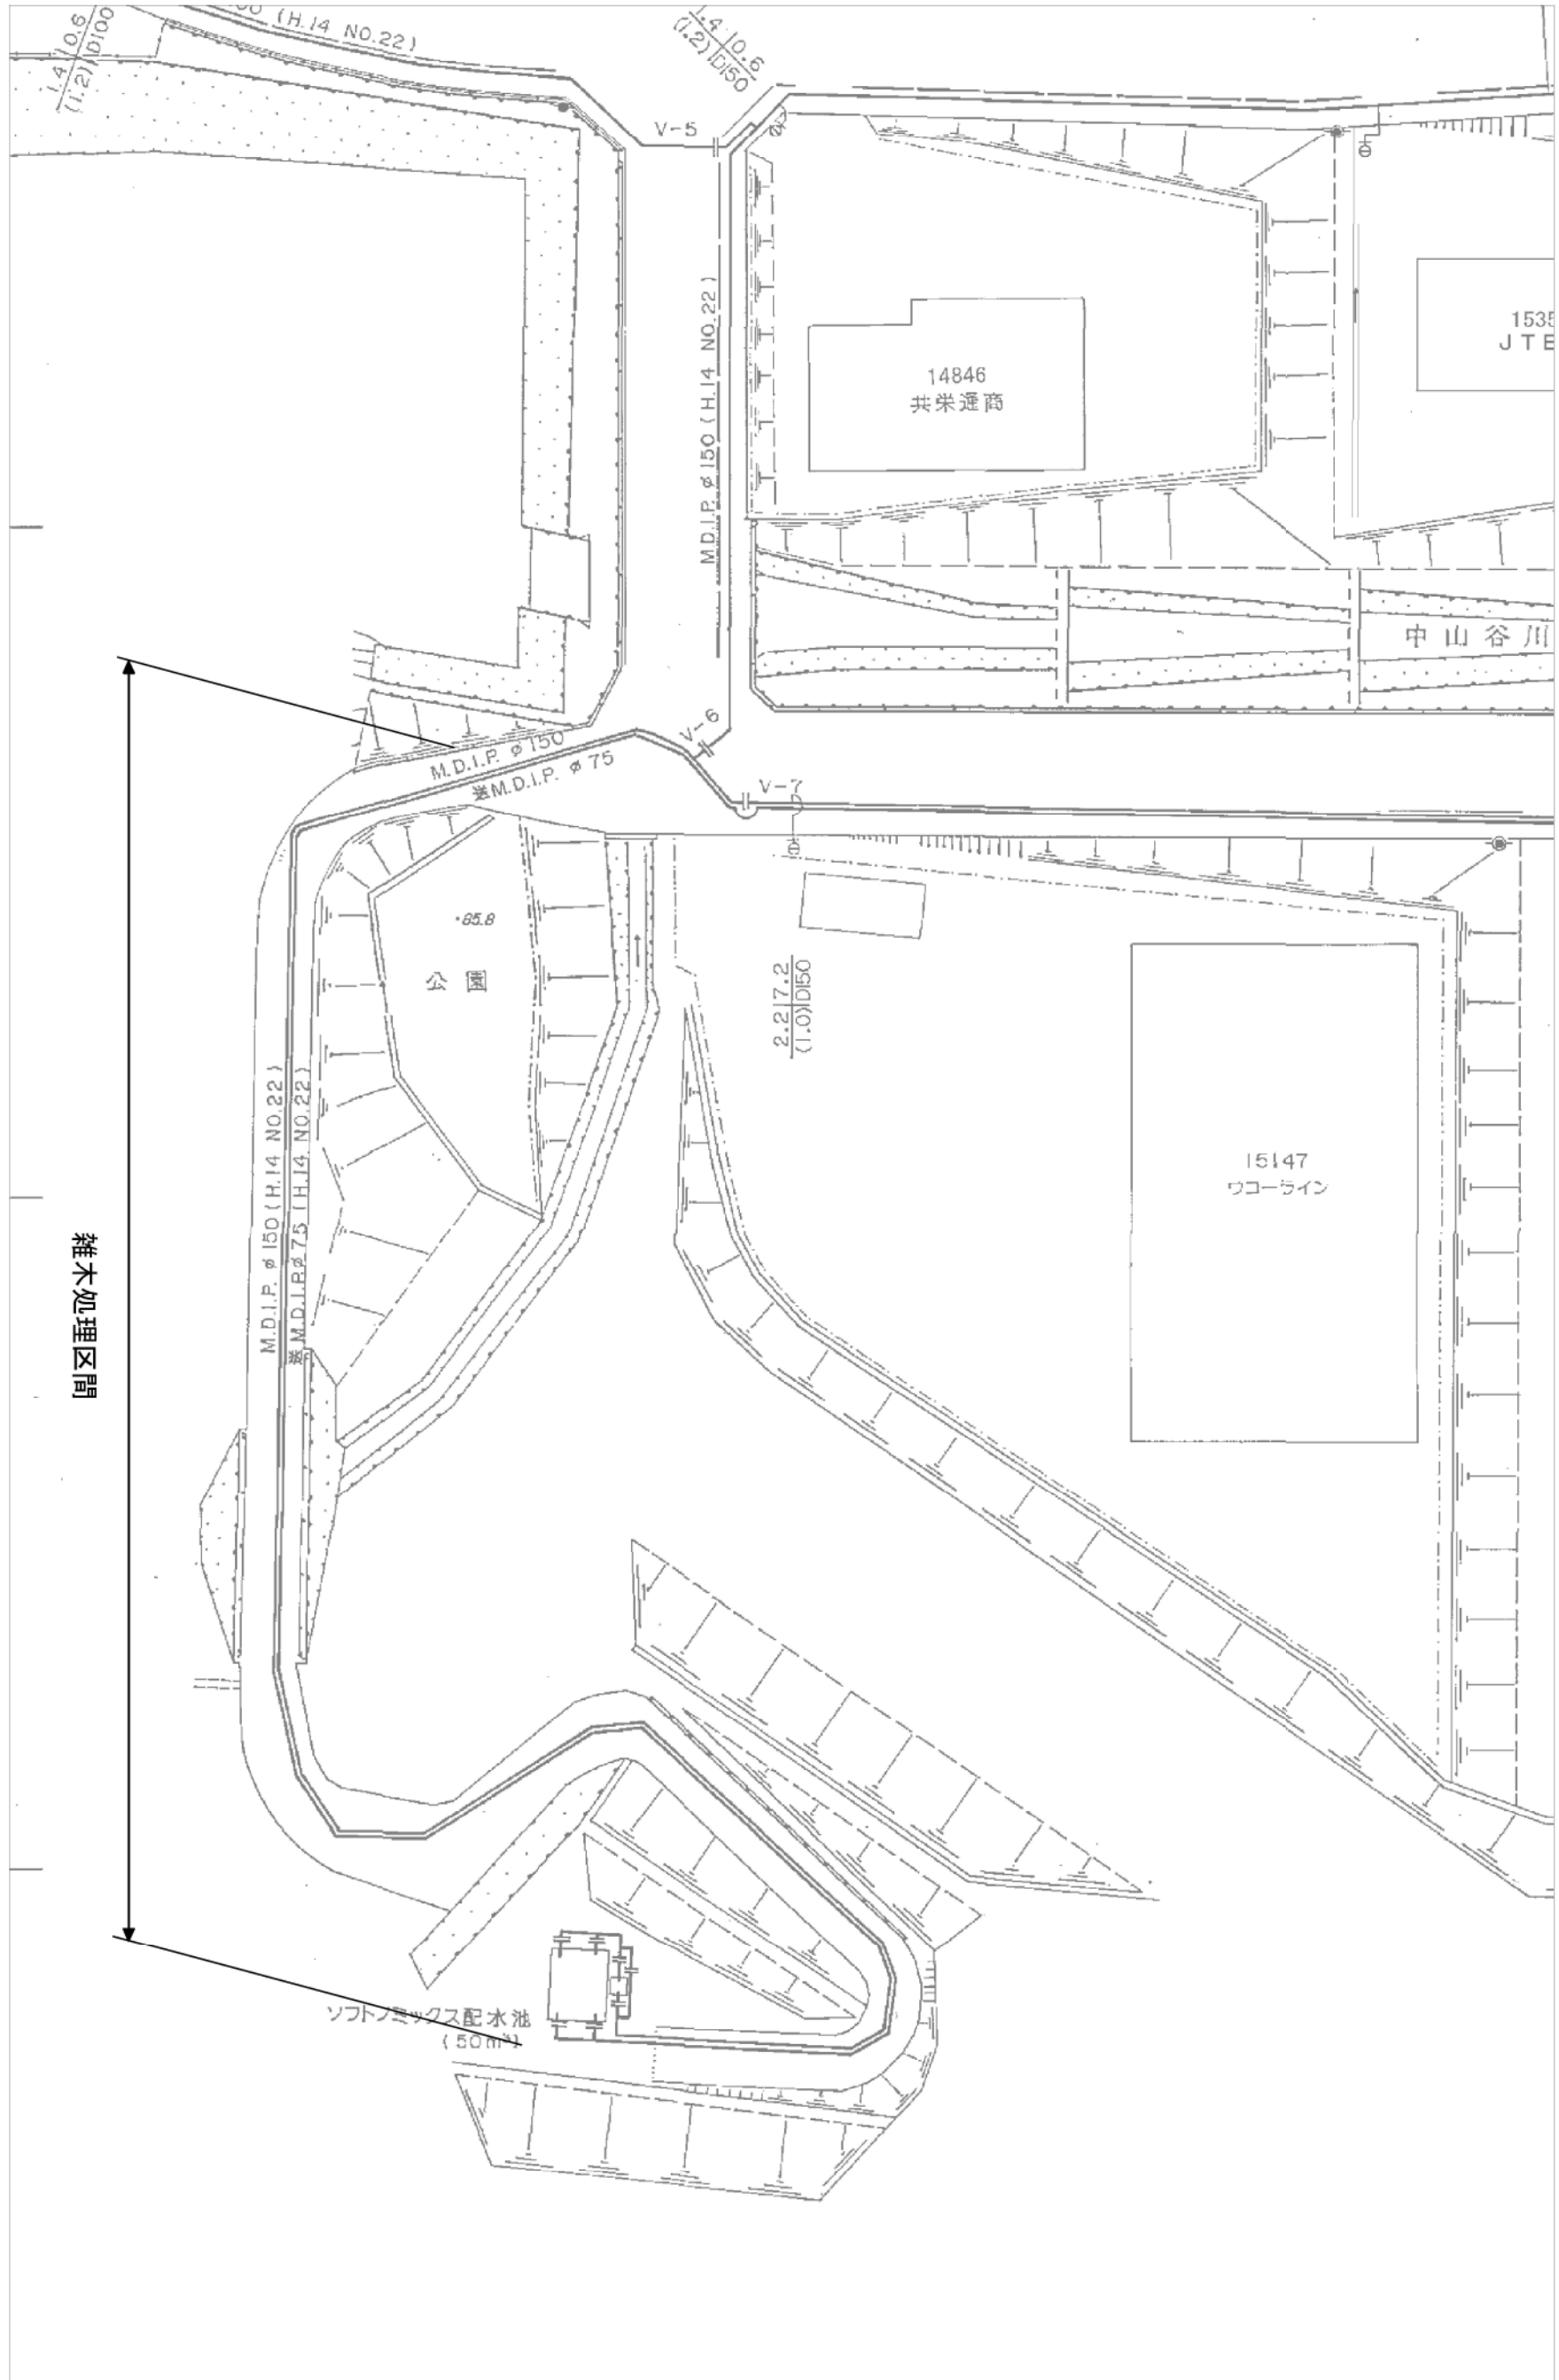

平草高区配水池及び進入路

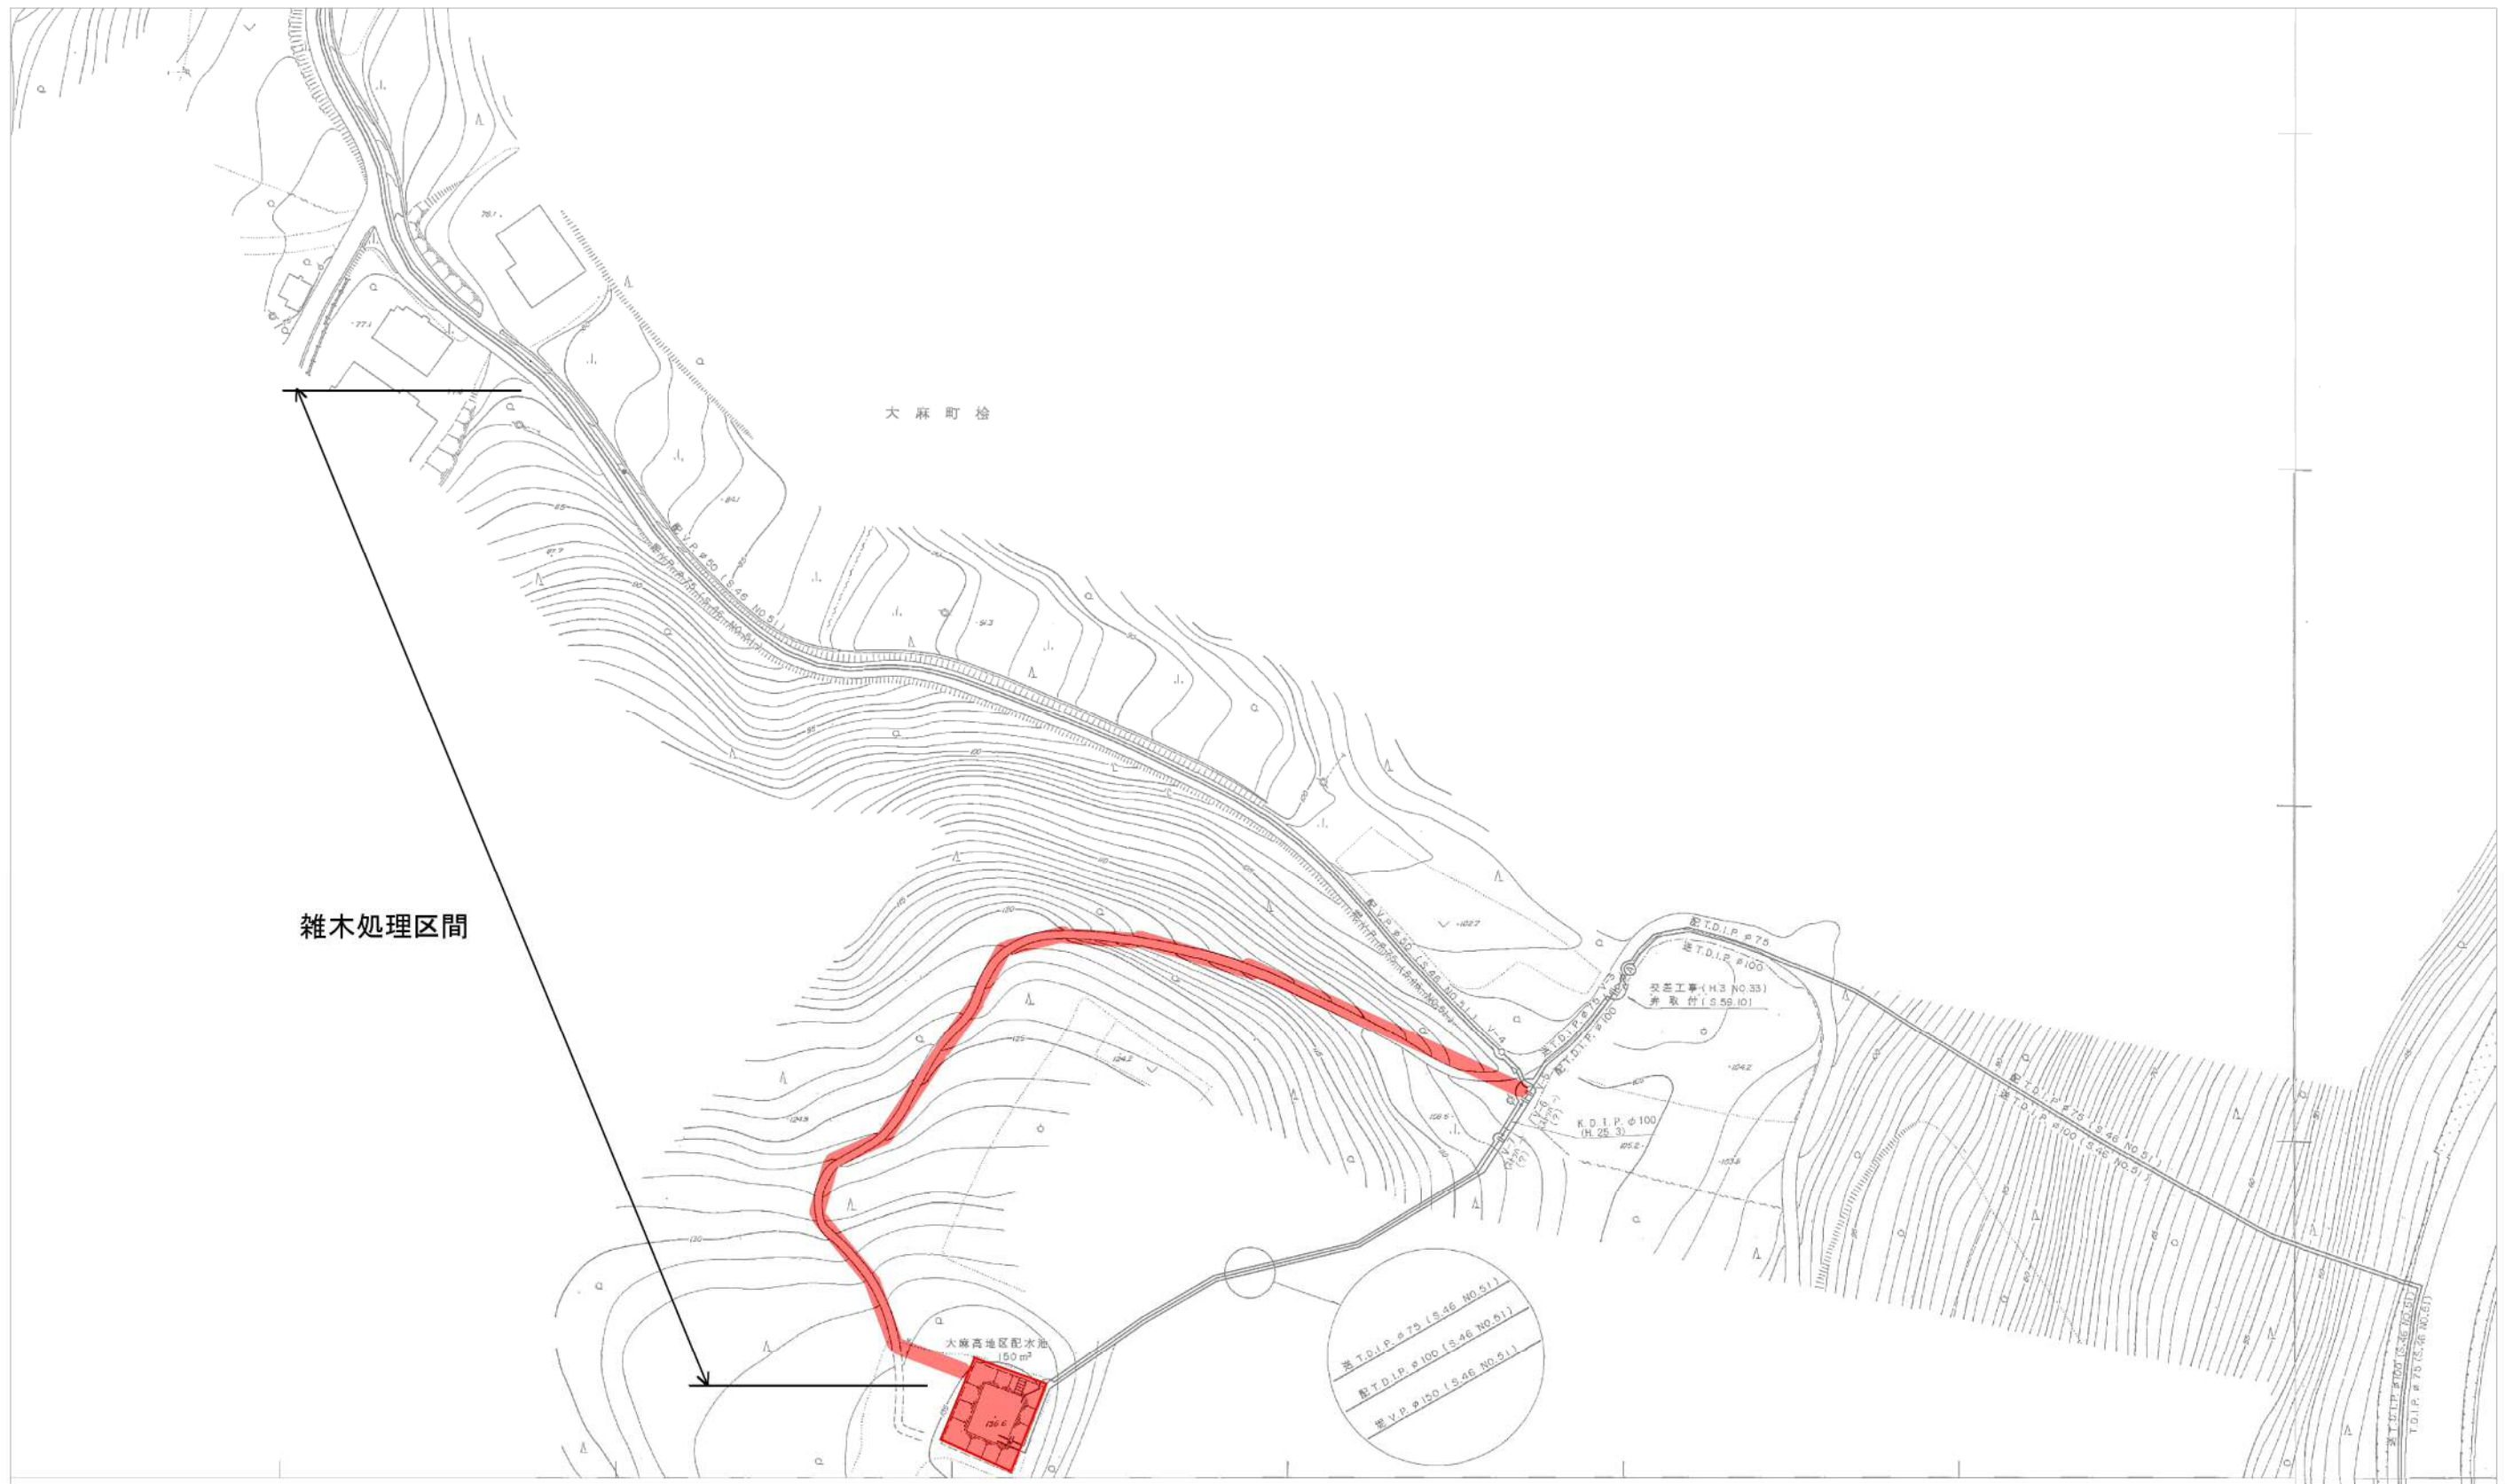

天神免水管橋

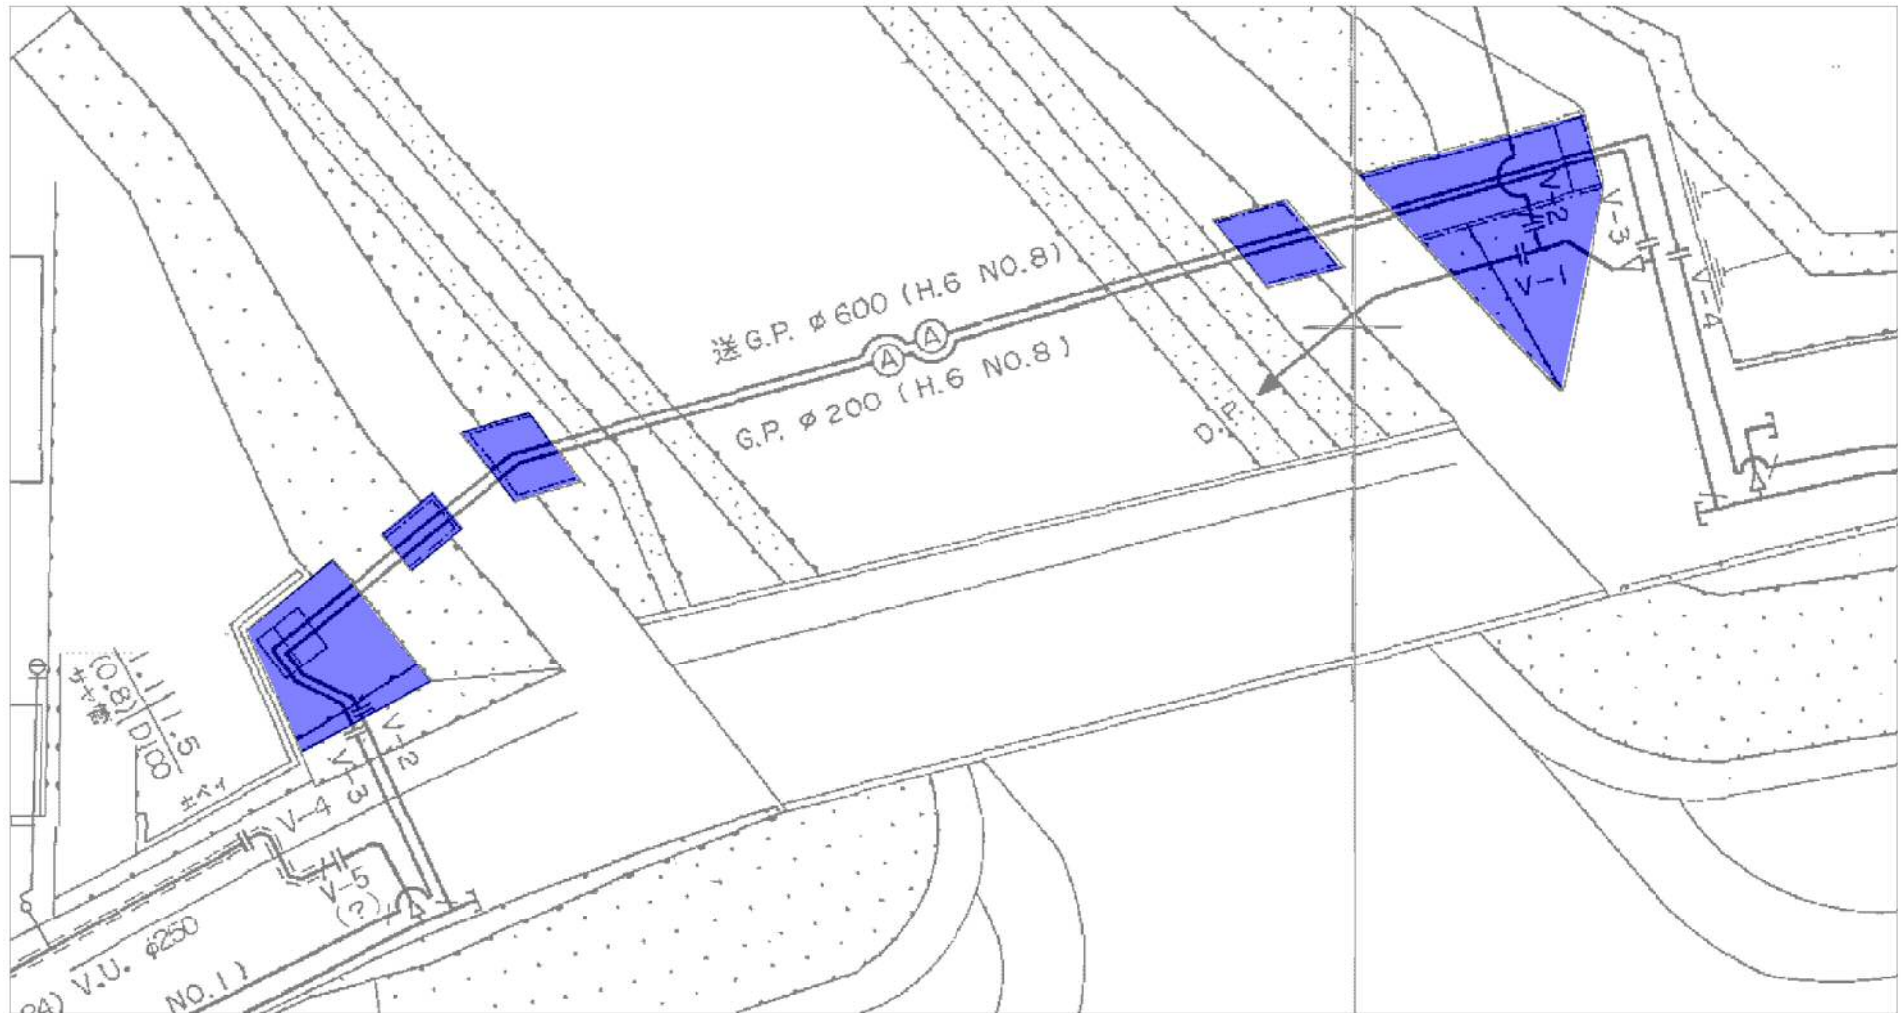


木備橋水管橋



栗田配水池・ポンプ室、進入路



折野配水池・ポンプ室、進入路

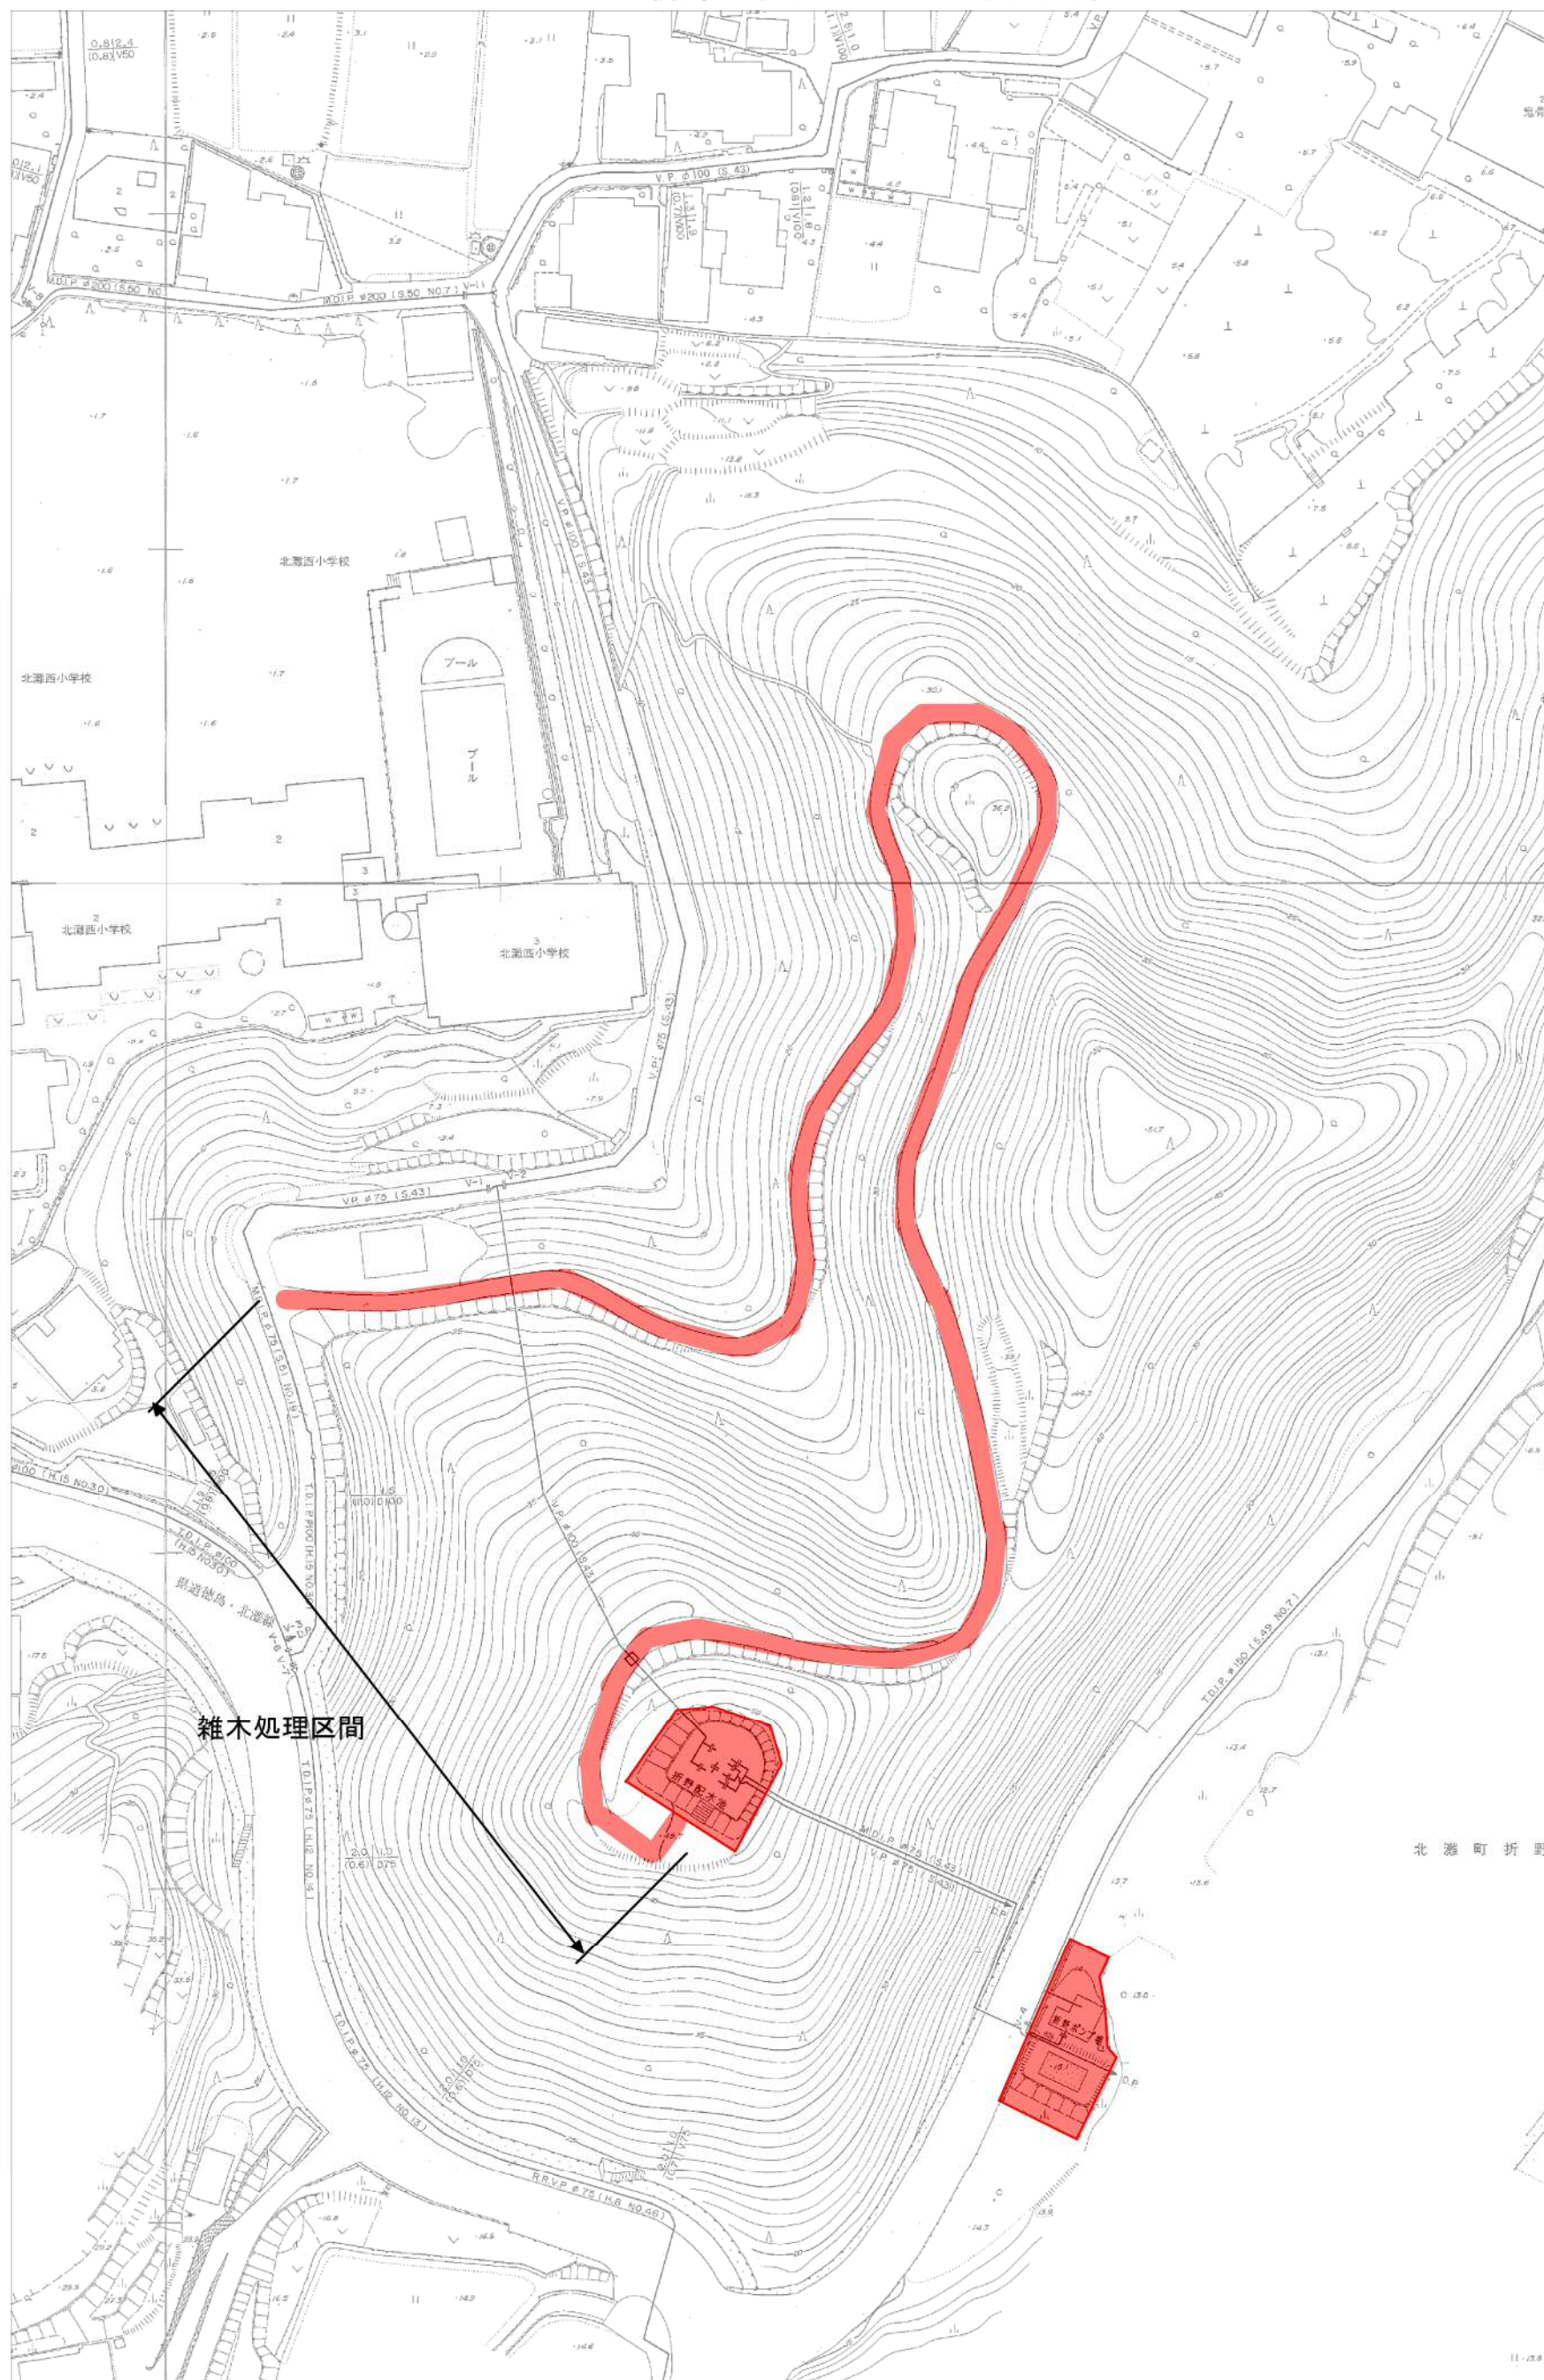

島田島高区配水池進入路

