


浄水場除草平面図

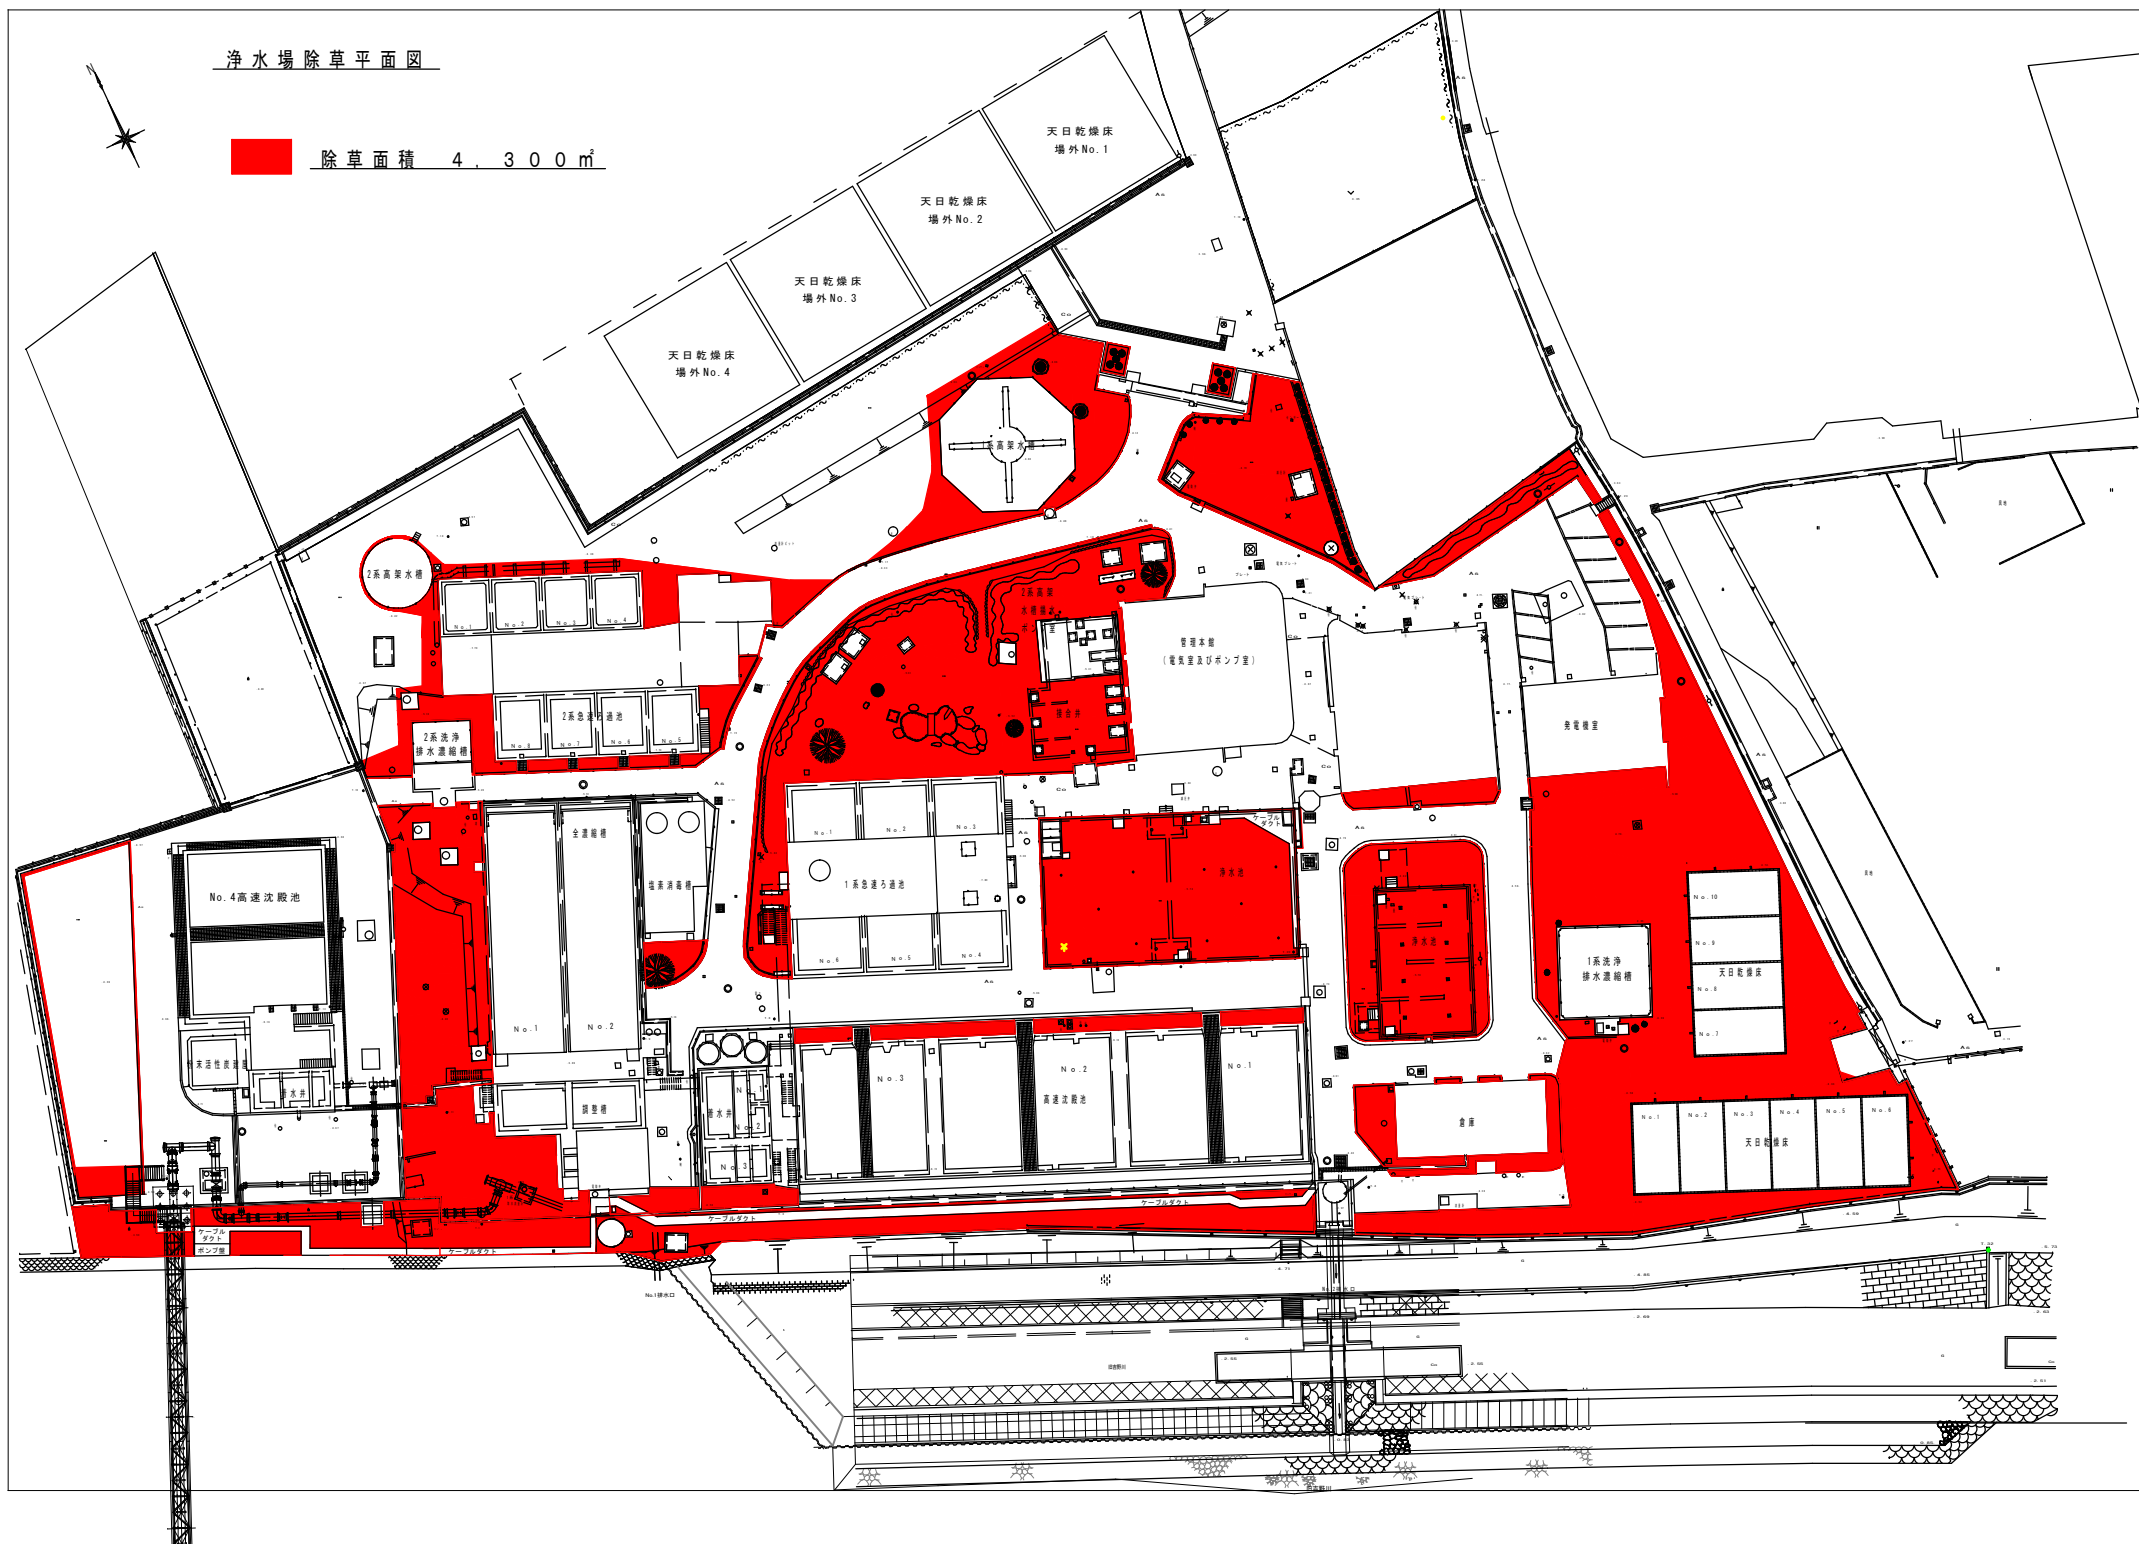

除草面積 4,300 m²



浄水場剪定平面図

