


平面図

S=1/2500

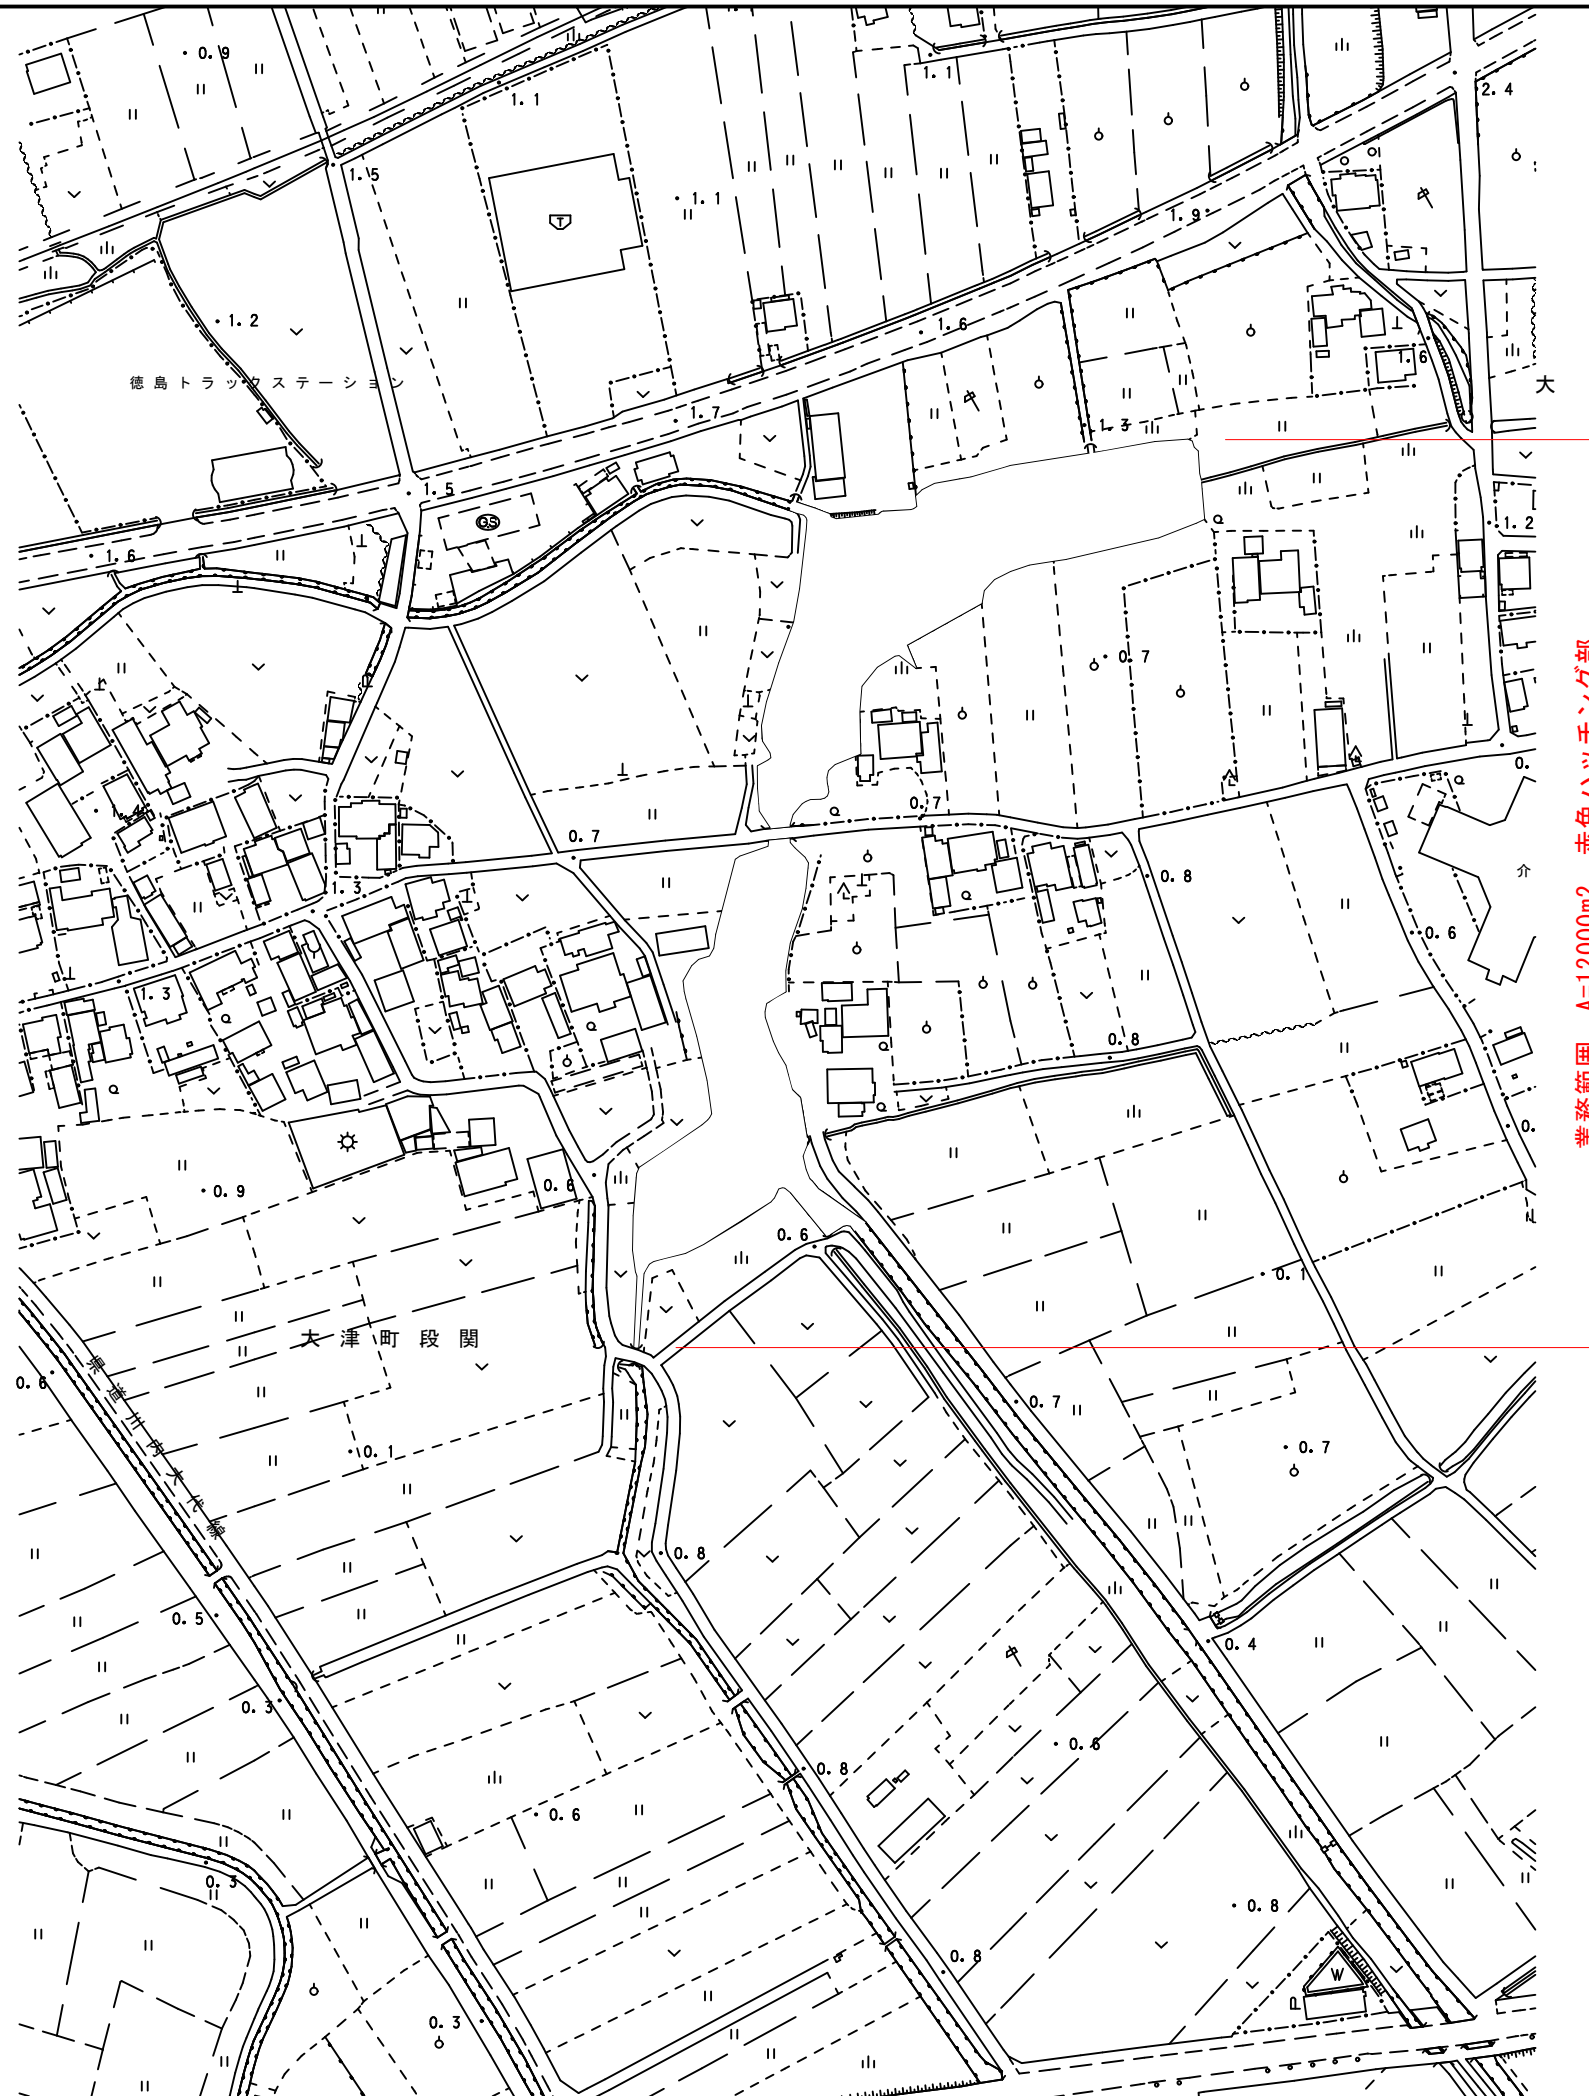

業務仕様

・業務内容

業務範囲 $A=12000\text{m}^2$
繁茂率 1%
平均高 0.2m
除去量 $V=12000 \times 0.01 \times 0.2=24\text{m}^3$
枯化後変化率 20%
運搬量 $V'=24 \times 0.2=4.8\text{m}^3$

※繁茂率・枯化後変化率は、現地状況および過去類似業務実績を参考としている。

・作業手順

重機・船等により外来種除去
↓
仮置場へ運搬
↓
運搬後、仮置場にて枯化（数週間～1ヶ月程度）
↓
枯化後、クリーンセンターへ運搬

※駆除作業に取り掛かる前に、市環境政策課に、特定外来生物（ナガエツルノゲイトウ）防除従事者証発行依頼書を提出すること。
※契約後速やかに駆除作業を行い、その後の再生観察及び再生箇所の駆除作業を約2か月毎に行うことを想定している。
※乾燥中はシートを敷設し、ネット等で飛散防止措置を行う。
※業務完了時、業務報告書（作業日誌・写真）を提出すること。

図面番号	第 1 号	図面総数	第 1 葉
工事名称	大代地区外遊水池特定外来種水草除去業務		
図 名	平面図		
製作年月	令和5年4月	所属年度	令和5年度
	課 長 副 課 長	係 長	設計製図 照 査
係 員			
鳴門市 産業振興部 農林水産課			