


システム構成図

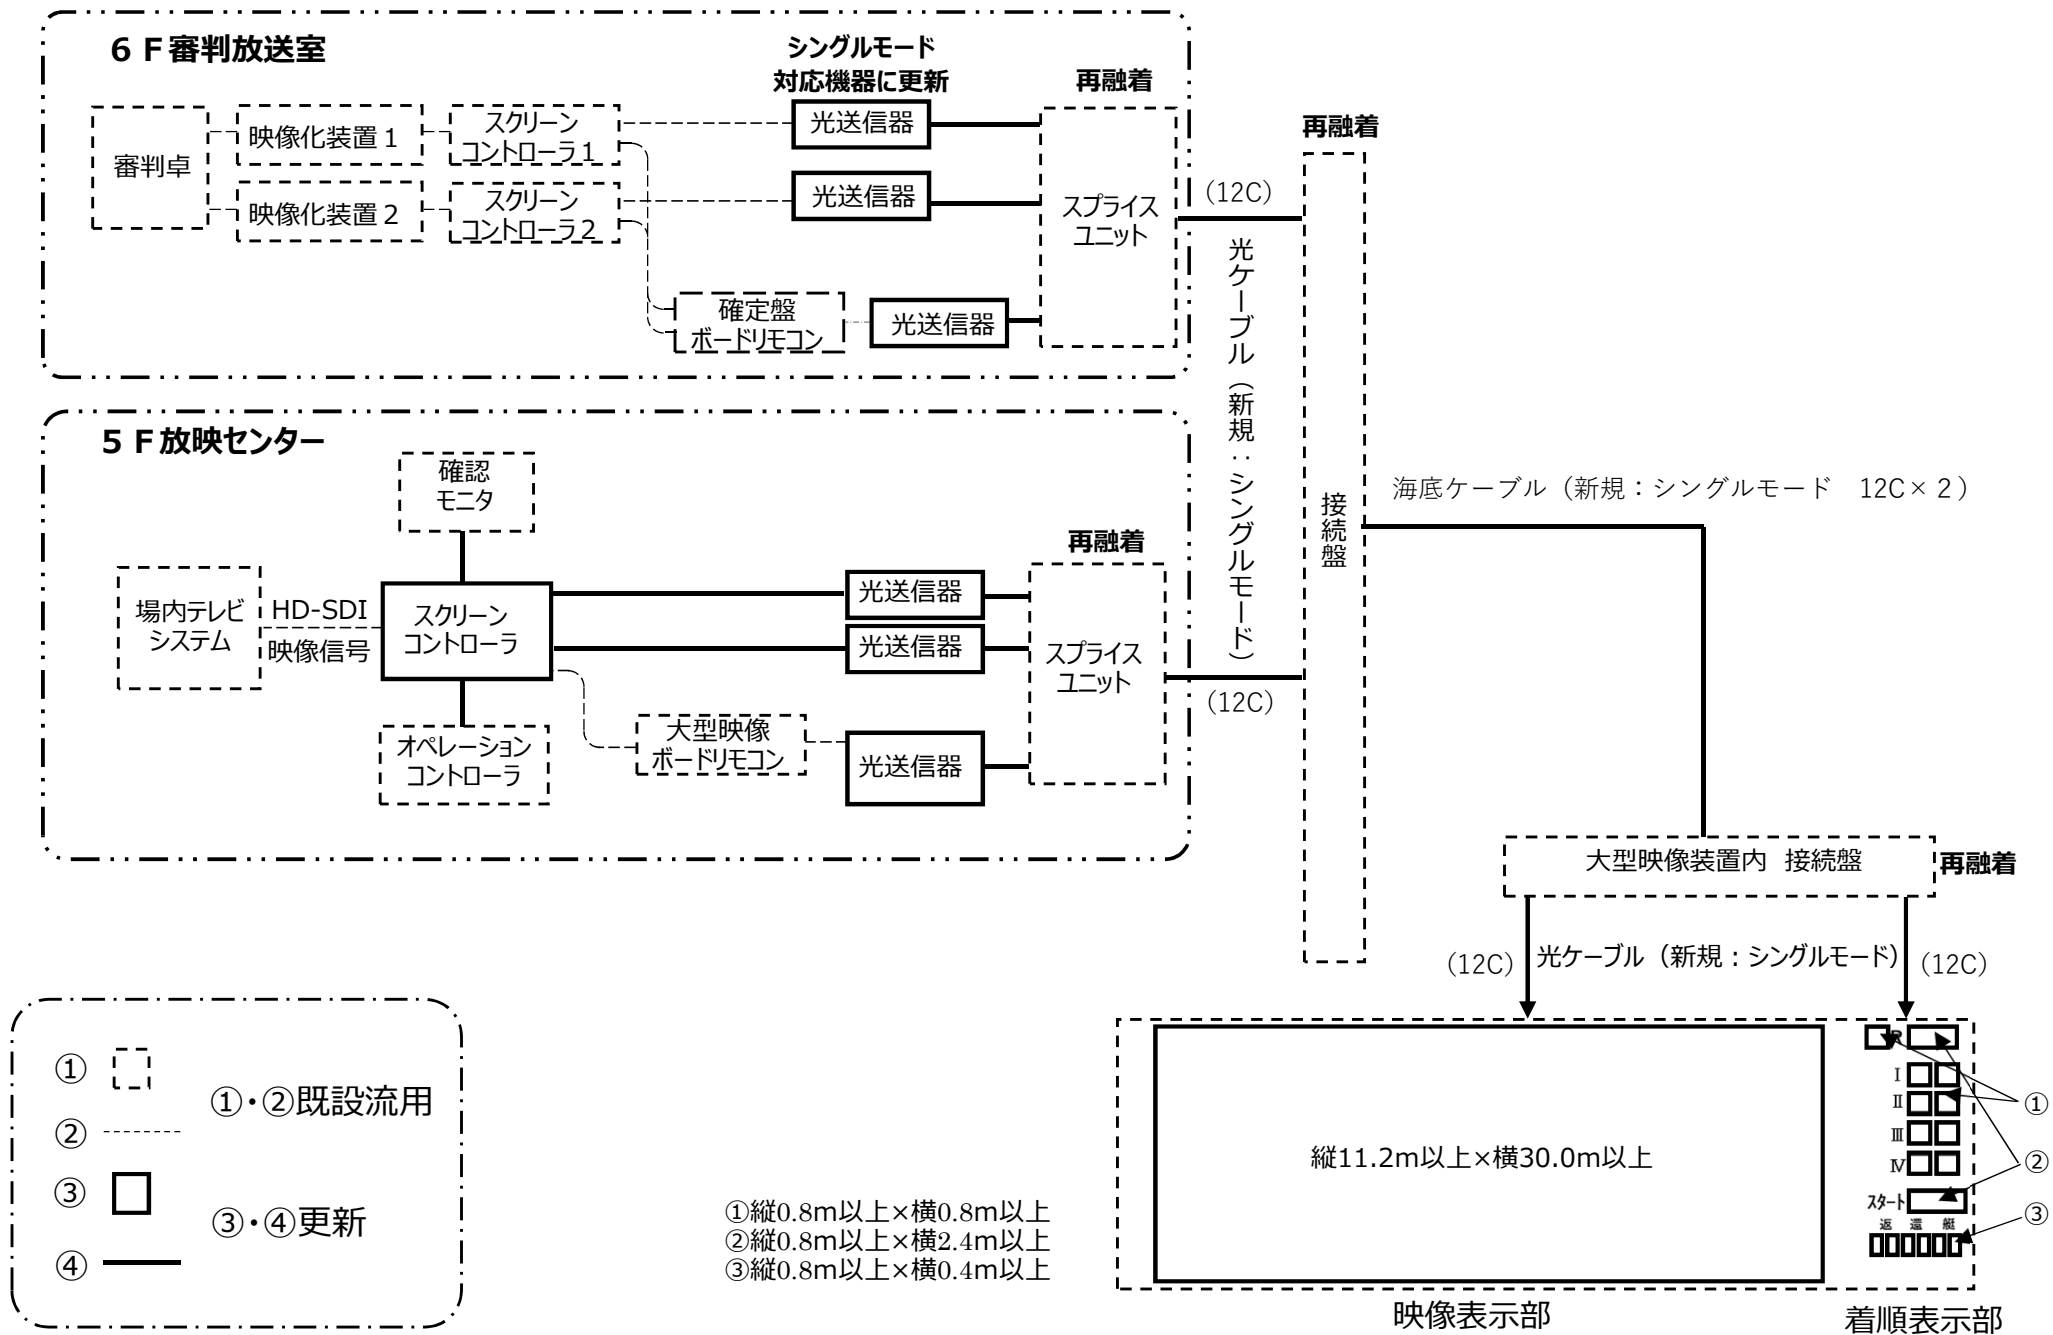

- ① ①・②既設流用
- ② ①・②既設流用
- ③ ③・④更新
- ④ ③・④更新

- ① 縦0.8m以上×横0.8m以上
- ② 縦0.8m以上×横2.4m以上
- ③ 縦0.8m以上×横0.4m以上