


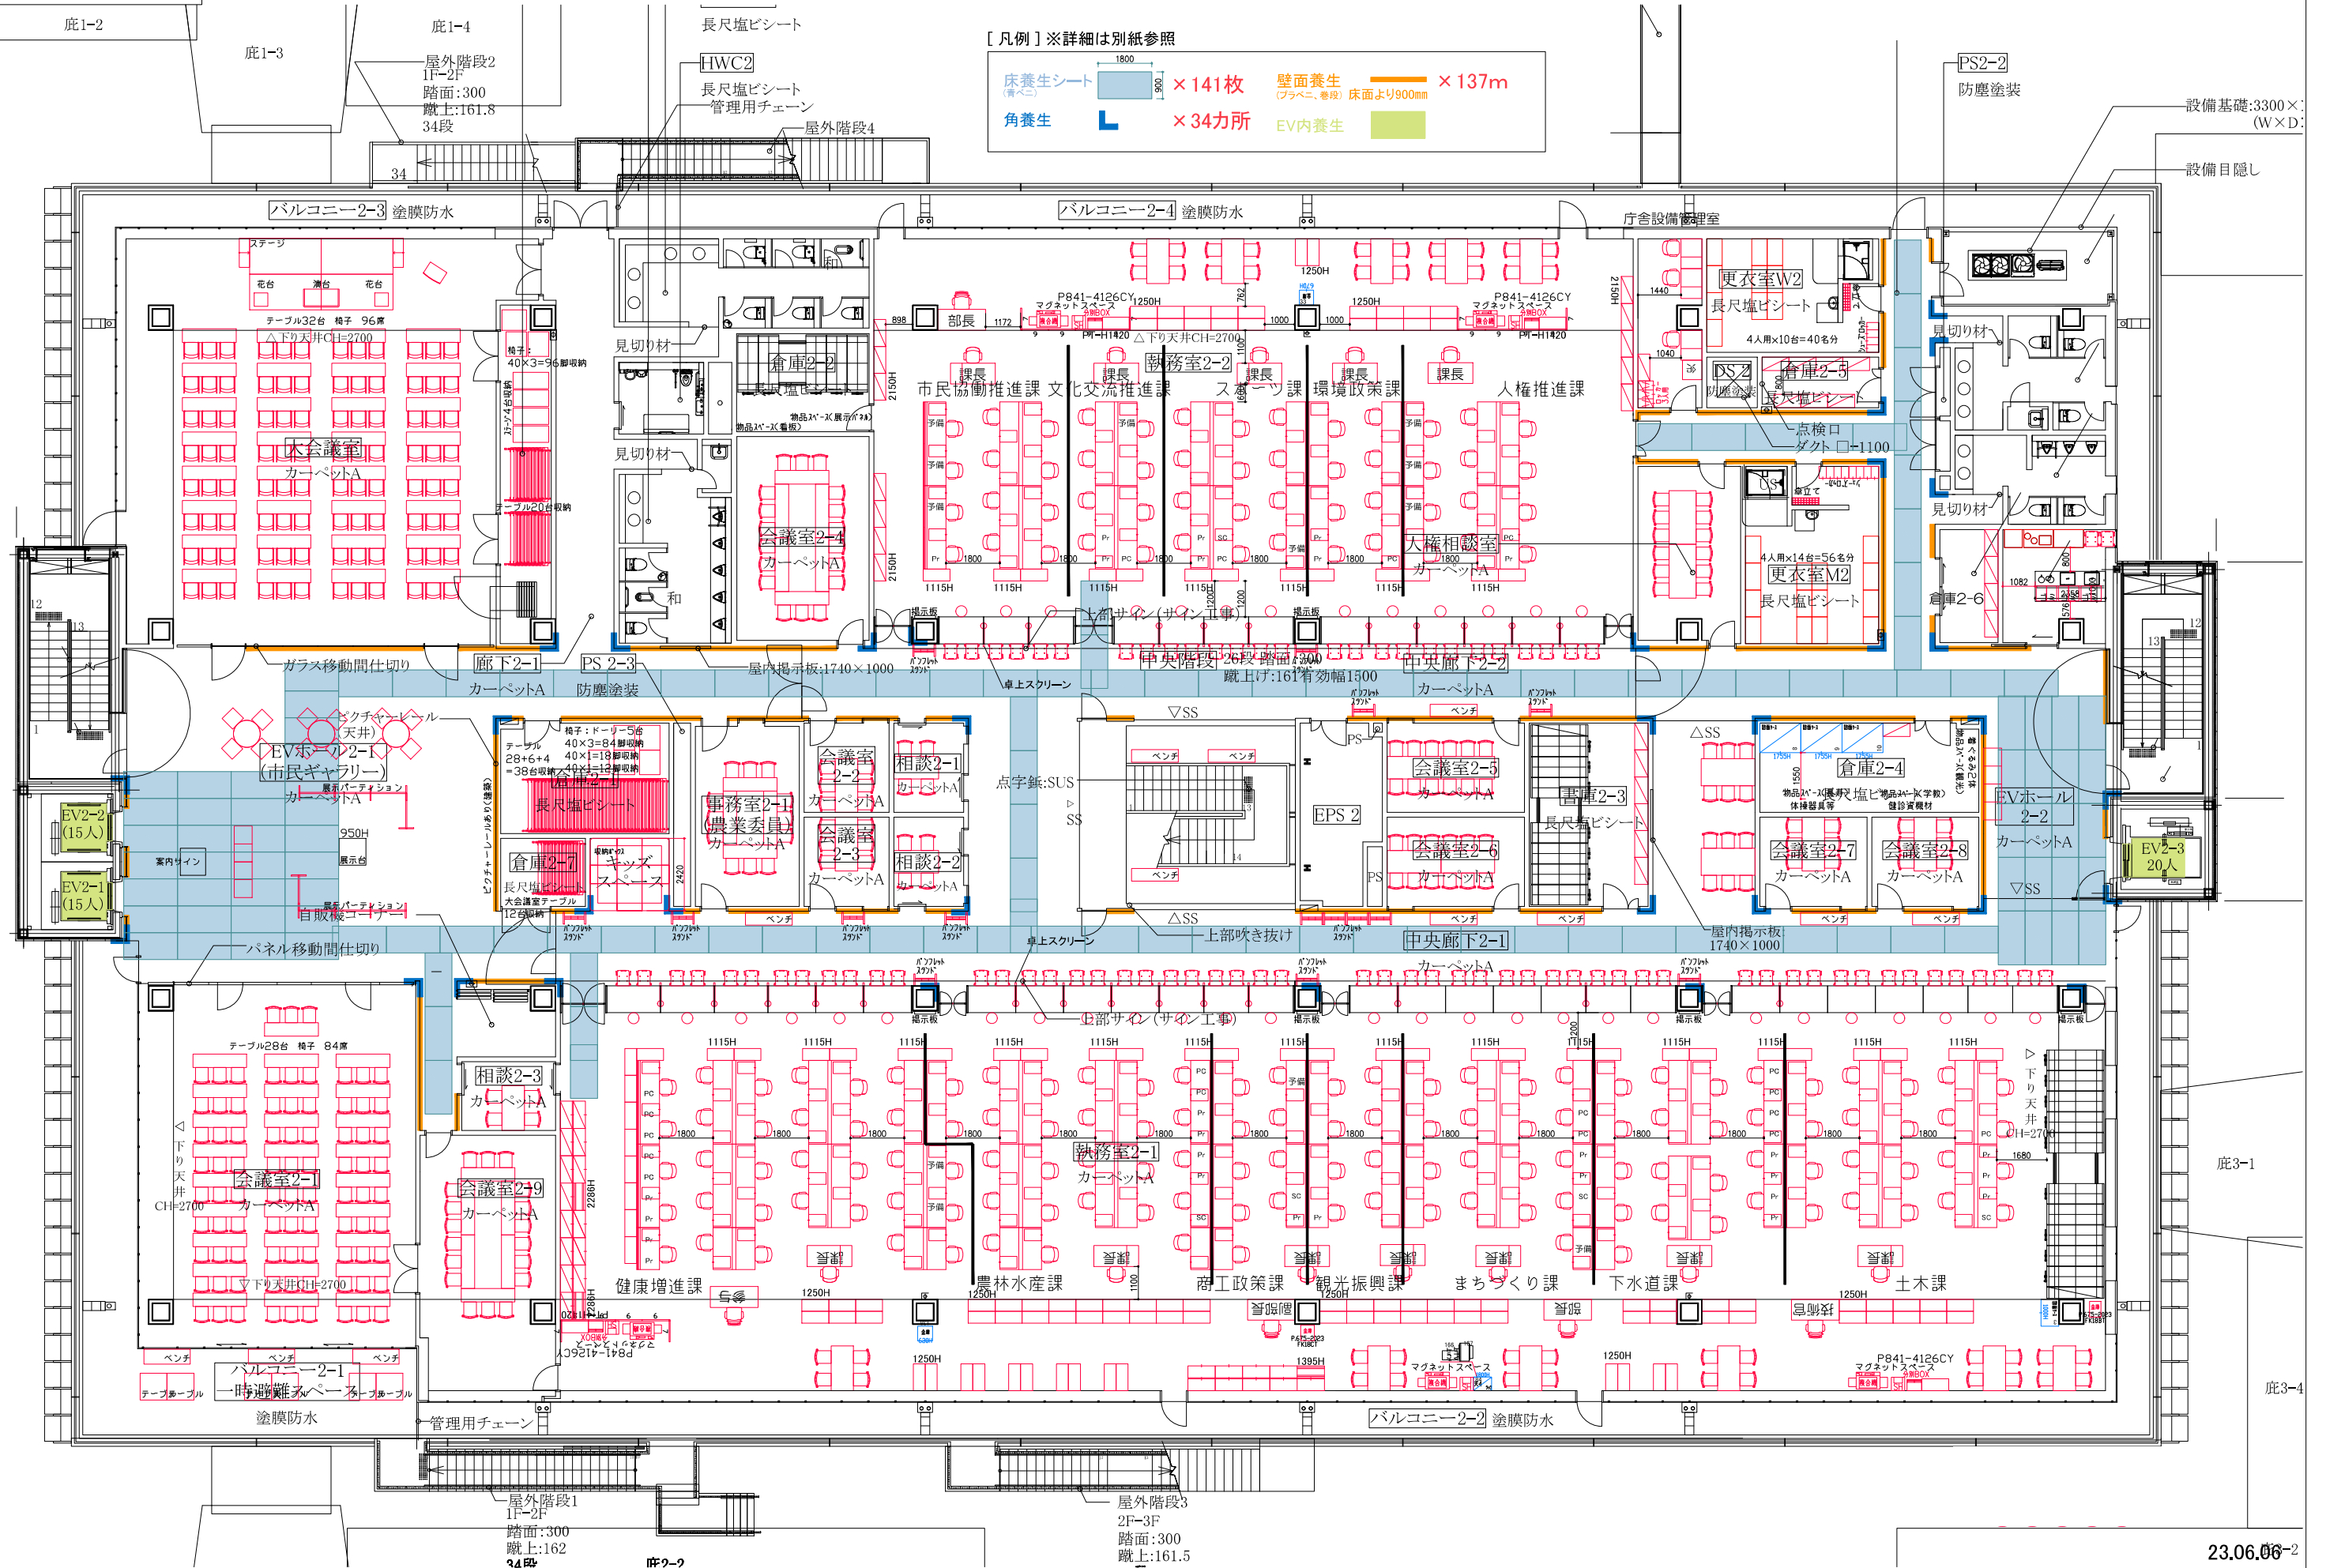


〔凡例〕※詳細は別紙参照

床養生シート
(青ベニ)  ×145枚

角養生  ×32カ所

壁面養生
(フラベニ、巻役) 床面より900mm  ×214m

EV内養生 

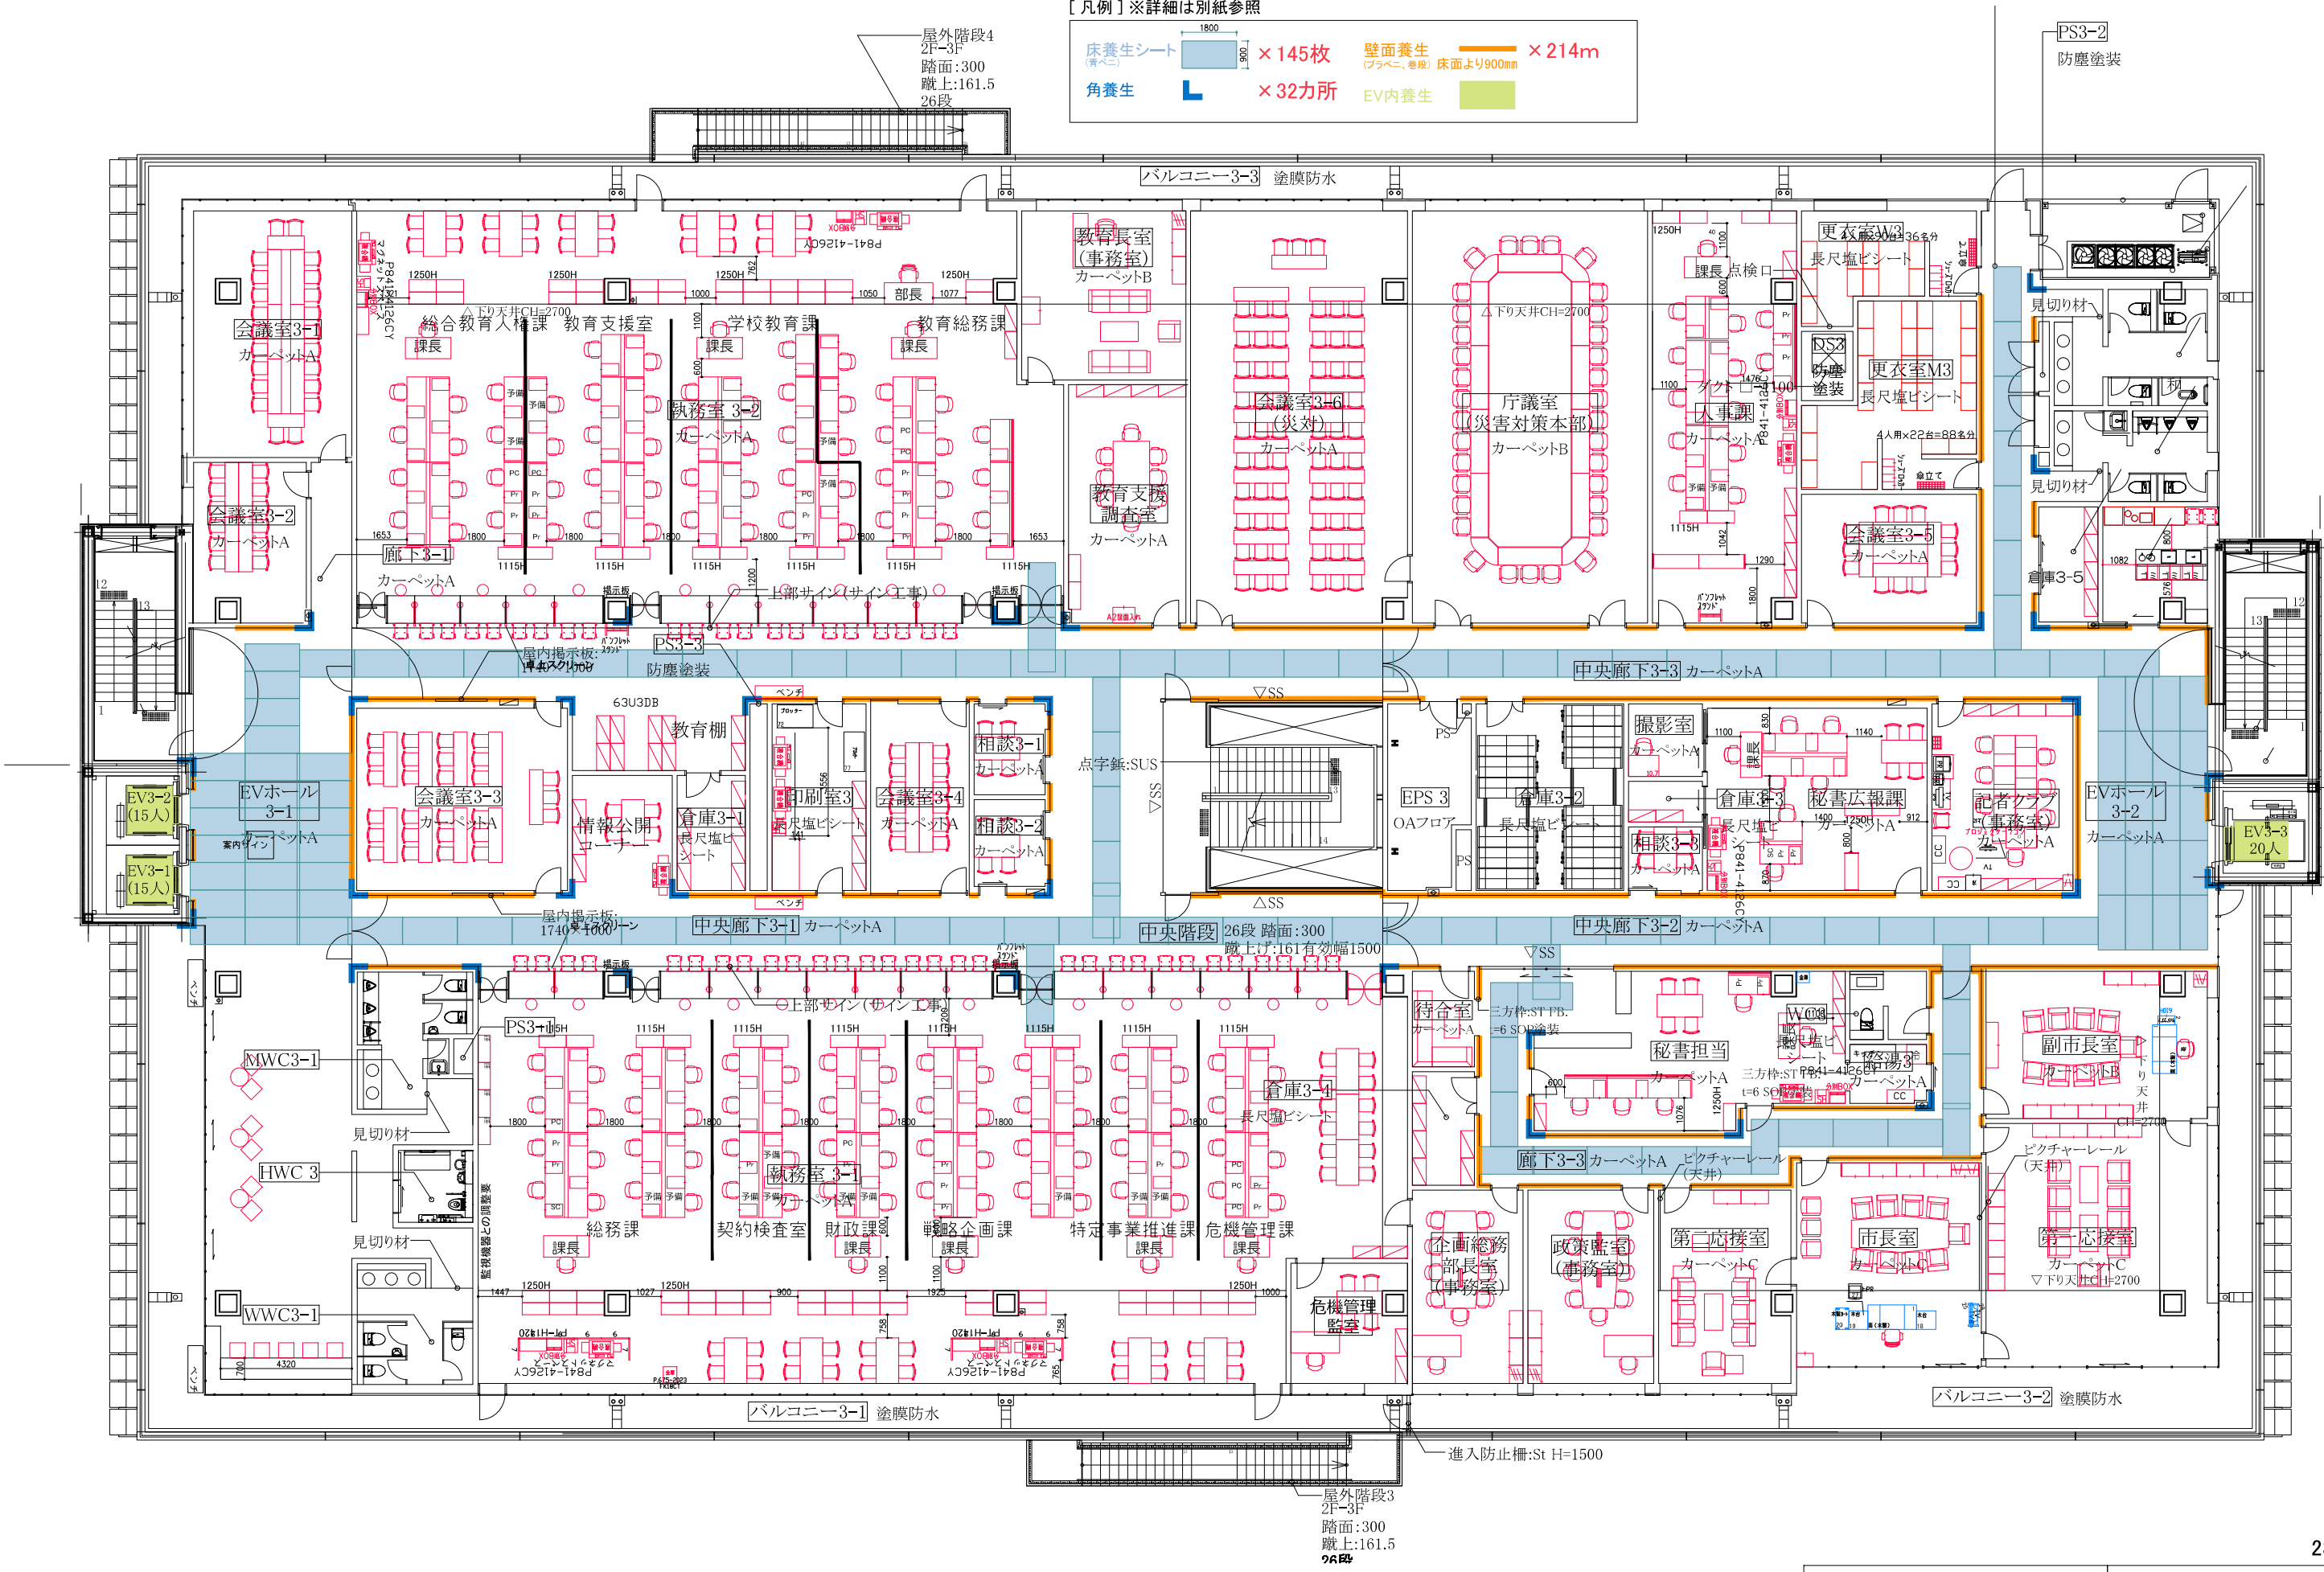


[凡例] ※詳細は別紙参照



—柱型(4本): St-□550×550
 練り付け ナラ材(不燃化処理なし) t=12
 PB t=12.5, C-60×30×10 t=1.6
 耐火塗料
 —木製 横ブラインド

一木製遮光建具

バルコニー4-3 塗膜防水

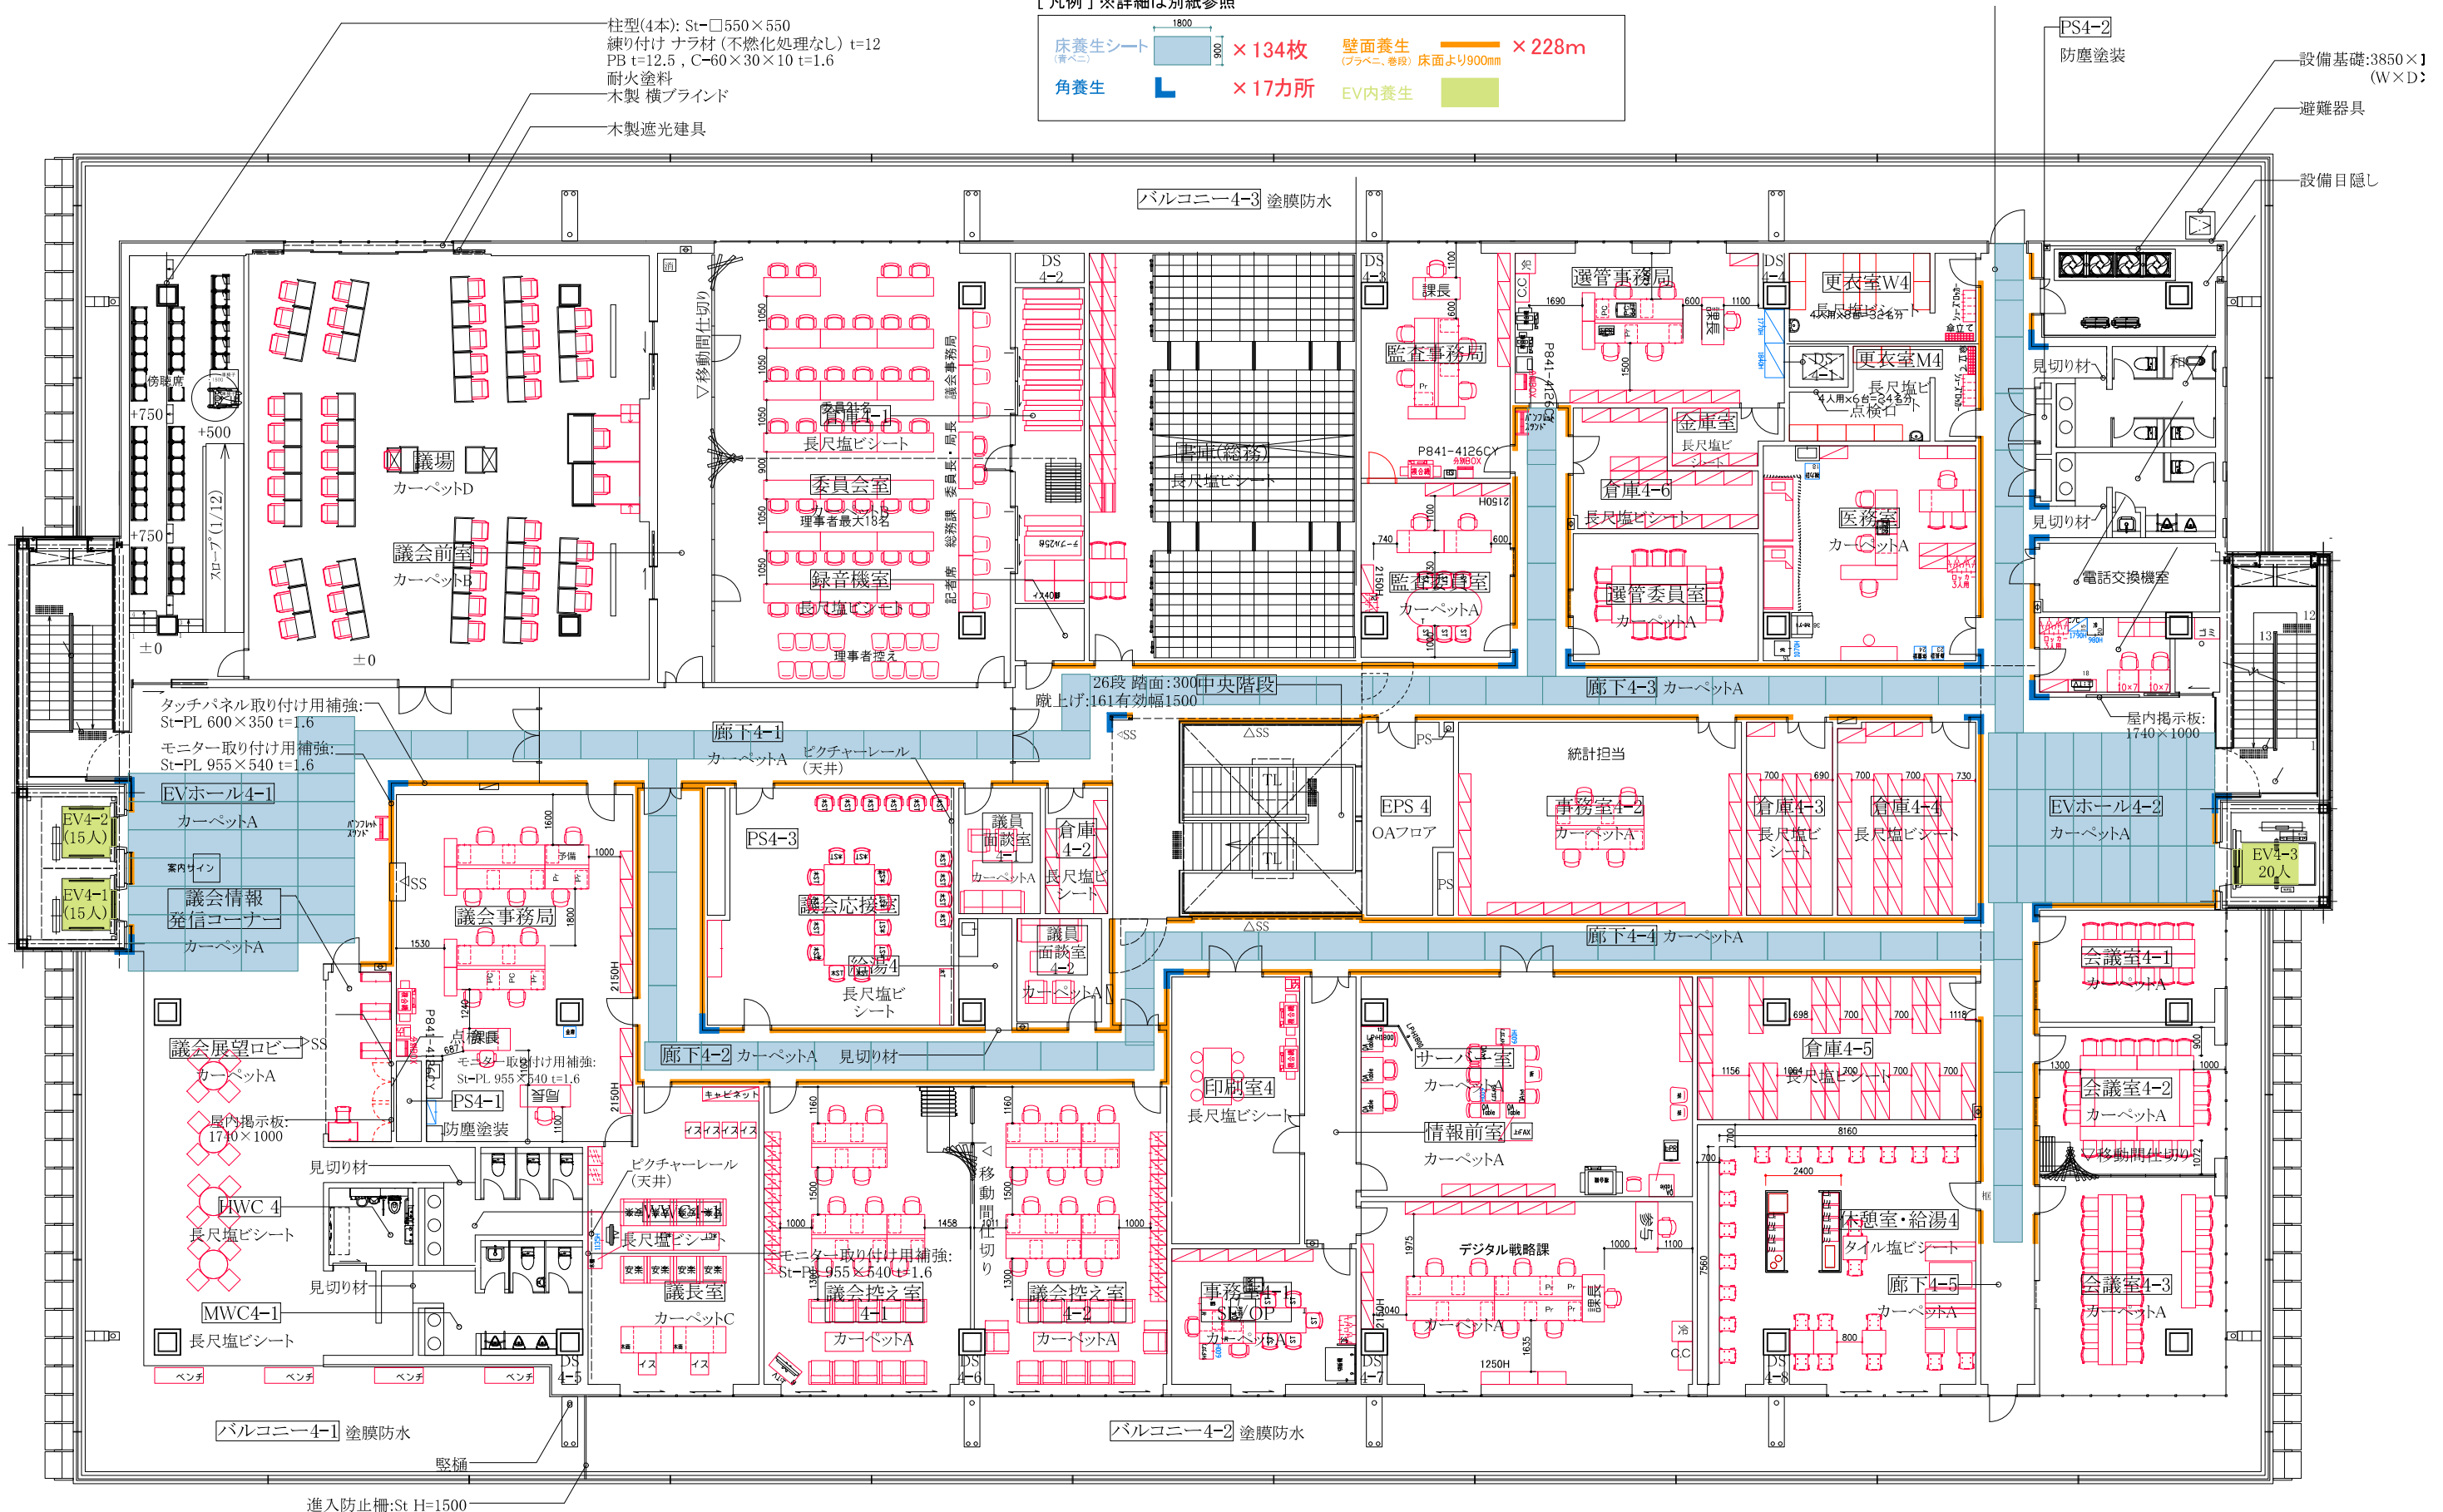

進入防止柵:St H=1500

バルコニー4-2 塗膜防水

4Fレイアウトプラン

A1:1/100 A3:1/200