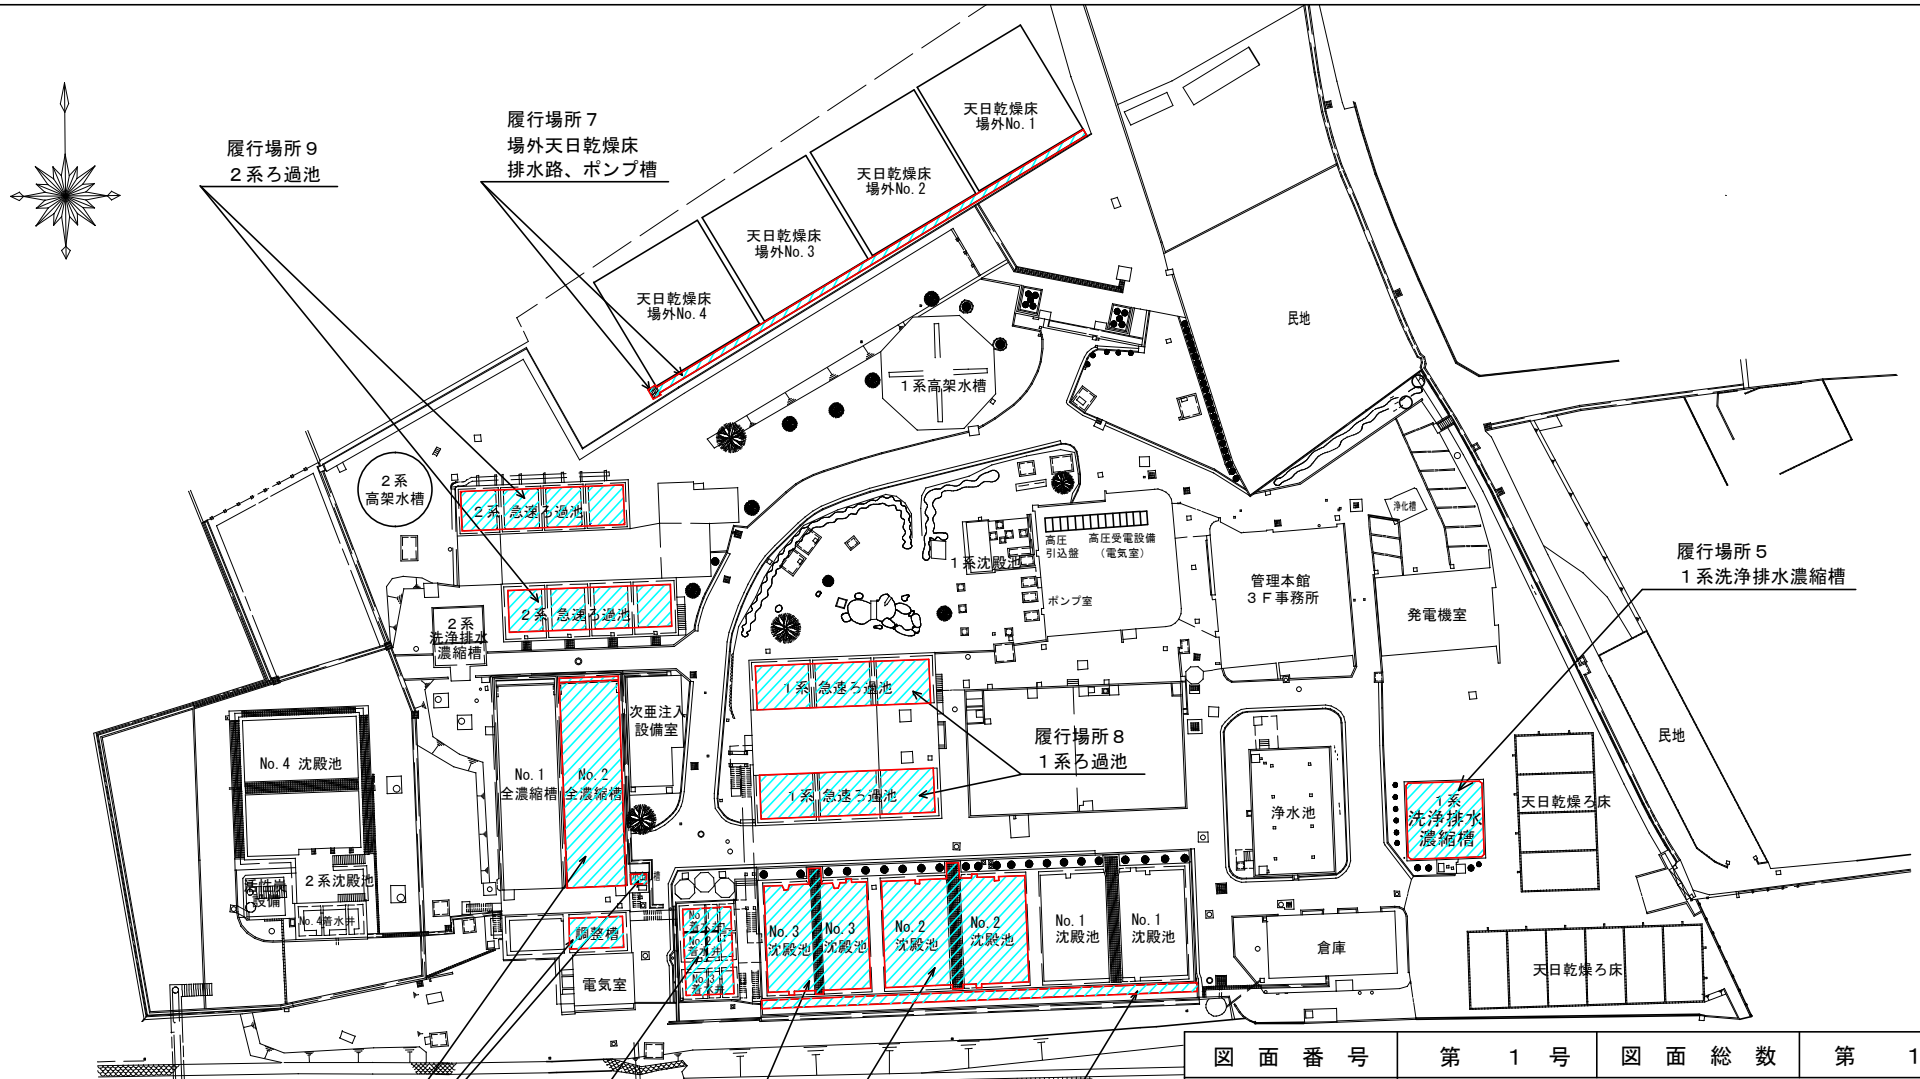

図面番号	第　１　号	図面総数	第　１　葉
名　　称	浄水場沈殿池外清掃業務		
図　　名	場内平面図		
作製年月日	令和5年8月4日	所属年度	令和　５　年度
File No.	SN05-0700001	縮尺　（Ａ４）	500分の1
鳴門市企業局　水道事業課			