

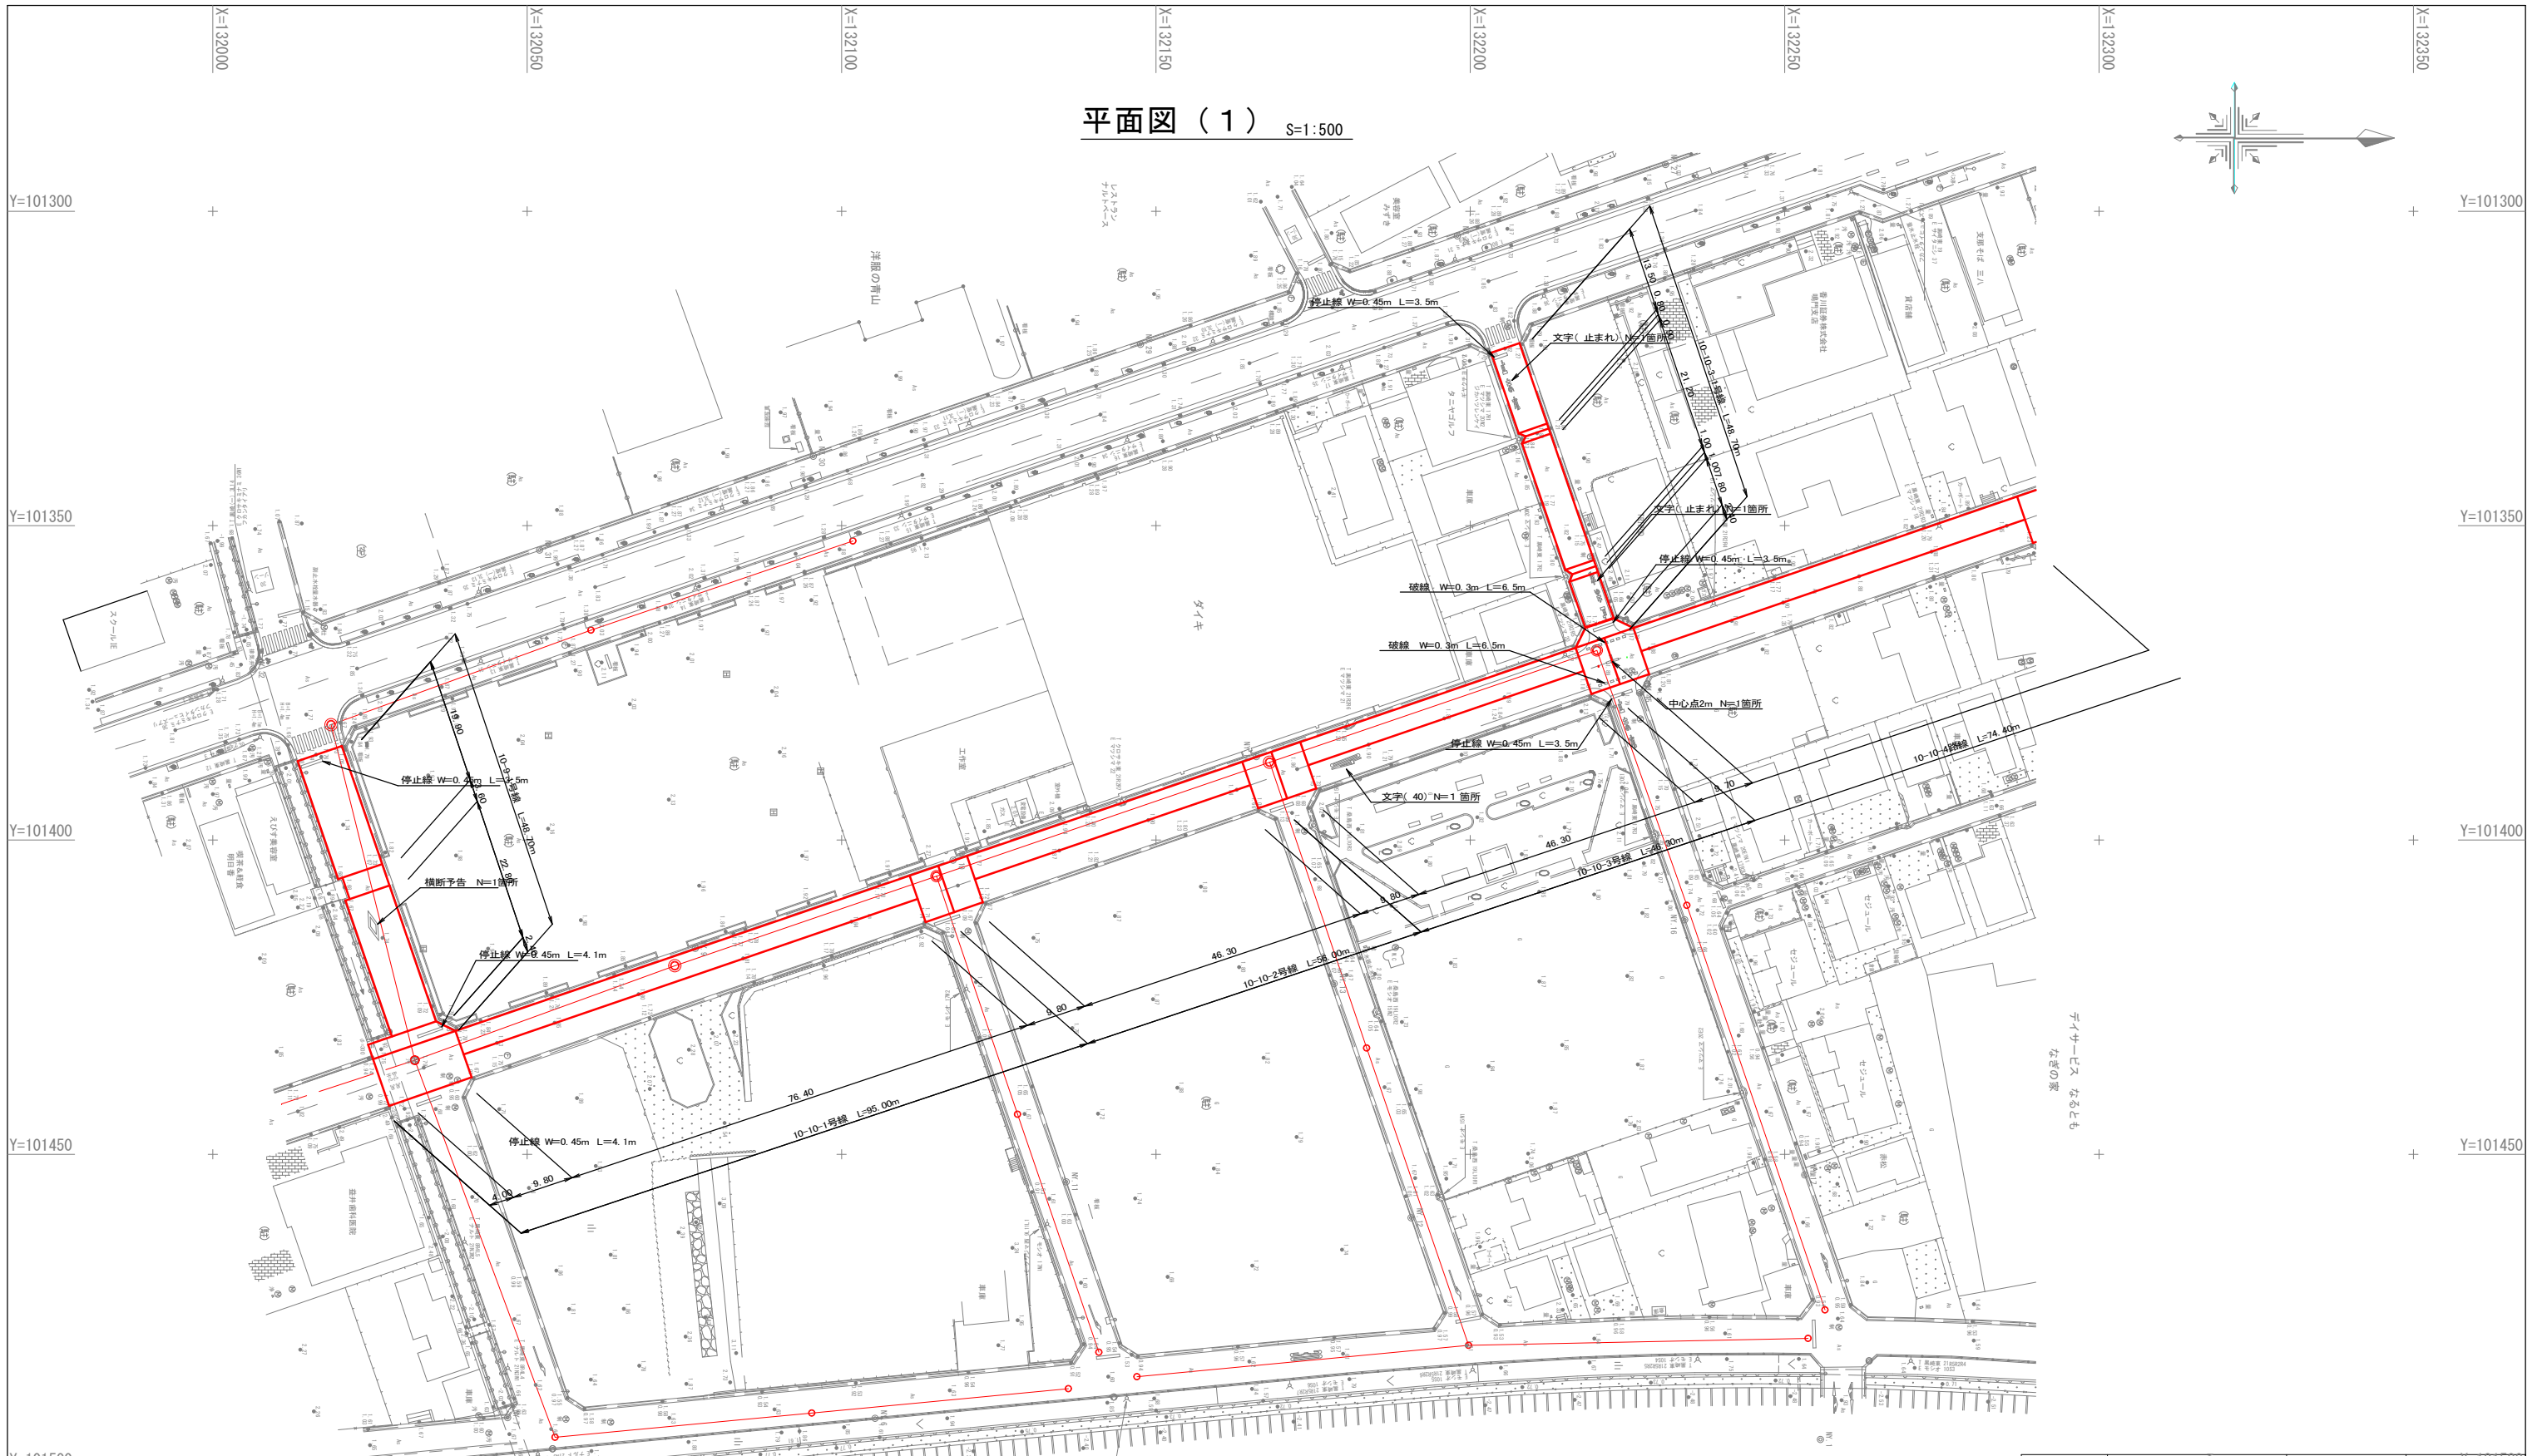


平面図 (1) S=1:500

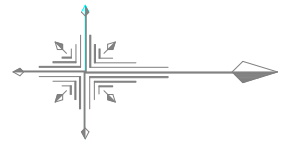

図面番号	第 1 号	図面総数	全 5 葉
工事名称	黒崎地区外舗装復旧工事		
図名	平面図 (1) S=1/500		
作成年月日		所属年度	令和4年度
係員	課長	副課長	係長
	係員	設計	製図
			照査
	鳴門市都市建設部 下水道課		

平面図 (2) S=1:500

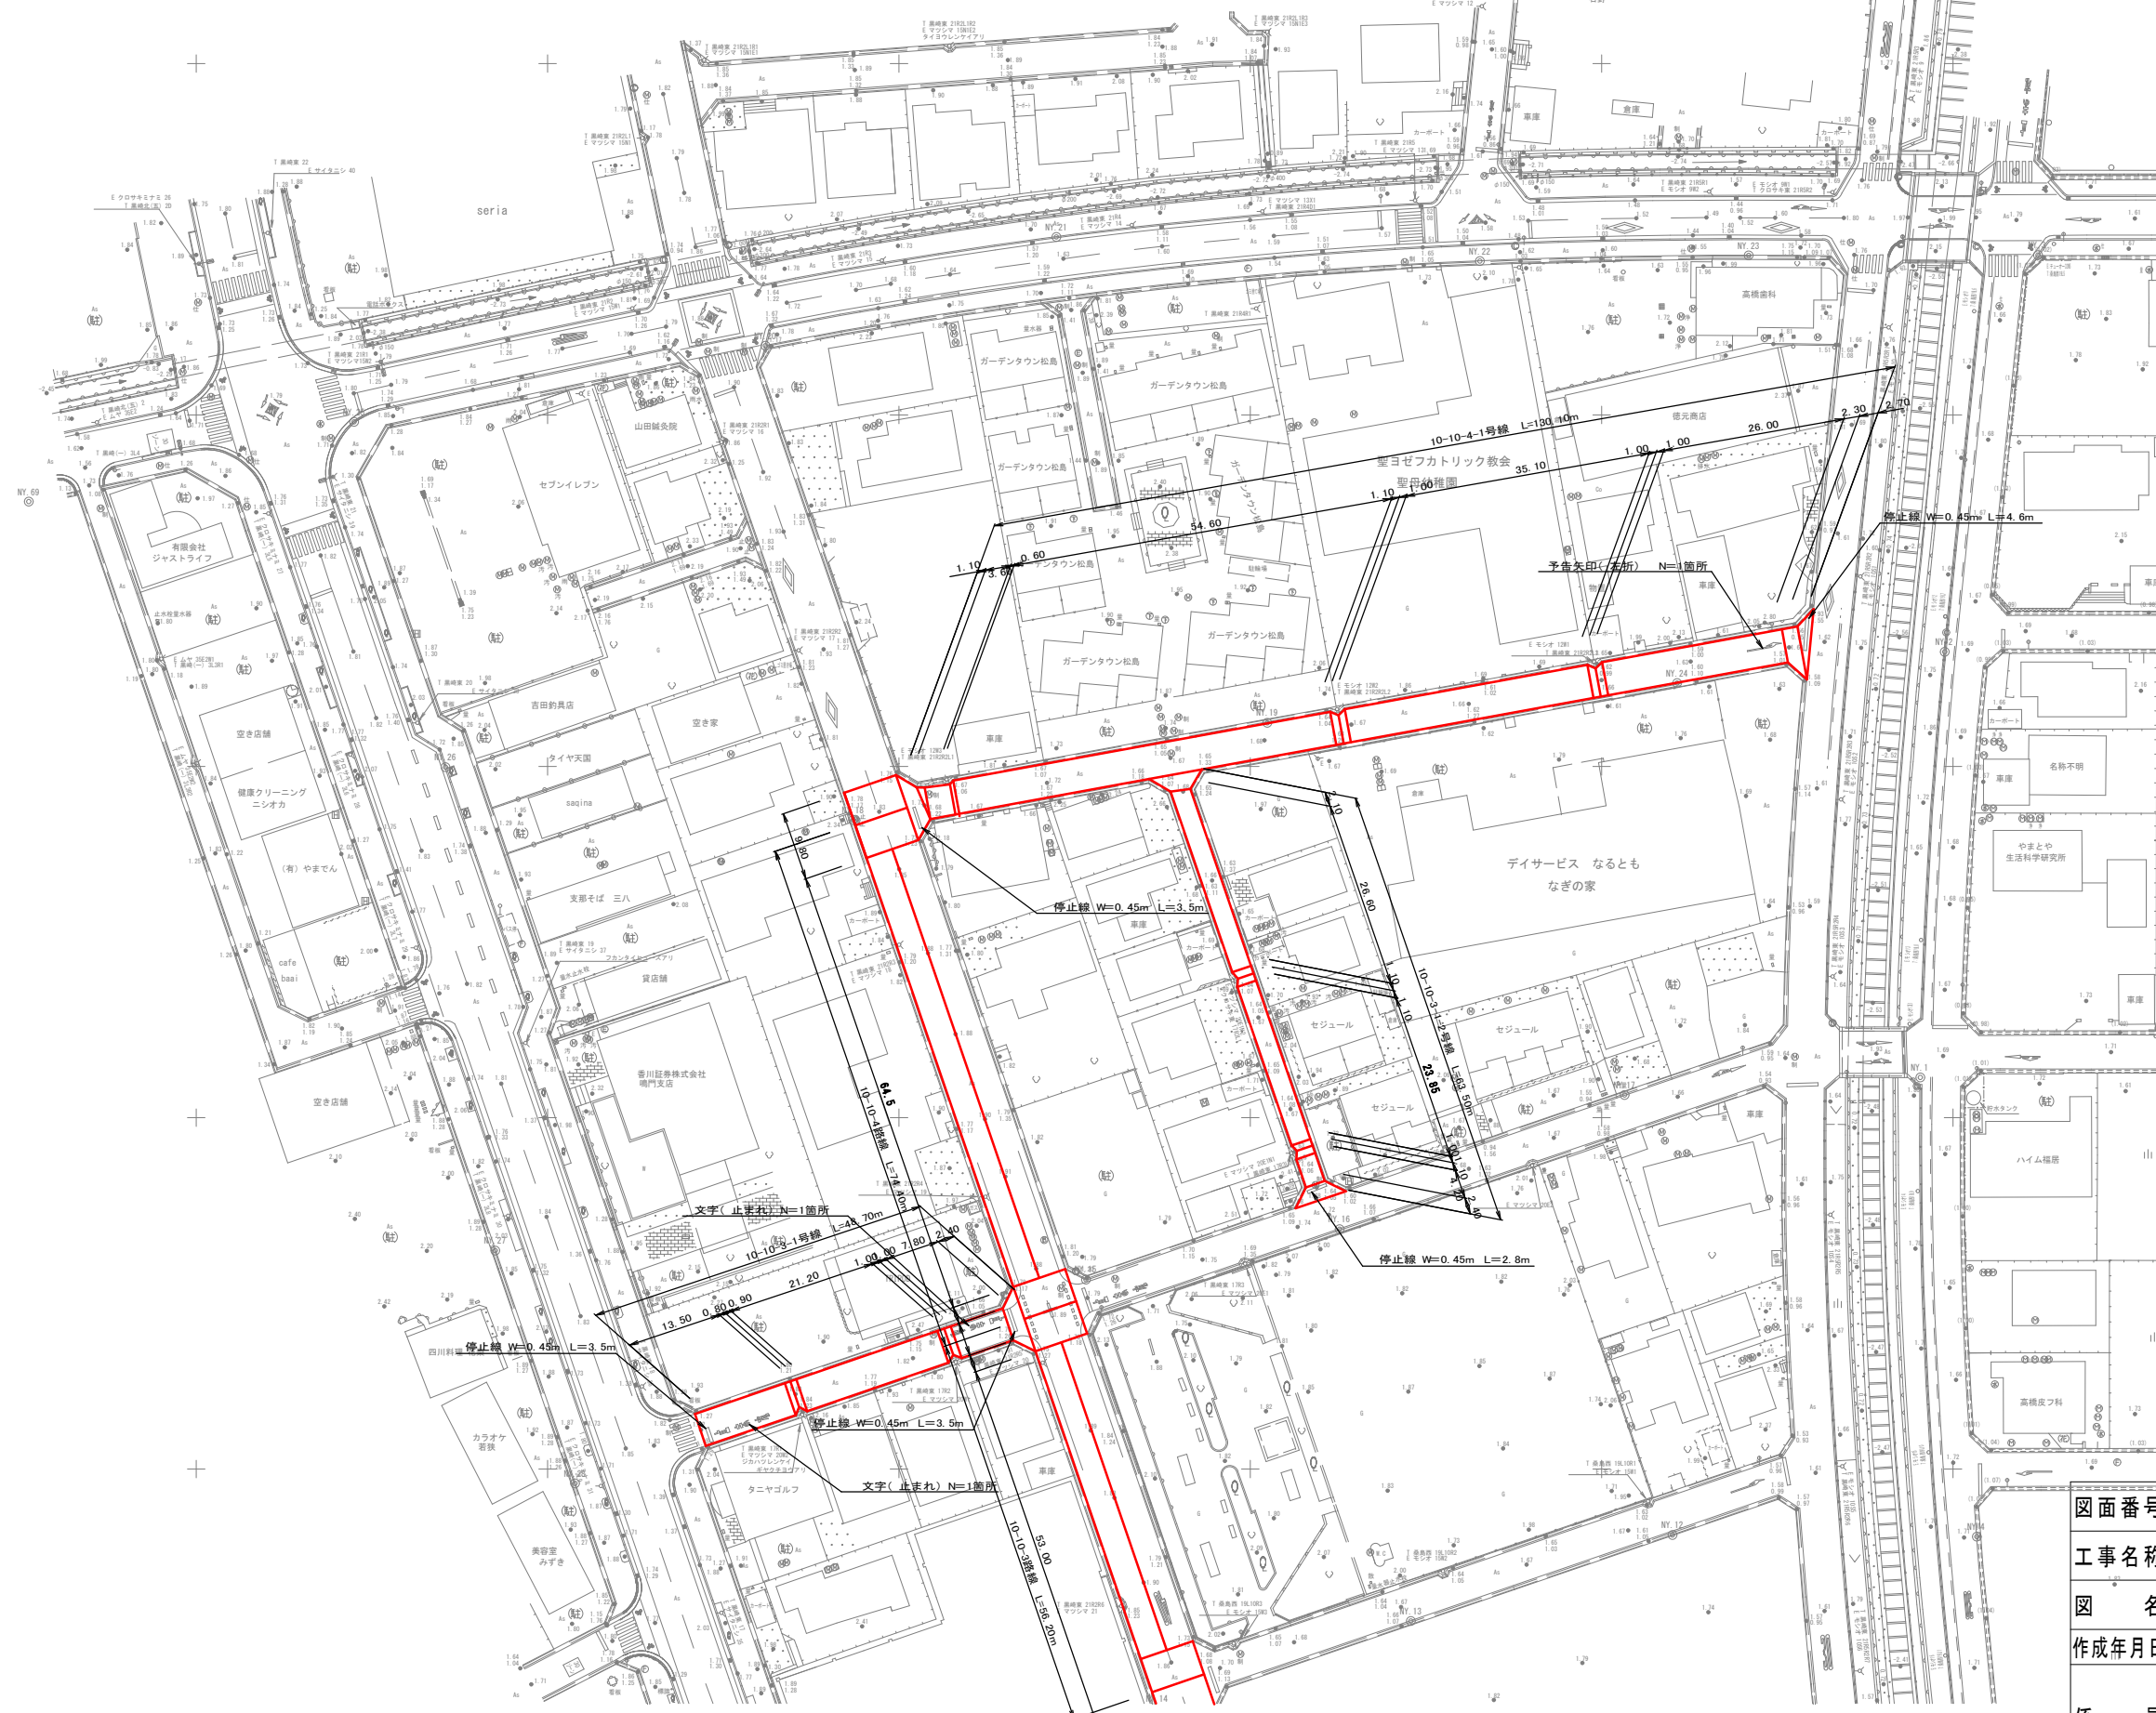

図面番号	第 2 号	図面総数	全 5 葉
工事名称	黒崎地区外舗装復旧工事		
図名	平面図 (2)	S=1/500	
作成年月日		所属年度	令和4年度
係員	課長	副課長	係長
	係員	設計	製図
鳴門市都市建設部下水道課			

平面図(3)

S=1:500


アスファルト 舗装工 t=40mm
A=8.1m²

アスファルト 舗装工 t=40mm
A=8.1m²

図面番号	第 3 号	図面総数	全 5 葉
工事名称	黒崎地区外舗装復旧工事		
図名	平面図(3)	S=1/500	
作成年月日		所属年度	令和4年度
係員	課長	副課長	係長
	係員	設計	製図
照査			
鳴門市都市建設部下水道課			


平面図(4)

S=1:500

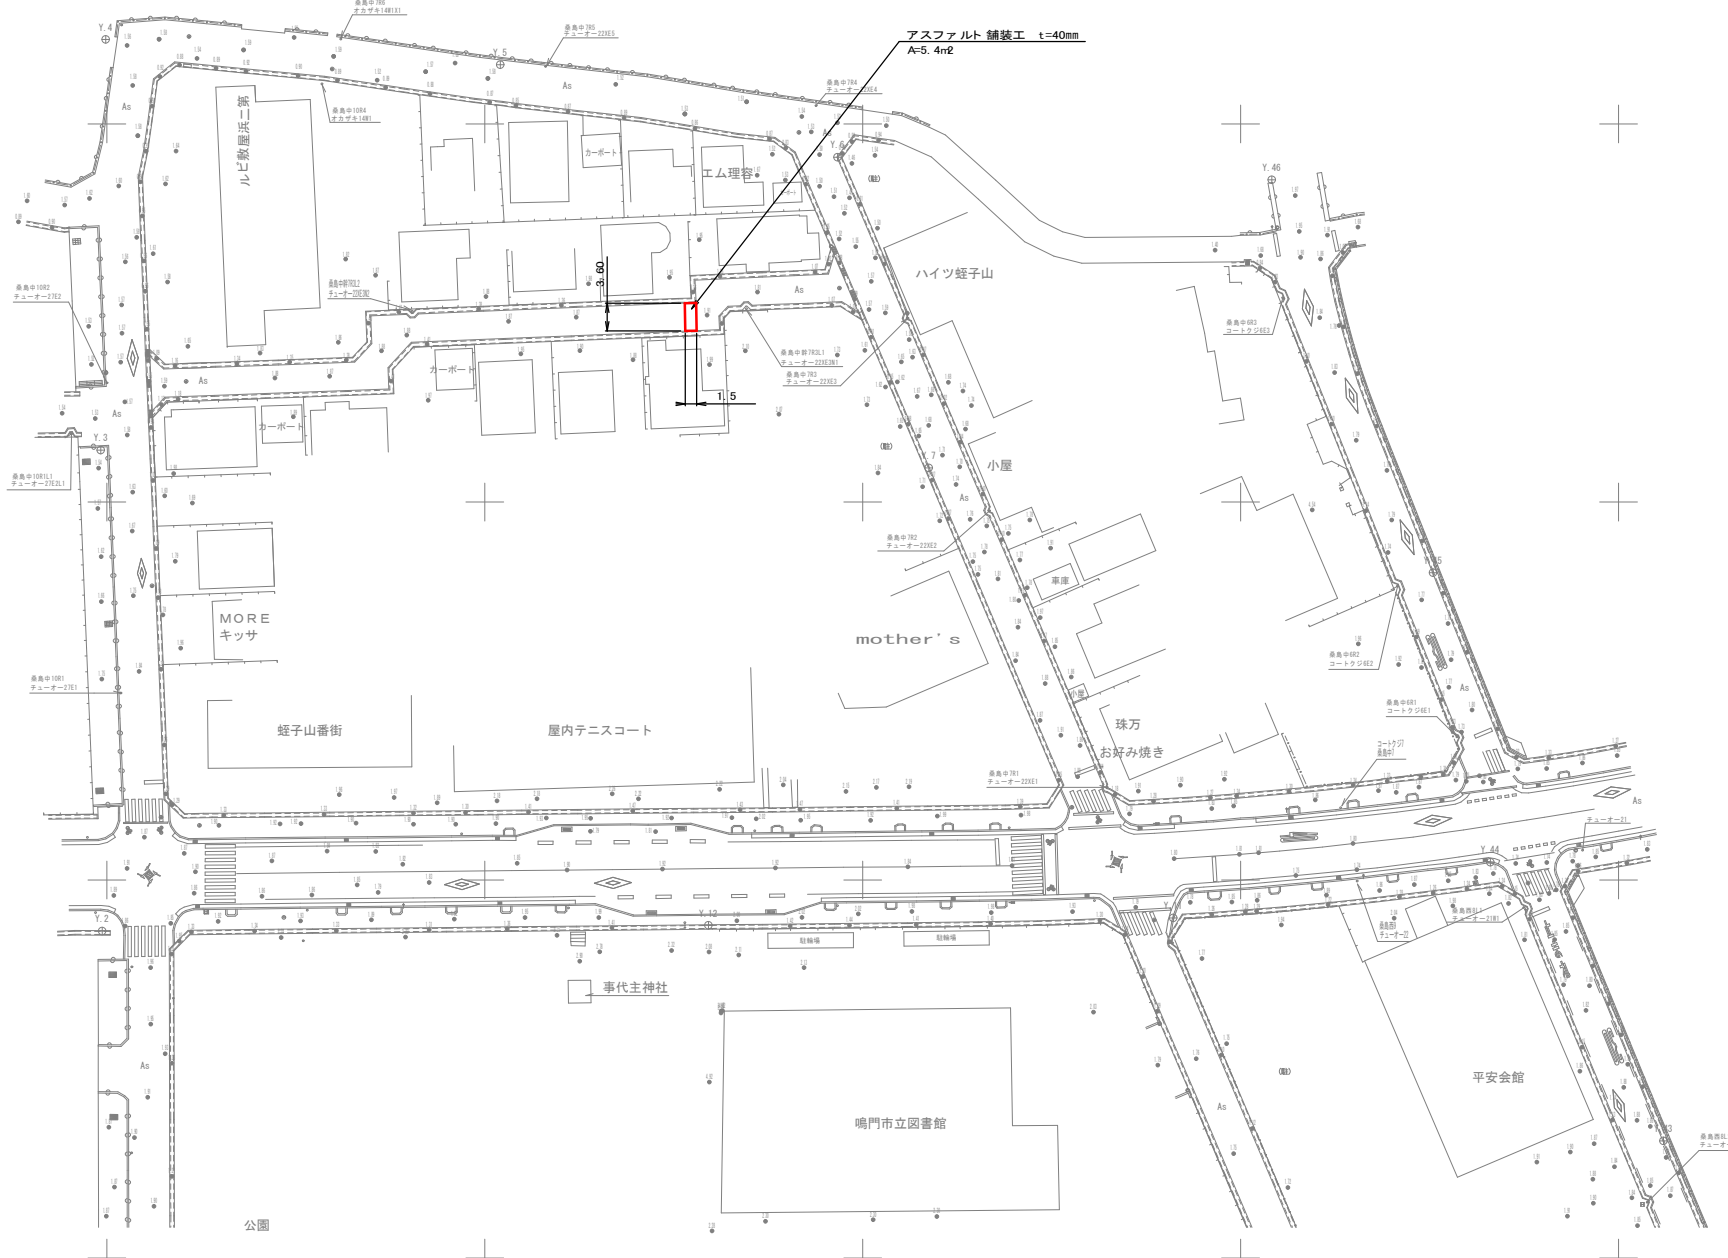

図面番号	第 4 号	図面総数	全 5 葉				
工事名称	黒崎地区外舗装復旧工事						
図名	平面図(4)		S=1/500				
作成年月日		所属年度	令和4年度				
係員	課長	副課長	係長	係員	設計	製図	照査
鳴門市都市建設部下水道課							

アスファルト舗装復旧
S=1/10

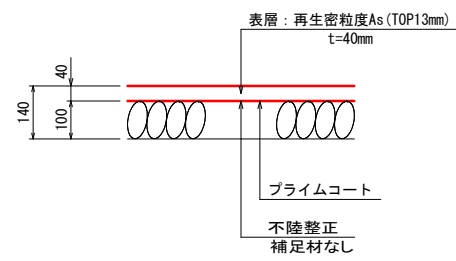

図面番号	第 5 号	図面総数	全 5 葉
工事名称	黒崎地区外舗装復旧工事		
図名	構造図 S=図示		
作成年月日	所属年度		令和4年度
係員	課長	副課長	係長
	係員	設計	製図
鳴門市都市建設部下水道課			