



掘削標準断面図 S=1:20

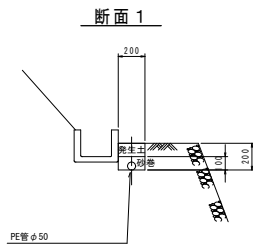

(1.0m当たり数量)

名称	形状寸法	単位	数量
掘削土砂	m <sup>3</sup>	m <sup>3</sup>	0.04
砂巻	粗目	m <sup>2</sup>	0.02
埋戻	発生土(良質土)	m <sup>3</sup>	0.02
残土処理	土砂	m <sup>3</sup>	0.02

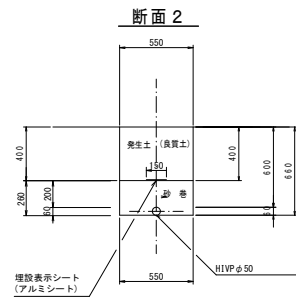


(1.0m当たり数量)

名称	形状寸法	単位	数量
掘削土砂	m <sup>3</sup>	m <sup>3</sup>	0.26
砂巻	粗目	m <sup>2</sup>	0.14
埋戻	発生土(良質土)	m <sup>3</sup>	0.22
残土処理	土砂	m <sup>3</sup>	0.14


図面番号	第 1 号	図面総数	第 2 葉
工事名称	折野川筋飲料水供給施設配水管布設替工事		
図名	一般図		縮尺 分の 1
所属年月日	2023 年度	所属年度	2023 年度
	課長	副課長	係長 設計 製図 照査
係員			
鳴門市企業局水道事業課			

管 割 図 S=1:100

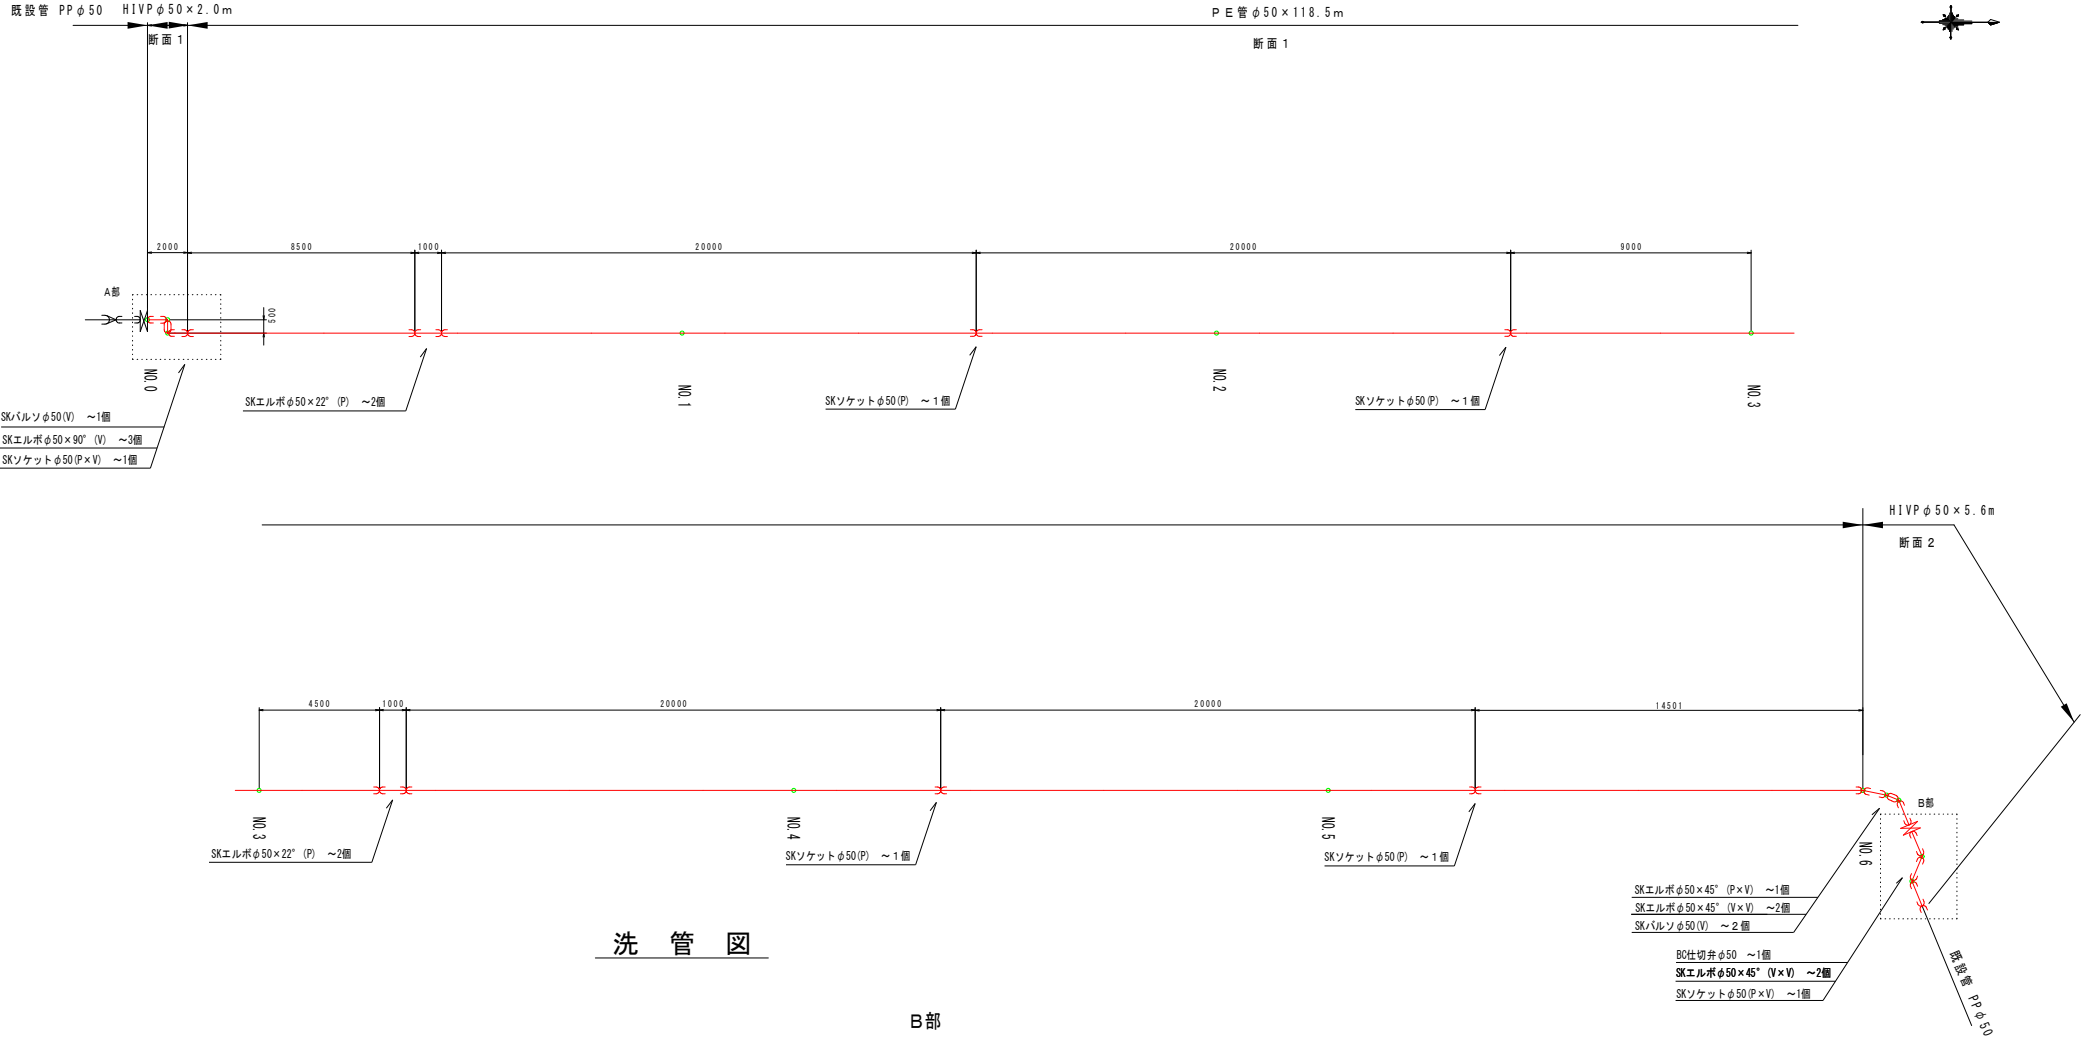


洗 管 図

A部

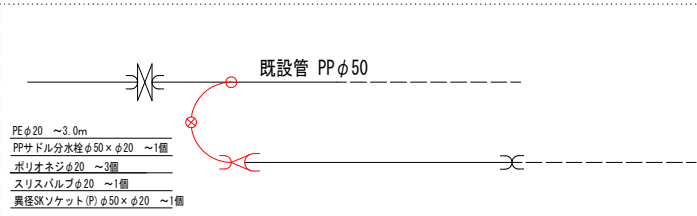

B部

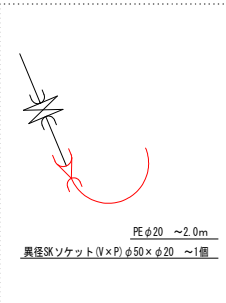


- SKエルボφ50×45° (P×V) ~1個
- SKエルボφ50×45° (V×V) ~2個
- SKバルソφ50(V) ~2個
- 80仕切弁φ50 ~1個
- SKエルボφ50×45° (V×V) ~2個
- SKソケットφ50(P×V) ~1個

図面番号	第 2 号	図面総数	第 2 葉
工事名称	折野川11筋飲料水供給施設配水管布設替工事		
図名	管割図		縮尺 250分の1
作成年度	2023年度	所属年度	2023年度
	課長	副課長	係長 設計 製図 照査
係員			
鳴門市企業局水道企画課			


# 横断図

S=1/20


No. 2

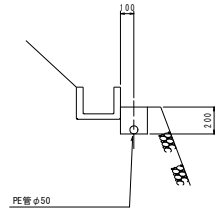


No. 5

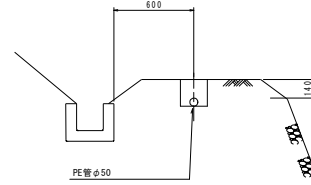


No. 1

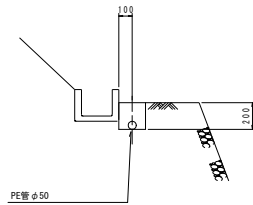


No. 4

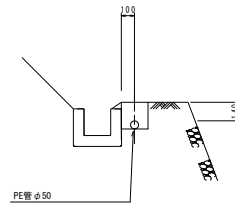


No. 0

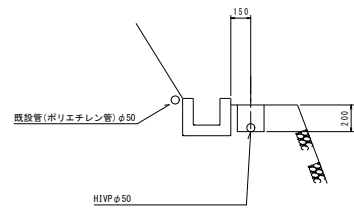

No. 3

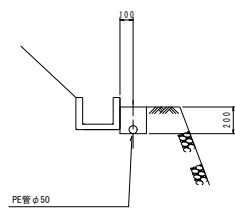

No. 6

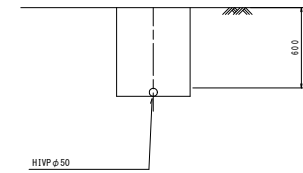

(参考図)

図面番号	第 1 号	図面総数	第 1 葉
工事名称	折野川筋飲料水供給施設配水管布設工		
図名	横断図 縮尺 100分の1		
作成年月日	2023	所属年度	2023年度
係員	次長	課長	副課長
	保長	設計	製図
鳴門市企業局水道事業課			