


設置エリア 全体図


プレハブ、発電機、仮設トイレ等設置エリア

ファンエリア用仮設トイレ設置エリア

選手控室用テント等設置エリア

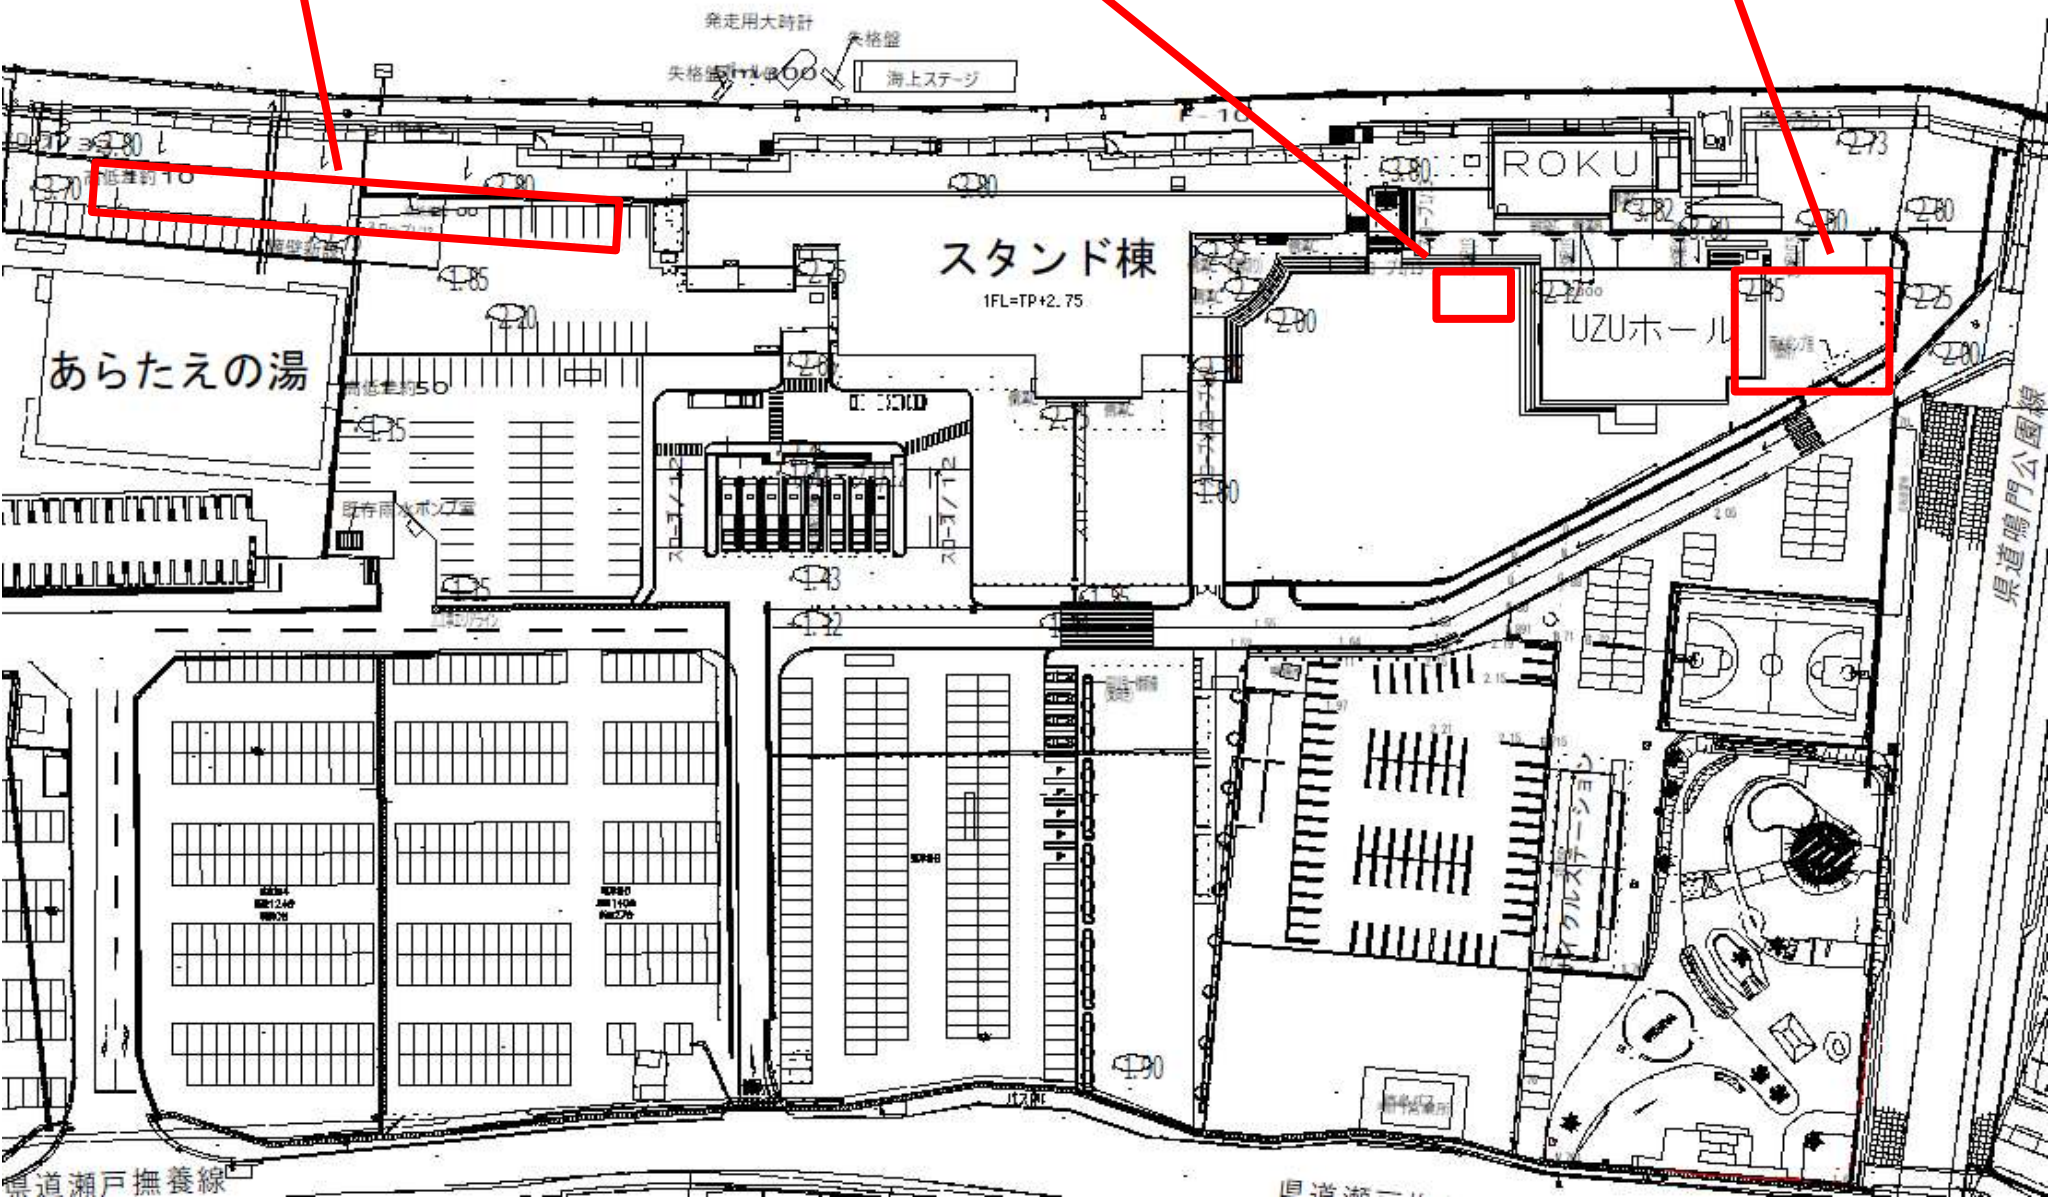

【 ユニットハウス等配置図 】

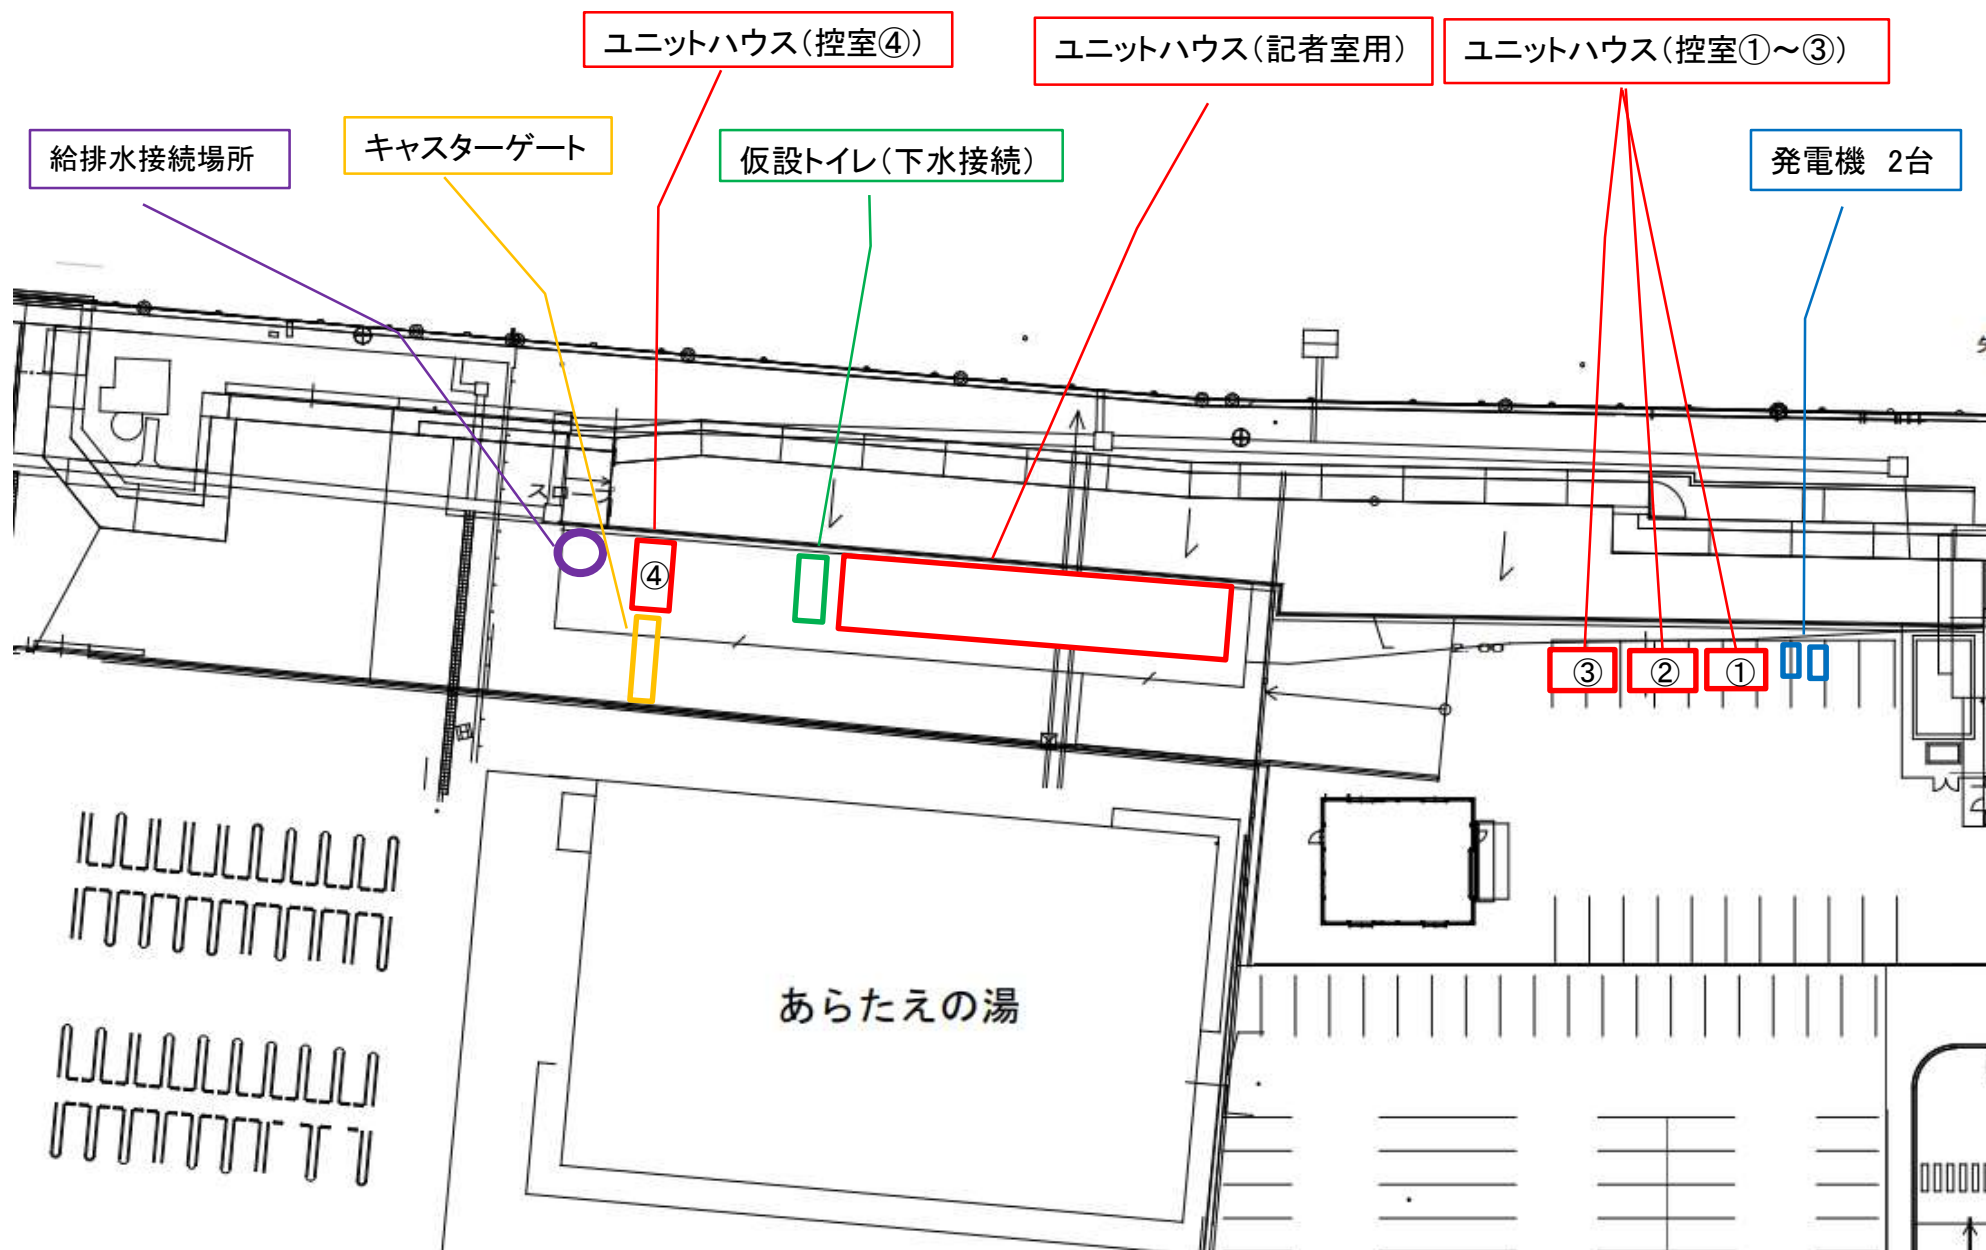


【選手控室用テント等配置図】

UZUホール



図内案審者記

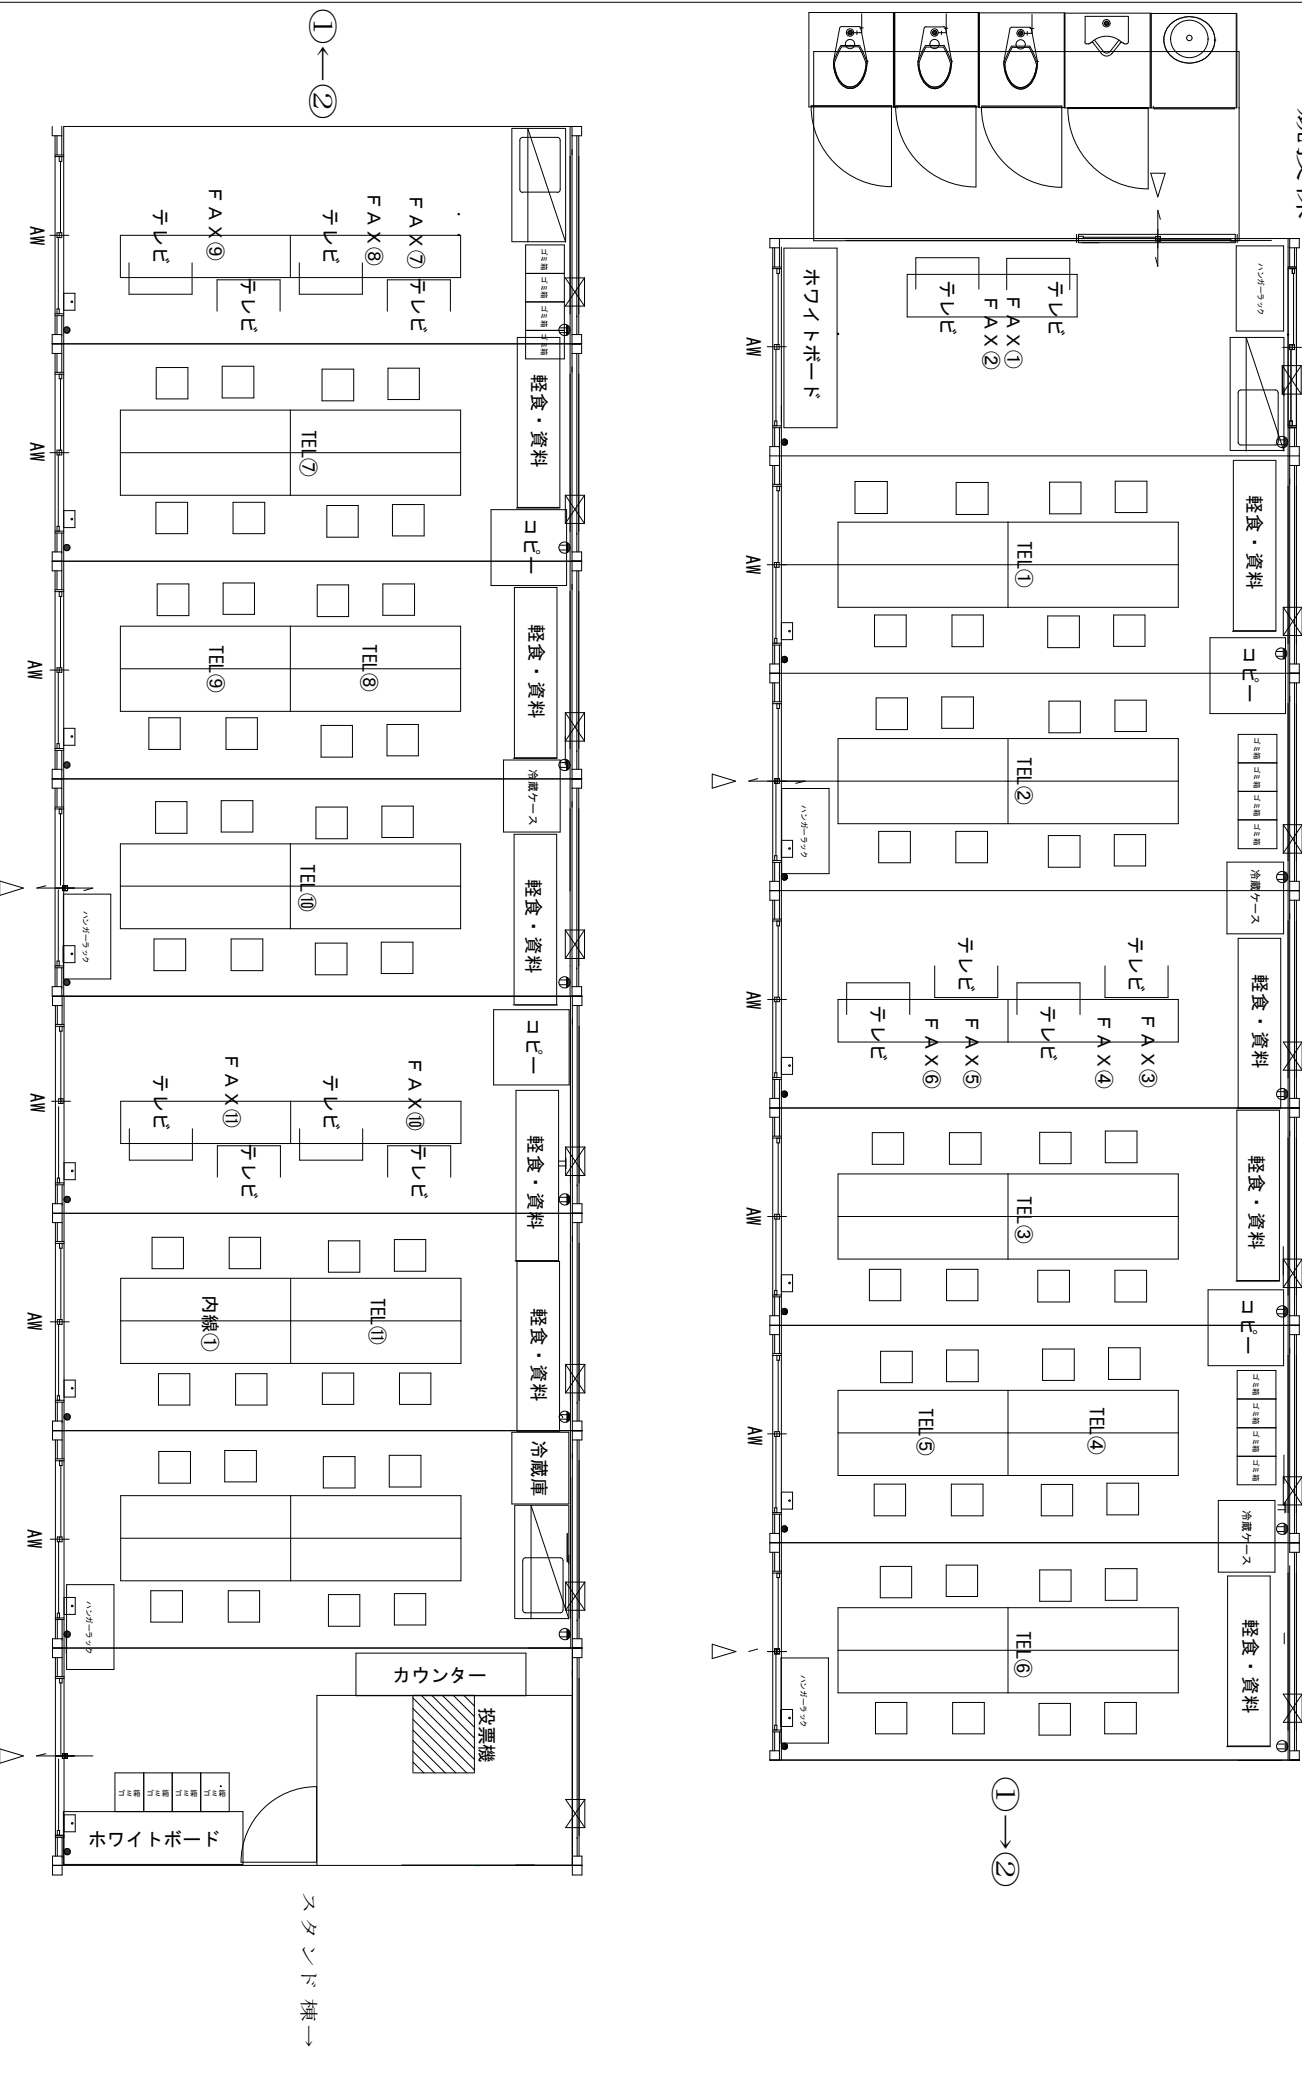

②
↑
①

