


配置図

1 : 100

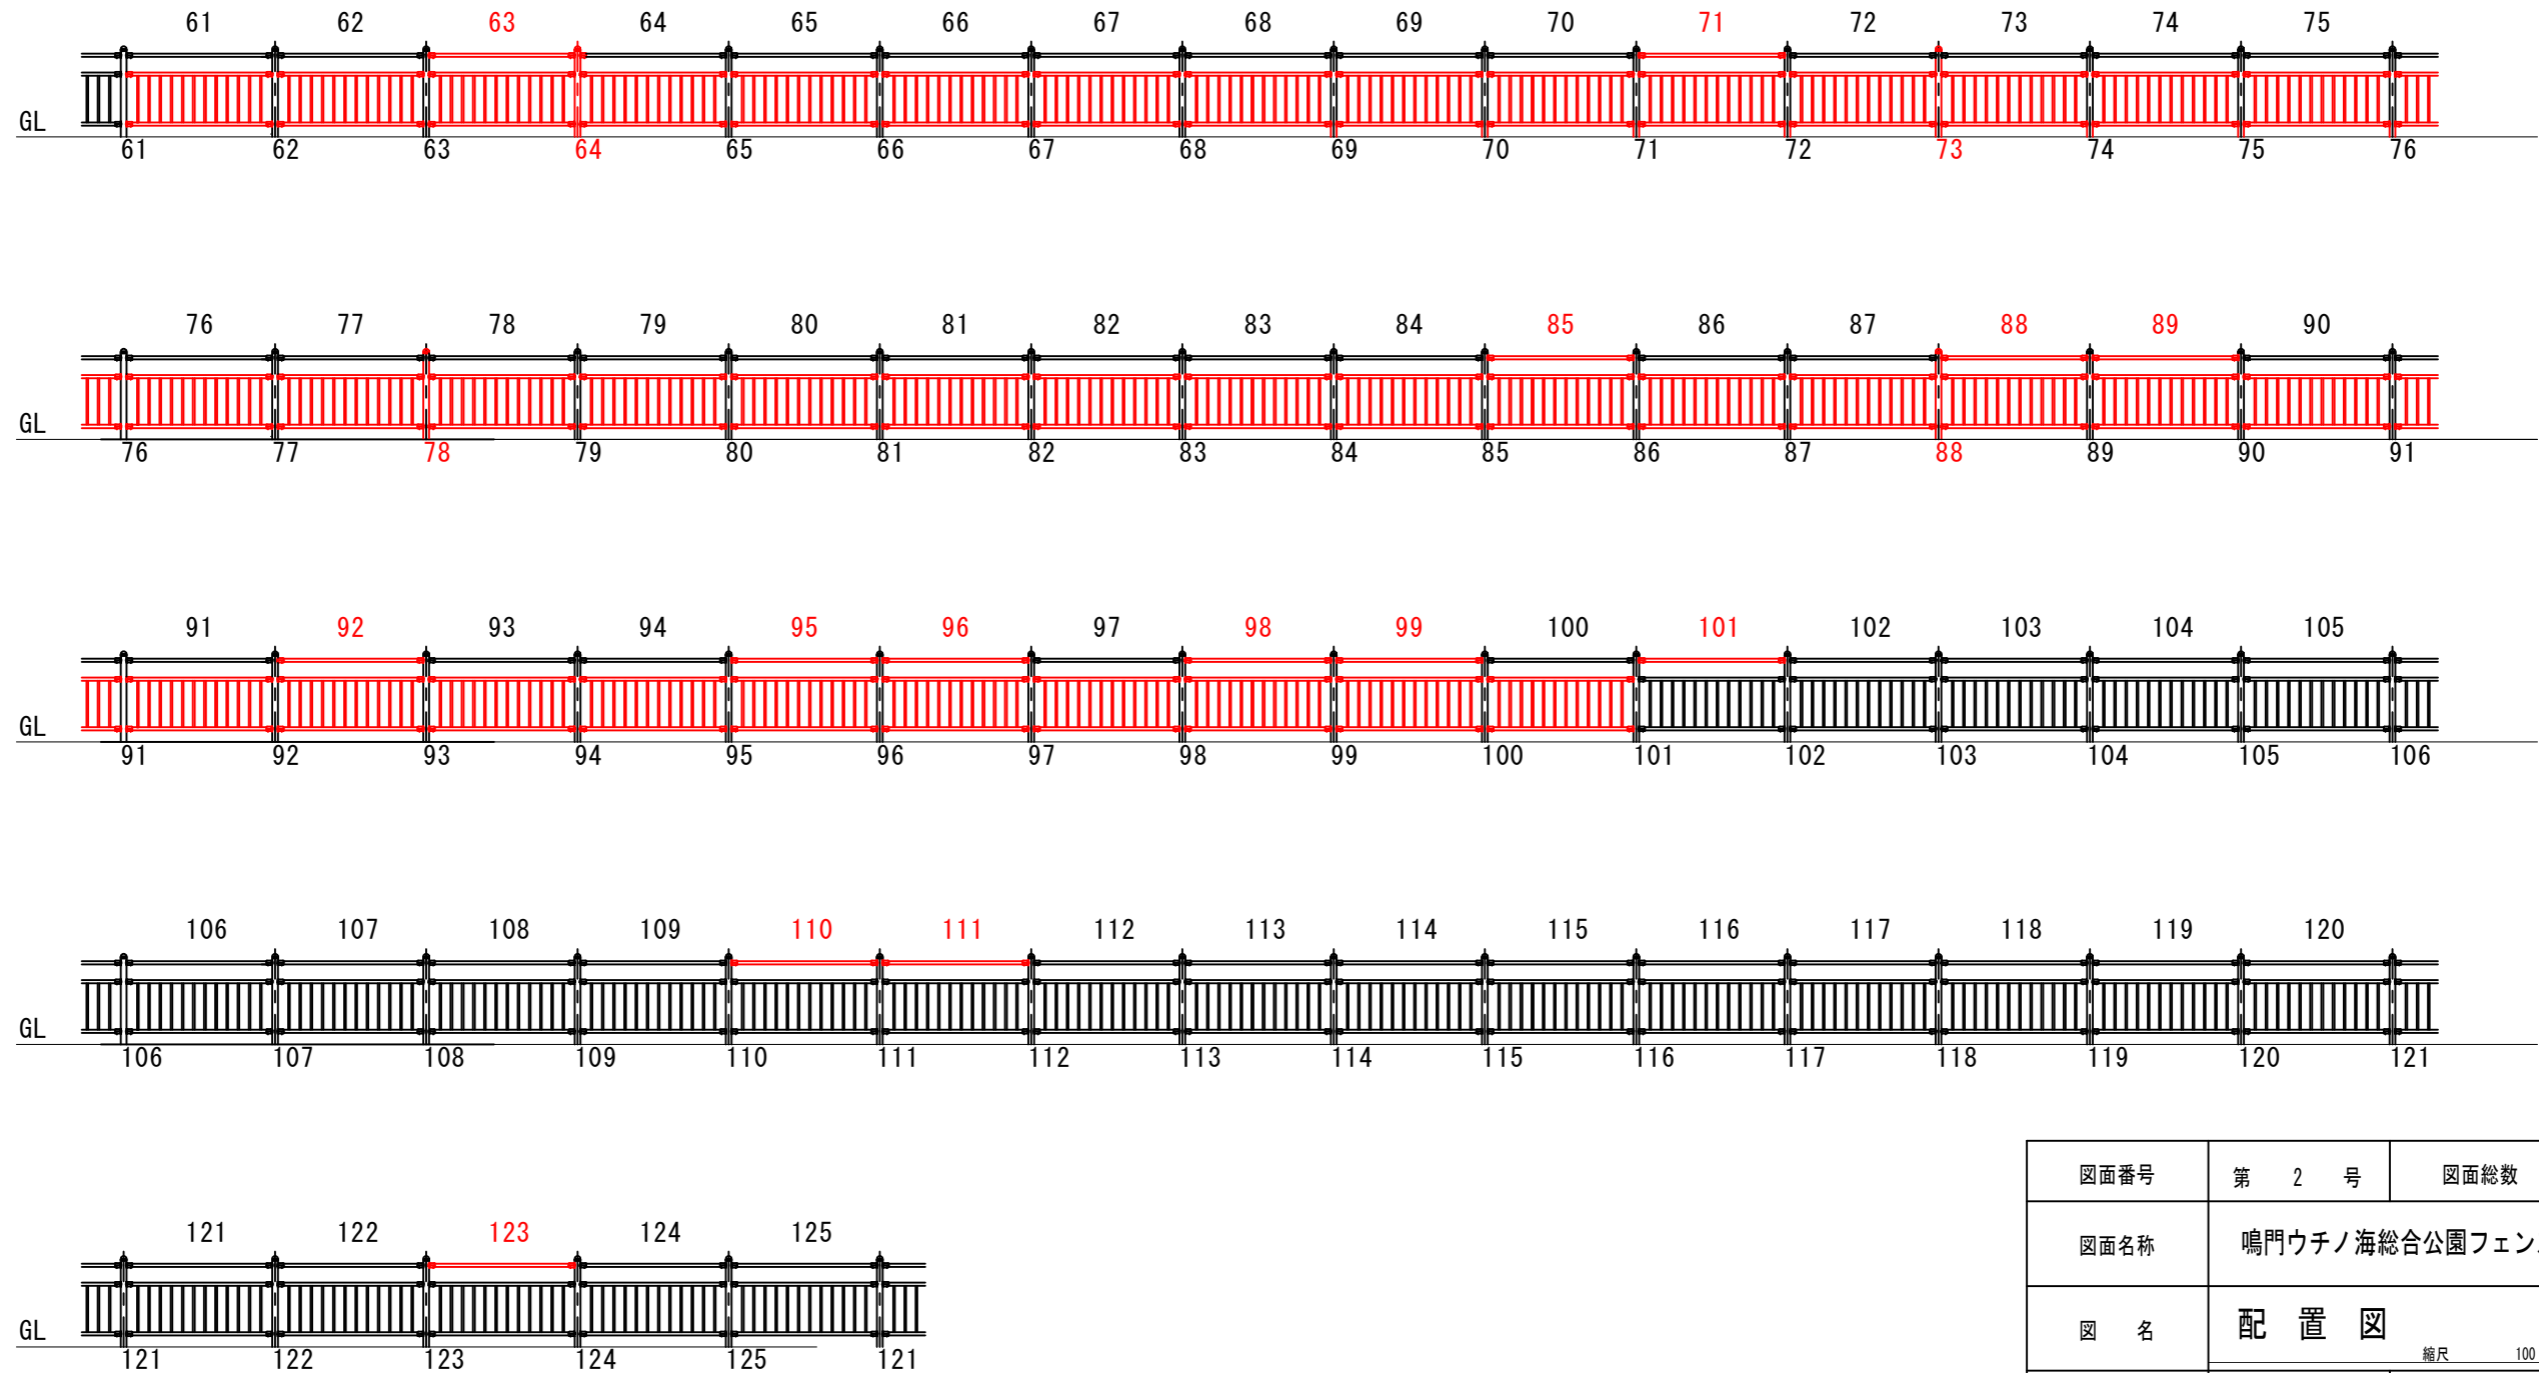

| | | | | | | |
|---------------|----------------------------------|------|-------|----|----|----|
| 図面番号 | 第 2 号 | 図面総数 | 第 3 葉 | | | |
| 図面名称 | 鳴門ウチノ海総合公園フェンス配置図 (その2) | | | | | |
| 図 名 | 配置図 <small>縮尺 100 分の1</small> | | | | | |
| 作成年月日 | | 所属年度 | 令和5年度 | | | |
| 係 員 | 課長 | 副課長 | 係長 | 設計 | 製図 | 照査 |
| | | | | | | |
| 鳴門市都市建設部公園緑地課 | | | | | | |