


本庁舎1F 全体図


<div>Okamura</div> <div>株式会社オカムラ</div> <div>高松支店</div>	受領	検図	設計担当	営業担当	尺度 <A3> 1/200	顧客名 徳島県 鳴門市	殿	図面名称 現状レイアウト図 本庁舎 1階
				押立 浩一	設計年月日 2018/07/07	工事名 鳴門市庁舎オフィス環境等調査業務		図面番号 1 / 4

キープラン

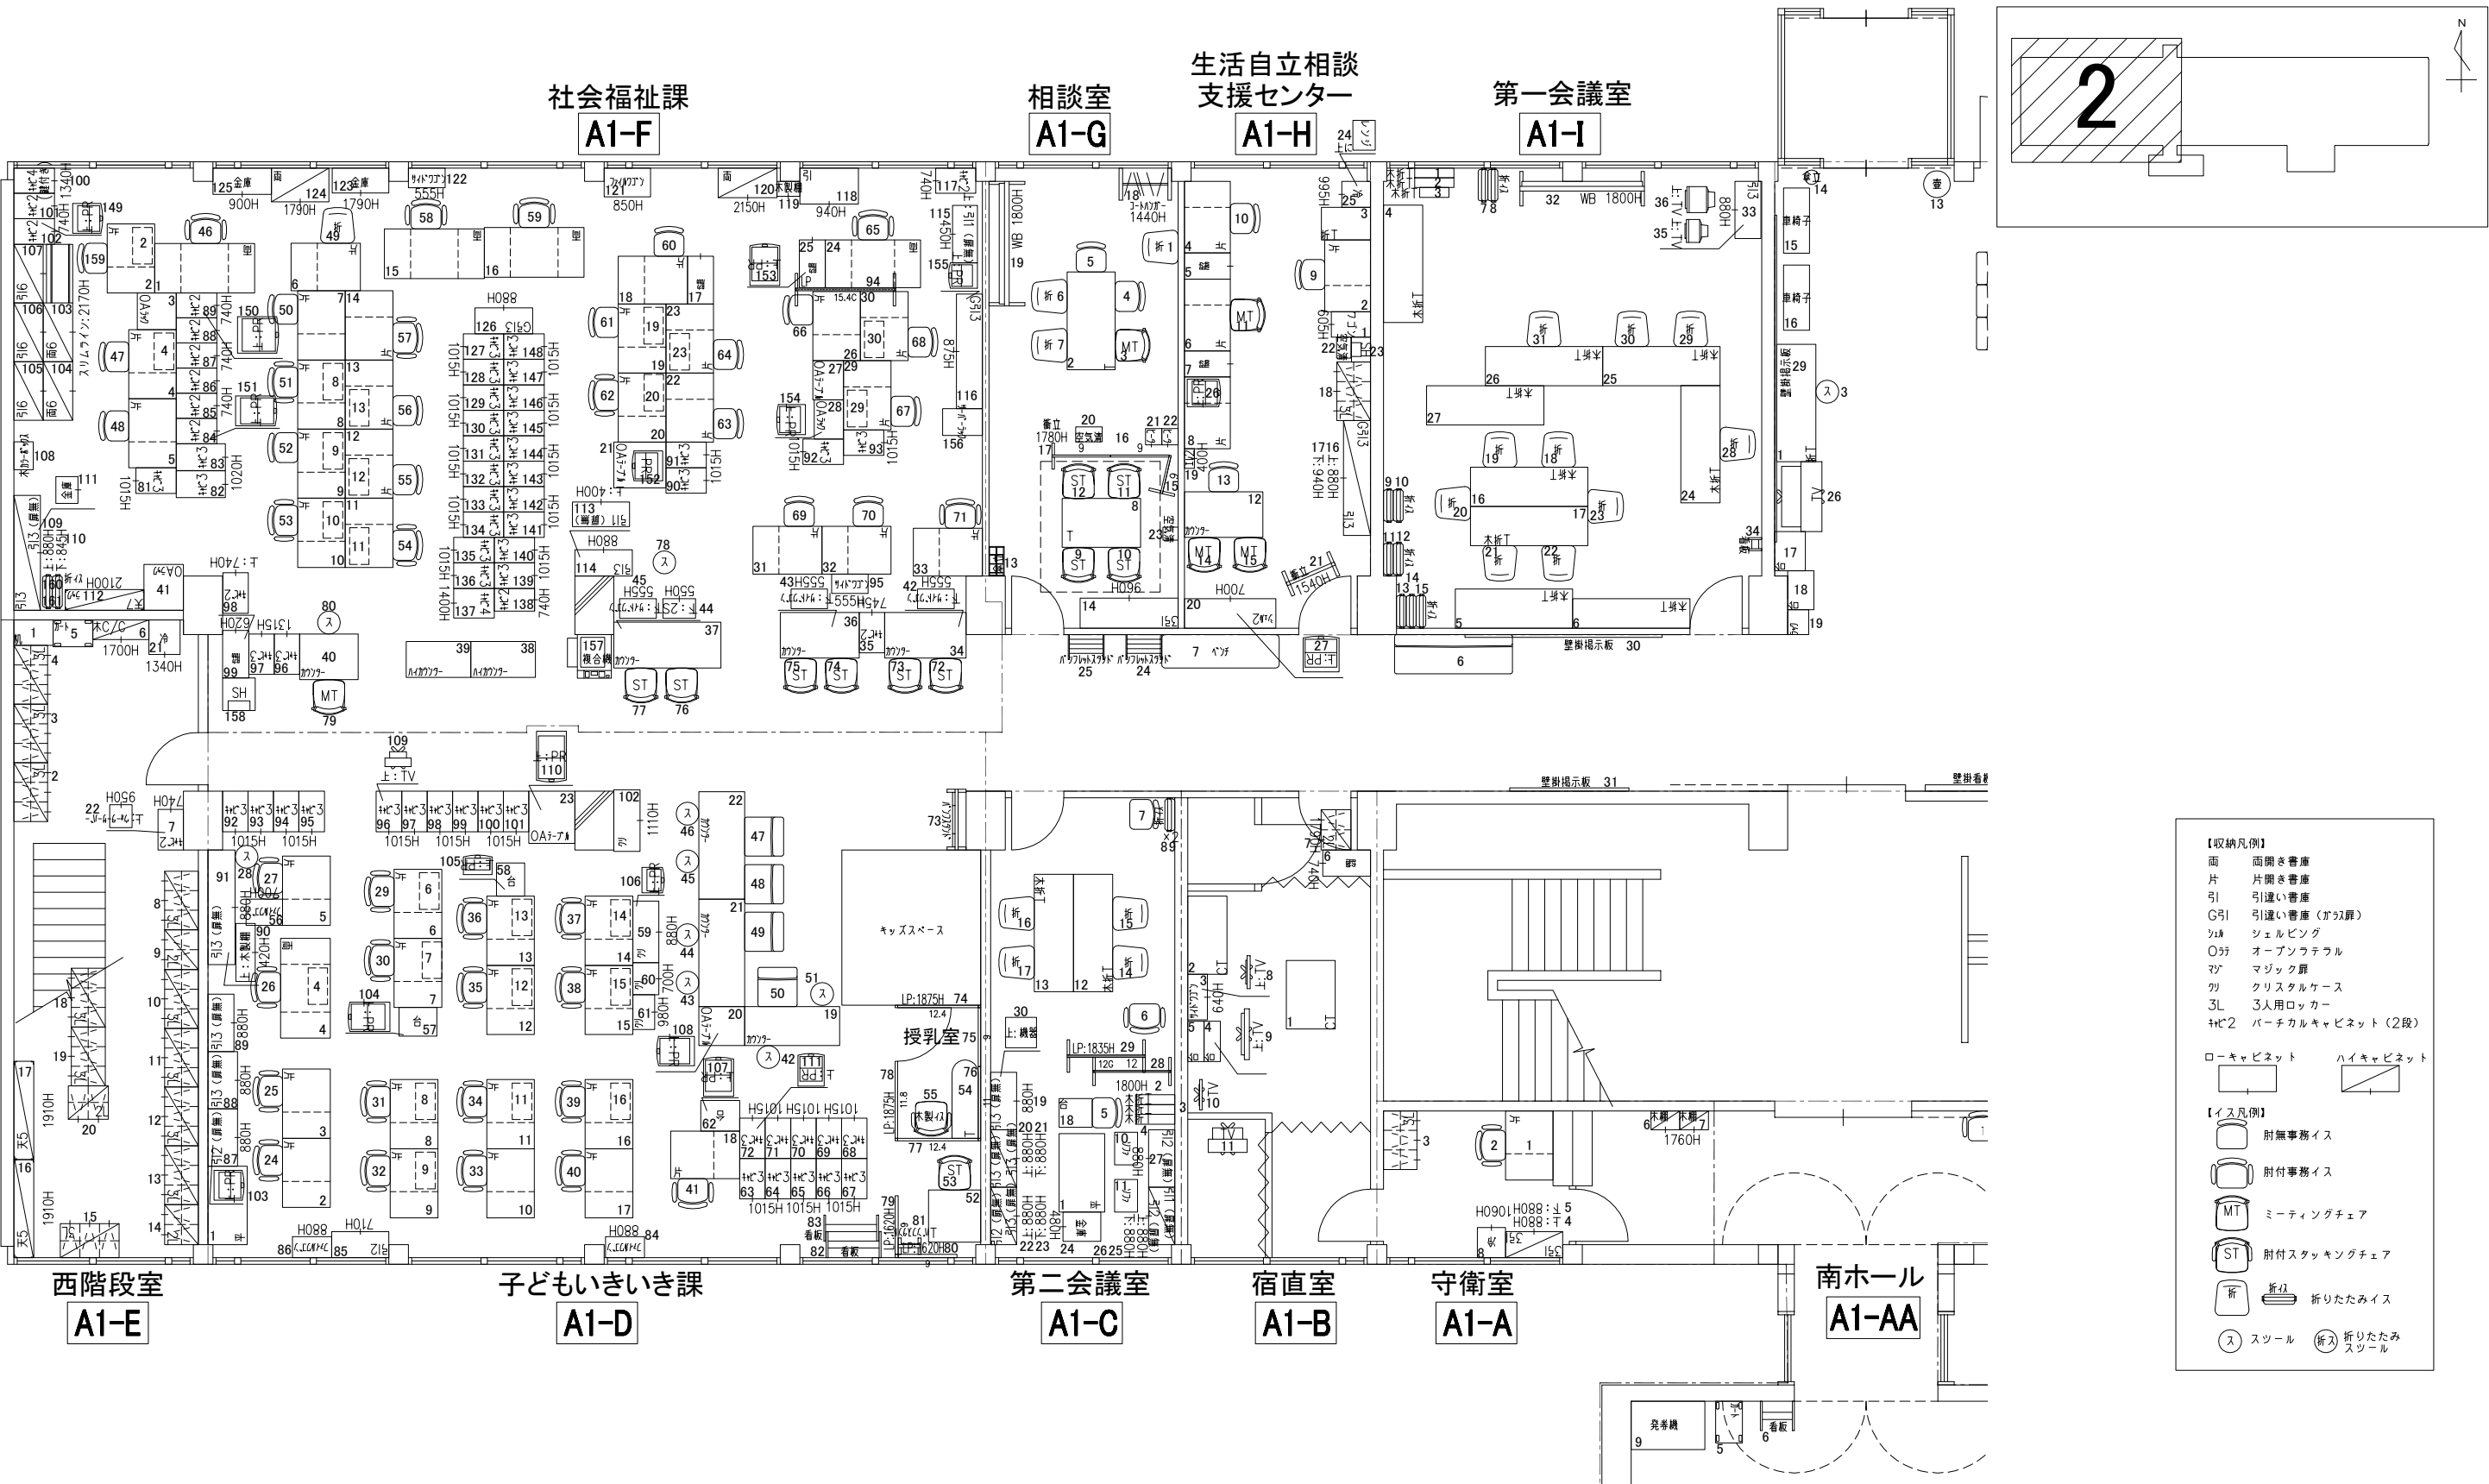


- 【収納凡例】
- 面 面開き書庫
  - 片 片開き書庫
  - 引 引違い書庫
  - G引 引違い書庫（ガラス扉）
  - シェ シェルビング
  - オープン オープンラテラル
  - マジ マジック扉
  - クリ クリスタルケース
  - 3人 3人用ロッカー
  - キャ2 パーチカルキャビネット（2段）
- ローキャビネット ハイキャビネット
- 【イス凡例】
- 肘無 肘無事務イス
  - 肘付 肘付事務イス
  - MT ミーティングチェア
  - ST 肘付スタッキングチェア
  - 折り 折りたたみイス
  - スツール 折りたたみスツール

<div>OKamura</div> <div>株式会社オカムラ</div> <div>高松支店</div>	受領	検図	設計担当	営業担当	尺度 1/100	顧客名 徳島県 鳴門市	殿	図面名称 現状レイアウト図 本庁舎 1階
				押立 浩一	設計年月日 2018/07/07	工事名 鳴門市庁舎オフィス環境等調査業務		図面番号
								2 / 4

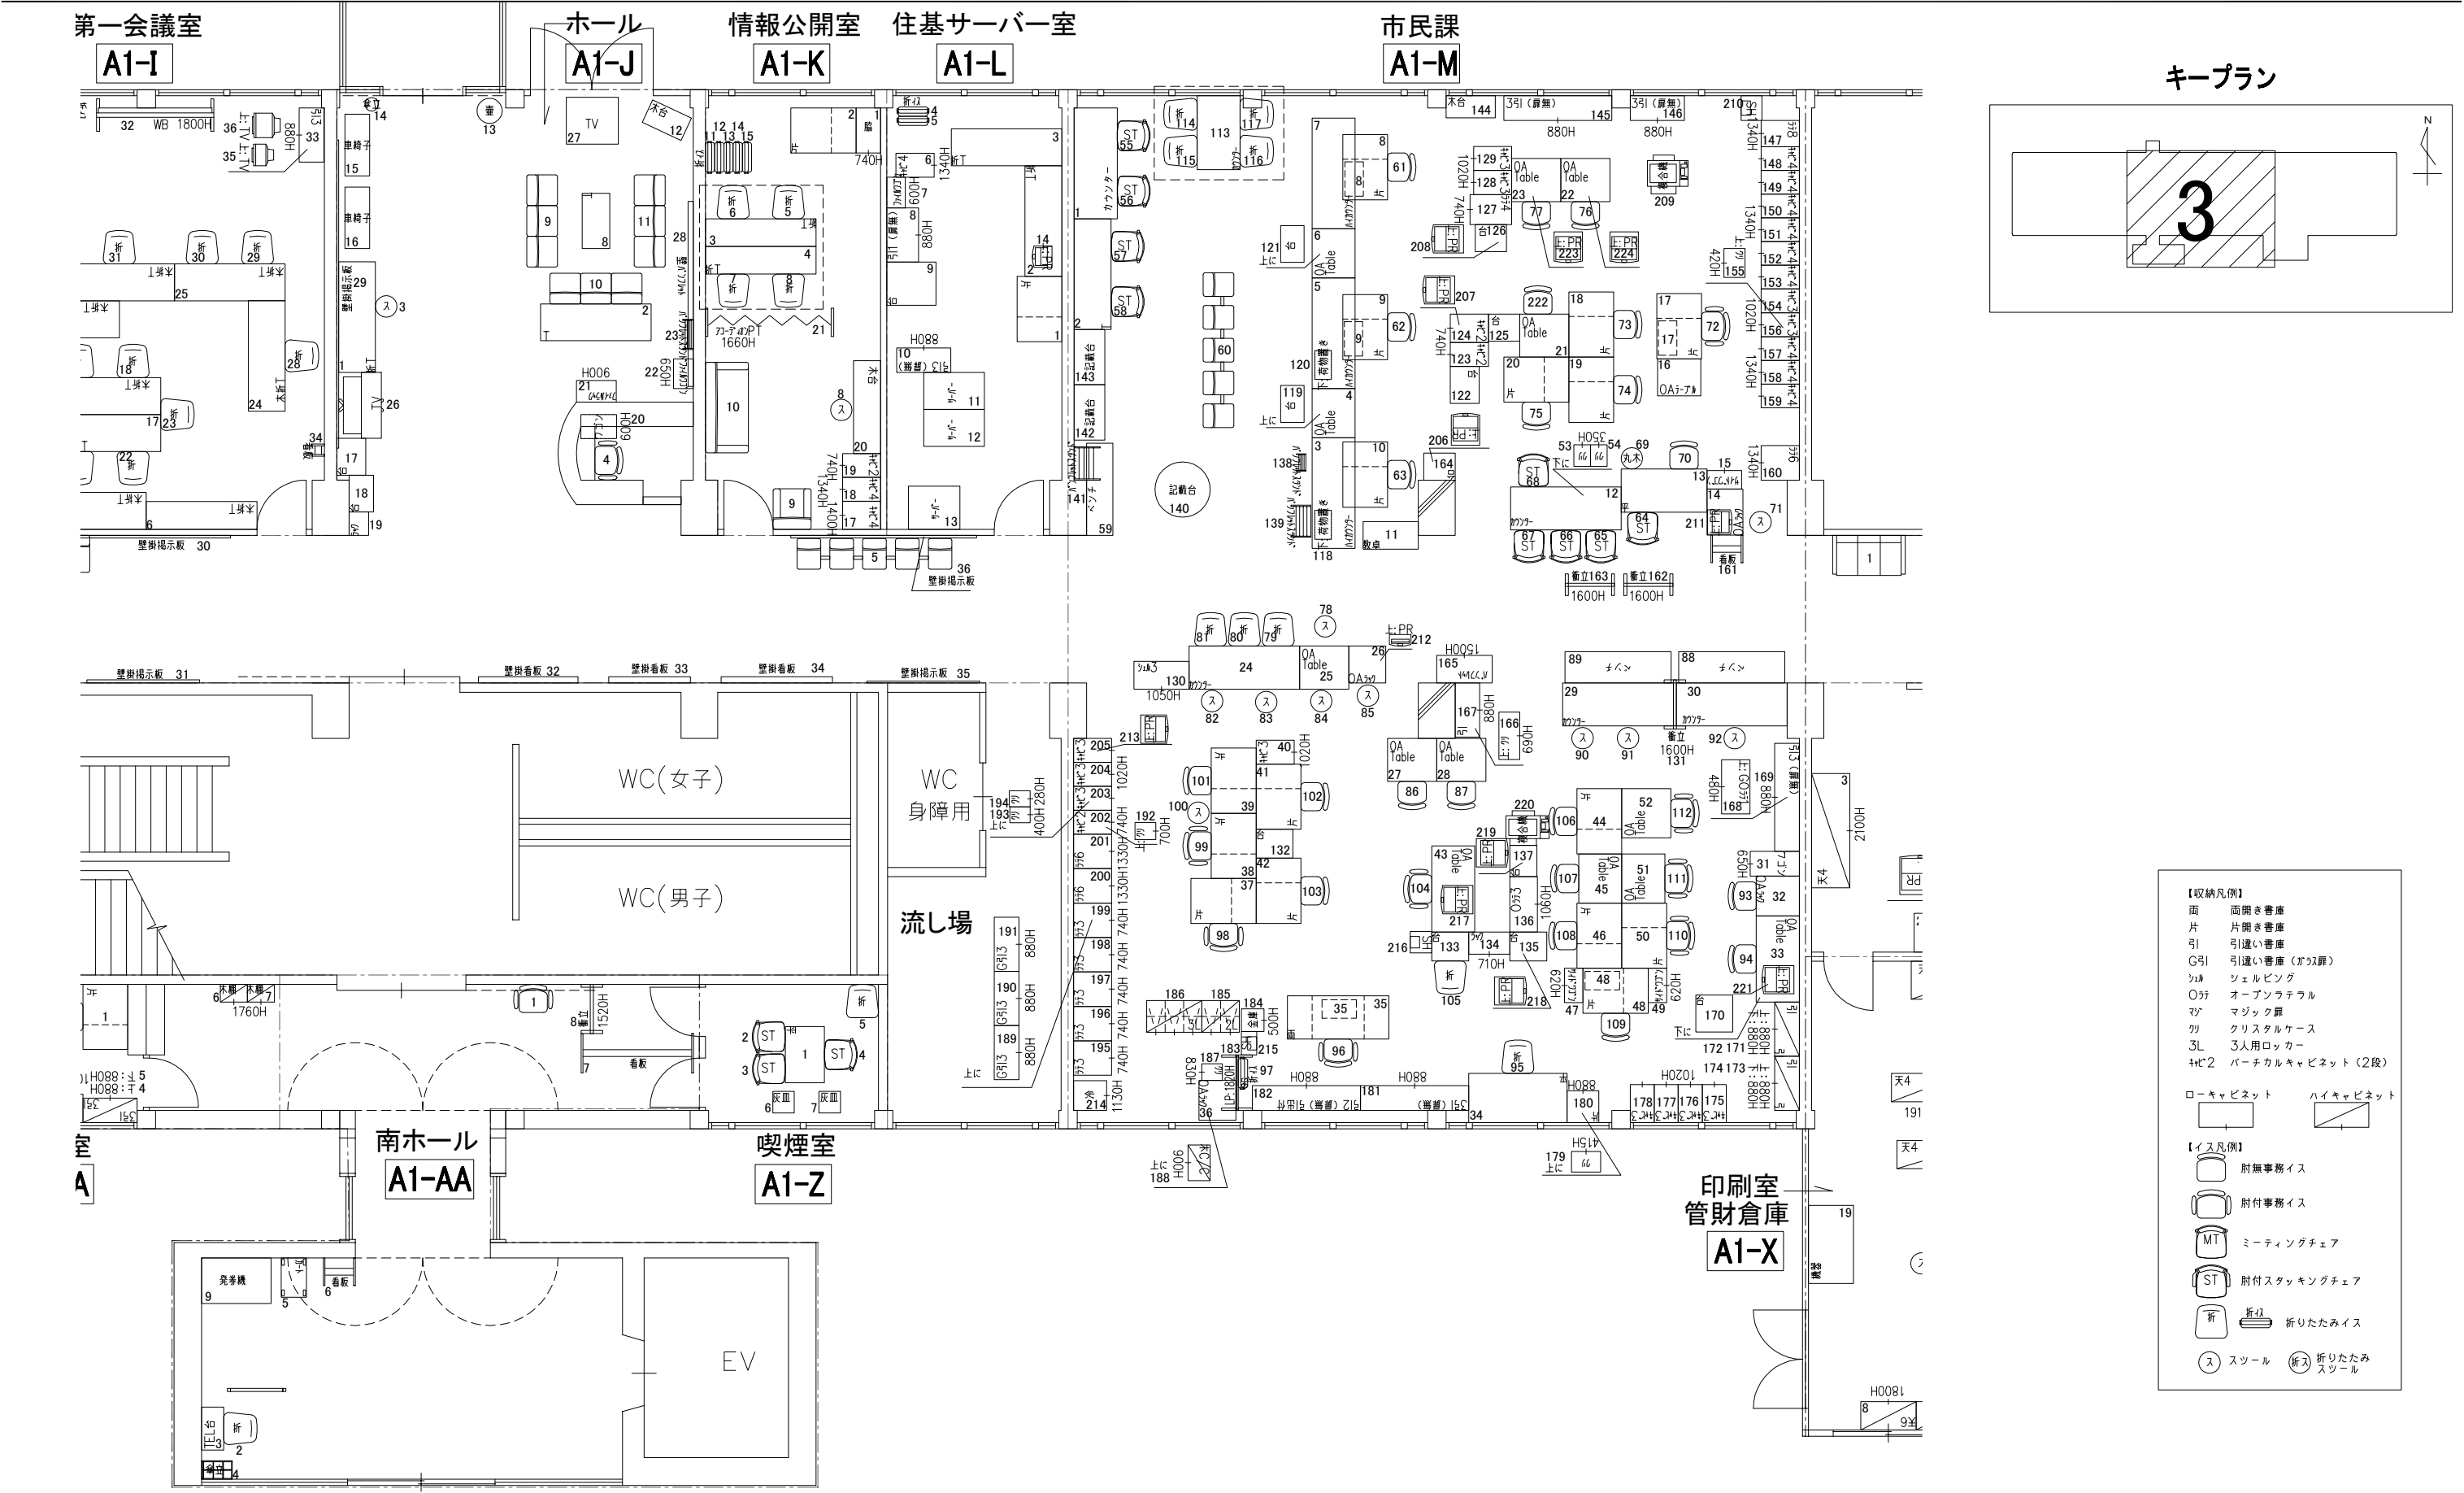


<div>Okamura</div> <div>株式会社オカムラ</div> <div>高松支店</div>	受領	検図	設計担当	営業担当	尺度 <A3> 1/100	顧客名 徳島県 鳴門市	殿	図面名称 現状レイアウト図 本庁舎 1階
				押立 浩一	設計年月日 2018/07/07	工事名 鳴門市庁舎オフィス環境等調査業務		図面番号 3 / 4

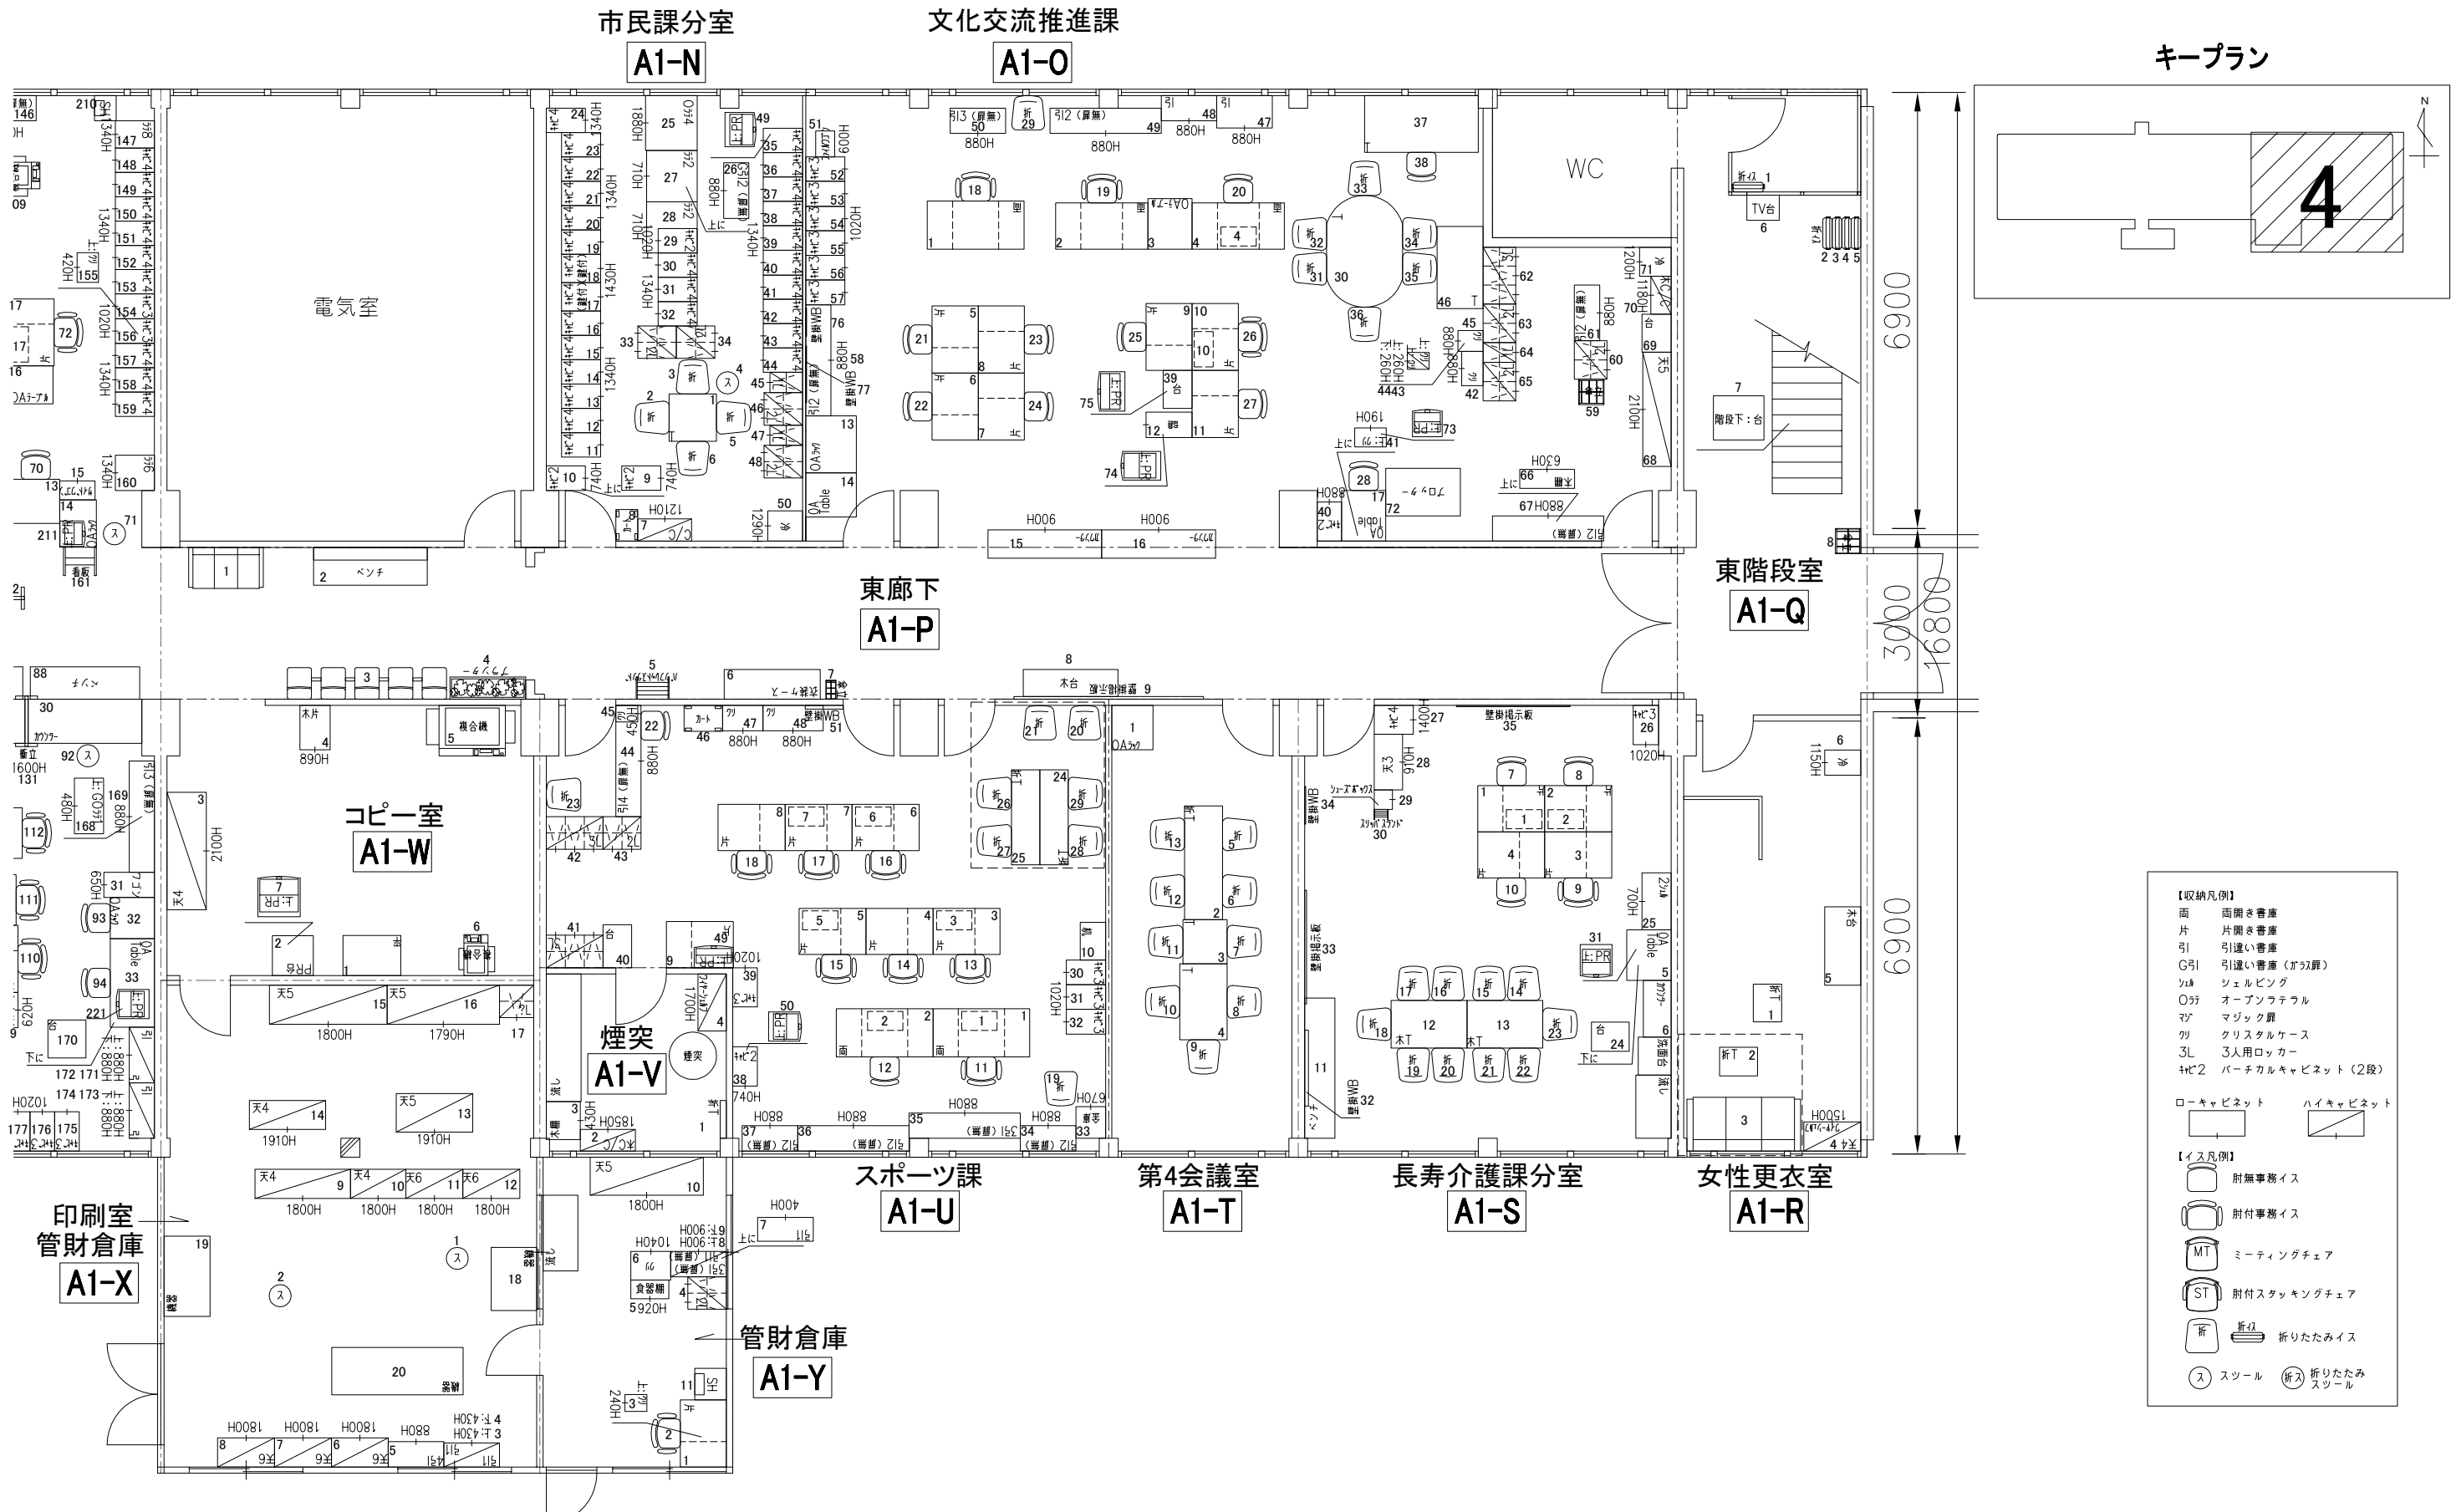

Okamura 株式会社オカムラ 高松支店	受領	検図	設計担当	営業担当	尺度 <A3> 1/100 設計年月日 2018/07/07	顧客名 徳島県 鳴門市 工事名 鳴門市庁舎オフィス環境等調査業務	殿	図面名称 現状レイアウト図 本庁舎 1階	4 / 4
				押立 浩一				図面番号	





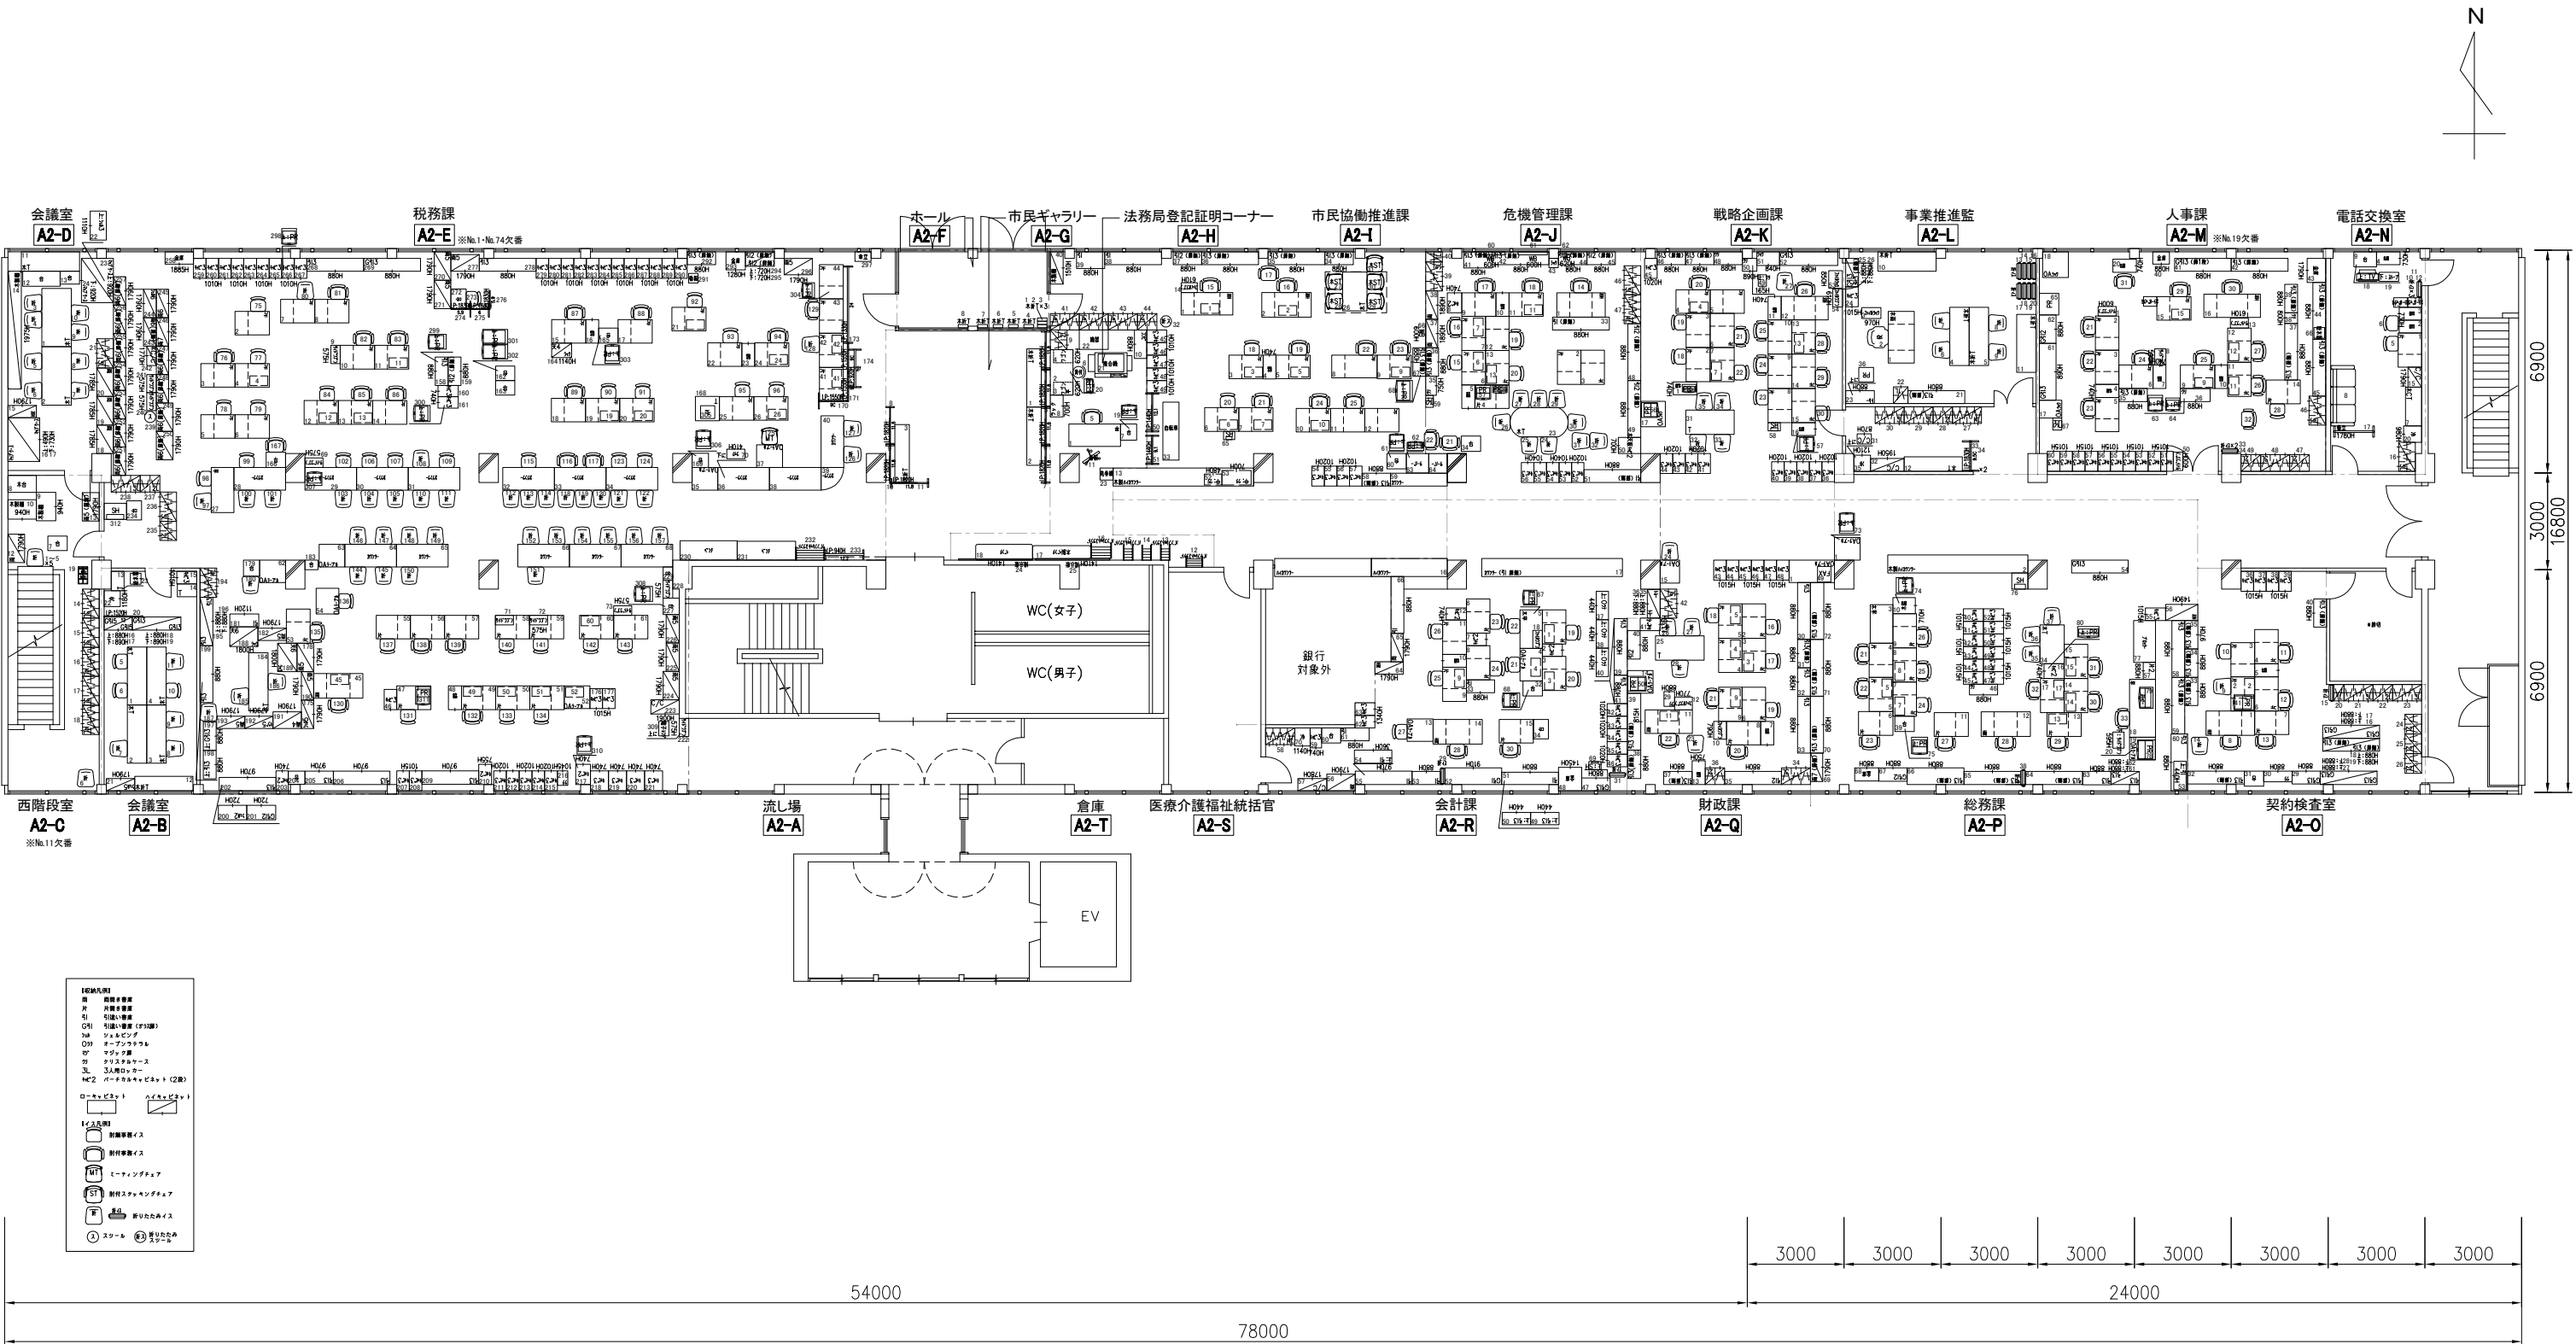

本庁舎2F 全体図

<div>Okamura</div> <div>株式会社オカムラ</div> <div>高松支店</div>	受領	検図	設計担当	営業担当 押立 浩一	尺度 <A3> 1/200	顧客名 徳島県 鳴門市 殿	図面名称 現状レイアウト図 本庁舎 2階	
					設計年月日 2018/07/07		図面番号	1 / 4

キープラン

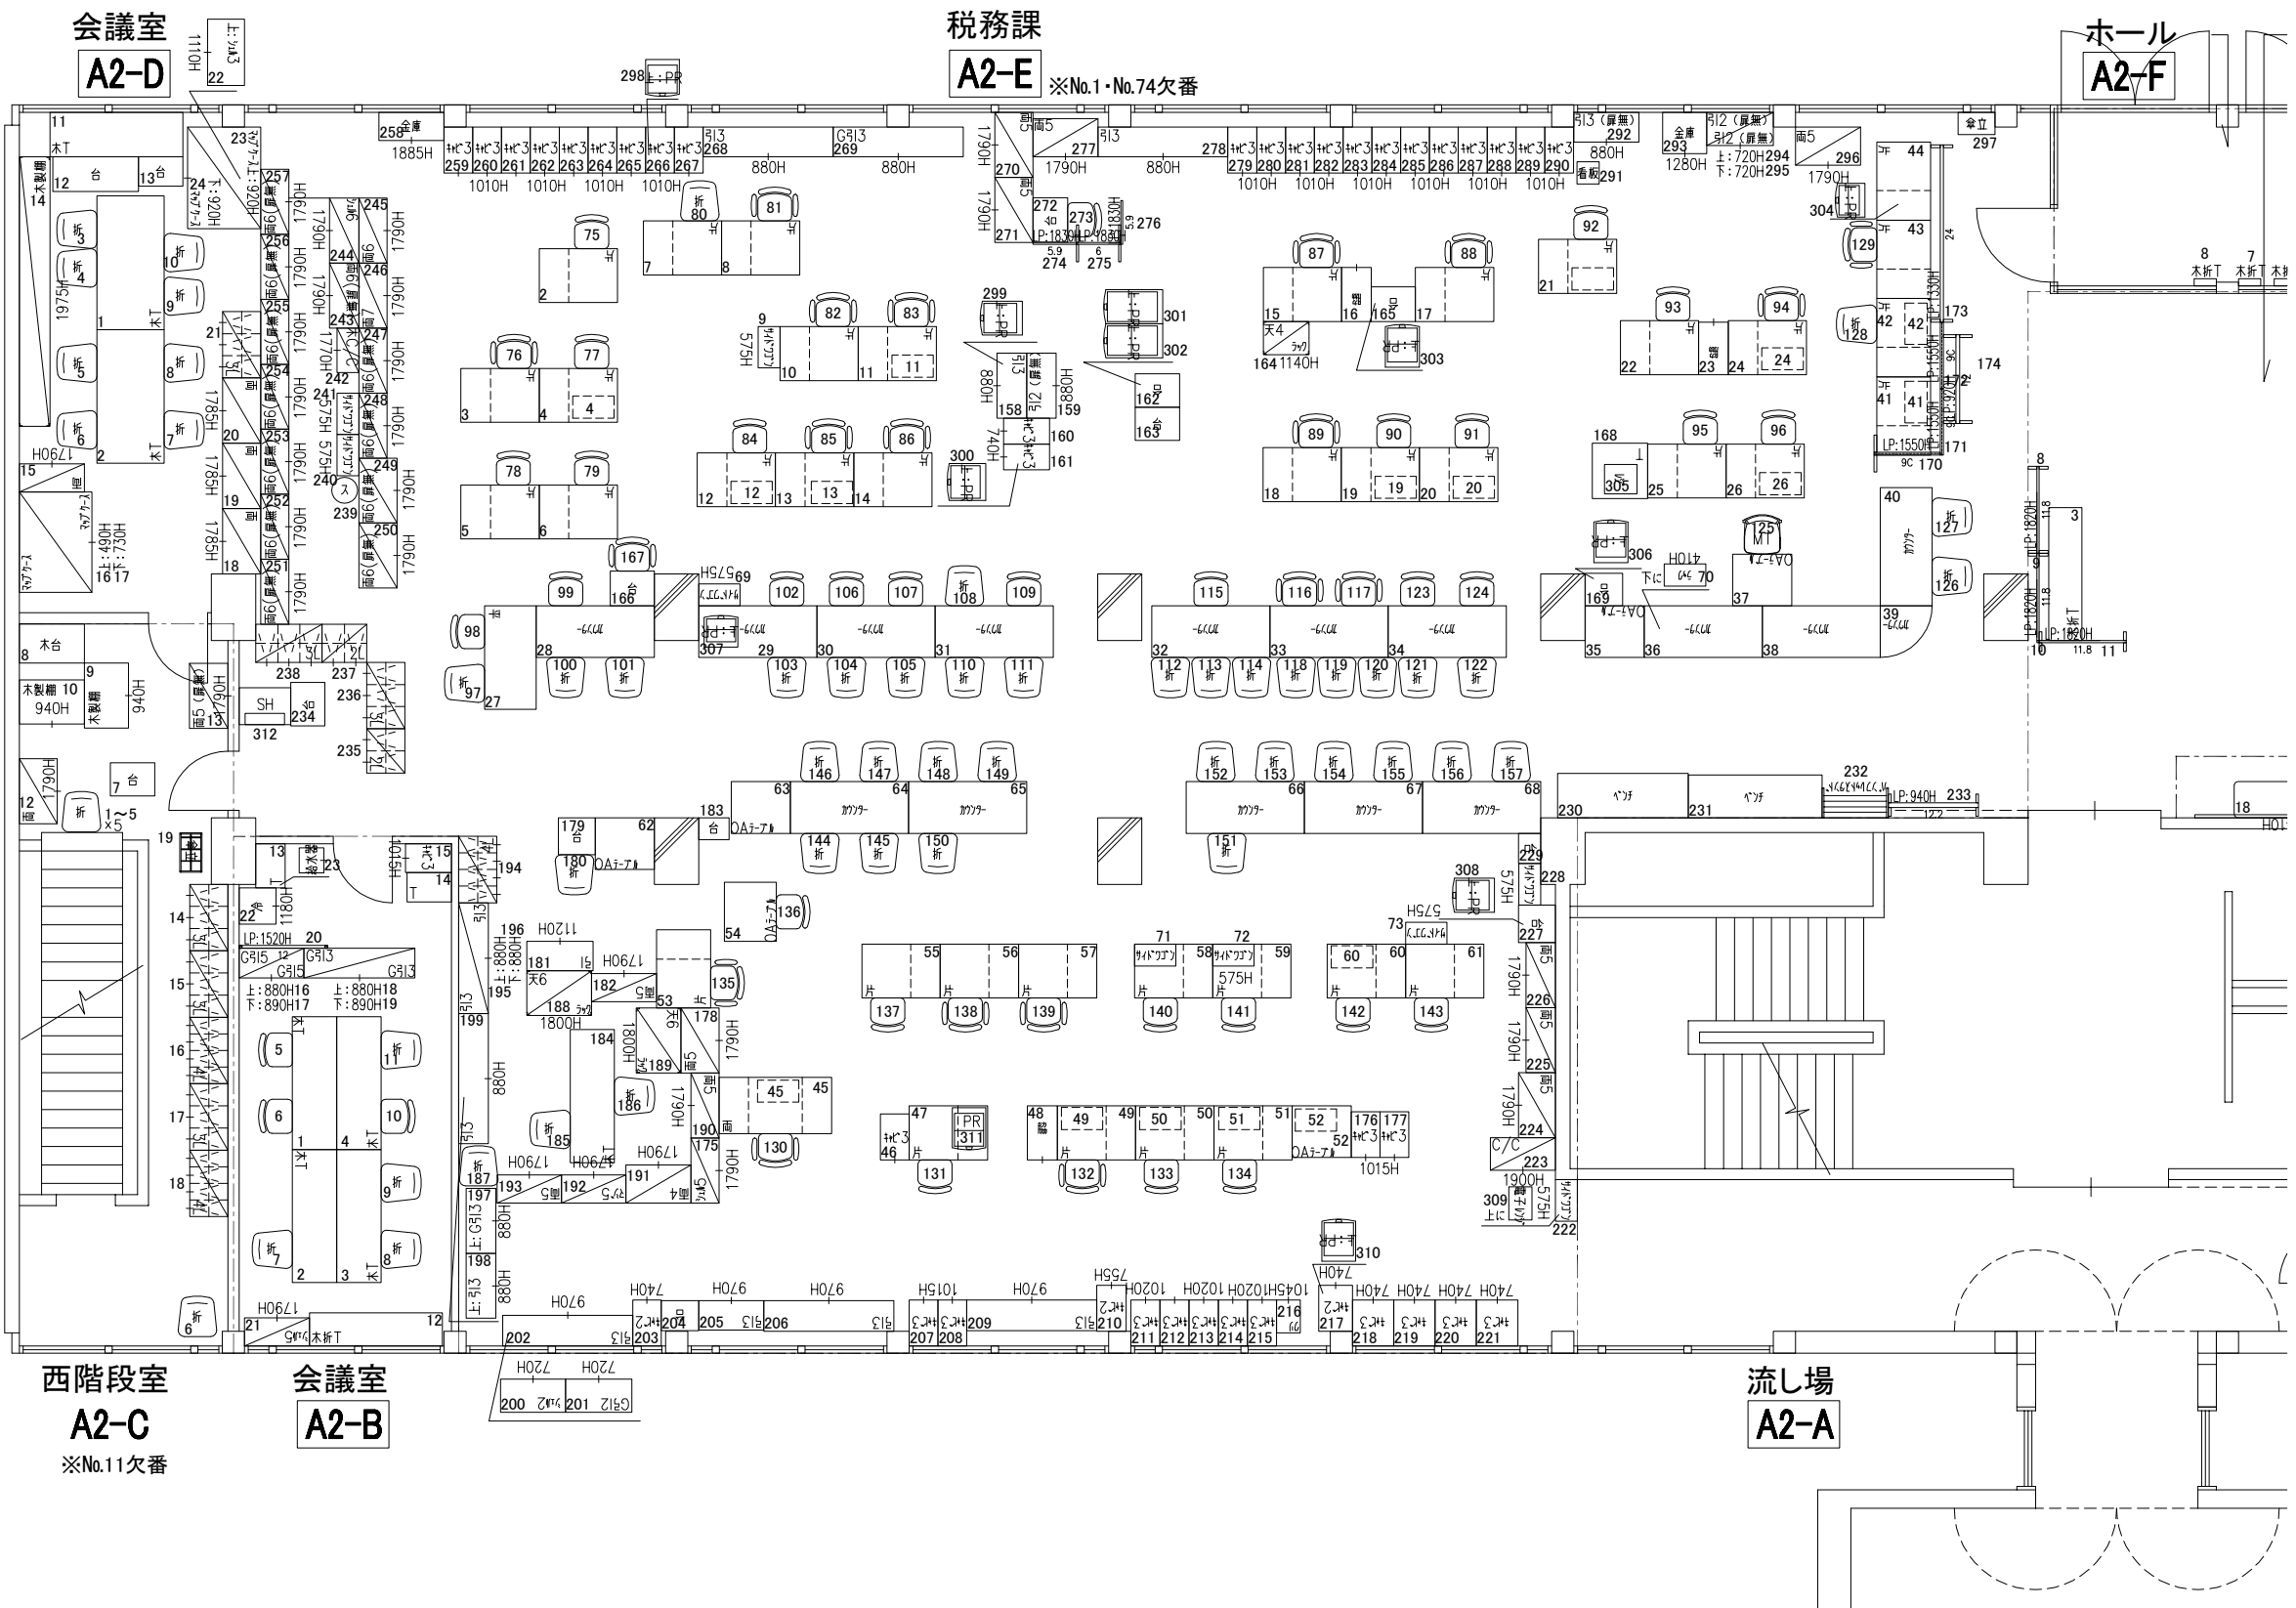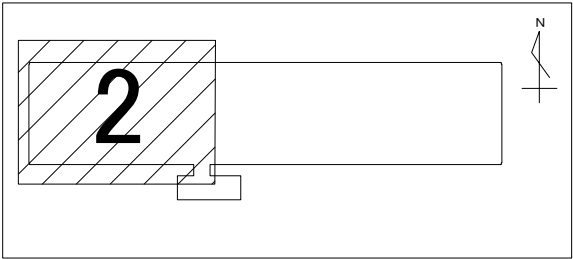

【収納凡例】


- 両 両開き書庫
- 片 片開き書庫
- 引 引違い書庫
- G引 引違い書庫（ガラス扉）
- シェ シェルビング
- Oラ オープンラテラル
- マ マジック扉
- カ クリスタルケース
- 3L 3人用ロッカー
- hC2 パーチカルキャビネット（2段）

ローキャビネット      ハイキャビネット

【イス凡例】



- 肘無事務イス
- 肘付事務イス
- M1 ミーティングチェア
- ST 肘付スタッキングチェア
- 折 折りたたみイス
- ス スツール
- 折ス 折りたたみスツール

<div>OKamura</div> <div>株式会社オカムラ</div> <div>高松支店</div>	受領	検図	設計担当	営業担当	尺度 <A3> 1/100	顧客名 徳島県 鳴門市	殿	図面名称 現状レイアウト図 本庁舎 2階
				押立 浩一	設計年月日 2018/07/07	工事名 鳴門市庁舎オフィス環境等調査業務		図面番号 2 / 4

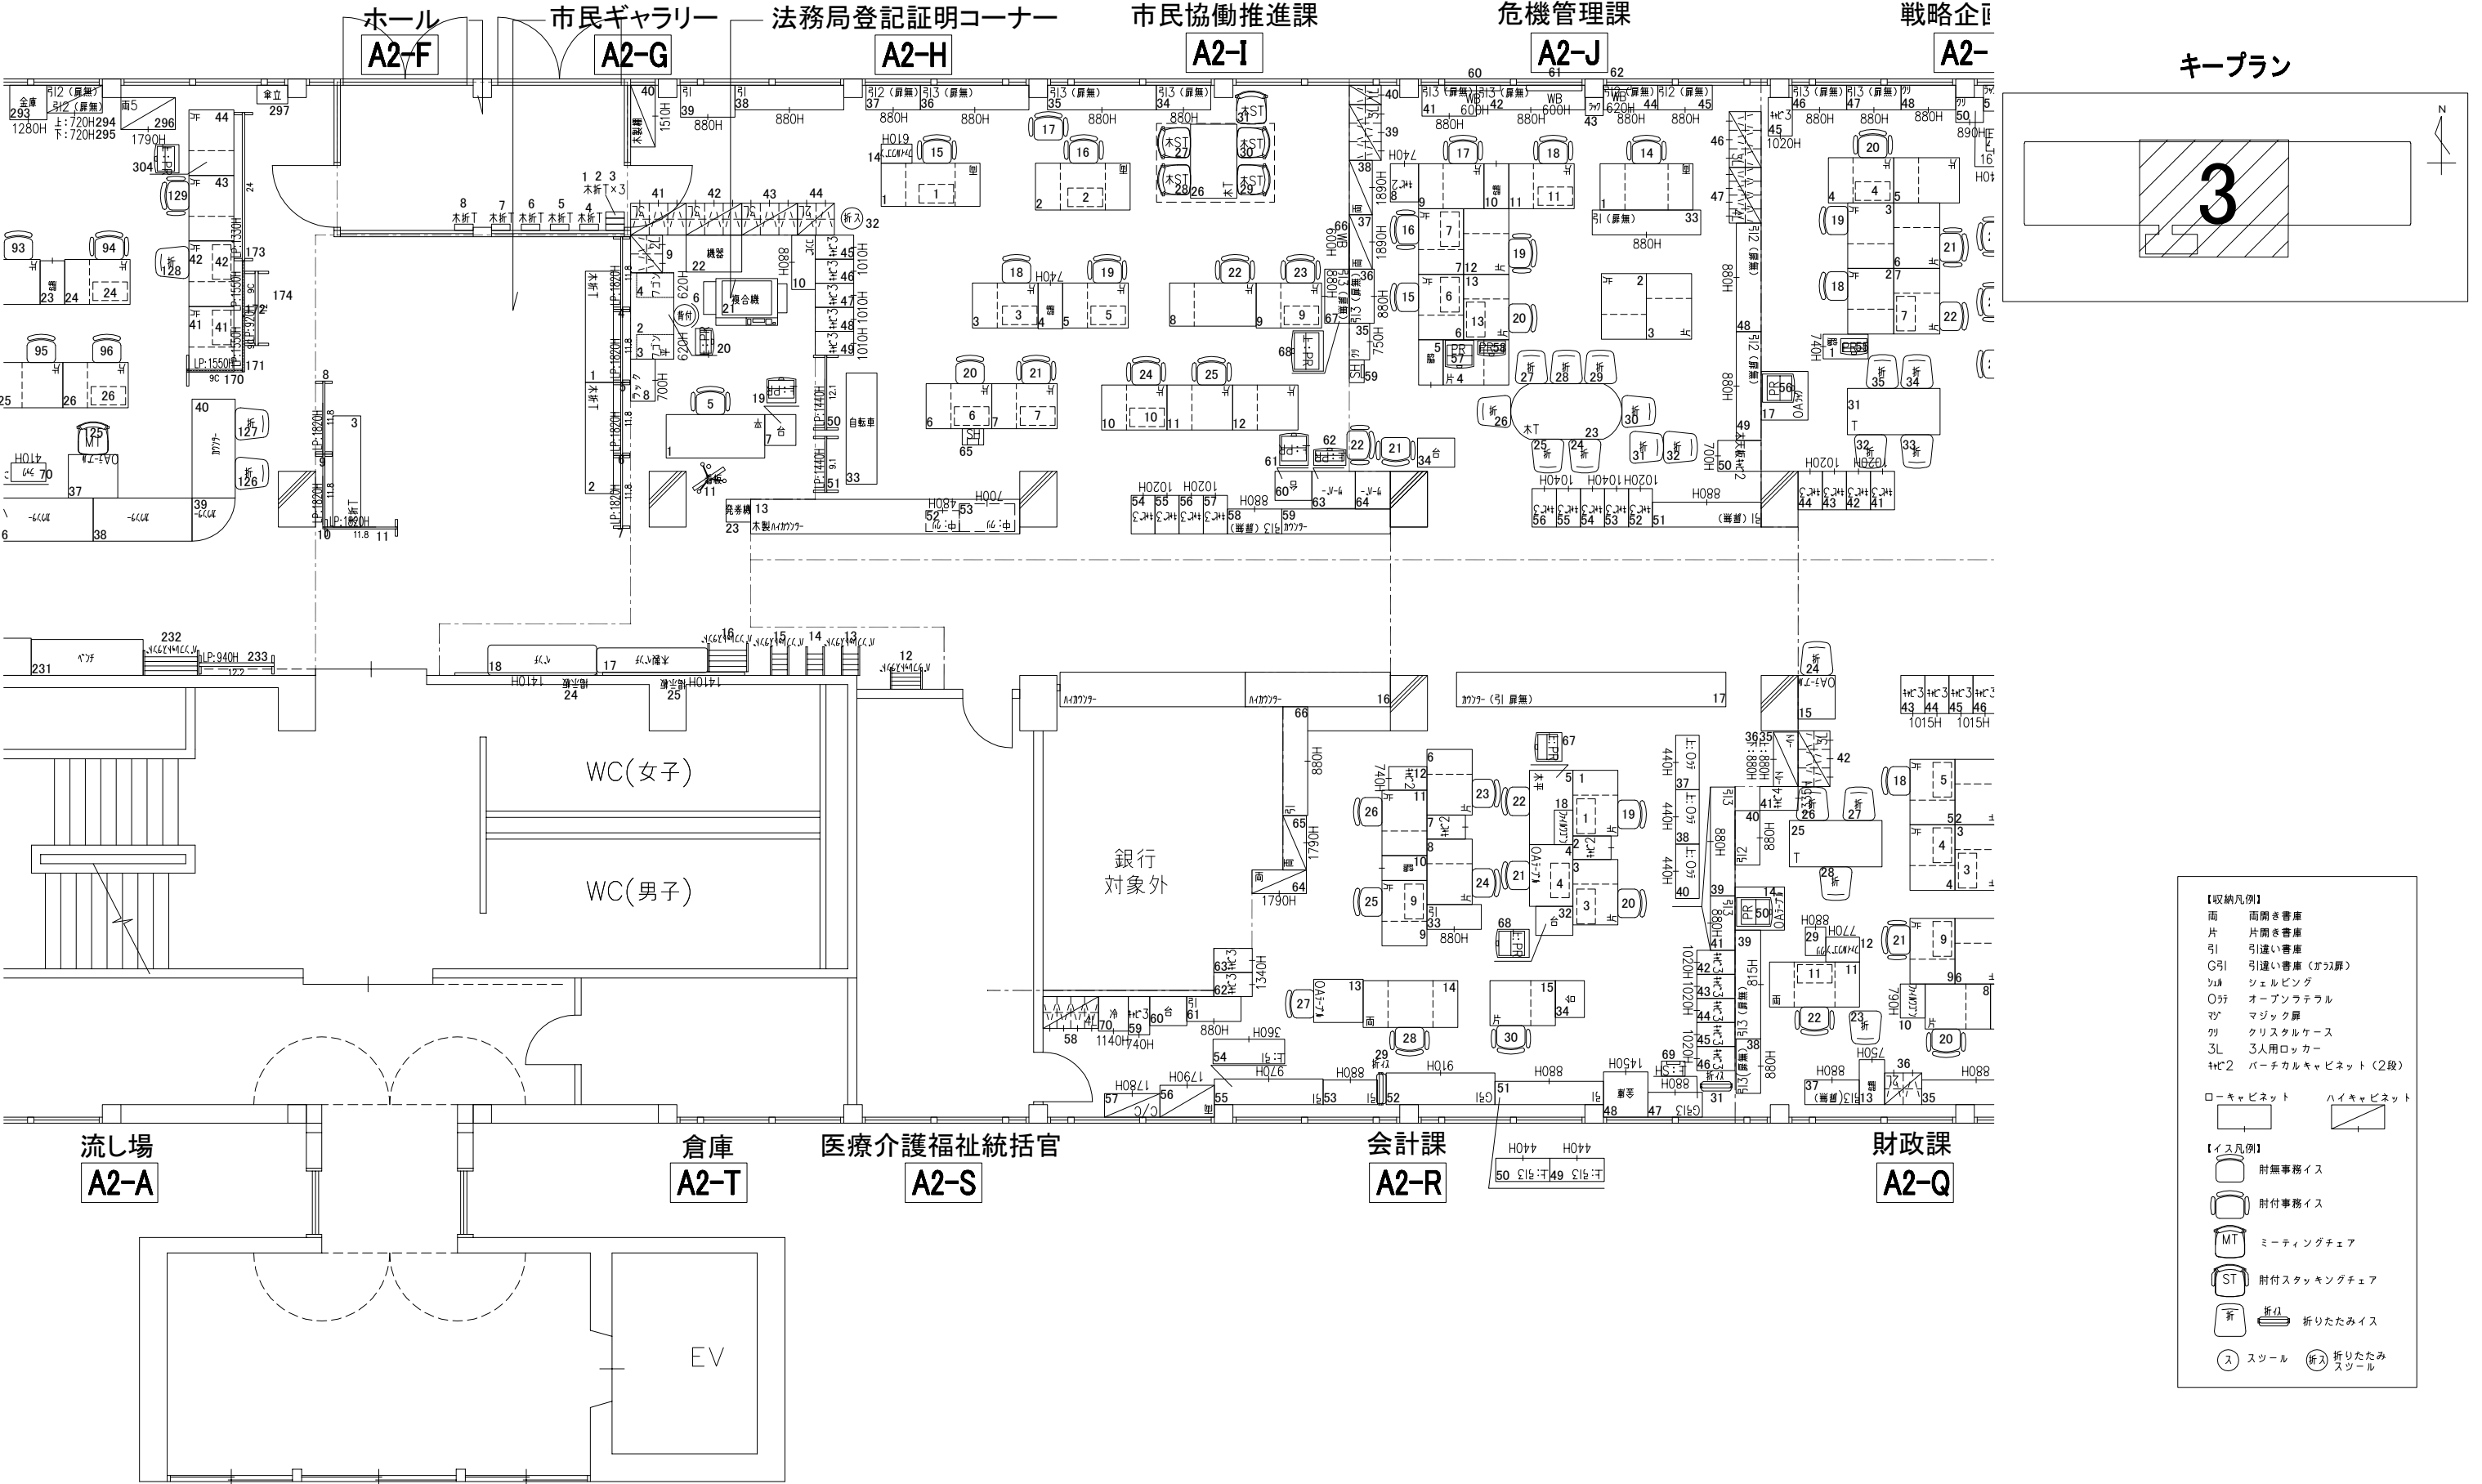

<div>Okamura</div> <div>株式会社オカムラ</div> <div>高松支店</div>	受領	検図	設計担当	営業担当	尺度 <A3> 1/100	顧客名 徳島県 鳴門市	殿	図面名称 現状レイアウト図 本庁舎 2階	
				押立 浩一	設計年月日 2018/07/07	工事名 鳴門市庁舎オフィス環境等調査業務		図面番号	3 / 4

キープラン

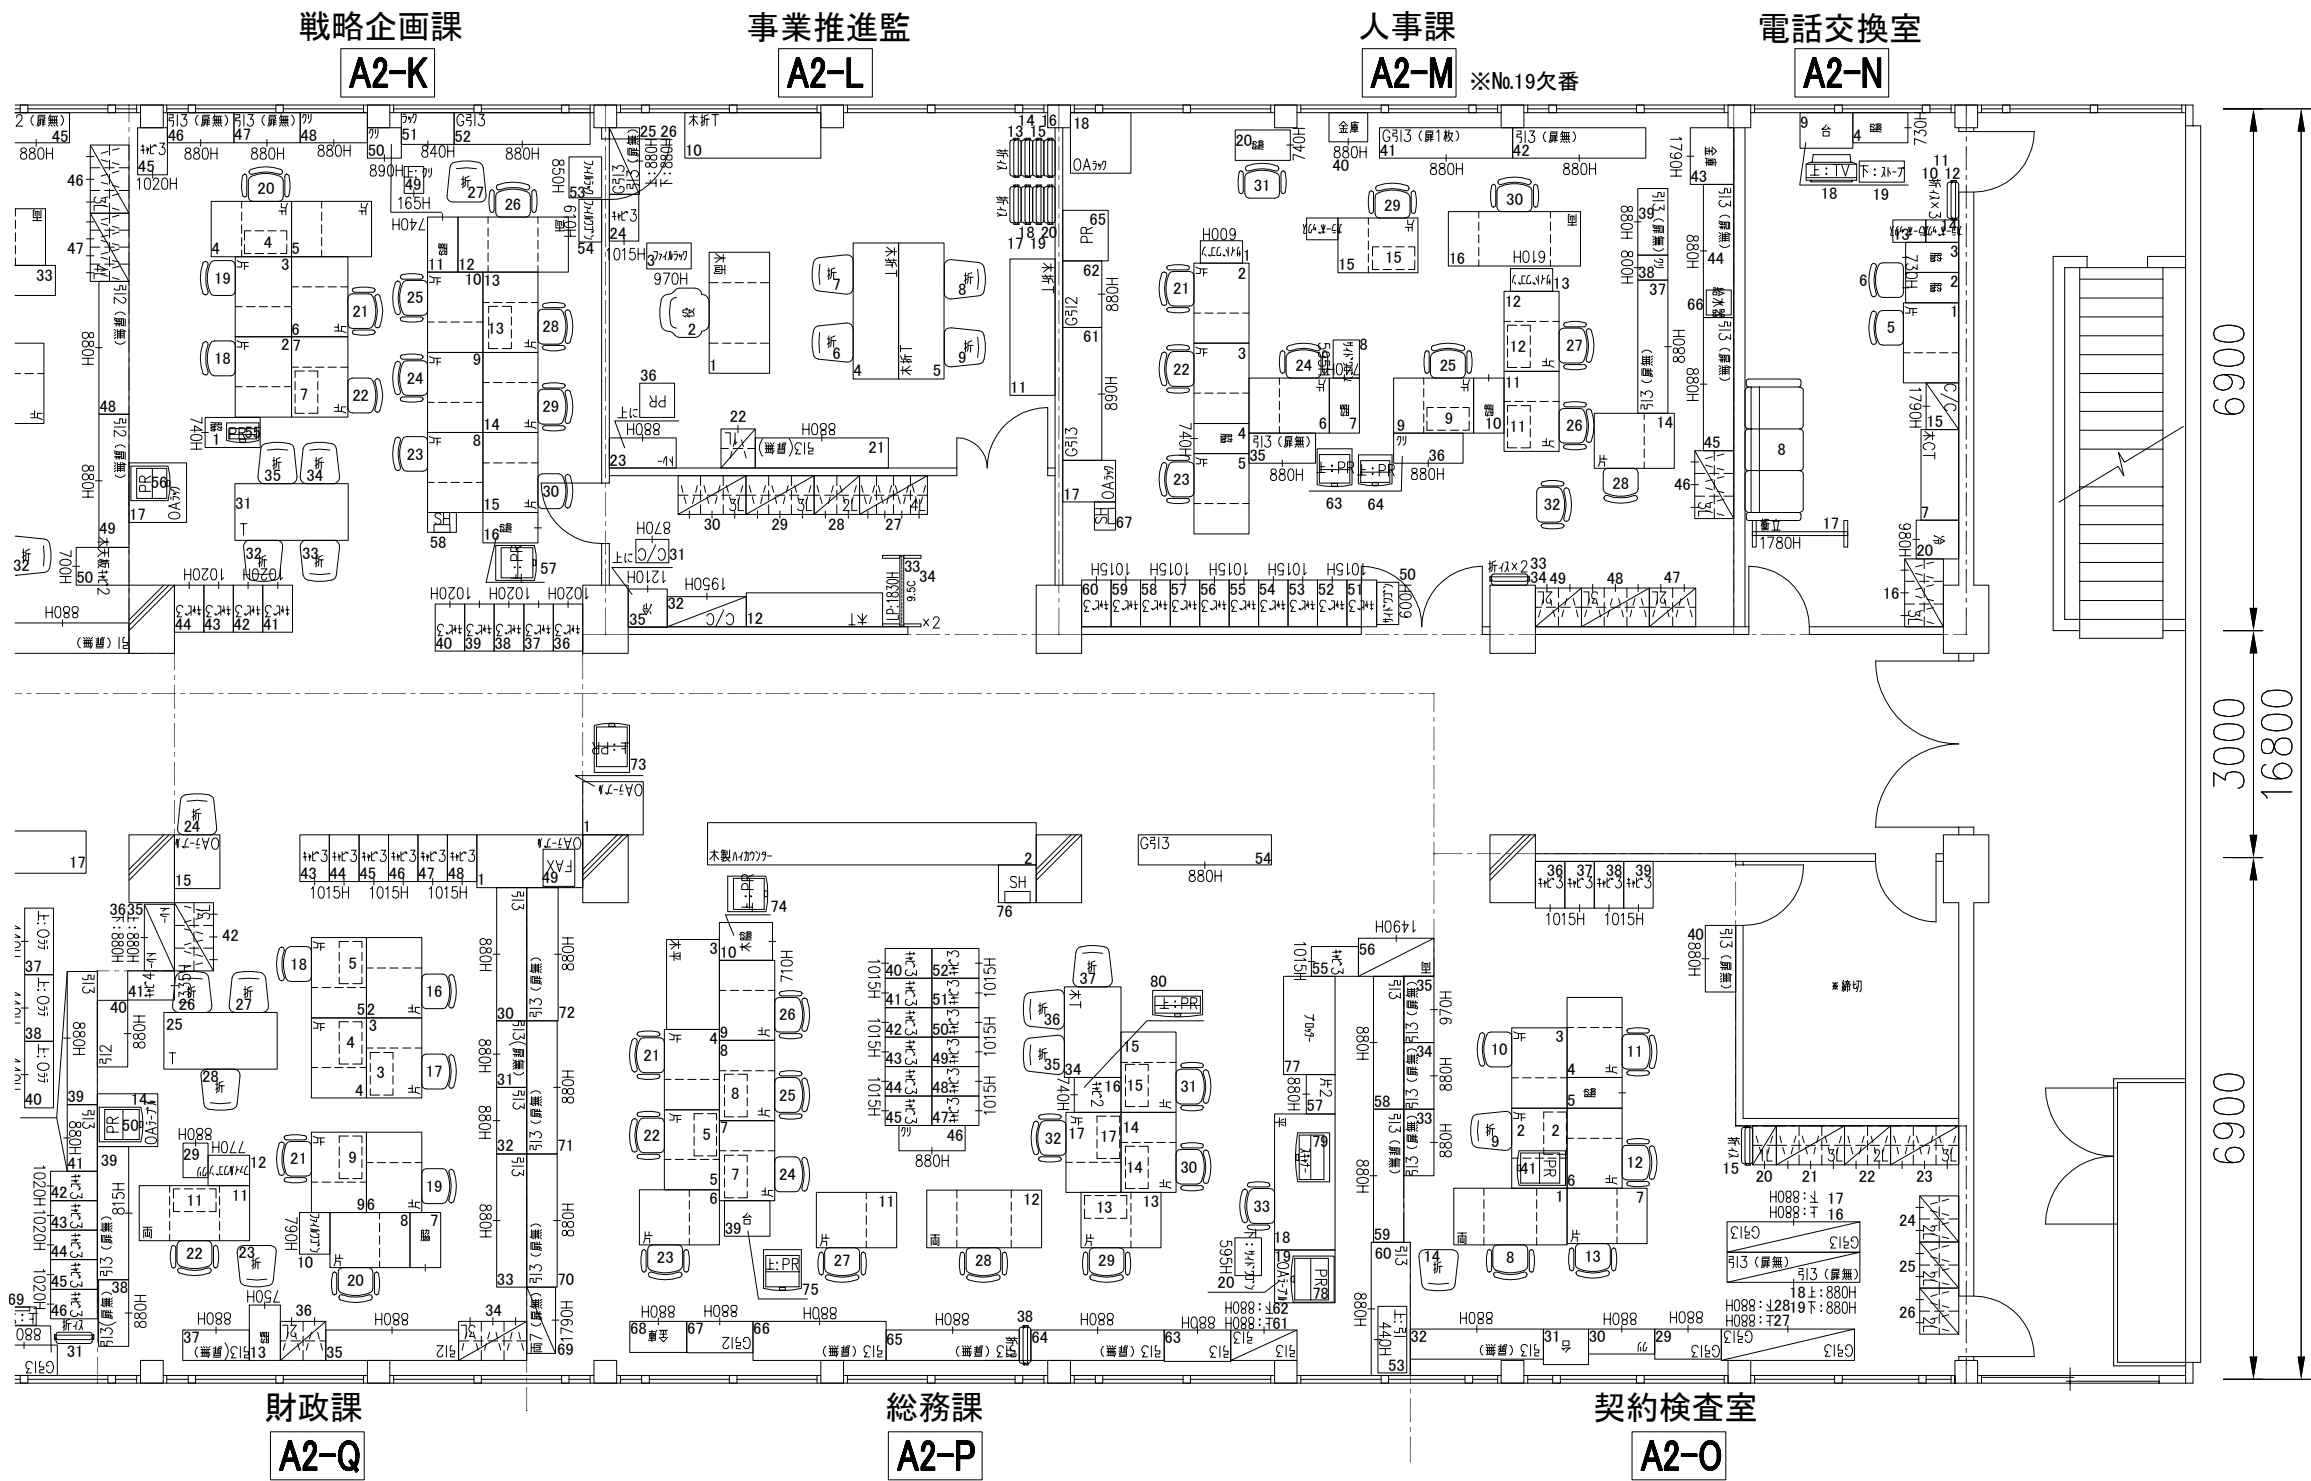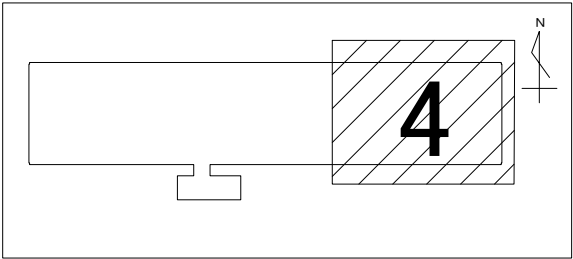

【収納凡例】


- 両 両開き書庫
- 片 片開き書庫
- 引 引違い書庫 (ガラス扉)
- シタ シェルビング
- Oワ オープンラテラル
- マ マジック扉
- カ クリスタルケース
- 3L 3人用ロッカー
- hC2 パーチカルキャビネット (2段)

ローキャビネット      ハイキャビネット

【イス凡例】

- 肘無事務イス
- 肘付事務イス
- M1 ミーティングチェア
- ST 肘付スタッキングチェア
- 折 折りたたみイス
- ス ツール      折 折りたたみツール



<div>OKamura</div> <div>株式会社オカムラ</div> <div>高松支店</div>	受領	検図	設計担当	営業担当	尺度 <A3> 1/100	顧客名 徳島県 鳴門市	殿	図面名称 現状レイアウト図 本庁舎 2階	
				押立 浩一	設計年月日 2018/07/07	工事名 鳴門市庁舎オフィス環境等調査業務		図面番号	4 / 4

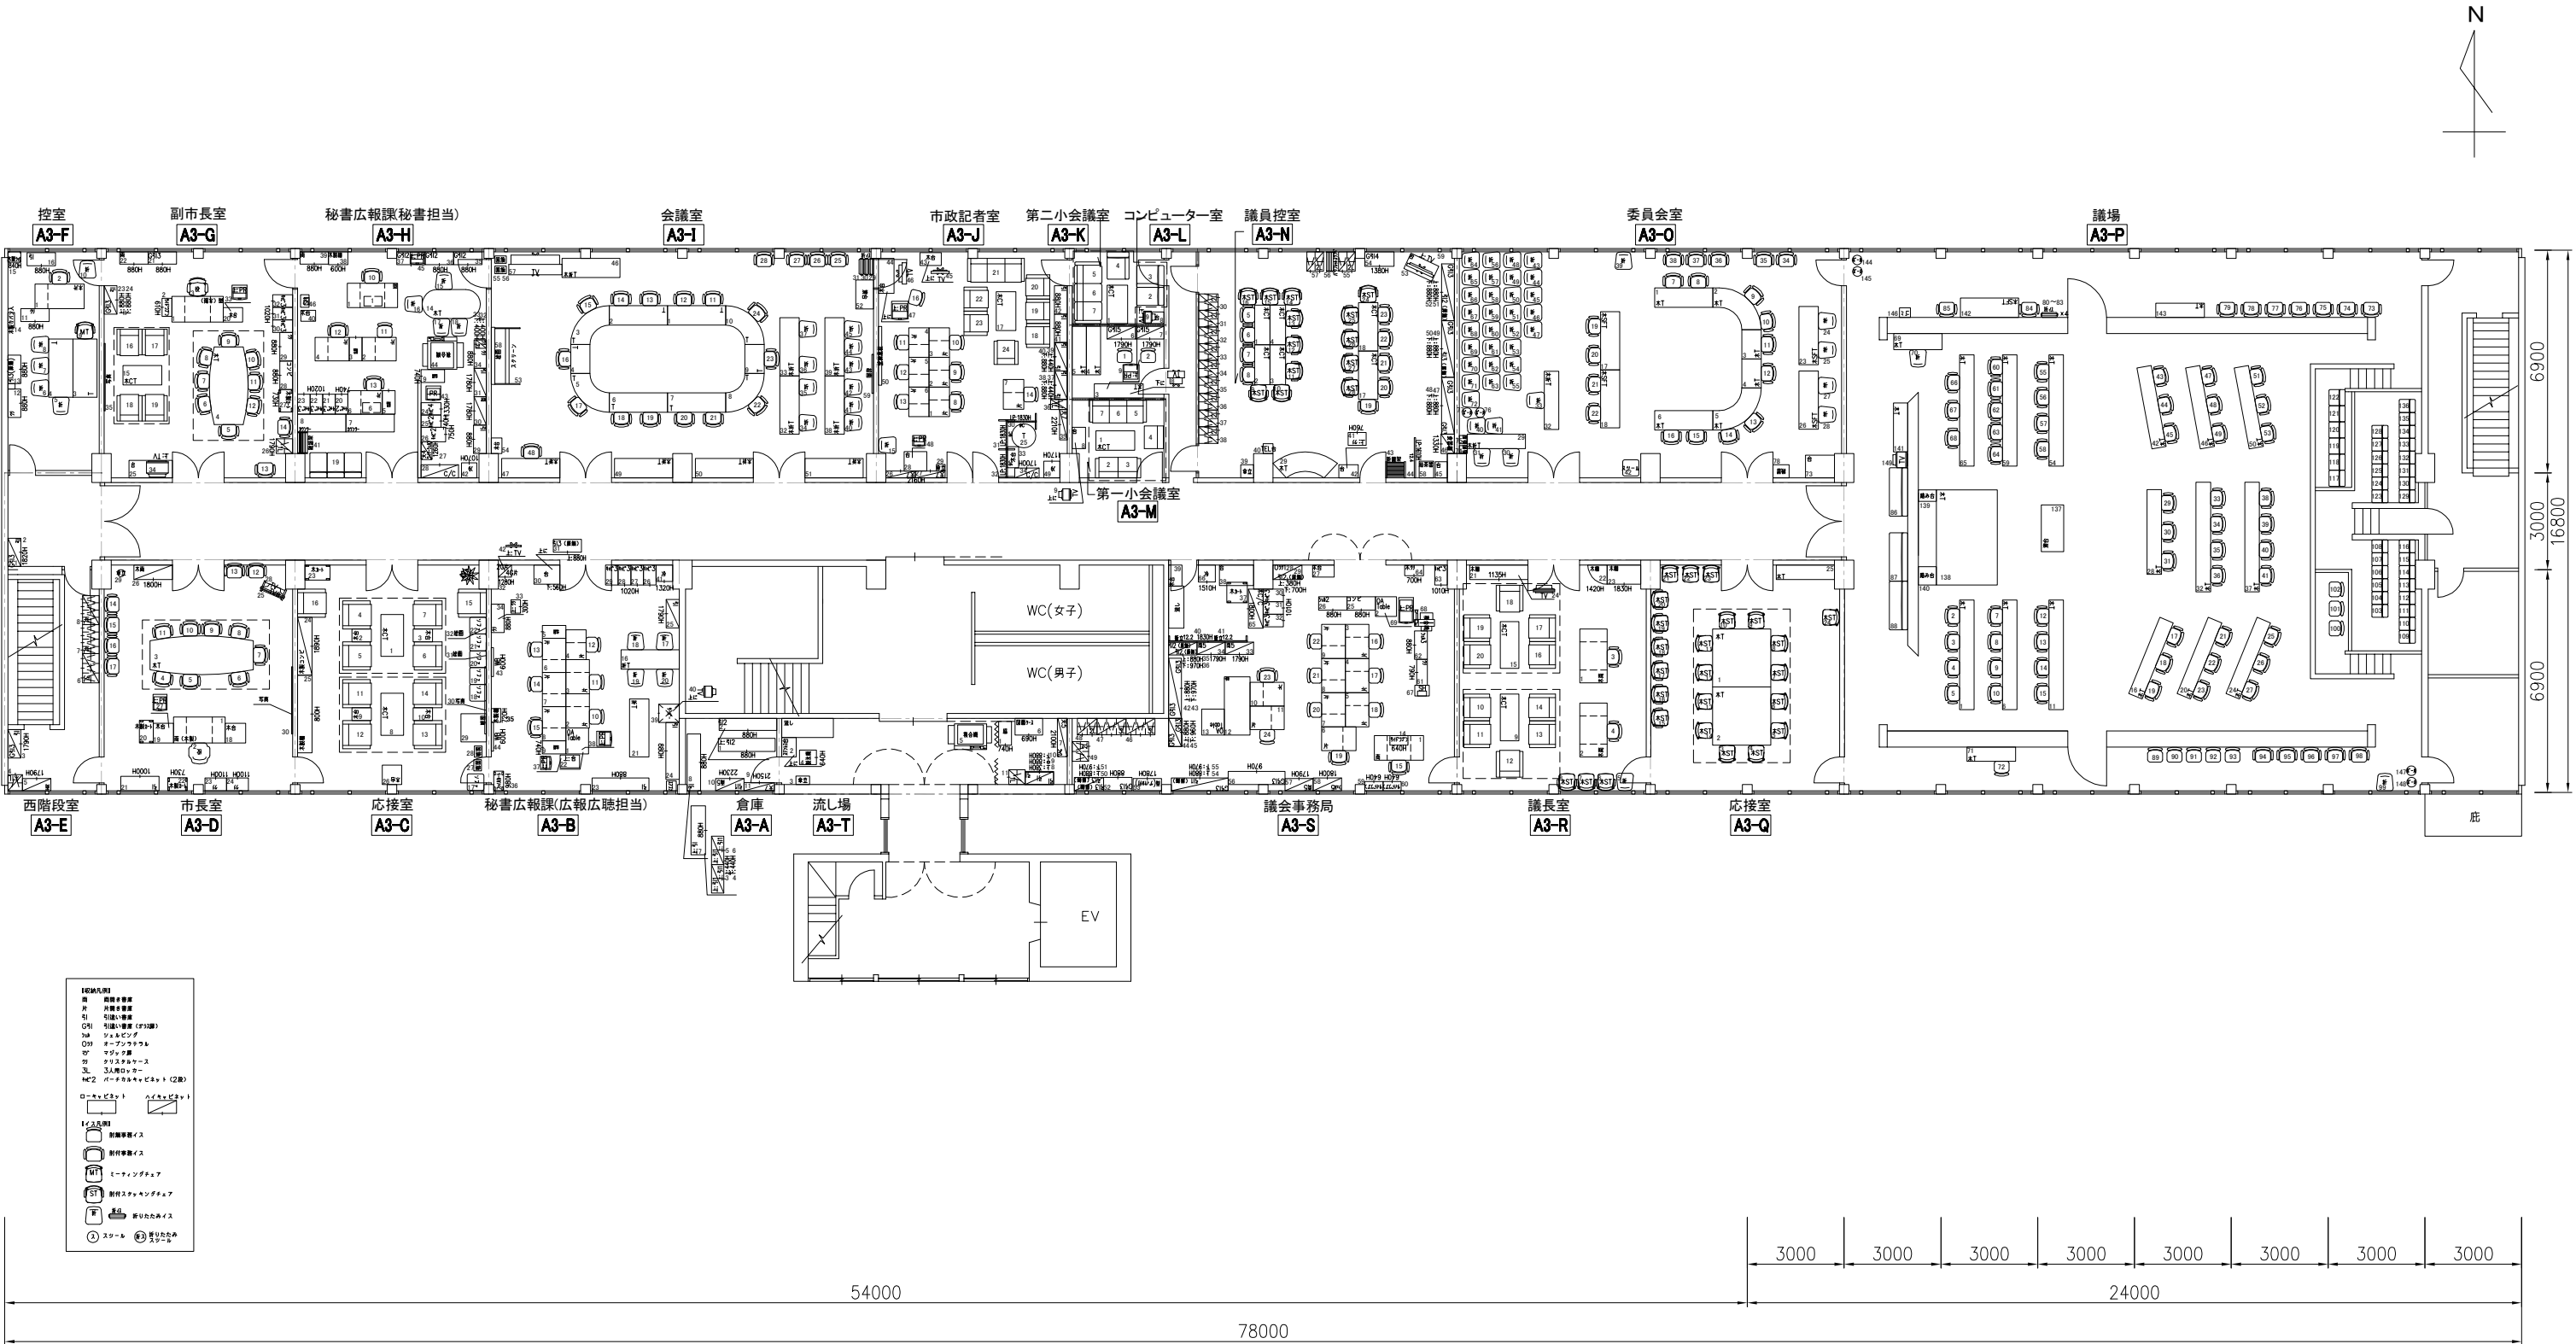

本庁舎3F 全体図

<div>OKamura</div> <div>株式会社オカムラ</div> <div>高松支店</div>	受領	検図	設計担当	営業担当	尺度 1/200 設計年月日 2018/07/07	顧客名 徳島県 鳴門市	殿	図面名称 現状レイアウト図 本庁舎 3階
				押立 浩一		工事名 鳴門市庁舎オフィス環境等調査業務		図面番号 1 / 4

キープラン

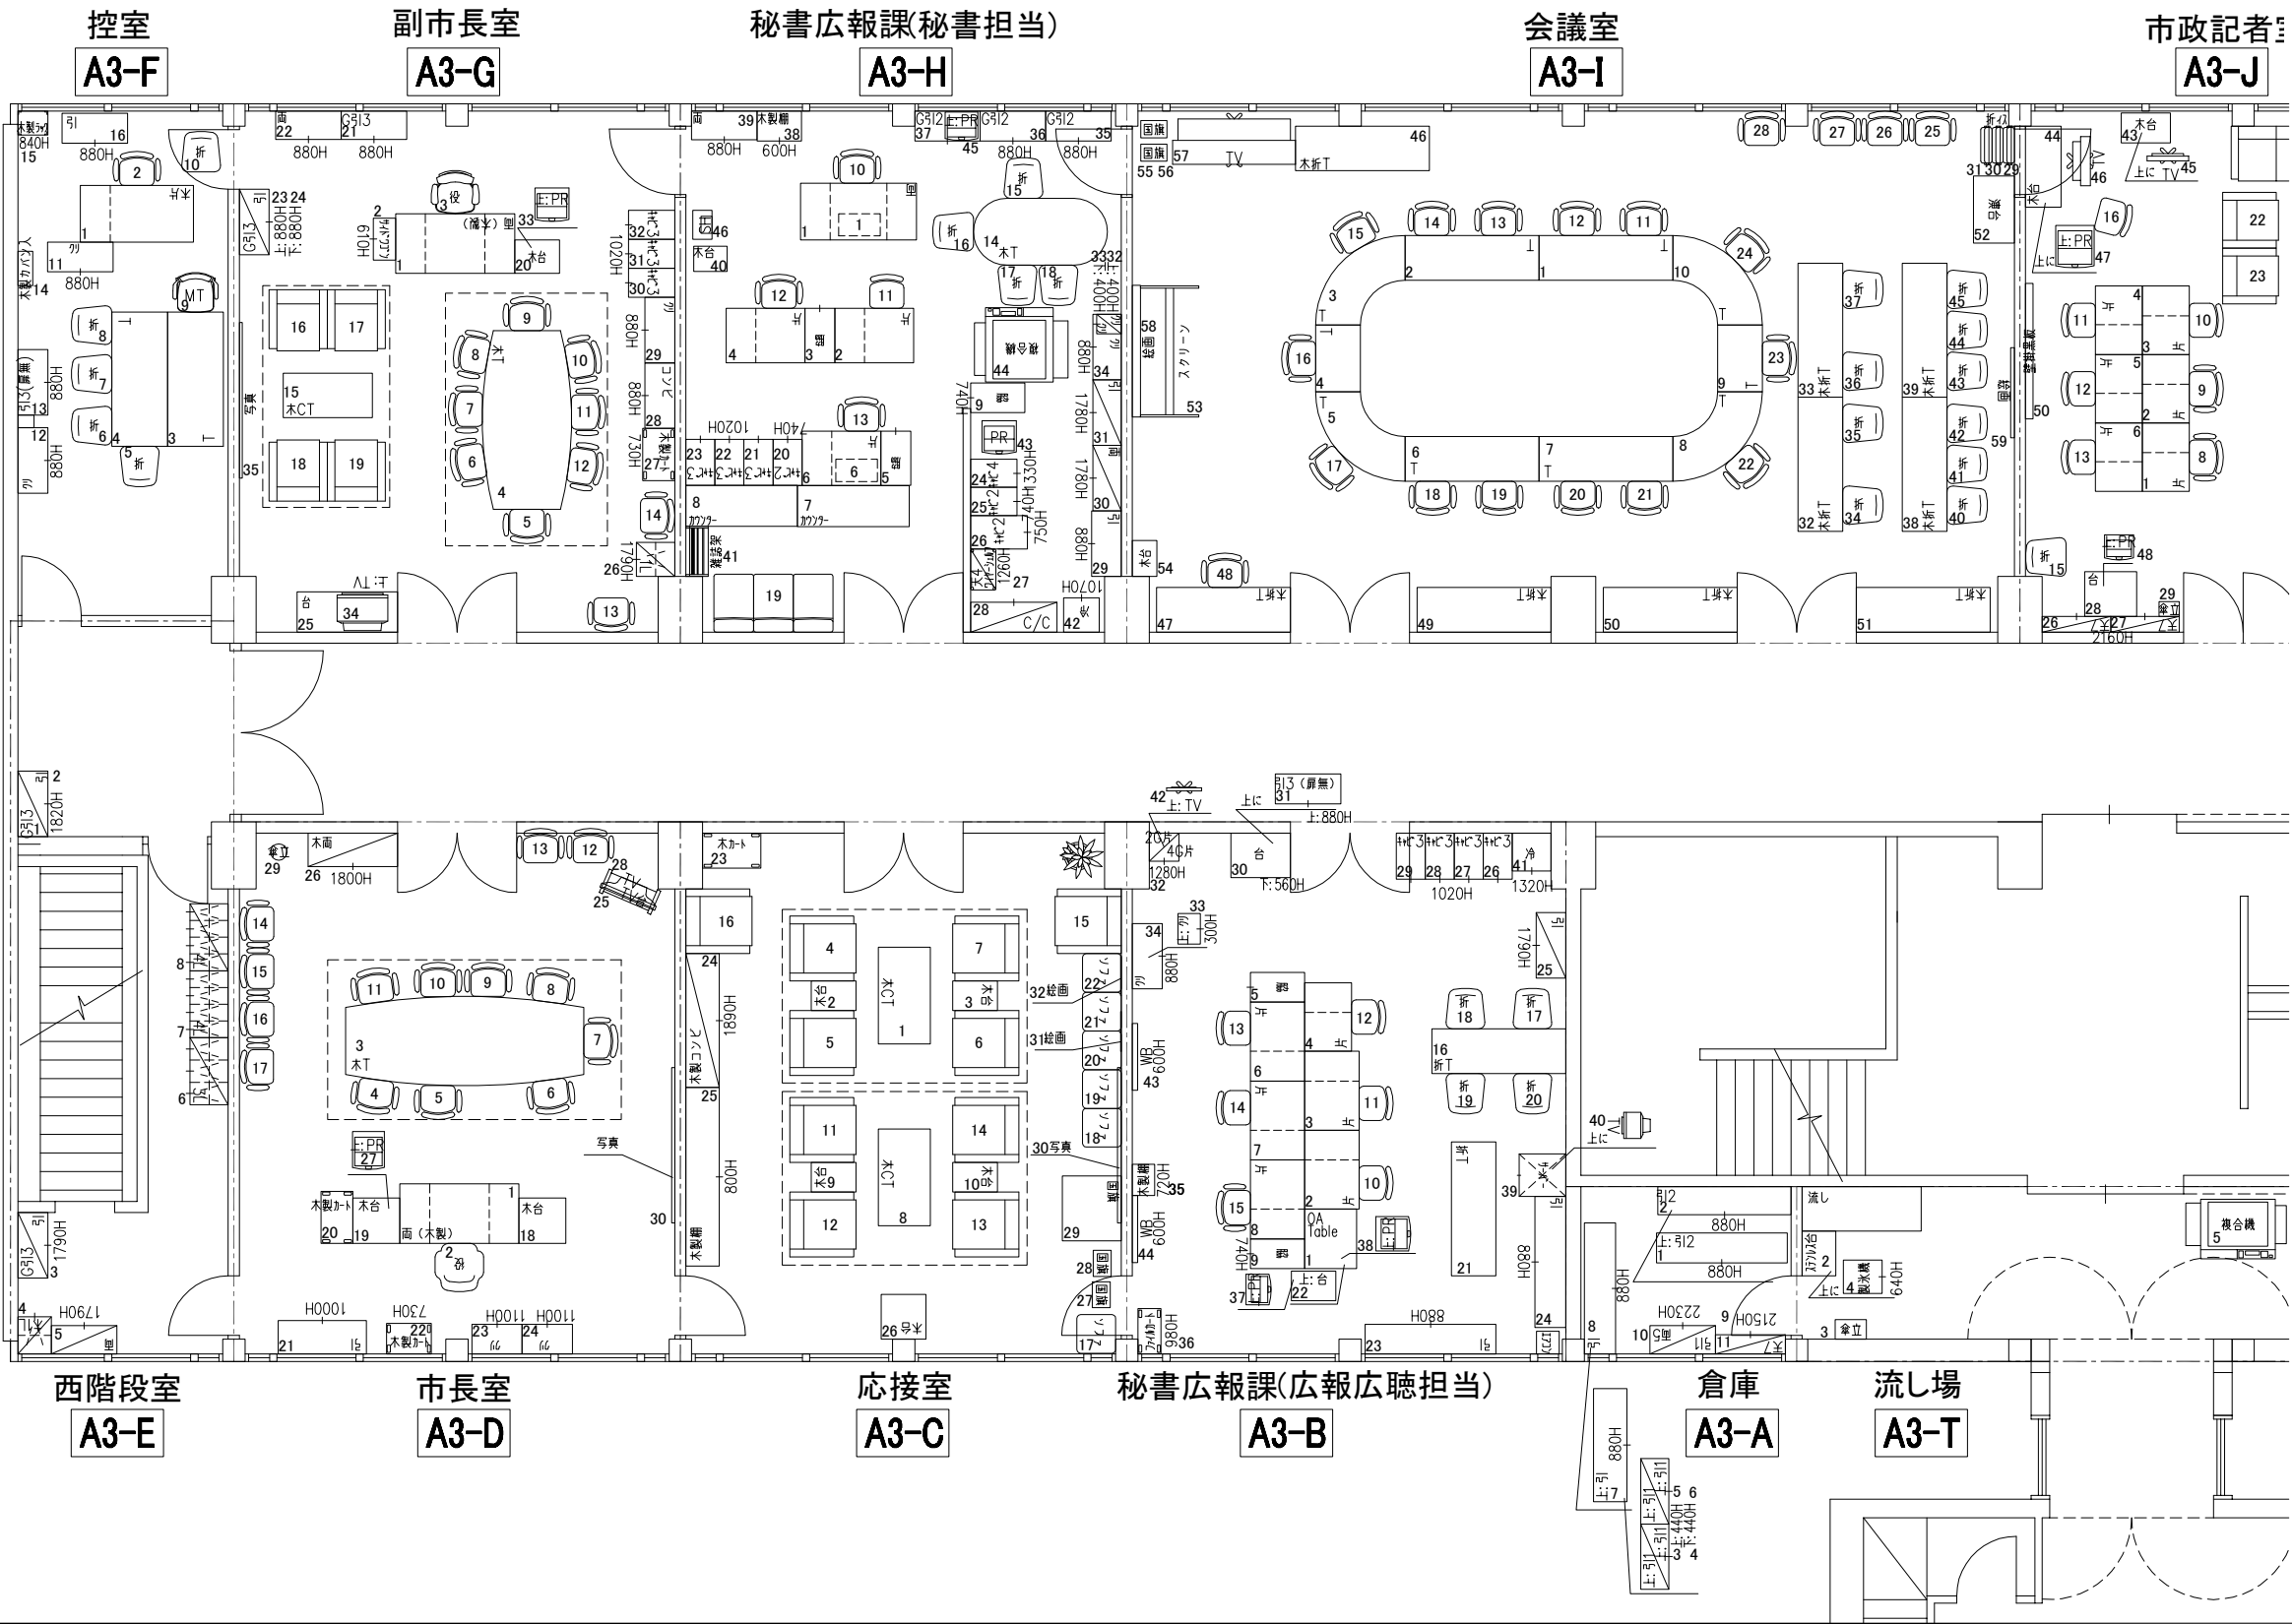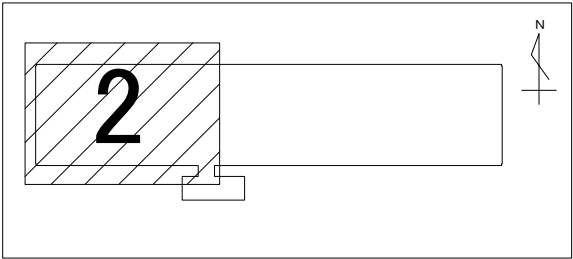

【収納凡例】



面 両開き書庫  
片 片開き書庫  
引 引違い書庫  
G引 引違い書庫（ガラス扉）  
シェ シェルビング  
Oカ オープンラック  
マ マジック扉  
クリ クリスタルケース  
3L 3人用ロッカー  
バ2 バーチカルキャビネット（2段）

ローキャビネット      ハイキャビネット

【イス凡例】


付無事務イス  
付付事務イス  
MT ミーティングチェア  
ST 付付スッキングチェア  
折 折りたたみイス  
ス スツール      折ス 折りたたみスツール

Okamura 株式会社オカムラ 高松支店	受領	検図	設計担当	営業担当	尺度 1/100 設計年月日 2018/07/07	顧客名 徳島県 鳴門市 工事名 鳴門市庁舎オフィス環境等調査業務	殿	図面名称 現状レイアウト図 本庁舎 3階	図面番号 2 / 4
				押立 浩一					

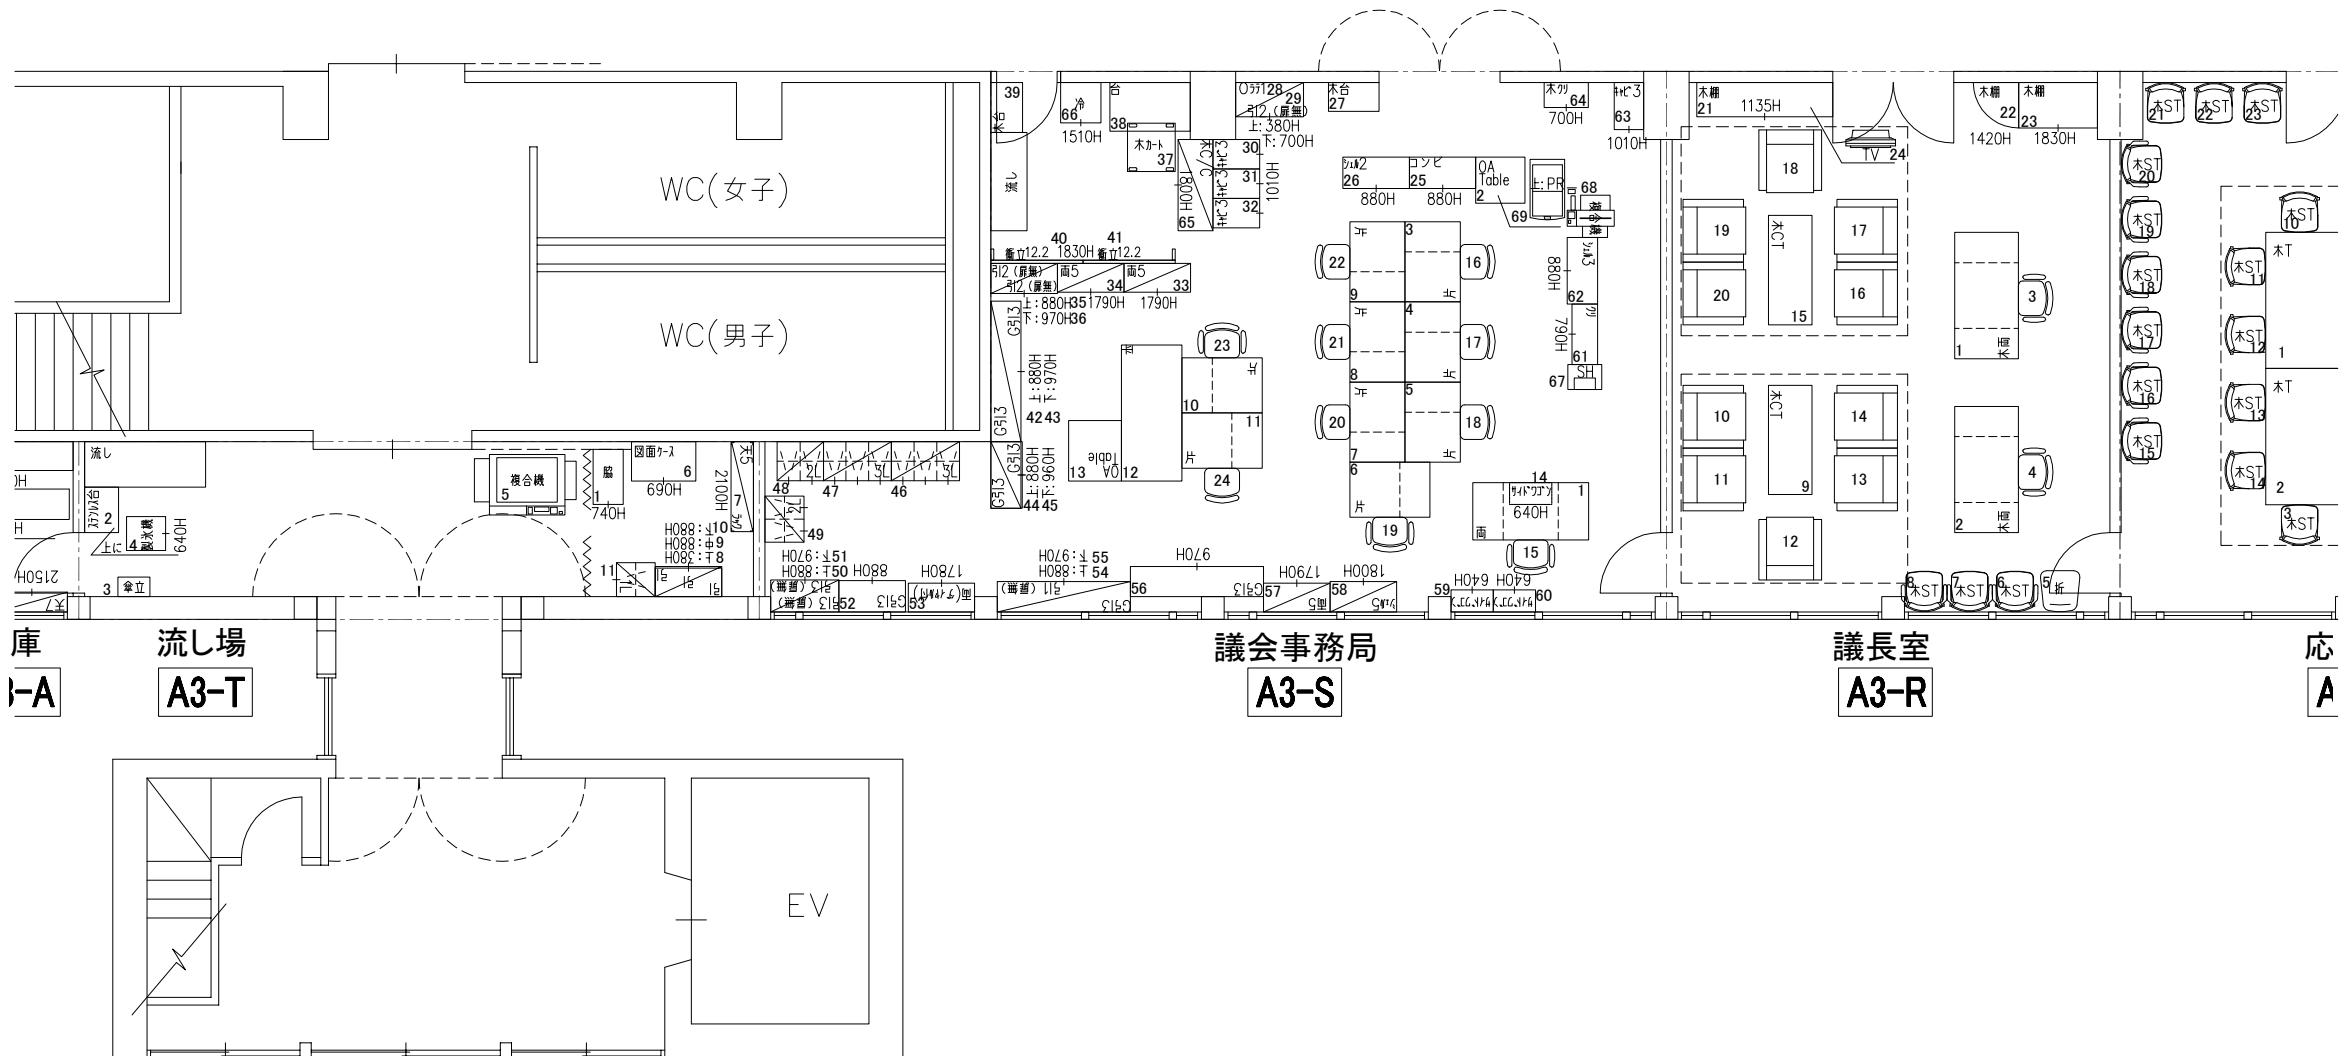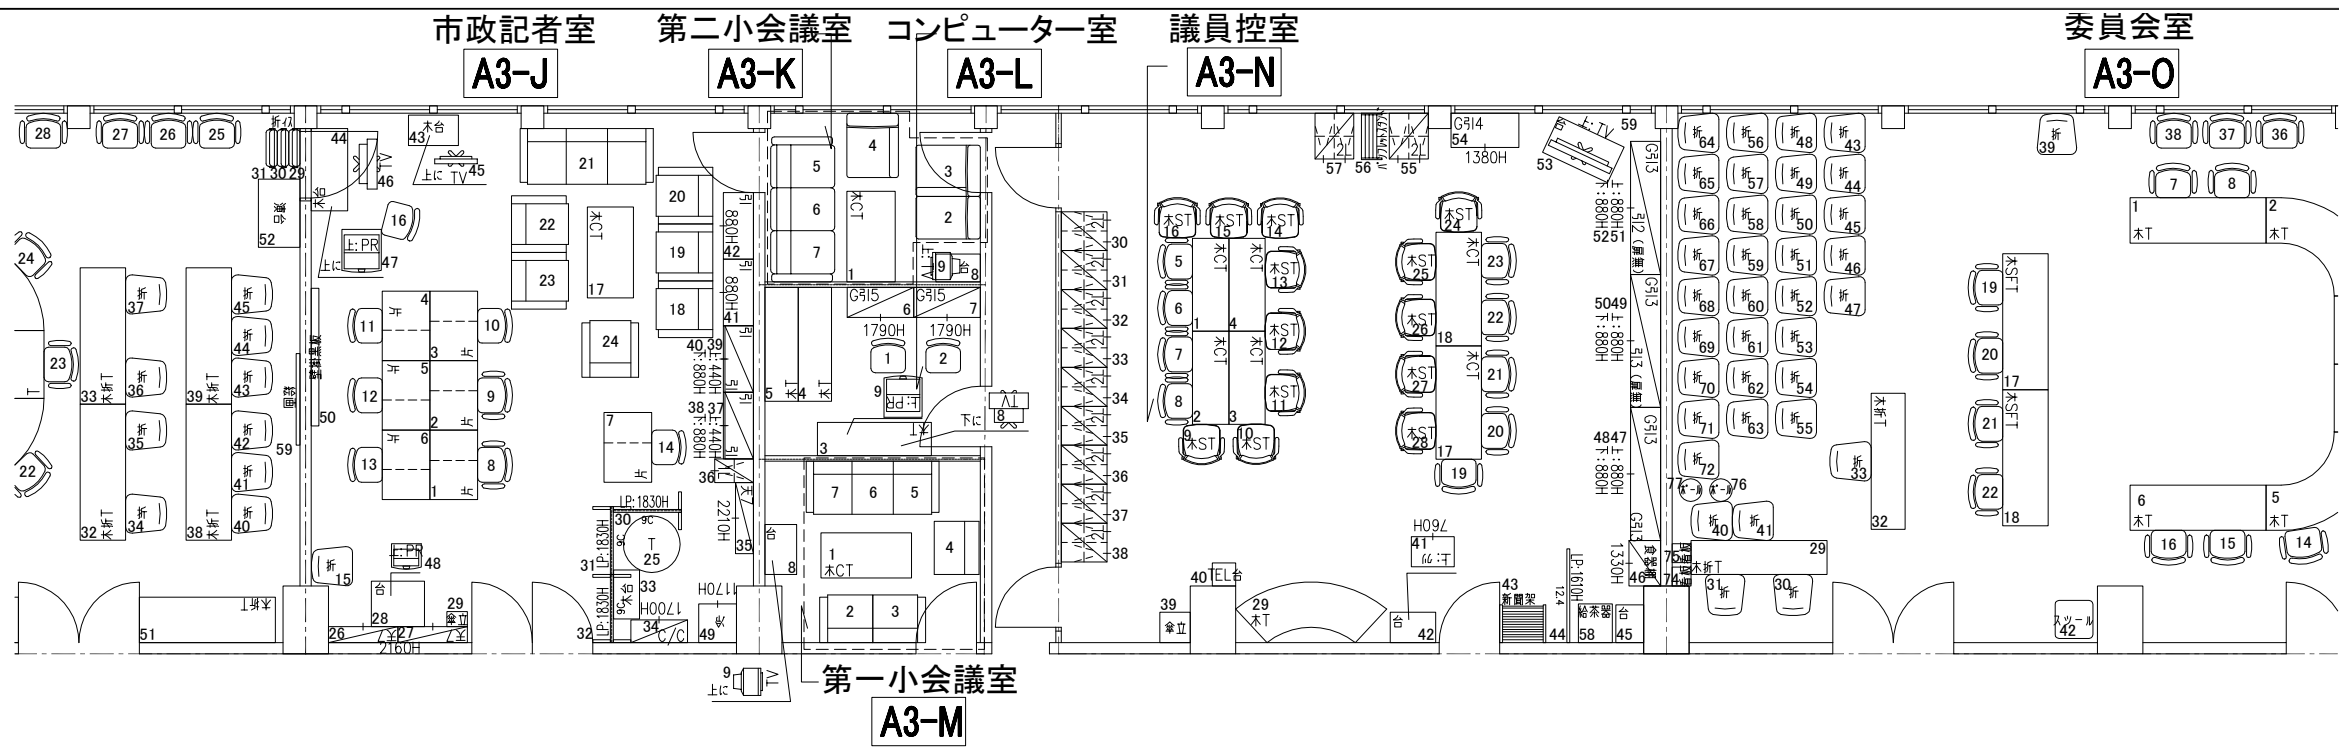



- 【収納凡例】
- 両 両開き書庫
  - 片 片開き書庫
  - 引 引違い書庫
  - G引 引違い書庫（ガラス扉）
  - ソク シェルビング
  - Oカ オープンラック
  - マ マジック扉
  - クリ クリスタルケース
  - 3L 3人用ロッカー
  - サビ2 パーティカルキャビネット（2段）
- ローキャビネット      ハイキャビネット
- 【イス凡例】
- 付無事務イス
  - 付付事務イス
  - MT ミーティングチェア
  - ST 付付スッキングチェア
  - 折 折りたたみイス
  - ス スツール      折 折りたたみスツール

<div>Okamura</div> <div>株式会社オカムラ</div> <div>高松支店</div>	受領	検図	設計担当	営業担当	尺度 1/100	顧客名 徳島県 鳴門市	殿	図面名称 現状レイアウト図 本庁舎 3階
				押立 浩一	設計年月日 2018/07/07	工事名 鳴門市庁舎オフィス環境等調査業務		図面番号 3 / 4

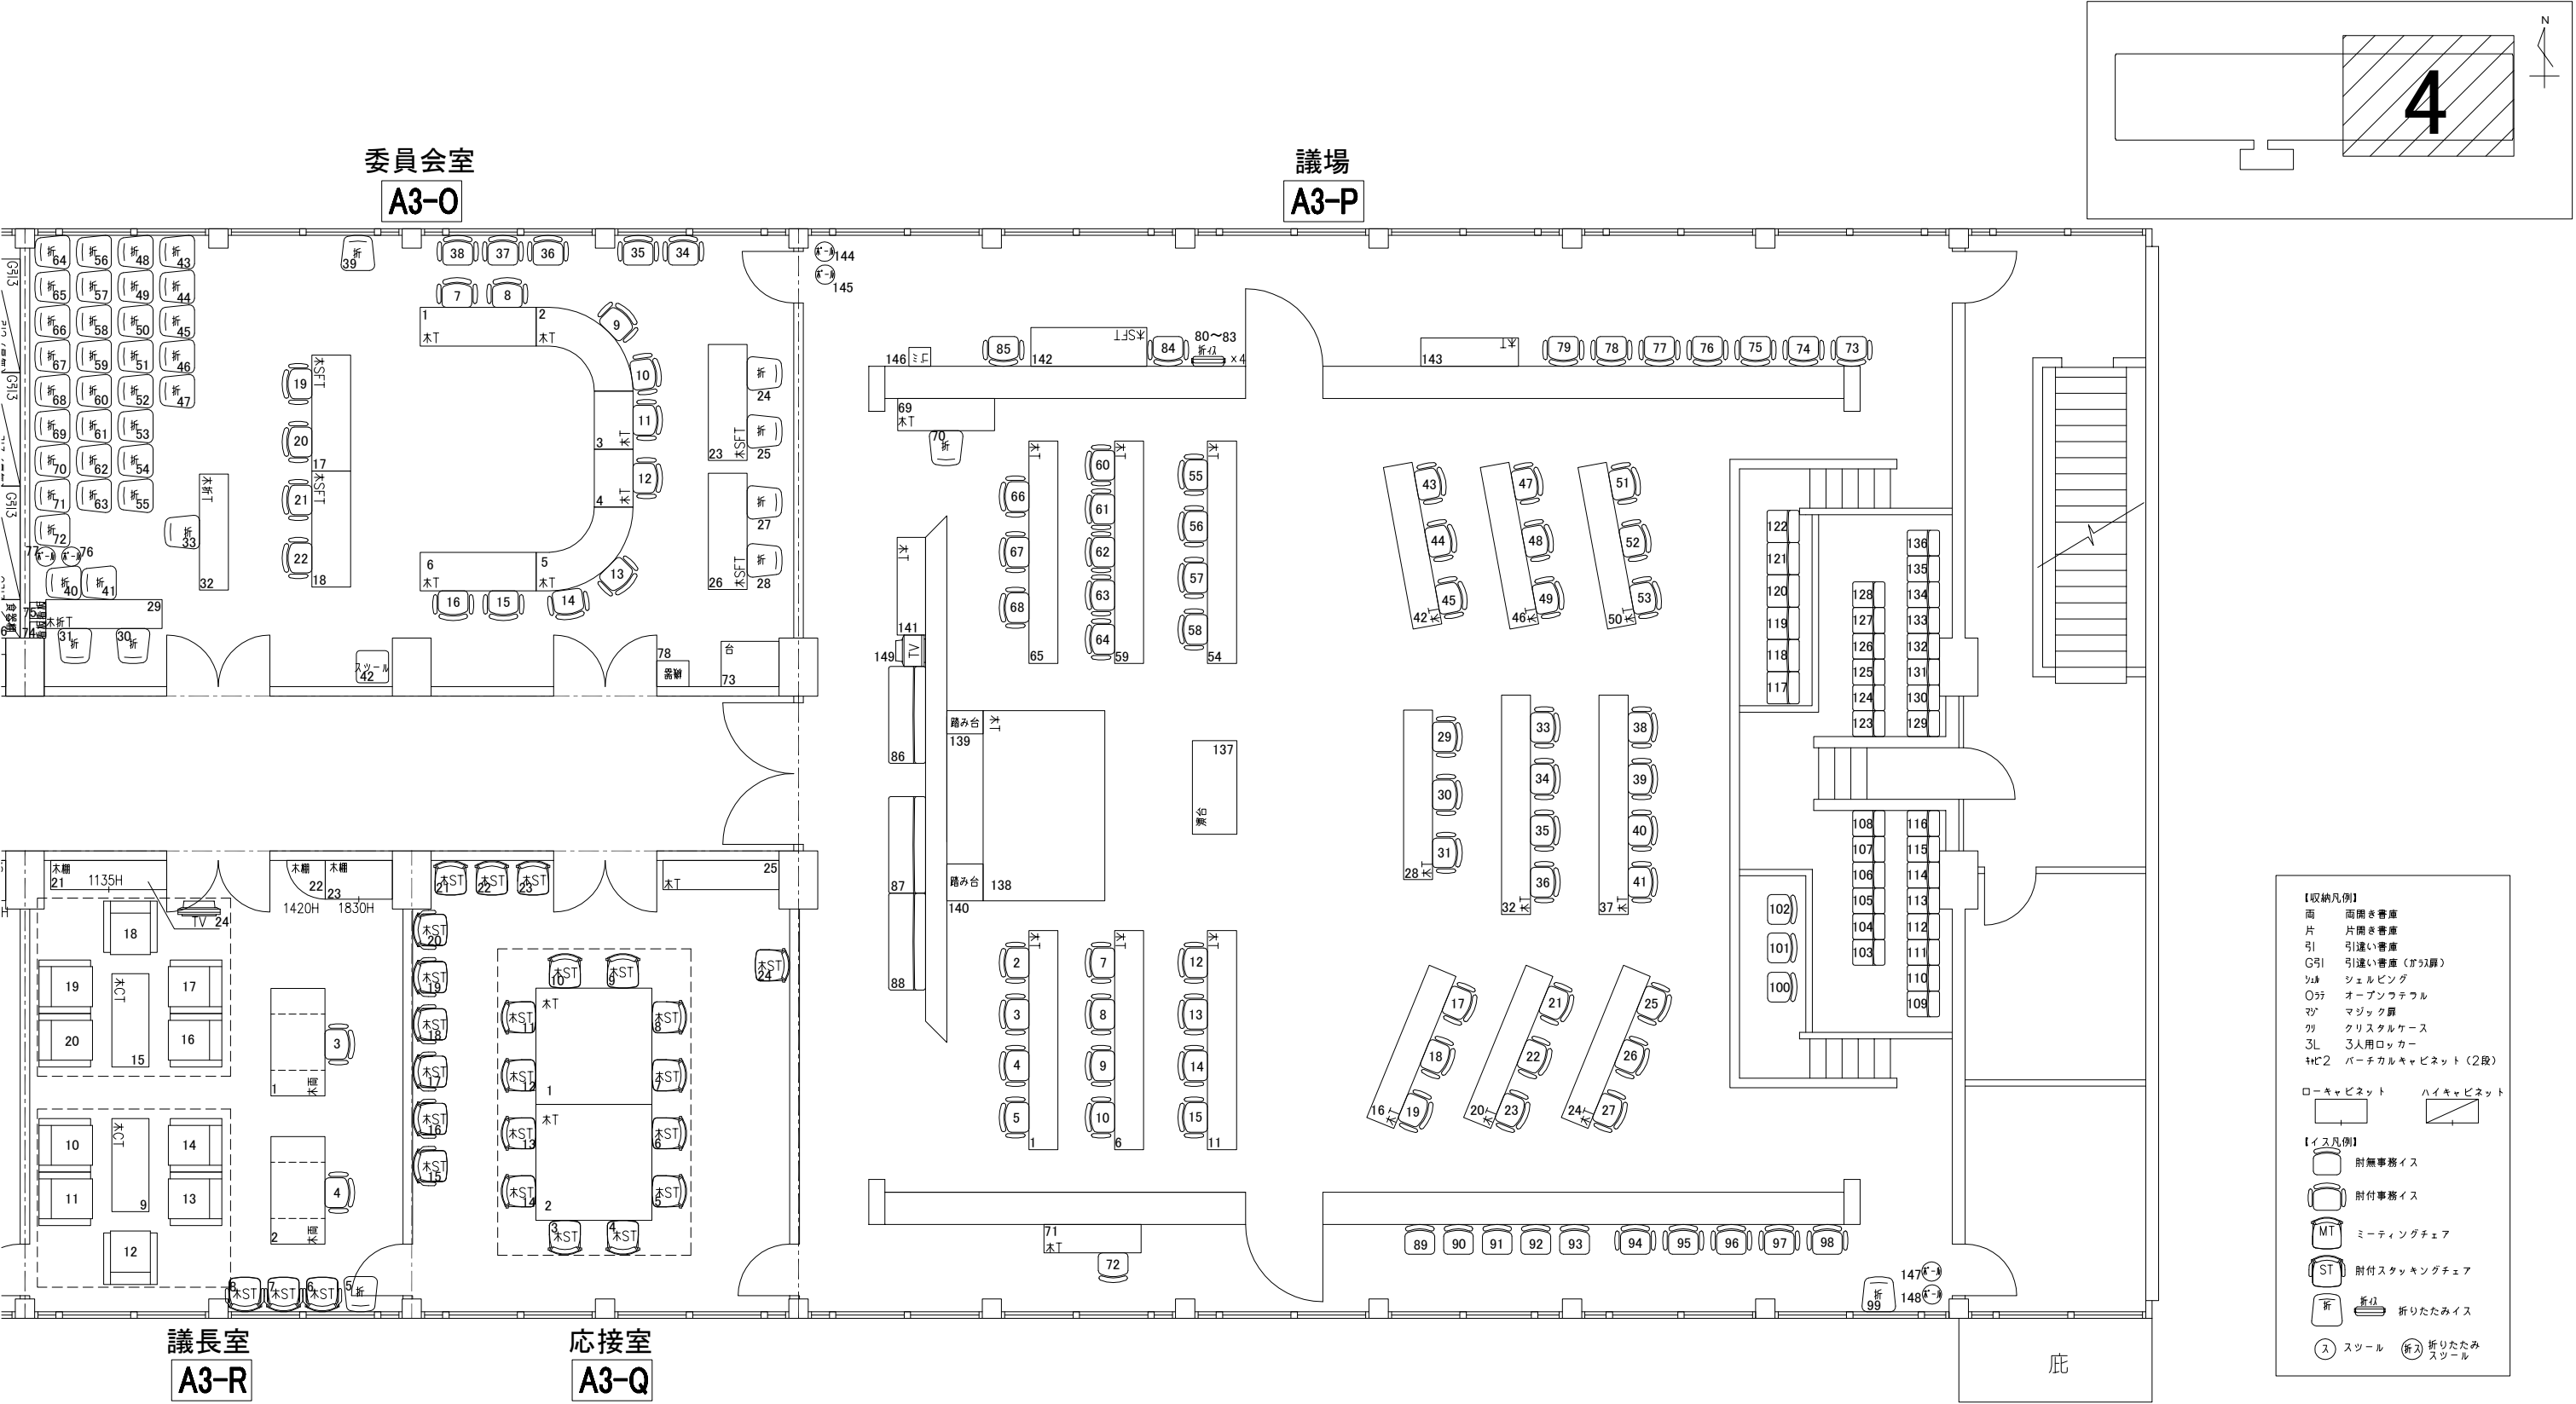


<div>OKamura</div> <div>株式会社オカムラ</div> <div>高松支店</div>	受領	検図	設計担当	営業担当	尺度 <A3> 1/100	顧客名 徳島県 鳴門市	殿	図面名称 現状レイアウト図 本庁舎 3階	
				押立 浩一	設計年月日 2018/07/07	工事名 鳴門市庁舎オフィス環境等調査業務		図面番号	4 / 4



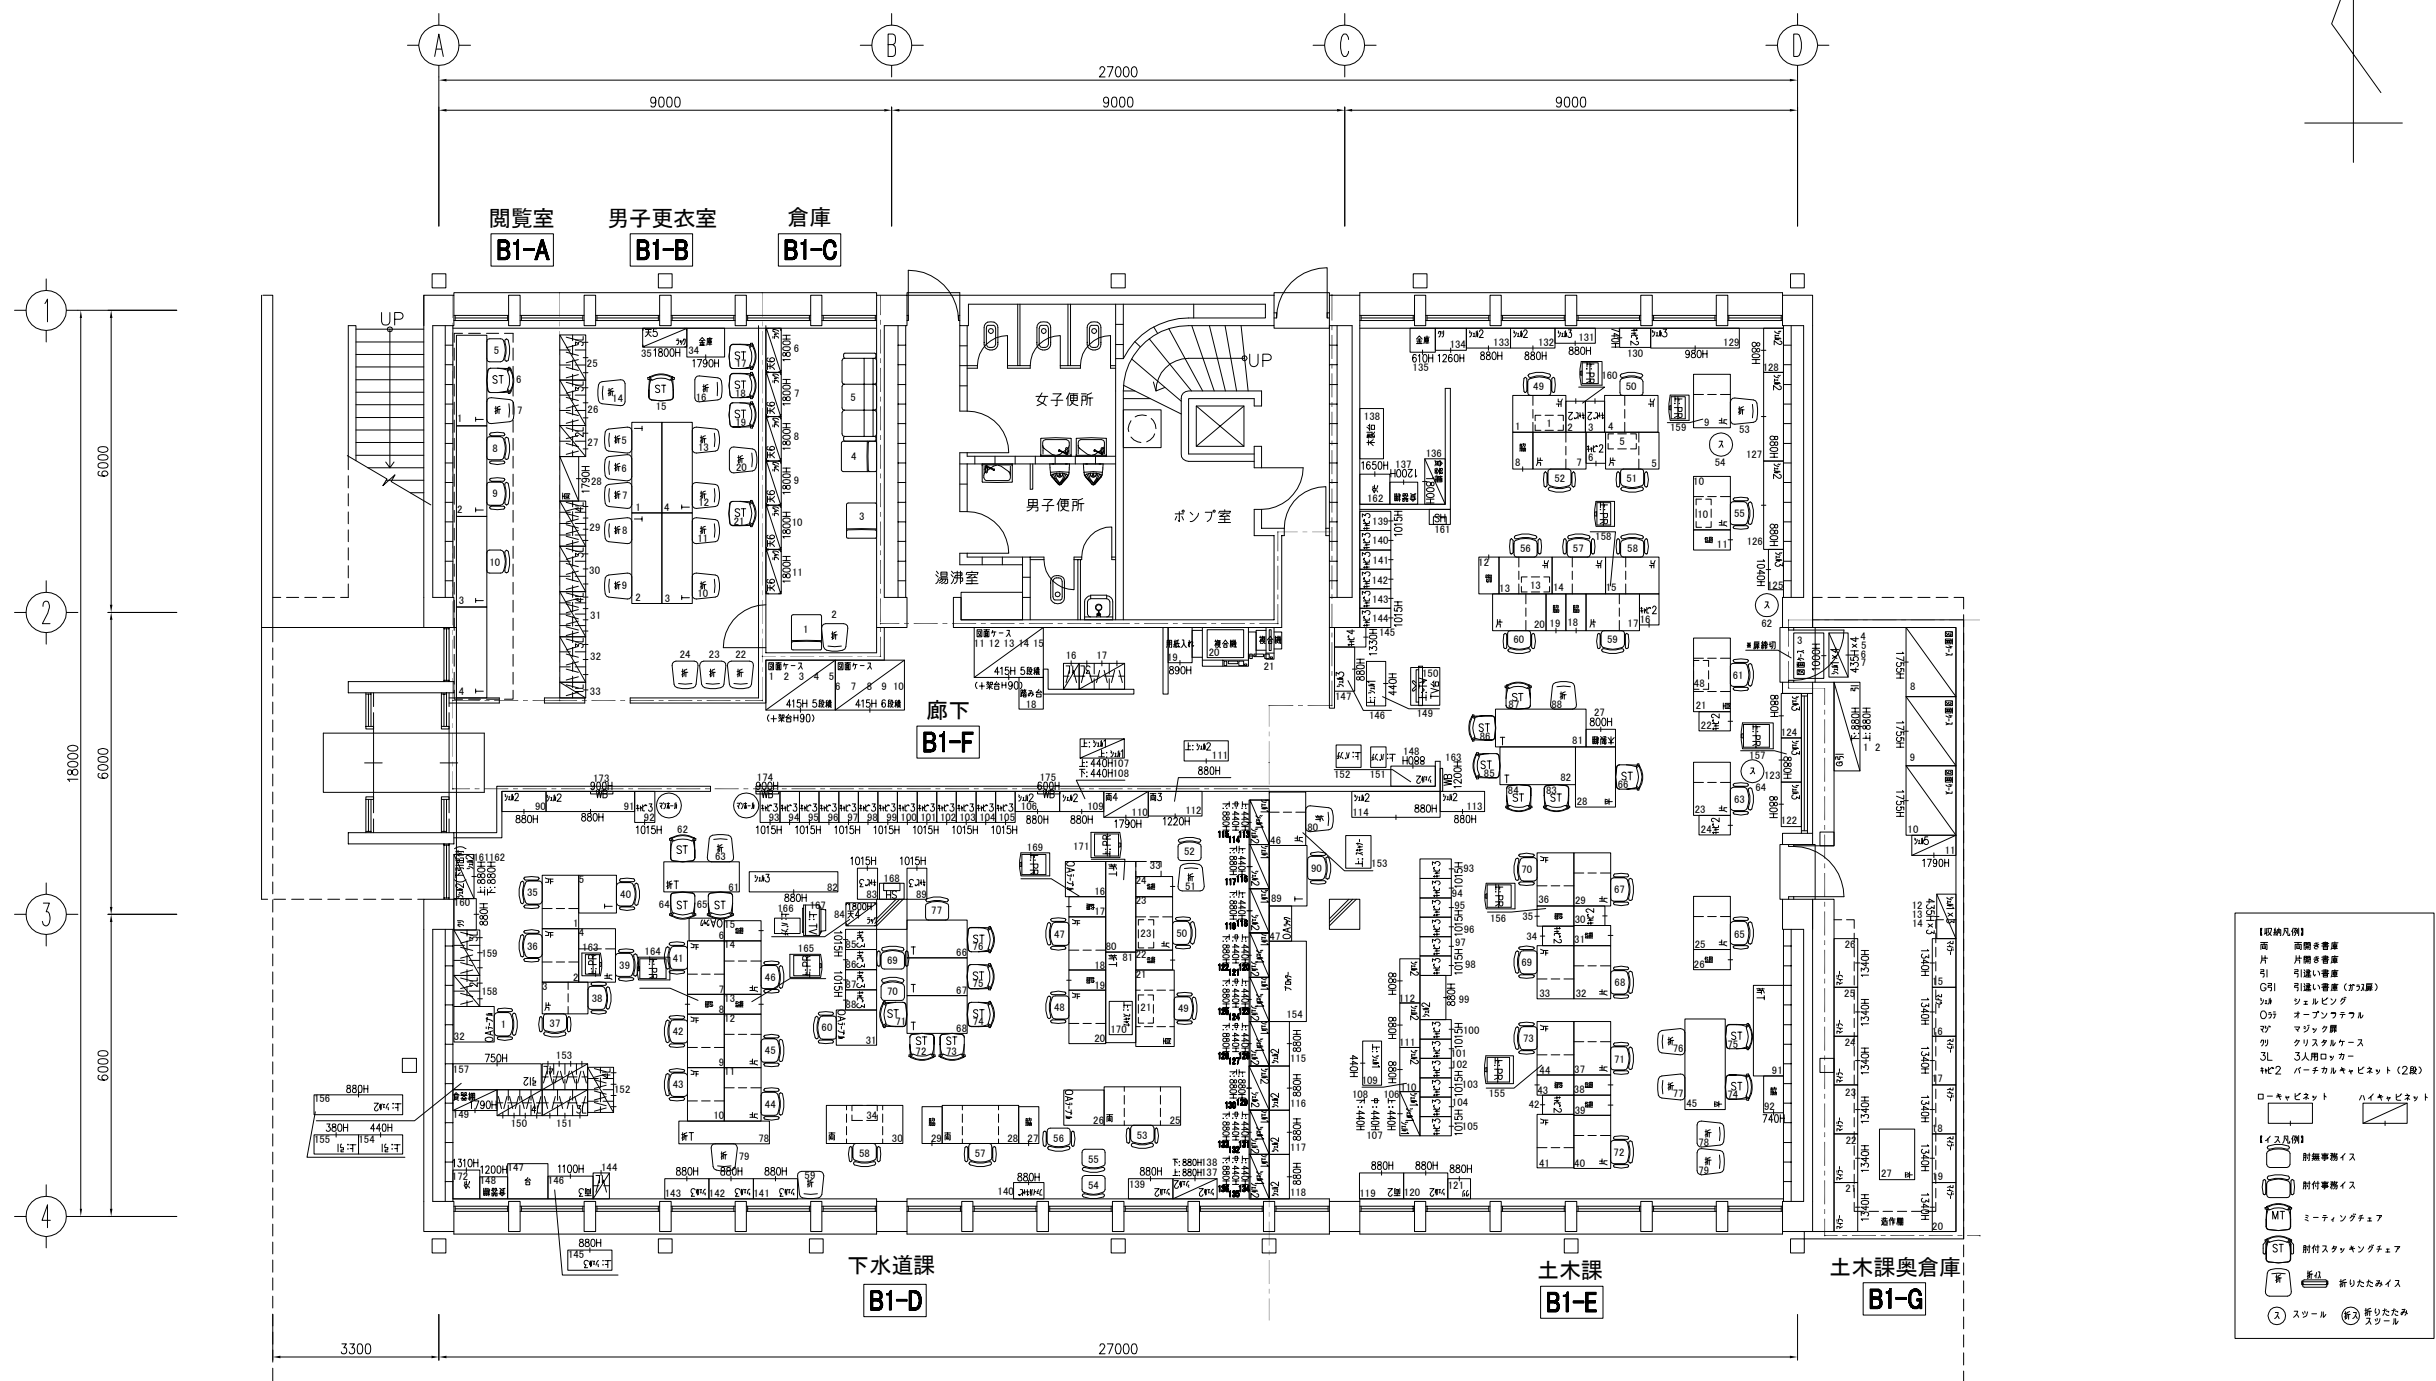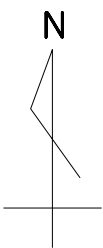


共済会館1F 全体図

Okamura 株式会社オカムラ 高松支店	受領	検図	設計担当	営業担当	尺度 <A3> 1/150	顧客名 徳島県 鳴門市	殿	図面名称 現状レイアウト図 共済会館 1階	
				押立 浩一	設計年月日 2018/07/07	工事名 鳴門市庁舎オフィス環境等調査業務		図面番号	1 / 2

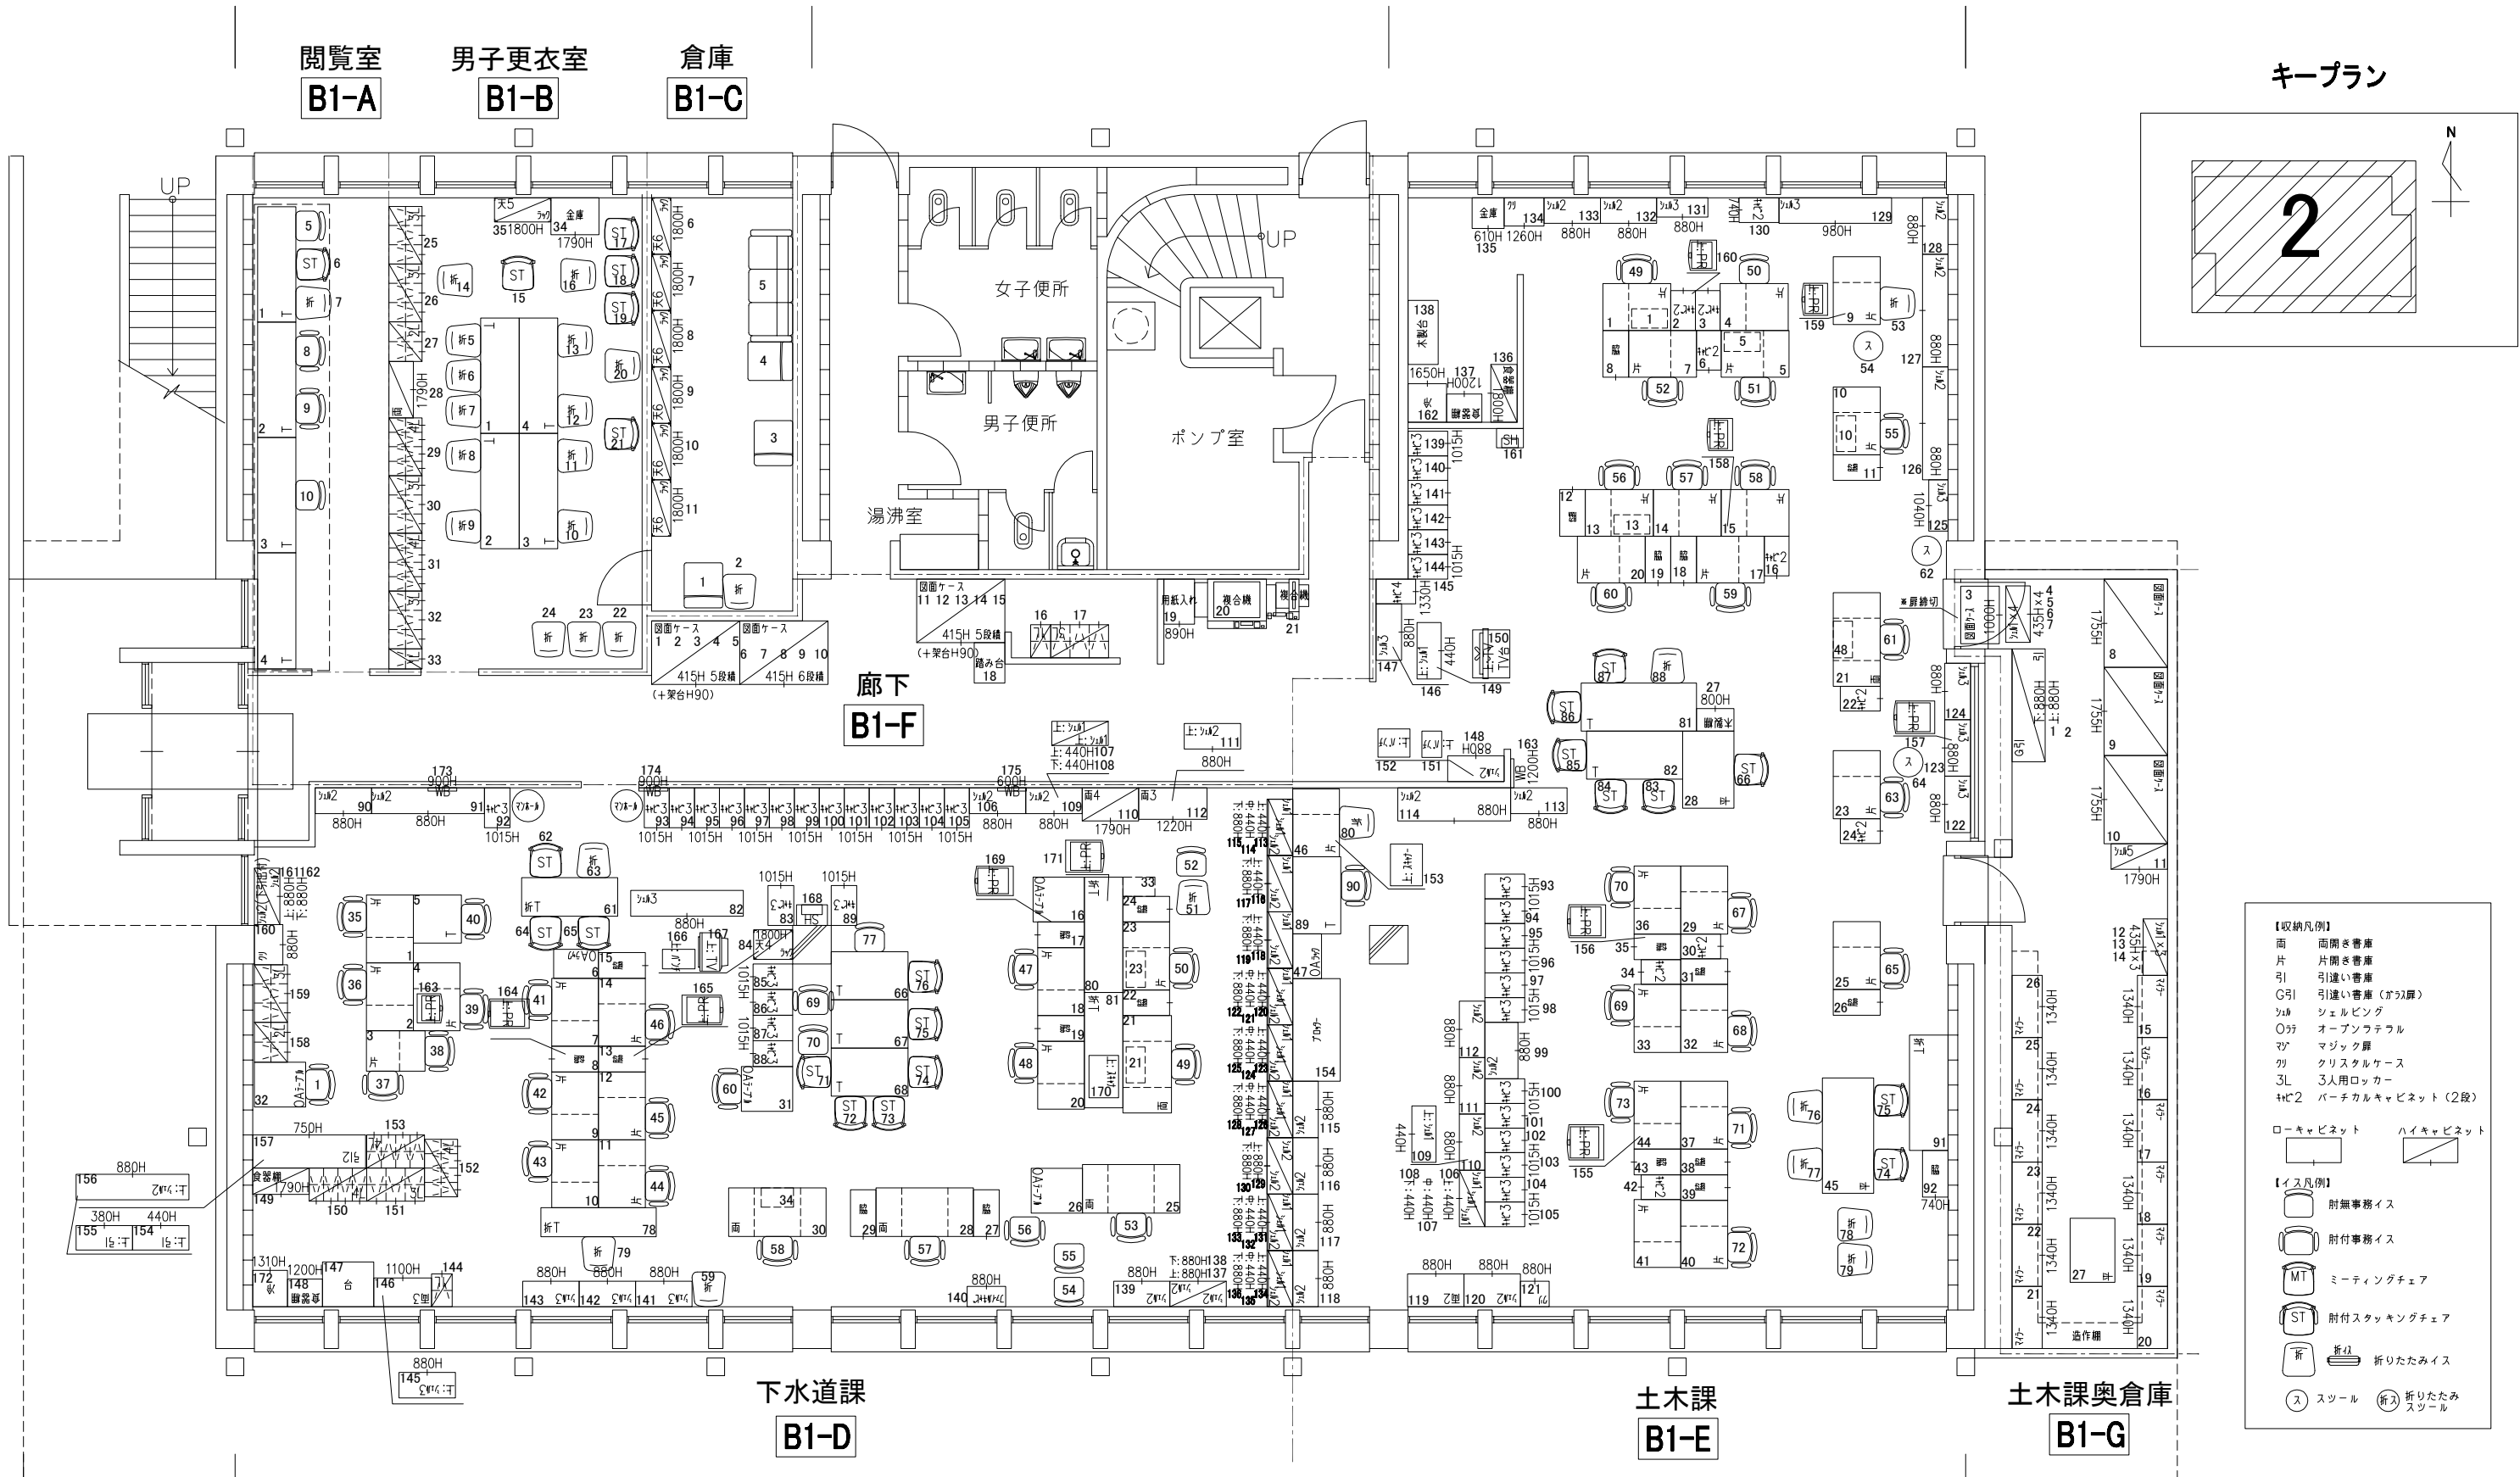


Okamura 株式会社オカムラ 高松支店	受領	検図	設計担当	営業担当	尺度 <A3> 1/150	顧客名 徳島県 鳴門市	殿	図面名称 現状レイアウト図 共済会館 1階
				押立 浩一	設計年月日 2018/07/07	工事名 鳴門市庁舎オフィス環境等調査業務		図面番号 2 / 2

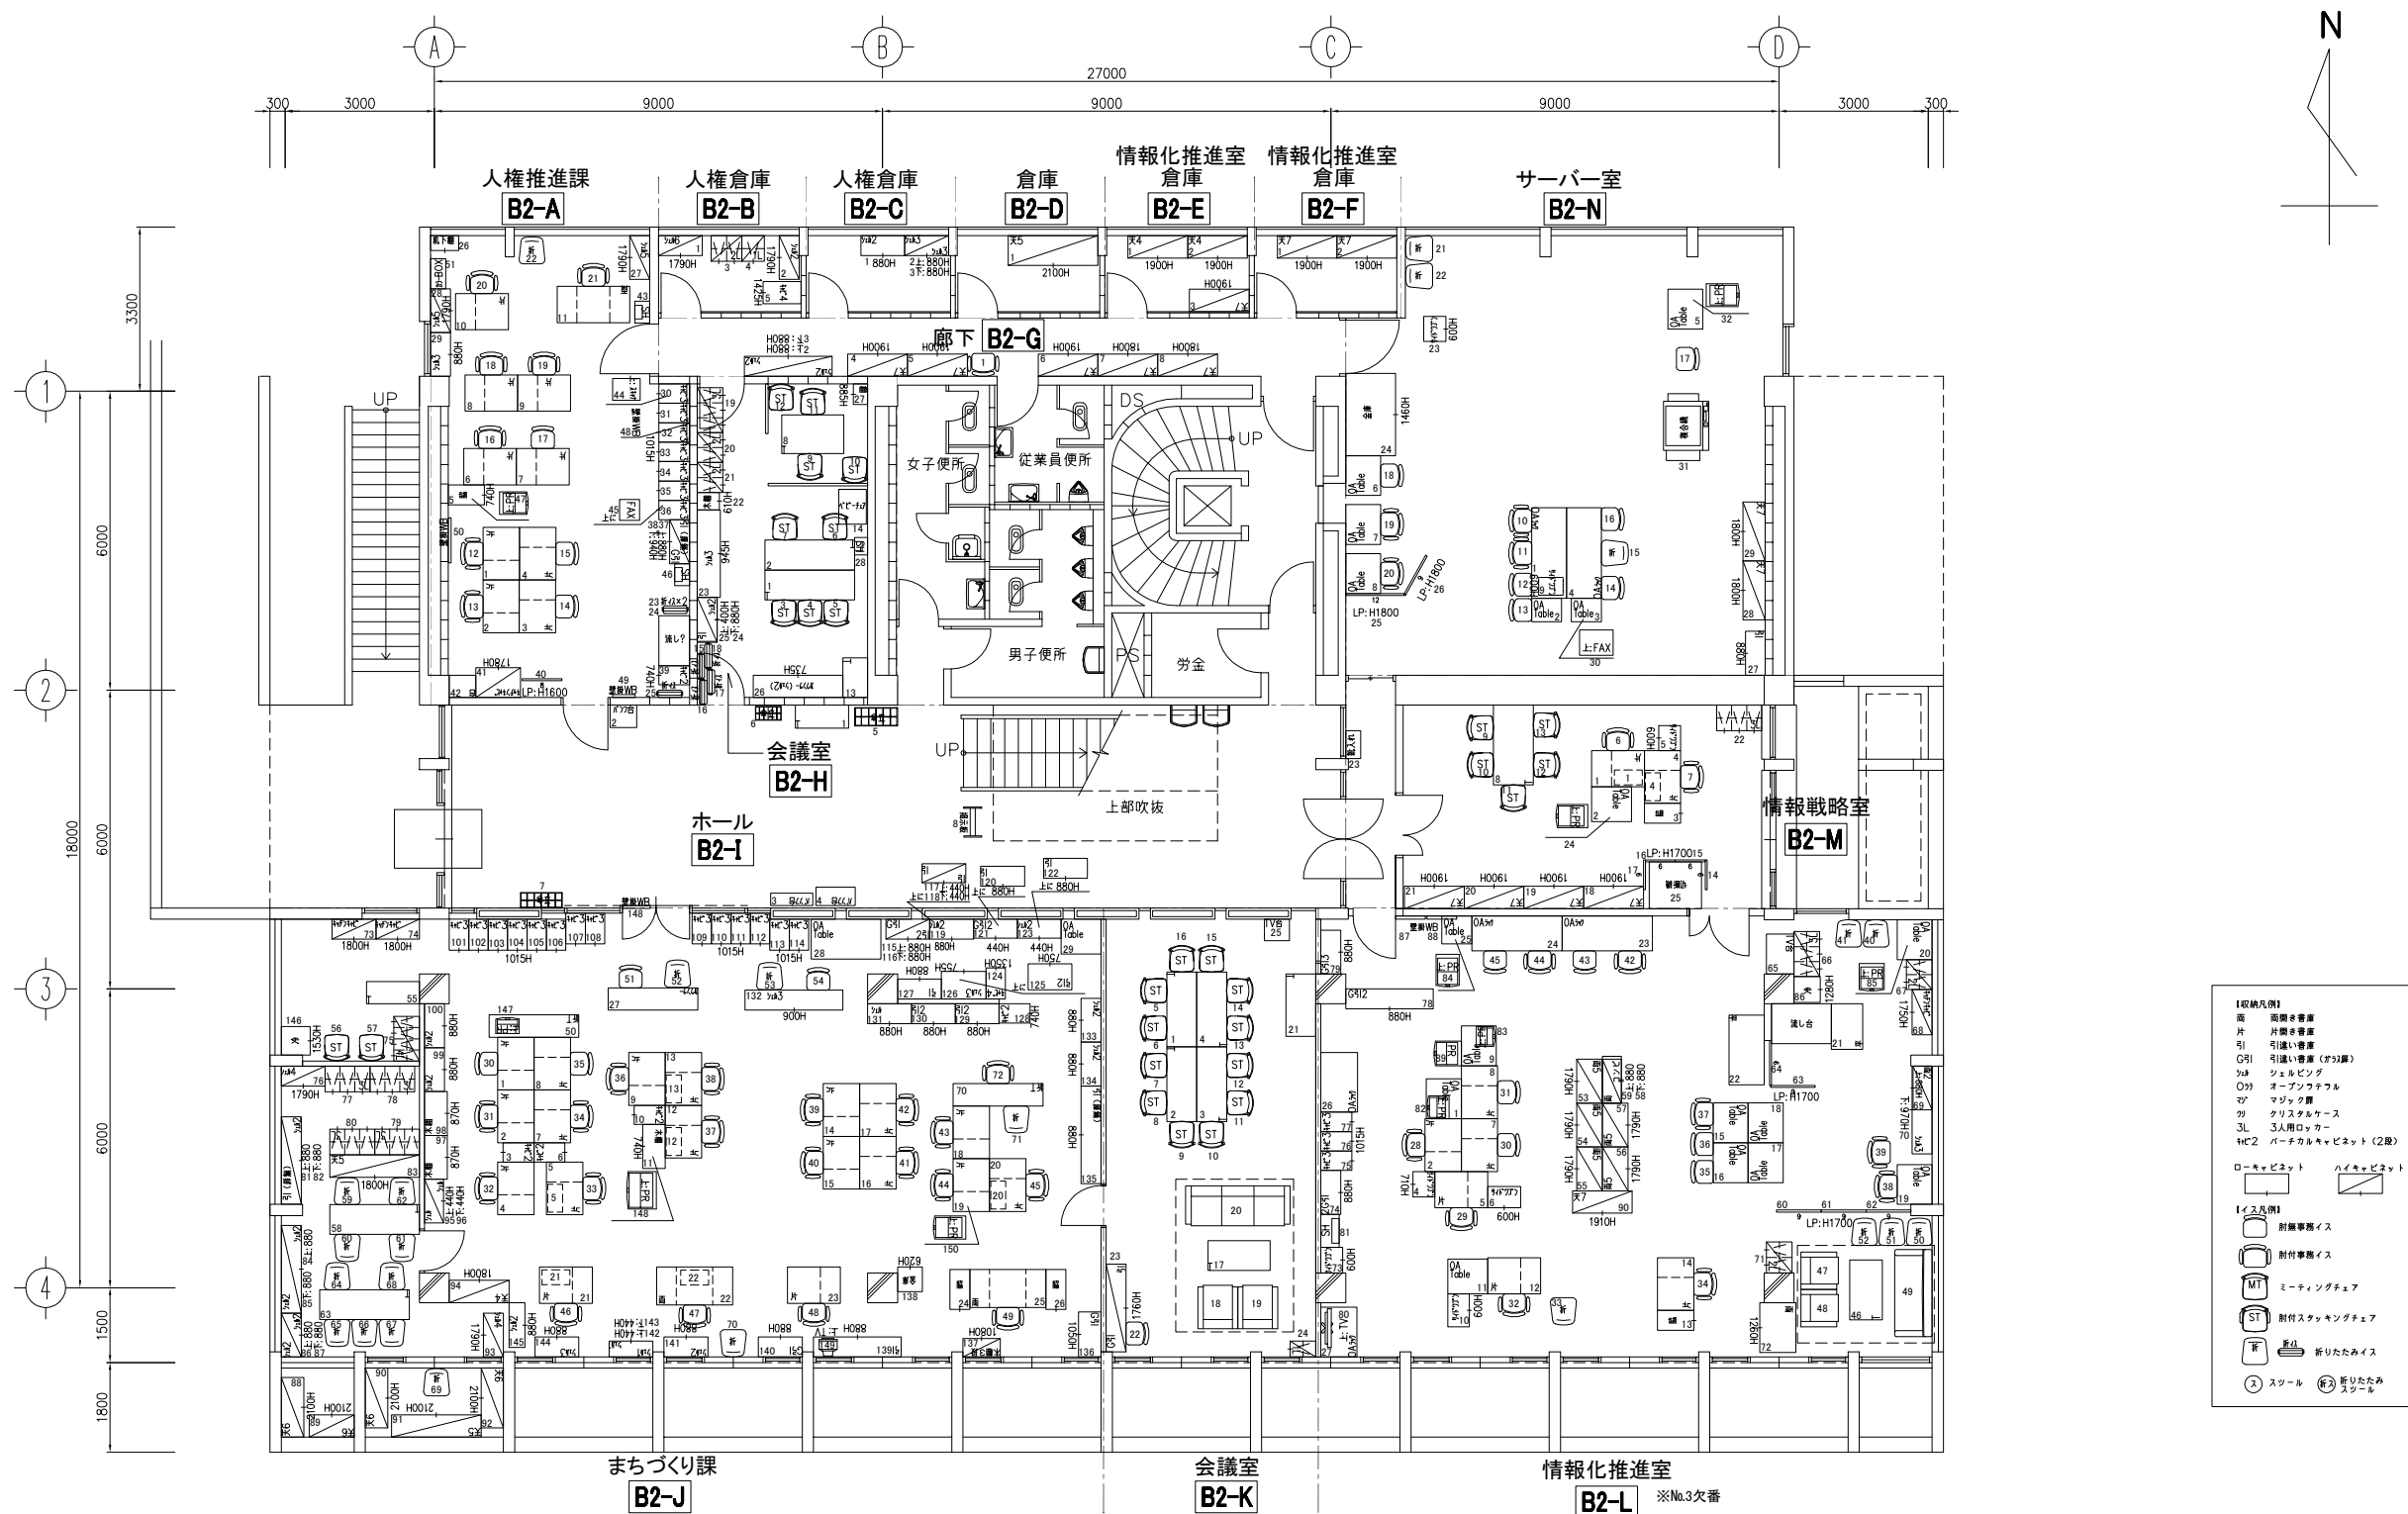

共済会館2F 全体図



Okamura 株式会社オカムラ 高松支店	受領	検図	設計担当	営業担当	尺度 <A3> 1/150 設計年月日 2018/07/07	顧客名 徳島県 鳴門市 工事名 鳴門市庁舎オフィス環境等調査業務	殿	図面名称 現状レイアウト図 共済会館 2階	1 / 3
				押立 浩一				図面番号	

## キープラン

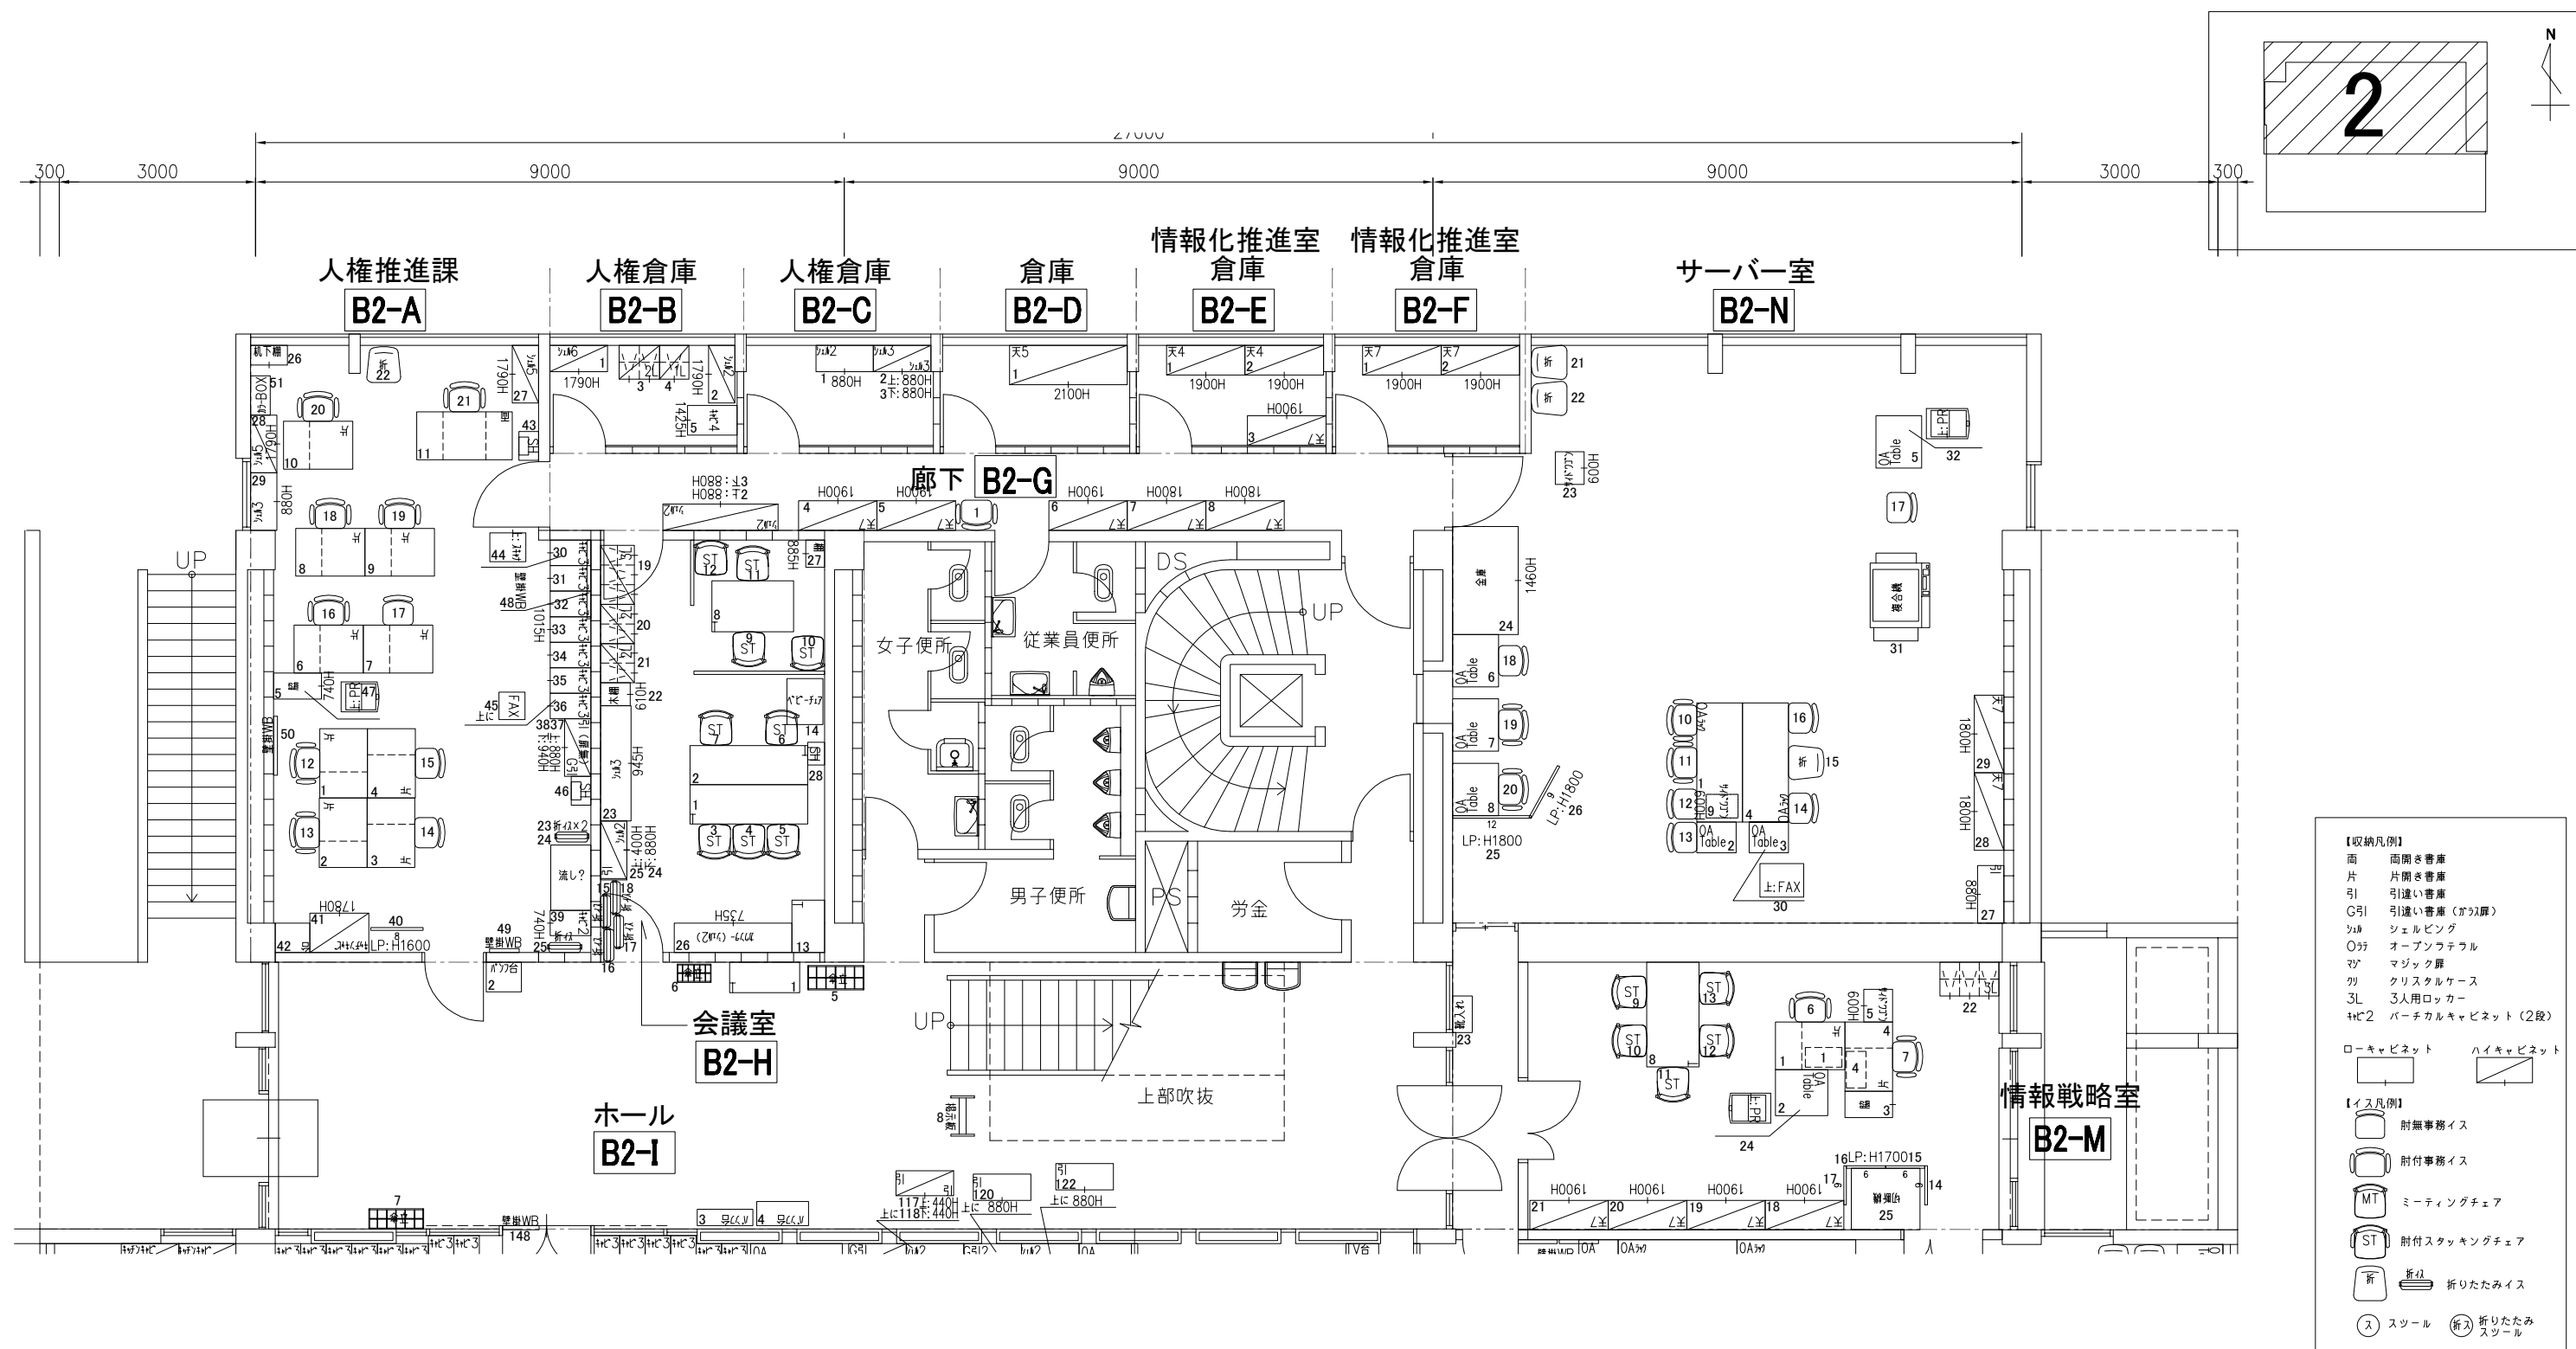

<div>OKamura</div> <div>株式会社オカムラ 高松支店</div>	受領	検図	設計担当	営業担当	尺度 〈A3〉 1/150	顧客名 徳島県 鳴門市 殿	図面名称 現状レイアウト図 共済会館 2階	
				押立 浩一	設計年月日 2018/07/07	工事名 鳴門市庁舎オフィス環境等調査業務	図面番号	2 / 3

キープラン

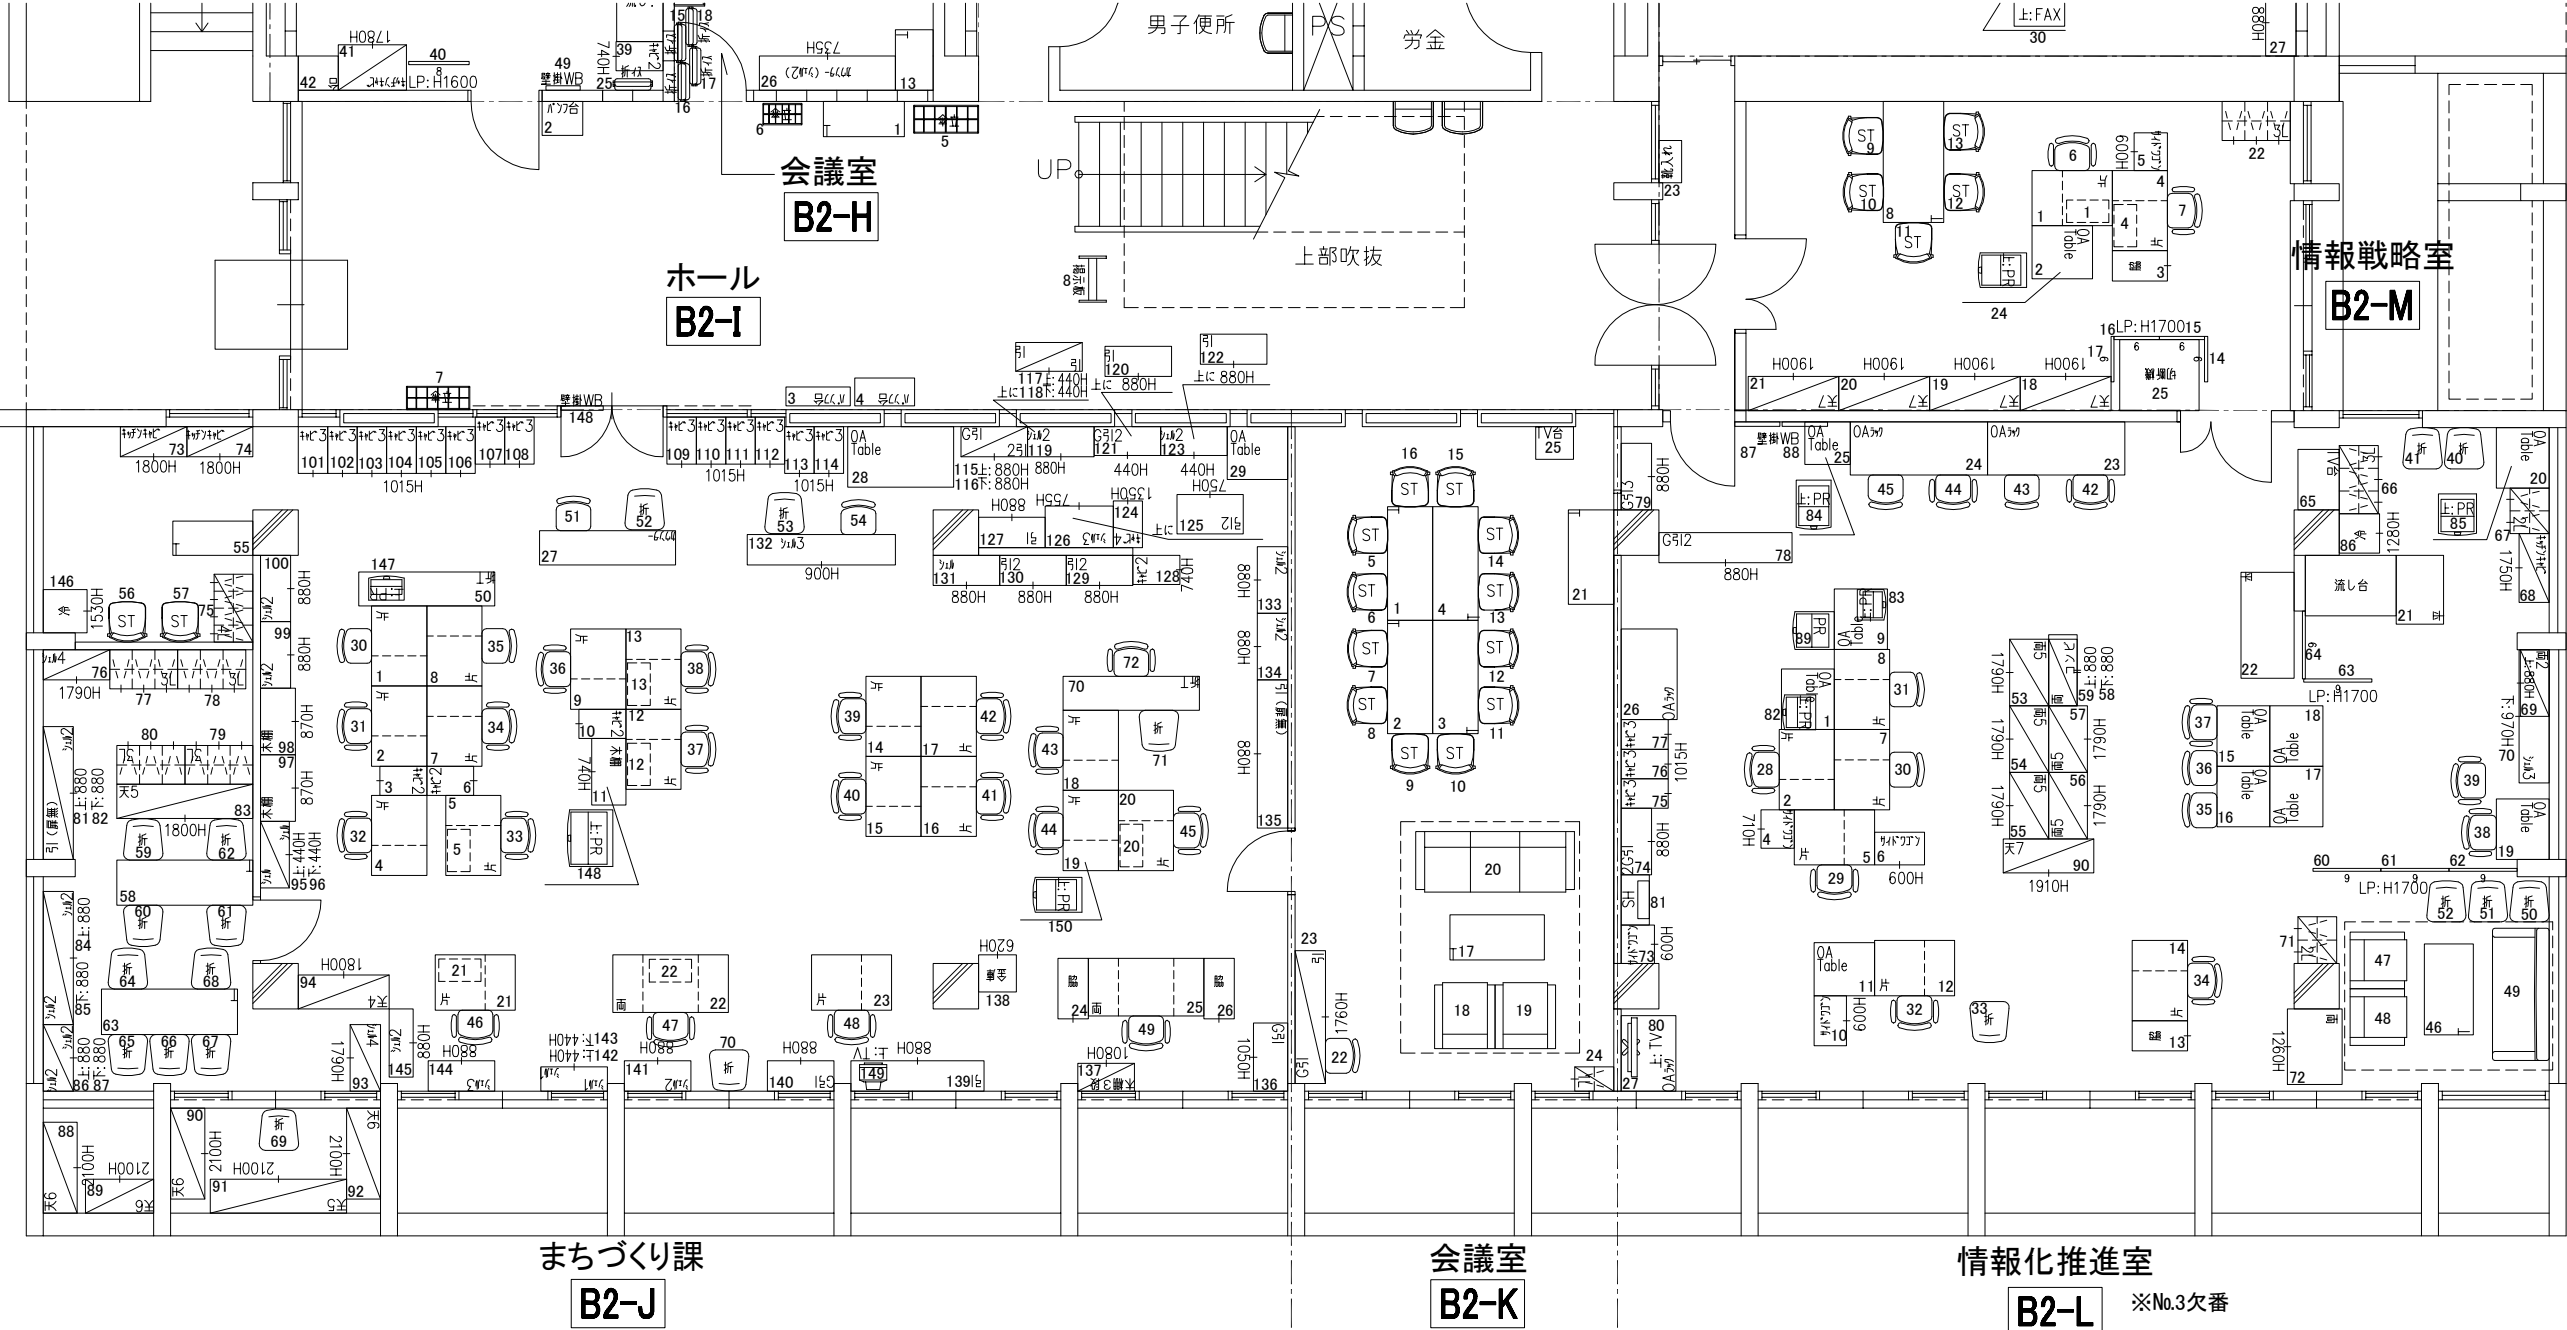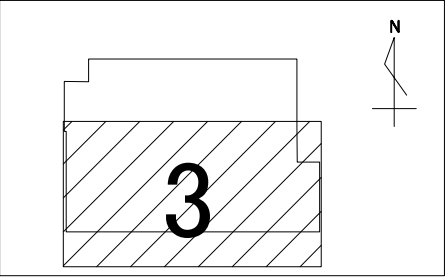

【収納凡例】


- 面 両開き書庫
- 片 片開き書庫
- 引 引違い書庫
- G引 引違い書庫（ガラス扉）
- シェ シェリング
- カ オープンラテラル
- マ マジック扉
- クリ クリスタルケース
- 3L 3人用ロッカー
- htc2 パーシャルキャビネット（2段）

ローキャビネット    ハイキャビネット

【イス凡例】

- 耐無事務イス
- 耐付事務イス
- MT ミーティングチェア
- ST 耐付スタッキングチェア
- 折 折りたたみイス
- ス スツール    折ス 折りたたみスツール


OKamura 株式会社オカムラ 高松支店	受領	検図	設計担当	営業担当 押立 浩一	尺度 <A3> 1/150	顧客名 徳島県 鳴門市 殿	図面名称 現状レイアウト図 共済会館 2階	
					設計年月日 2018/07/07		図面番号	3 / 3

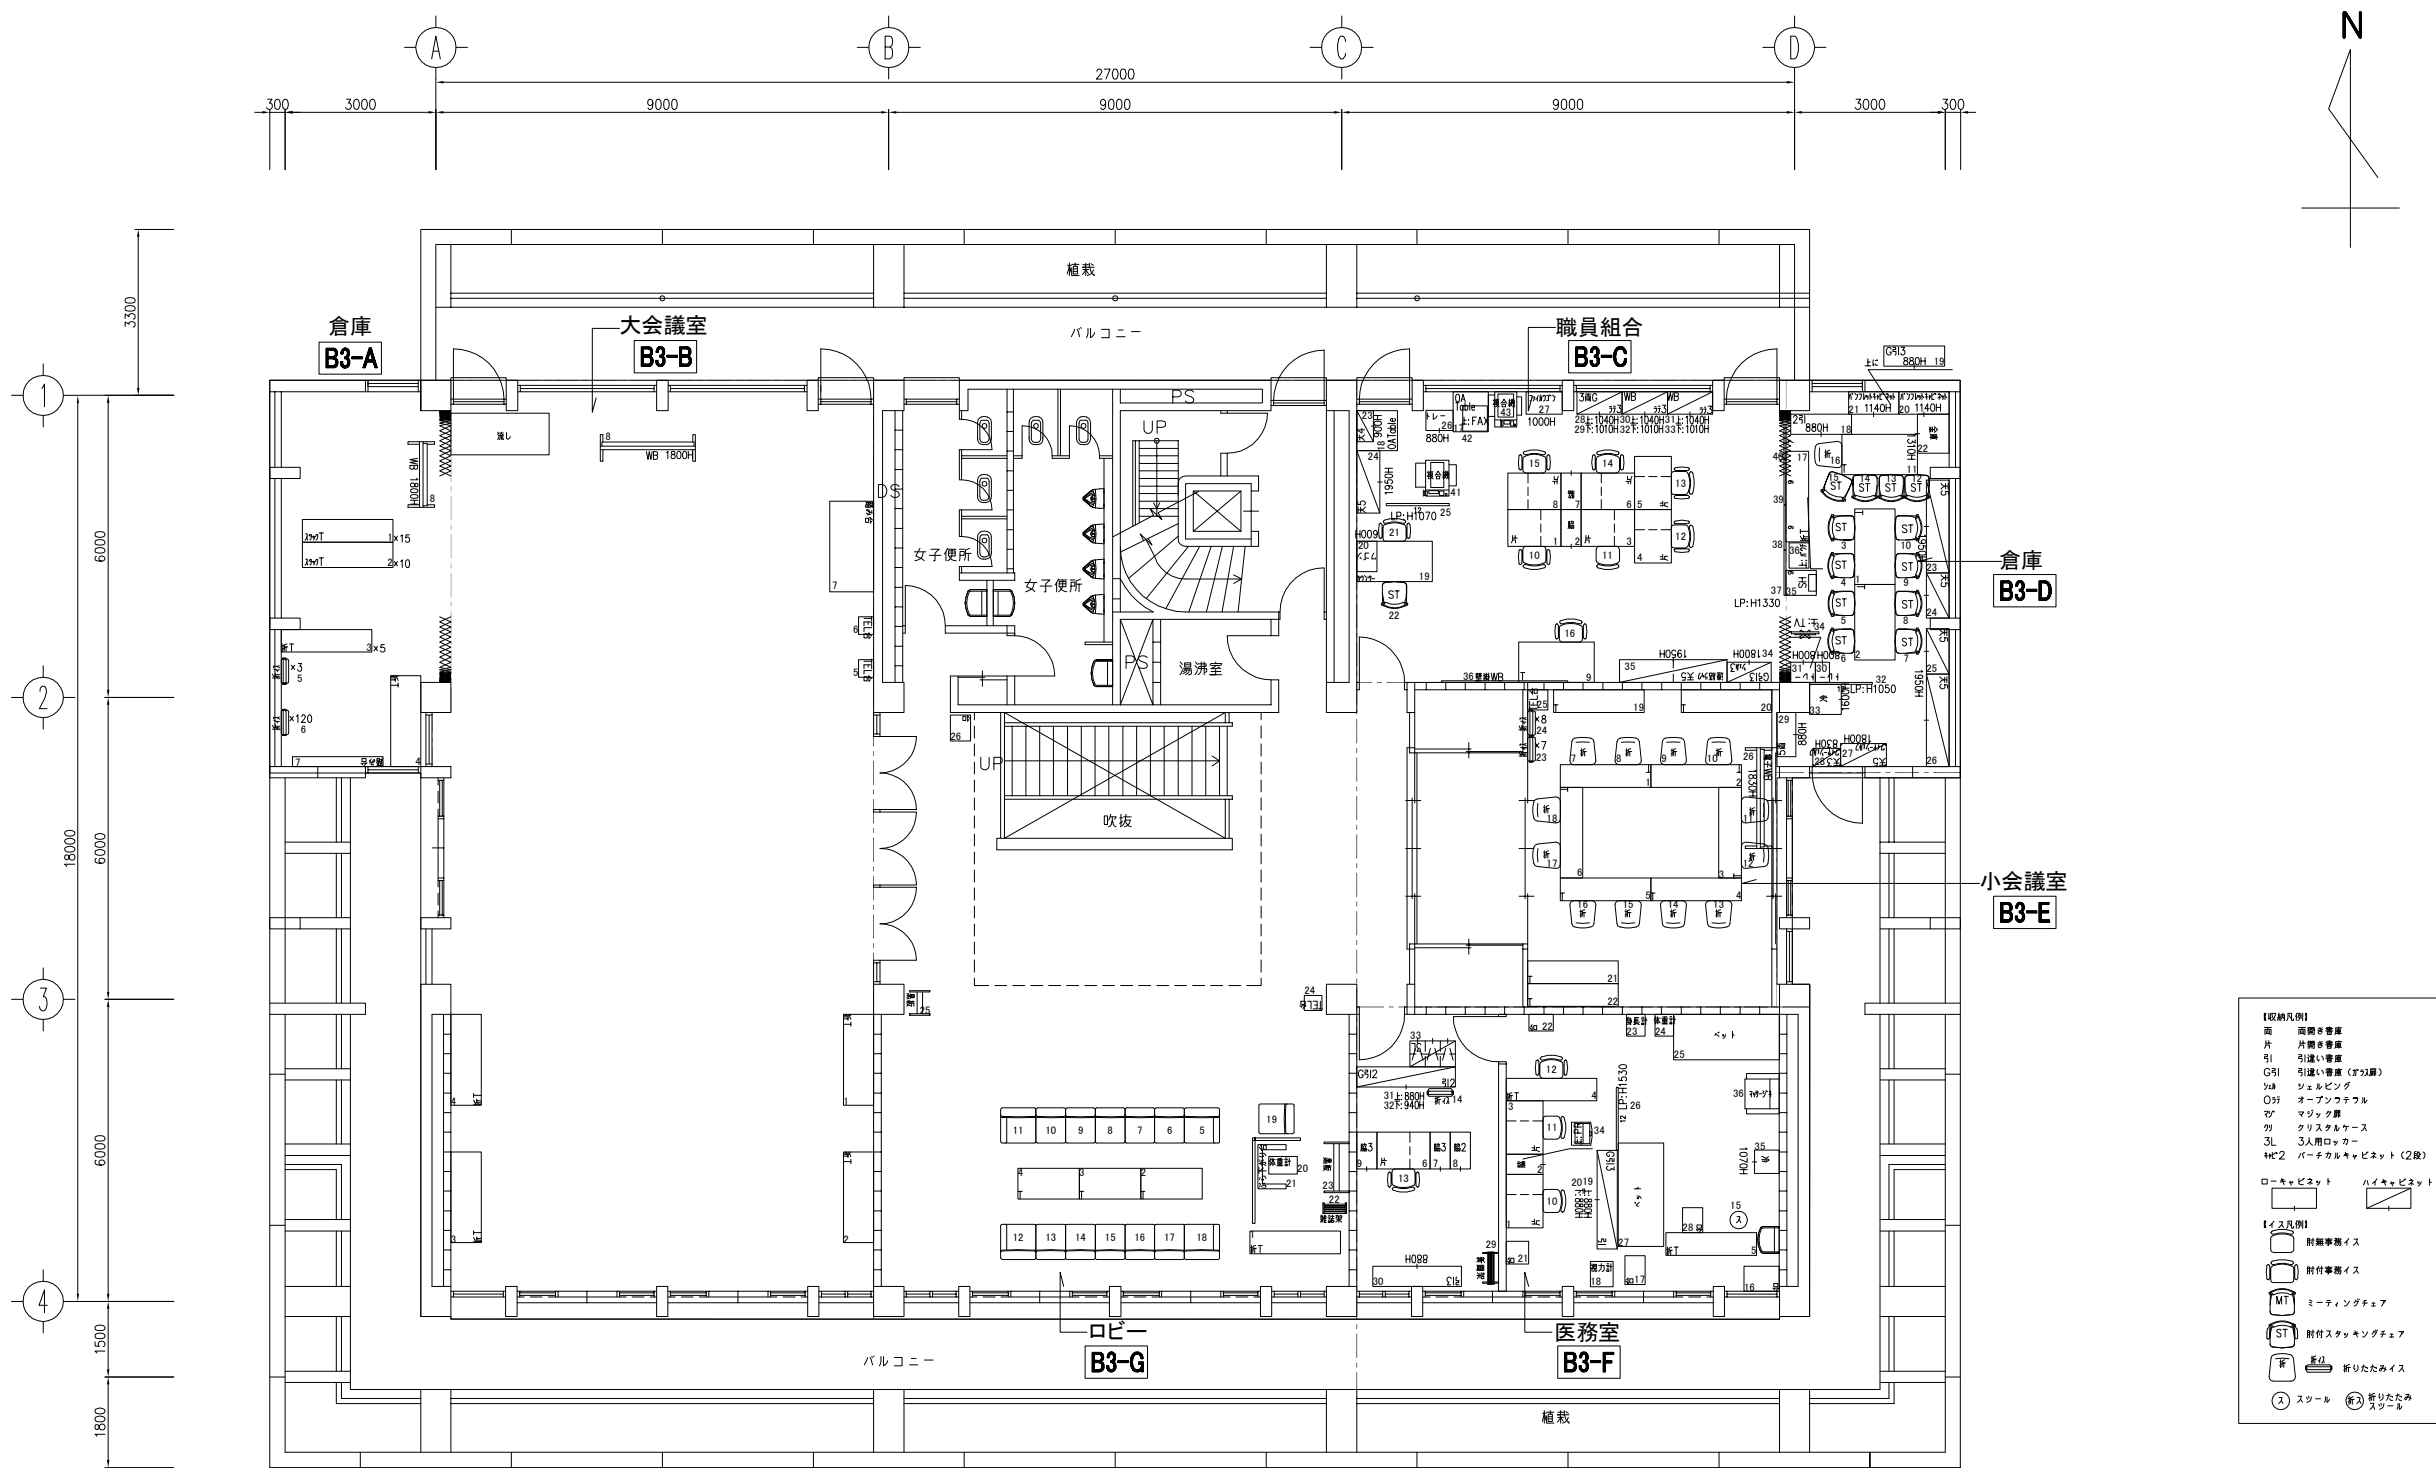


共済会館3F 全体図

<div>OKamura</div> <div>株式会社オカムラ</div> <div>高松支店</div>	受領	検図	設計担当	営業担当	尺度 <A3> 1/150	顧客名 徳島県 鳴門市	殿	図面名称 現状レイアウト図 共済会館 3階	図面番号	1 / 3
				押立 浩一	設計年月日 2018/07/07	工事名 鳴門市庁舎オフィス環境等調査業務				



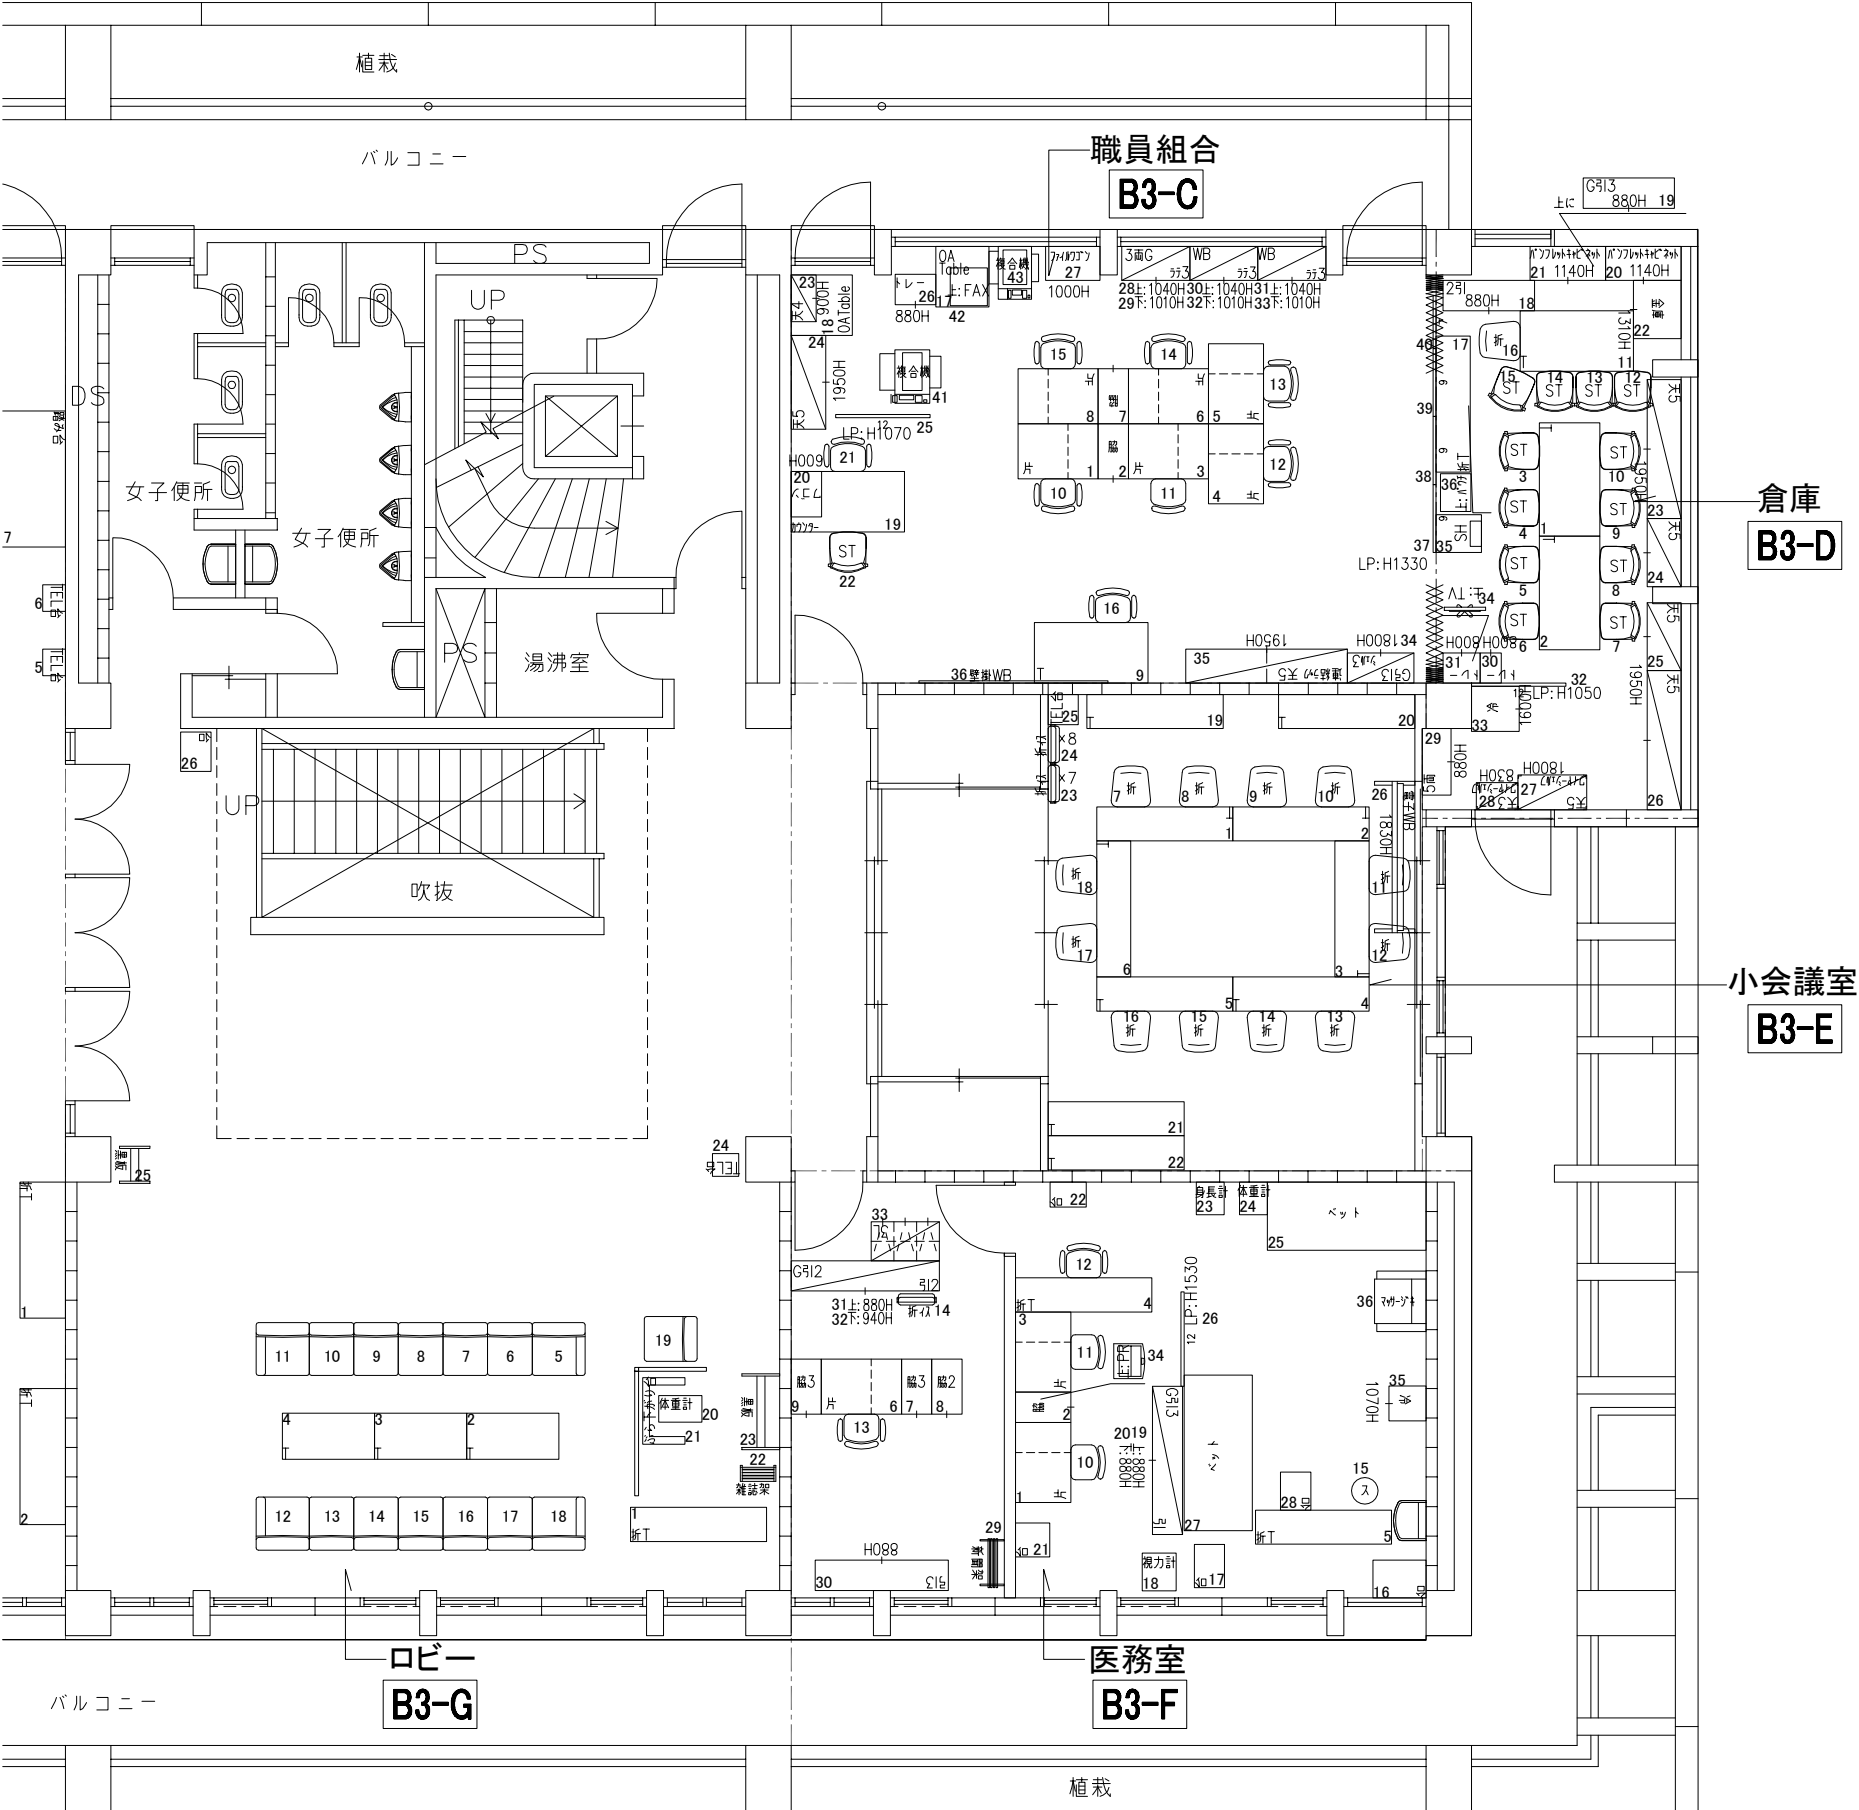

キープラン

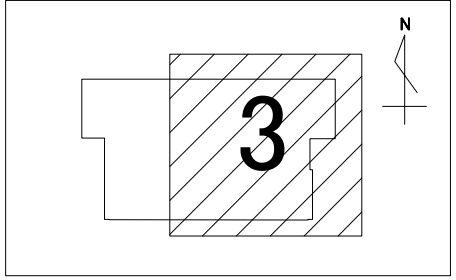

【収納凡例】

- 面 両開き書庫
- 片 片開き書庫
- 引 引違い書庫
- G引 引違い書庫（ガラス扉）
- シェ シェルフ
- マガ オープンラテラル
- マガ マジック扉
- クリ クリスタルケース
- 3L 3人用ロッカー
- tbl2 パーチカルキャビネット（2段）


ローキャビネット    ハイキャビネット

【イス凡例】

- 肘無事務イス
- 肘付事務イス
- MT ミーティングチェア
- ST 肘付スタンディングチェア
- 折 折りたたみイス
- ス スツール    折ス 折りたたみスツール


OKamura 株式会社オカムラ 高松支店	受領	検図	設計担当	営業担当	尺度 <A3> 1/150	顧客名 徳島県 鳴門市	殿	図面名称 現状レイアウト図 共済会館 3階	
				押立 浩一	設計年月日 2018/07/07	工事名 鳴門市庁舎オフィス環境等調査業務		図面番号	3 / 3



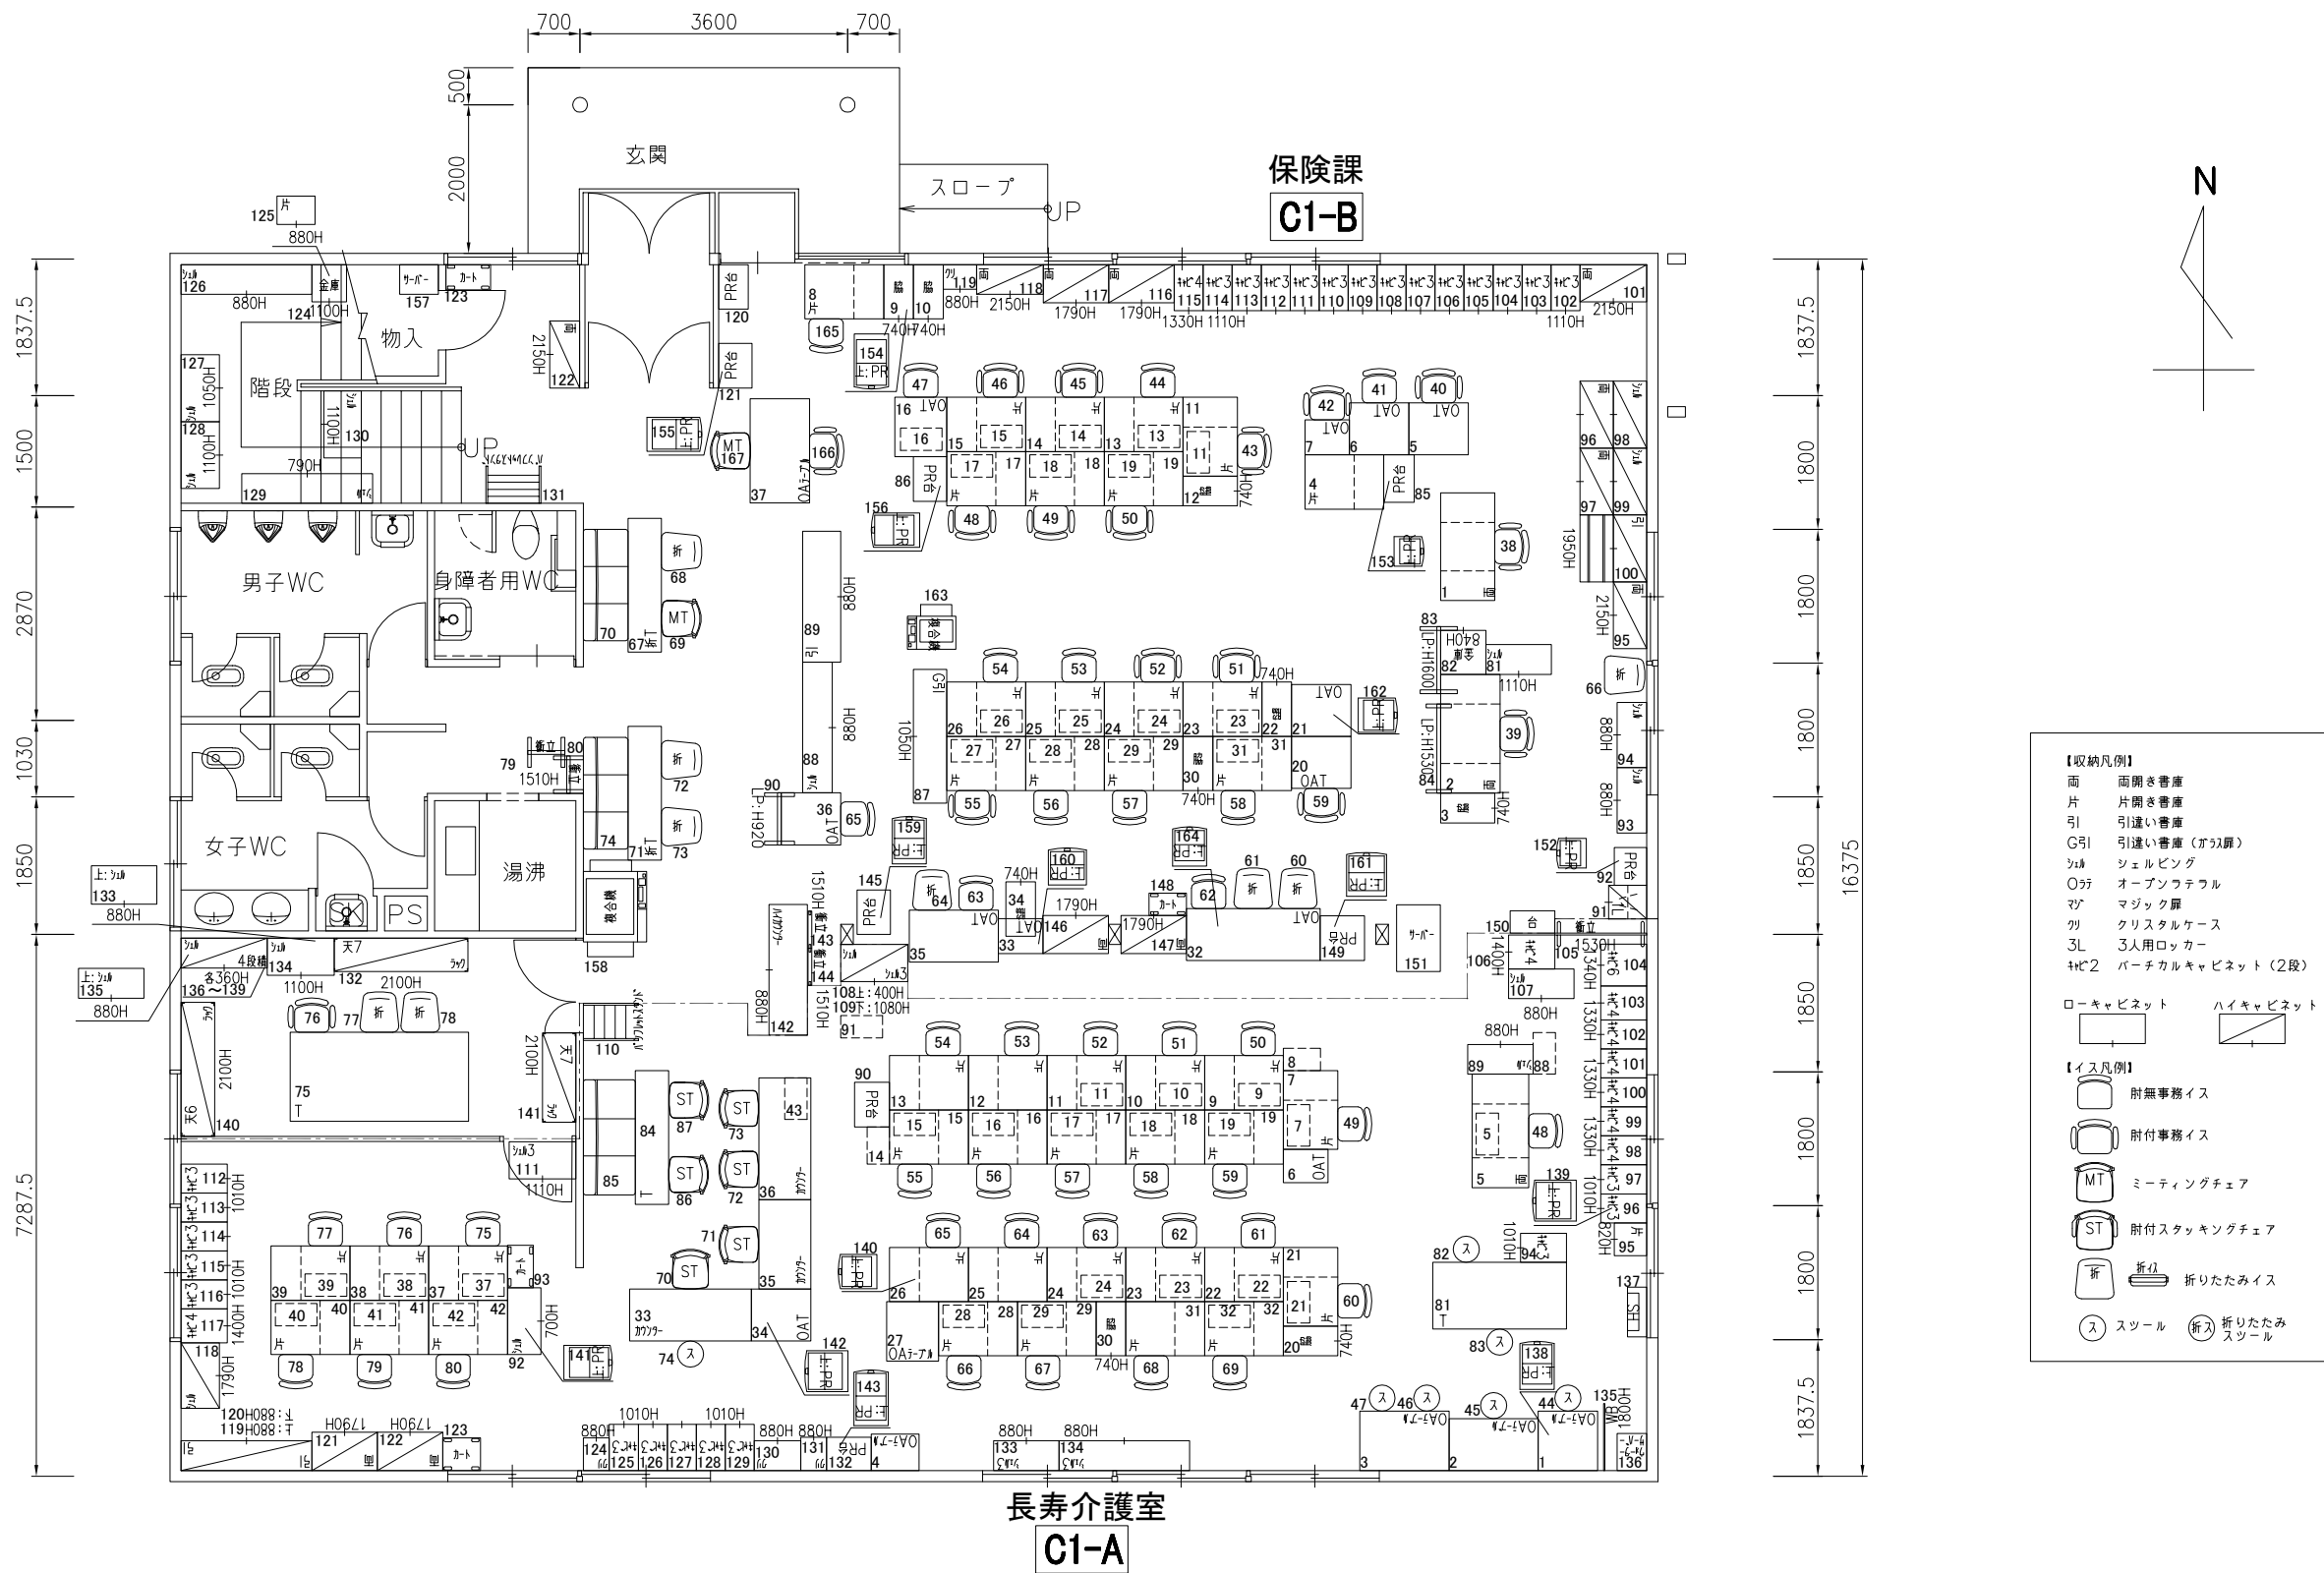


保険棟1F 全体図

<div>OKamura</div> <div>株式会社オカムラ</div> <div>高松支店</div>	受領	検図	設計担当	営業担当	尺度 <A3> 1/100	顧客名 徳島県 鳴門市	殿	図面名称 現状レイアウト図 保険棟 1階	
				押立 浩一	設計年月日 2018/07/07	工事名 鳴門市庁舎オフィス環境等調査業務		図面番号	1 / 1

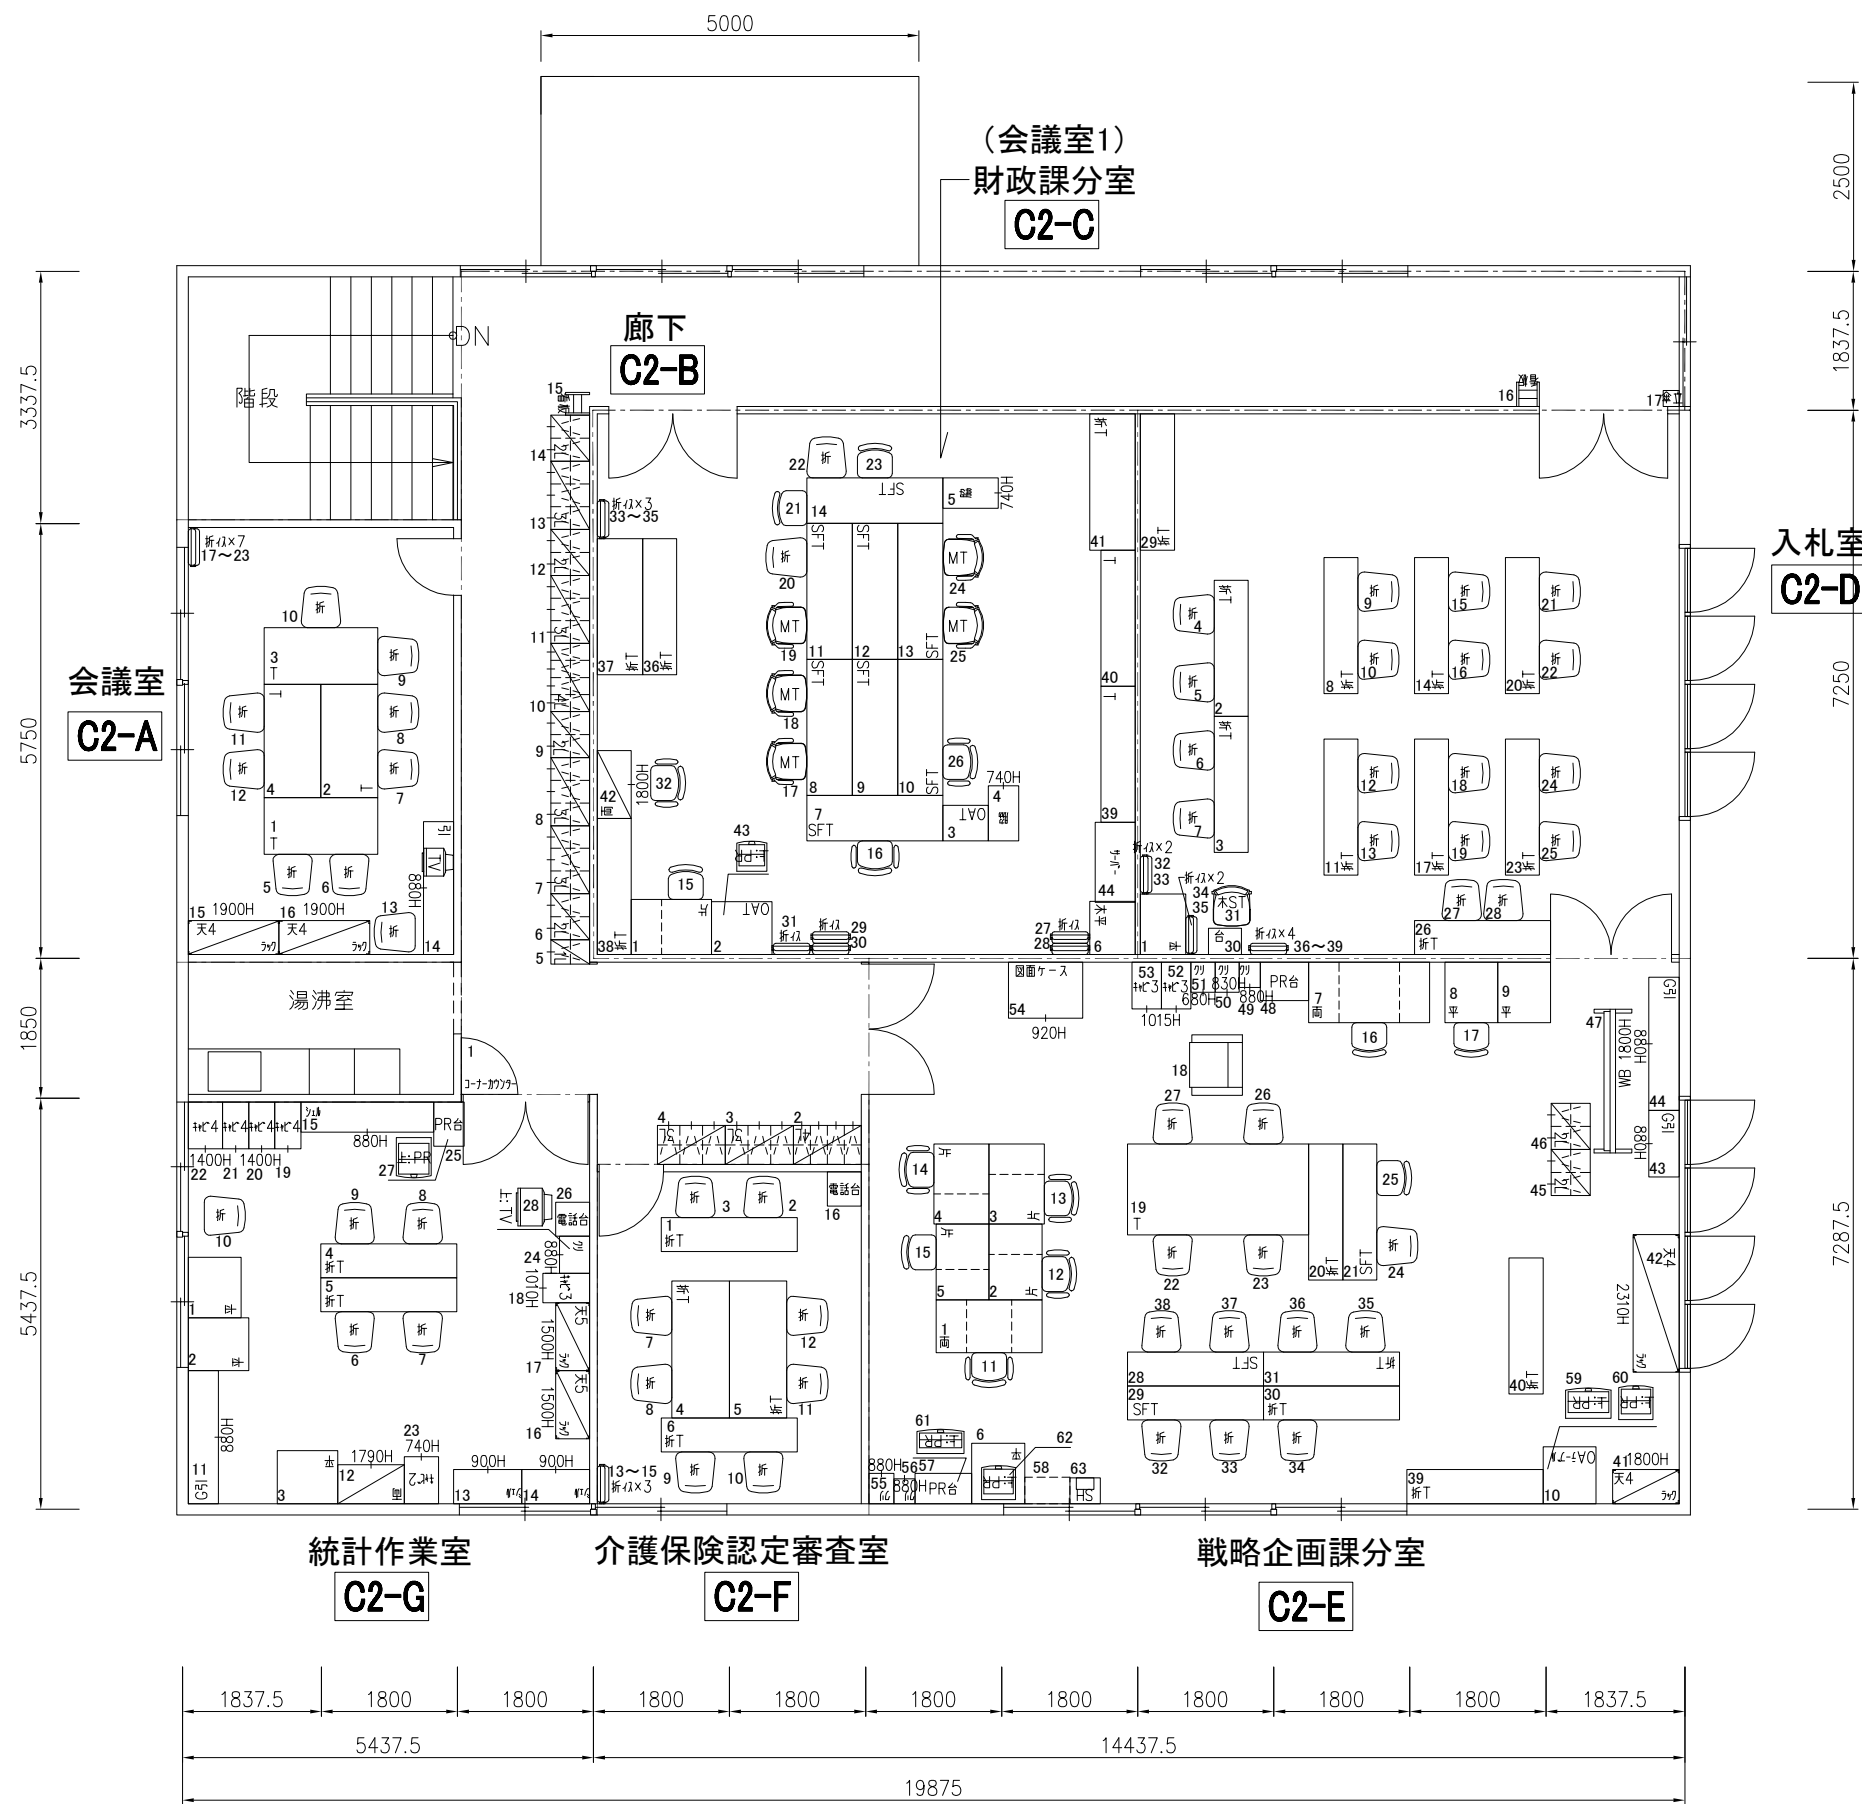


保険棟2F 全体図

OKamura 株式会社オカムラ 高松支店	受領	検図	設計担当	営業担当	尺度 <A3> 1/100	顧客名 徳島県 鳴門市	殿	図面名称 現状レイアウト図 保険棟 2階
				押立 浩一	設計年月日 2018/07/07	工事名 鳴門市庁舎オフィス環境等調査業務		図面番号 1 / 1

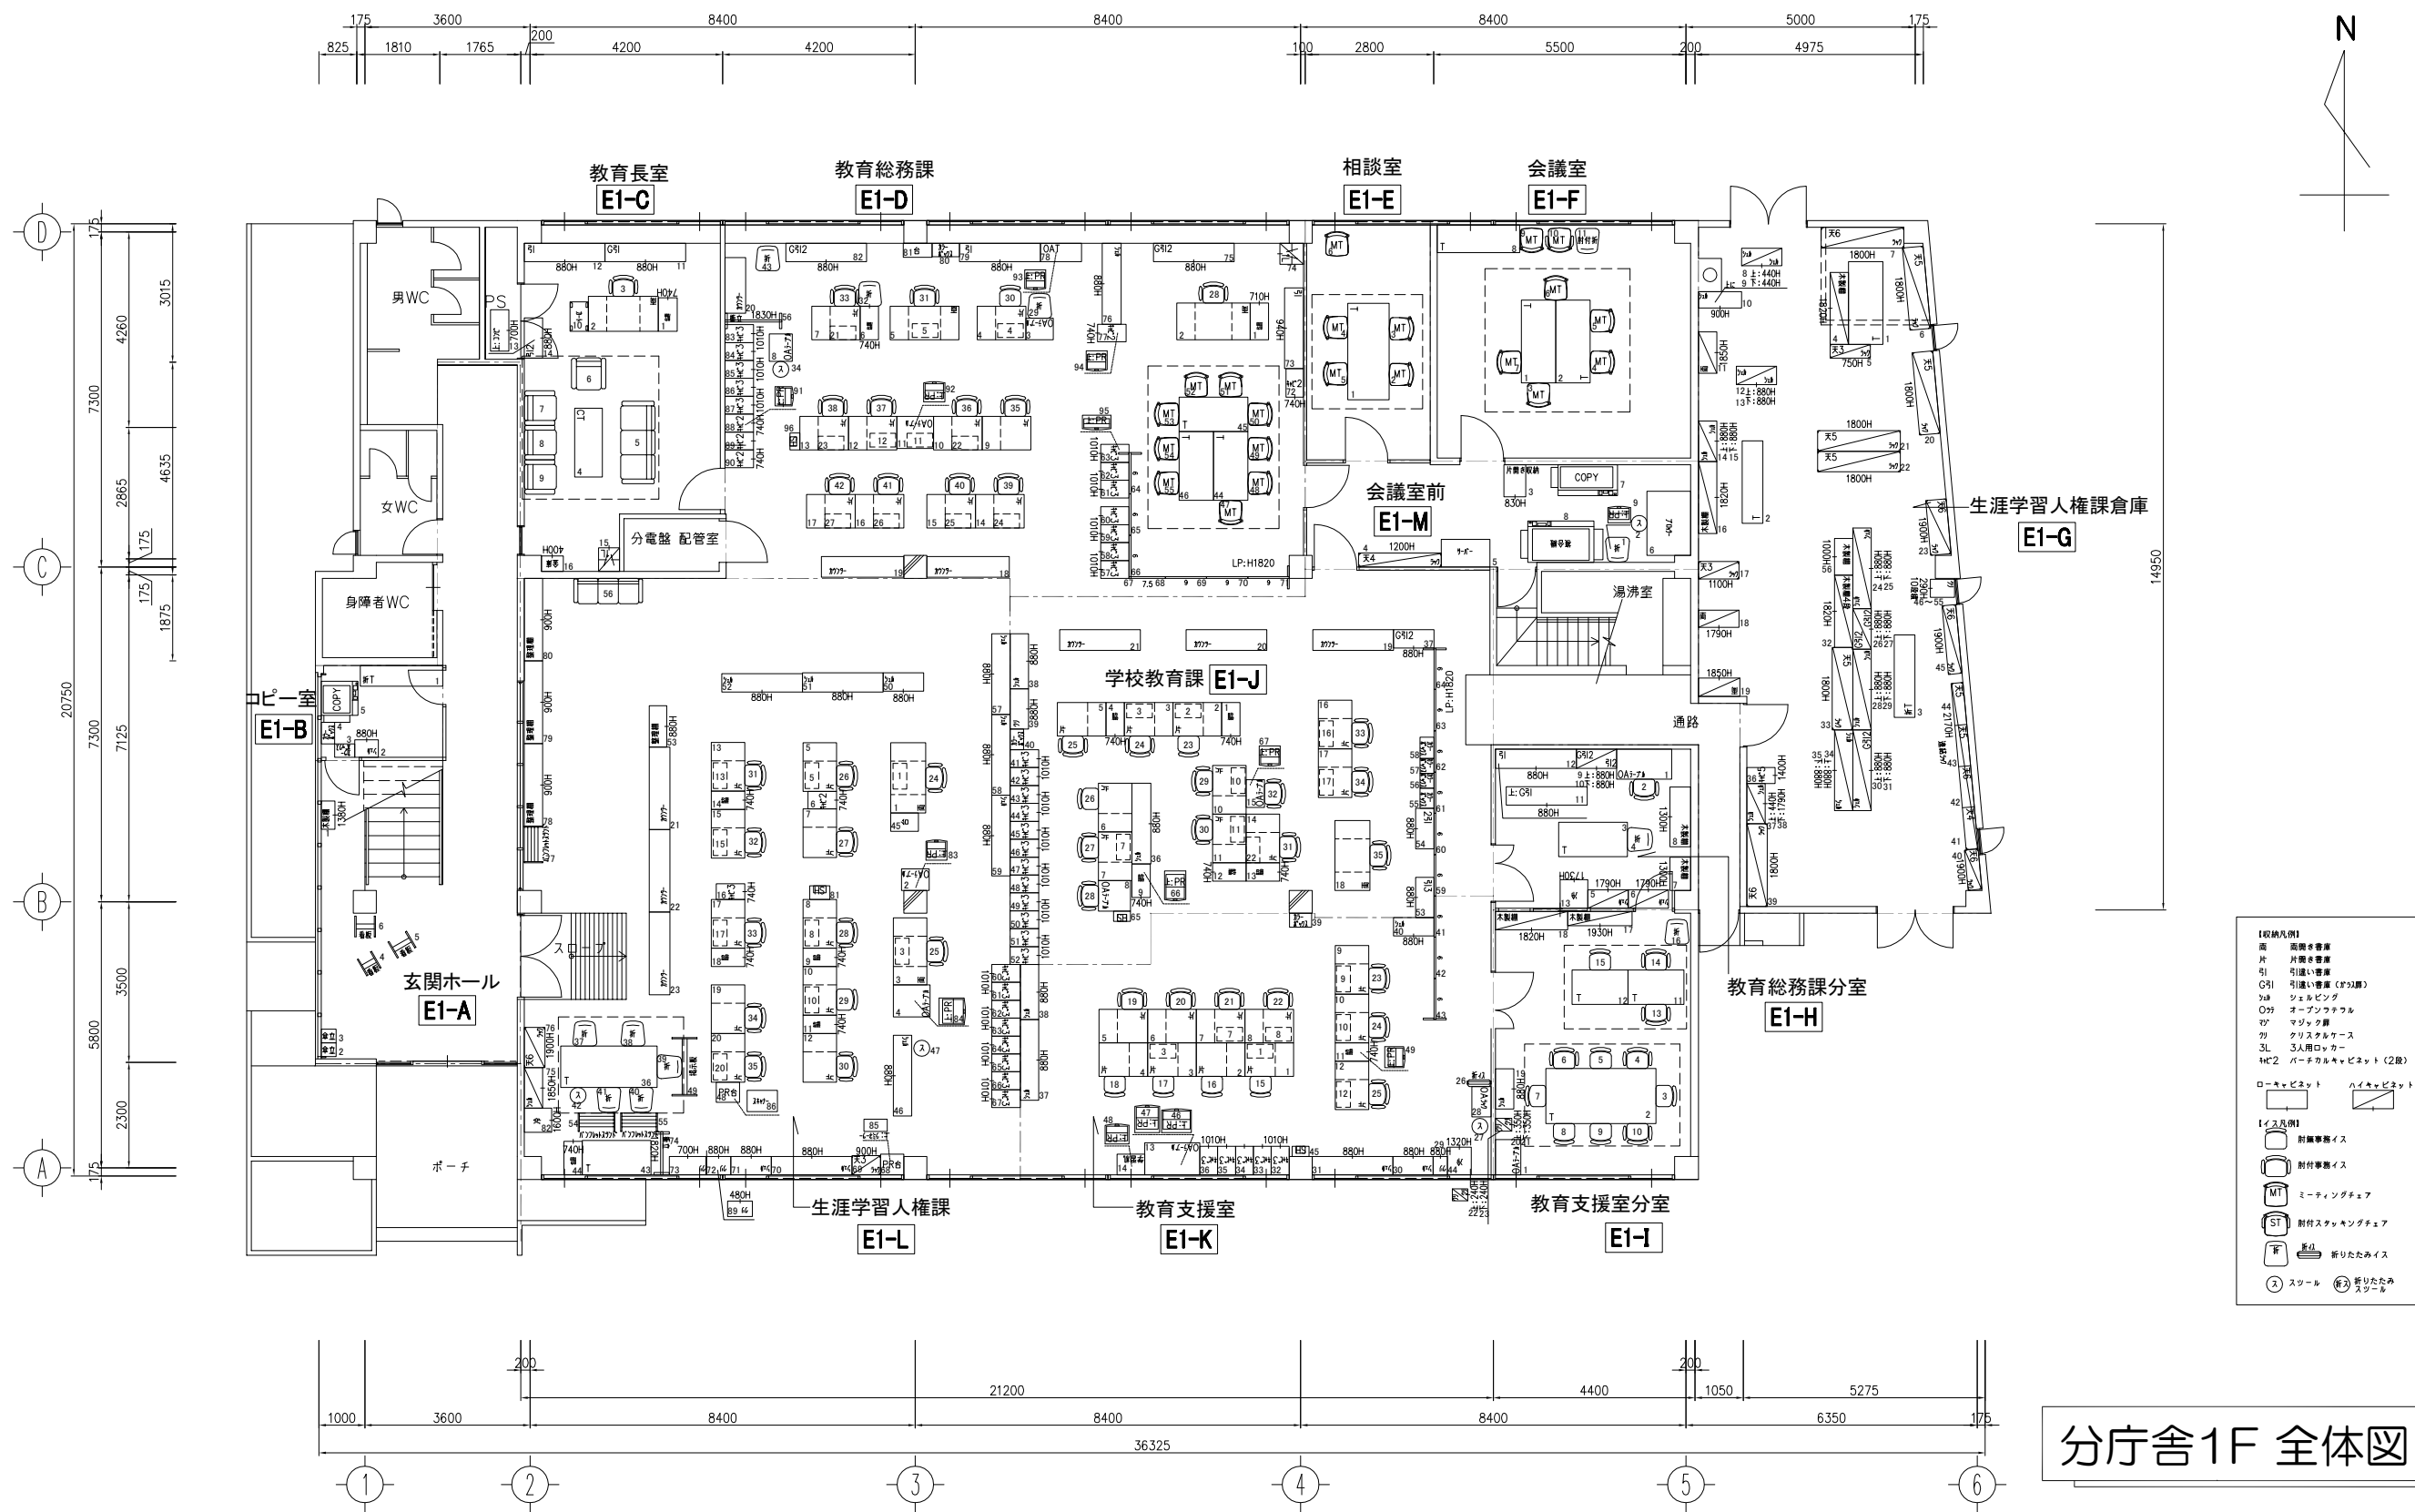



分庁舎1F 全体図

Okamura 株式会社オカムラ 高松支店	受領	検図	設計担当	営業担当	尺度 <A3> 1/150 設計年月日 2018/07/07	顧客名 徳島県 鳴門市 工事名 鳴門市庁舎オフィス環境等調査業務	殿	図面名称 現状レイアウト図 分庁舎 1階 図面番号	1 / 3
				押立 浩一					

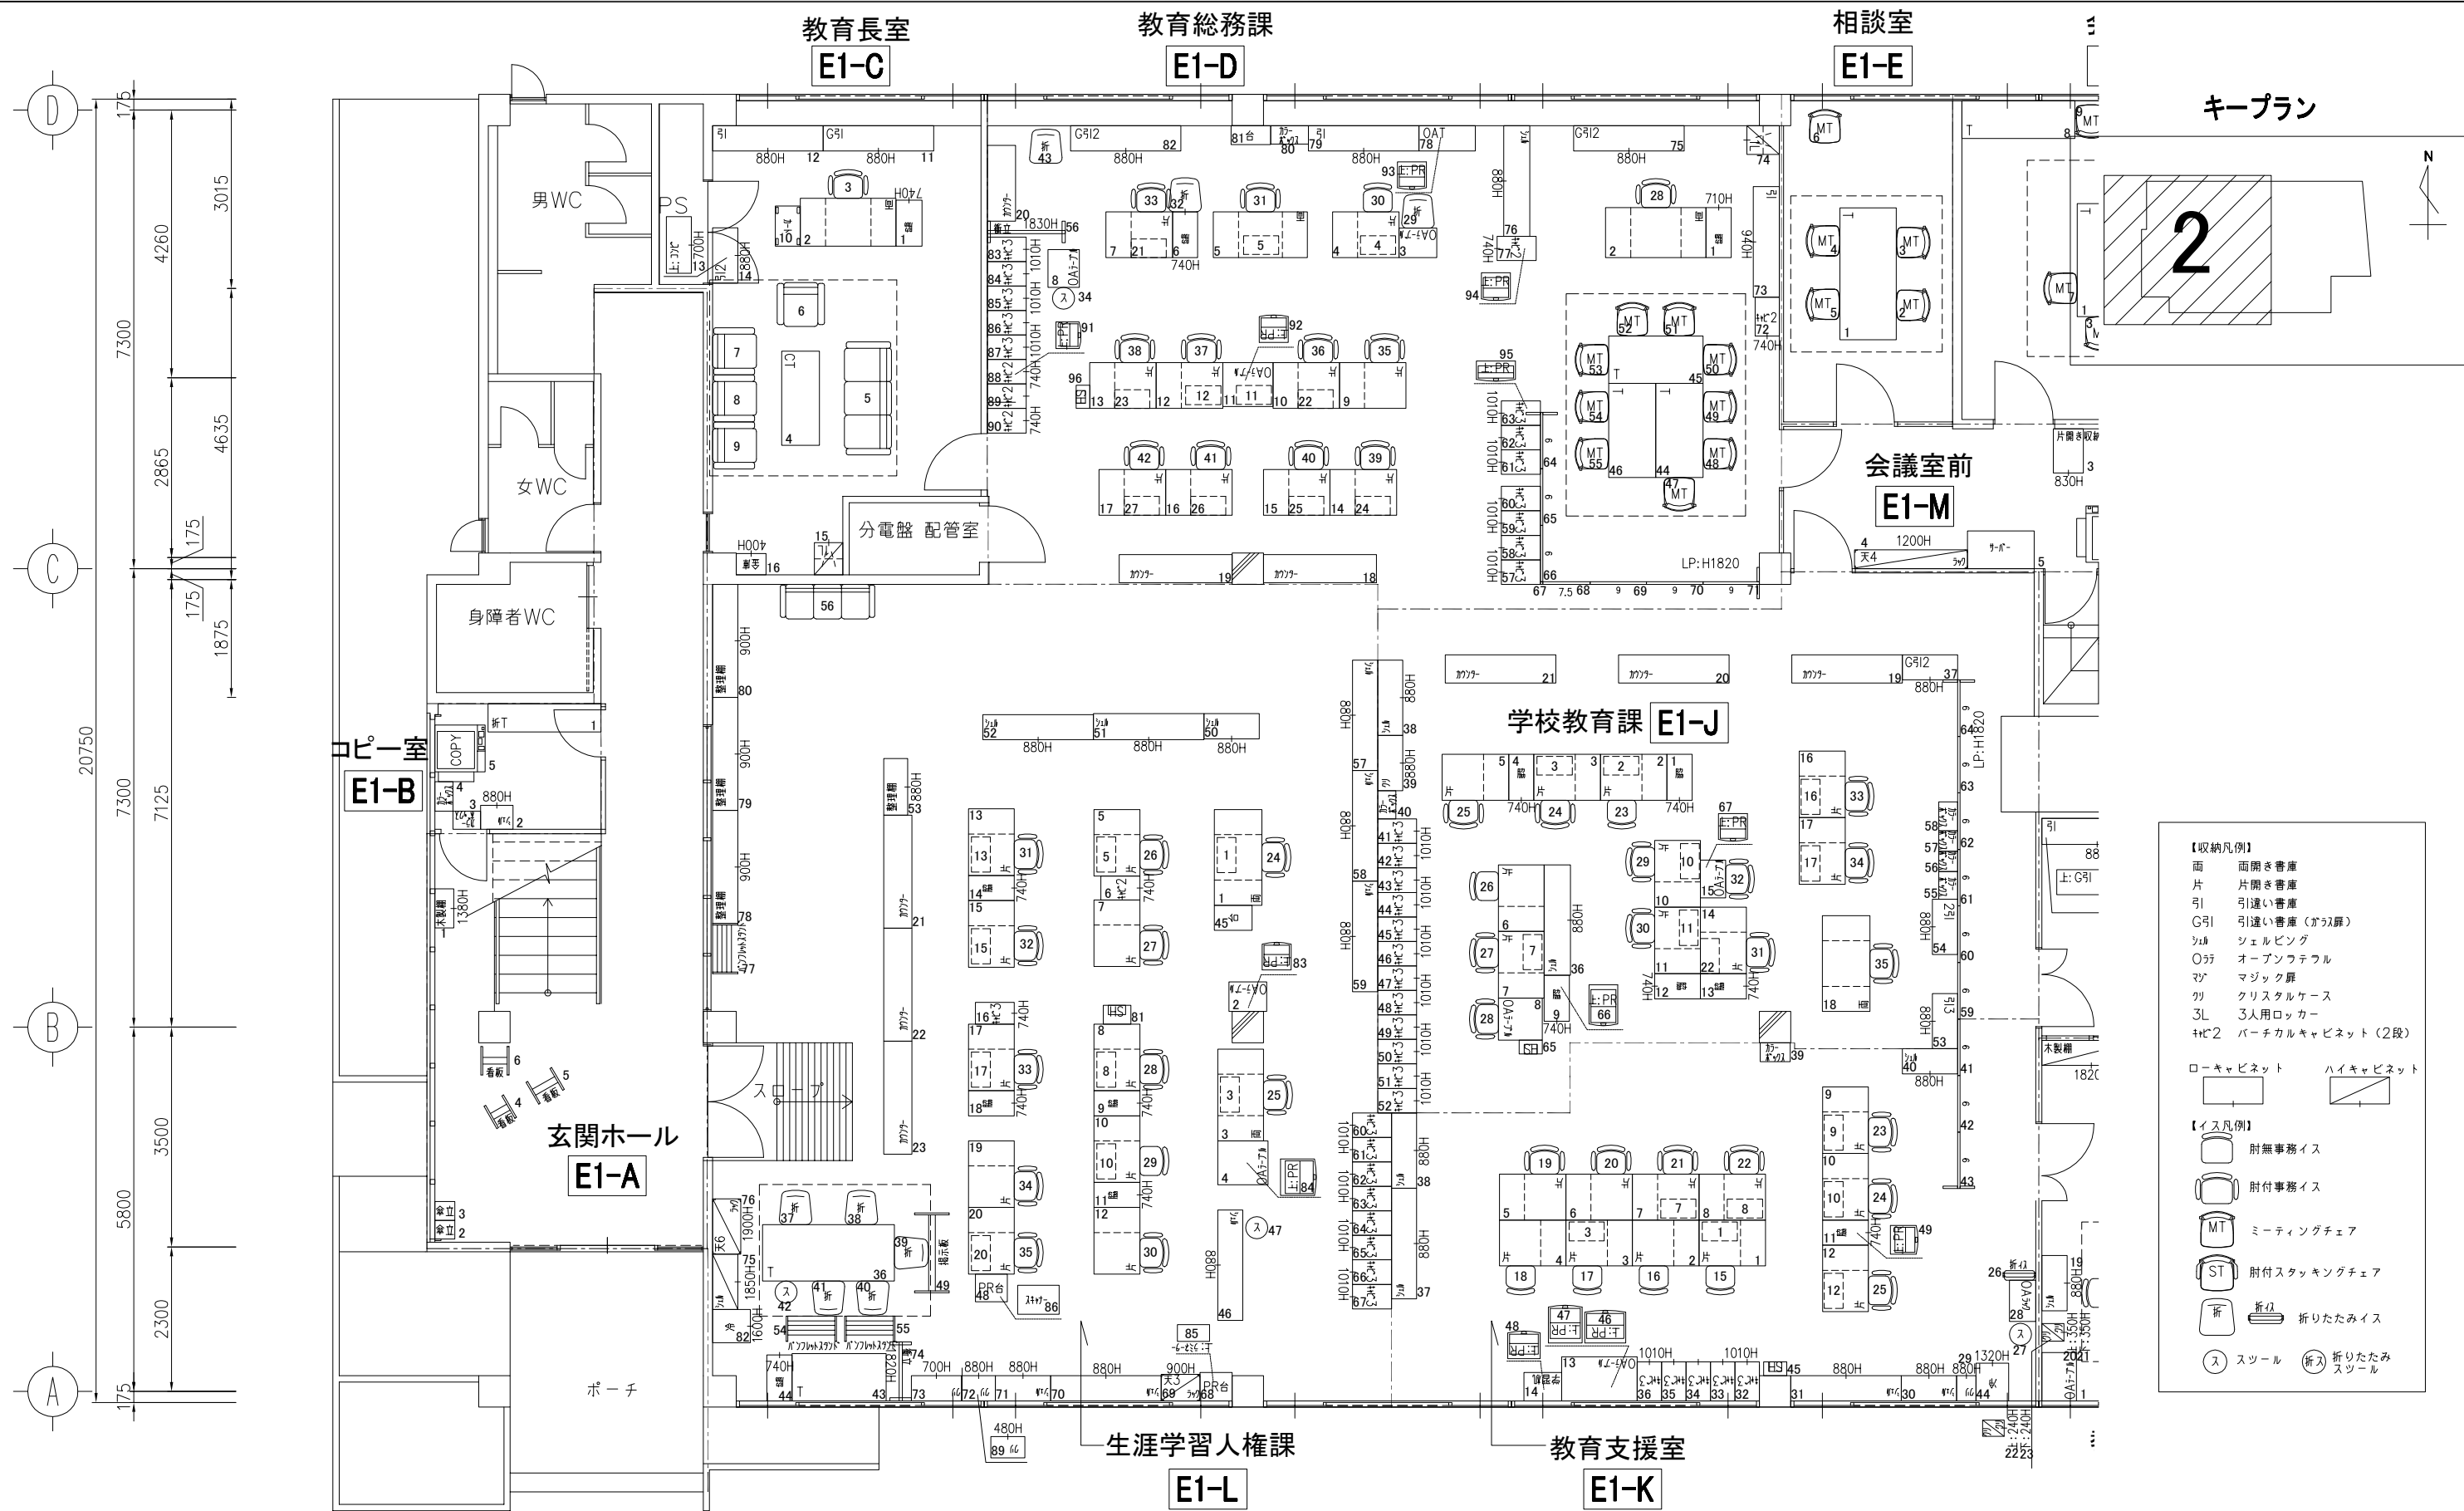


- 【収納凡例】
- 面 面開き書庫
  - 片 片開き書庫
  - 引 引違い書庫
  - G引 引違い書庫（ガラス扉）
  - シェ シェルビング
  - Oラ オープンラック
  - マ マジック扉
  - クリ クリスタルケース
  - 3L 3人用ロッカー
  - バ2 バーチカルキャビネット（2段）
- ローキャビネット      ハイキャビネット
- 【イス凡例】
- 肘無事務イス
  - 肘付事務イス
  - MT ミーティングチェア
  - ST 肘付スタッキングチェア
  - 折りたたみイス
  - ス スツール      折りたたみスツール

OKamura 株式会社オカムラ 高松支店	受領	検図	設計担当	営業担当	尺度 ＜A3＞ 1/100	顧客名 徳島県 鳴門市	殿	図面名称 現状レイアウト図 分庁舎 1階
				押立 浩一	設計年月日	工事名 鳴門市庁舎オフィス環境等調査業務		図面番号 2 / 3

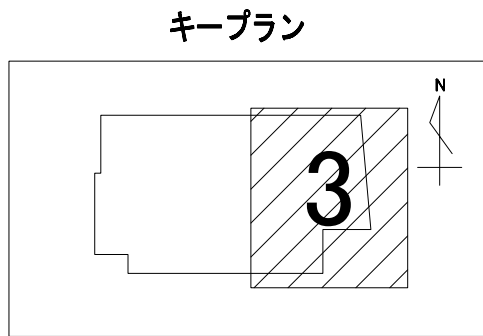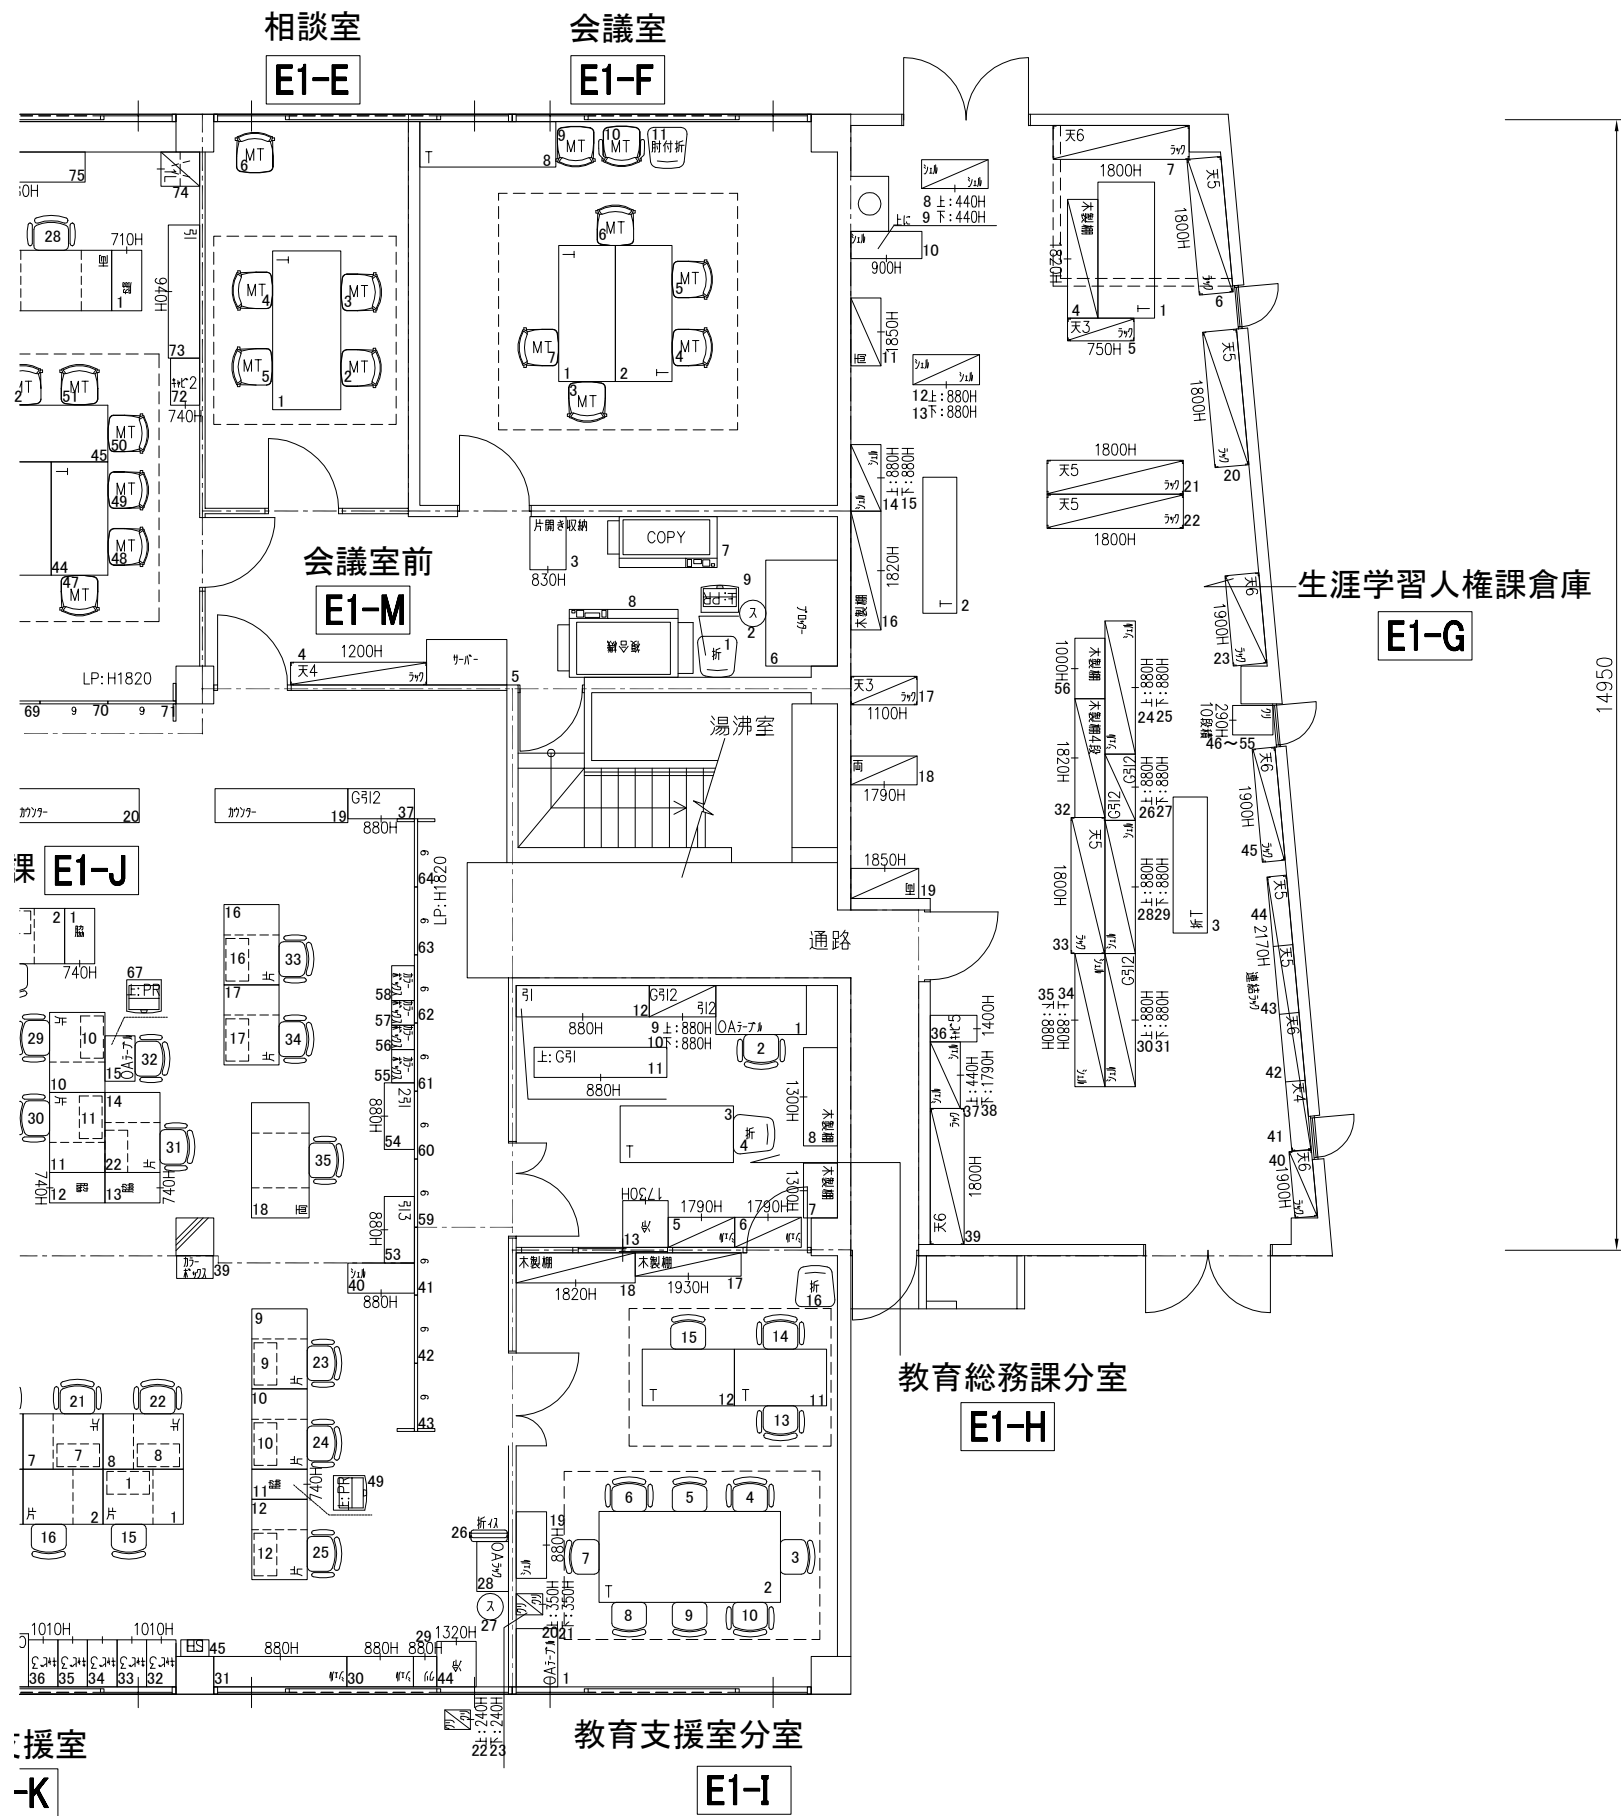

- 【収納凡例】
- 面 面開き書庫
  - 片 片開き書庫
  - 引 引違い書庫
  - G引 引違い書庫（ガラス扉）
  - シェ シェルビング
  - Oラ オープンラック
  - マ マジック扉
  - クリ クリスタルケース
  - 3L 3人用ロッカー
  - バ2 バーチカルキャビネット（2段）
- ローキャビネット      ハイキャビネット
- 【イス凡例】
- 肘無事務イス
  - 肘付事務イス
  - MT ミーティングチェア
  - ST 肘付スタッキングチェア
  - 折 折りたたみイス
  - ス スツール      折ス 折りたたみスツール



OKamura 株式会社オカムラ 高松支店	受領	検図	設計担当	営業担当 押立 浩一	尺度 <A3> 1/100	顧客名 徳島県 鳴門市 工事名 鳴門市庁舎オフィス環境等調査業務	殿	図面名称 現状レイアウト図 分庁舎 1階
					設計年月日			図面番号 3 / 3

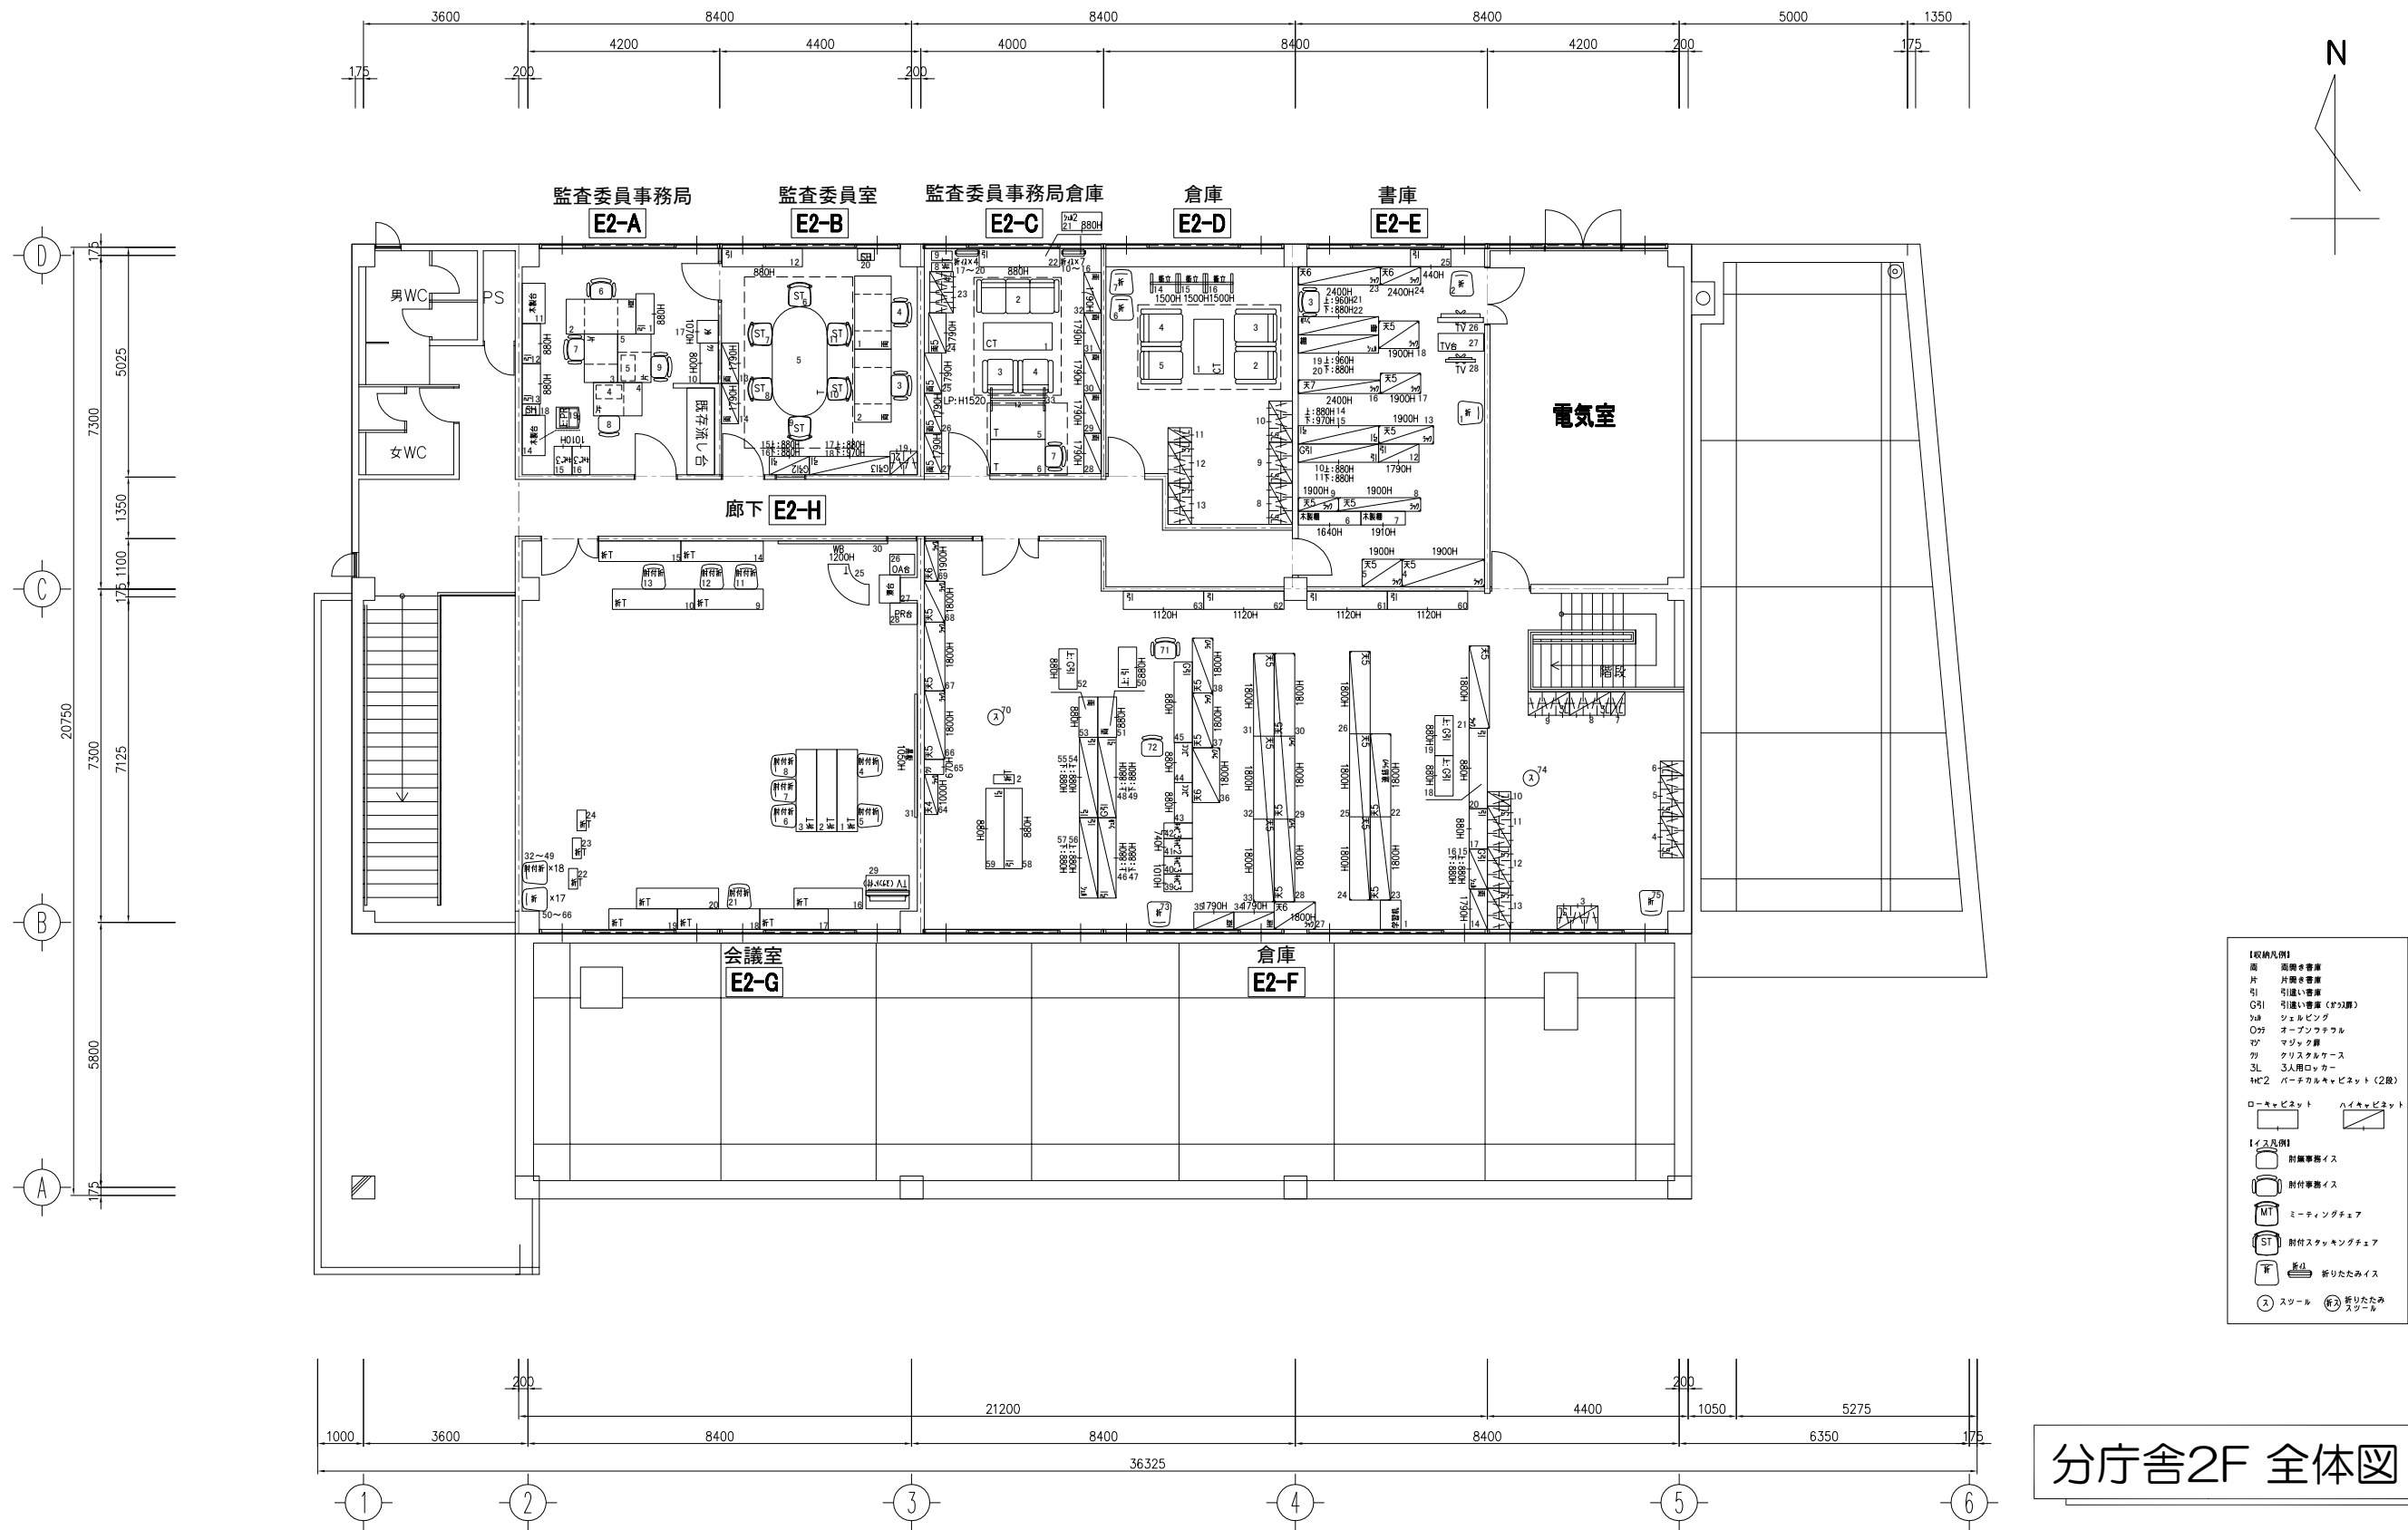

分庁舎2F 全体図

<div>OKamura</div> <div>株式会社オカムラ</div> <div>高松支店</div>	受領	検図	設計担当	営業担当	尺度 <A3> 1/150	顧客名 徳島県 鳴門市	殿	図面名称 現状レイアウト図 分庁舎 2階	
				押立 浩一	設計年月日 2018/07/07	工事名 鳴門市庁舎オフィス環境等調査業務		図面番号	1 / 2


キープラン

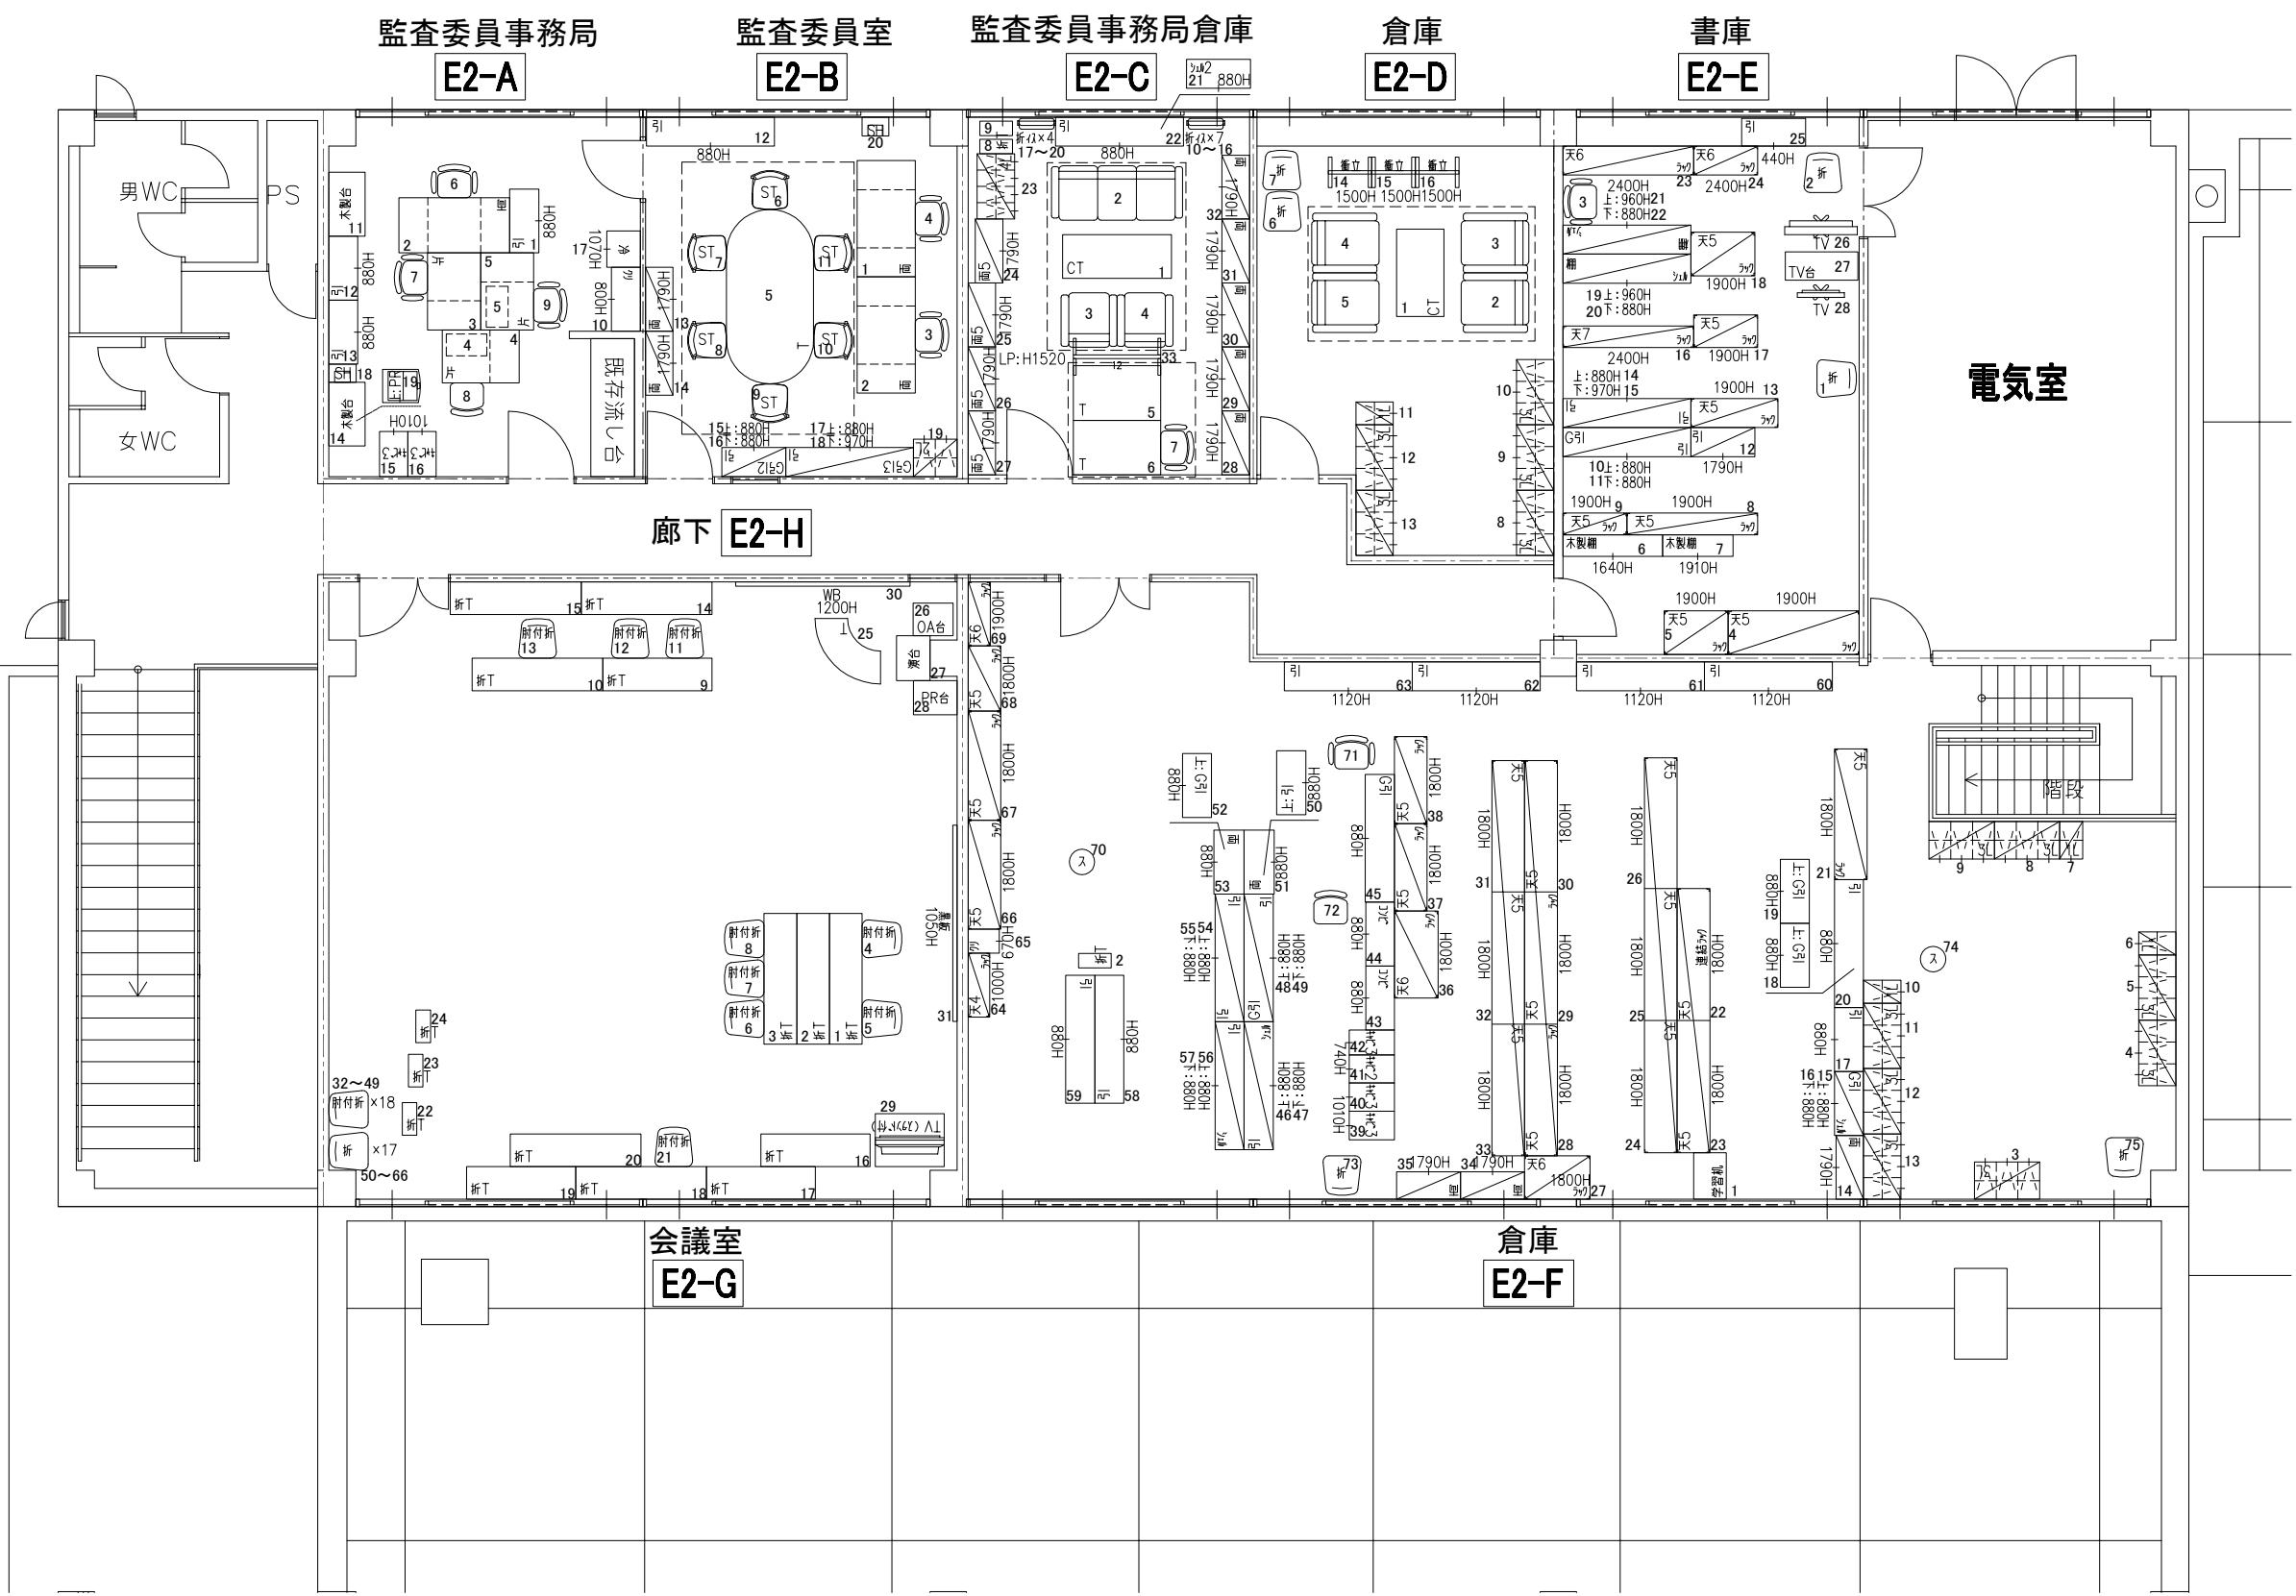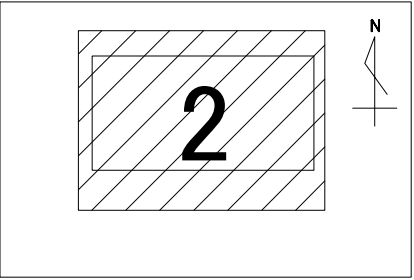

電気室

- 【収納凡例】
- 両 両開き書庫
  - 片 片開き書庫
  - 引 引違い書庫
  - G引 引違い書庫（ガラス扉）
  - シェ シェルビング
  - Oラ オープンラテフル
  - マ マジック扉
  - クリ クリスタルケース
  - 3L 3人用ロッカー
  - ※2 バーチカルキャビネット（2段）
- ローキャビネット      ハイキャビネット
- 【イス凡例】
- 肘無事務イス
  - 肘付事務イス
  - MT ミーティングチェア
  - ST 肘付スタッキングチェア
  - 折りたたみイス
  - 折りたたみイス
- （ス） スツール      （折ス） 折りたたみスツール


OKamura 株式会社オカムラ 高松支店	受領	検図	設計担当	営業担当	尺度 <A3> 1/100	顧客名 徳島県 鳴門市	殿	図面名称 現状レイアウト図 分庁舎 2階
				押立 浩一	設計年月日 2018/07/07	工事名 鳴門市庁舎オフィス環境等調査業務		図面番号 2 / 2

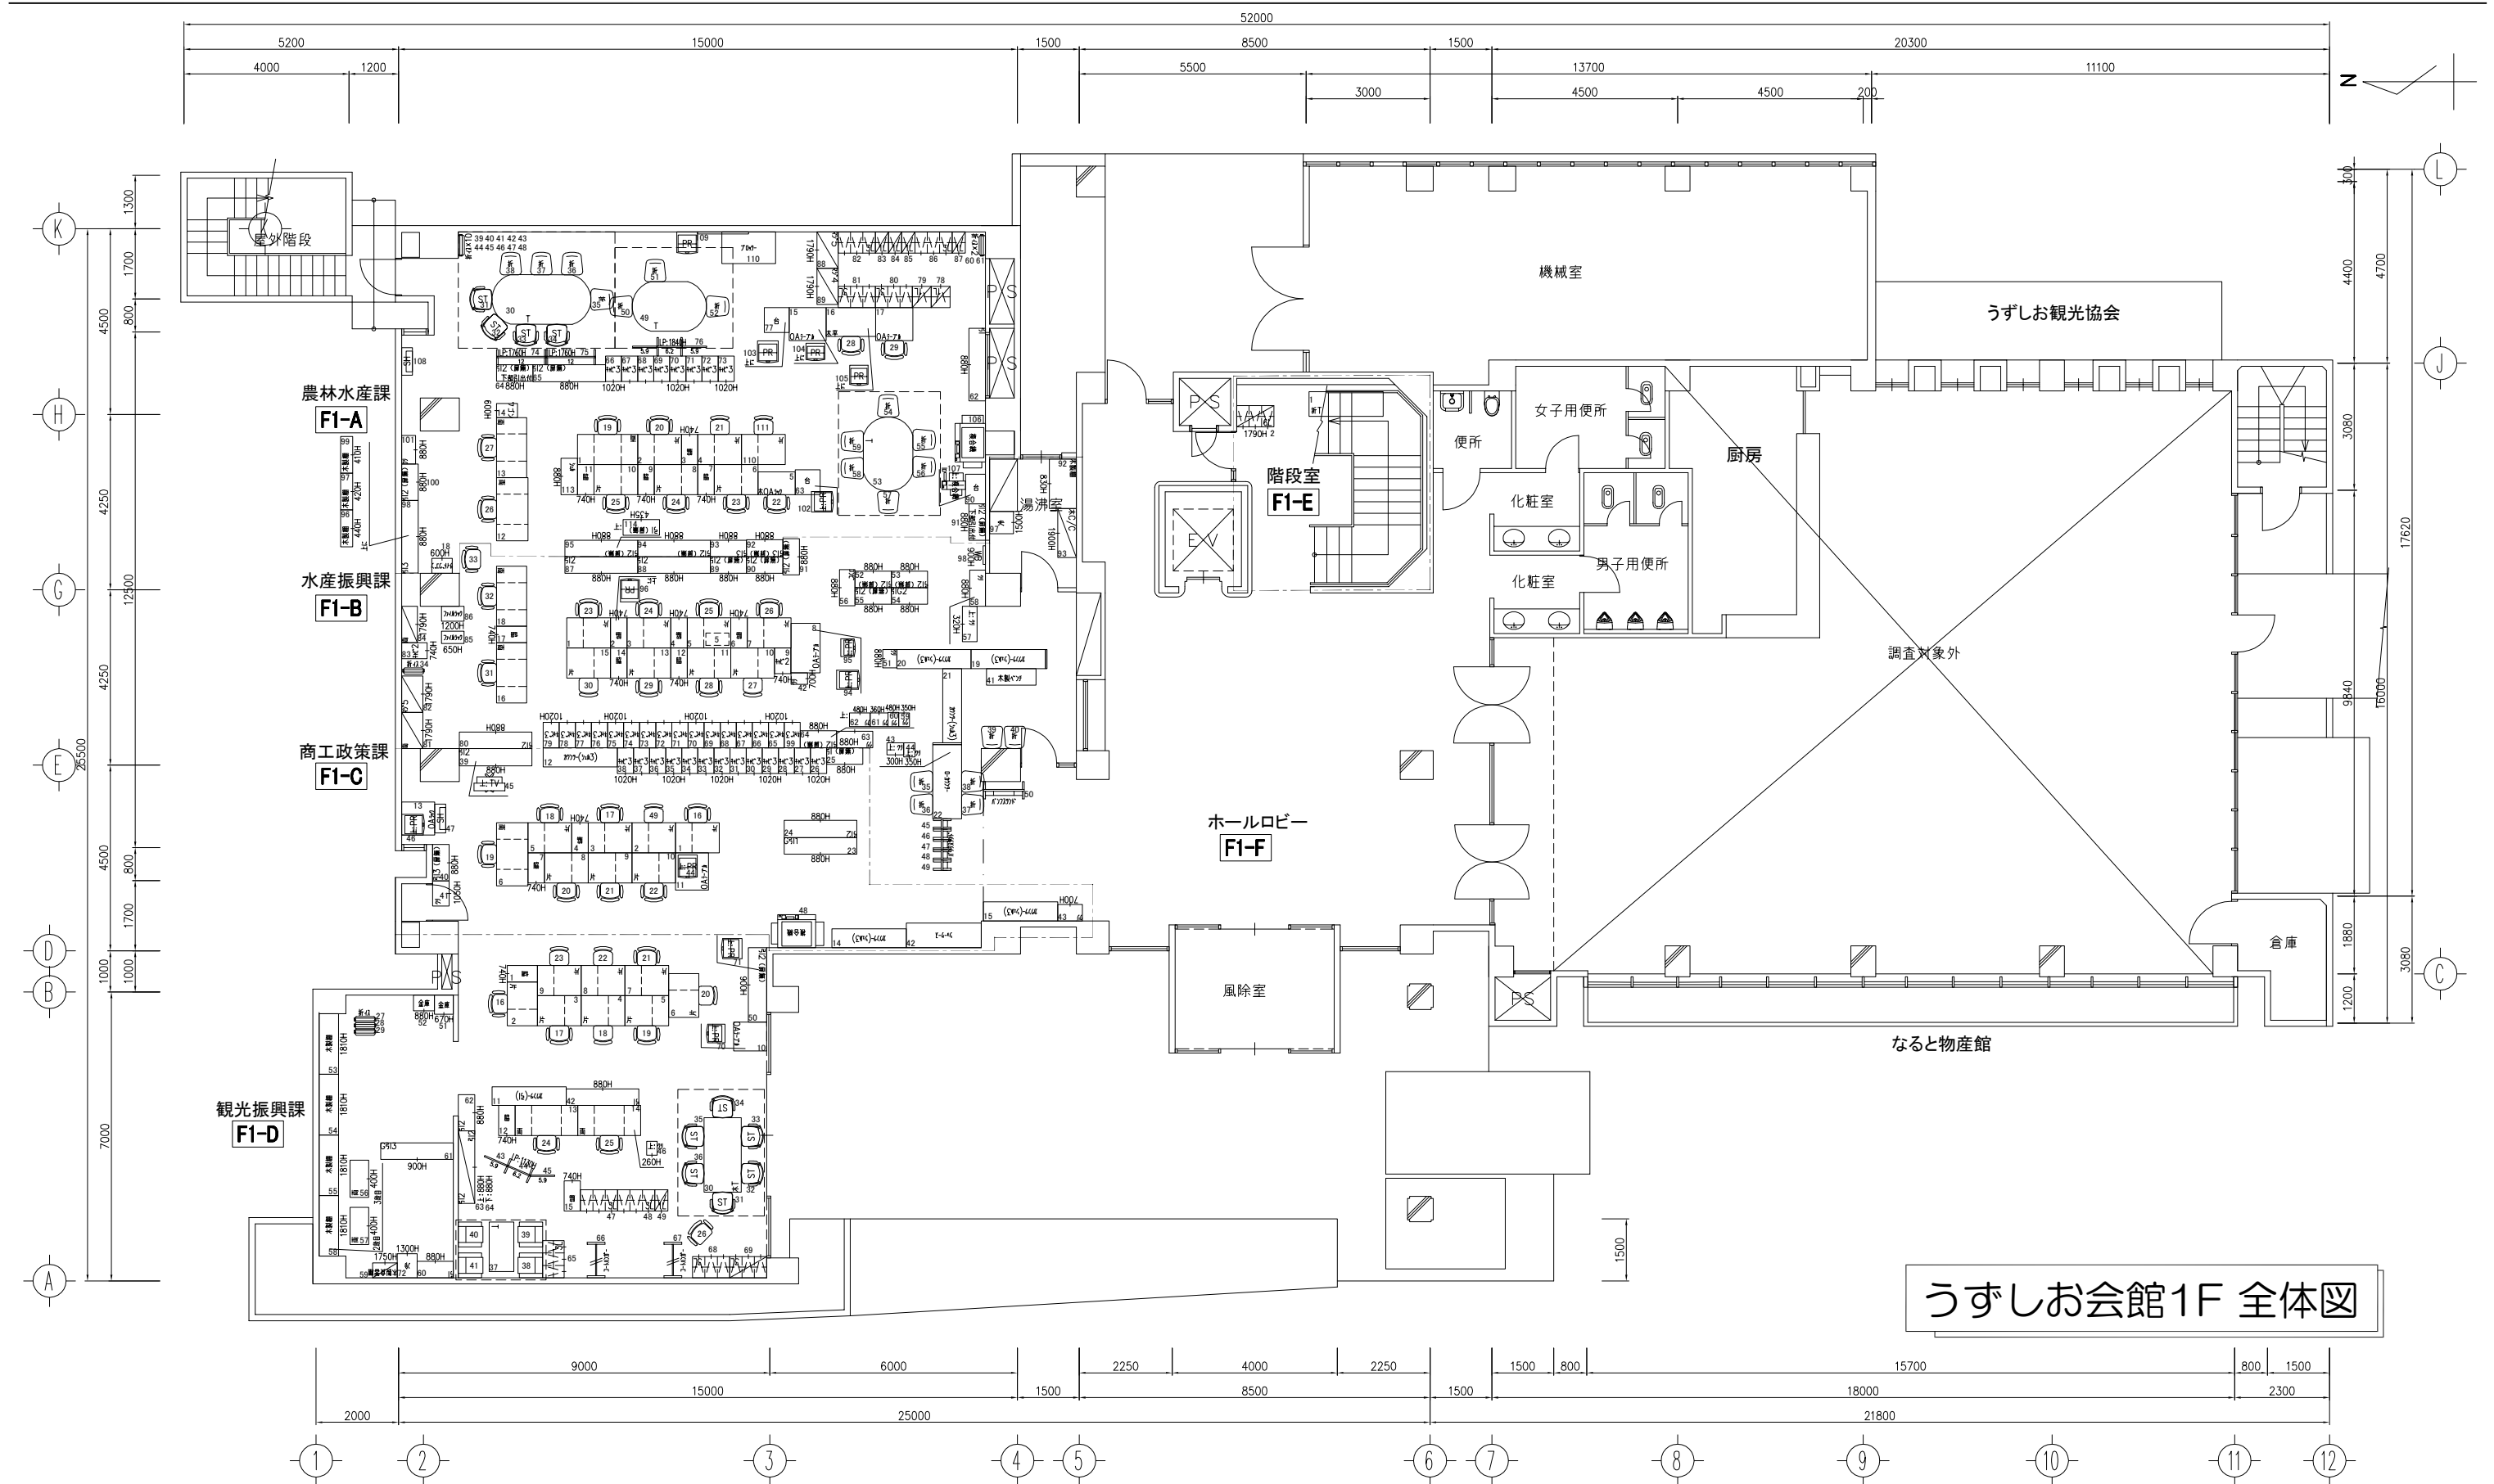

うずしお会館1F 全体図

OKamura 株式会社オカムラ 高松支店	受領	検図	設計担当	営業担当	尺度 <A3> 1/150 設計年月日 2018/07/07	顧客名 徳島県 鳴門市 工事名 鳴門市庁舎オフィス環境等調査業務	殿	図面名称 現状レイアウト図 うずしお会館 1階 図面番号	1 / 3
				押立 浩一					



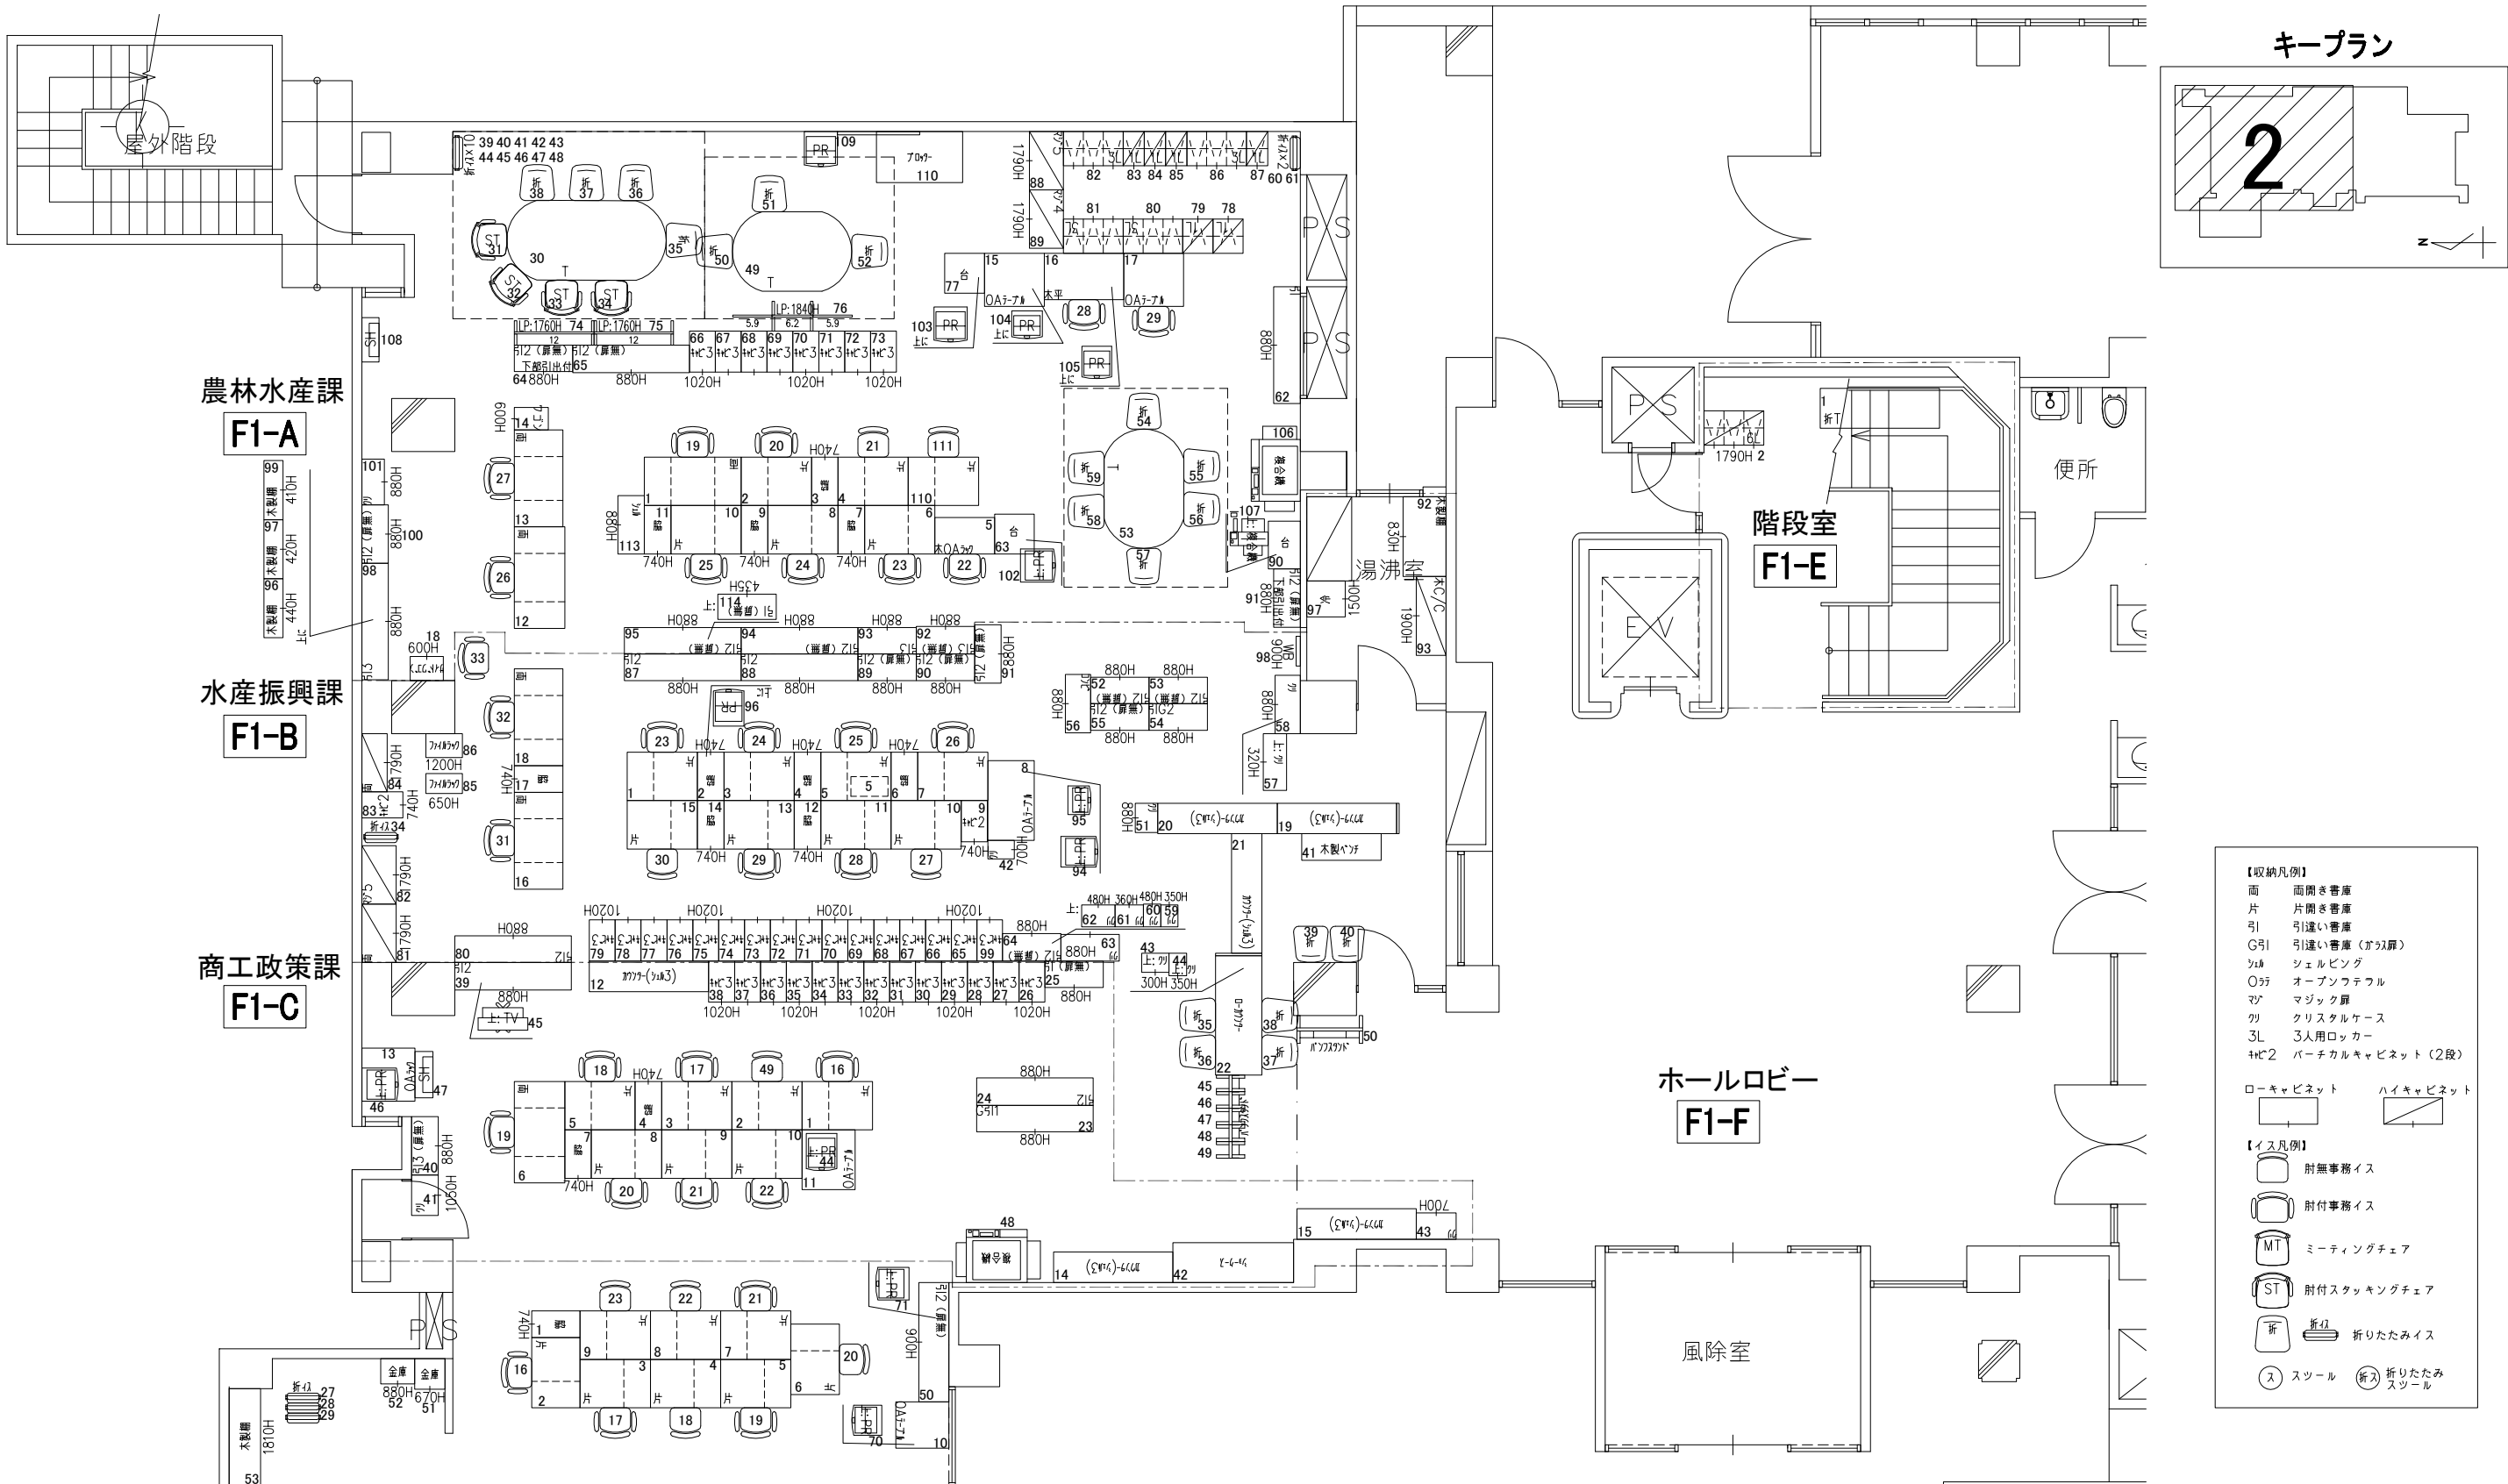

OKamura

株式会社オカムラ

高松支店

受領

検図

設計担当

営業担当

押立 浩一

尺度

1/100

設計年月日

2018/07/07

顧客名

徳島県 鳴門市

殿

工事名


鳴門市庁舎オフィス環境等調査業務

図面名称


現状レイアウト図 うずしお会館 1階

図面番号


2 / 3

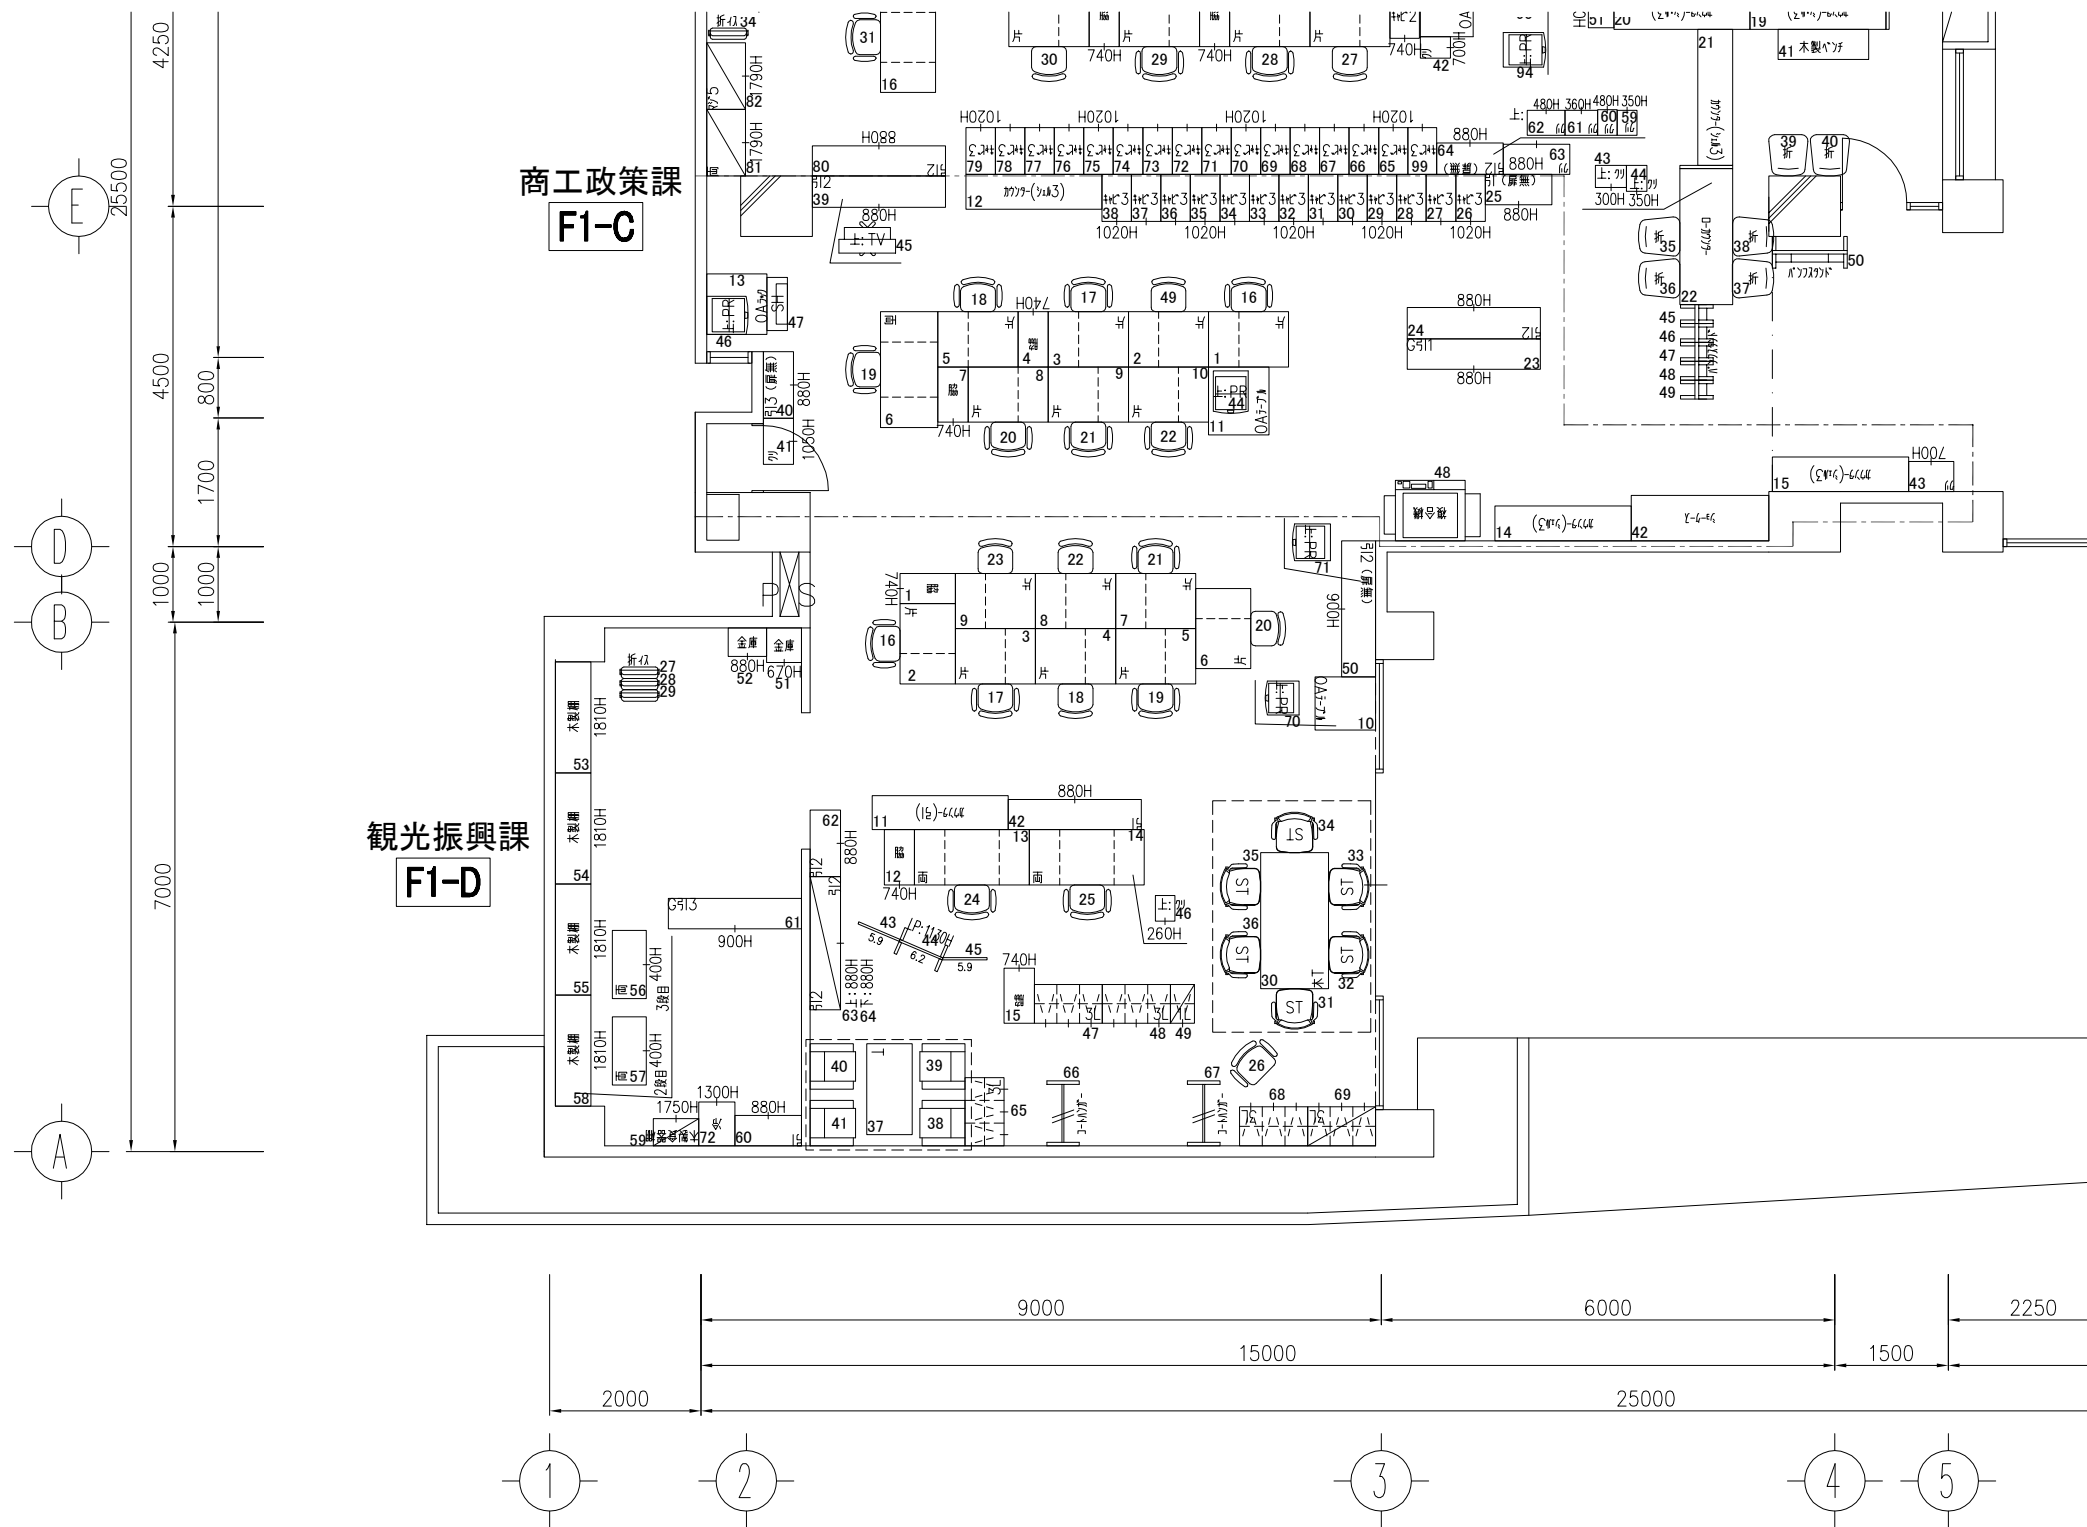

キープラン

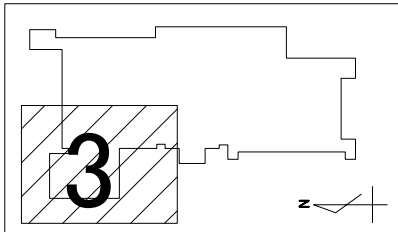


- 【収納凡例】
- 面 面開き書庫
  - 片 片開き書庫
  - 引 引違い書庫
  - G引 引違い書庫（ガラス扉）
  - シェ シェルビング
  - Oワ オープンワフル
  - マ マジック扉
  - クリ クリスタルケース
  - 3L 3人用ロッカー
  - HC2 パーチカルキャビネット（2段）

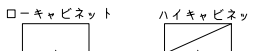



- 【イス凡例】
- 耐無事務イス
  - 耐付事務イス
  - MT ミーティングチェア
  - ST 耐付スタッキングチェア
  - 折 折りたたみイス
  - ス スツール
  - 折ス 折りたたみスツール

OKamura 株式会社オカムラ 高松支店	受領	検図	設計担当	営業担当	尺度 <A3> 1/100	顧客名 徳島県 鳴門市	殿	図面名称 現状レイアウト図 うずしお会館 1階	
				押立 浩一	設計年月日 2018/07/07	工事名 鳴門市庁舎オフィス環境等調査業務		図面番号	3 / 3

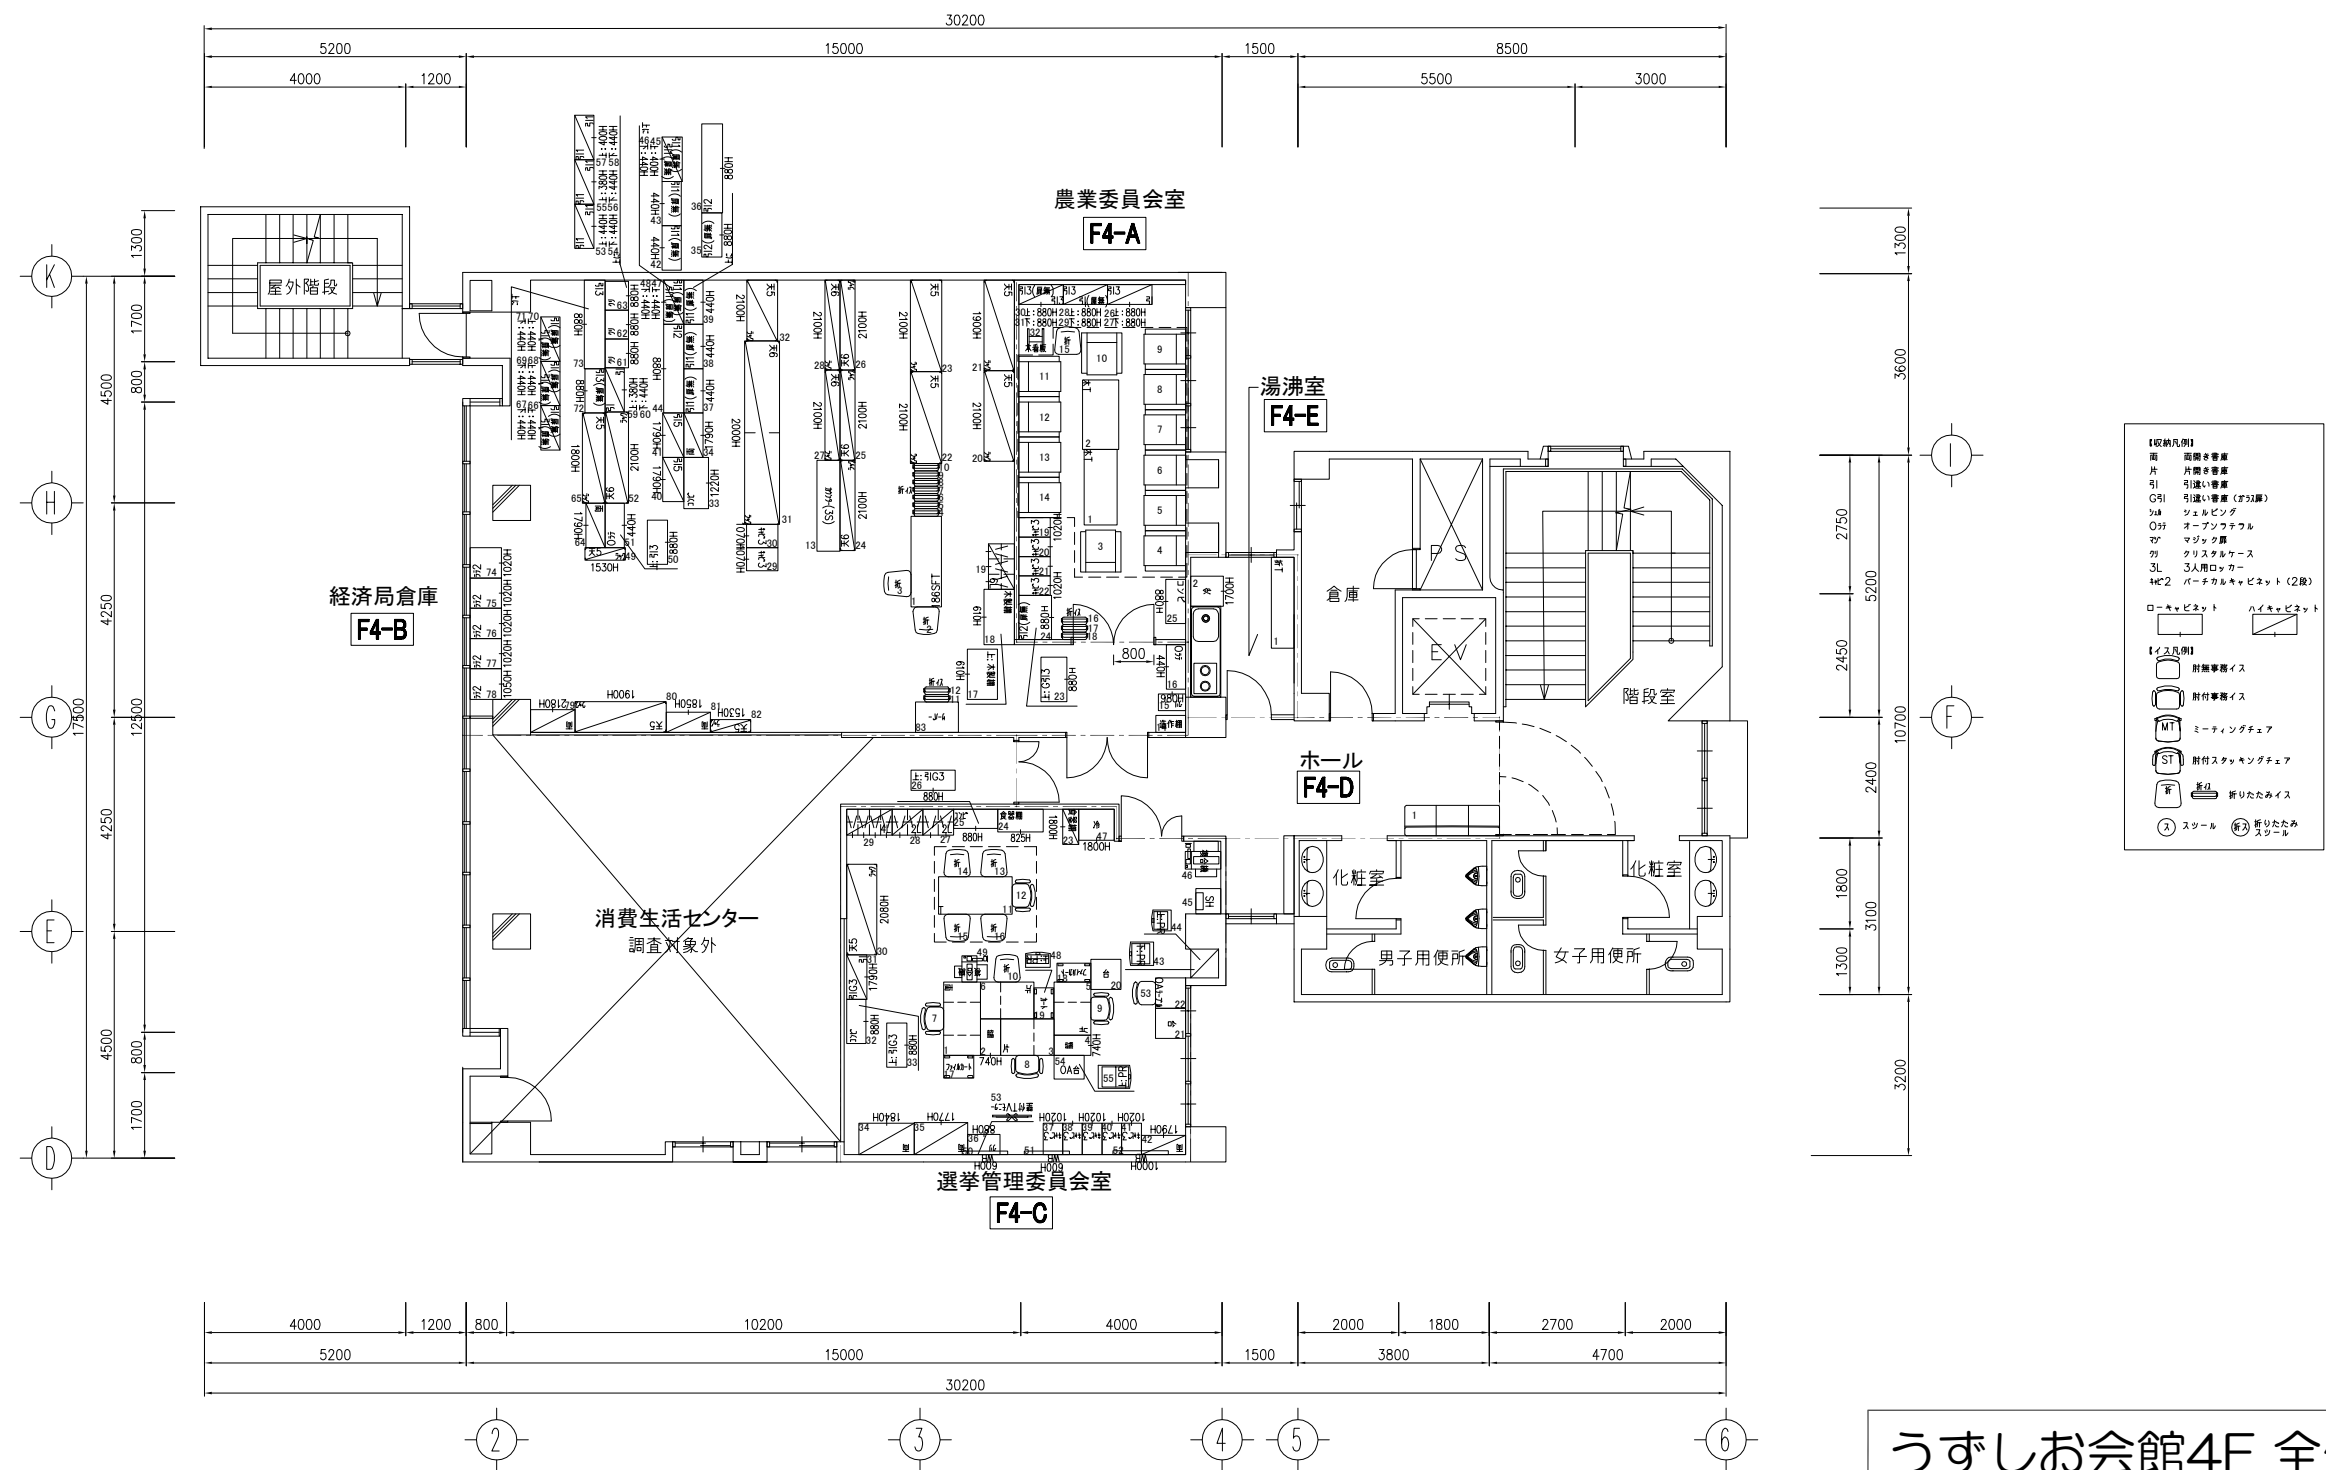

うずしお会館4F 全体図

<div>OKamura</div> <div>株式会社オカムラ 高松支店</div>	受領	検図	設計担当	営業担当	尺度 1/150	顧客名 徳島県 鳴門市 殿	図面名称 現状レイアウト図 うずしお会館 4階	
				押立 浩一	設計年月日 2018/07/07	工事名 鳴門市庁舎オフィス環境等調査業務	図面番号	1 / 2

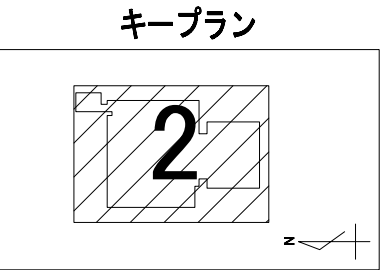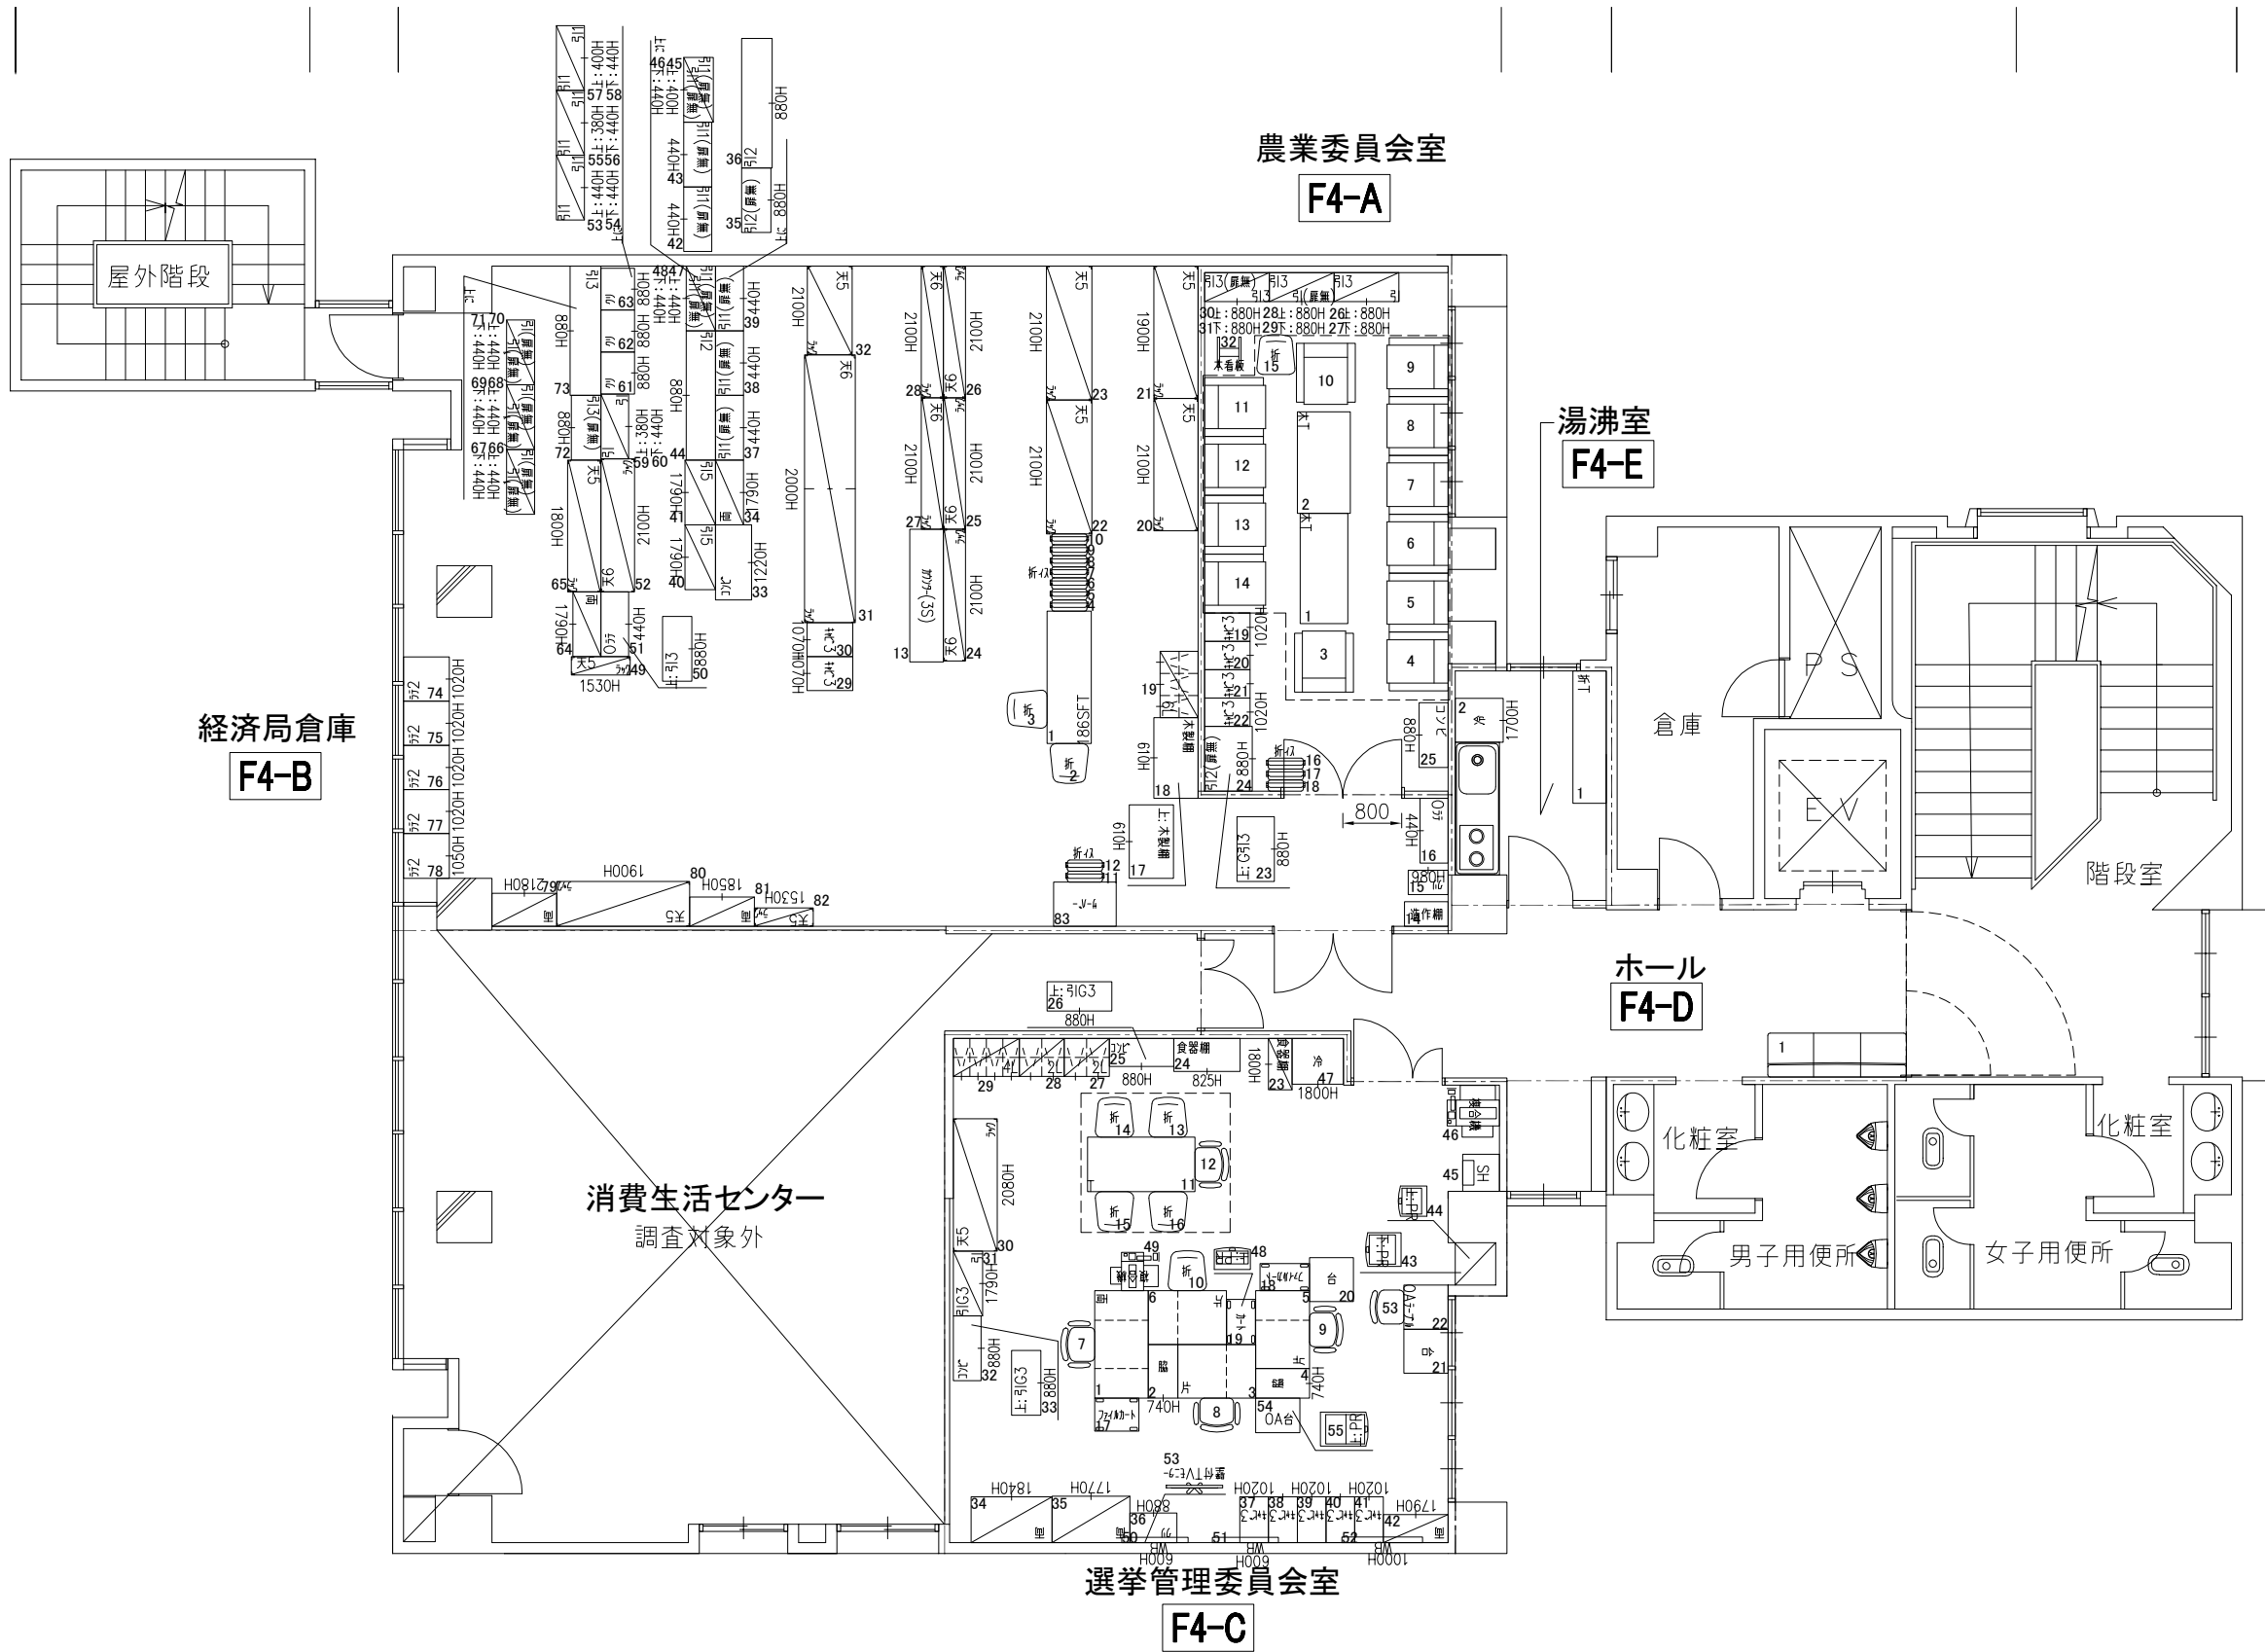

- 【収納凡例】
- 面 面開き書庫
  - 片 片開き書庫
  - 引 引違い書庫
  - G引 引違い書庫（ガラス扉）
  - シェ シェルビング
  - Oワ オープンワフル
  - マ マジック扉
  - クリ クリスタルケース
  - 3L 3人用ロッカー
  - HC2 パーチカルキャビネット（2段）
- ローキャビネット ハイキャビネット
- 【イス凡例】
- 耐無事務イス
  - 耐付事務イス
  - MT ミーティングチェア
  - ST 耐付スタッキングチェア
  - 折 折りたたみイス
  - ス スツール
  - 折ス 折りたたみスツール

<div>OKamura</div> <div>株式会社オカムラ</div> <div>高松支店</div>	受領	検図	設計担当	営業担当	尺度 1/100	顧客名 徳島県 鳴門市 殿	図面名称 現状レイアウト図 うずしお会館 4階	
				押立 浩一	設計年月日 2018/07/07	工事名 鳴門市庁舎オフィス環境等調査業務	図面番号	2 / 2




【収納凡例】

両 両開き書庫  
片 片開き書庫  
引 引違い書庫  
G引 引違い書庫（ガラス扉）  
シェ シェルビング  
Oカ オープンラック  
マジ マジック扉  
クリ クリスタルケース  
3L 3人用ロッカー  
バチ バチカルキャビネット（2段）

ローキャビネット      ハイキャビネット

【イス凡例】

肘無事務イス  
肘付事務イス  
MT ミーティングチェア  
ST 肘付スタッキングチェア  
折 折りたたみイス  
スツール      折りたたみスツール

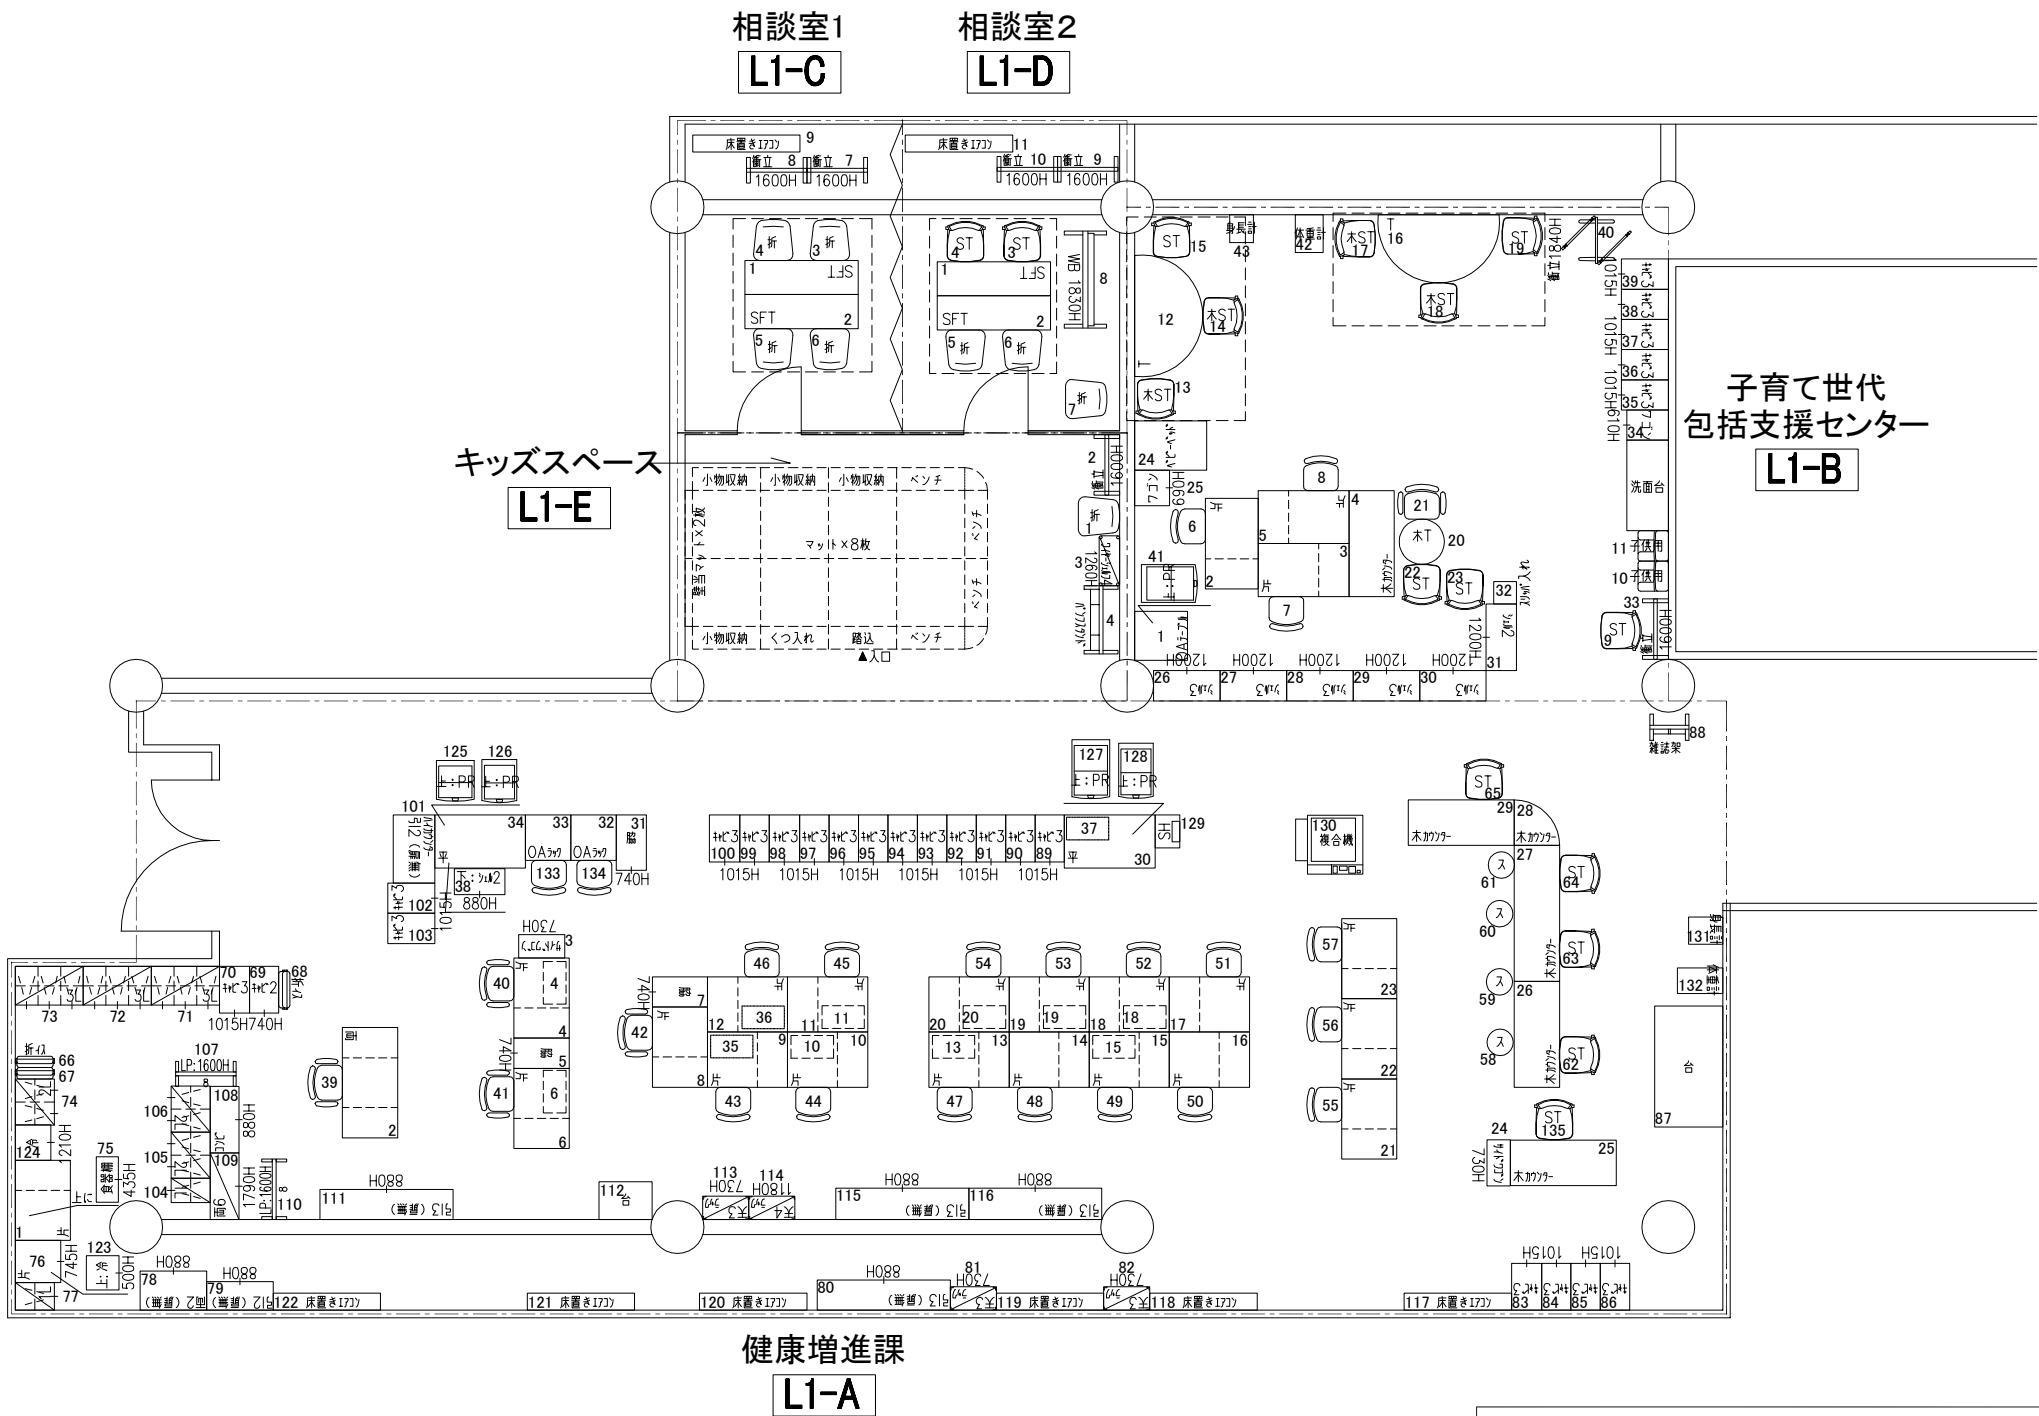

健康福祉交流センター1F (対象エリアのみ)

OKamura 株式会社オカムラ 高松支店	受領	検図	設計担当	営業担当	尺度 <A3> 1/100	顧客名 徳島県 鳴門市	殿	図面名称 現状レイアウト図 健康福祉交流センター 1階
				押立 浩一	設計年月日 2018/07/07	工事名 鳴門市庁舎オフィス環境等調査業務		図面番号 1 / 1