



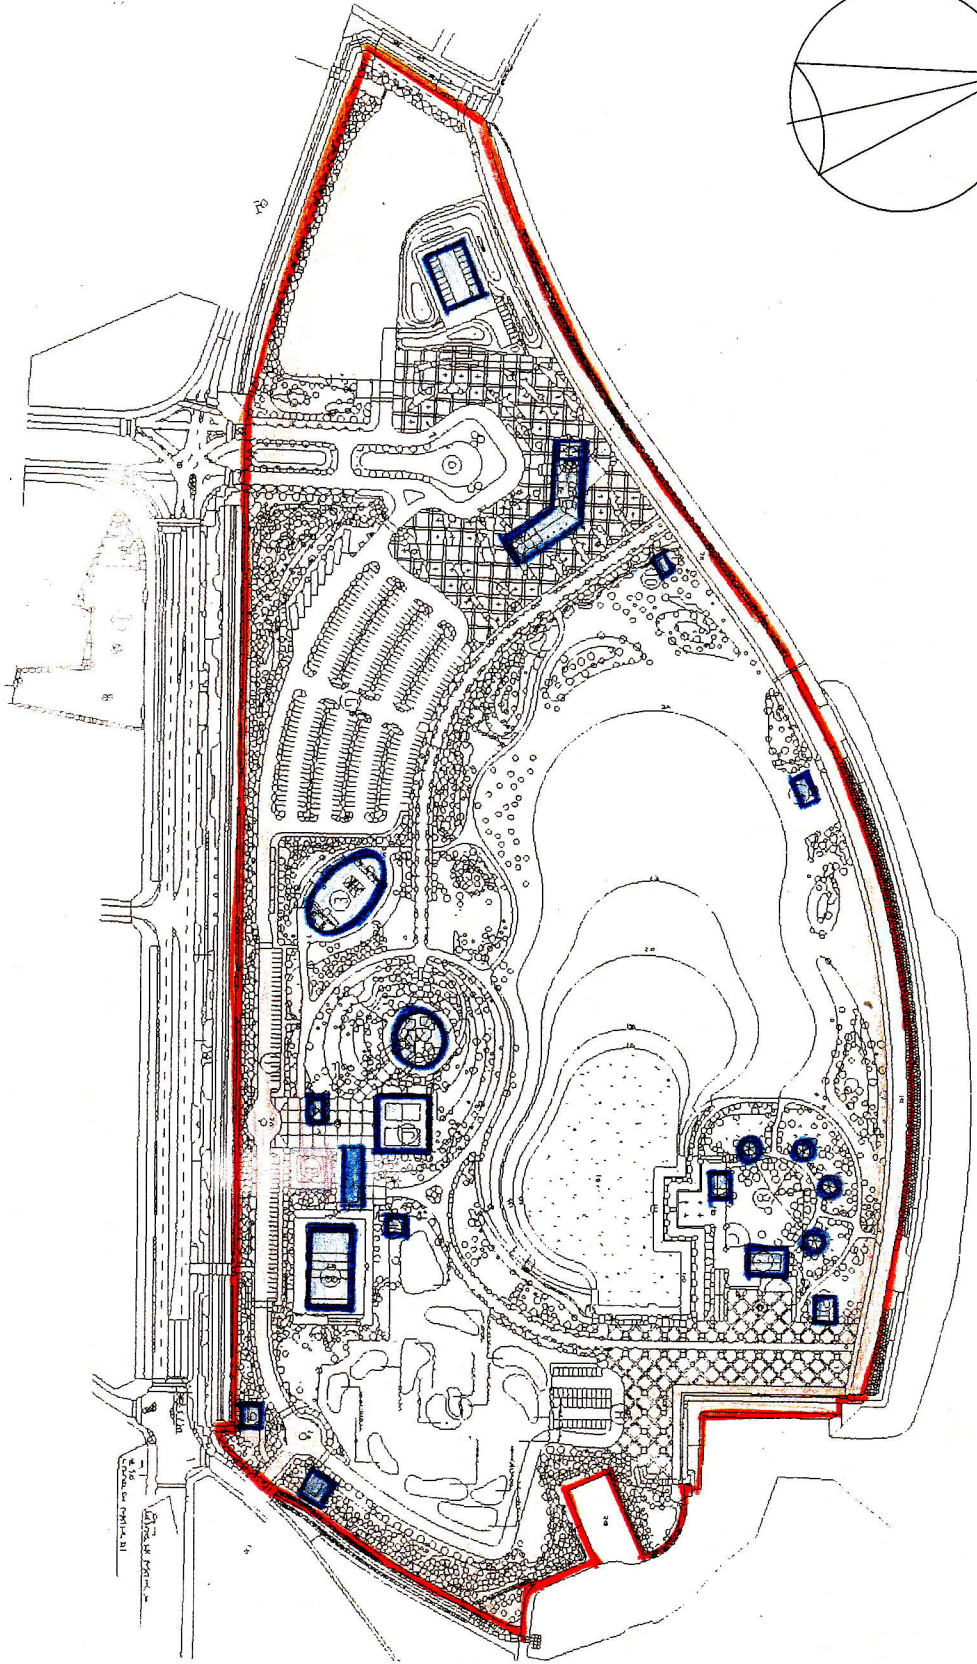

鳴門ウチノ海総合公園平面図 1/4000

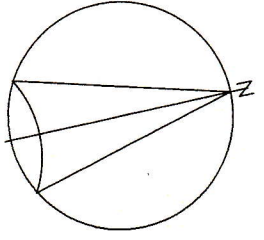

-  土木設備清掃委託箇所
-  建築設備清掃委託箇所