



舗装復旧平面図(1/3) S=1:500

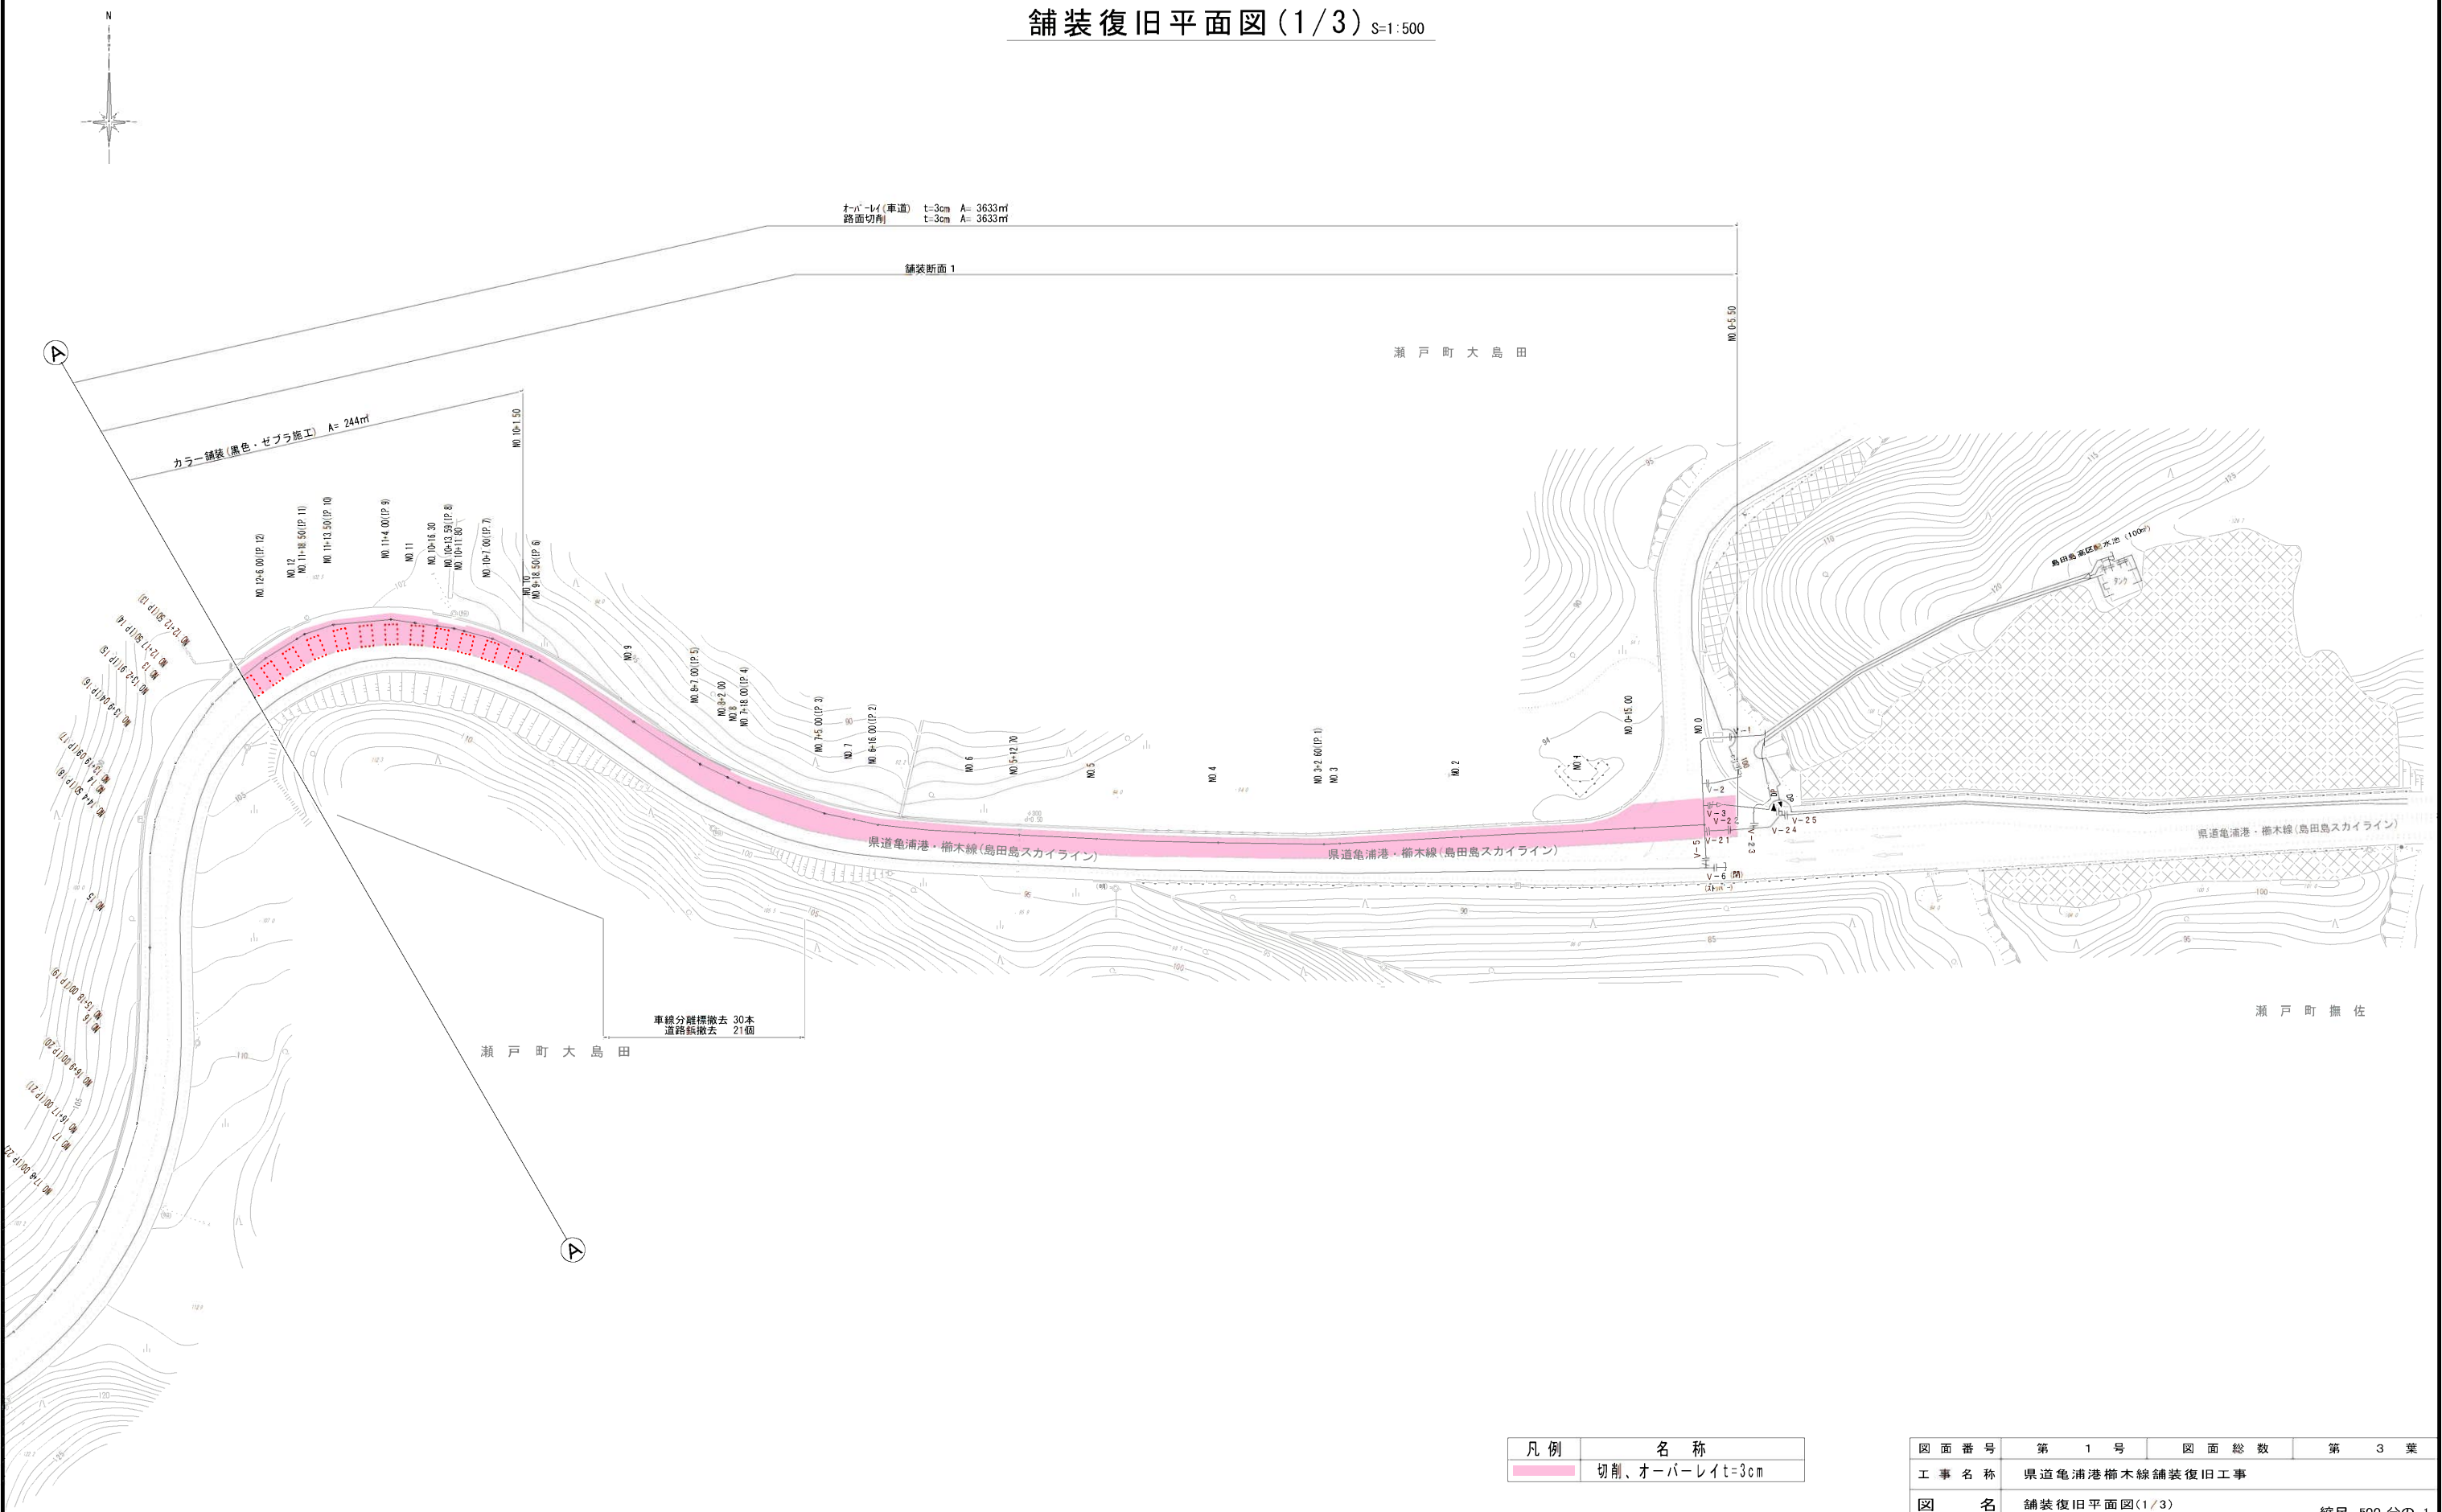

凡例	名称
	切削、オーバーレイt=3cm

図面番号	第 1 号	図面総数	第 3 葉
工事名称	県道亀浦港榎木線舗装復旧工事		
図名	舗装復旧平面図(1/3)		
作成年度	令和 6 年度	所属年度	令和 6 年度
係員	課長	副課長	係長
鳴門市企業局水道事業課			

舗装復旧平面図(2/3) S=1:500

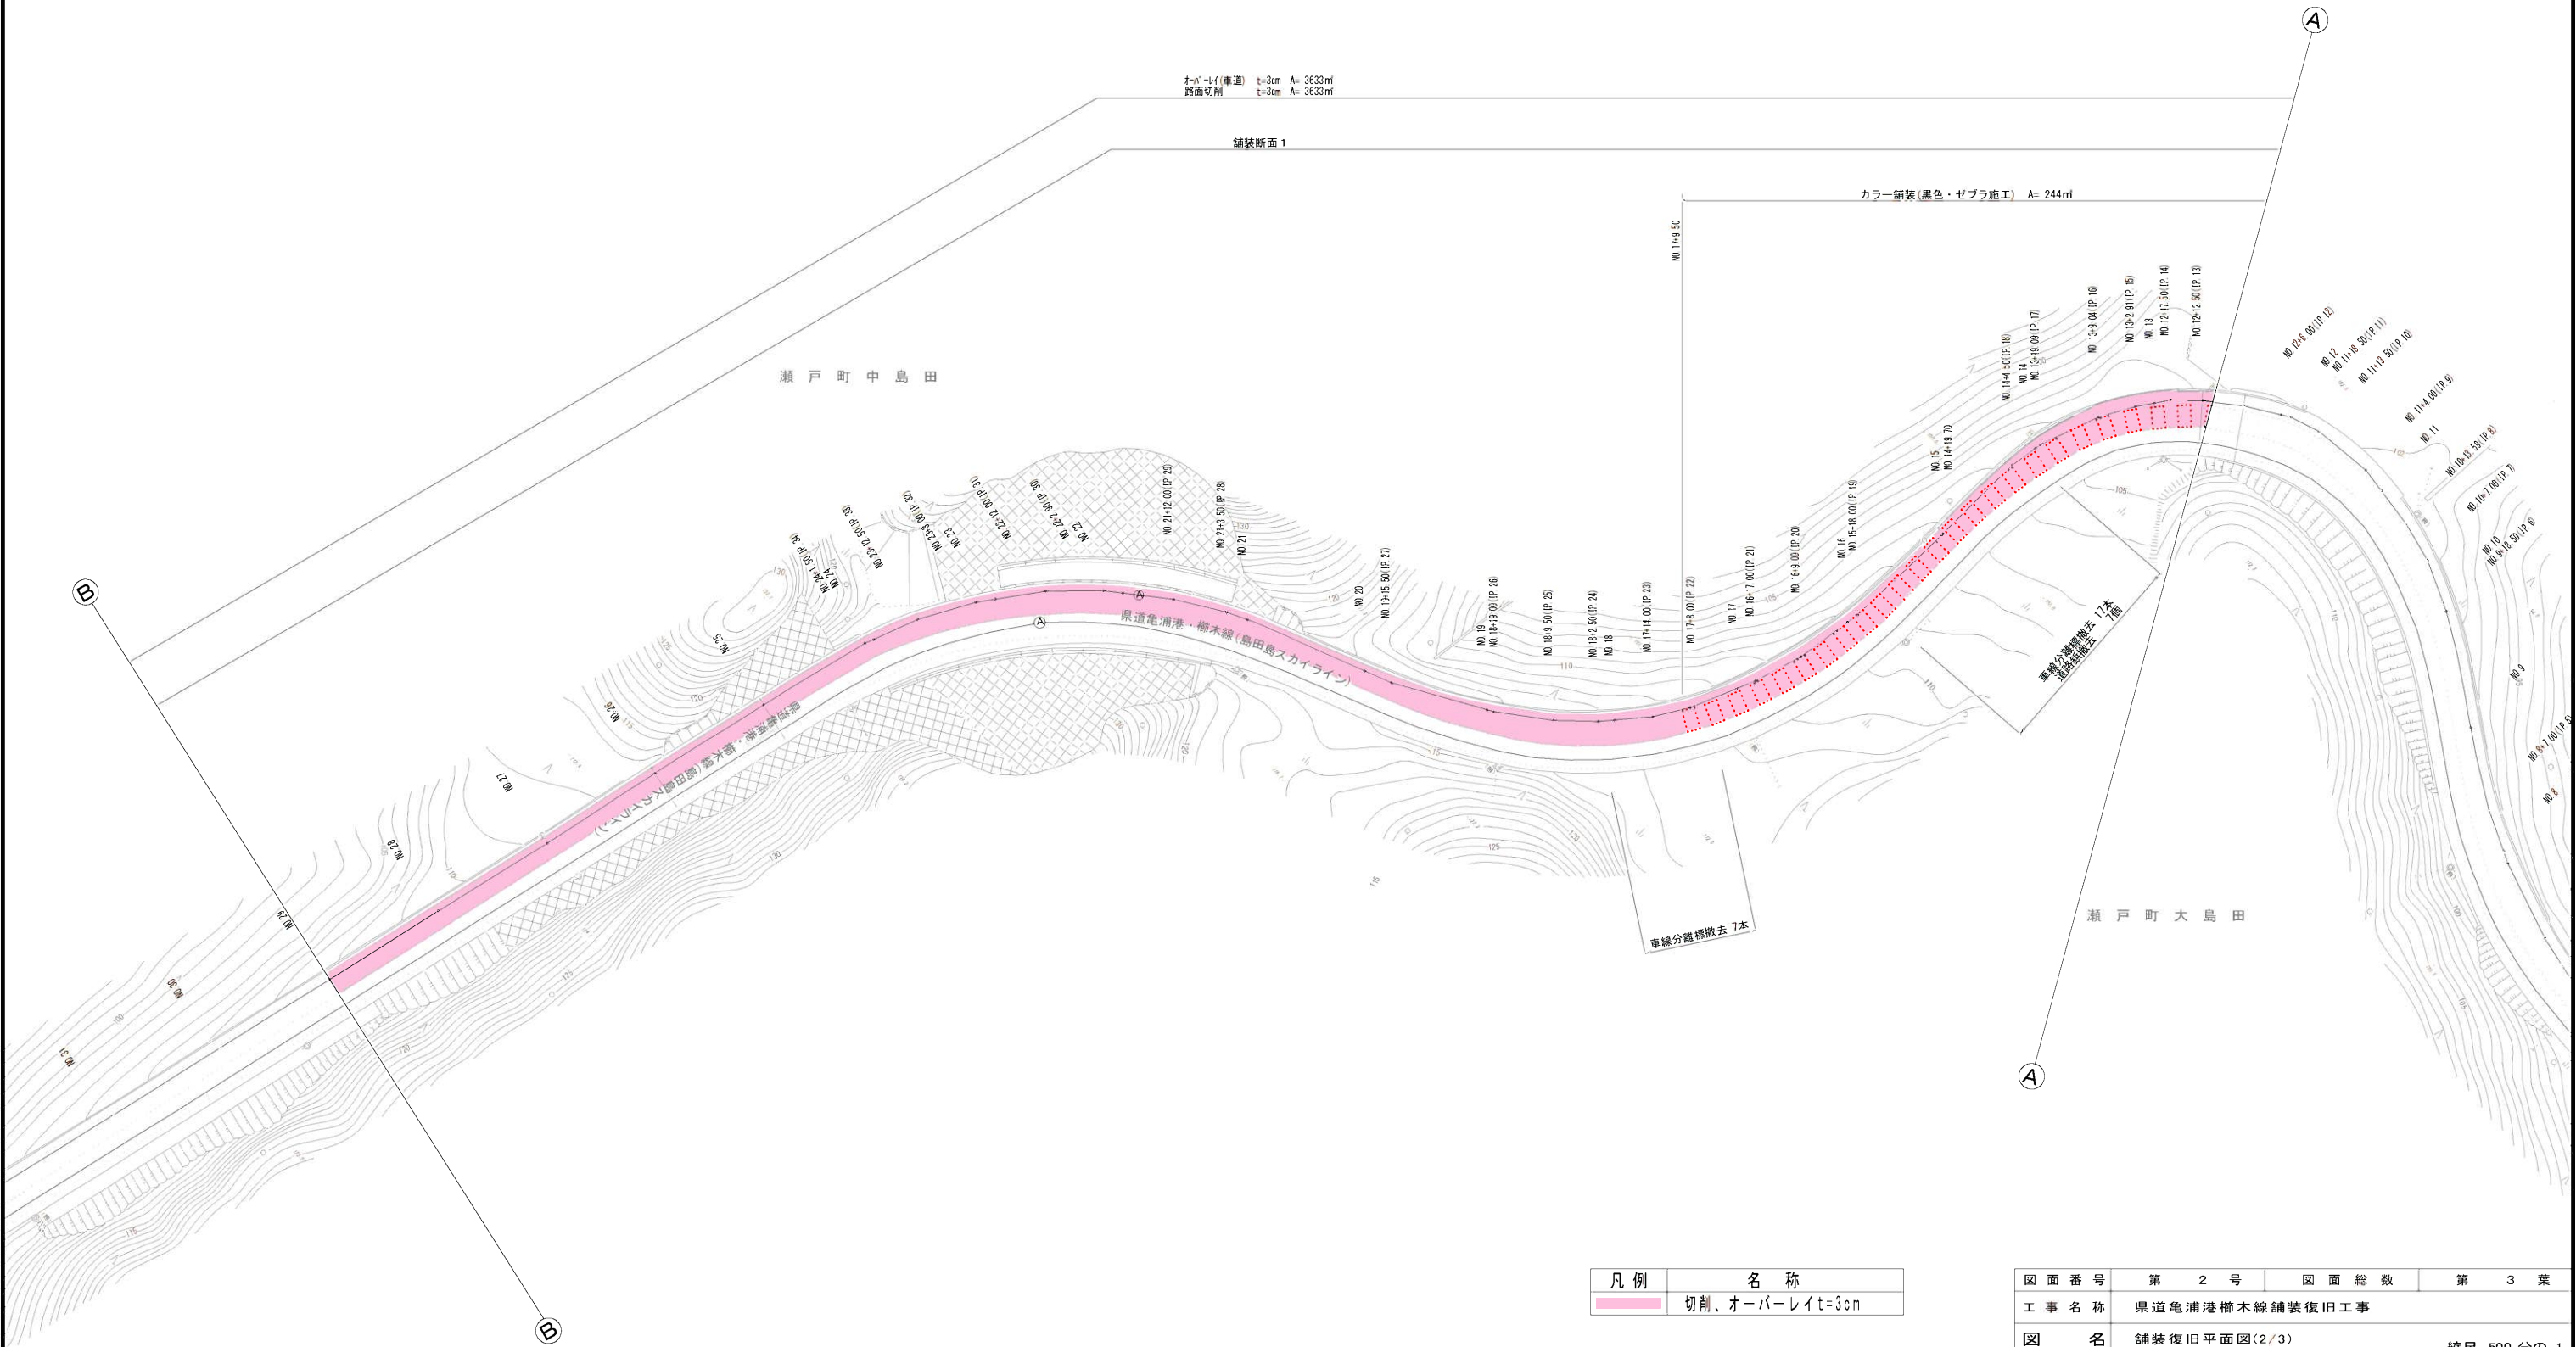

凡例	名称
	切削、オーバーレイt=3cm

図面番号	第 2 号	図面総数	第 3 葉
工事名称	県道亀浦港榑木線舗装復旧工事		
図名	舗装復旧平面図(2/3)		
作成年度	令和 6 年度	所属年度	令和 6 年度
係員	課長	副課長	係長
	設計	製図	照査
鳴門市企業局水道事業課			

S=1 : 500

[illegible]

鋪裝復旧展開図(1/4) S=1/200




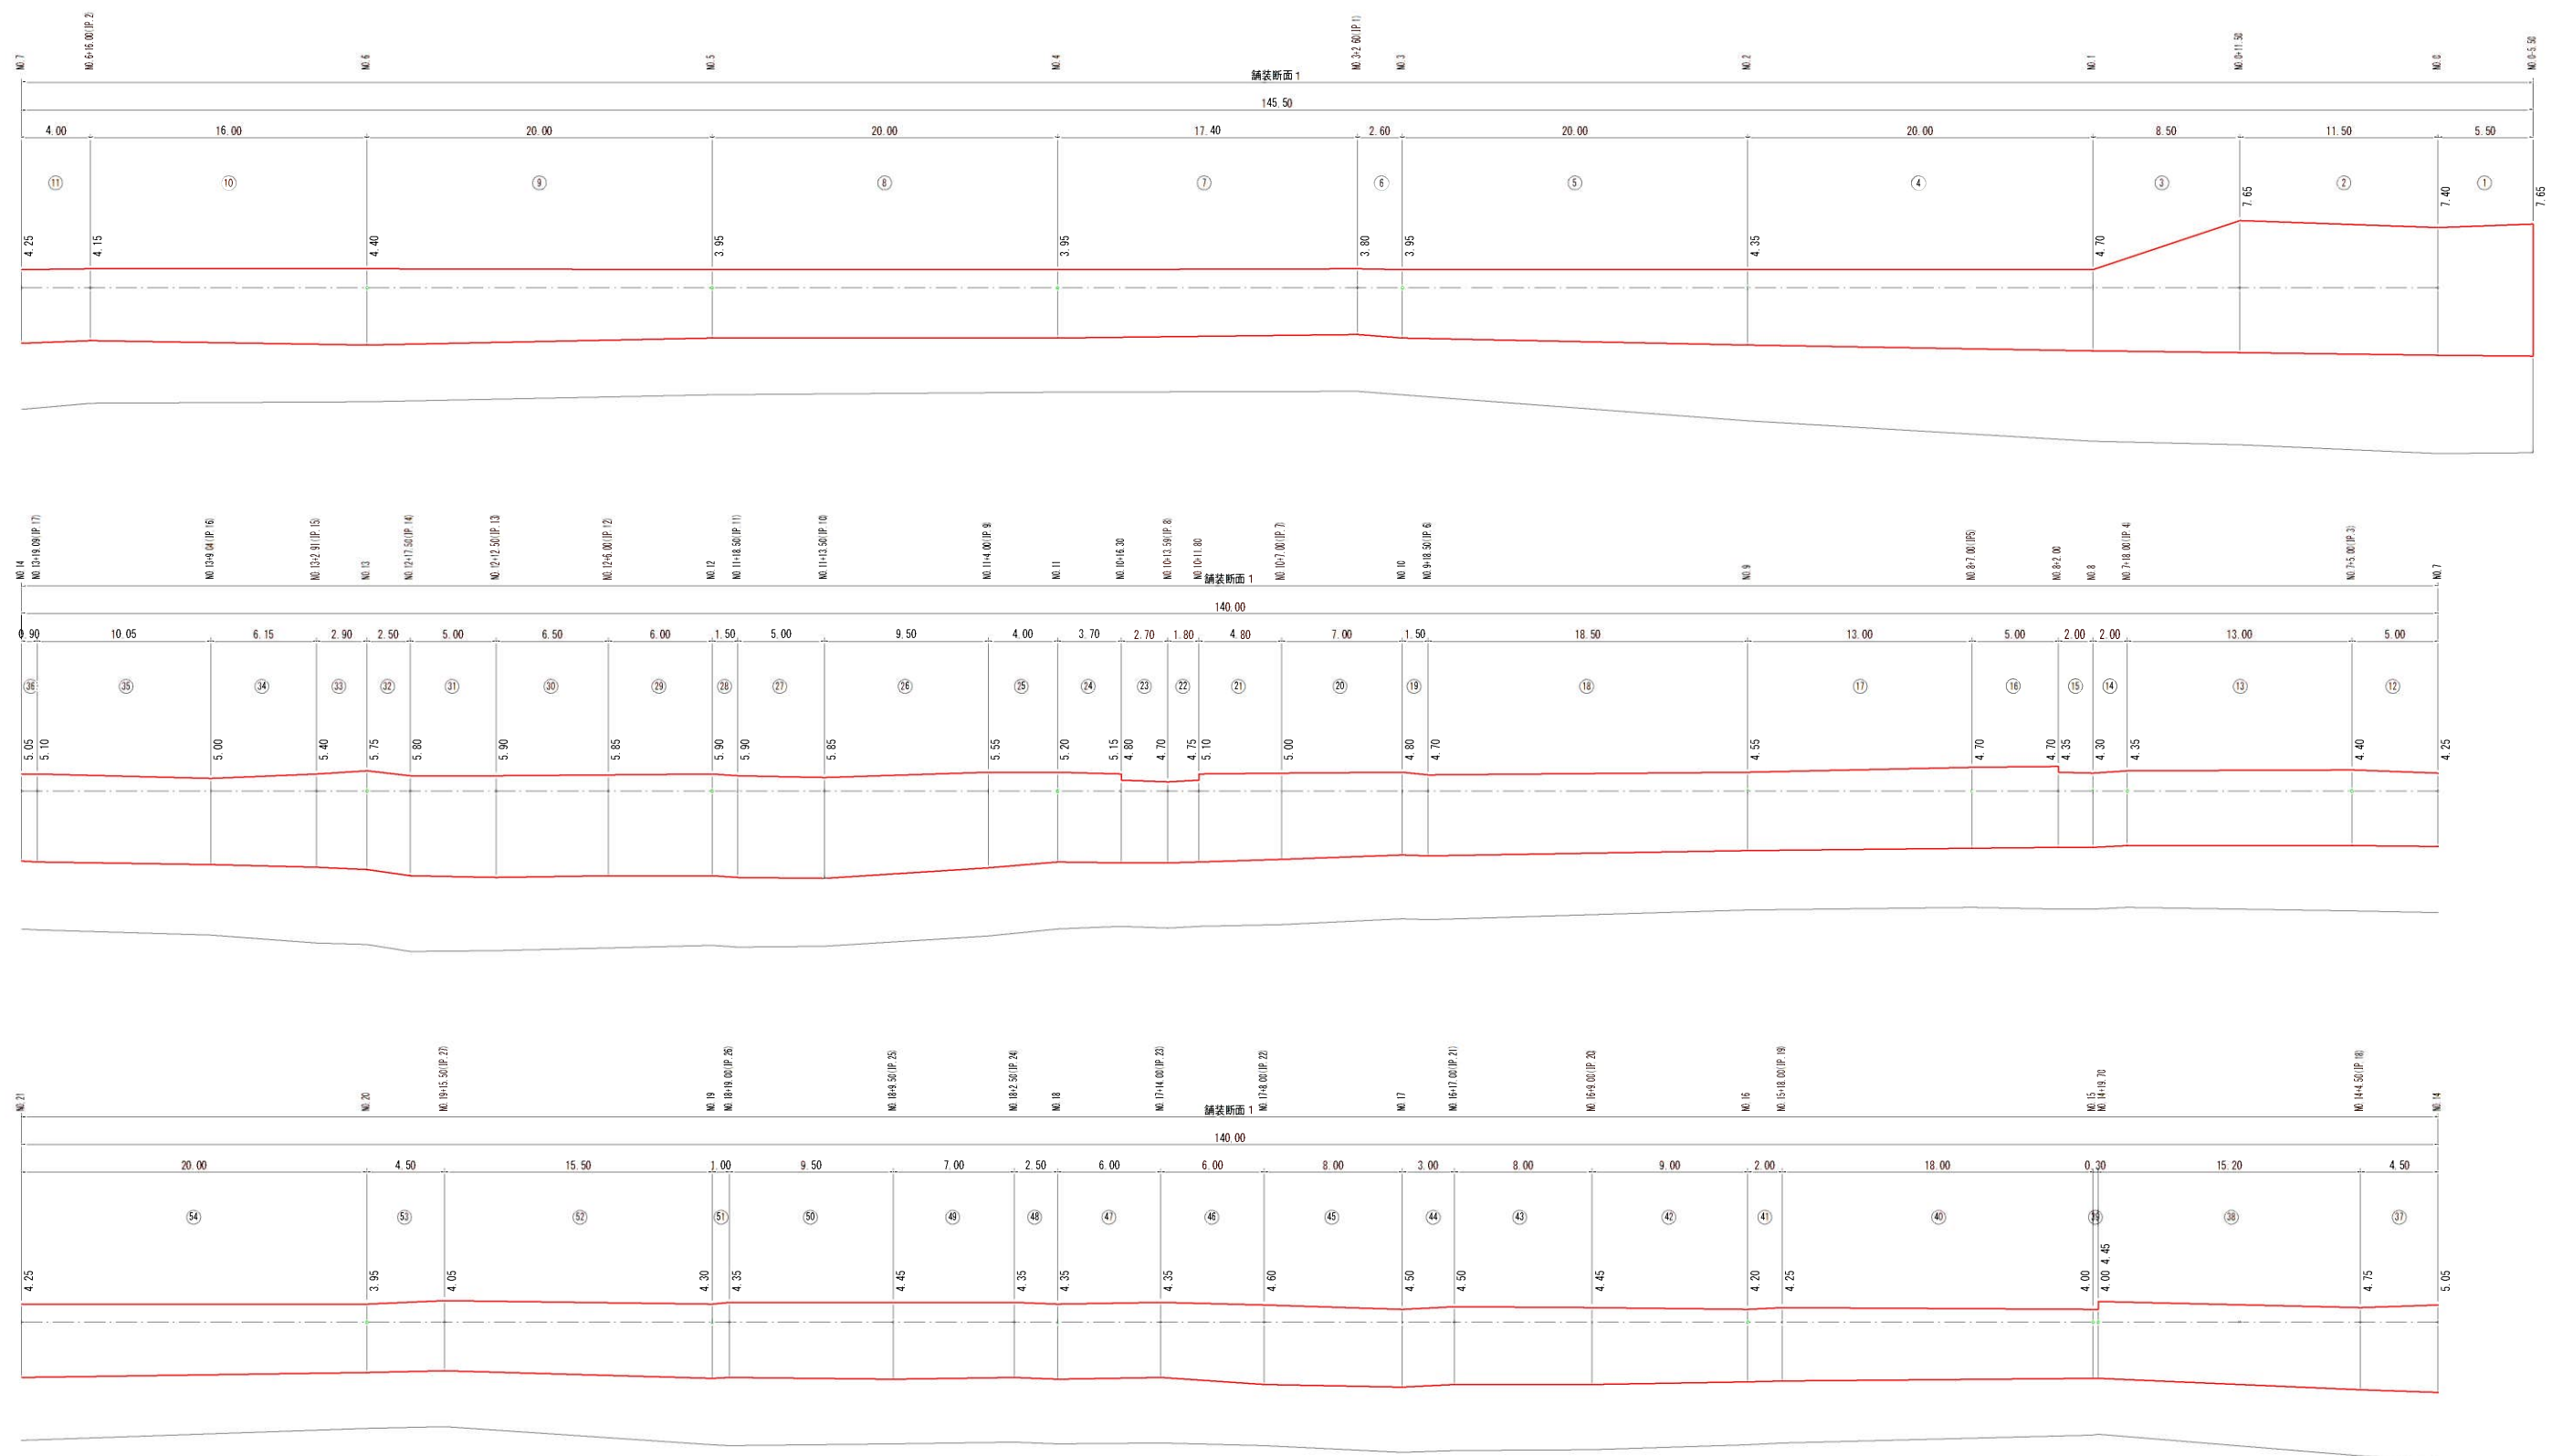


図 面 番 号	参考図第 1 号	図 面 総 数	参考図第 4 葉
工 事 名 称	県道亀浦港榑木線舗装復旧工事		
図 名	舗装復旧展開図(1/4)		
作成年度	令和 6 年度	所 属 年 度	令和 6 年度
係 員	課 長	副課長	係 長
			設 計
			製 図
			照 査
鳴 門 市 企 業 局 水 道 事 業 課			

鋪裝復旧展開図(2/4) S=1/200

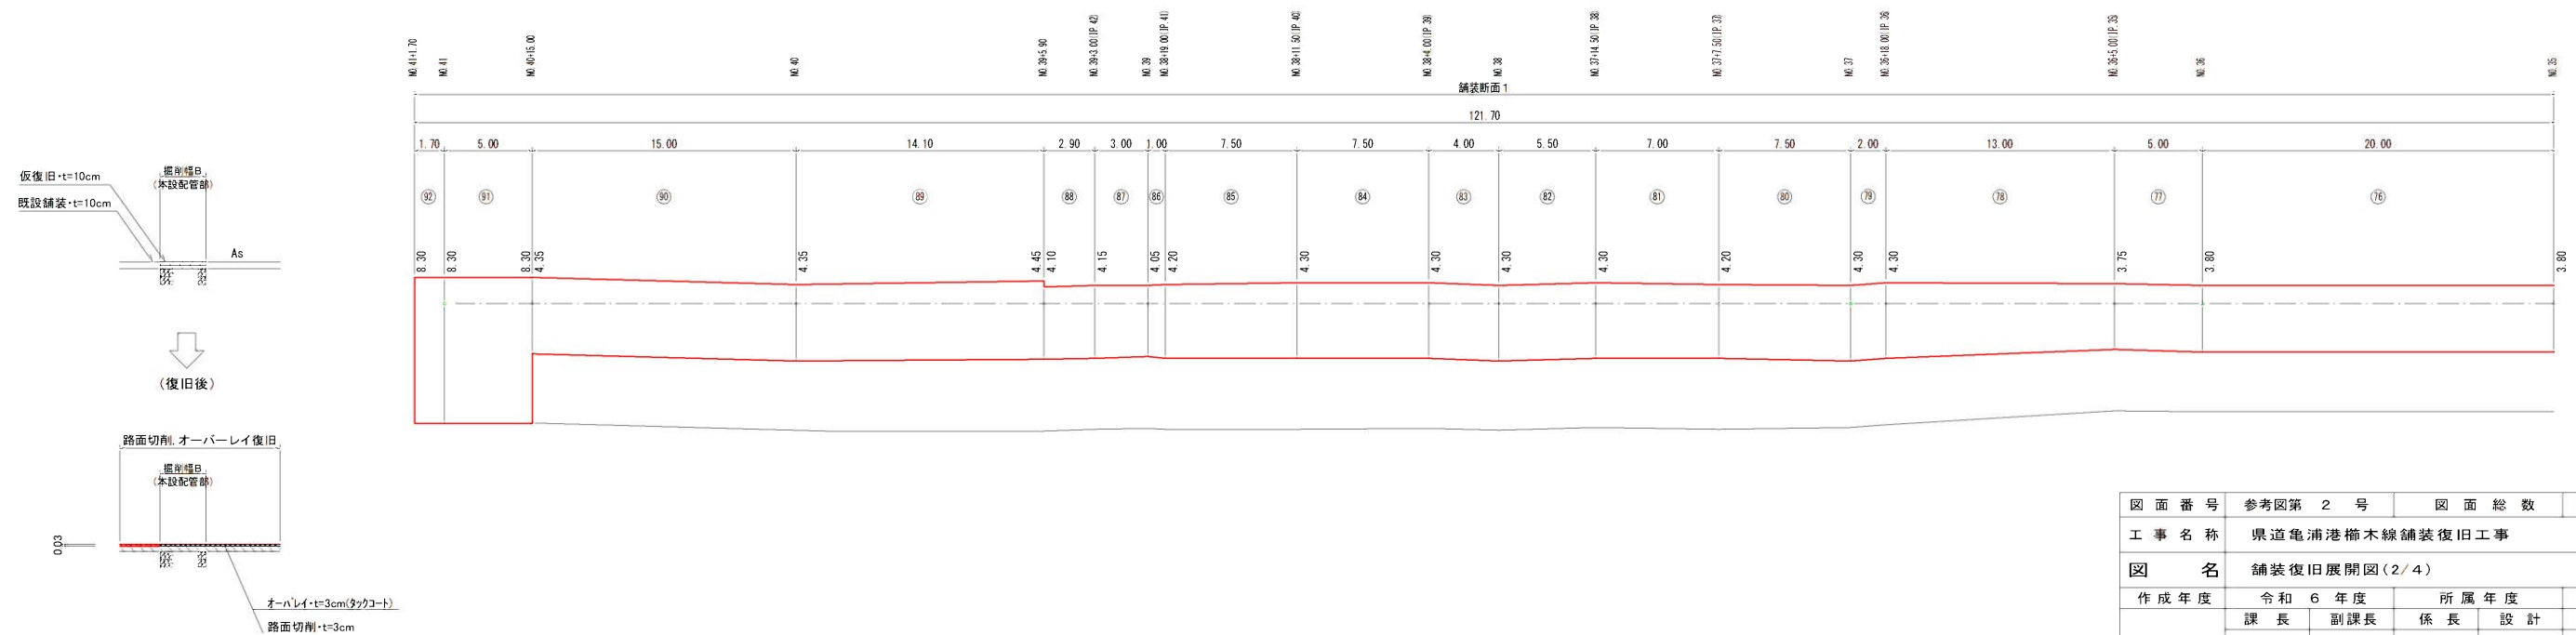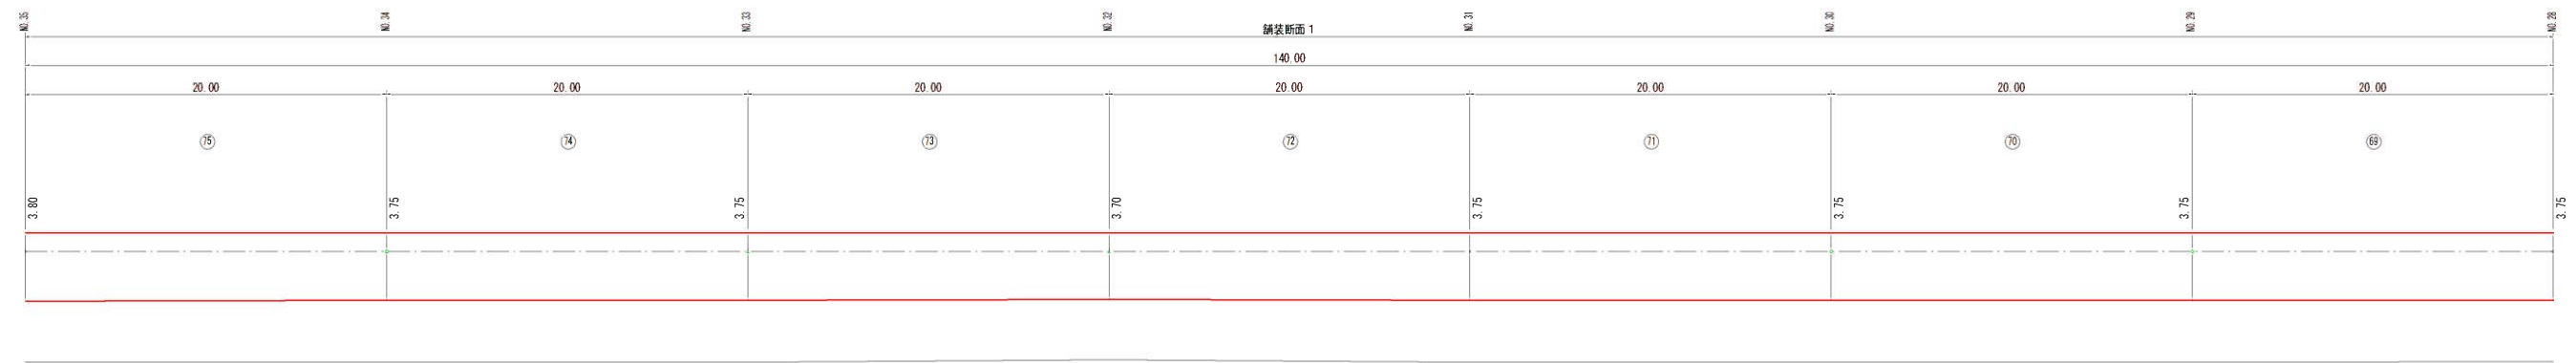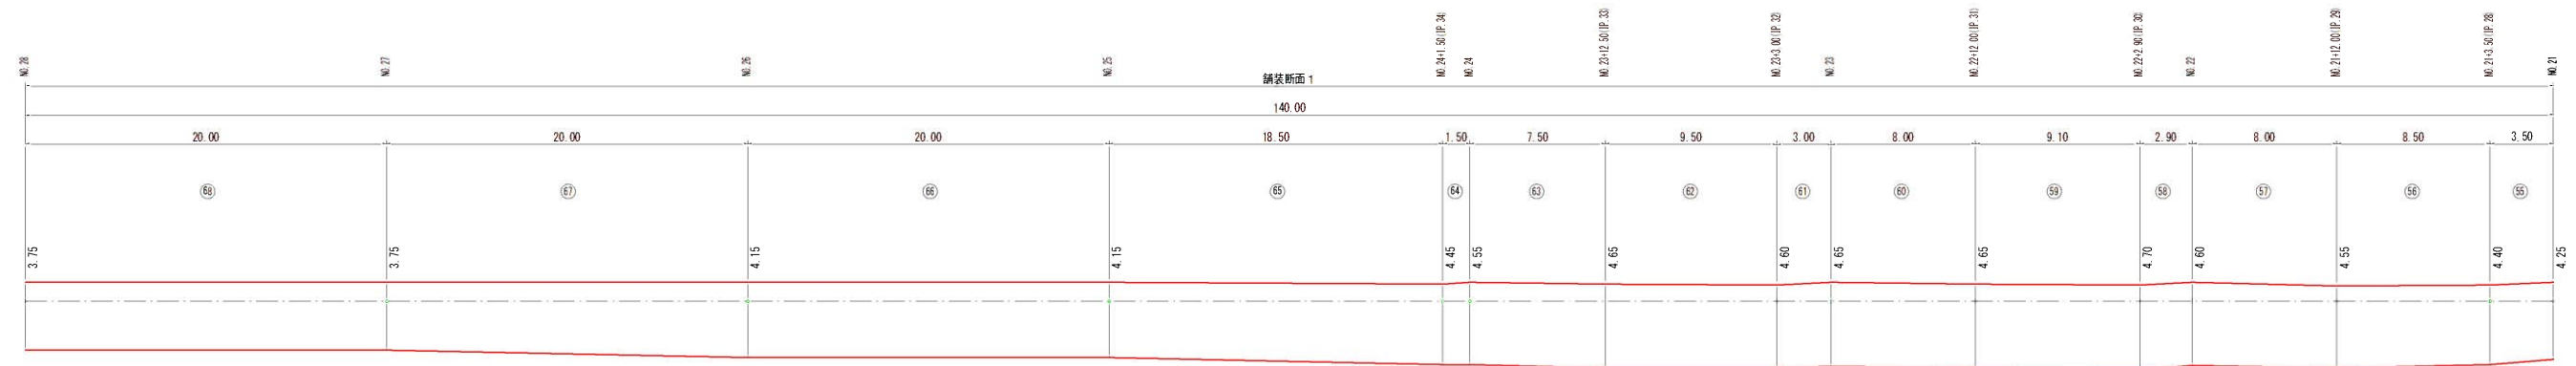


図面番号	参考図第 2 号	図面総数	参考図第 4 葉
工事名称	県道亀浦港榑木線舗装復旧工事		
図名	舗装復旧展開図(2/4)		
作成年度	令和 6 年度	所属年度	令和 6 年度
係員	課長	副課長	係長
	設計	製図	照査
鳴門市企業局水道事業課			

舗装復旧展開図(3/4) S=1/50

外側線（白線・W=15cm）

◎ NO.0+11.50～NO.41+1.70付近（右側） 施工延長 L= 810.20m


合 計 L= 810.20m

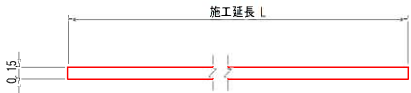

安全地帯（白線・W=15cm）


◎ NO.0-0.50～NO.0 付近（右側） 施工延長 L= 6.50+5.50+1.20+0.90
+0.70+0.65×3+0.60×2= 17.95m
◎ NO.0+5.50～NO.0+9.40付近（右側） 施工延長 L= 5.40+4.80+0.55+0.40= 11.15m

合 計 L= 29.10m

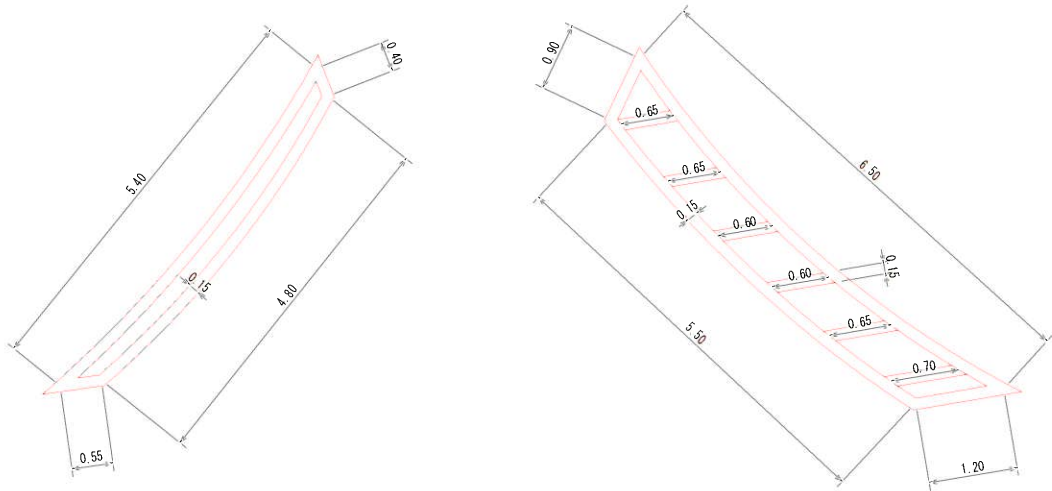


右左折の方法（白線・記号）

◎ NO.0 付近 矢印面積= 0.915m × 1本 = 0.915m²
矢印面積= 0.615m × 1本 = 0.615m²
合計 = 1.530m²
幅15cm換算延長 L=10.20m

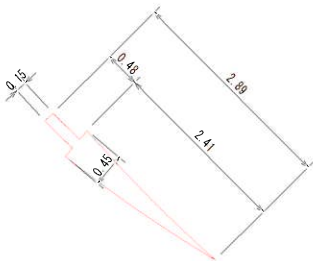


規制表示（最高速度・黄線）

◎ NO.35+1.00（右側）
面積=2.786 m² 幅15cm換算施工実延長 L=18.57m

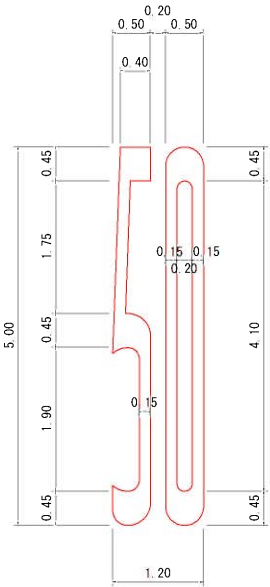


カラー舗装（RPN-103黒色・ゼブラ施工）

◎ NO.10+1.50～NO.17+9.50（右側） 施工延長 L= 148.00m
148.00/4= 37箇所
施工面積 A= 6.60× 37= 244.20m²
合計 = 244.20m²

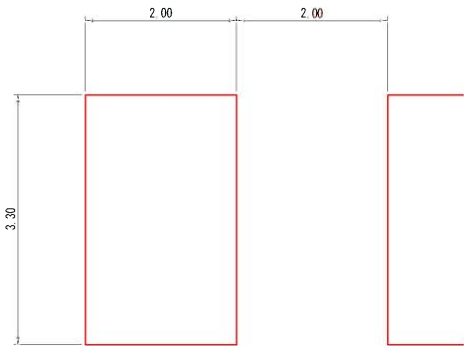


カラー舗装（RPN-201青色キラキラ・全面施工）

◎ NO.38+3.90～NO.41+1.70（右側） 施工延長 L= 57.80m
計 L= 57.80m
施工面積 A= 57.80× 2.80= 161.84m²
合計 = 161.84m²

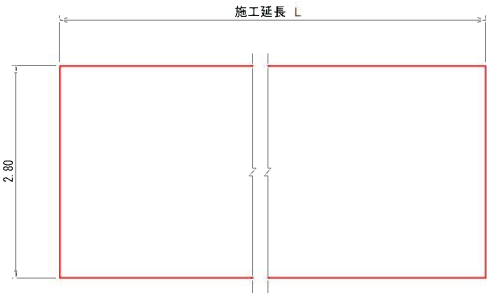


中央線（白線・破線・W=15cm）

◎ NO.3+15.00～NO.5 付近(中央) (5.00m×3本) 施工延長 L= 15.00m
合 計 L= 15.00m

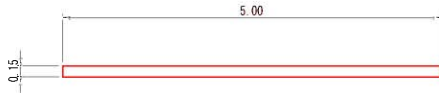

◎ NO.5 ～ NO.41+1.70付近(中央) 施工延長L= 721.70m
合 計 L= 721.70m

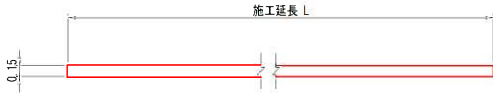

区画線数量集計表

種 別	規 格	面 積 (m ²)	巾15cm換算 施工実長(m)	施工箇所数 (力所)	施工延長(m)	施工面積(m ²)	合 計	単位	(1.0式当たり)	
									改	め
指示表示	速度表示・50	文字・黄線	2.786	18.57	1	18.57	18.57	m	19	
	右左折の方法	白線・記号	1.530	10.20		10.20	10.20	m	10	
その他表示	安全地帯	W=15cm・白線				29.10				
	外側線	W=15cm・白線				810.20	839.30	m	839	
	中央線	W=15cm・黄線				721.70	721.70	m	722	
		W=15cm・白線・破線				15.00	15.00	m	15	
	カラー舗装	W=330cm・黒ゼブラ	6.60		37	244.20	244.20	m ²	244	
		W=280cm・青キラ	161.84			161.84	161.84	m ²	162	

図 面 番 号	参考図第 3 号	図 面 総 数	参考図第 4 葉
工 事 名 称	県道亀浦港榑木線舗装復旧工事		
図 名	舗装復旧展開図(3/4)		
作成年度	令和 6 年度	所 属 年 度	令和 6 年度
係 員	課 長	副課長	係 長
	設 計	製 図	照 査
鳴 門 市 企 業 局 水 道 事 業 課			

鋪裝復旧展開図(4/4)

舖裝復旧数量集計表

番号	幅		距離	面積
	A (m)	B (m)	L (m)	S (m ²)
①	7.65	7.40	5.50	41.39
②	7.40	7.65	11.50	86.54
③	7.65	4.70	8.50	52.49
④	4.70	4.35	20.00	90.50
⑤	4.35	3.95	20.00	83.00
⑥	3.95	3.80	2.60	10.08
⑦	3.80	3.95	17.40	67.43
⑧	3.95	3.95	20.00	79.00
⑨	3.95	4.40	20.00	83.50
⑩	4.40	4.15	16.00	68.40
⑪	4.15	4.25	4.00	16.80
⑫	4.25	4.40	5.00	21.63
⑬	4.40	4.35	13.00	56.88
⑭	4.35	4.30	2.00	8.65
⑮	4.30	4.35	2.00	8.65
⑯	4.70	4.70	5.00	23.50
⑰	4.70	4.55	13.00	60.13
⑱	4.55	4.70	18.50	85.56
⑲	4.70	4.80	1.50	7.13
⑳	4.80	5.00	7.00	34.30
㉑	5.00	5.10	4.80	24.24
㉒	4.75	4.70	1.80	8.51
㉓	4.70	4.80	2.70	12.83
㉔	5.15	5.20	3.70	19.15
㉕	5.20	5.55	4.00	21.50
㉖	5.55	5.85	9.50	54.15
㉗	5.85	5.90	5.00	29.38
㉘	5.90	5.90	1.50	8.85
㉙	5.90	5.85	6.00	35.25
㉚	5.85	5.90	6.50	38.19
㉛	5.90	5.80	5.00	29.25

番号	幅		距離	面積
	A (m)	B (m)	L (m)	S (m ²)
32	5.80	5.75	2.50	14.44
33	5.75	5.40	2.90	16.17
34	5.40	5.00	6.15	31.98
35	5.00	5.10	10.05	50.75
36	5.10	5.05	0.90	4.57
37	5.05	4.75	4.50	22.05
38	4.75	4.45	15.20	69.92
39	4.00	4.00	0.30	1.20
40	4.00	4.25	18.00	74.25
41	4.25	4.20	2.00	8.45
42	4.20	4.45	9.00	38.93
43	4.45	4.50	8.00	35.80
44	4.50	4.50	3.00	13.50
45	4.50	4.60	8.00	36.40
46	4.60	4.35	6.00	26.85
47	4.35	4.35	6.00	26.10
48	4.35	4.35	2.50	10.88
49	4.35	4.45	7.00	30.80
50	4.45	4.35	9.50	41.80
51	4.35	4.30	1.00	4.33
52	4.30	4.05	15.50	64.71
53	4.05	3.95	4.50	18.00
54	3.95	4.25	20.00	82.00
55	4.25	4.40	3.50	15.14
56	4.40	4.55	8.50	38.04
57	4.55	4.60	8.00	36.60
58	4.60	4.70	2.90	13.49
59	4.70	4.65	9.10	42.54
60	4.65	4.65	8.00	37.20
61	4.65	4.60	3.00	13.88
62	4.60	4.65	9.50	43.94

番号	幅		距離	面積
	A (m)	B (m)	L (m)	S (㎡)
⑥3	4.65	4.55	7.50	34.50
⑥4	4.55	4.45	1.50	6.75
⑥5	4.45	4.15	18.50	79.55
⑥6	4.15	4.15	20.00	83.00
⑥7	4.15	3.75	20.00	79.00
⑥8	3.75	3.75	20.00	75.00
⑥9	3.75	3.75	20.00	75.00
⑦0	3.75	3.75	20.00	75.00
⑦1	3.75	3.75	20.00	75.00
⑦2	3.75	3.70	20.00	74.50
⑦3	3.70	3.75	20.00	74.50
⑦4	3.75	3.75	20.00	75.00
⑦5	3.75	3.80	20.00	75.50
⑦6	3.80	3.80	20.00	76.00
⑦7	3.80	3.75	5.00	18.88
⑦8	3.75	4.30	13.00	52.33
⑦9	4.30	4.30	2.00	8.60
⑧0	4.30	4.20	7.50	31.88
⑧1	4.20	4.30	7.00	29.75
⑧2	4.30	4.30	5.50	23.65
⑧3	4.30	4.30	4.00	17.20
⑧4	4.30	4.30	7.50	32.25
⑧5	4.30	4.20	7.50	31.88
⑧6	4.20	4.05	1.00	4.13
⑧7	4.05	4.15	3.00	12.30
⑧8	4.15	4.10	2.90	11.96
⑧9	4.45	4.35	14.10	62.04
⑨0	4.35	4.35	15.00	65.25
⑨1	8.30	8.30	5.00	41.50
⑨2	8.30	8.30	1.70	14.11
合計				3633.47

図面番号	参考図第 4 号	図面総数	参考図第 4 葉			
工事名称	県道亀浦港榑木線舗装復旧工事					
図名	舗装復旧展開図(4/4)					
作成年度	令和 6 年度	所属年度	令和 6 年度			
係員	課長	副課長	係長	設計	製図	照査
鳴門市企業局水道事業課						