



一般図

平面図

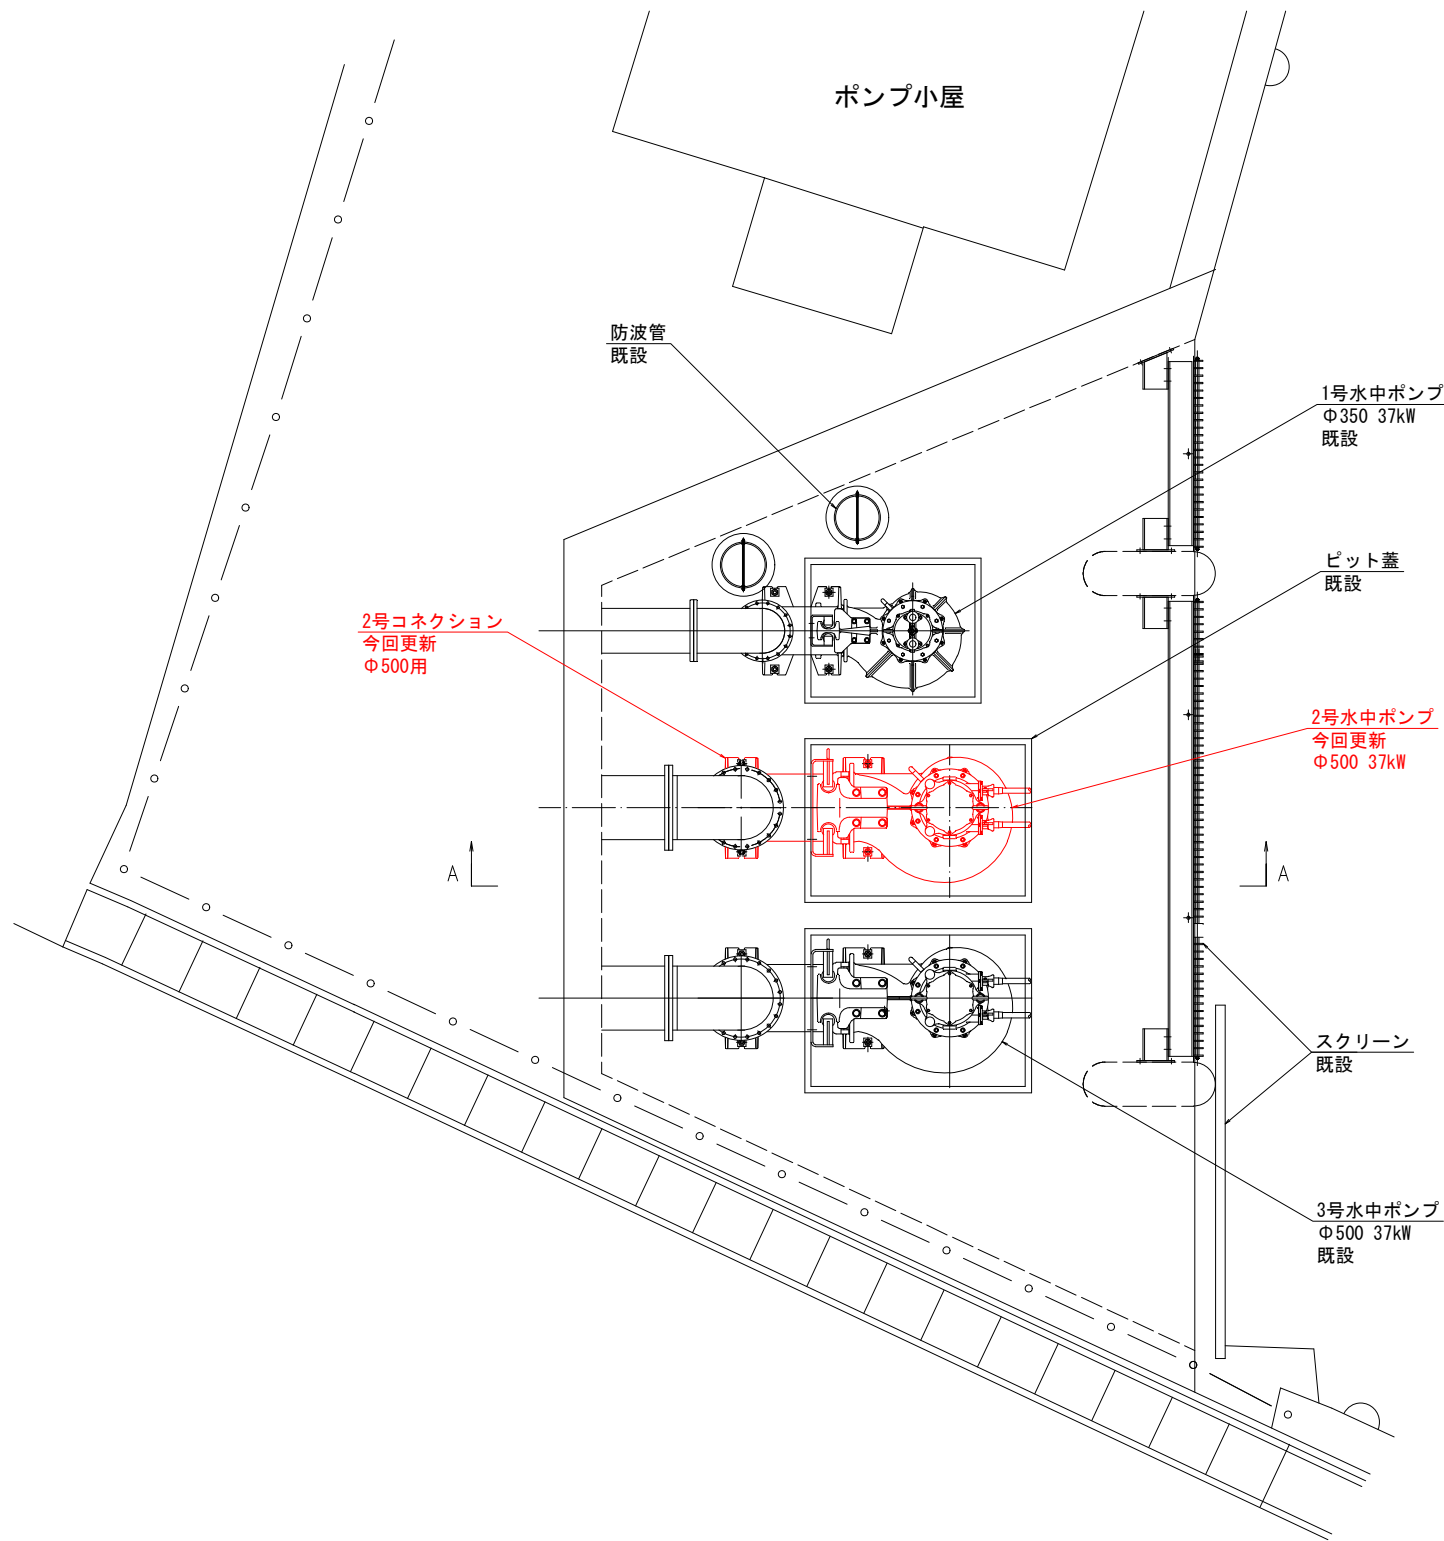

A-A 断面図

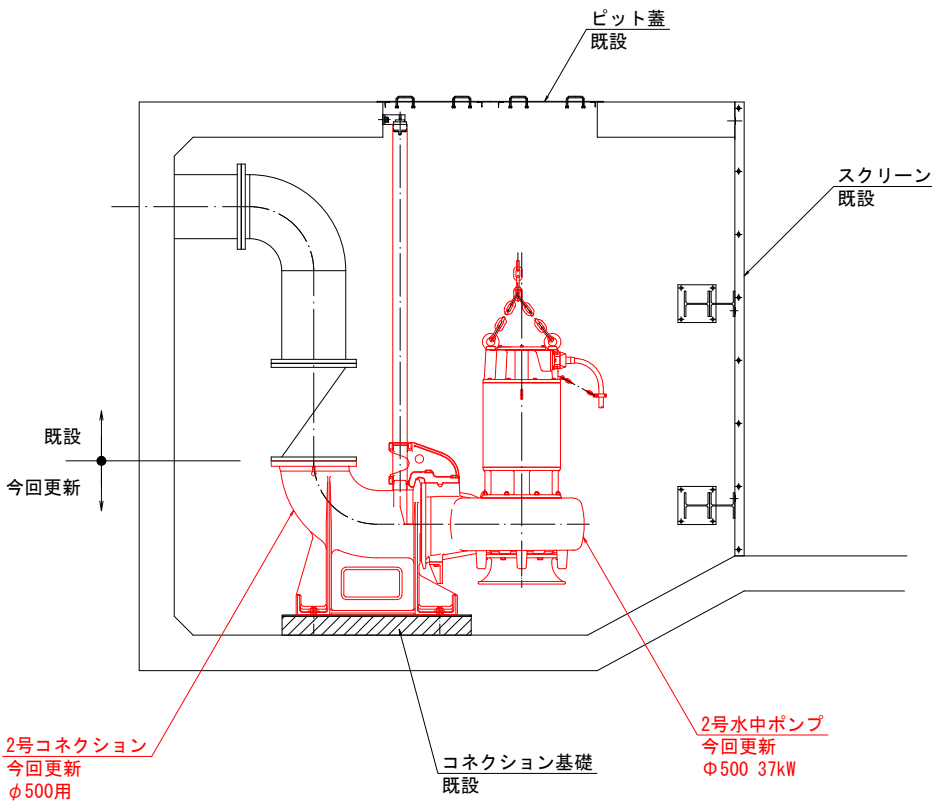

図面番号	第 1 号		図面総数	第 1 葉	
工事名称	明神第一排水機場長寿命化工事				
図 名	一般図			縮 尺 1 / 3 0	
製作年月	令和 6 年 5 月		所 属 年 度	令和 6 年 度	
係 員	課 長	副 課 長	係 長	設計・製図	照 査
鳴門市 都市建設部 土木課					