
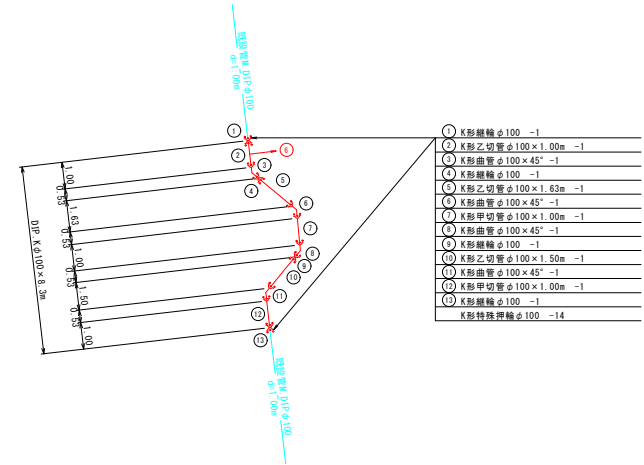


本設配管図(1)
桑島北之組中之組線(8工区)

配管平面図 S=1/100

配管詳細図 S=1/100

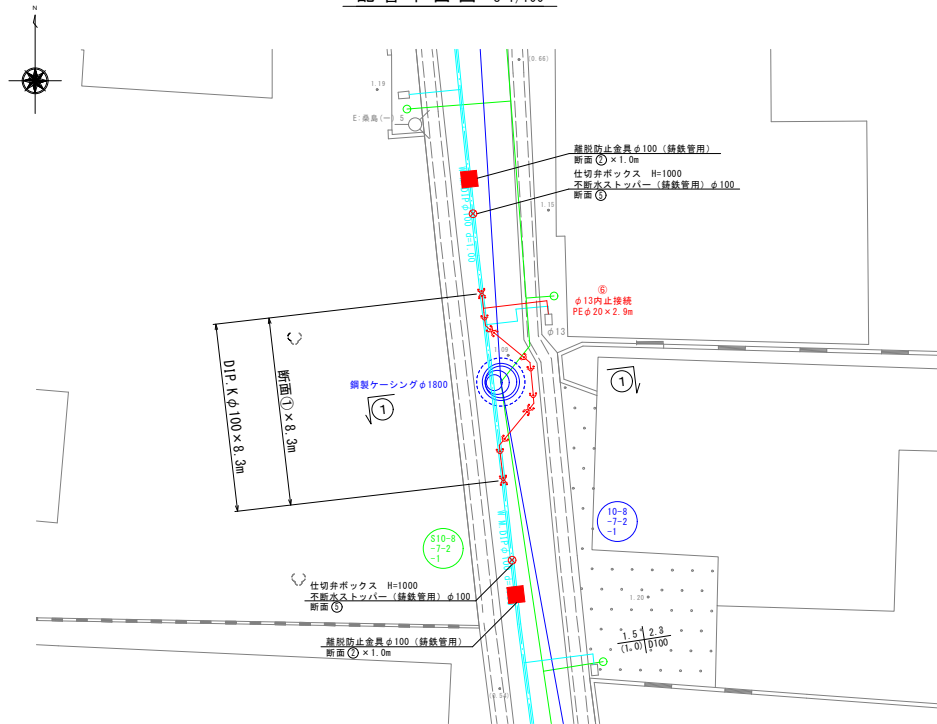


切管調整表

管種・口径	切管組み合わせ	有効長(m)	残管長(m)	切断箇所数
KDCIPφ100×400L	①1.00②1.00③1.63	3.63	0.37	3
KDCIPφ100×400L	①1.50②1.50	2.50	1.50	2

仕切井ボックス組み合わせ表(φ250タイプ)		
名称	設置・(設置高)	φ100 (H=1000)
鉄骨	150H (CWS-216-1SL)	1
上部壁	150A (NWK-25-150AN)	1
中部壁	150B (NWK-25-150B)	1
下部壁	300C (NWK-25-300C)	1
底版	605 (NWK-25-605)	1

横断図

S=1/50

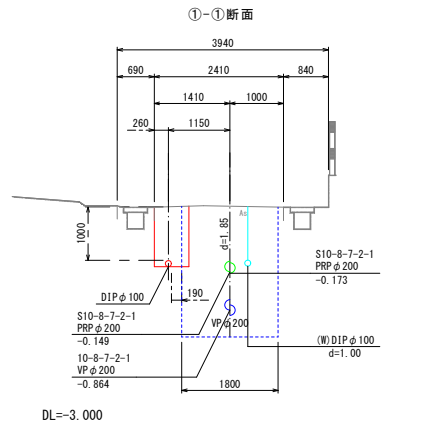


※既設管と新設管の接続の際に既設管継手が露出した場合は、離脱防止金具を設置すること。

桑島北之組中之組線(8工区)

図面番号	第 1 号		図面総数	全 7 葉	
工事名称	令和6年度下水道管渠築造工事に伴う配水管移設工事				
図 名	本 設 配 管 図 (1)			S=図示	
作成年月日	令和 6 年 度		所属年度	令和 6 年 度	
係 員	課 長	副課長	係 長	設 計	製 図
				照 査	
鳴 門 市 企 業 局 水 道 事 業 課					

既設管撤去平面図(2) S=1/100
桑島北之組中之組線(8工区)

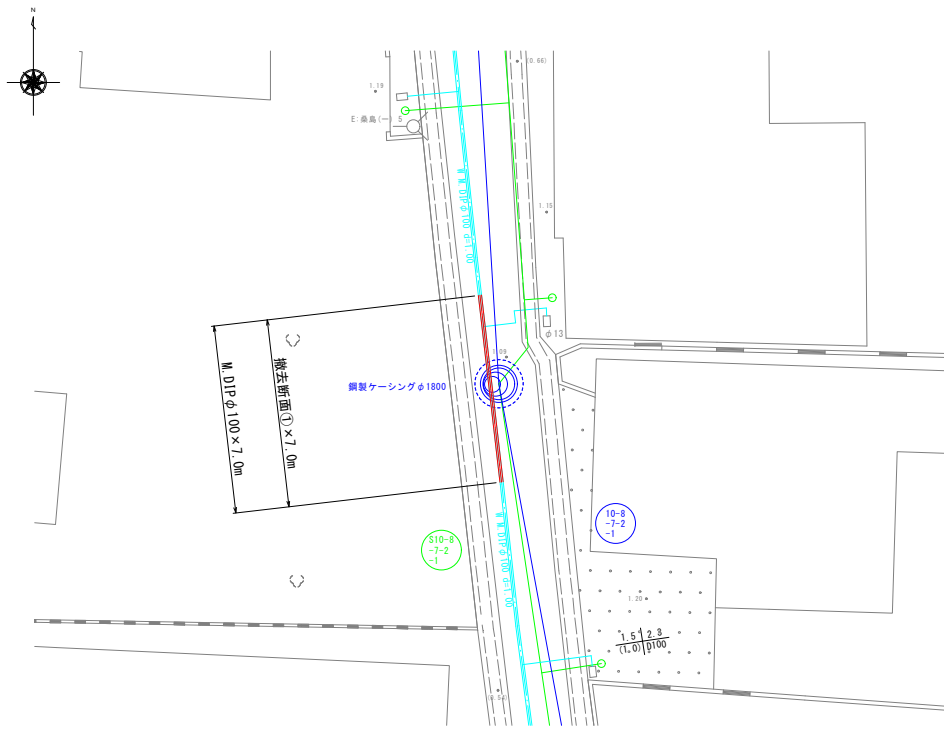


桑島北之組中之組線(8工区)

図面番号	第 2 号	図面総数	全 7 葉
工 事 名 称	令和6年度下水道管渠築造工事に伴う配水管移設工事		
図 名	既設管撤去平面図(2) S=図示		
作成年月日	令和 6 年度	所属年度	令和 6 年度
係 員	課 長	副課長	係 長 設 計 製 図 照 査
鳴 門 市 企 業 局 水 道 事 業 課			

桑島北之組中之組線(8工区)

断面 ⑤

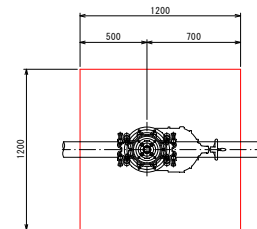[illegible]



(1.0箇所当たり数量)



名 称	形状寸法	単 位	数 量
舗装切断	00・t:15cm以下	m	2.00
270°取壊し	00・t:15cm以下	m ²	0.03
掘 削	土 砂	m ³	0.07
砂 巻	組 目	m ³	—
埋 戻	発生土(良質土)	m ³	0.07
路 盤	RH-30・t:11cm	m ²	—
残土処理	土 砂	m ³	—
残材処理	C 0 級	m ³	0.03
材復旧	σ ok=18N/mm ²	m ²	0.03

図面番号	第 3 号	図面総数	全 7 葉
工事名称	令和6年度下水道管渠築造工事に伴う配水管移設工事		
図 名	掘削標準断面図(1)		S=1/20
作成年月日	令和 6 年度	所属年度	令和 6 年度
係 員	課 長	副課長	係 長 設 計 製 図 照 査
鳴 門 市 企 業 局 水 道 事 業 課			

桑島中之組2号線(11工区)

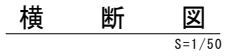 
 $S=1/100$ 
$$S=1/100$$


図面番号	第 4 号	図面総数	全 7 葉
工事名称	令和6年度下水道管渠築造工事に伴う配水管移設工事		
図 名	本 設 配 管 図 (2)		S=図示
作成年月日	令和 6 年度	所属年度	令和 6 年度
係 員	課 長	副課長	係 長
			設 計 製 図 照 査
鳴 門 市 企 業 局 水 道 事 業 課			


仮設配管図

桑島中之組2号線(11工区)

配管平面図 S=1/100

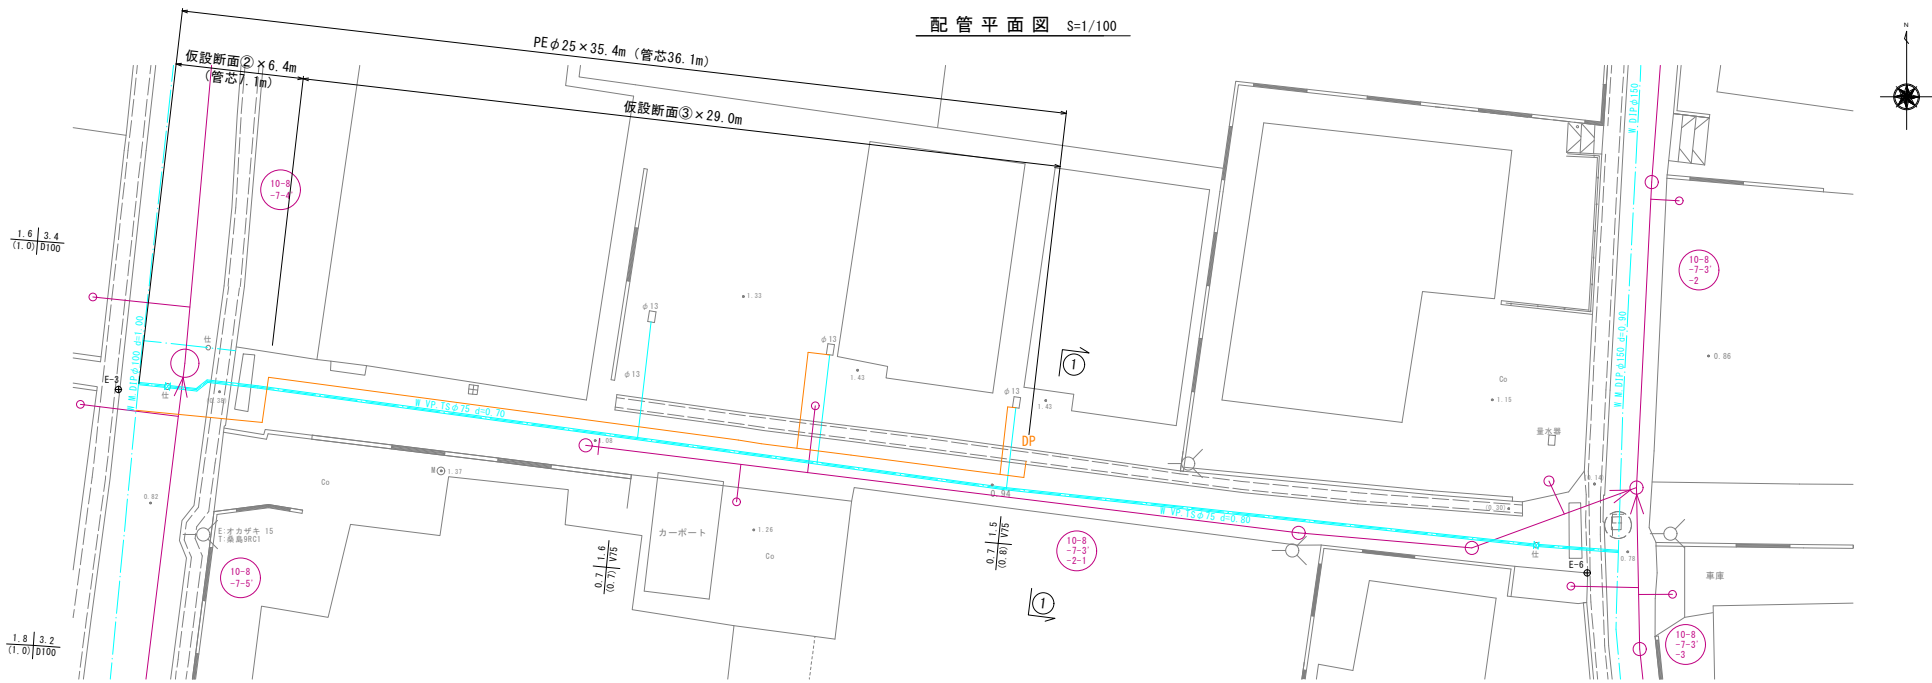


配管詳細図 S=N=0

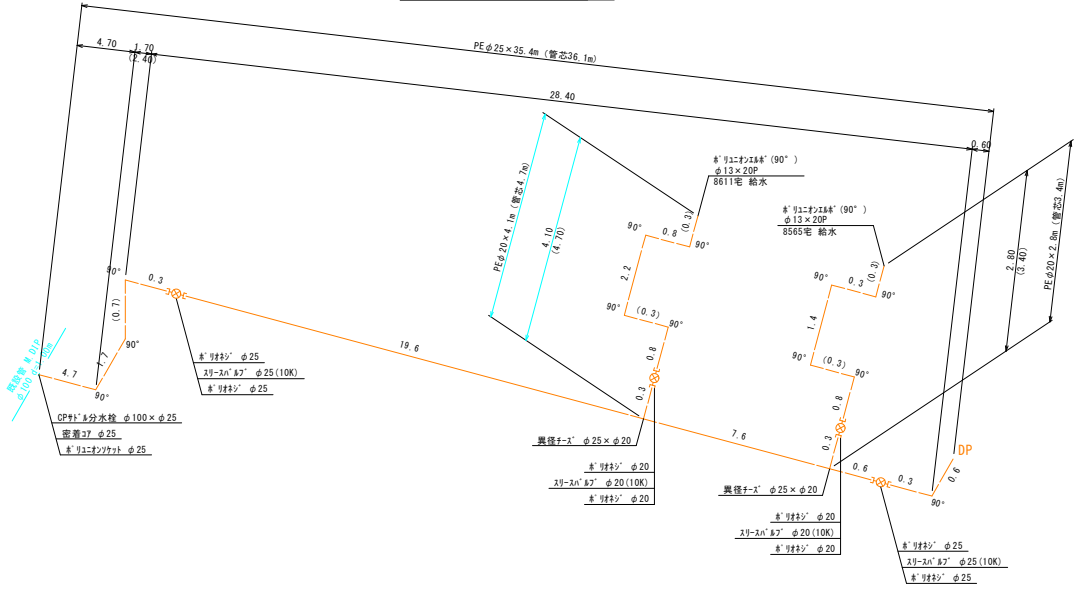

桑島中之組2号線(11工区)

図面番号	第 5 号	図面総数	全 7 葉
工事名称	令和6年度下水道管渠築造工事に伴う配水管移設工事		
図名	仮設配管図 S=図示		
作成年月	令和 6 年度	所属年度	令和 6 年度
係 員	課 長	副課長	係 長
	副課長	係 長	設 計
鳴 門 市 企 業 局 水 道 事 業 課			

既設管撤去平面図(2) S=1/100
桑島中之組2号線(11工区)

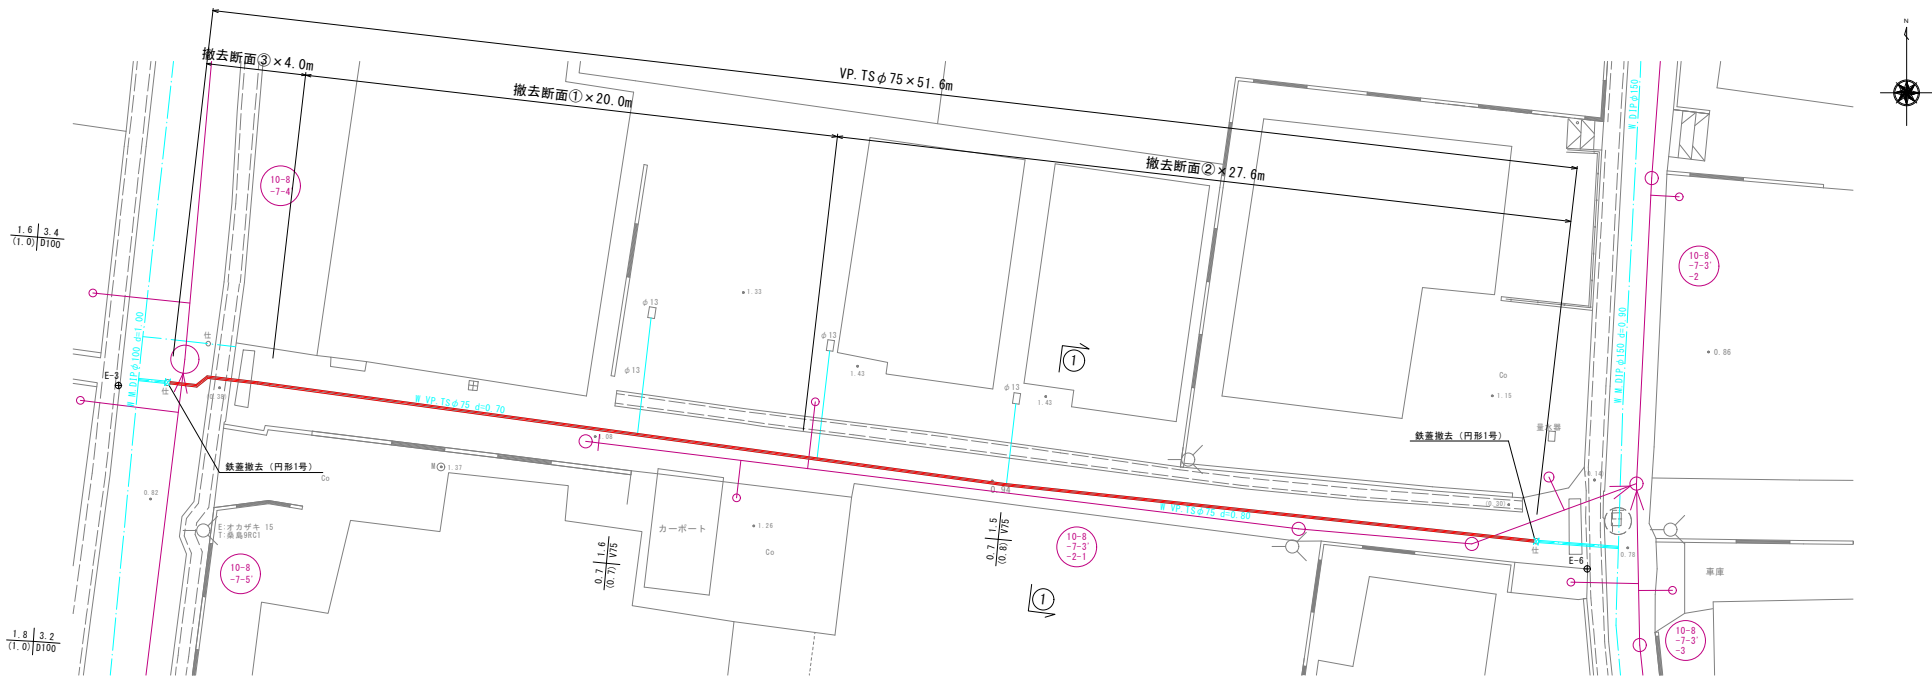


桑島中之組2号線(11工区)

図面番号	第 6 号	図面総数	全 7 葉
工事名称	令和6年度下水道管渠築造工事に伴う配水管移設工事		
図名	既設管撤去平面図(2) S=図示		
作成年月日	令和6年度	所属年度	令和6年度
係員	課長	副課長	係長 設計 製図 照査
鳴門市企業局水道事業課			

桑島中之組2号線(11工区)


撤去断面②

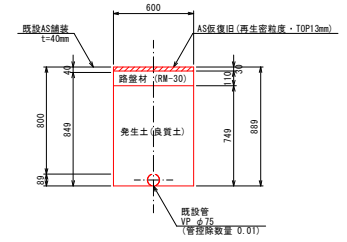

(1.0m当たり数量)

名 称	形状寸法	单 位	数 量
铺筑切面	AS · t=15cm以下	m	2.00
铺筑侧削	AS · t=10cm以下	m ²	0.60
掘 削	土 砂	m ³	0.50
砂 卷	粗 目	m ³	—
埋 戻	発生土(良質土)	m ³	0.45
路 盤	RW-30 · t=11cm	m ²	0.60
残土処理	土 砂	m ³	0.05
残材処理	A S 殻	m ³	0.02
AS復旧	再生密粒 · t=3cm	m ²	0.60

撤去断面③

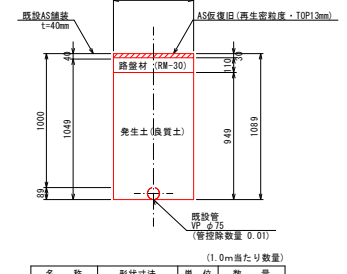

(1.0m当たり数量)

名 称	形状寸法	单 位	数 量
鋪裝切斷	AS・t=15cm以下	m	2.00
鋪裝掘削	AS・t=10cm以下	m ²	0.60
掘 削	土 砂	m ³	0.62
砂 巻	粗 目	m ³	—
埋 戻	発生土(良質土)	m ³	0.57
路 盤	RM-30・t=11cm	m ²	0.60
残土処理	RM-30	m ³	0.05
残材処理	A S 段	m ³	0.02
AS復旧	再生密粒・t=3cm	m ²	0.60

図面番号	第 7 号	図面総数	全 7 葉
工事名称	令和6年度下水道管渠築造工事に伴う配水管移設工事		
図 名	掘削標準断面図(2)		S=1/20
作成年月日	令和 6 年度	所属年度	令和 6 年度
	課 長	副課長	係 長 設 計 製 図 照 査
係 員			
鳴門市企業局水道事業課			