

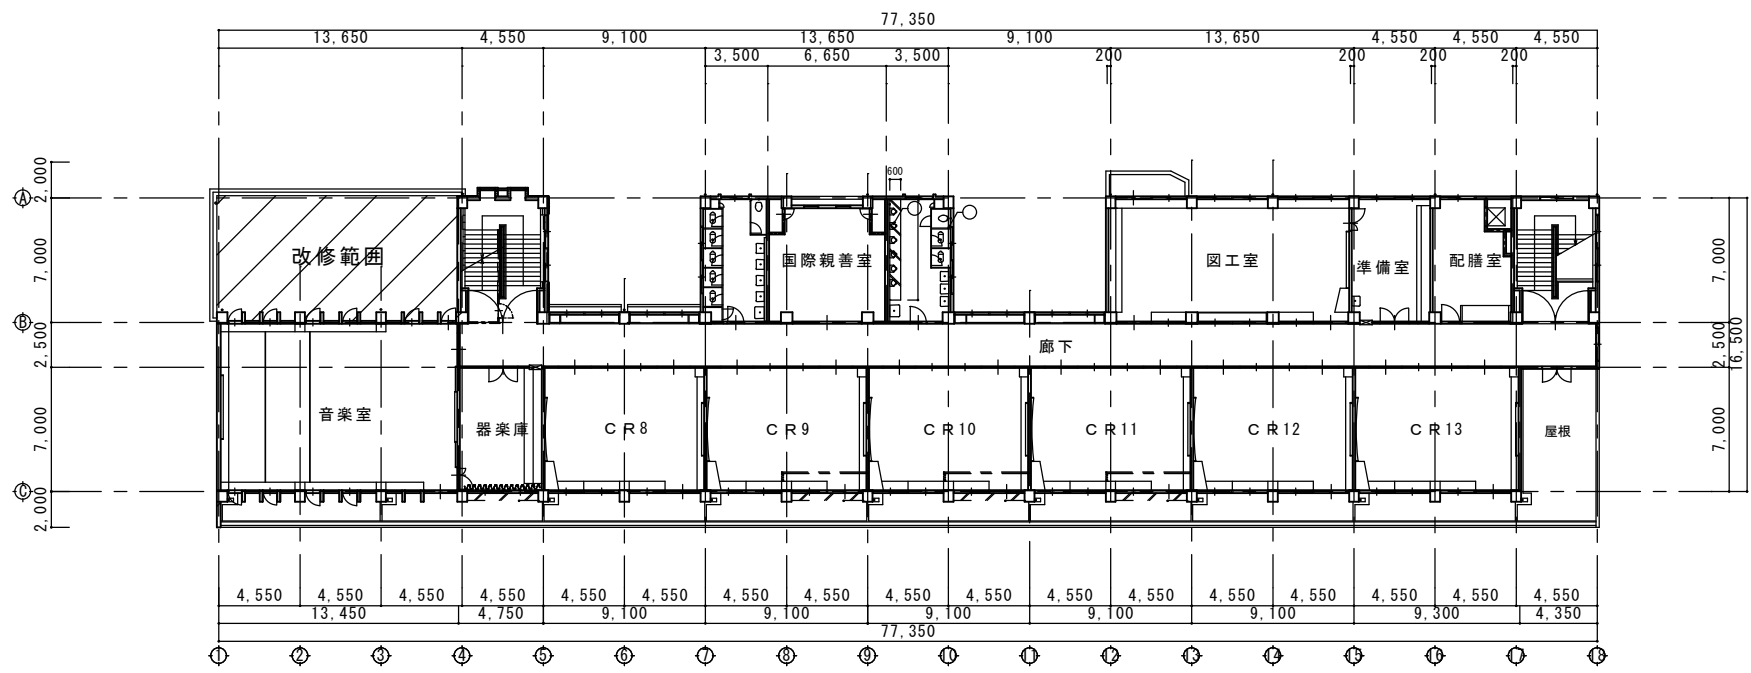


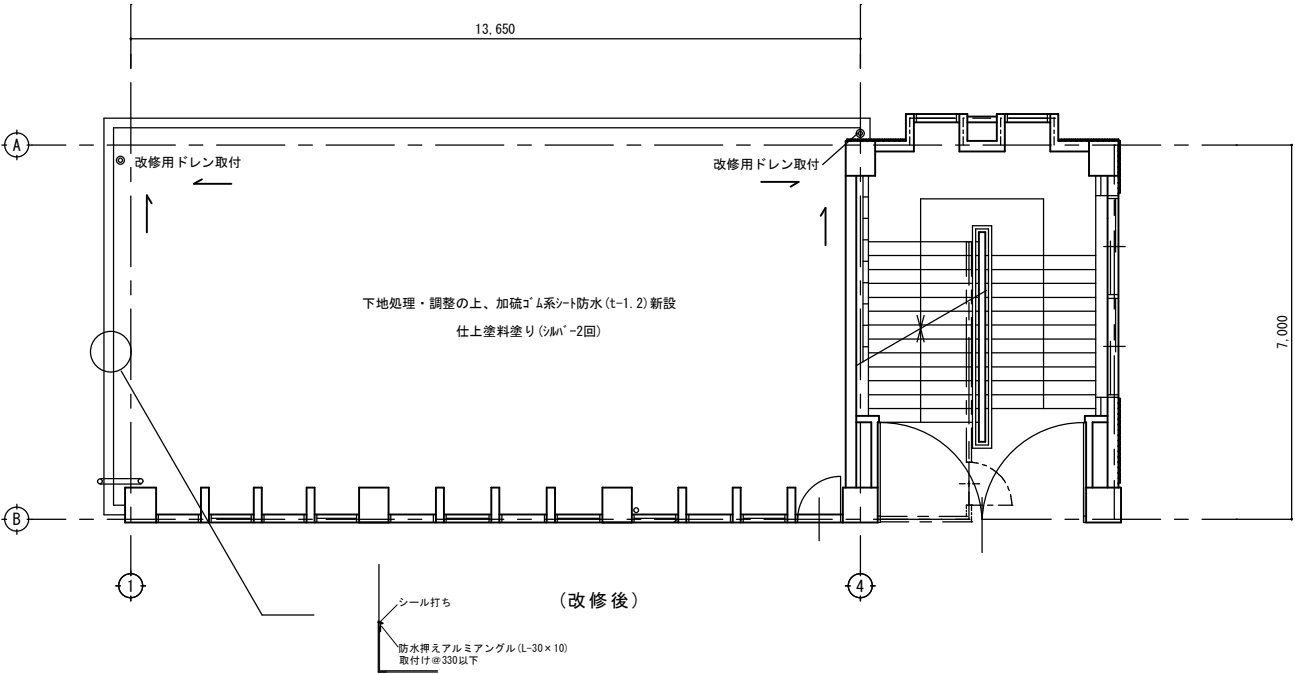

3階平面図

特 記 事 項

- ・ 防水層等を撤去した結果、下地等が設計図書と異なる場合は監督員と協議すること。
- ・ 層間接着用プライマー、下地調整材、ドレン等の材料はルーフィング類製造所の指定する製品とする。
- ・ ルーフィングシートは、JIS A6008の規格品とする。
- ・ ルーフィングシートは加硫ゴム系とする。
- ・ プライマー、接着剤、仕上塗材、シール材等はルーフィング製造所の製品又はその指定によるものとする。
- ・ 防水工事完了後はメーカー、元請業者、下請業者の３者連名による10年間の防水工事性能保証書を提出すること。
- ・ 降雨等に対する養生方法は、上屋シート養生とする。養生の不備により室内に雨漏り等の支障が出た場合は、施工者の責任において補修を行うこと。
- ・ 屋上端部の施工に際し、十分な安全対策を講じること。また、これらを明記した施工計画書を着工前までに監督員に提出すること。
- ・ 工事を行う上で、撤去・移設を要する軽微な障害物の処理で監督員の認めたものは本工事の範囲とし、それに要する費用は請負業者負担とする。
- ・ 請負業者は、火災保険又は建設工事保険に付保するとともに、請負賠償責任保険にも、付保すること。保険終期は、工事完成期日に１４日を加えた期日とし、工事延伸した場合には、保険の期間も延長すること。

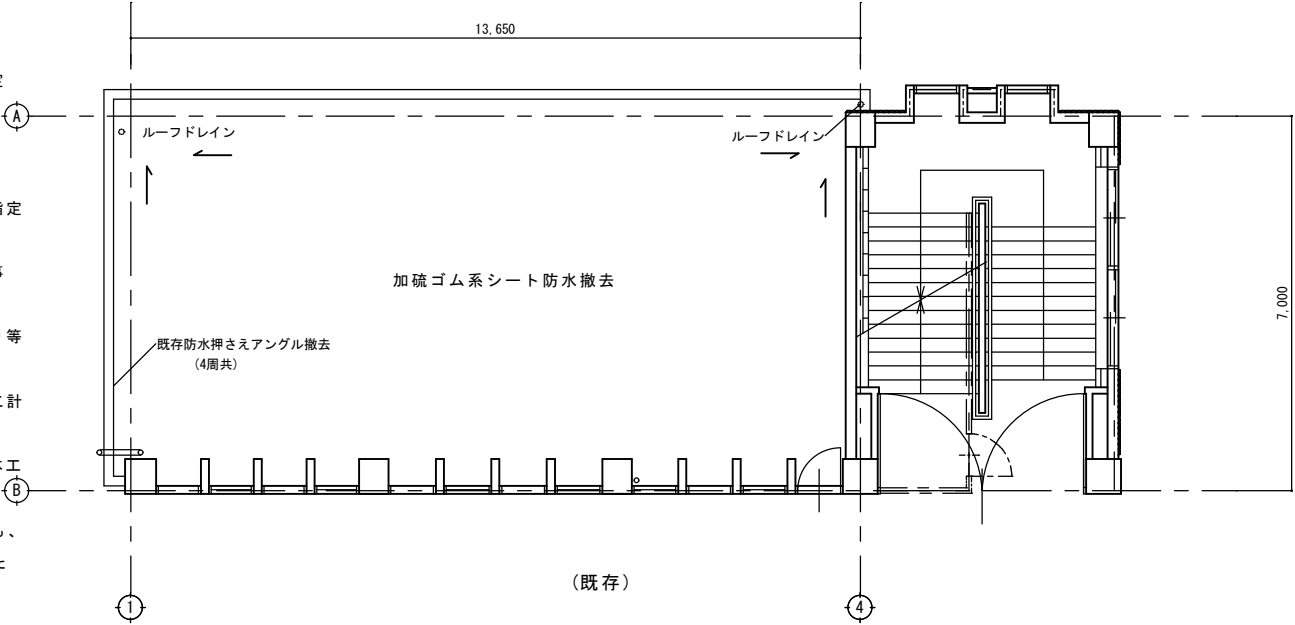

防 水 仕 様

下 地 処 理	ケレン 清掃（既存下地：モルタル）
下 地	ポリマーセメントペースト塗り ドレン廻り 下地補修
平 場・立 上 り	加硫ゴム系シート防水t=1.2mm シルバー 仕上げ（2回塗り） 端末アルミ押え（シール打）
備 考	改修用ドレン取付（キャップ共） 防水押えアルミアングル（L-30×10）、取付け@330以下