

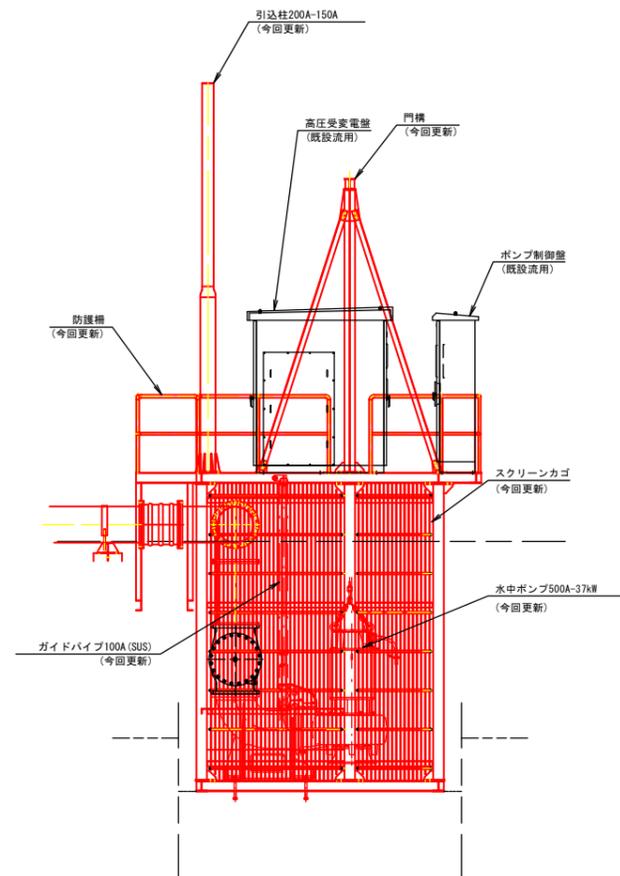
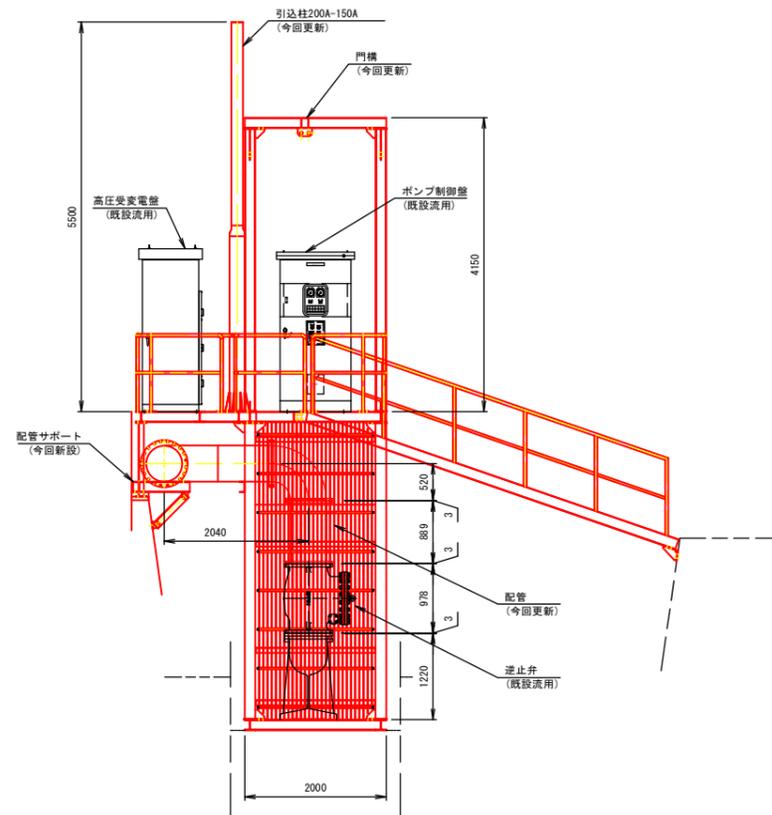
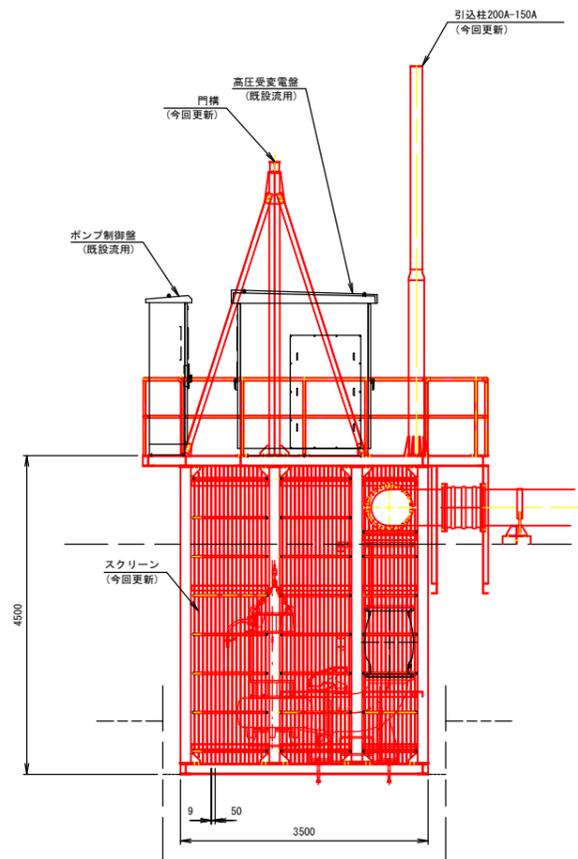
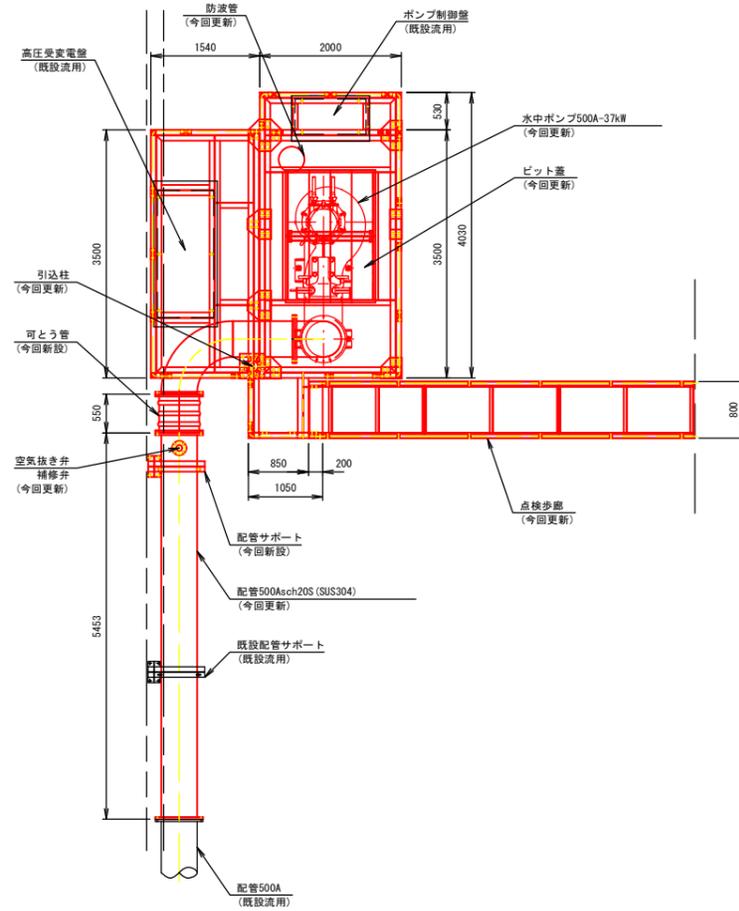


一般図 s=1/50

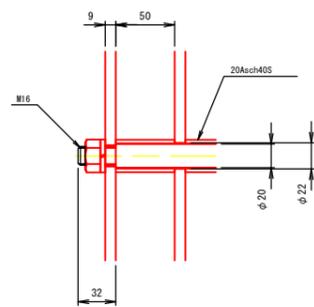


図面番号	第 1 号	図面総数	第 10 葉
工事名称	明神第五排水機場長寿命化工事		
図名	一般図	縮尺	1 / 50
製作年月	令和 6 年 6 月	所属年度	令和 6 年度
係員	課長	副課長	係長
	設計・製図	照査	
鳴門市 都市建設部 土木課			


スクリーン詳細図 s=1/20

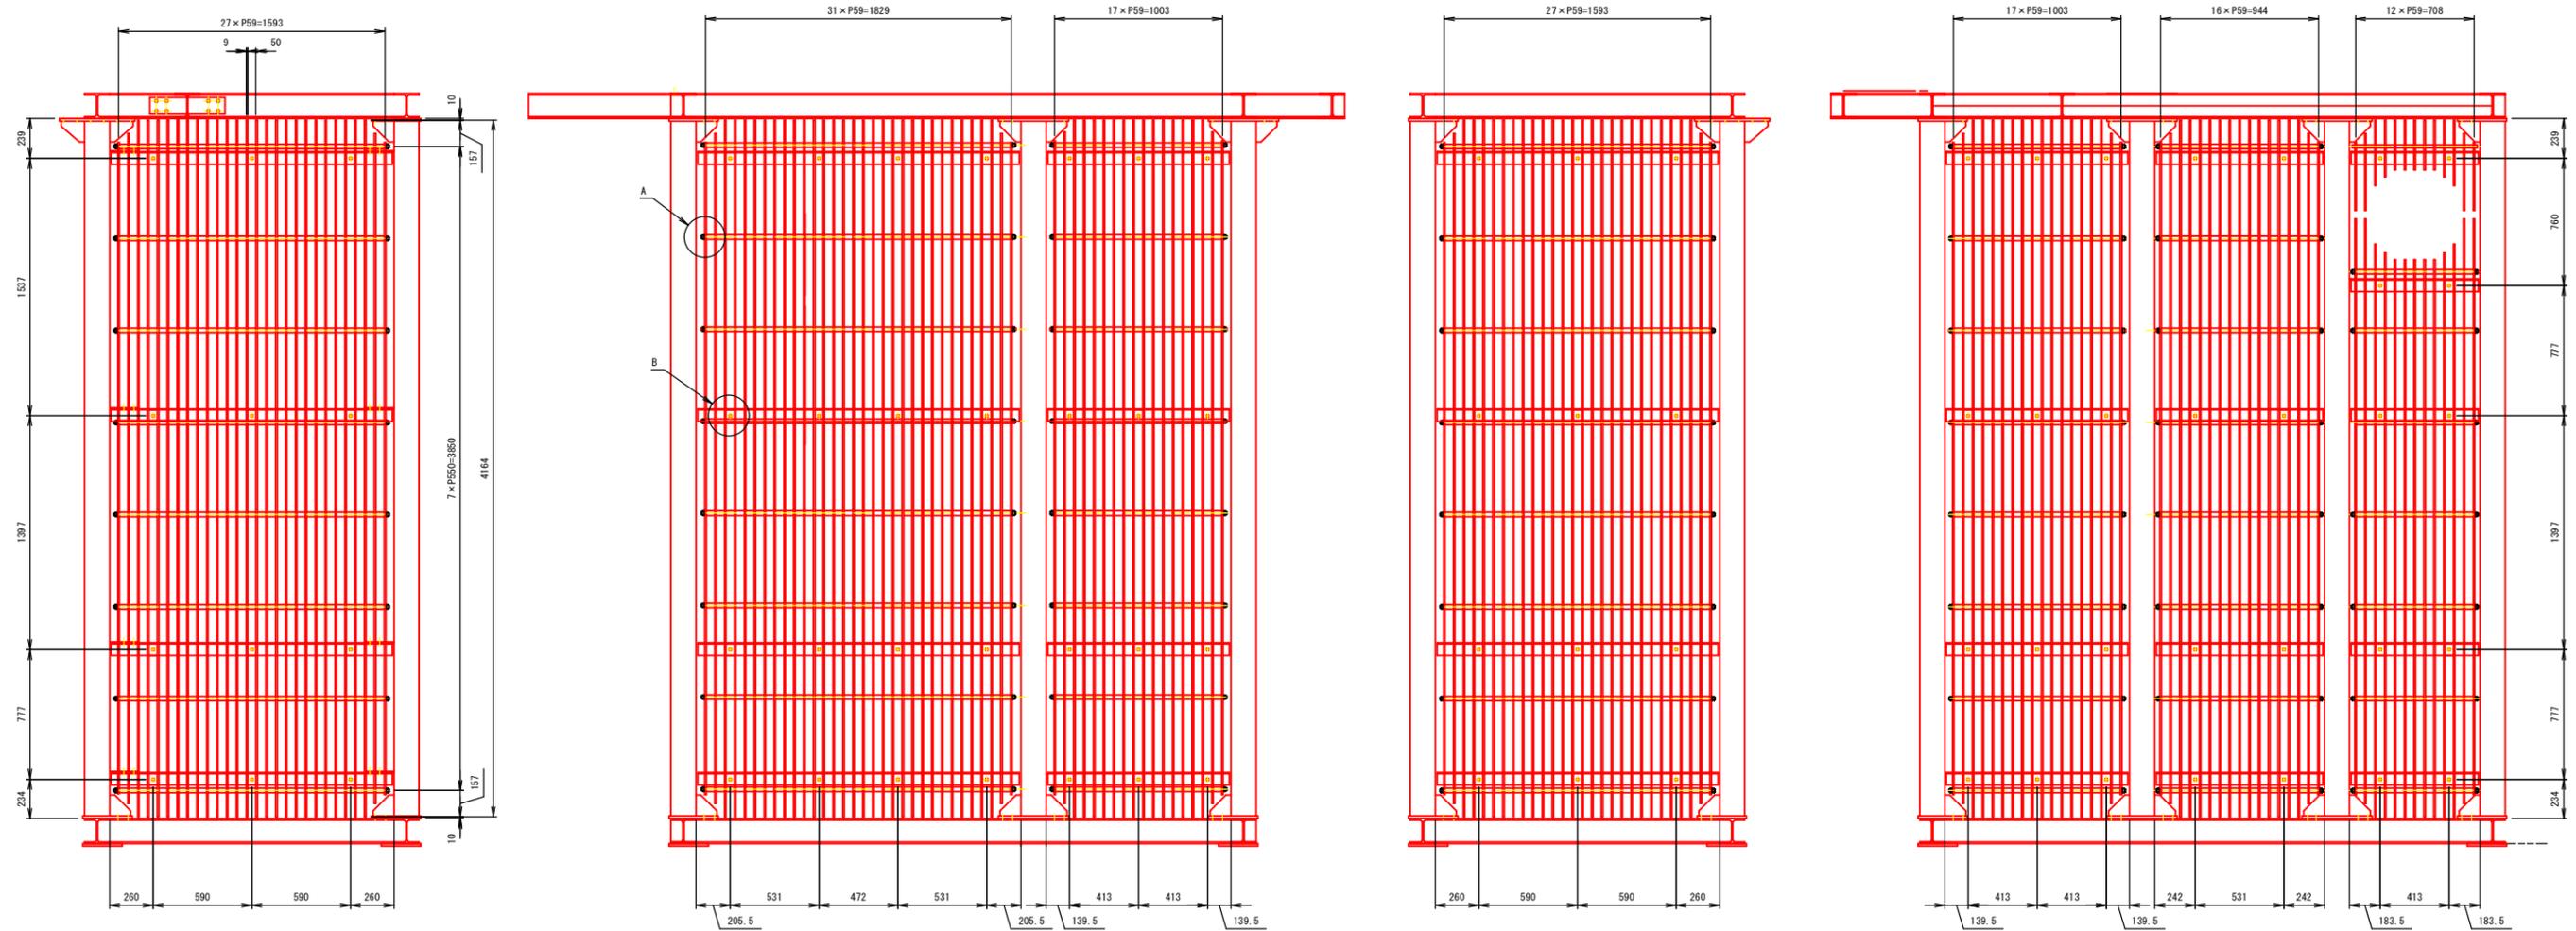

A部詳細

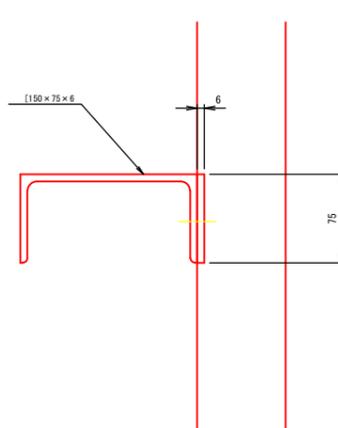





B部詳細

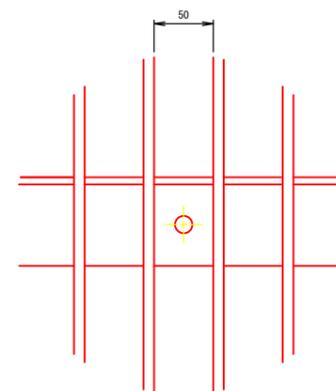

※特記無き材質はSUS304とする。

図面番号	第 3 号	図面総数	第 10 葉
工事名称	明神第五排水機場長寿命化工事		
図名	スクリーン詳細図	縮尺	1 / 20
製作年月	令和6年6月	所属年度	令和6年度
係員	課長	副課長	係長
	設計・製図	照査	
鳴門市 都市建設部 土木課			



高圧受変電盤架台詳細図 s=1/10

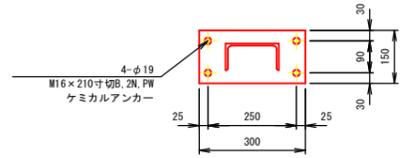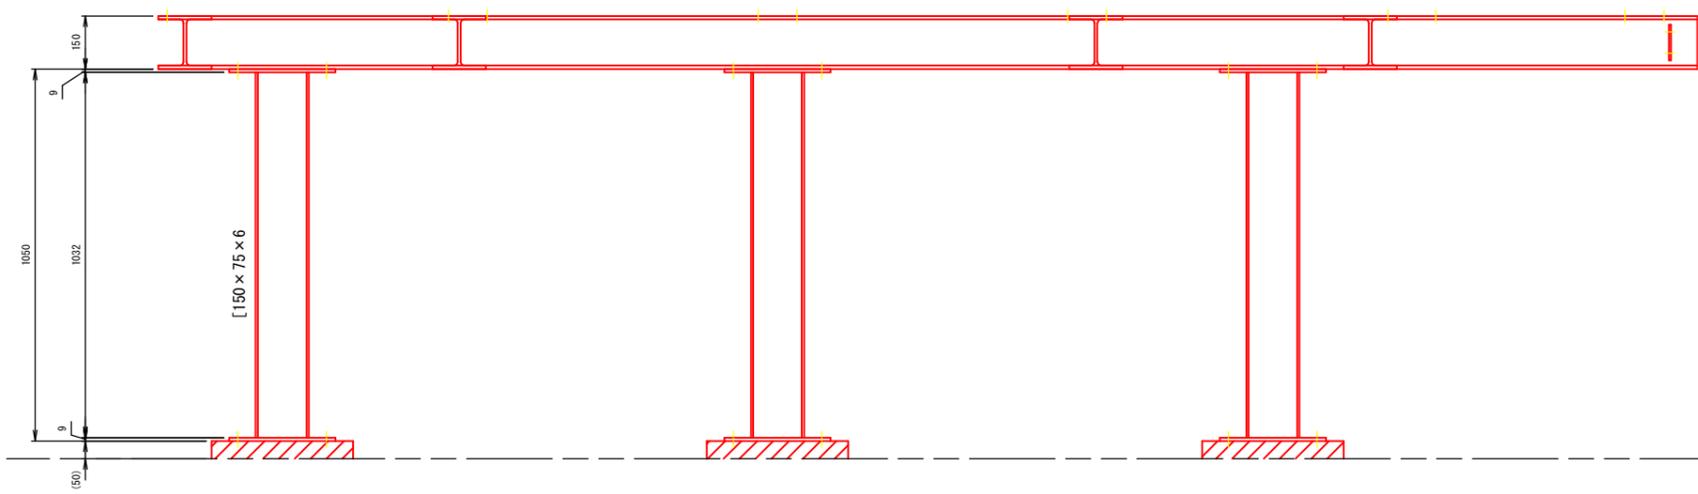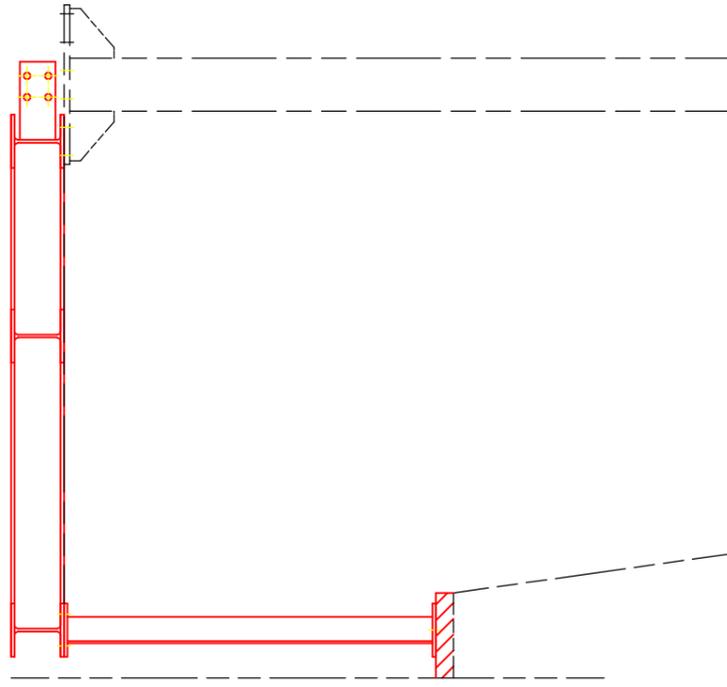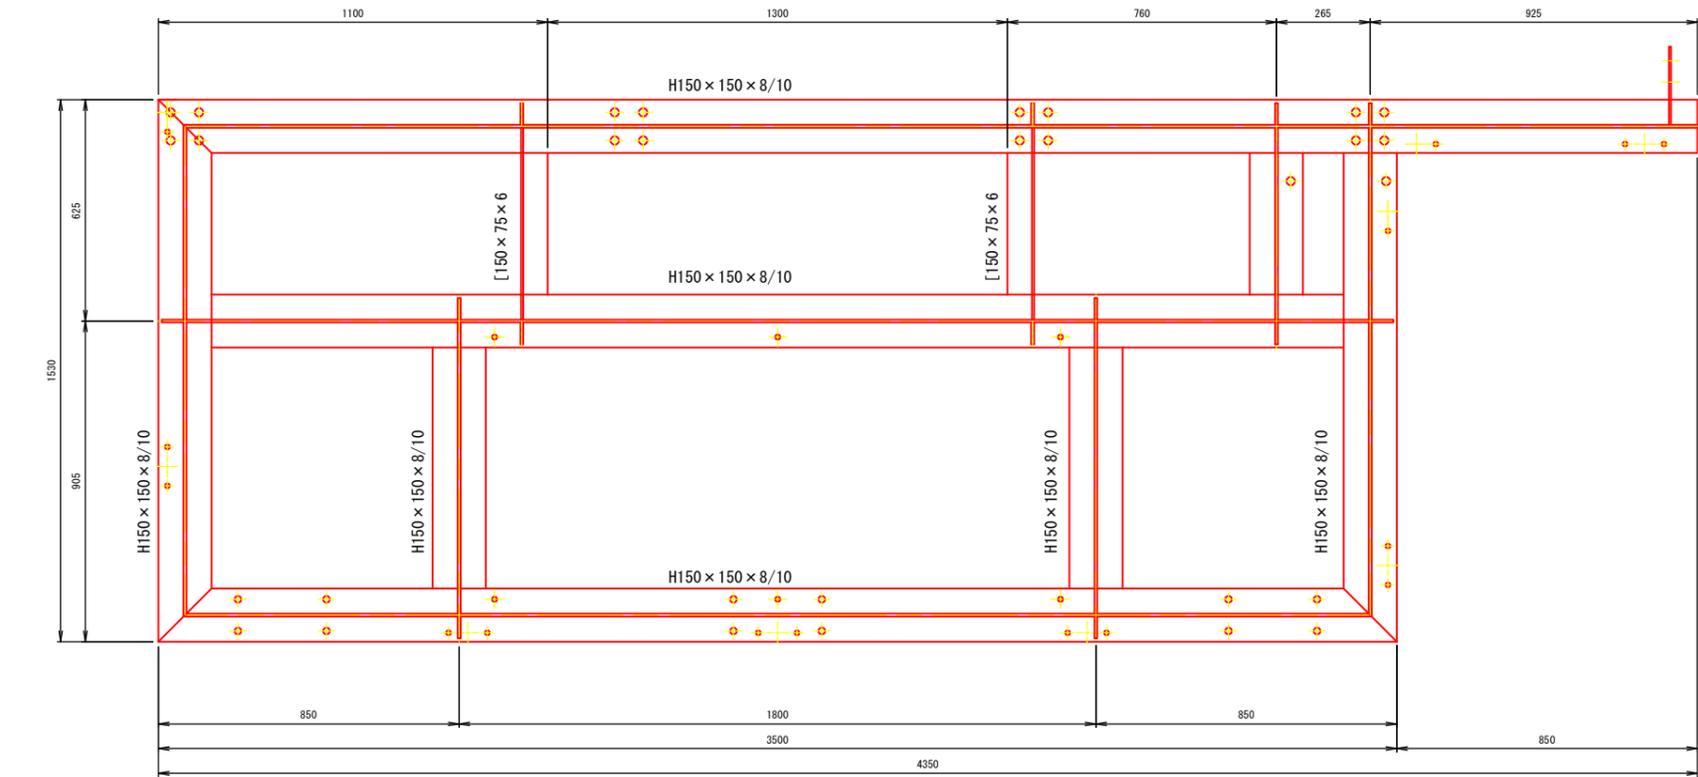

※特記無き材質はSUS304とする。

図面番号	第 4 号	図面総数	第 10 葉
工事名称	明神第五排水機場長寿命化工事		
図名	高圧受変電盤架台詳細図	縮尺	1 / 10
製作年月	令和6年6月	所属年度	令和6年度
係員	課長	副課長	係長
	設計・製図	照査	
鳴門市 都市建設部 土木課			



門構詳細図 s=1/15

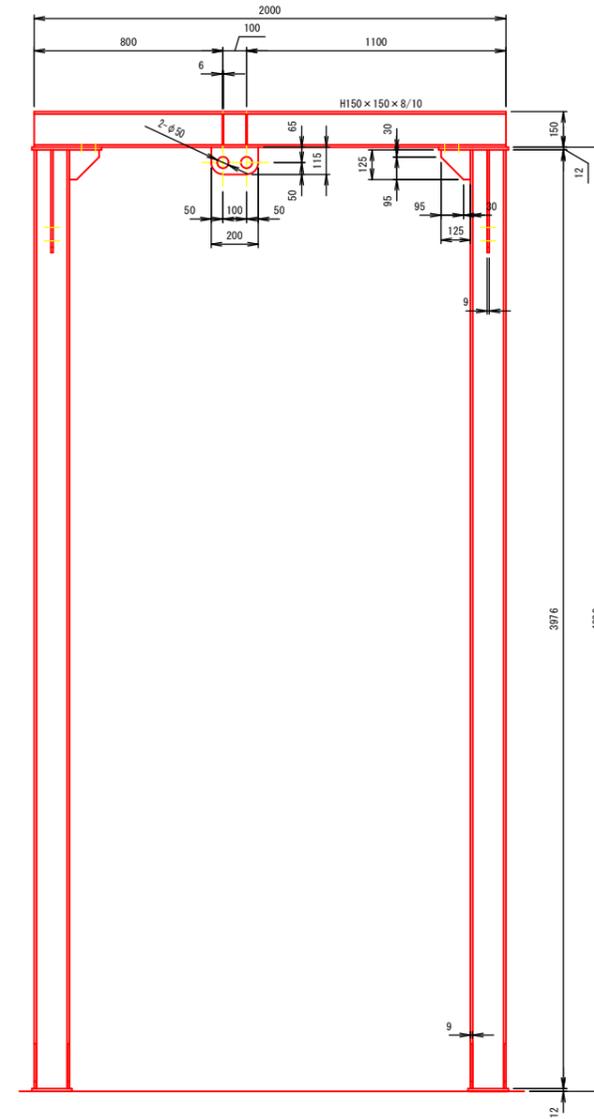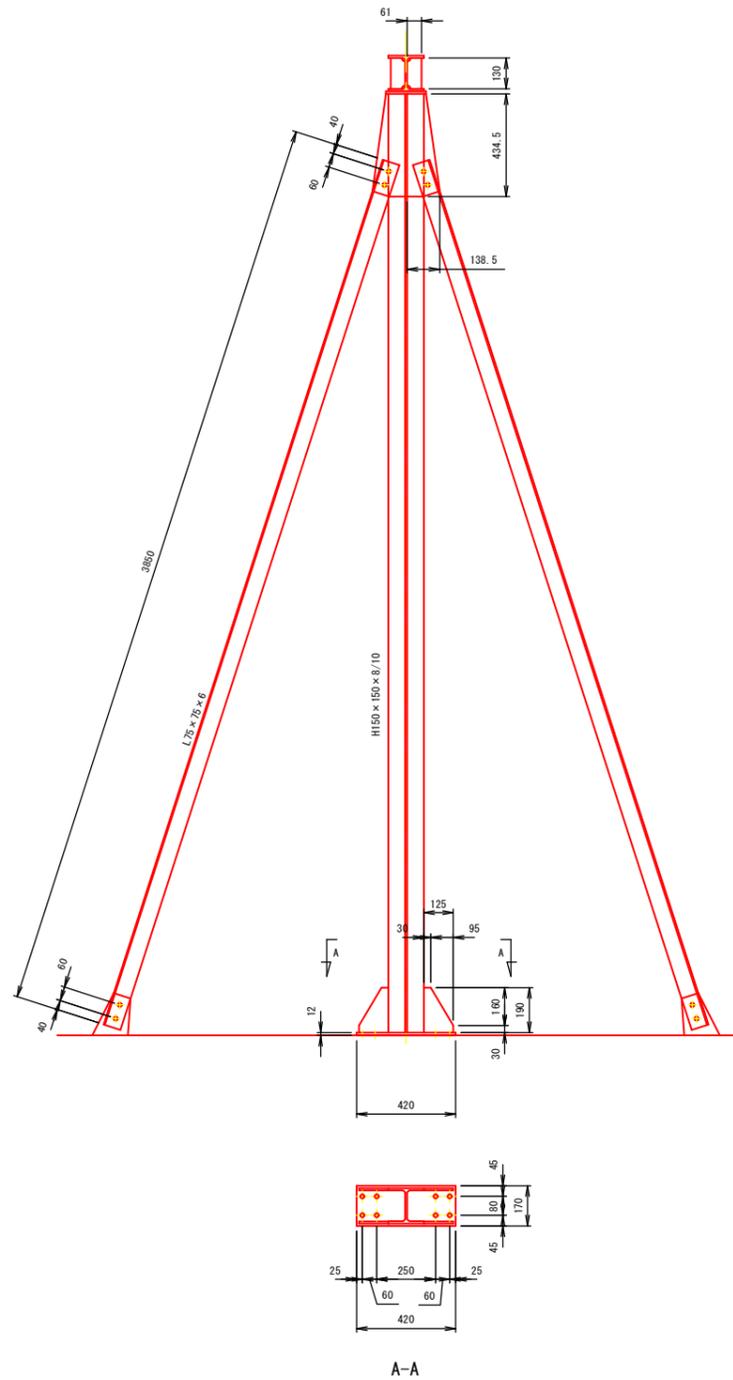





※特記無き材質はSUS304とする。

図面番号	第 5 号	図面総数	第 10 葉
工事名称	明神第五排水機場長寿命化工事		
図名	門構詳細図	縮尺	1 / 15
製作年月	令和6年6月	所属年度	令和6年度
係員	課長	副課長	係長
	設計・製図	照査	
鳴門市 都市建設部 土木課			

防護柵詳細図 s=1/20

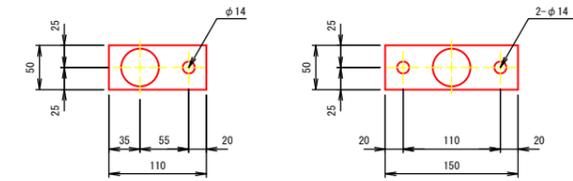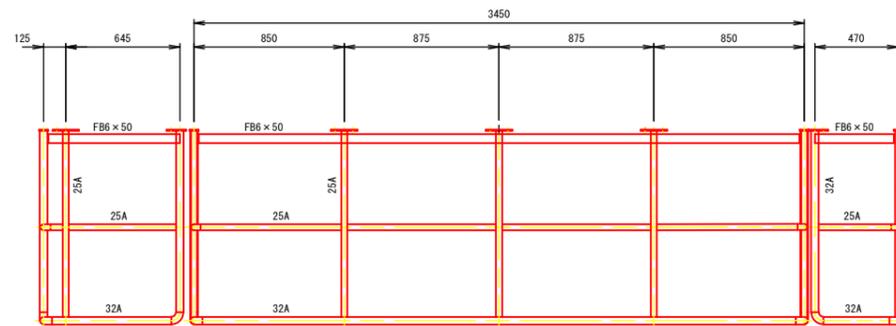

ベースプレート詳細図 s=1/4

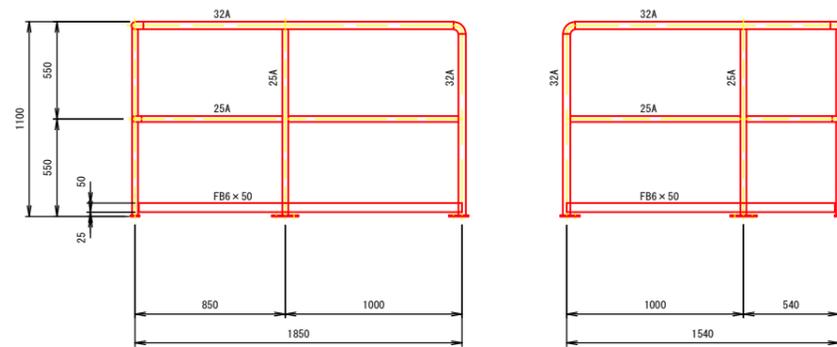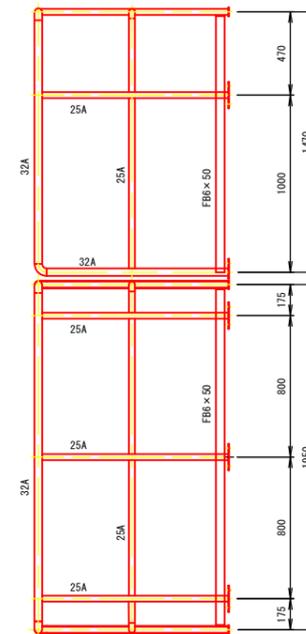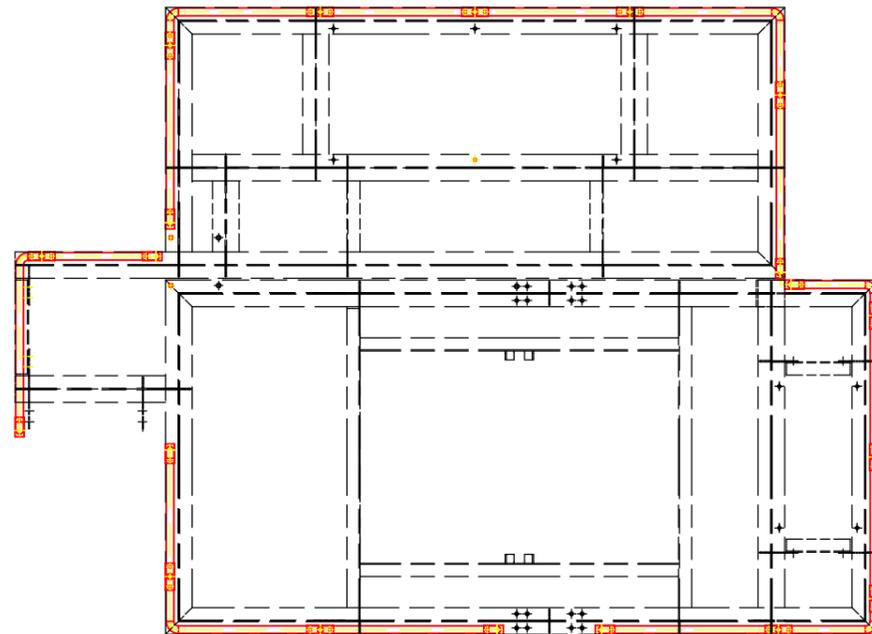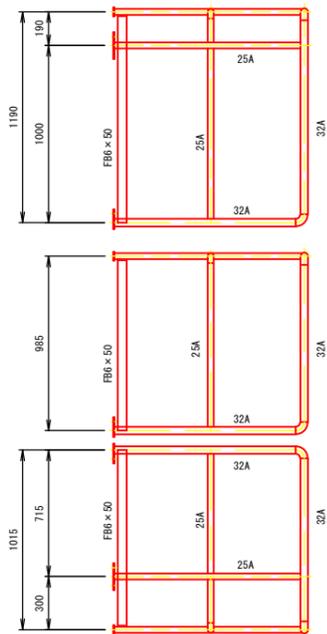


※特記無き材質はSUS304とする。

図面番号	第 6 号	図面総数	第 10 葉
工事名称	明神第五排水機場長寿命化工事		
図名	防護柵詳細図	縮尺	1 / 20
製作年月	令和 6 年 6 月	所属年度	令和 6 年度
係員	課長	副課長	係長
	設計・製図	照査	
鳴門市 都市建設部 土木課			

鋼製蓋詳細図

s=1/10


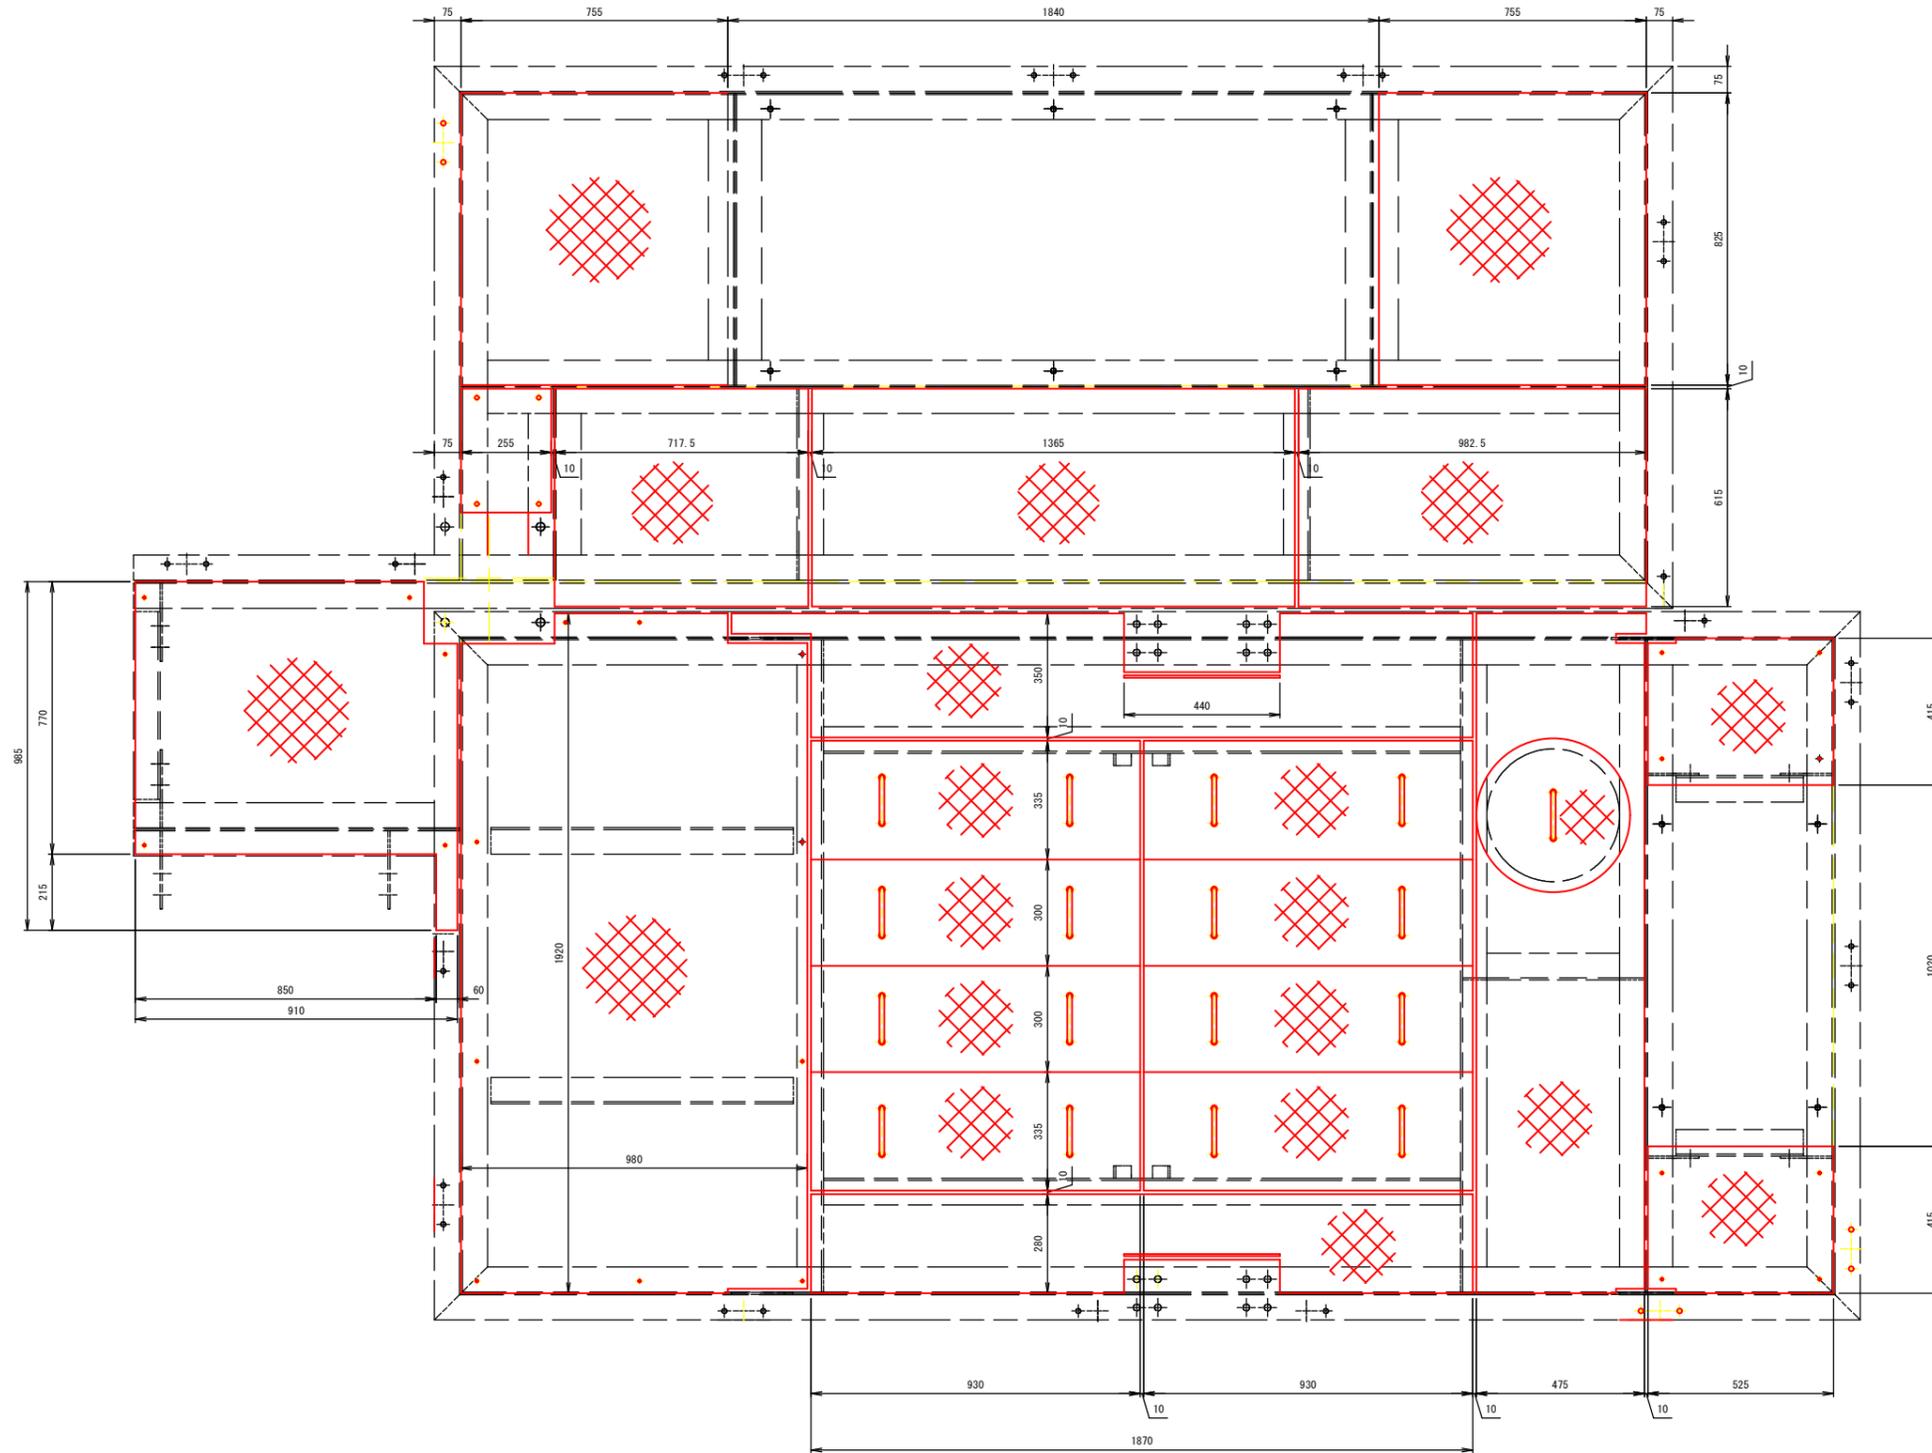


※特記無き材質はSUS304とする。



図面番号	第 7 号	図面総数	第 10 葉
工事名称	明神第五排水機場長寿命化工事		
図名	鋼製蓋詳細図		縮尺 1 / 10
製作年月	令和6年6月	所属年度	令和6年度
係員	課長	副課長	係長
	設計・製図	照査	
鳴門市 都市建設部 土木課			

管理橋詳細図

s=1/15

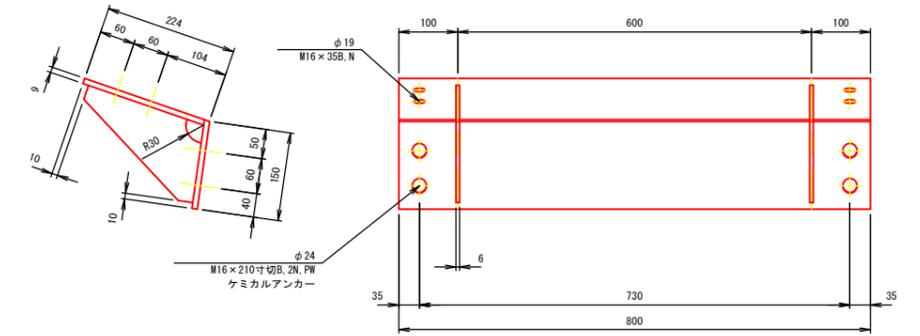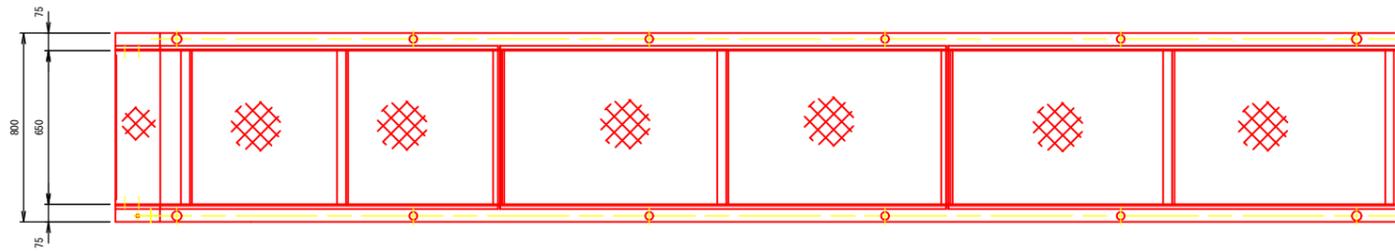




ブラケット詳細図s=1/6

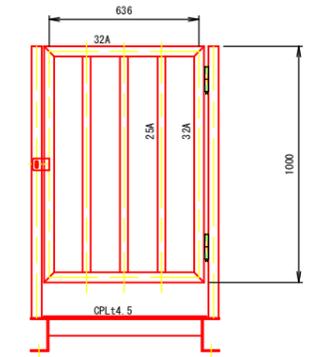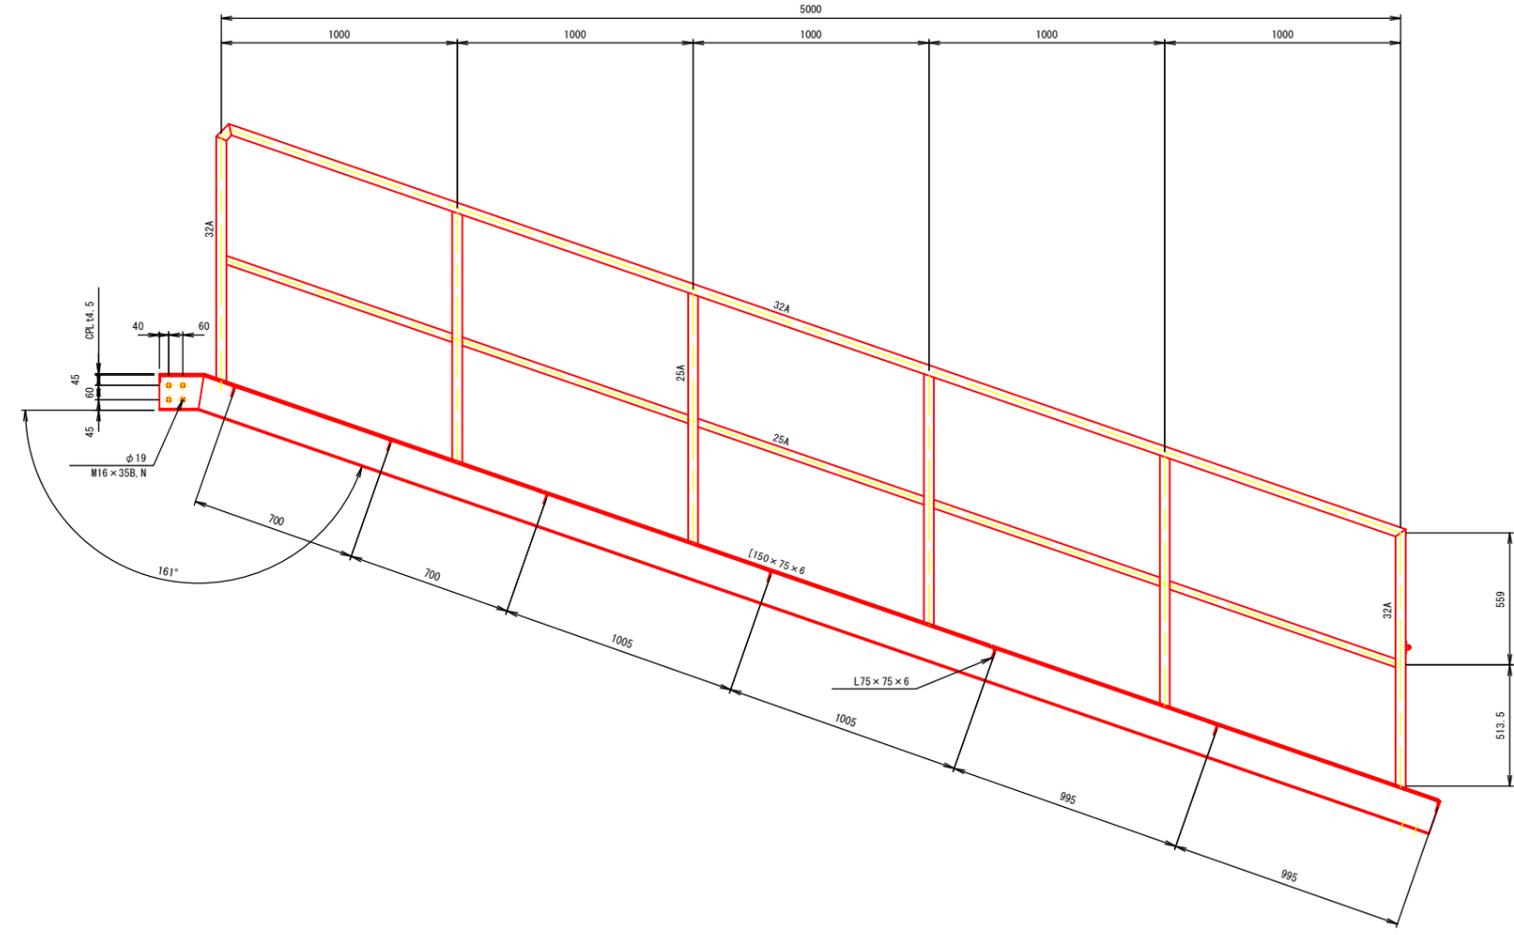

※特記無き材質はSUS304とする。

図面番号	第 8 号	図面総数	第 10 葉
工事名称	明神第五排水機場長寿命化工事		
図名	管理橋詳細図		縮尺 1 / 15
製作年月	令和6年6月	所属年度	令和6年度
係員	課長	副課長	係長
	設計・製図	照査	
鳴門市 都市建設部 土木課			

引込鋼管柱詳細図 s=1/10

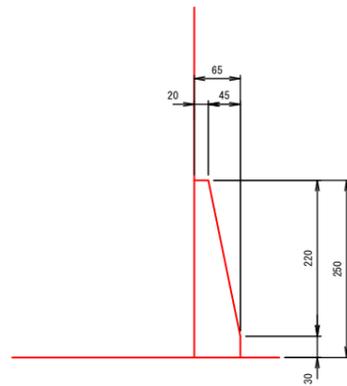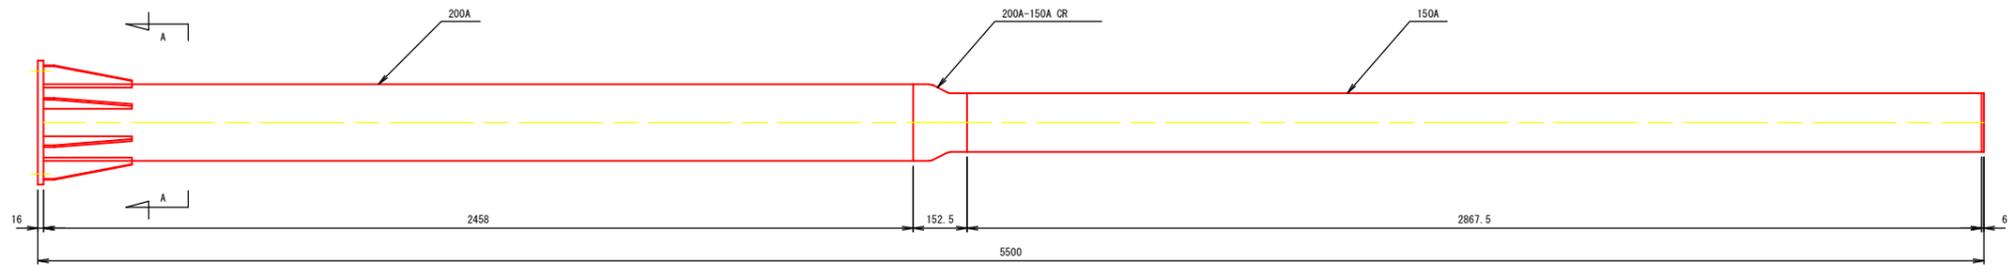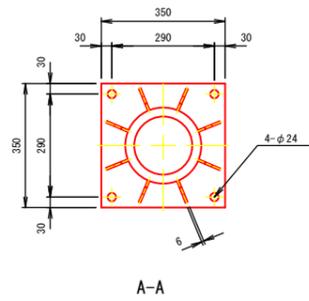


リブプレート詳細図s=1/5


※特記無き材質はSUS304とする。

図面番号	第 9 号	図面総数	第 10 葉
工事名称	明神第五排水機場長寿命化工事		
図名	引込鋼管柱詳細図	縮尺	1 / 10
製作年月	令和6年6月	所属年度	令和6年度
係員	課長	副課長	係長
	設計・製図	照査	
鳴門市 都市建設部 土木課			


配管詳細図 s=1/10

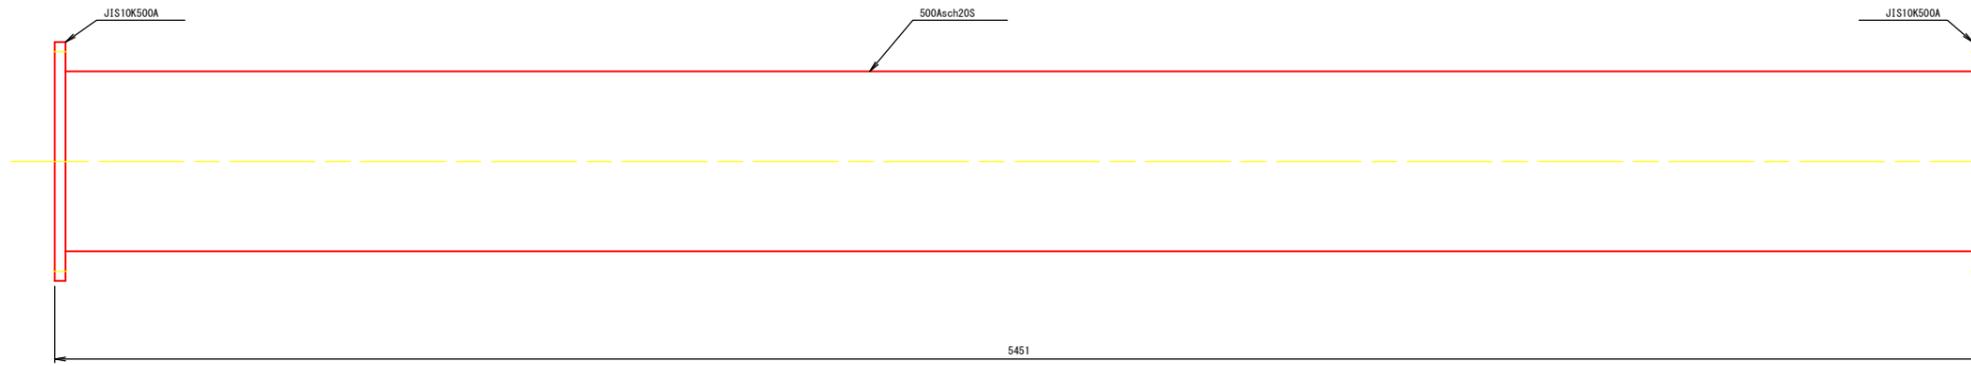


配管D

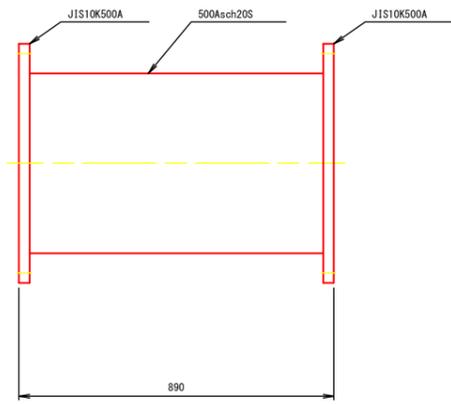


配管A

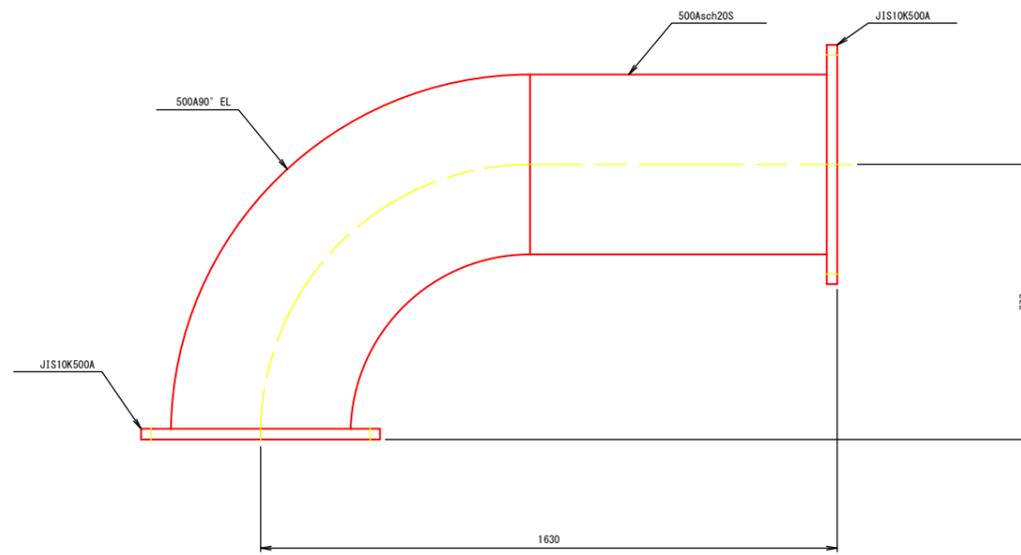


配管C

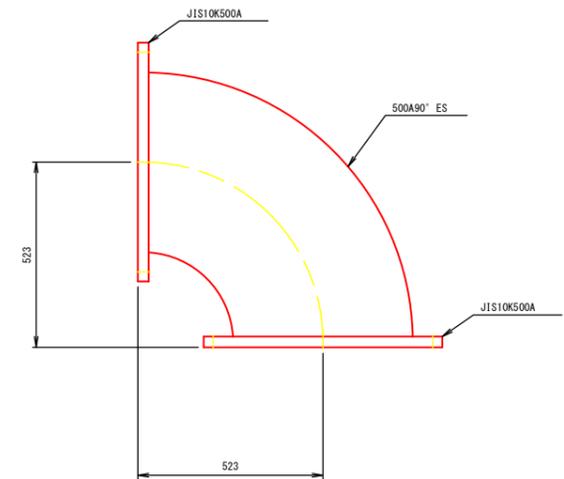

配管B

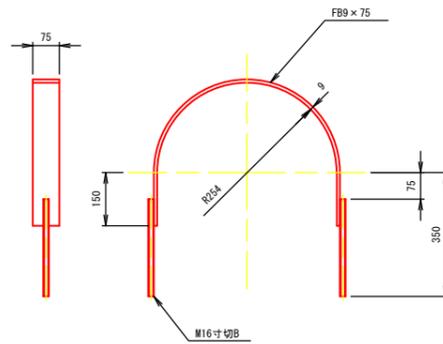

Uバンド詳細図

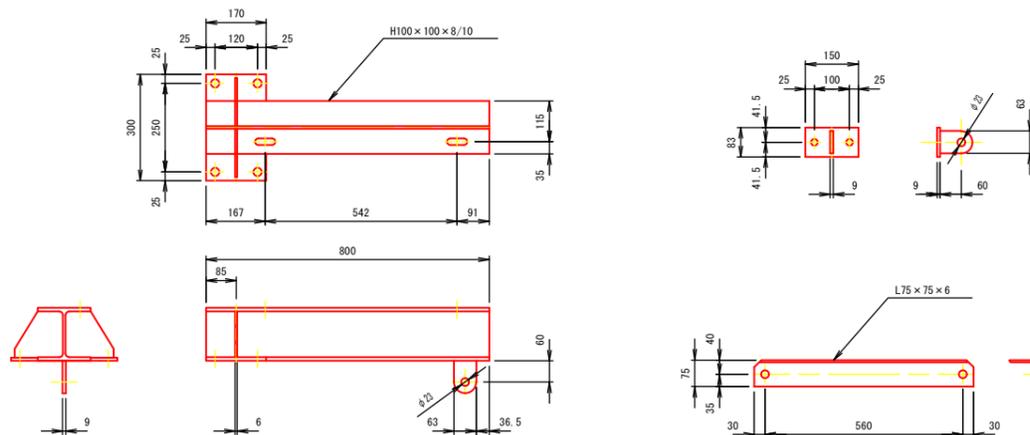

配管サポート詳細図

※特記無き材質はSUS304とする。

図面番号	第 10 号	図面総数	第 10 葉
工事名称	明神第五排水機場長寿命化工事		
図名	配管詳細図		縮尺 1 / 10
製作年月	令和6年6月	所属年度	令和6年度
係員	課長	副課長	係長
	設計・製図	照査	
鳴門市 都市建設部 土木課			