


平面図 S=1:500

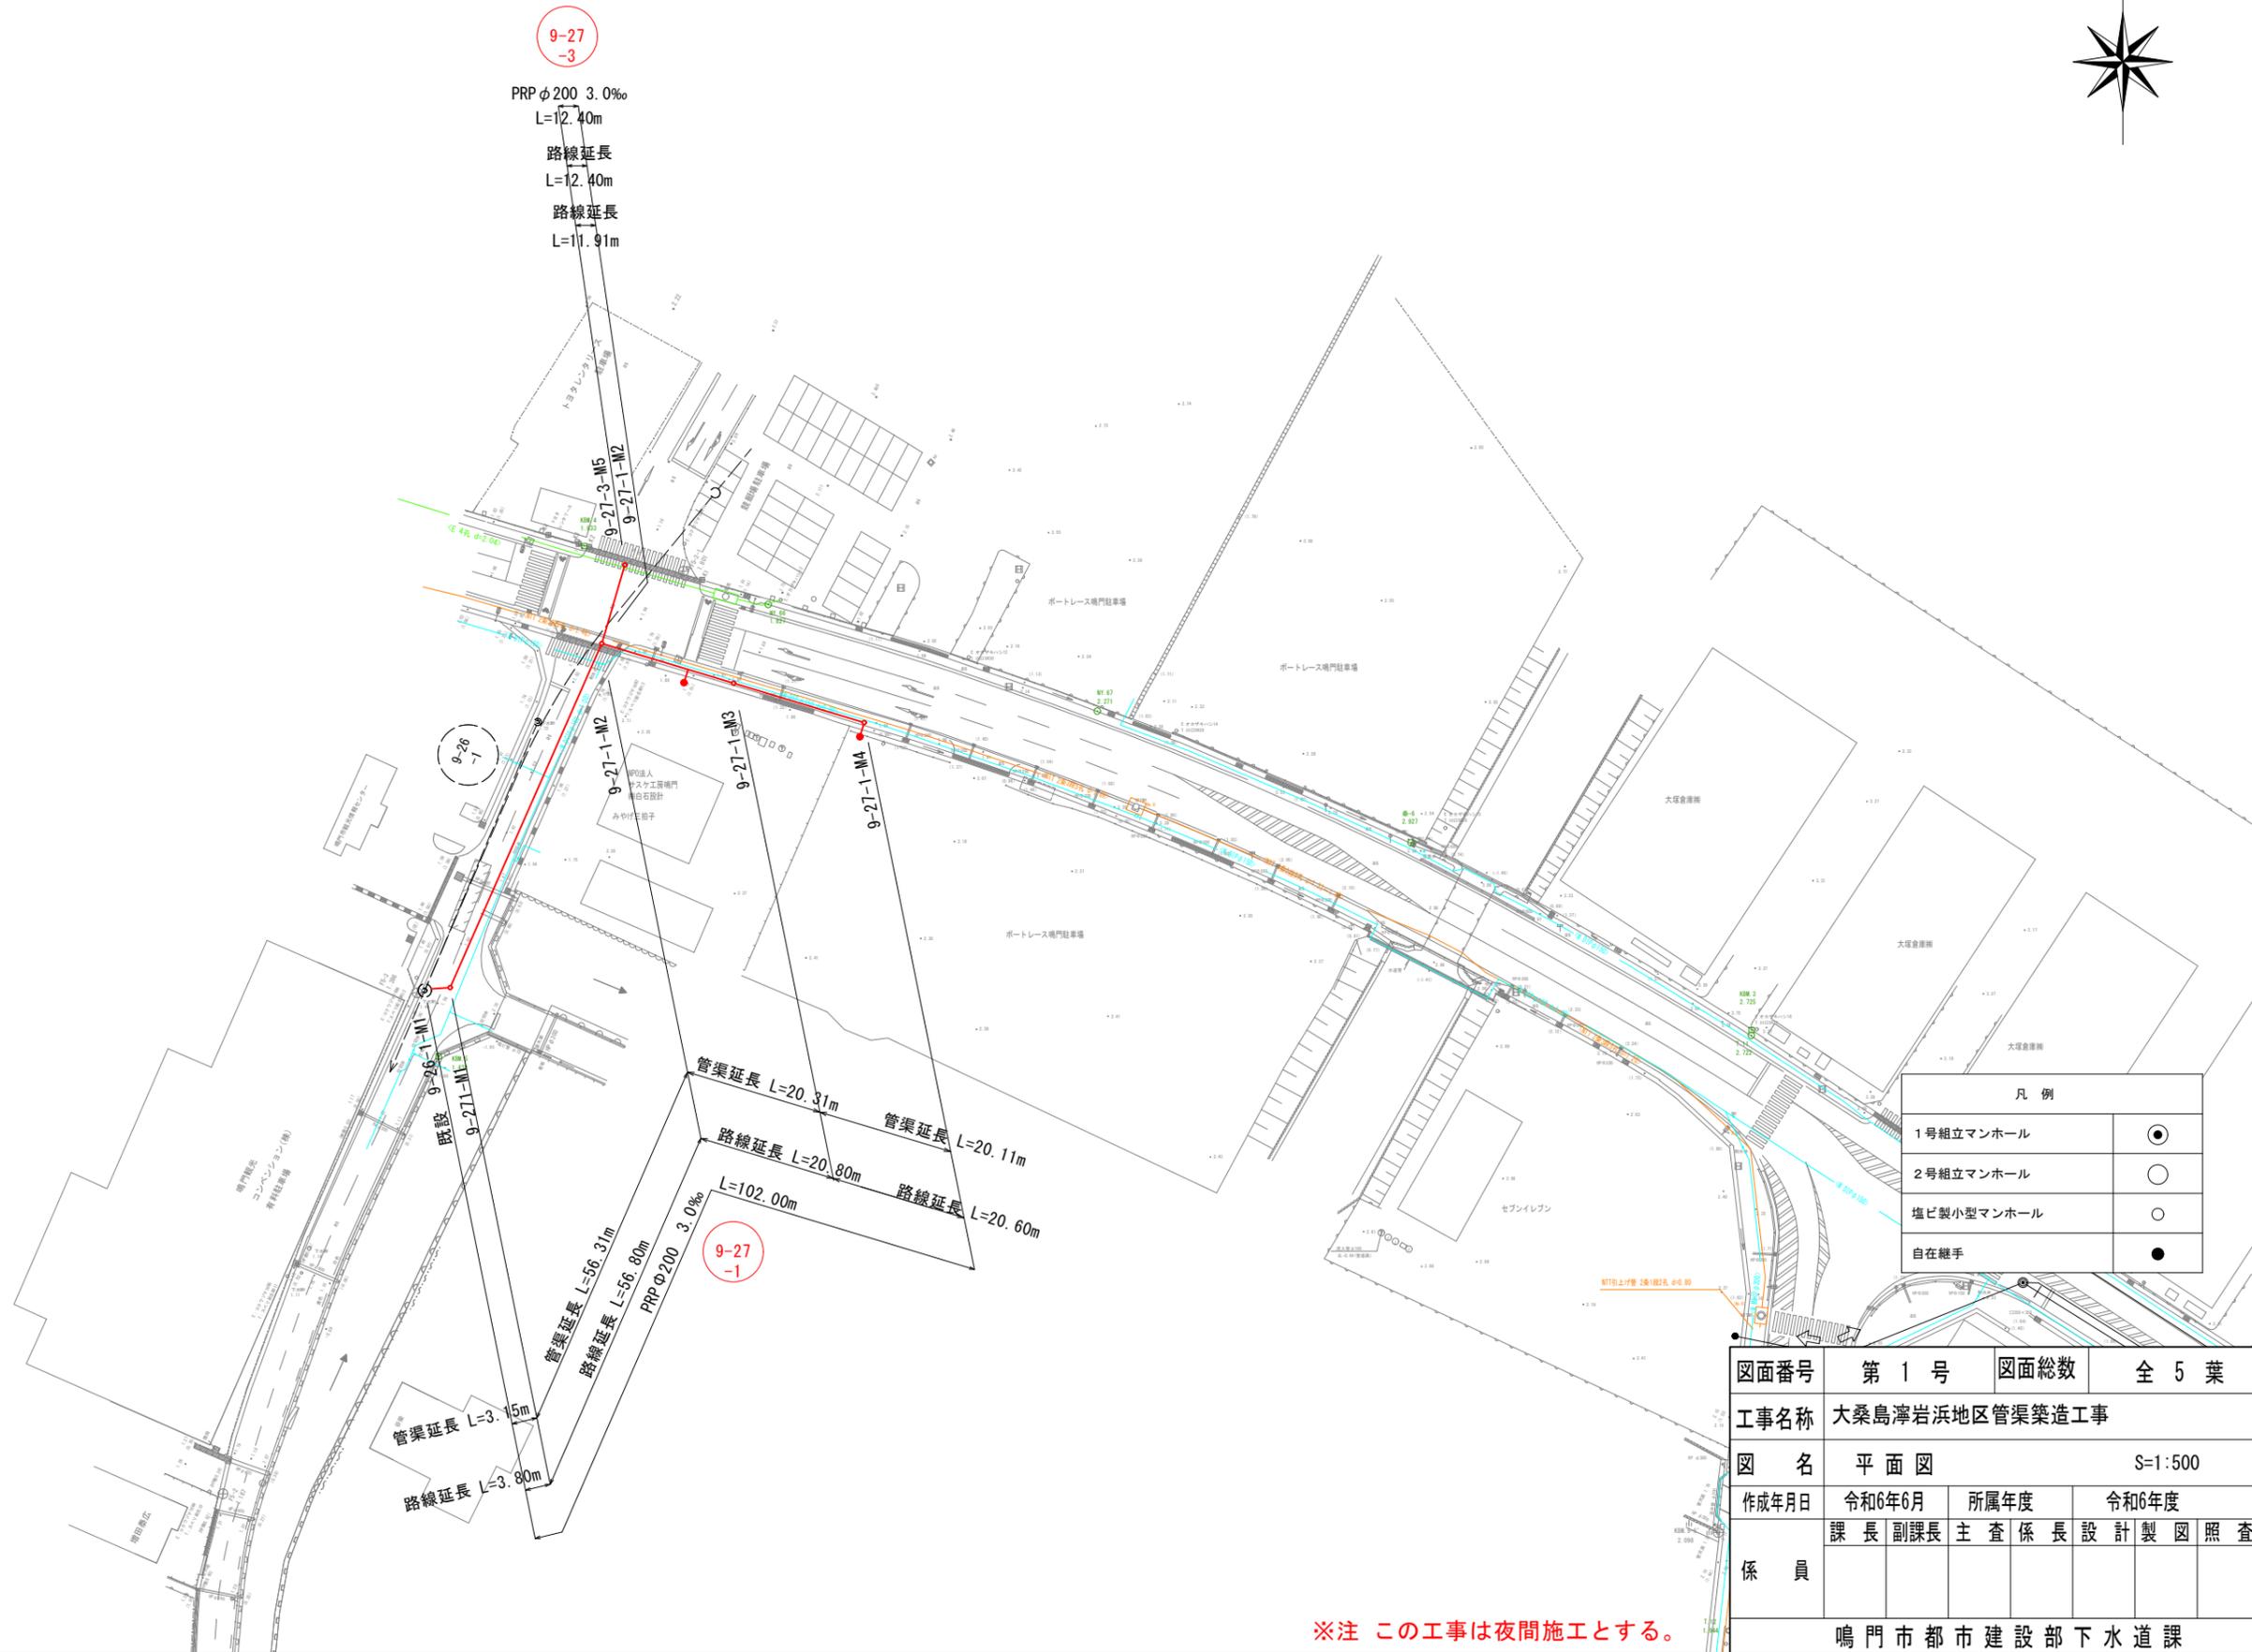

9-27-3
PRP φ200 3.0‰
L=12.40m
路線延長
L=12.40m
路線延長
L=11.91m


凡例	
1号組立マンホール	●
2号組立マンホール	○
塩ビ製小型マンホール	○
自在継手	●

図面番号	第 1 号	図面総数	全 5 葉
工事名称	大桑島津岩浜地区管渠築造工事		
図名	平面図	S=1:500	
作成年月	令和6年6月	所属年度	令和6年度
係員	課長	副課長	主査
	係長	設計	製図
			照査
鳴門市都市建設部下水道課			

※注 この工事は夜間施工とする。

縦断図(1) H=1:500
V=1:100

9-27-1、9-27-3

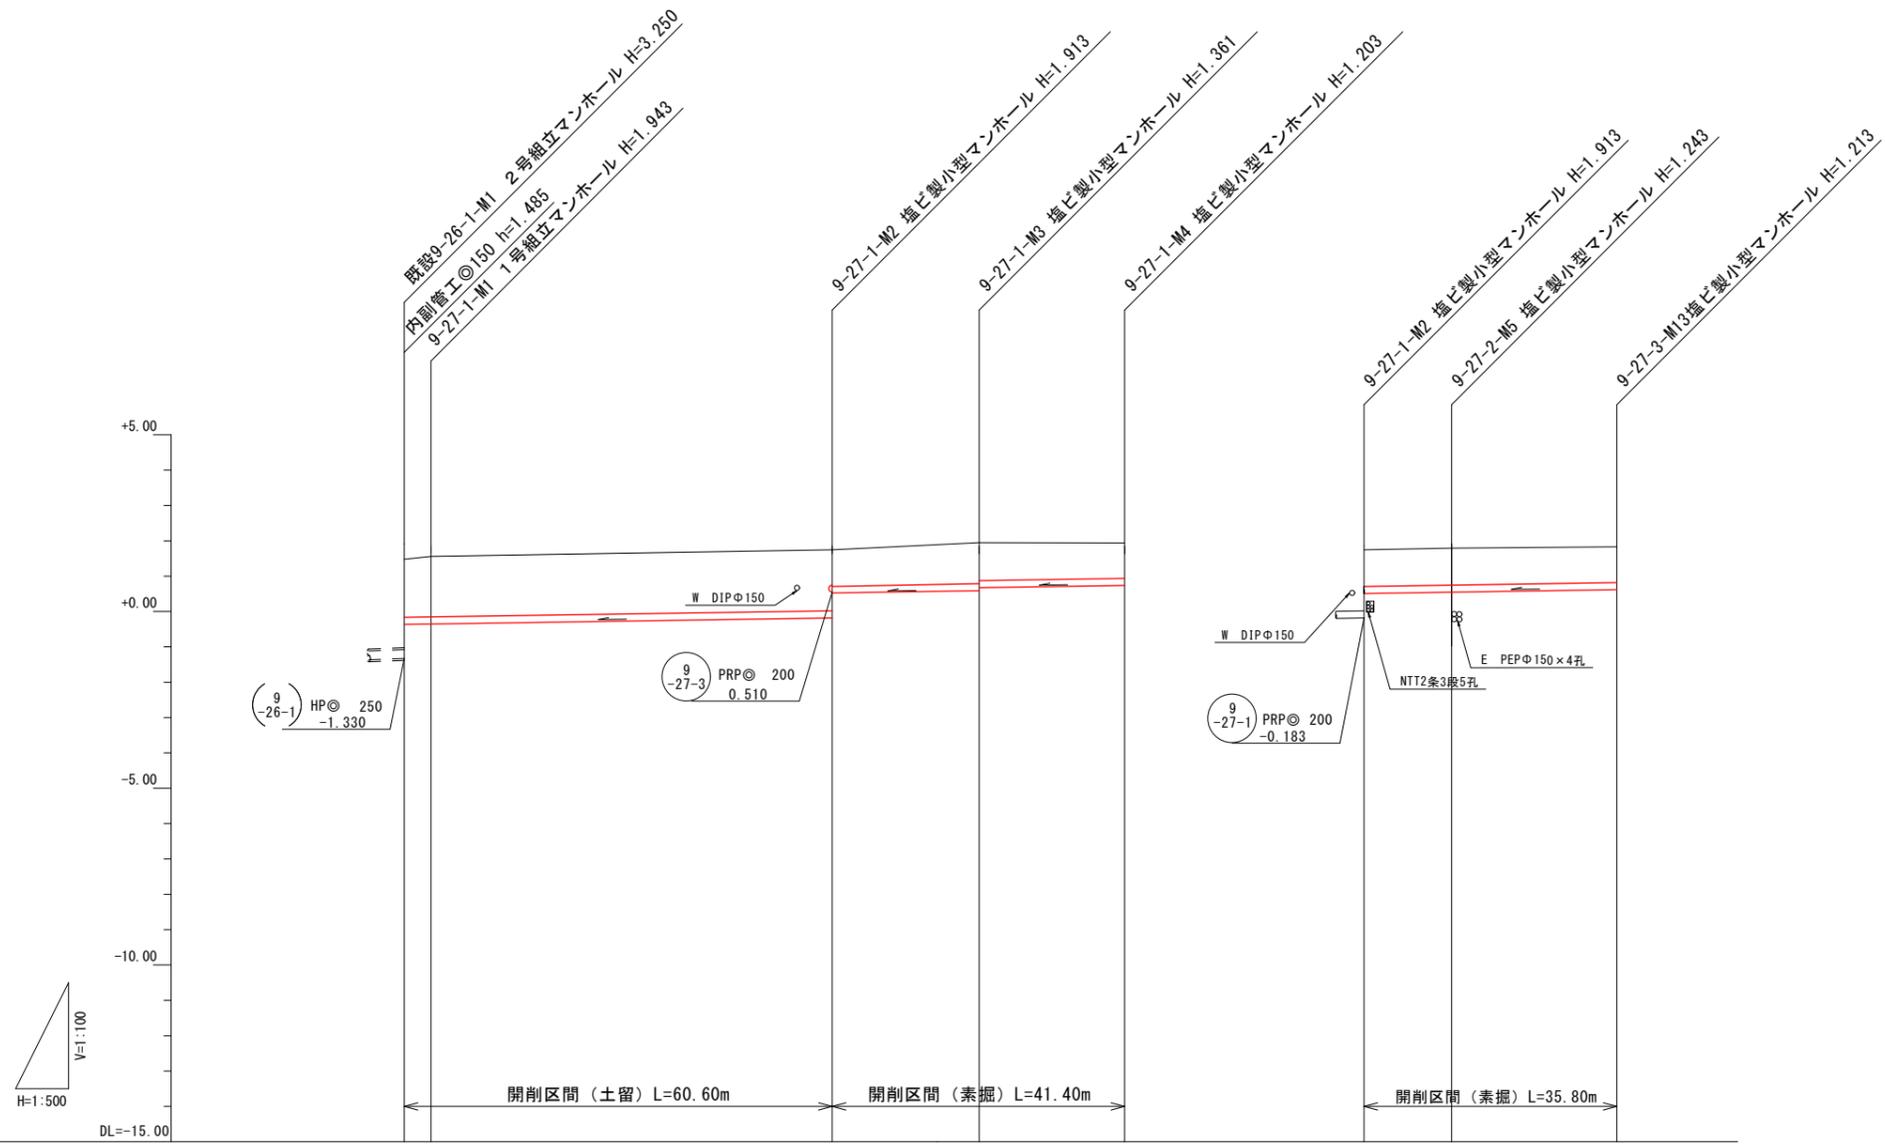

路線番号	9-27-1					9-27-3		
管径	PRPφ200							
勾配	2.5				3.0			
区間距離	3.80	56.80	20.80	20.60	12.40	23.40		
地盤高	1.48	1.56	1.73	1.95	1.94	1.73	1.79	1.83
土被り	1.61	1.68	1.00	1.16	1.00	1.04	1.01	
管底高	-0.335	-0.325	-0.183	0.589	0.737	0.510	0.547	0.617
掘削深	1.92	1.99	1.98	1.46	1.31	1.32	1.35	1.32
区間距離	0.00	3.80	56.80	20.80	20.60	23.40	12.40	23.40
追加距離	0.00	3.80	60.60	81.40	102.00	0.00	12.40	35.80
測点	既設 9-26-1 -M1 9-27-1 -M1		9-27-1 -M2	9-27-1 -M3	9-27-1 -M4	9-27-1 -M2	9-27-2 -M5	9-27-3 -M13


管路番号			
9-27-1			

図面番号	第 2 号	図面総数	全 5 葉
工事名称	大桑島津岩浜地区管渠築造工事		
図名	縦断図(1) V=1:100 H=1:500		
作成年月日	令和6年6月	所属年度	令和6年度
係員	課長	副課長	主査係長
	設計	製図	照査
鳴門市都市建設部下水道課			


汚水取付管参考図

S=1:20

汚水取付管標準図

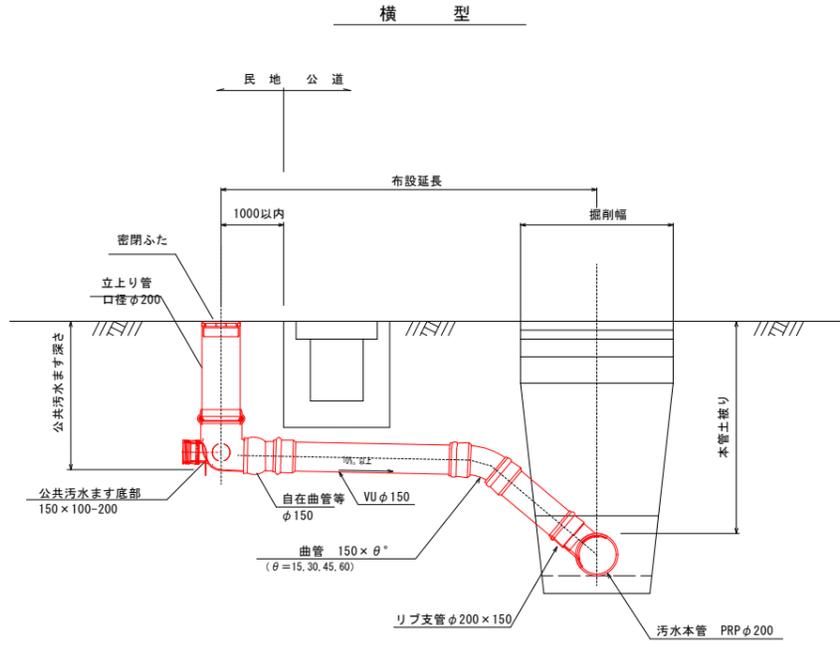


流入受口取付形

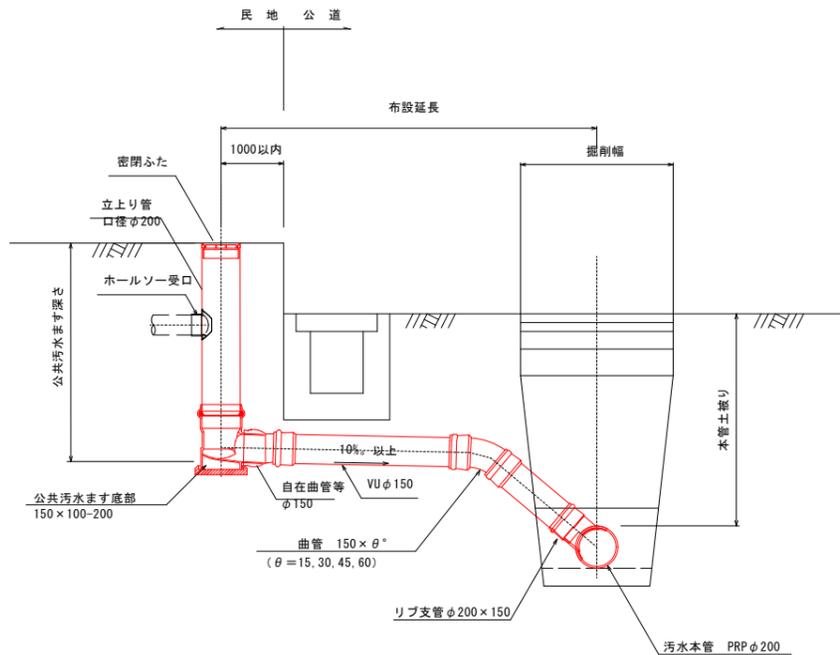


- (注記)
- ・取付管の接合は、ゴム輪接合又は接着接合とする。
 - ・接着接合は、受け口及び差し口の両面に接着剤を塗って接合すること。

公共汚水ます底部構造図 (参考図)

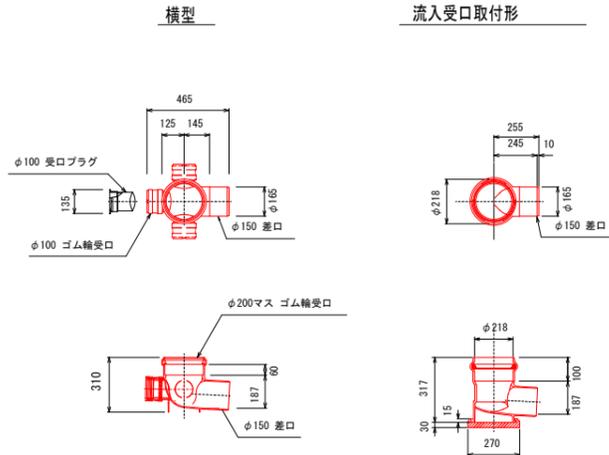


- (注記)
- ・公共汚水ます底部の構造は、ストレート、3方向又は流入受口取付形とする。
 - ・公共汚水ますは、地形・現地の状況及び宅内の配管等を考慮した上で、配置を決定すること。

公共汚水ます用蓋 (参考図)

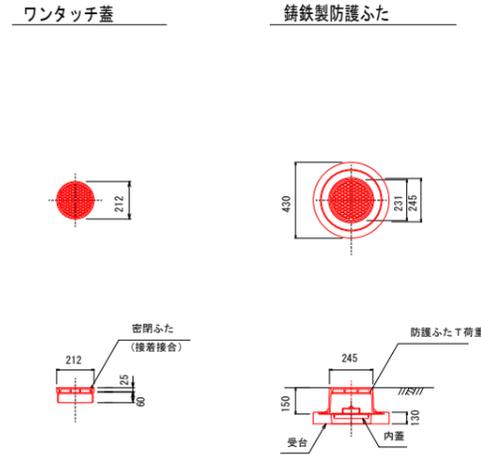


蓋のデザイン S=1:3

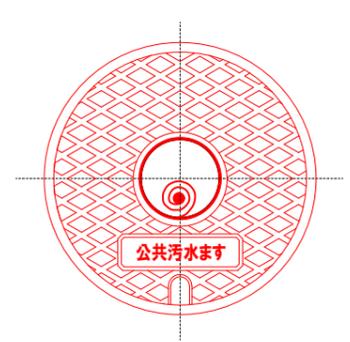


- (ます蓋のデザイン規定)
- ・市章はますの中心に、直径70mm程度で表示すること。
 - ・ます名は、中心より下に 長さ100mm程度高さ25mm程度で、「公共汚水ます」と直線で表示すること。

取付管掘削及び埋戻し標準図

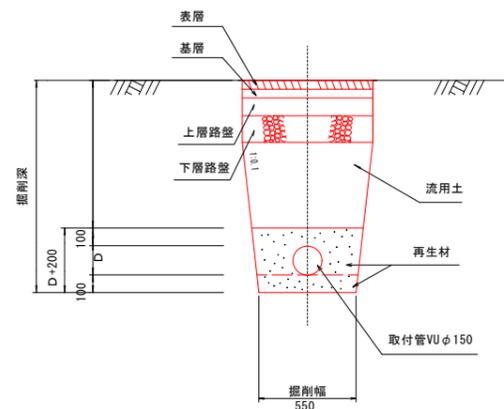

- (注記)
- ・管周りの再生材(碎石、砂)は、最大粒径20mm以下を使用すること。

7.7.7.7舗装復旧 S=1:10

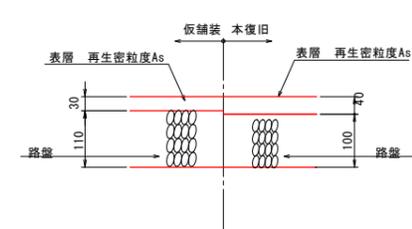


- (注記)
- ・本復旧の舗装厚および路盤厚は、発注者と協議の上で施工すること。

図面番号	第 4 号	図面総数	全 5 葉
工事名称	大桑島津岩浜地区管渠築造工事		
図 名	汚水取付管参考図 図示		
作成年月日	令和6年6月	所属年度	令和 6 年度
係 員	課 長	副課長	主 査
	係 長	設 計	製 図
	照 査		
鳴門市都市建設部下水道課			


塩ビ小型マンホール標準図

S=1:20


起点

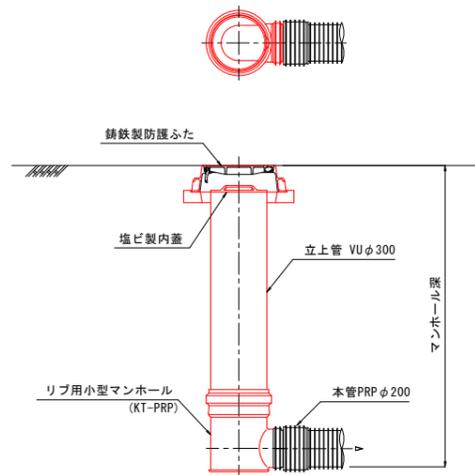


中間点

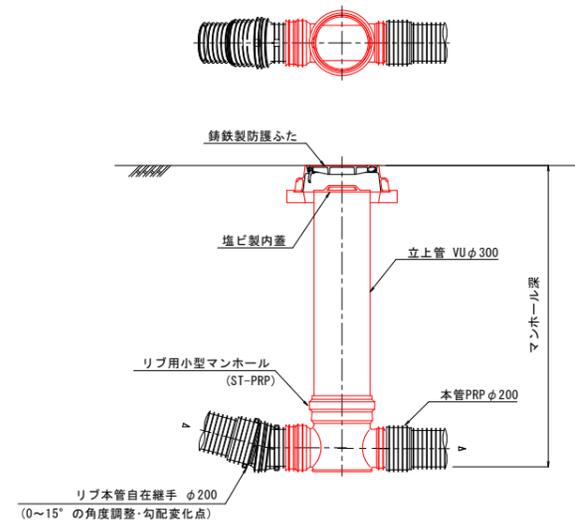


屈曲点

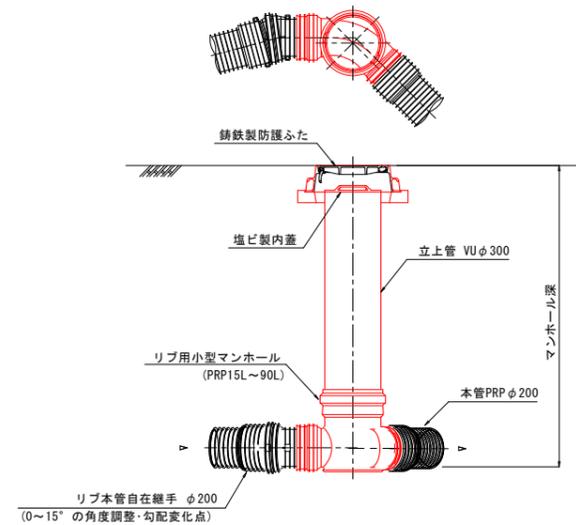


リブ本管自在継手 S=1:10

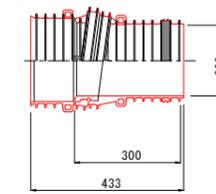


落差点(フリー)

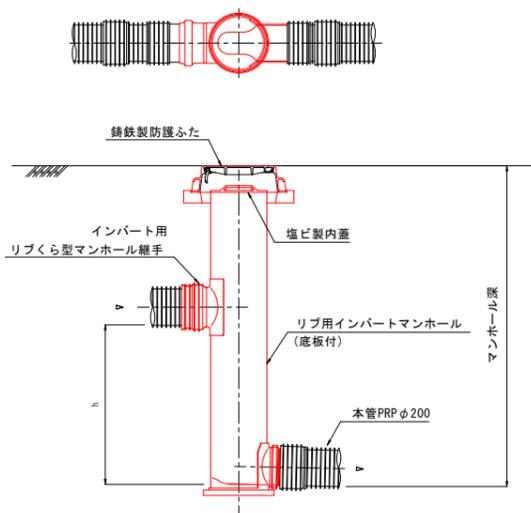

落差点(ドロップ)

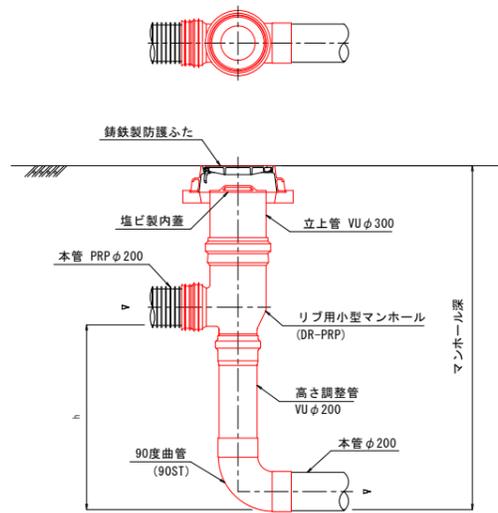

合流+落差点

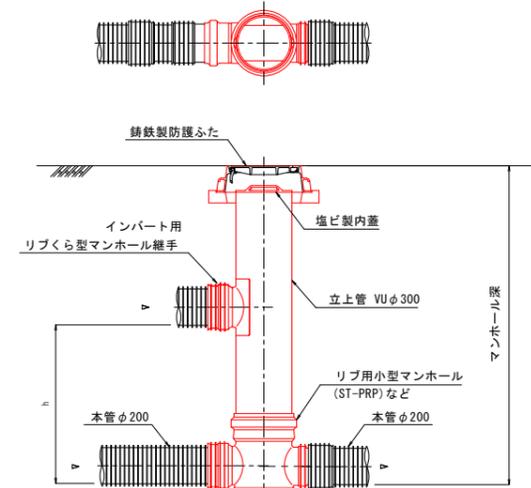

図面番号	第 5 号	図面総数	全 5 葉
工事名称	大桑島津岩浜地区管渠築造工事		
図 名	塩ビ小型マンホール標準図		図示
作成年月日	令和6年6月	所属年度	令和 6 年度
係 員	課 長	副課長	主 査
	係 長	設 計	製 図
	照 査		
鳴門市都市建設部下水道課			