





位置図 S=1:10,000



図面番号	第 1 葉	図面総数	全 5 葉
工事名称	雨水管渠八幡東浜主要幹線改築工事		
図 名	位置図	S=1:10,000	
作成年月日	令和6年7月	所属年度	令和6年度
係 員	課 長	副課長	主 査
	係 長	設 計	製 図
鳴門市都市建設部下水道課			

系統図


S=1:2,500

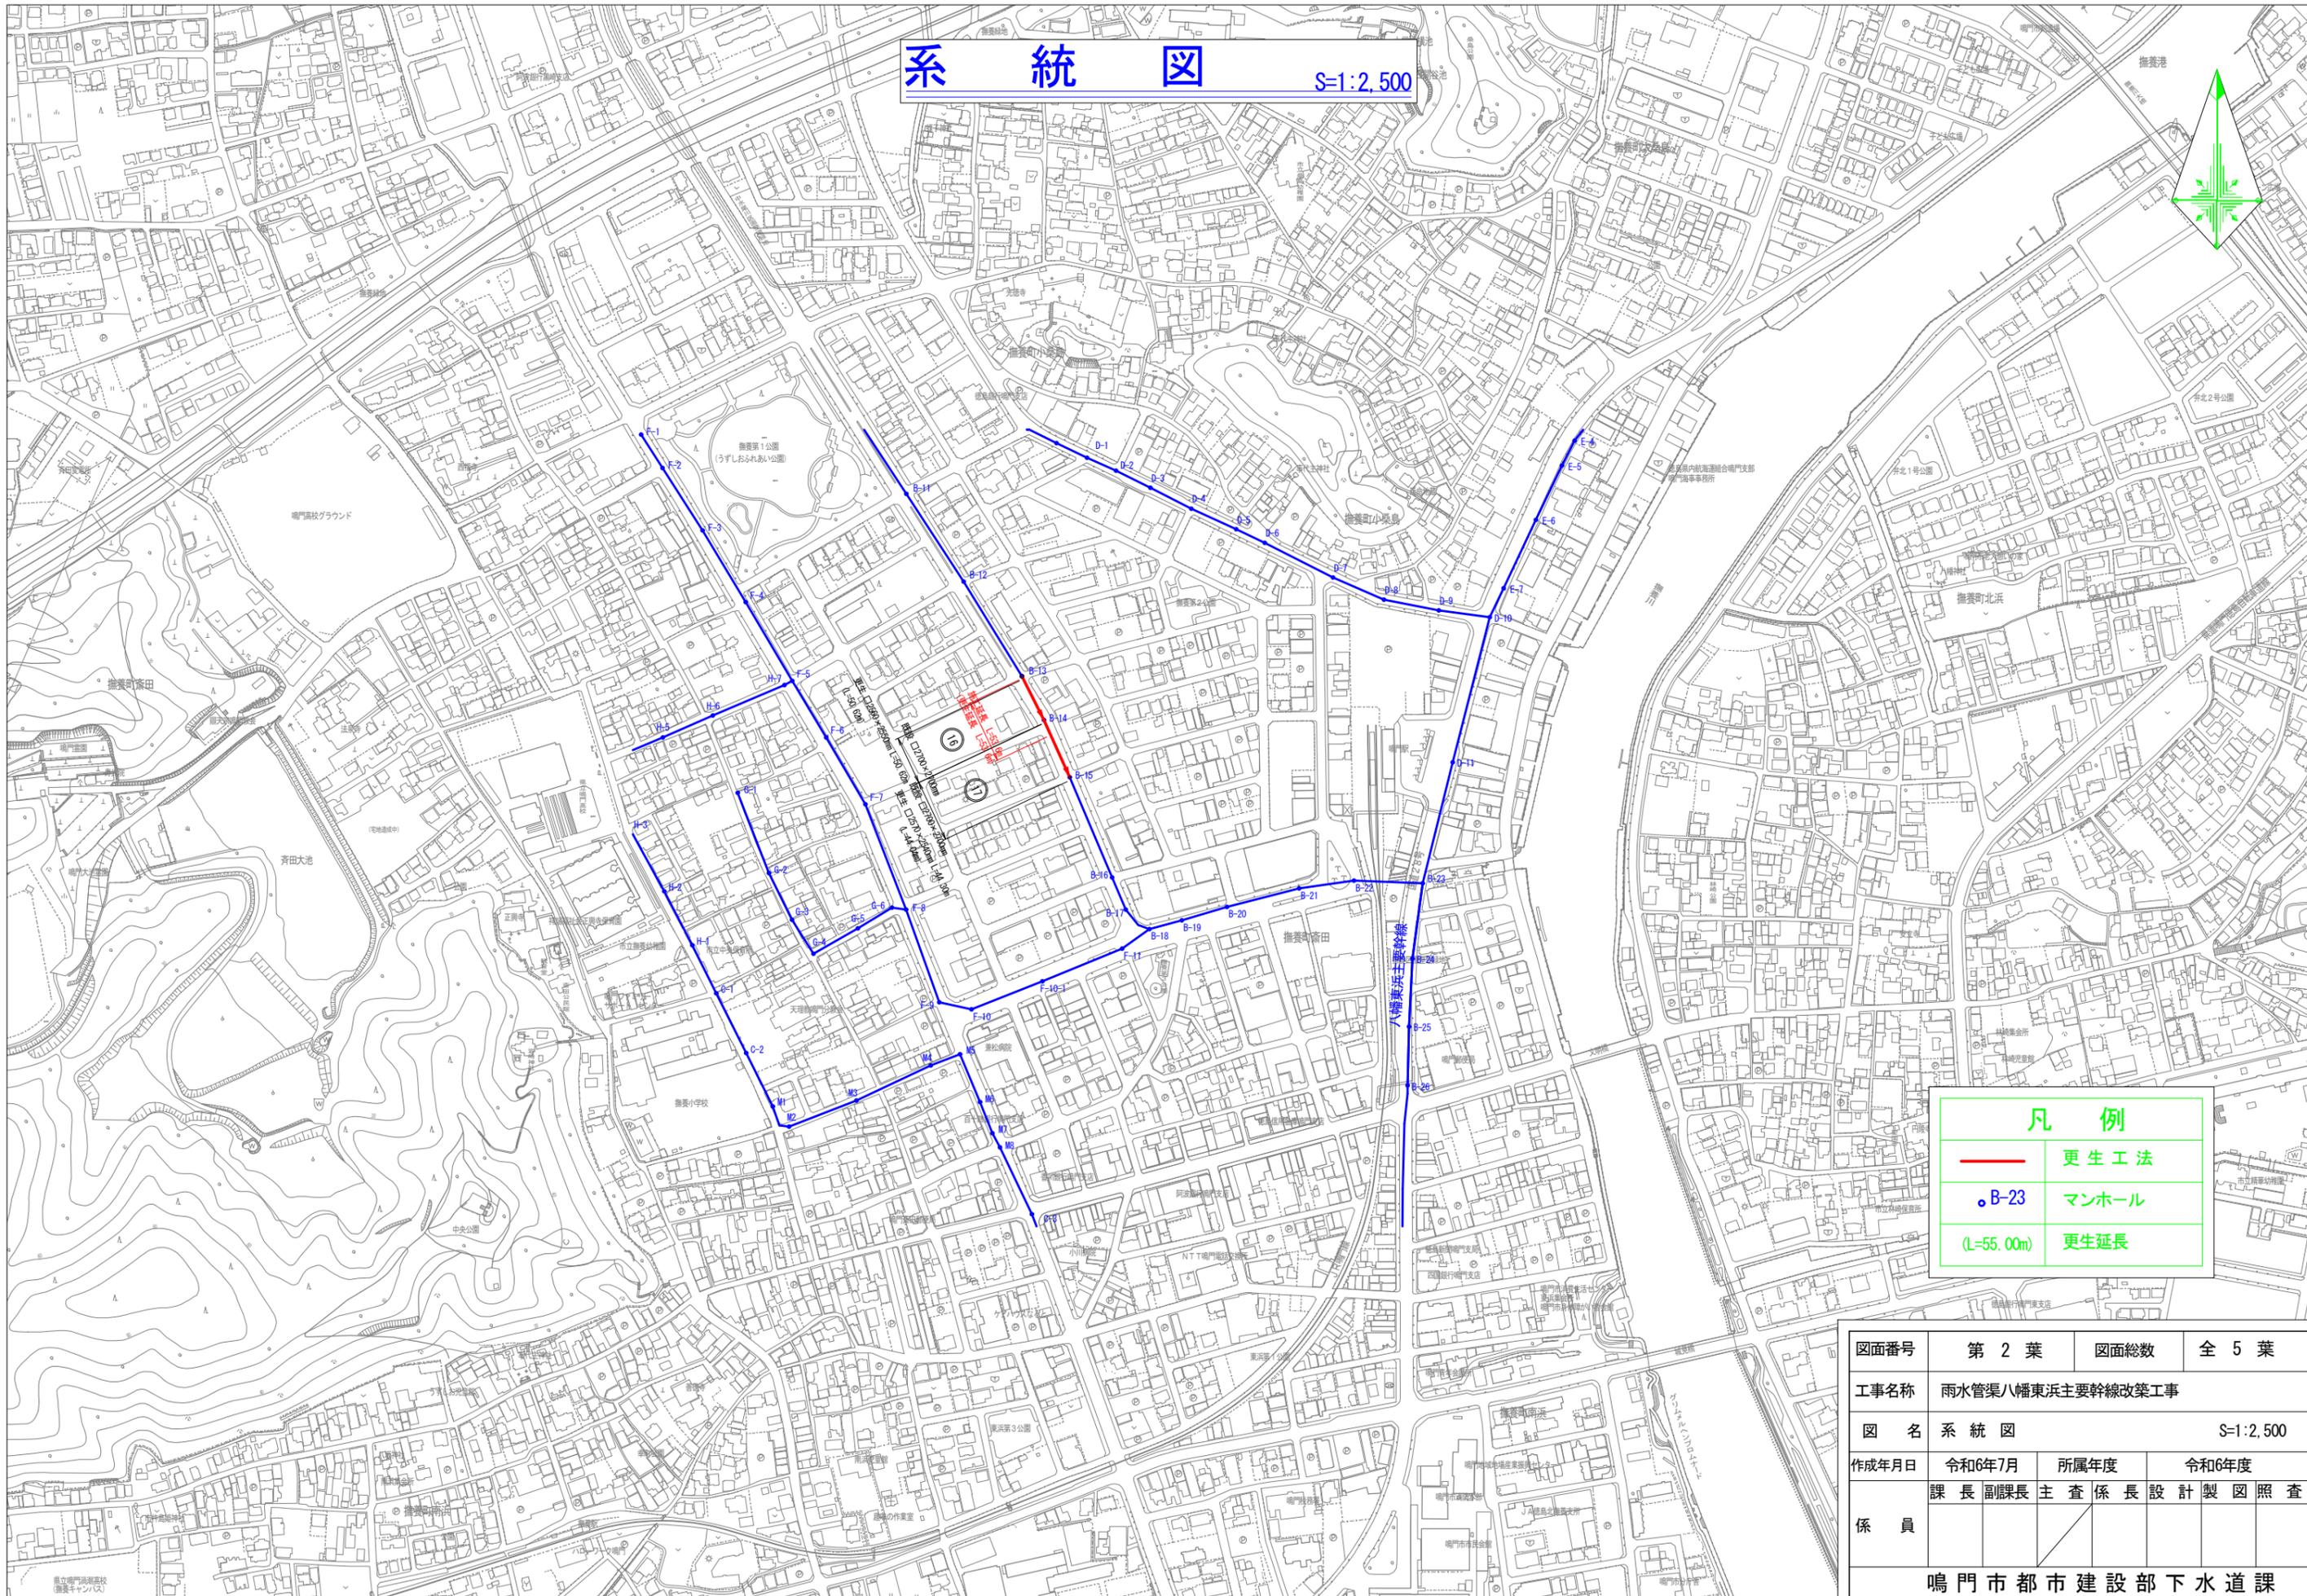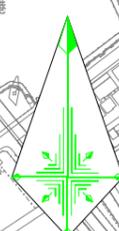

凡例	
—	更生工法
○B-23	マンホール
(L=55.00m)	更生延長

図面番号	第 2 葉	図面総数	全 5 葉
工事名称	雨水管渠八幡東浜主要幹線改築工事		
図名	系統図	S=1:2,500	
作成年月日	令和6年7月	所属年度	令和6年度
係員	課長	副課長	主査
	係長	設計	製図
鳴門市都市建設部下水道課			


平面図 S=1:500

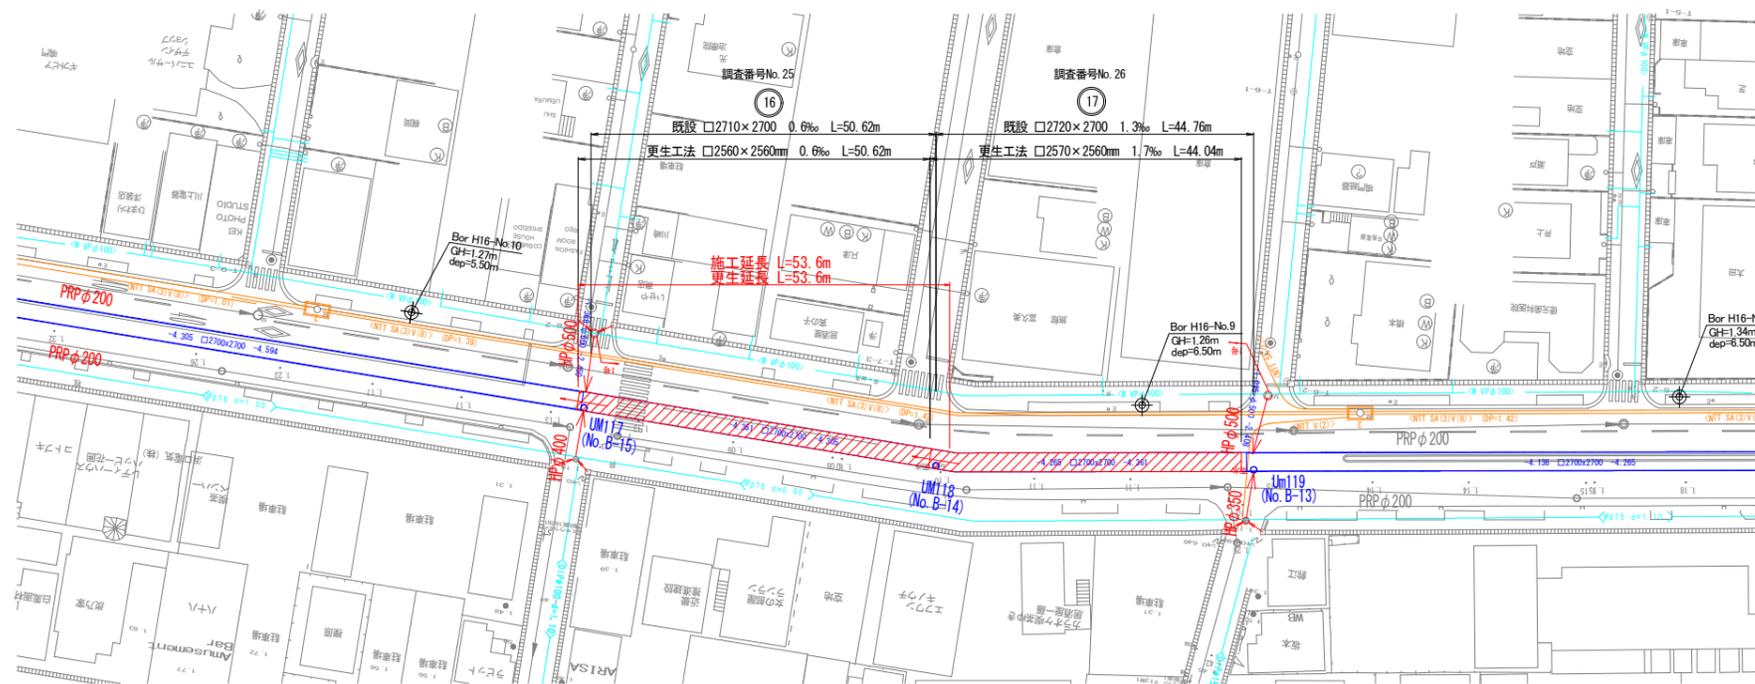


位置図 S=1:5,000




縦断面図 V=1:100 H=1:500

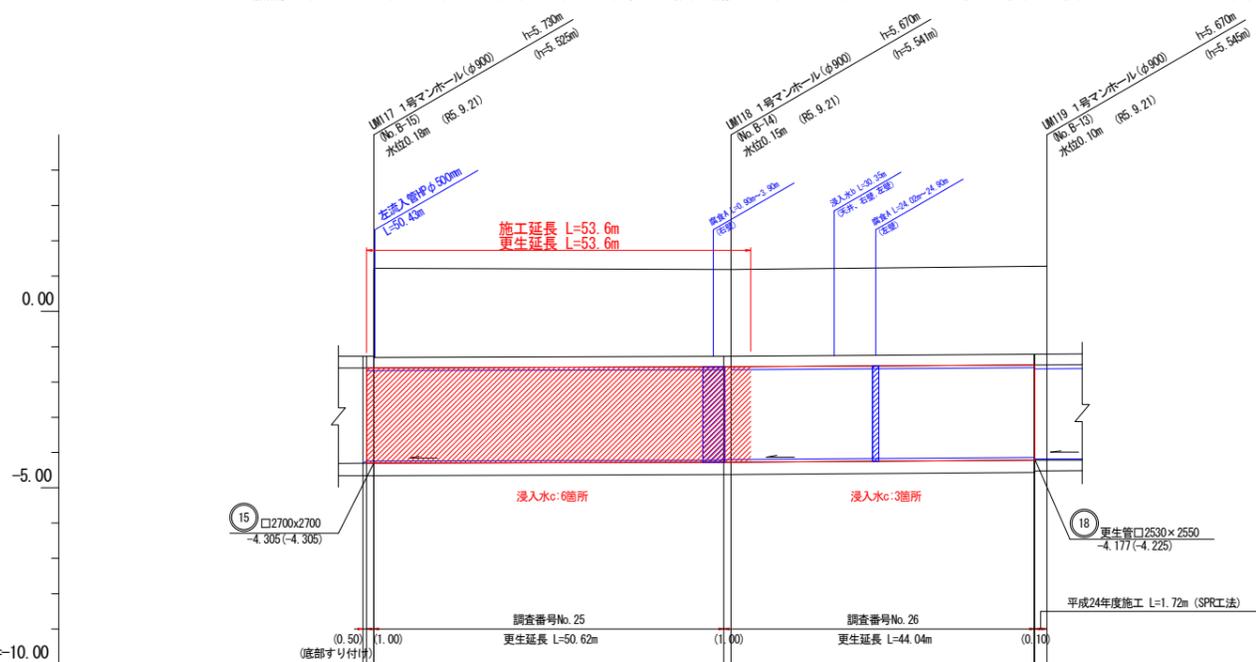

現況断面図(16路線) S=1/50

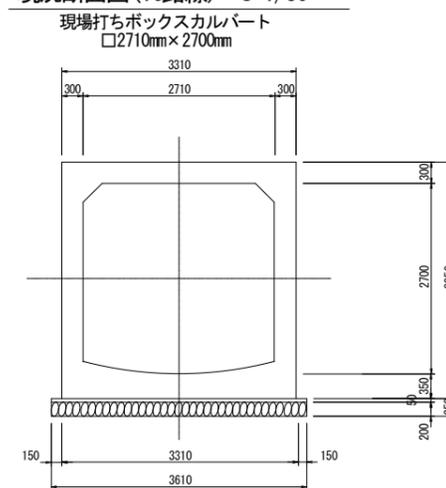

現況断面図(17路線) S=1/50

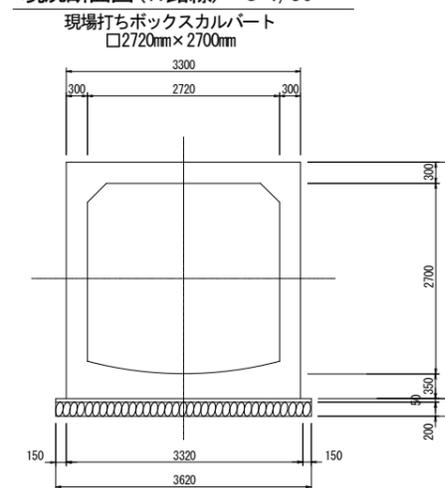

路線番号	八幡東浜主要幹線 (16)	八幡東浜主要幹線 (17)
管径	更生 □2560×2560mm (既設 □2710×2700mm)	更生 □2570×2560mm (既設 □2720×2700mm)
勾配	0.6‰ <0.6‰>	1.3‰ <1.3‰>
人孔間距離 (管体延長)	50.62m (50.80m)	44.76m (44.30m)
土被り	2.74 (2.53)	2.67 (2.54)
既設管底高	-4.305 (-4.305)	-4.275 (-4.361)
計画管底高	-4.245 (-4.245)	-4.215 (-4.301)
地盤高	1.44 (1.22)	1.40 (1.18)
単距離	0.00	50.62 (50.80)
追加距離	0.00	50.62 (50.80)
測点	UM17 (No. B-15)	UM18 (No. B-14) / UM19 (No. B-13)

※縦断面図の()の値は台帳値である。
<>は現況勾配である。

図面番号	第 3 葉	図面総数	全 5 葉
工事名称	雨水管渠八幡東浜主要幹線改築工事		
図名	平面図・縦断面図(1)		H=1:500 V=1:100
作成年月日	令和6年7月	所属年度	令和6年度
係員	課長	副課長	主査
	係長	設計	製図
鳴門市都市建設部下水道課			


更生断面図 S=1:50

17路線

調査番号26


(参考)更生断面図 S=1/50

□2570mm×2560mm
上流側

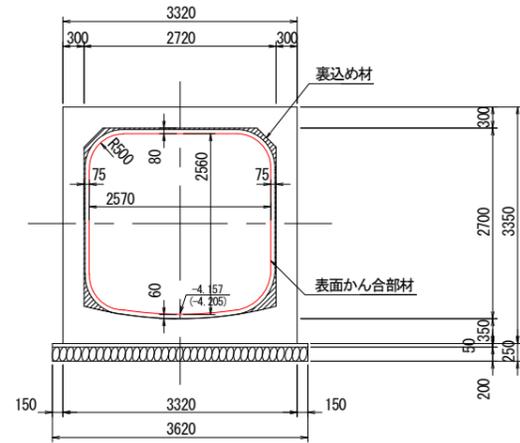


(参考)更生断面図 S=1/50

□2570mm×2560mm
下流側

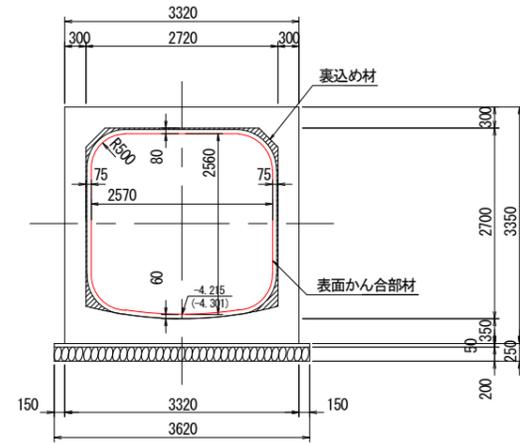

裏込め断面面積図 S=1/50

□2570mm×2560mm

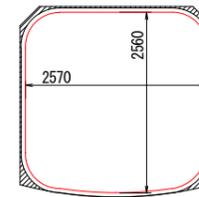


既設管断面積 7.113m²
— 更生管断面積 6.272m²
0.841m²

16路線

調査番号25


(参考)更生断面図 S=1/50

□2560mm×2560mm
上流側

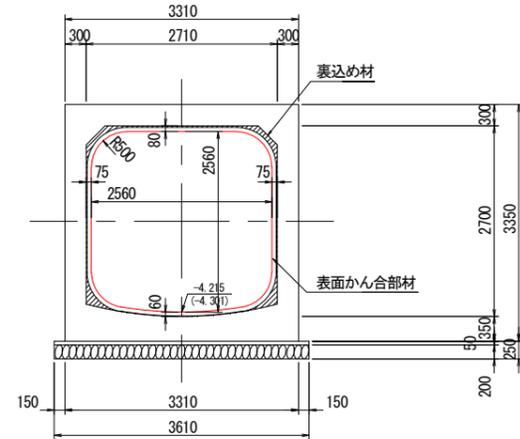


(参考)更生断面図 S=1/50

□2560mm×2560mm
下流側

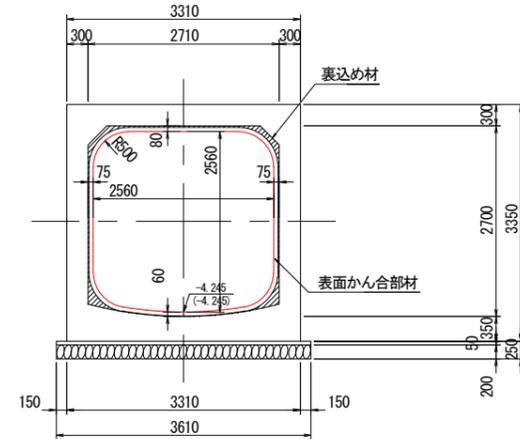

(参考)更生断面図 S=1/50


□2560mm×2560mm
上流側

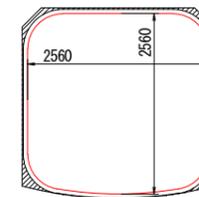

既設管断面積 7.088m²
— 更生管断面積 6.246m²
0.842m²

下流側すり付け参考図 S=1/10

16路線 UM17(B-15)

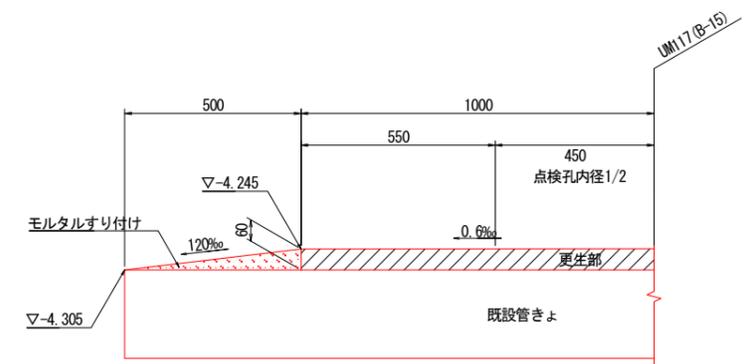


図面番号	第 4 葉	図面総数	全 5 葉
工事名称	雨水管渠八幡東浜主要幹線改築工事		
図 名	更生断面図 S=1:50		
作成年月日	令和6年7月	所属年度	令和6年度
係 員	課 長	副課長	主 査
			係 長
			設 計
			製 図
			照 査
鳴門市都市建設部下水道課			

標準施工ヤード参考図



S=1:100

(人力かん合)

網製リング組立工
表面・かん合部材組立工

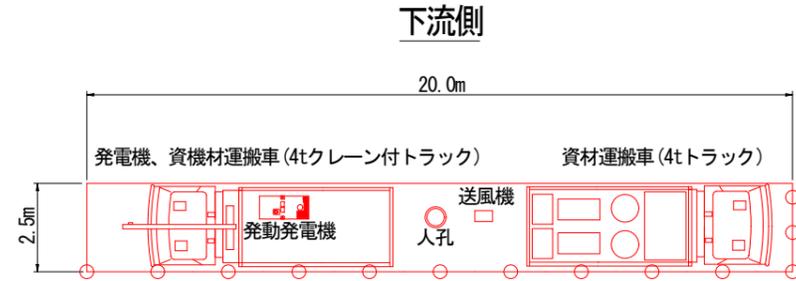


裏込充填工

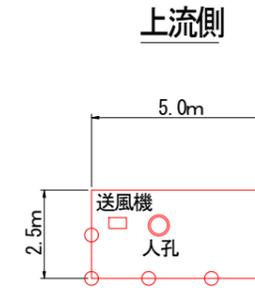
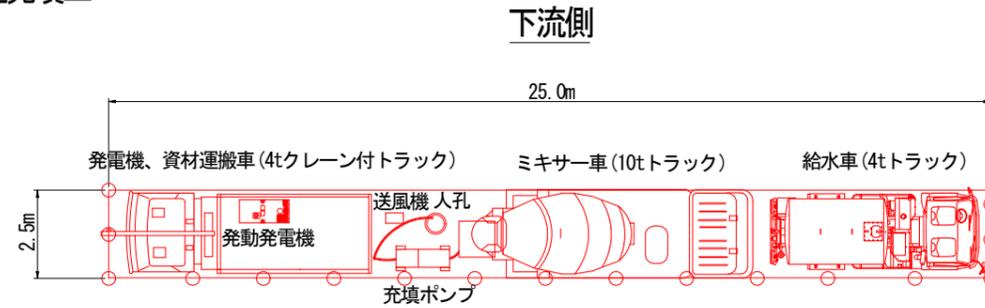


(機械かん合)

製管工

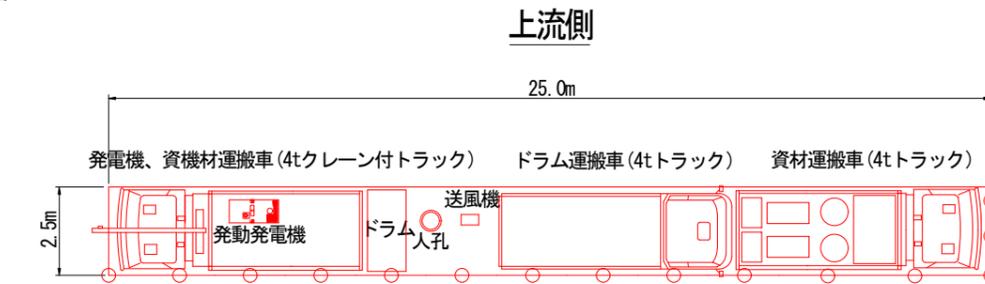

裏込充填工

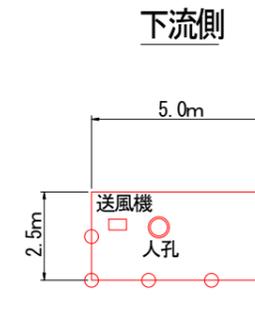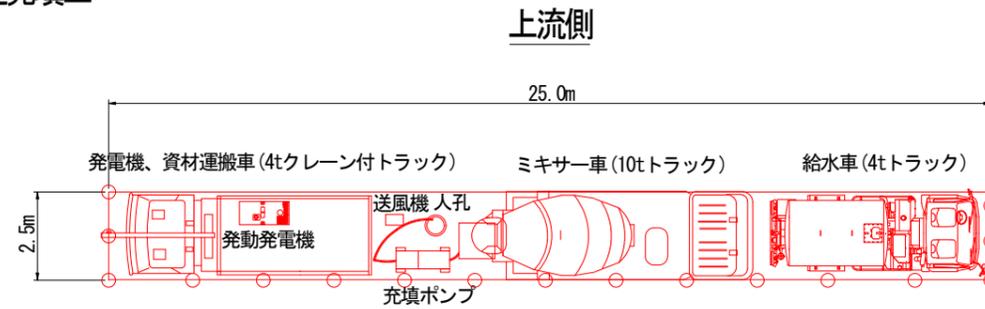

図面番号	第 5 葉	図面総数	全 5 葉
工事名称	雨水管渠八幡東浜主要幹線改築工事		
図 名	標準施工ヤード参考図 S=1/100		
作成年月日	令和6年7月	所属年度	令和6年度
係 員	課 長	副課長	主 査
			係 長
			設 計
			製 図
			照 査
鳴門市都市建設部下水道課			