



平面図
1:100

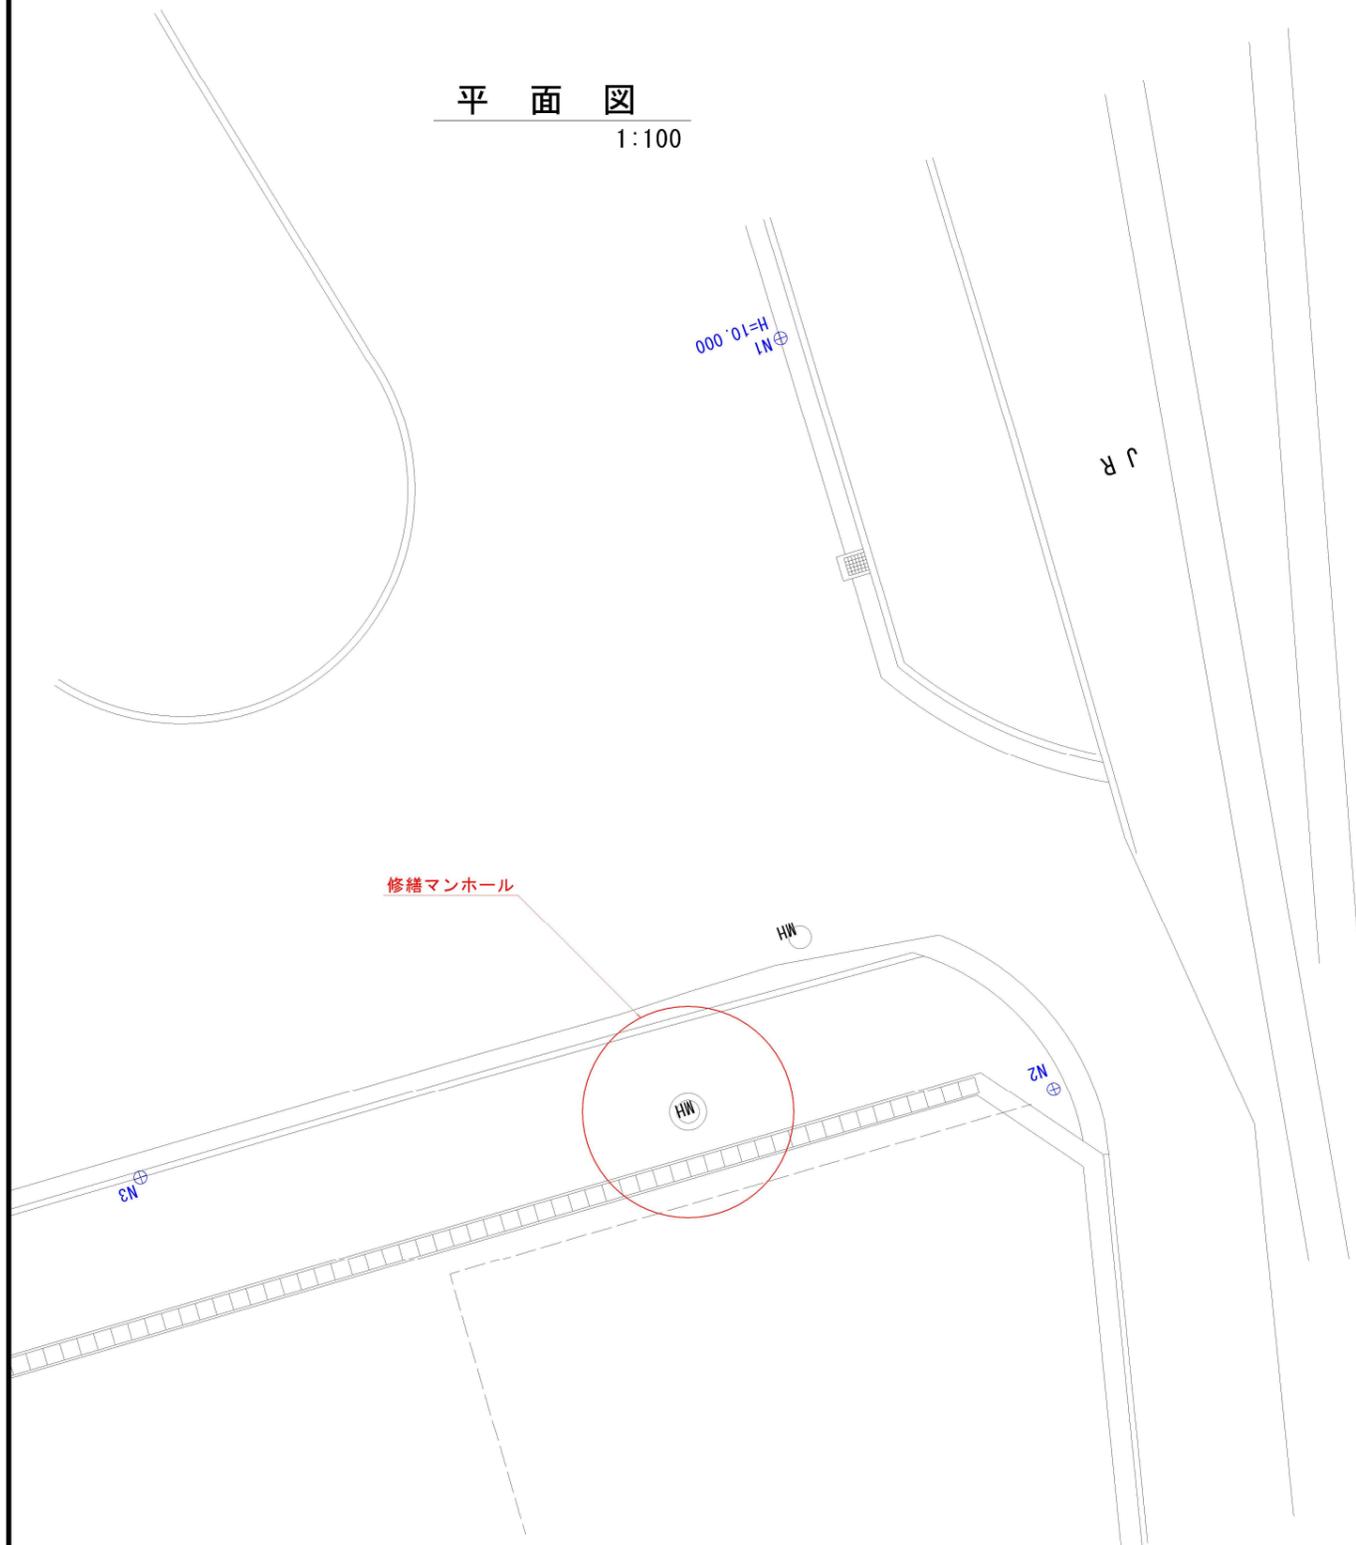

マンホール標準図
1:20

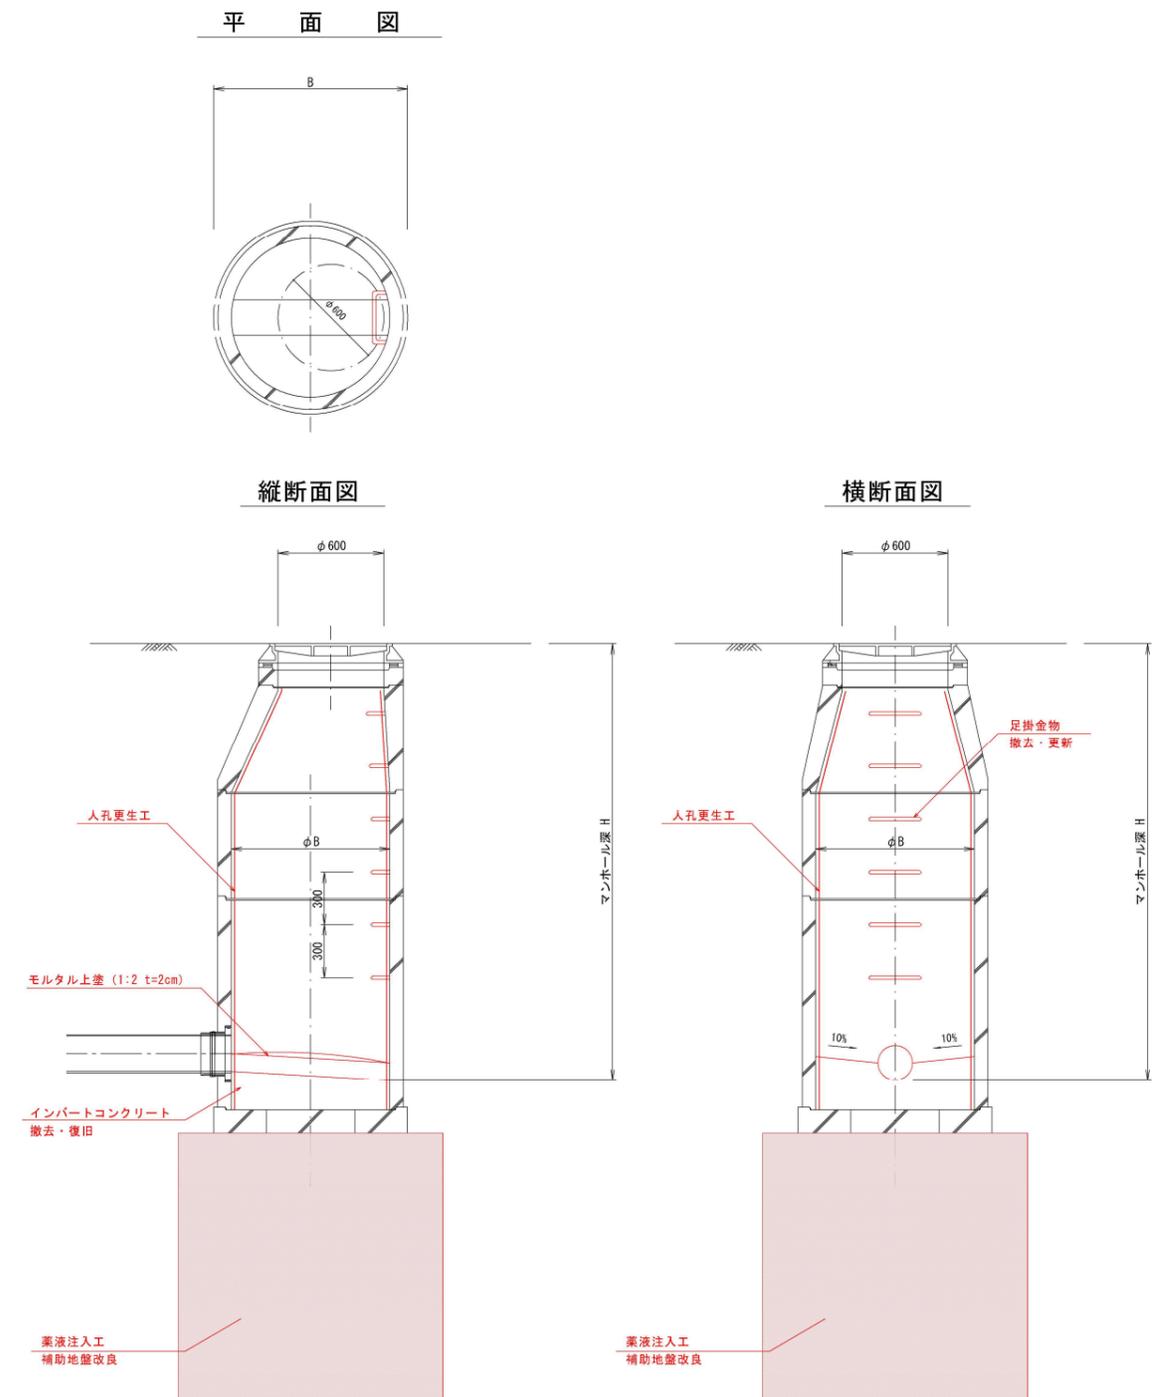

図面番号	第 1 葉	図面総数	全 1 葉
工事名称	雨水管渠八幡東浜主要幹線マンホール改築工事		
図 名	平面図他	S=図示	
作成年月日	令和6年11月	所属年度	令和 6 年度
係 員	課 長	副課長	主 査
			係 長
			設 計
			製 図
			照 査
鳴門市都市建設部下水道課			