


平面図


SC=1/1000

業務延長 L=100m
土砂撤去 V=100m³

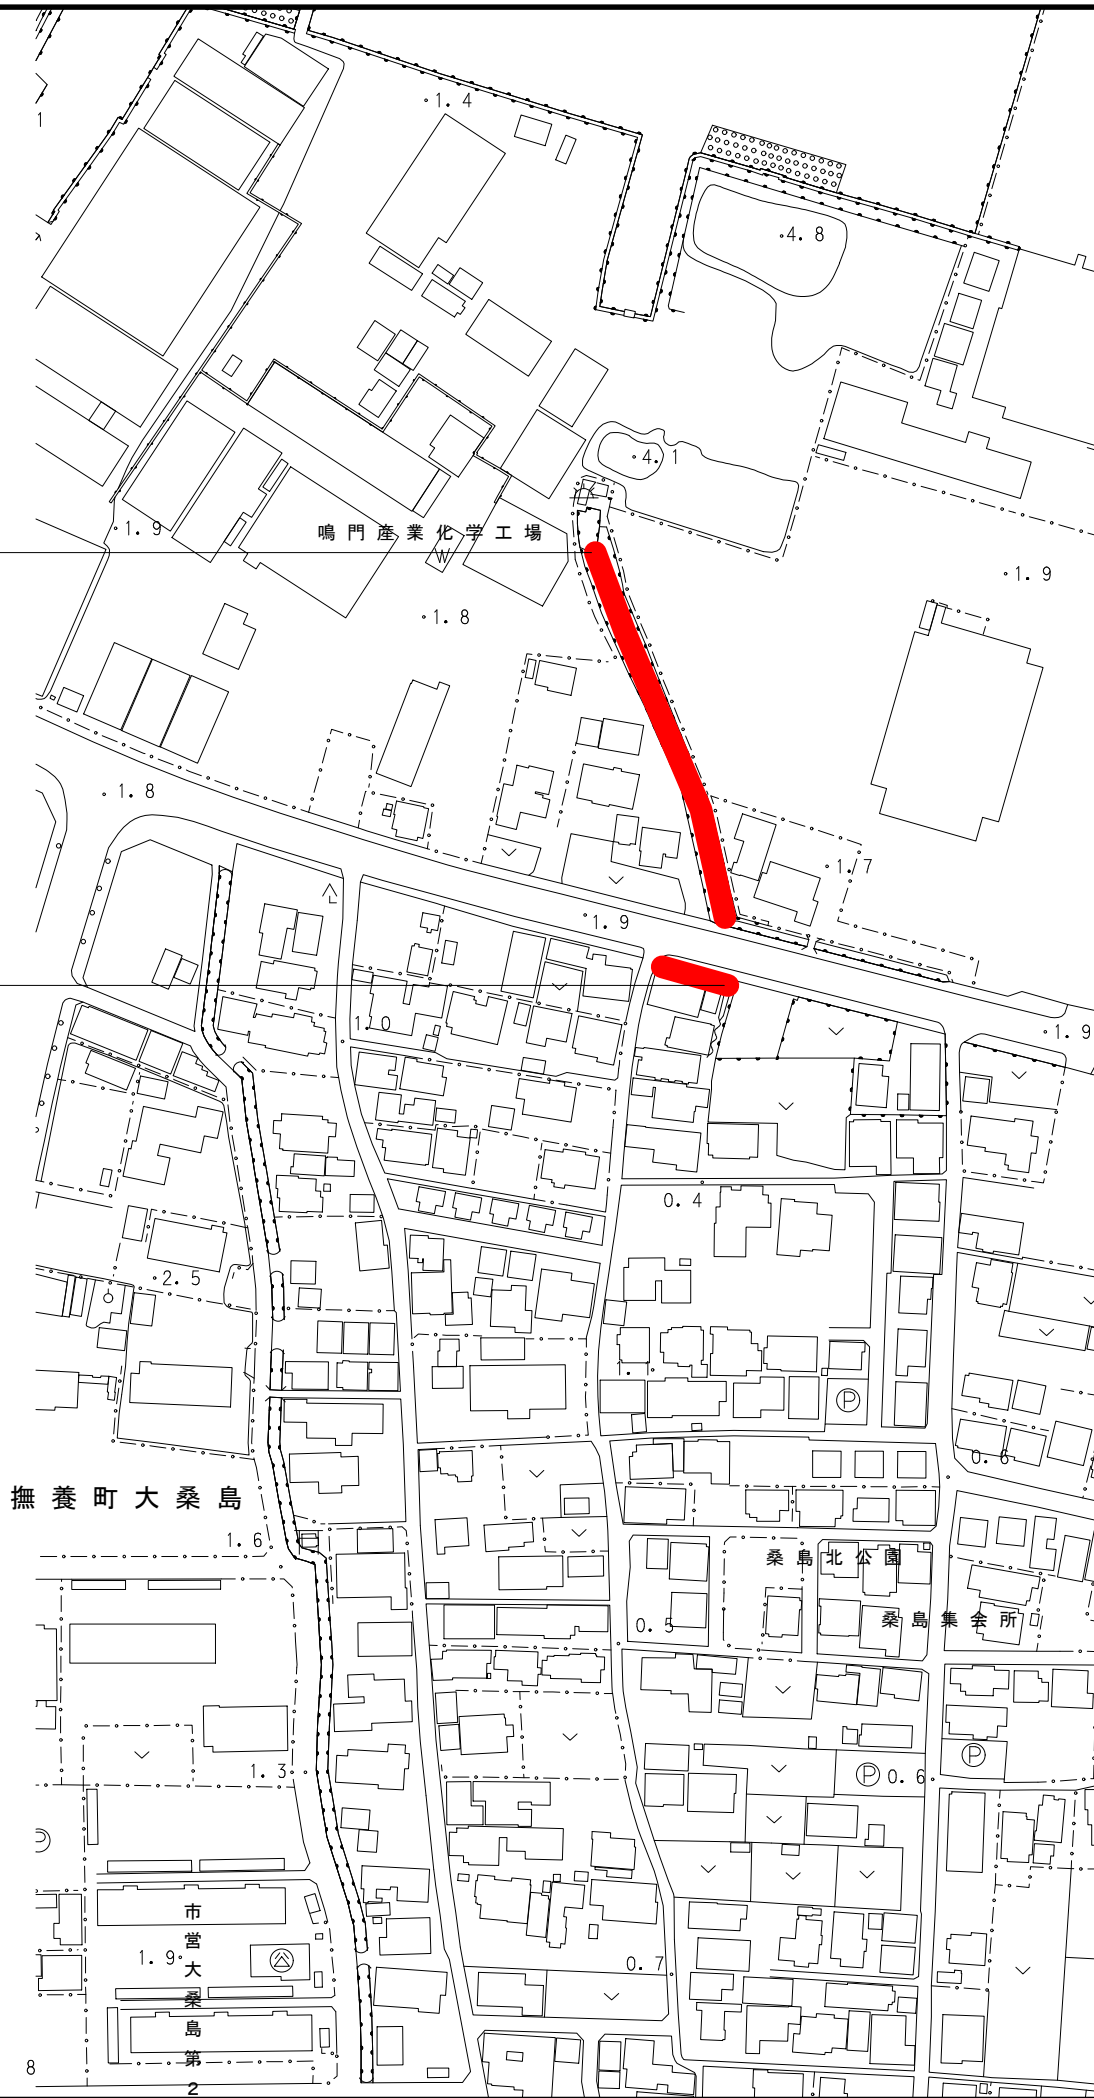

断面図

SC=1/30

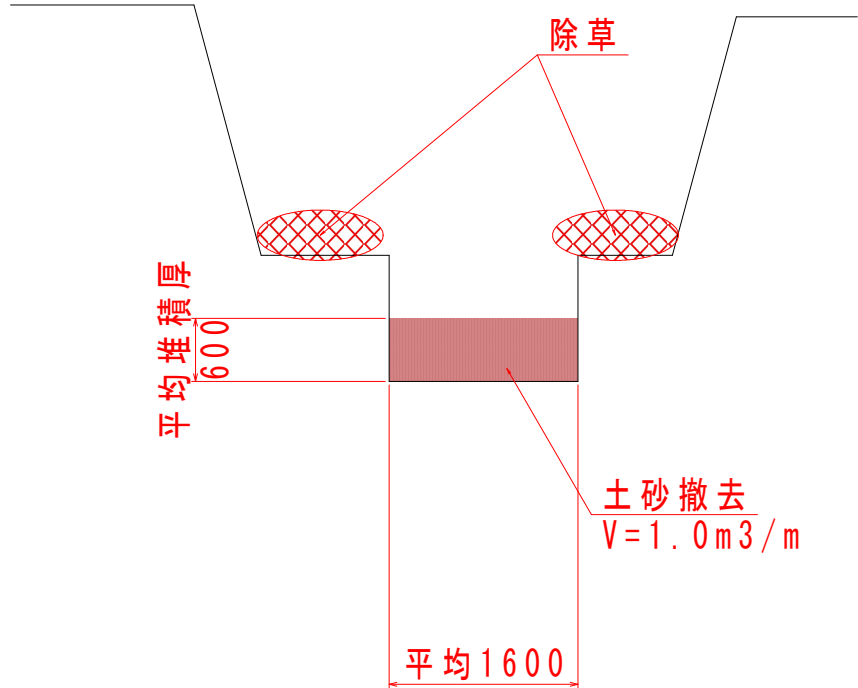

図面番号	第 1 号	図面総数	第 1 葉
業務名	大桑島地区土砂撤去業務		
図名	平面図他		
製作年月	令和 6 年 1 1 月	所属年度	令和 6 年度
係員	課 長	副課長	係 長
			係 員
鳴門市 企業局 ポートレース事業課			