


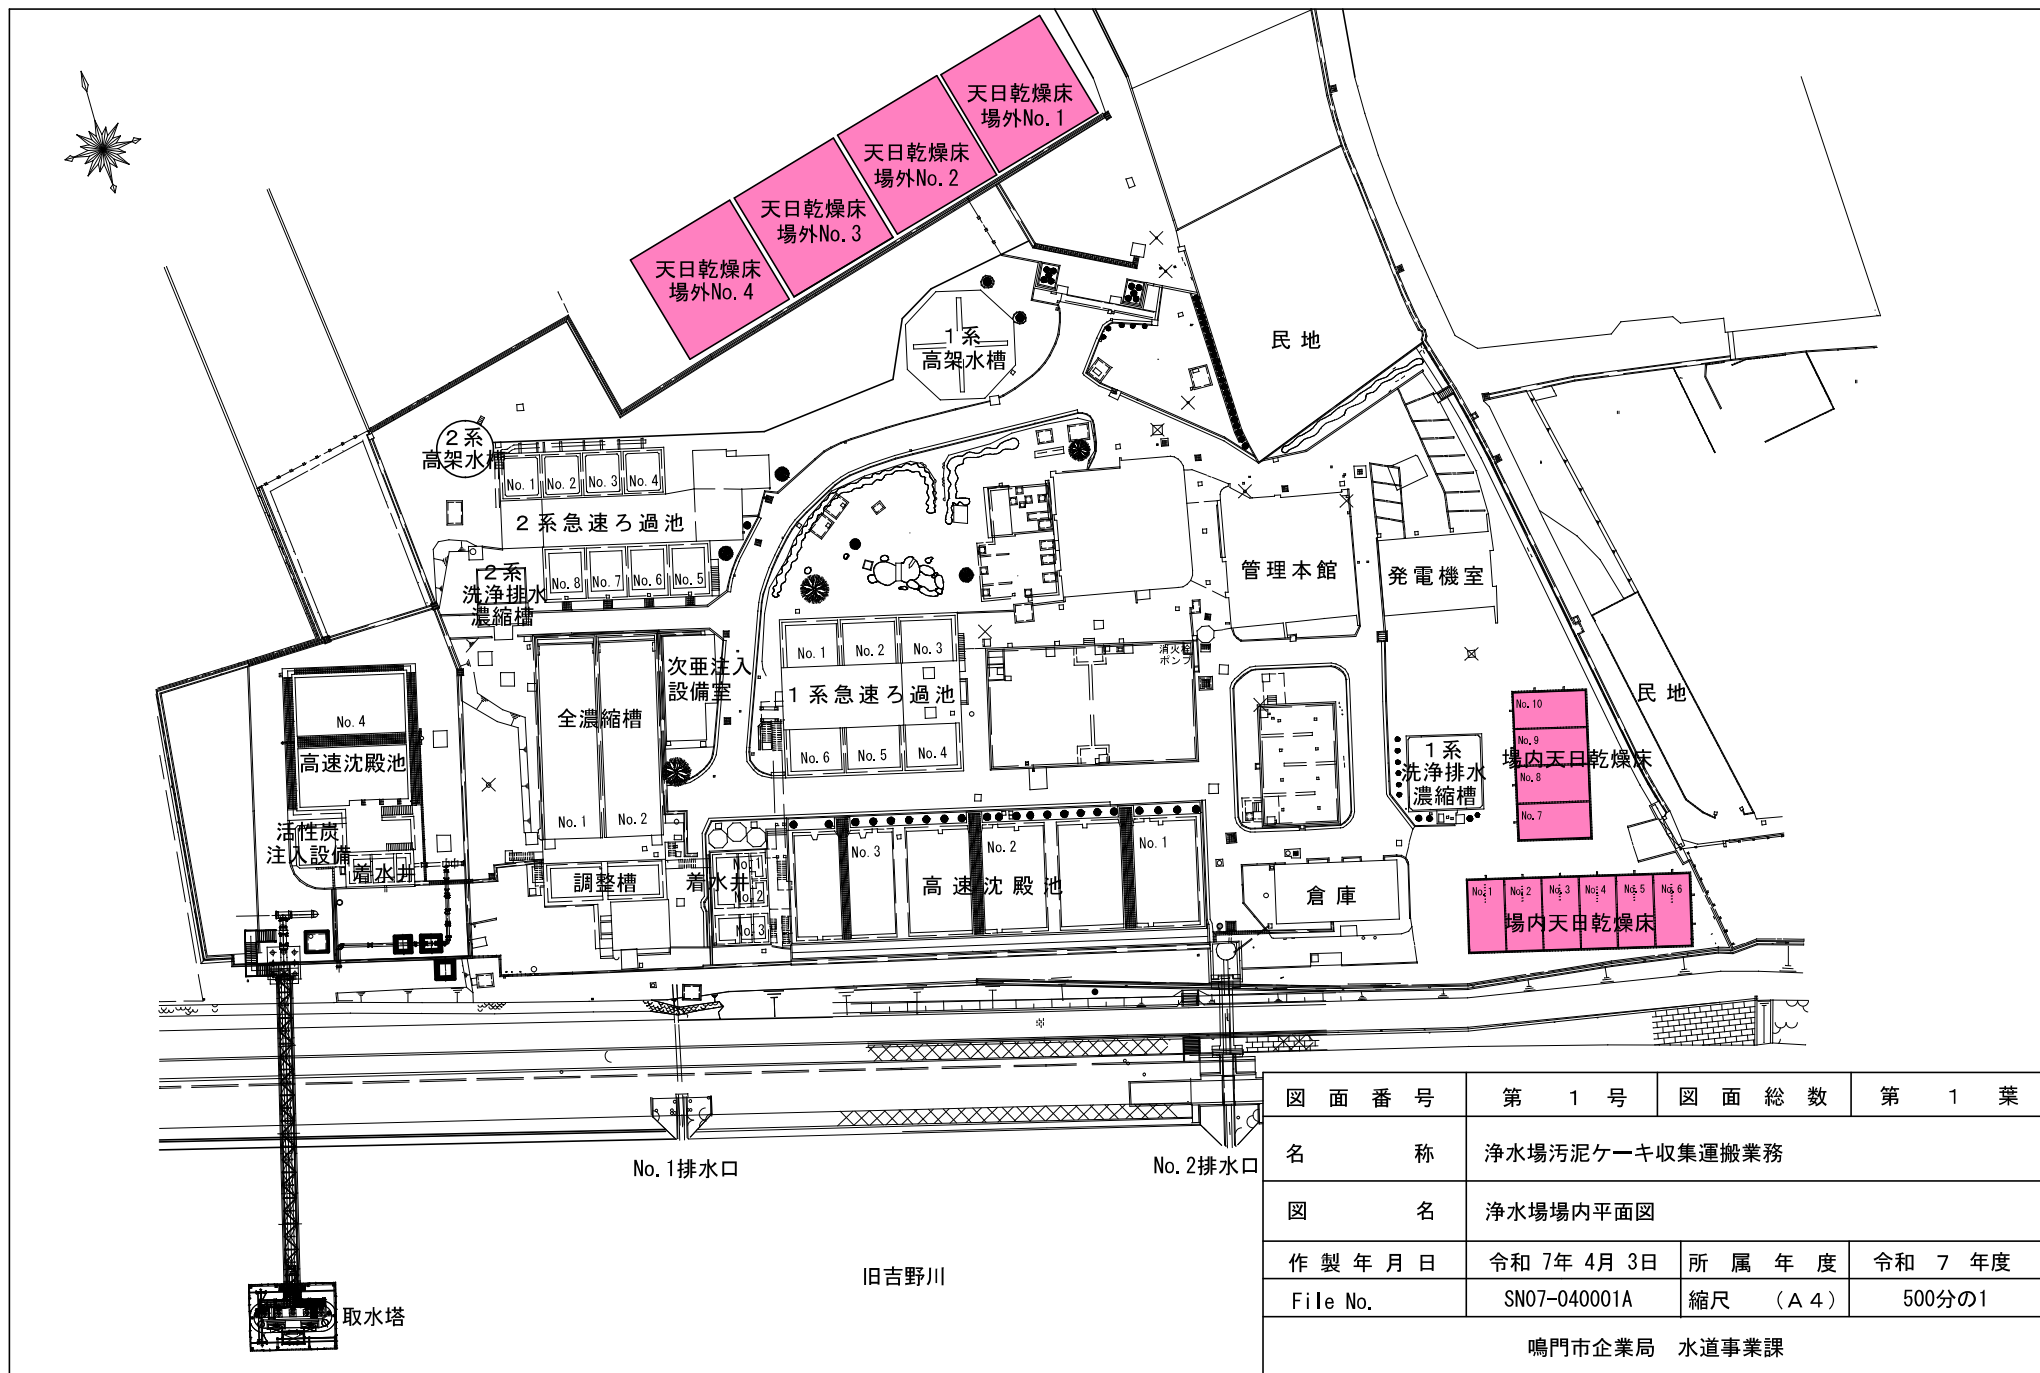

図面番号	第 1 号	図面総数	第 1 葉
名 称	浄水場汚泥ケーキ収集運搬業務		
図 名	浄水場場内平面図		
作 製 年 月 日	令和 7 年 4 月 3 日	所 属 年 度	令和 7 年度
File No.	SN07-040001A	縮 尺 (A 4)	500分の1
鳴門市企業局 水道事業課			