


北校舎

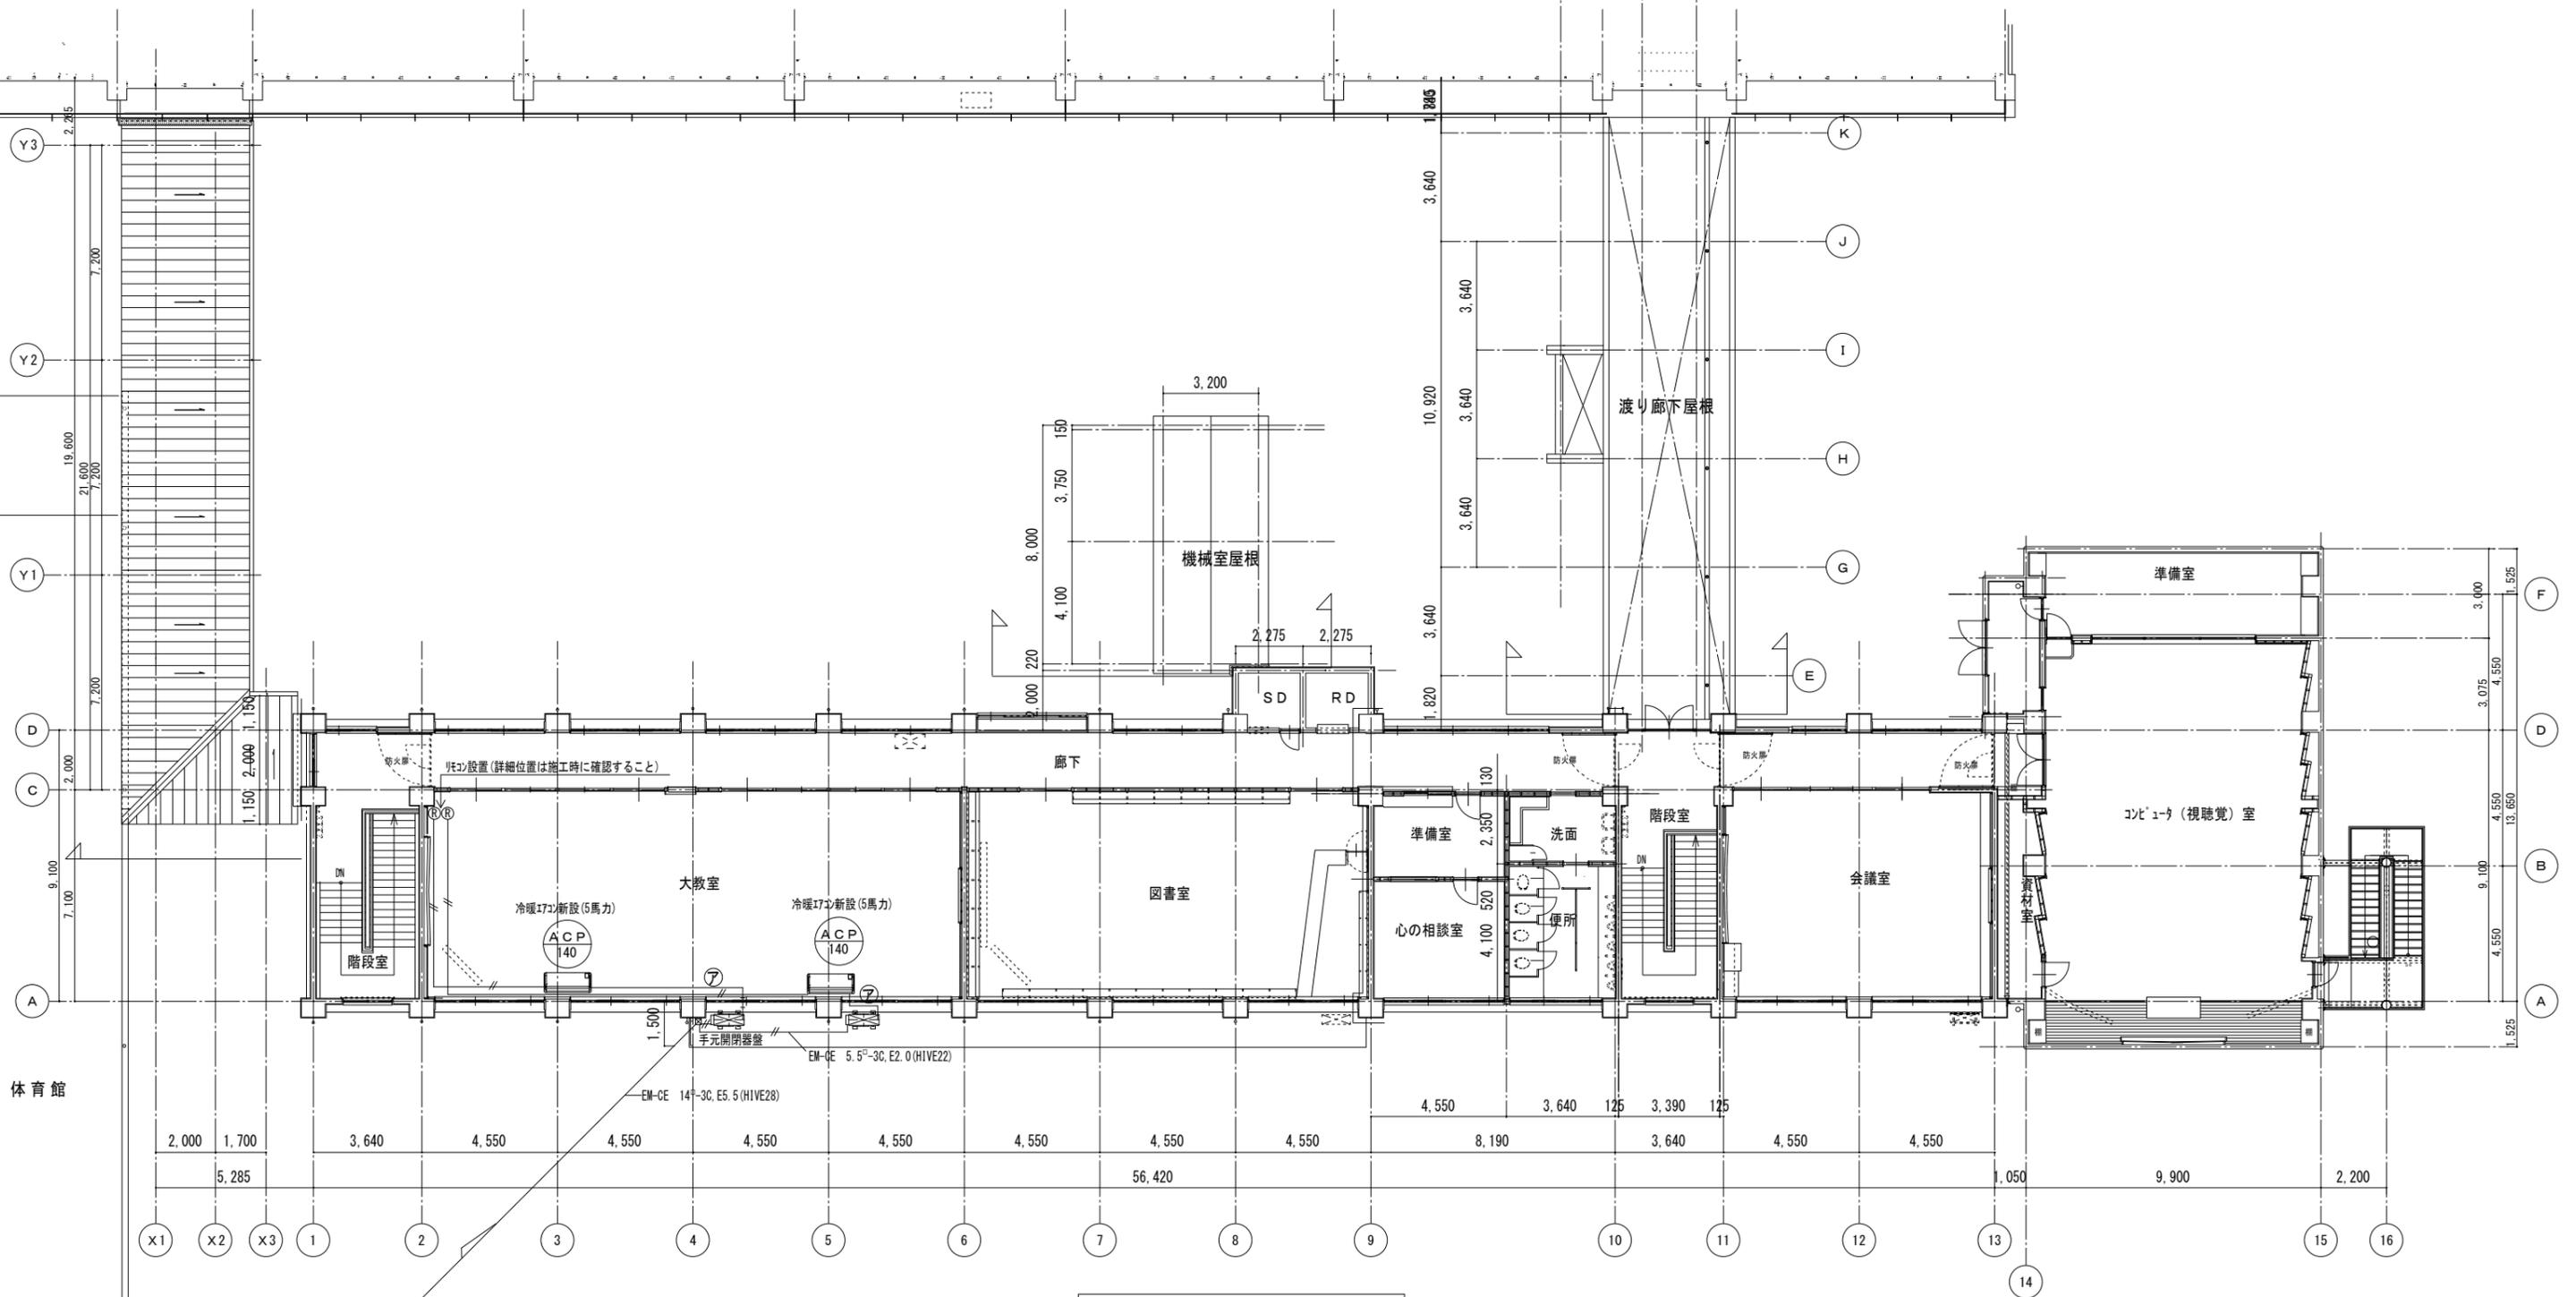

配管リスト

記号	液管	ガス管	ドレン管
㊦	9.5φ	15.9φ	保温材付20φ

	使用材料
電線管類・同附属品	JIS等規格品
電線・ケーブル	JIS、JCS等規格品
配線器具	JIS等規格品
排水管	硬質塩化ビニル管 (JIS K 6741又は6742) VP
冷媒管	断熱材被覆銅管 原管はJIS H 3300

特記事項

- ・既存のコンクリート床、壁等の配管貫通部の穴明けは、原則としてダイヤモンドカッターによる。梁、スラブ等の構造体貫通の場合は、施工方法について監督員の確認を受けた後に施工する。
- ・屋外の支持金物等はステンレス製 (SUS304) または、溶融亜鉛メッキ製とし、塗装は行わない。
- ・あと施工アンカーボルトは、原則おねじ形メカニカルアンカー又は樹脂製アンカーとし、屋外に使用するものはステンレス製 (SUS304) とする。施工後、強度確認試験を行うこと。
- ・既存壁を貫通する場合は極力既存穴を探しその穴を流用のこと。また防火区画貫通部分は防火処理を施すこと。
- ・二次側配線は冷媒管共巻き施工とする

JOB 撫養小学校南校舎3階大教室エアコン設置工事


TITLE 空調設備 南校舎3階平面図

SCALE 1/150 (A2版)

DATE R7 04

NO No. 1

鳴門市教育委員会教育総務課

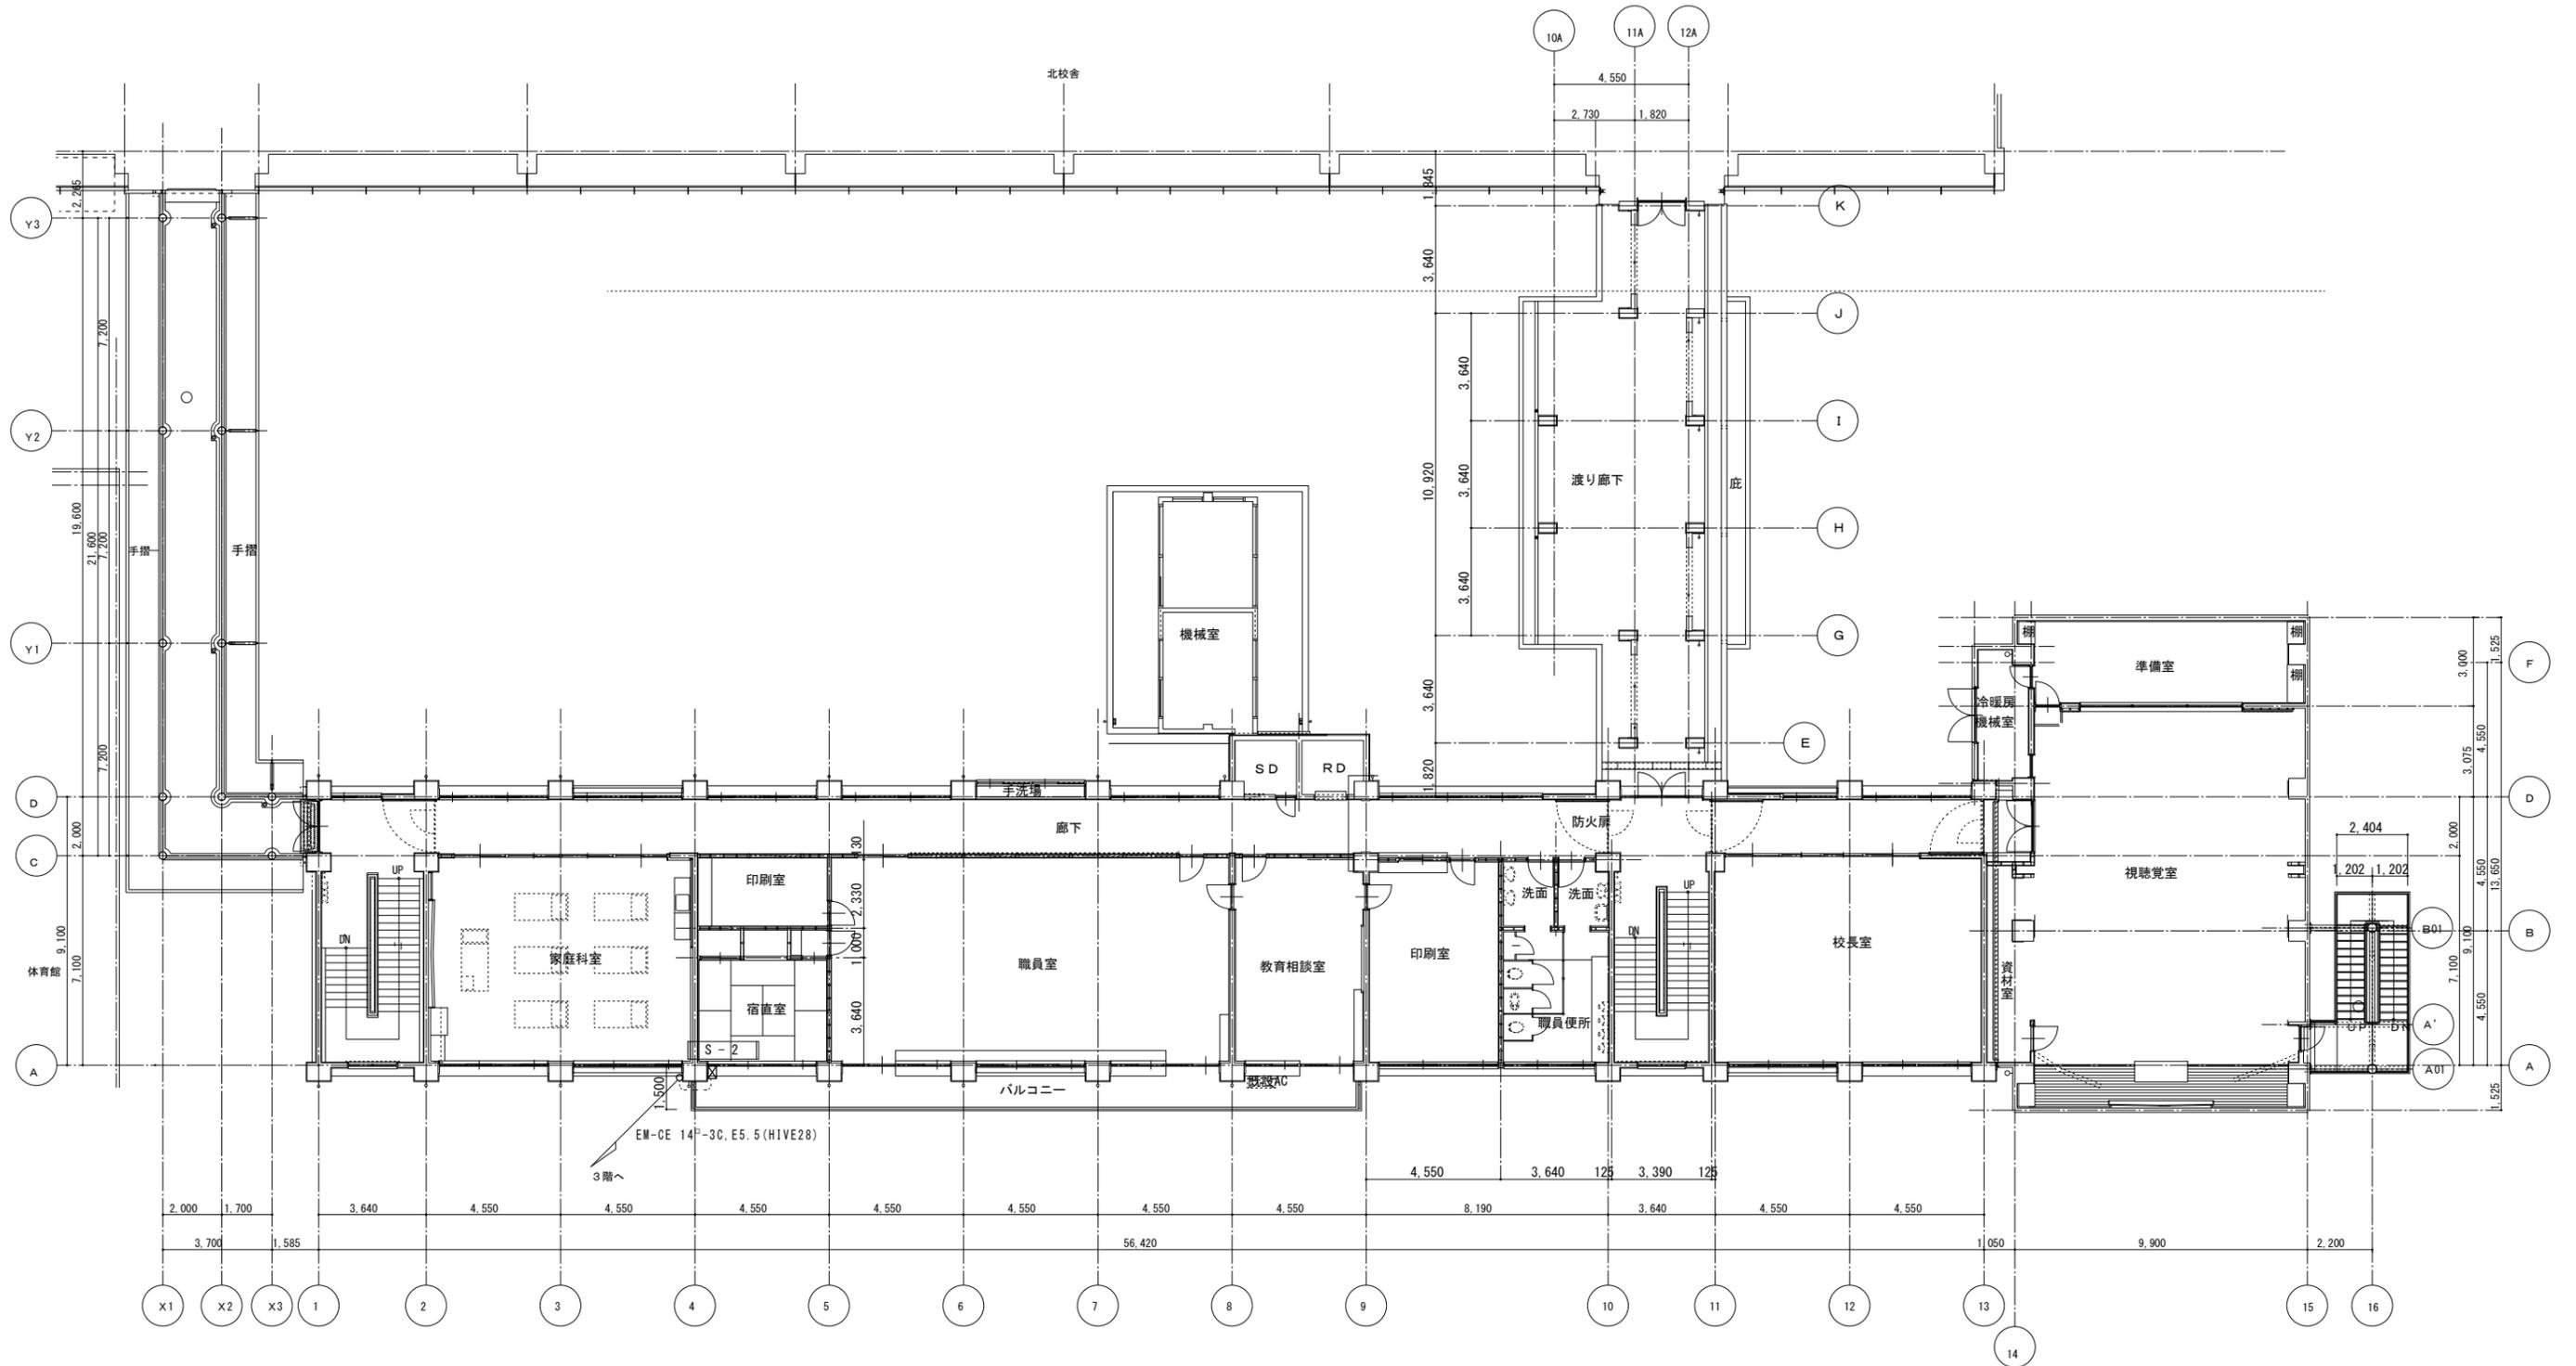

2階平面図 S=1/150

JOB 撫養小学校南校舎3階大教室エアコン設置工事			NO	鳴門市教育委員会教育総務課
TITLE 幹線動力設備 南校舎2階平面図	SCALE 1/150 (A2版)	DATE R704	No. 2	