


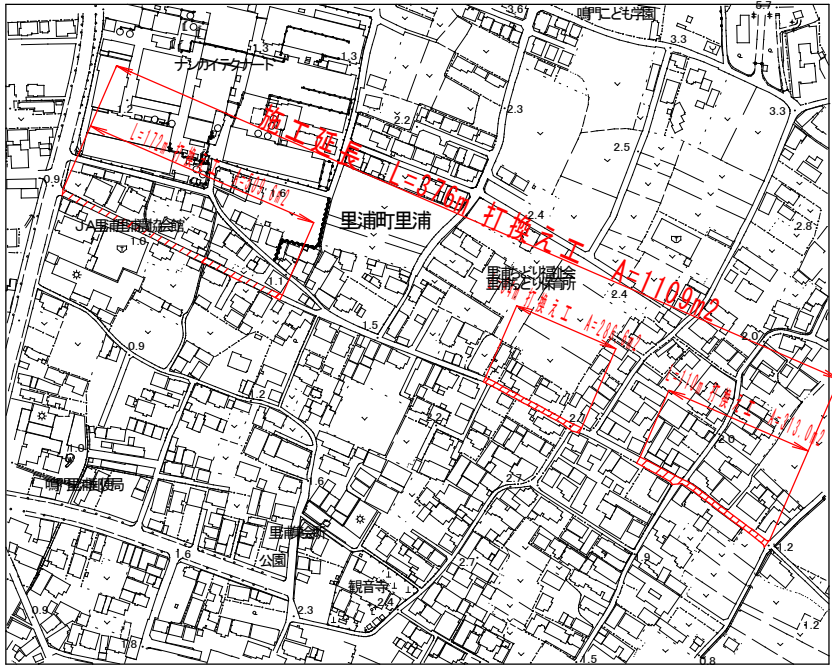




■舗装面積 数量計算表

舗装面積	寸法	単位	数量
①	$(2.70+2.60)/2 \times 20.00$	m2	53.0
②	$(2.60+2.40)/2 \times 20.00$	m2	50.0
③	$(2.40+2.70)/2 \times 20.00$	m2	51.0
④	$(2.70+2.70)/2 \times 5.00$	m2	13.5
⑤	$(6.50+2.50)/2 \times 15.00$	m2	67.5
⑥	$(2.50+2.70)/2 \times 20.00$	m2	52.0
⑦	$(2.60+2.60)/2 \times 10.00$	m2	26.0
小計		m2	313.0
⑧	$(3.30+5.30)/2 \times 11.60$	m2	49.9
⑨	$(5.30+5.30)/2 \times 2.00$	m2	10.6
⑩	$(5.30+3.20)/2 \times 2.00$	m2	8.5
⑪	$(3.20+2.80)/2 \times 4.40$	m2	13.2
⑫	$(2.80+2.60)/2 \times 20.00$	m2	54.0
⑬	$(2.60+2.60)/2 \times 20.00$	m2	52.0
⑭	$(2.60+2.90)/2 \times 20.00$	m2	55.0
⑮	$(2.90+3.30)/2 \times 14.00$	m2	43.4
小計		m2	286.6
⑯	$(2.80+3.30)/2 \times 20.00$	m2	61.0
⑰	$(3.30+3.20)/2 \times 20.00$	m2	65.0
⑱	$(3.20+3.40)/2 \times 20.00$	m2	66.0
⑲	$(3.40+3.10)/2 \times 20.00$	m2	65.0
⑳	$(3.10+2.90)/2 \times 14.00$	m2	60.0
㉑	$(2.90+2.70)/2 \times 20.00$	m2	56.0
㉒	$(2.70+2.50)/2 \times 20.00$	m2	52.0
㉓	$(2.50+2.60)/2 \times 20.00$	m2	51.0
㉔	$(2.60+3.00)/2 \times 12.00$	m2	33.6
小計		m2	509.6
合計		m2	1109

補修計画図


展開図 SH=1/1000, SV=1/200

里浦花面平松線

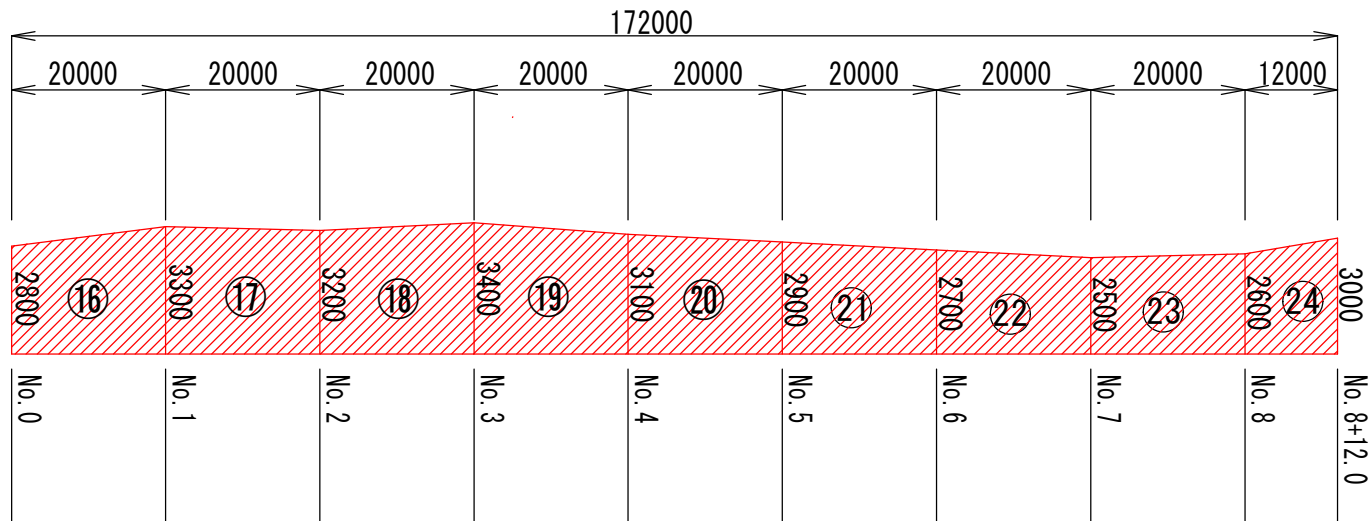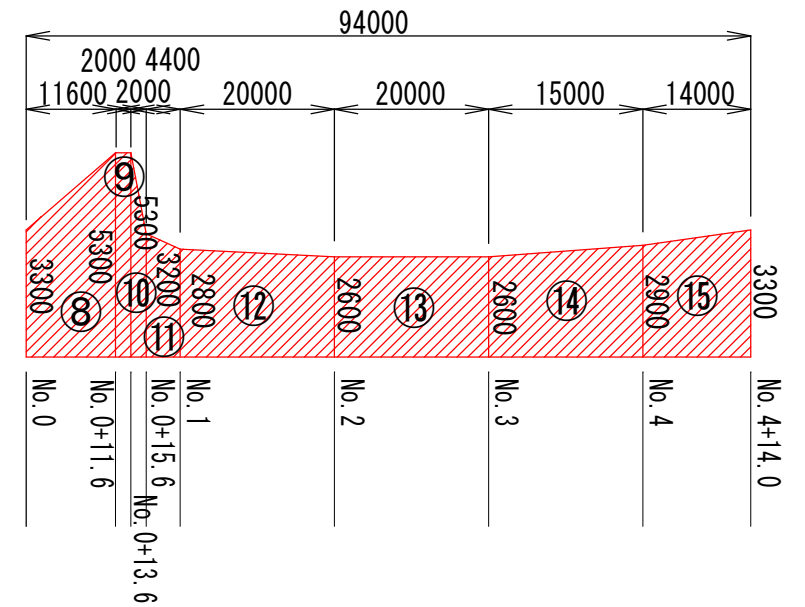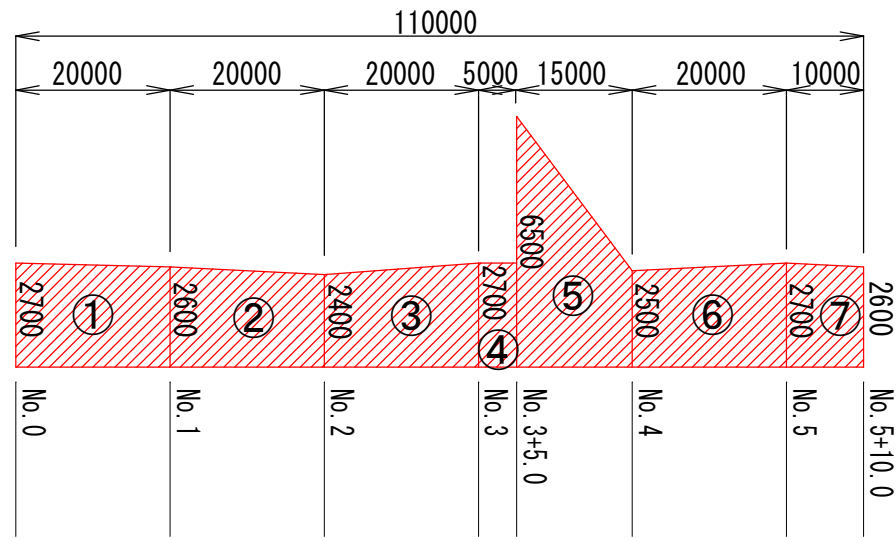

舗装構成図 S=1/20

■打換え工

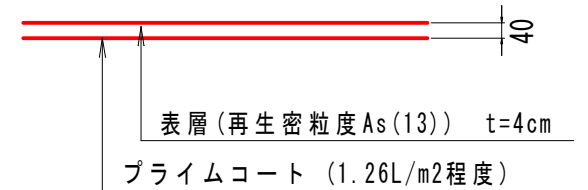


■打換え工 数量計算表

名称	規格	単位	数量
舗装版切断		m	18
舗装版破碎		m2	1109
舗装版取壊・処分		m3	44
不陸整正		m2	1109
舗装復旧	t=40mm	m2	1109



1式当り

図面番号	第 1 号	図面総数	第 2 葉
工事名称	里浦花面平松線外舗装補修		
図名	補修計画図		
製作年月	令和7年4月	所属年度	令和7年度
係員	課長	副課長	係長
	係員	設計・製図	照査
鳴門市 都市建設部 土木課			

里浦花面北10号線

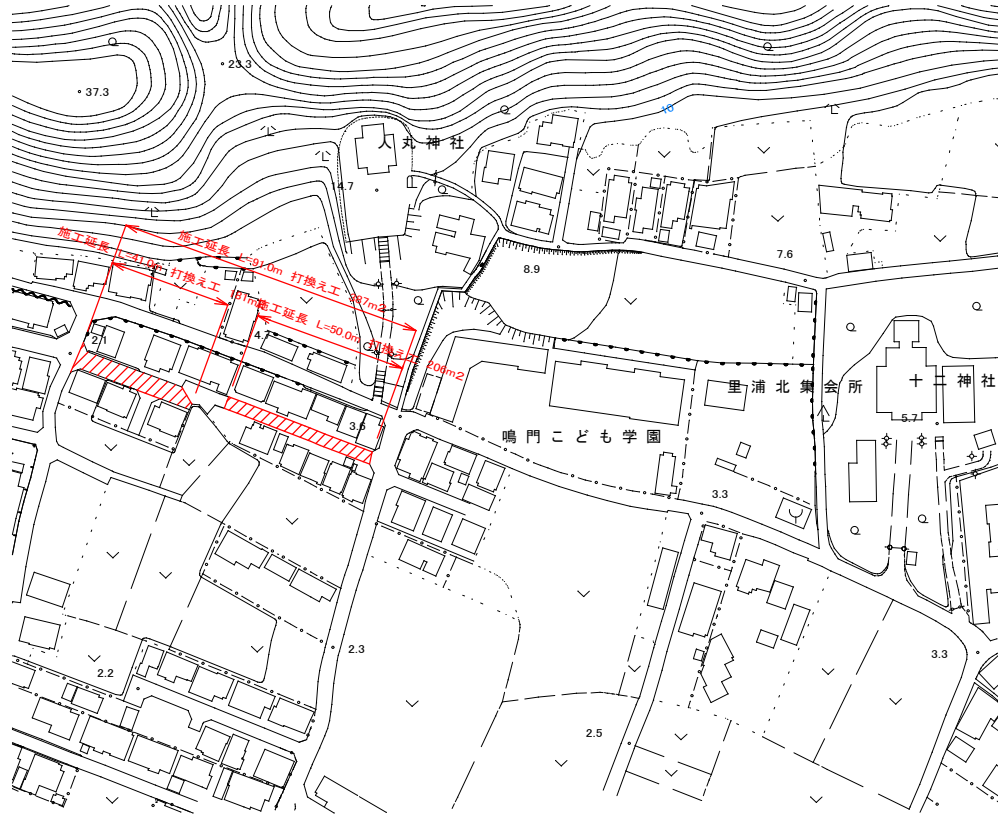

鋪裝面積	寸 法	單位	數量
①	$(3.50+3.50)/2 \times 20.00$	m ²	70.0
②	$(3.50+3.50)/2 \times 6.60$	m ²	23.1
③	$(3.50+3.50)/2 \times 8.20$	m ²	28.7
④	$(3.50+3.50)/2 \times 5.20$	m ²	18.2
⑤	$(3.50+3.50)/2 \times 10.00$	m ²	35.0
⑥	$5.00 \times 6.00 + (2.20 \times 2.00)/2$	m ²	32.2
合 計		m ²	207.2
⑦	$(4.70+4.70)/2 \times 20.00$	m ²	94.0
⑧	$(4.70+4.70)/2 \times 15.00$	m ²	70.5
⑨	$(4.70+3.00)/2 \times 4.00$	m ²	15.4
⑩	$2.00 \times 1.50/2$	m ²	1.5
合 計		m ²	181.4
控除①	0.600×0.750	m ²	0.450
控除②	0.500×0.500	m ²	0.250
控除③	0.330×0.400	m ²	0.132
控除④	0.600×0.680	m ²	0.408
控除⑤	0.500×0.500	m ²	0.250
合 計		m ²	1.490
鋪裝面積合計		m ²	387

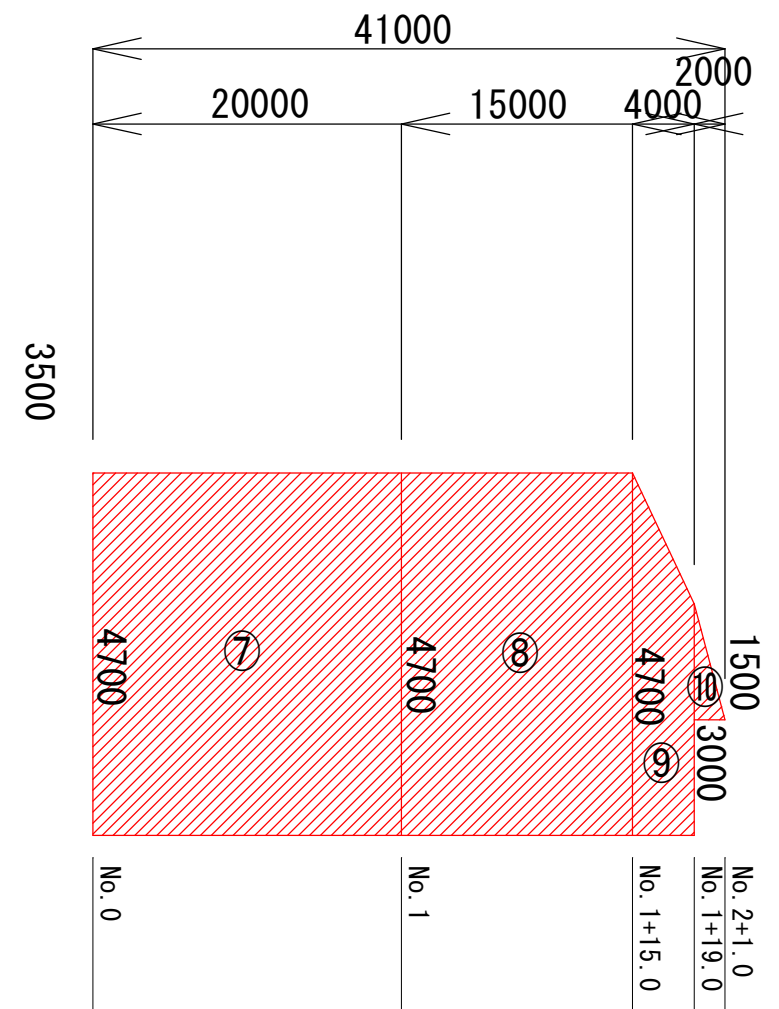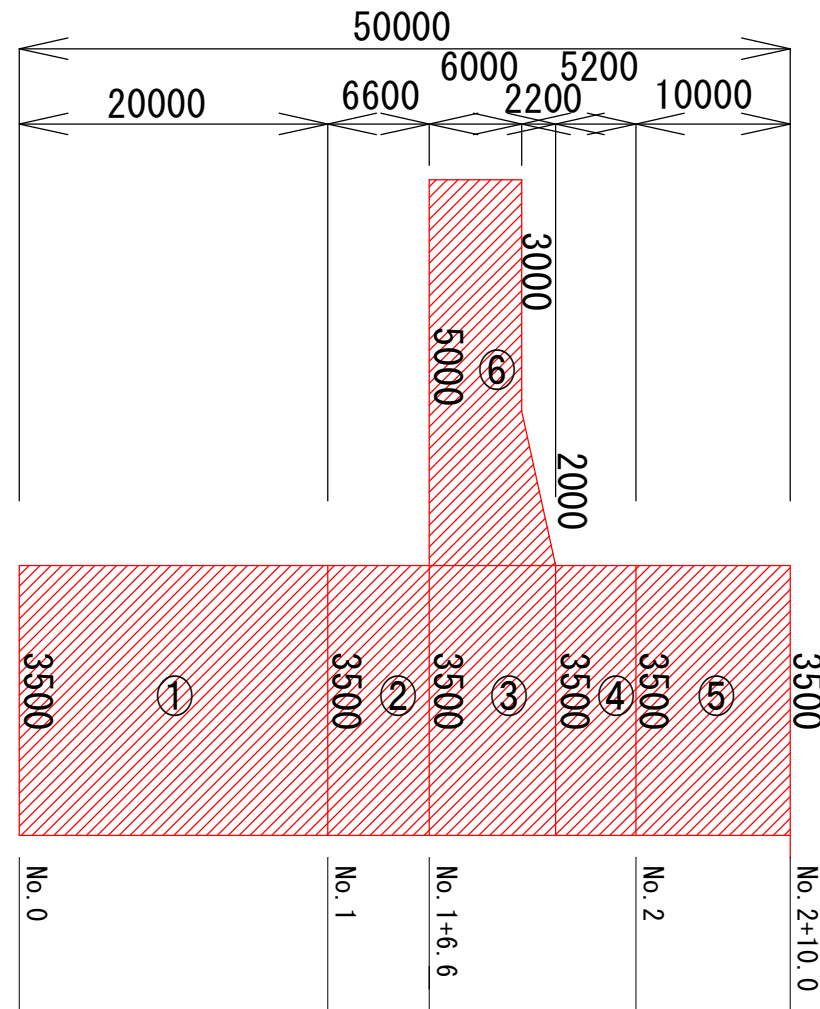

表層(再生密粒度As(13)) t=4cm
プライムコート (1.26L/m²程度)

名 称	規 格	單 位	数 量
舖装版切断		m	13
舖装版破碎		m ²	387
舖装版取壞・処分		m ³	15
不陸整正		m ²	387
舖装復旧	t=40mm	m ²	387

図面番号	第 2 号	図面総数	第 2 葉
工事名称	里浦花面平松線外舗装補修		
図名	補修計画図		縮尺：図示
製作年月	令和7年4月	所属年度	令和7年度
係員	課 長	副課長	係 長
			係 員
			設計・製図
			照 査
鳴門市 都市建設部 土木課			