


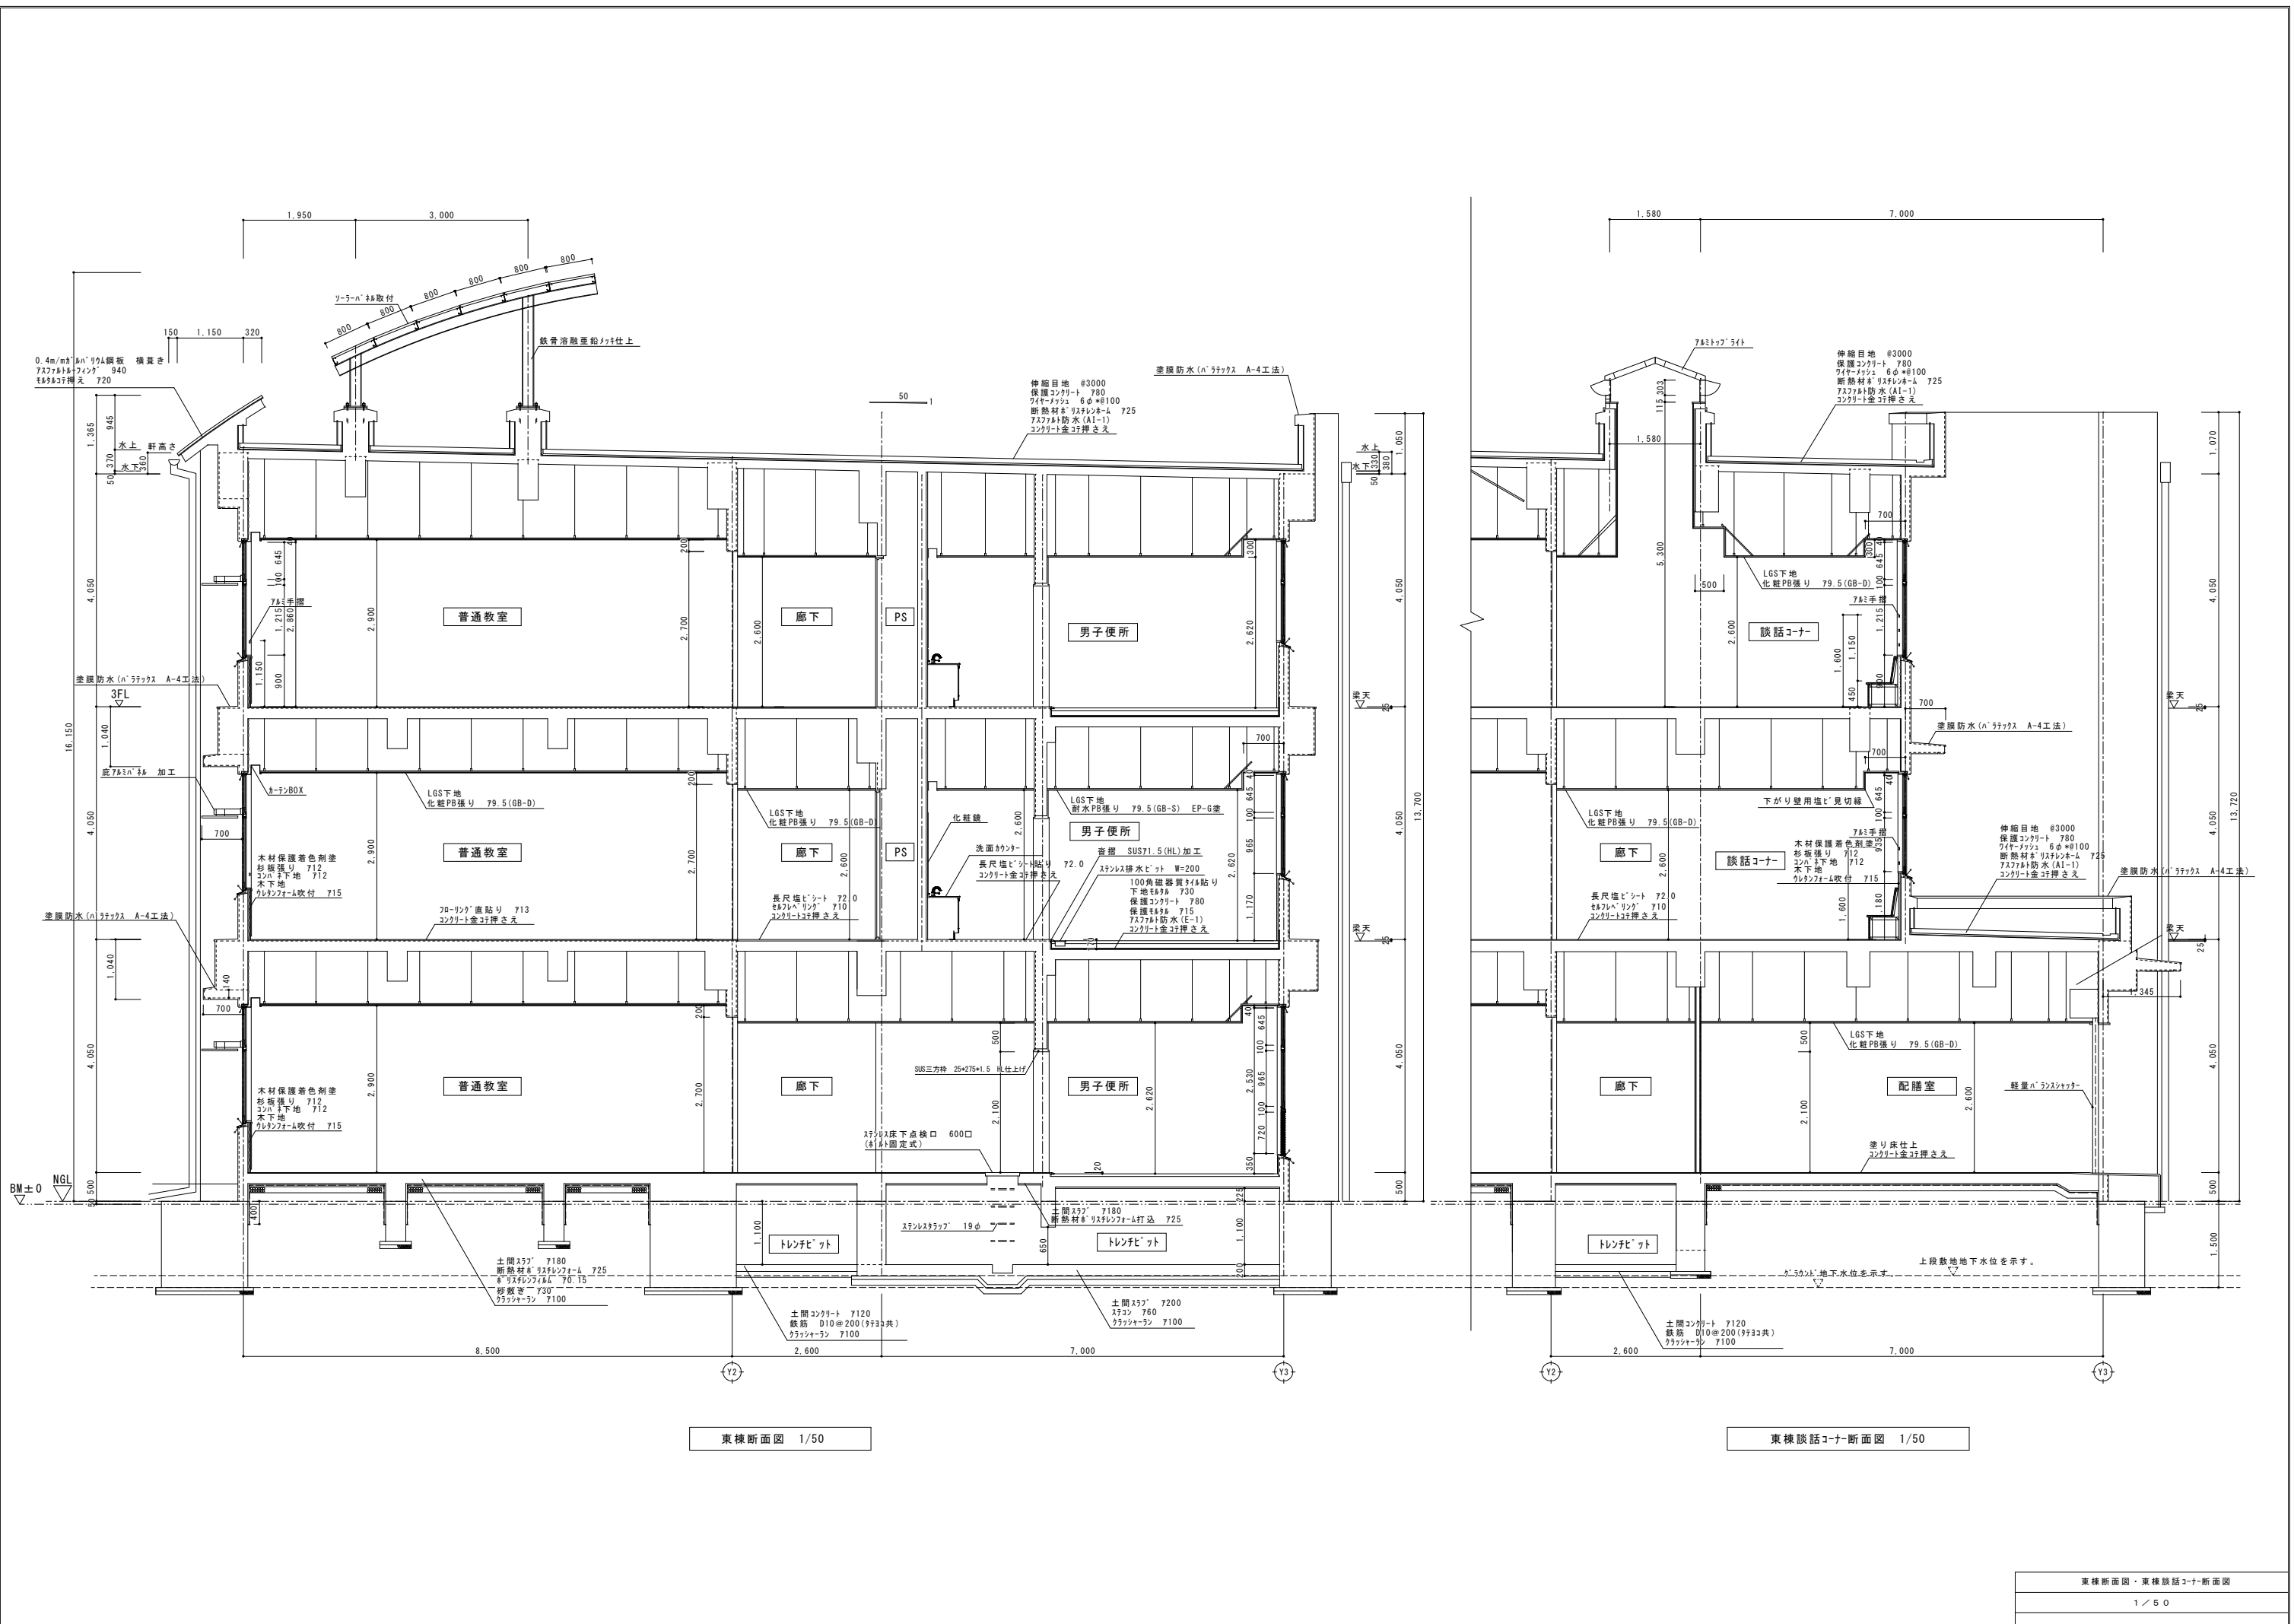

東棟断面図 1/50

東棟談話コーナー断面図 1/50