


1工区

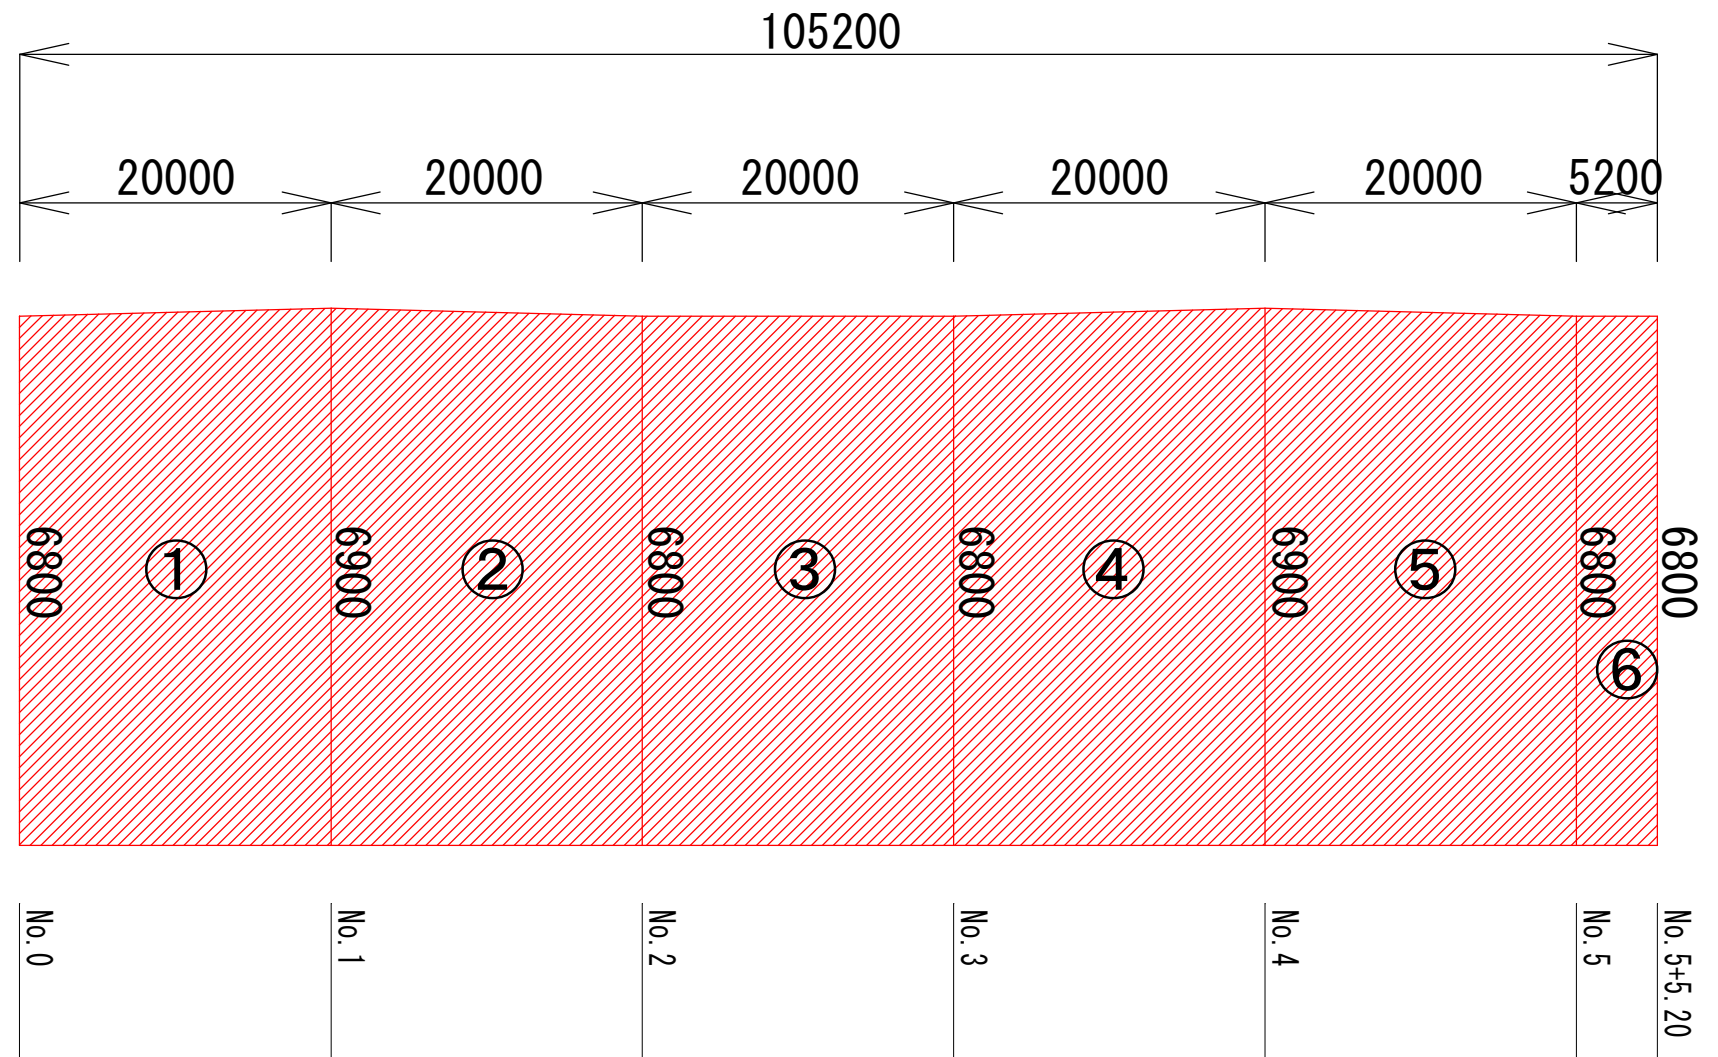


舗装面積	寸 法	単位	数量
①	$(6.80+6.90)/2 \times 20.00$	m ²	137.0
②	$(6.90+6.80)/2 \times 20.00$	m ²	137.0
③	6.80×20.00	m ²	136.0
④	$(6.80+6.90)/2 \times 20.00$	m ²	137.0
⑤	$(6.90+6.80)/2 \times 20.00$	m ²	137.0
⑥	6.80×5.20	m ²	35.4
合 計		m ²	719


表層(再生密粒度 As(13)) t=4cm
プライムコート (1.26L/m²程度)

図面番号	第 1 号		図面総数		第 5 葉	
工事名称	立岩区画中35号線外舗装補修工事					
図名	補修計画図				縮尺：図示	
製作年月	令和7年4月		所属年度		令和7年度	
係員	課長	副課長	係長	係員	設計・製図	照査
鳴門市 都市建設部 土木課						

展開図 SH=1/500, SV=1/200
2工区

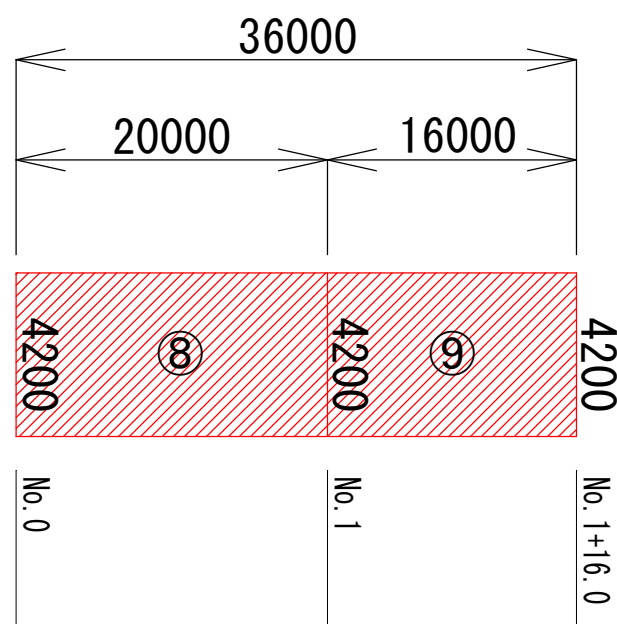



■打換え工

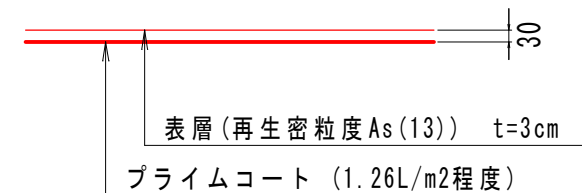

鋪裝面積	寸 法	單位	數量
①	$(5.20+5.20)/2 \times 20.00$	m ²	104.0
②	$(5.20+5.20)/2 \times 20.00$	m ²	104.0
③	$(5.20+5.20)/2 \times 20.00$	m ²	104.0
④	$(5.20+5.20)/2 \times 20.00$	m ²	104.0
⑤	$(5.20+5.20)/2 \times 4.00$	m ²	20.8
⑥	$(4.10+3.30)/2 \times 16.00$	m ²	59.2
⑦	$(3.30+3.10)/2 \times 9.00$	m ²	28.8
⑧	$(4.20+4.20)/2 \times 20.00$	m ²	84.0
⑨	$(4.20+4.20)/2 \times 16.00$	m ²	67.2
合 計		m ²	676.0
控除①	1.0×1.9	m ²	1.9
控除②	1.0×1.9	m ²	1.9
控除③	1.1×2.0	m ²	2.2
控除④	1.0×6.0	m ²	6.0
控除⑤	1.0×4.5	m ²	4.5
控除⑥	1.0×6.2	m ²	6.2
控除⑦	1.0×2.9	m ²	2.9
控除⑧	1.0×1.9	m ²	1.9
控除⑨	1.0×13.0	m ²	13.0
控除⑩	1.0×6.0	m ²	6.0
控除⑪	1.5×4.7	m ²	7.1
合 計		m ²	53.6
鋪裝面積合計		m ²	622


図面番号	第 2 号		図面総数		第 5 葉	
工事名称	立岩区画中35号線外舗装補修工事					
図名	補修計画図					縮尺：図示
製作年月	令和7年4月		所属年度		令和7年度	
係員	課 長	副課長	係 長	係 員	設計・製図	照 査
鳴門市 都市建設部 土木課						

3工区

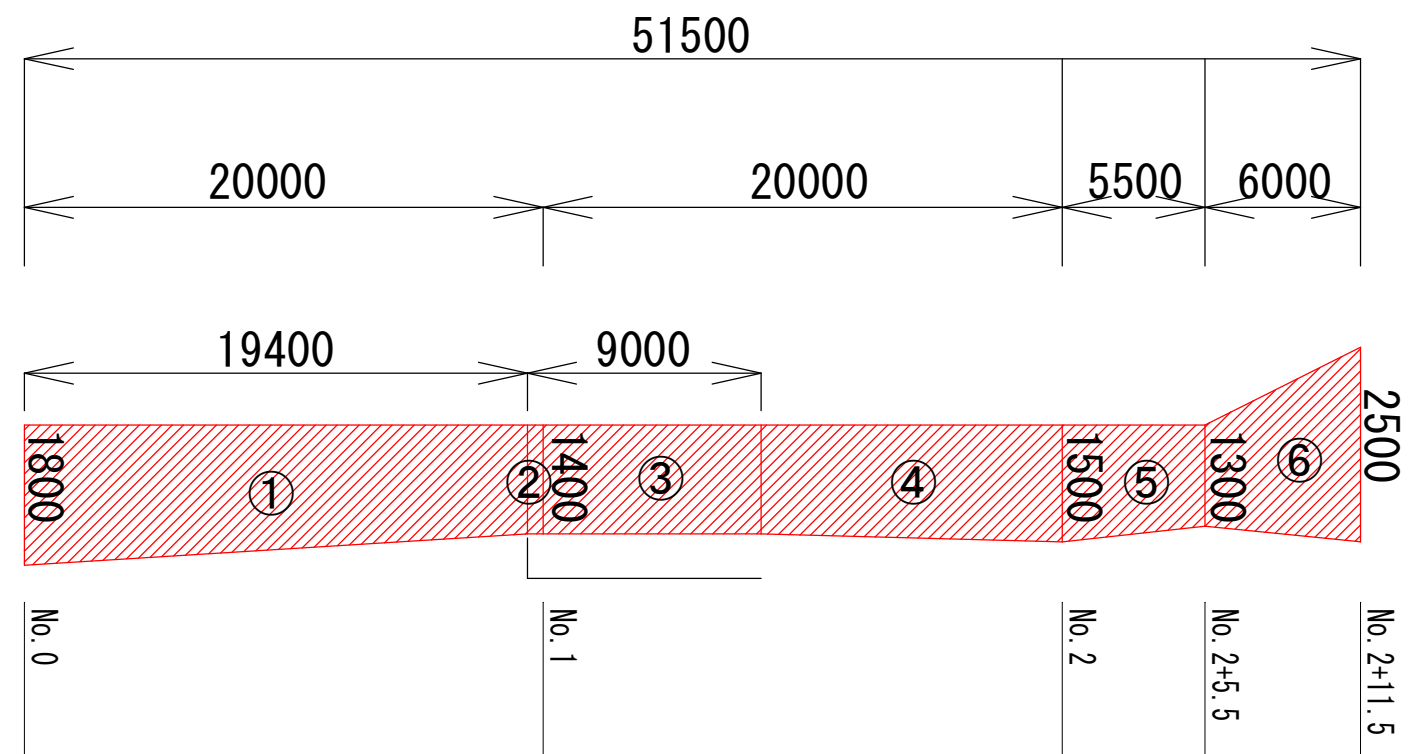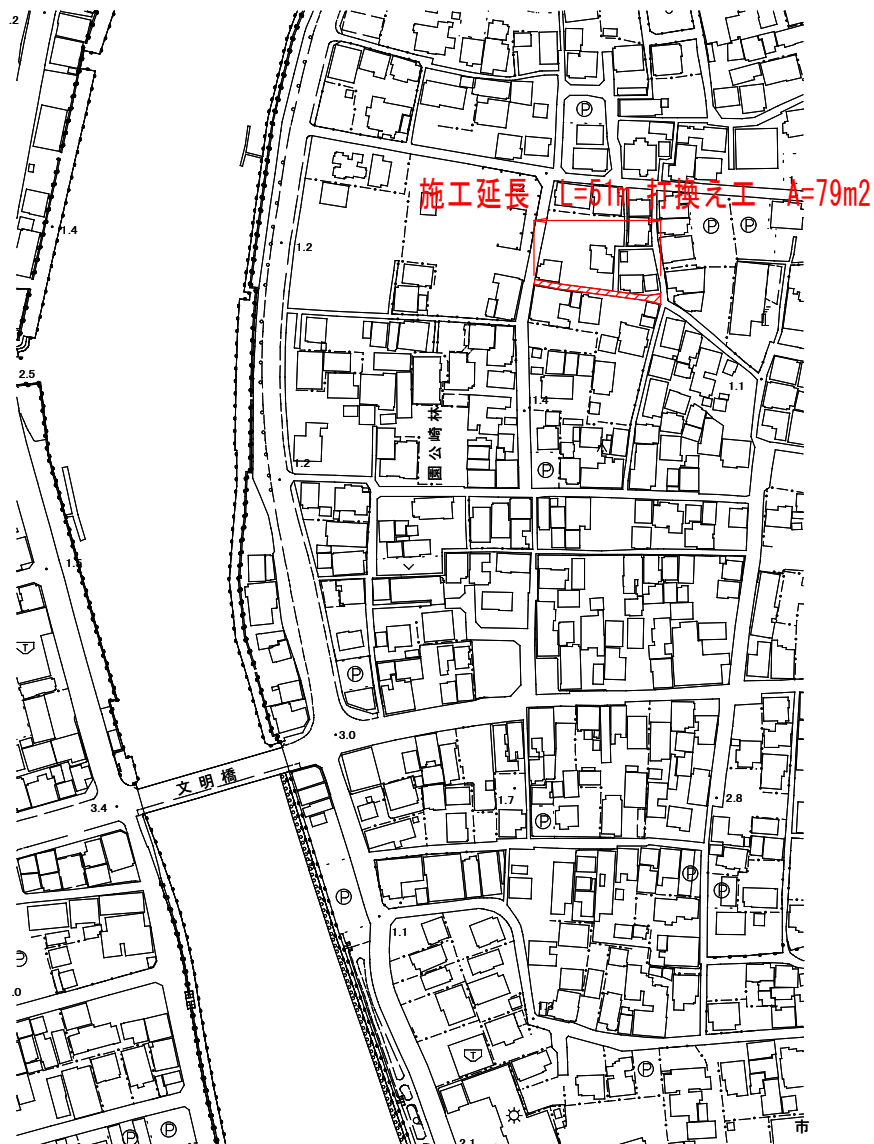

舗装面積	寸 法	単位	数量
①	$(1.80+1.40)/2 \times 19.40$	m ²	31.04
②	1.40×0.60	m ²	0.84
③	1.40×8.40	m ²	11.76
④	$(1.40+1.50)/2 \times 11.60$	m ²	16.82
⑤	$(1.50+1.30)/2 \times 5.50$	m ²	7.70
⑥	$(1.30+2.50)/2 \times 6.00$	m ²	11.40
合 計		m ²	79

■打換え工


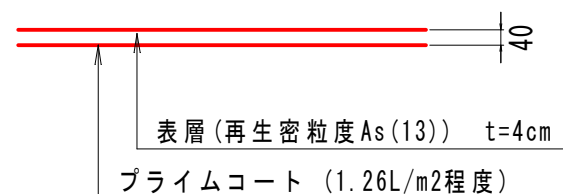


図面番号	第 3 号	図面総数	第 5 葉			
工事名称	立岩区画中35号線外舗装補修工事					
図名	補修計画図		縮尺：図示			
製作年月	令和7年4月	所属年度	令和7年度			
係員	課 長	副課長	係 長	係 員	設計・製図	照 査
鳴門市 都市建設部 土木課						

補修計画図

展開図 SH=1/500, SV=1/100


4工区

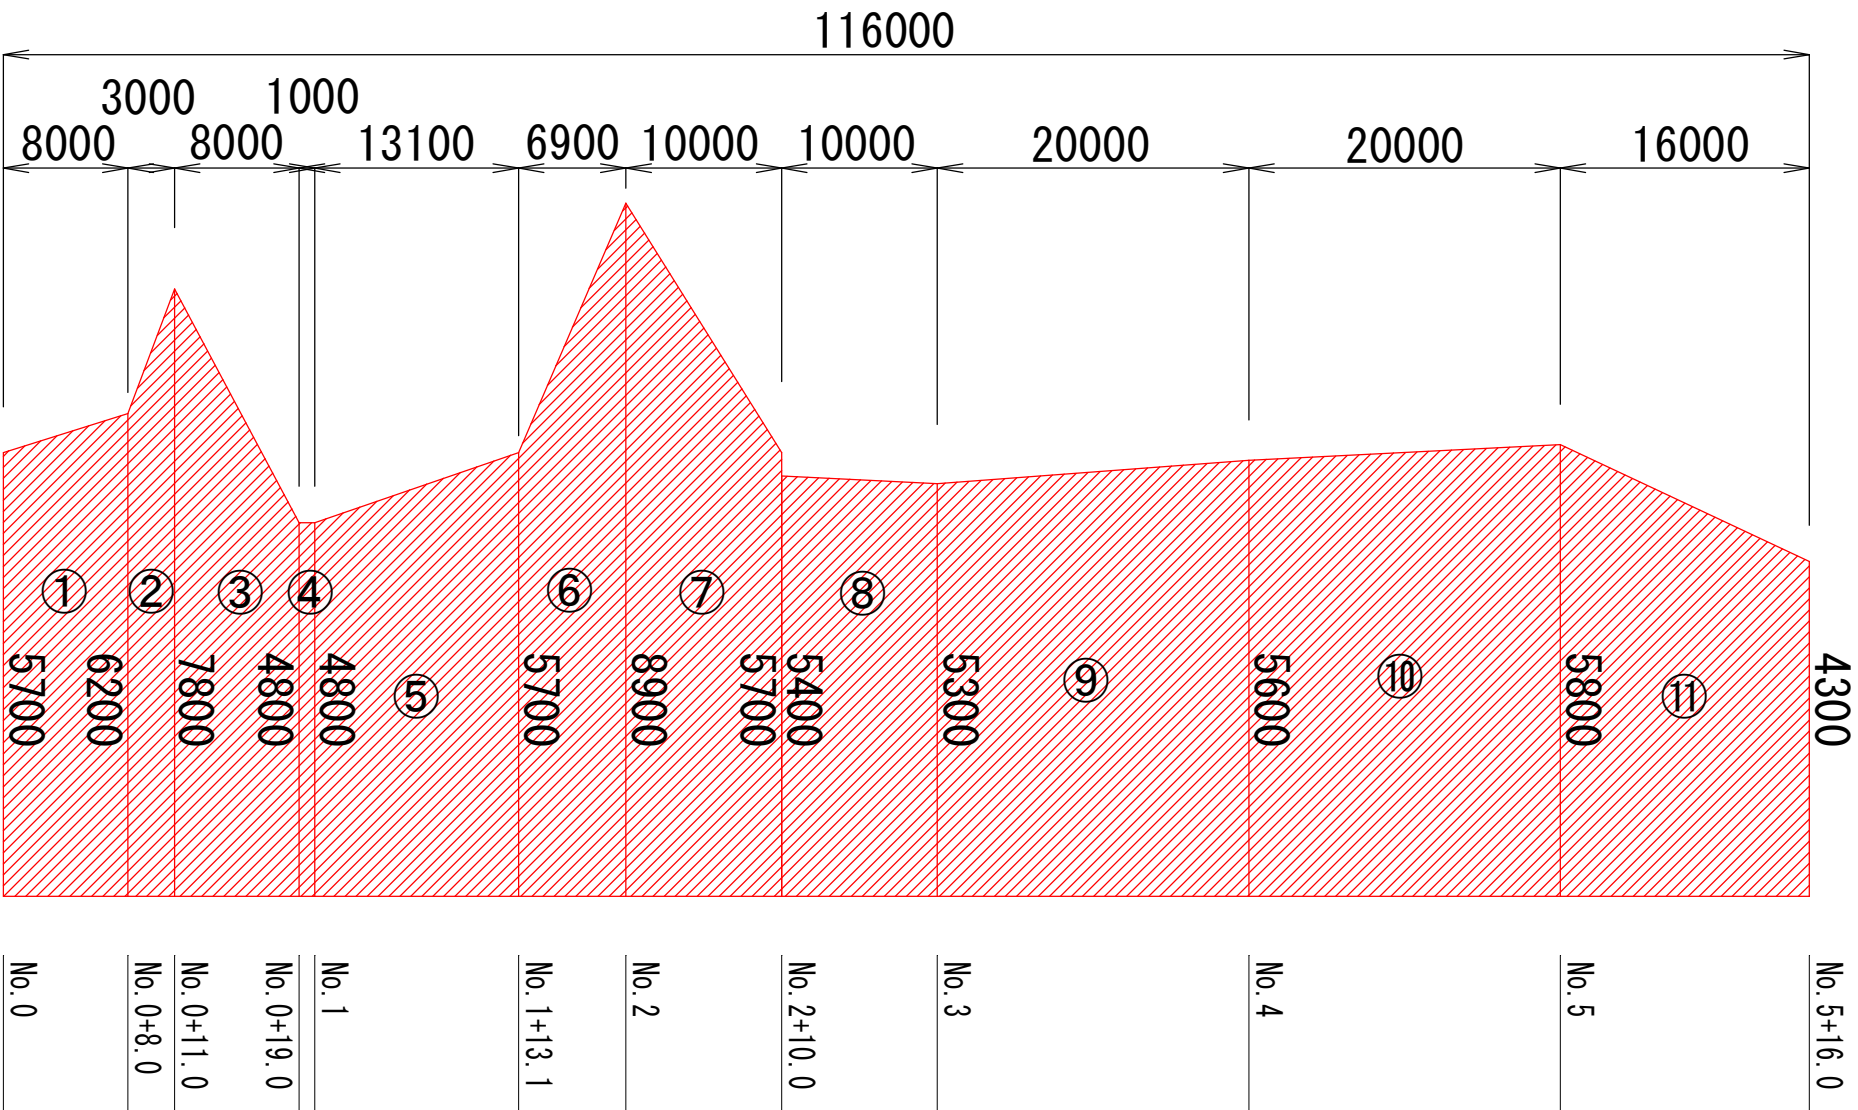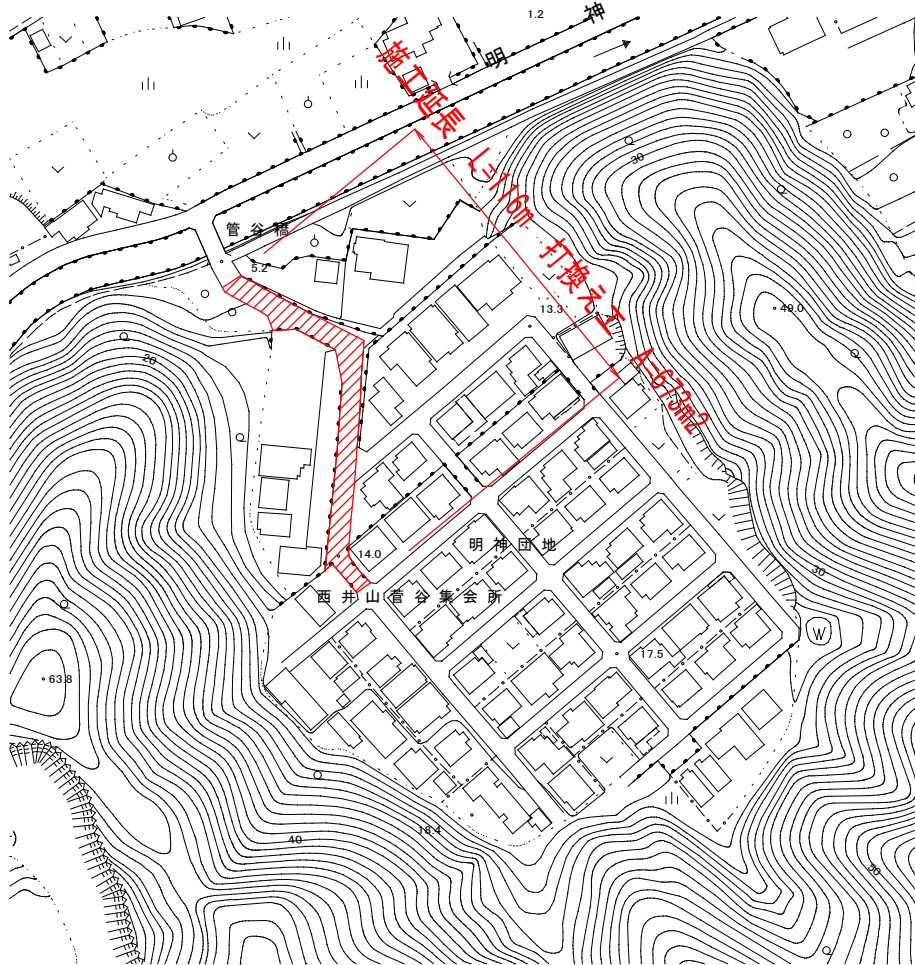

■舗装面積 数量計算表

舗装面積	寸法	単位	数量
①	$(5.70+6.20)/2 \times 8.00$	m2	47.60
②	$(6.20+7.80)/2 \times 3.00$	m2	21.00
③	$(7.80+4.80)/2 \times 8.00$	m2	50.40
④	$(4.80+4.80)/2 \times 1.00$	m2	4.80
⑤	$(4.80+5.70)/2 \times 13.10$	m2	68.78
⑥	$(5.70+8.90)/2 \times 6.90$	m2	50.37
⑦	$(8.90+5.70)/2 \times 10.00$	m2	73.00
⑧	$(5.40+5.30)/2 \times 10.00$	m2	53.50
⑨	$(5.30+5.60)/2 \times 20.00$	m2	109.00
⑩	$(5.60+5.80)/2 \times 20.00$	m2	114.00
⑪	$(5.80+4.30)/2 \times 16.00$	m2	80.80
合計		m2	673

舗装構成図 S=1/20


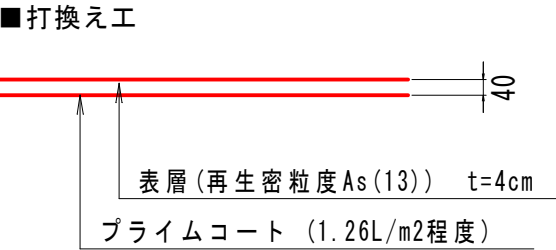


図面番号	第 4 号	図面総数	第 5 葉
工事名称	立岩区画中35号線外舗装補修工事		
図名	補修計画図		縮尺：図示
製作年月	令和7年4月	所属年度	令和7年度
係員	課長	副課長	係長
	係員	設計・製図	照査
鳴門市 都市建設部 土木課			


補修計画図

展開図 SH=1/500, SV=1/100

5工区

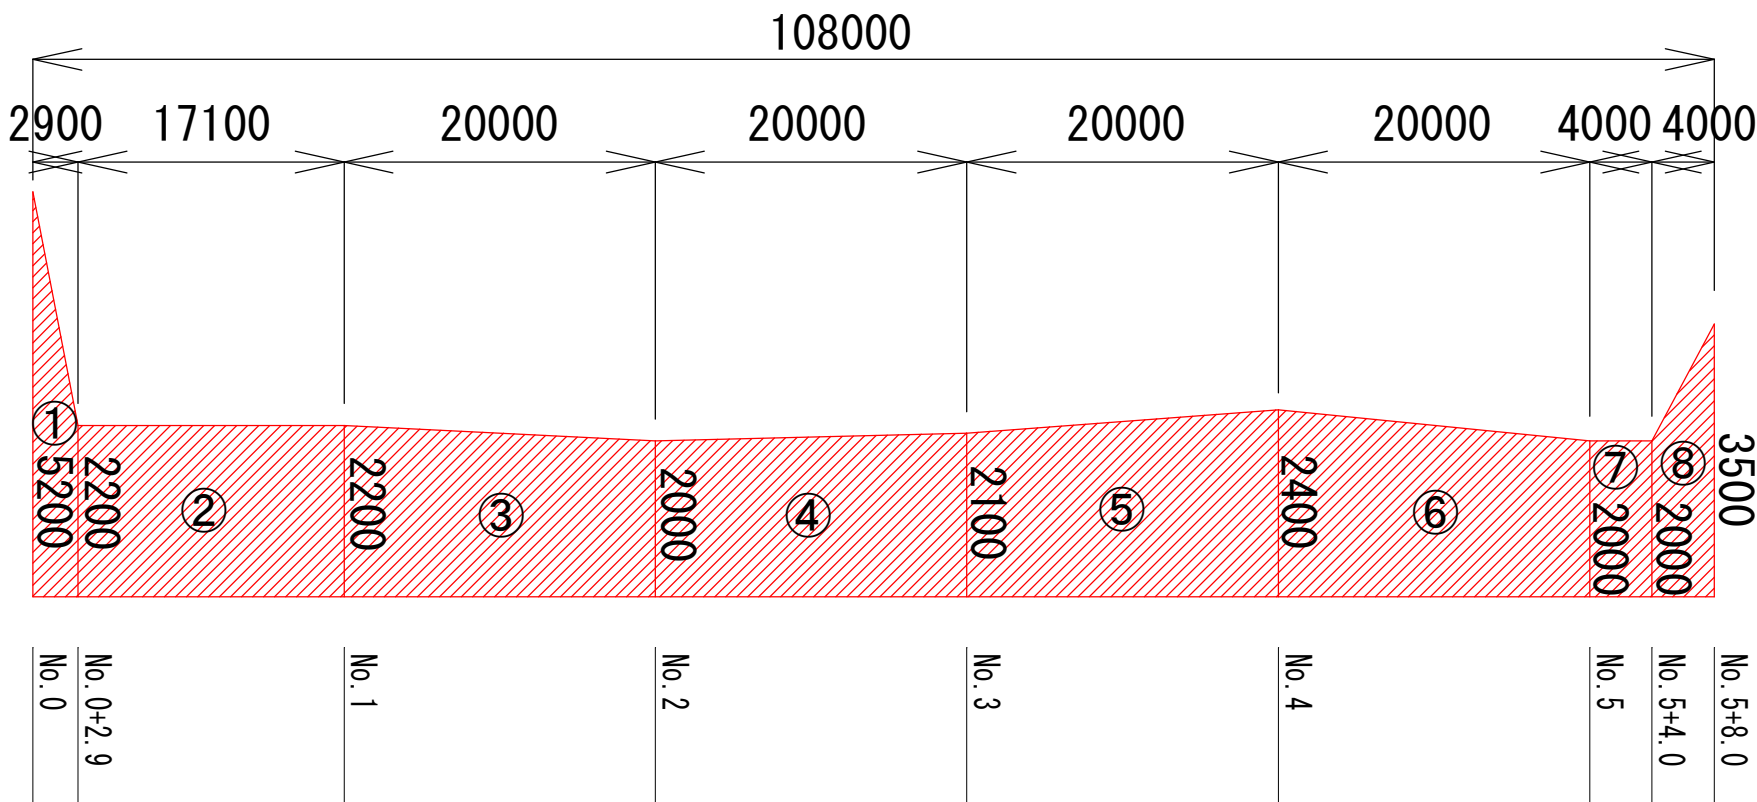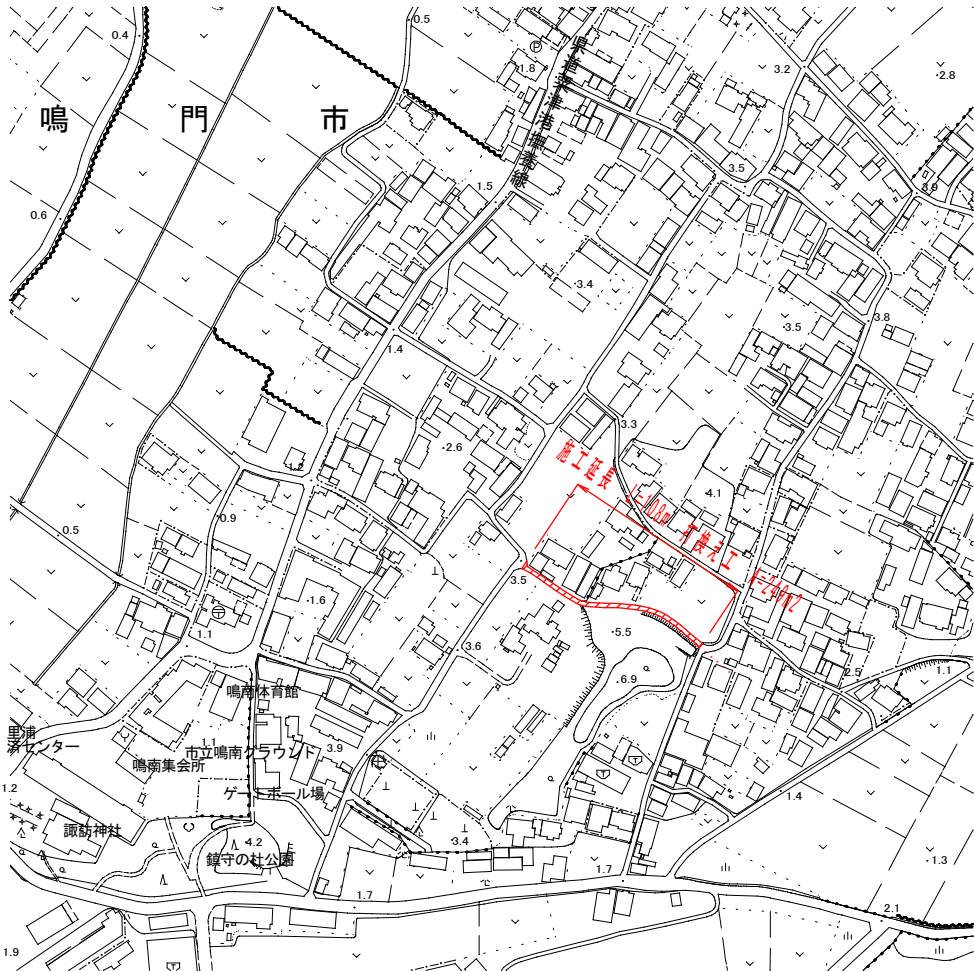

舗装構成図 S=1/20

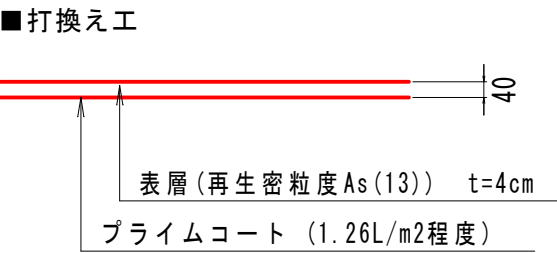

■舗装面積 数量計算表

舗装面積	寸法	単位	数量
①	$(5.20+2.20)/2 \times 2.90$	m ²	10.73
②	$(2.20+2.20)/2 \times 17.10$	m ²	37.62
③	$(2.20+2.20)/2 \times 20.00$	m ²	44.00
④	$(2.00+2.10)/2 \times 20.00$	m ²	41.00
⑤	$(2.10+2.40)/2 \times 20.00$	m ²	45.00
⑥	$(2.40+2.00)/2 \times 20.00$	m ²	44.00
⑦	$(2.00+2.00)/2 \times 4.00$	m ²	16.00
⑧	$(2.00+3.50)/2 \times 4.00$	m ²	11.00
合計		m ²	249

図面番号	第 5 号	図面総数	第 5 葉
工事名称	立岩区画中35号線外舗装補修工事		
図名	補修計画図		縮尺：図示
製作年月	令和7年4月	所属年度	令和7年度
係員	課長	副課長	係長
	係員	設計・製図	照査
鳴門市 都市建設部 土木課			