




設置平面図
S=1/50

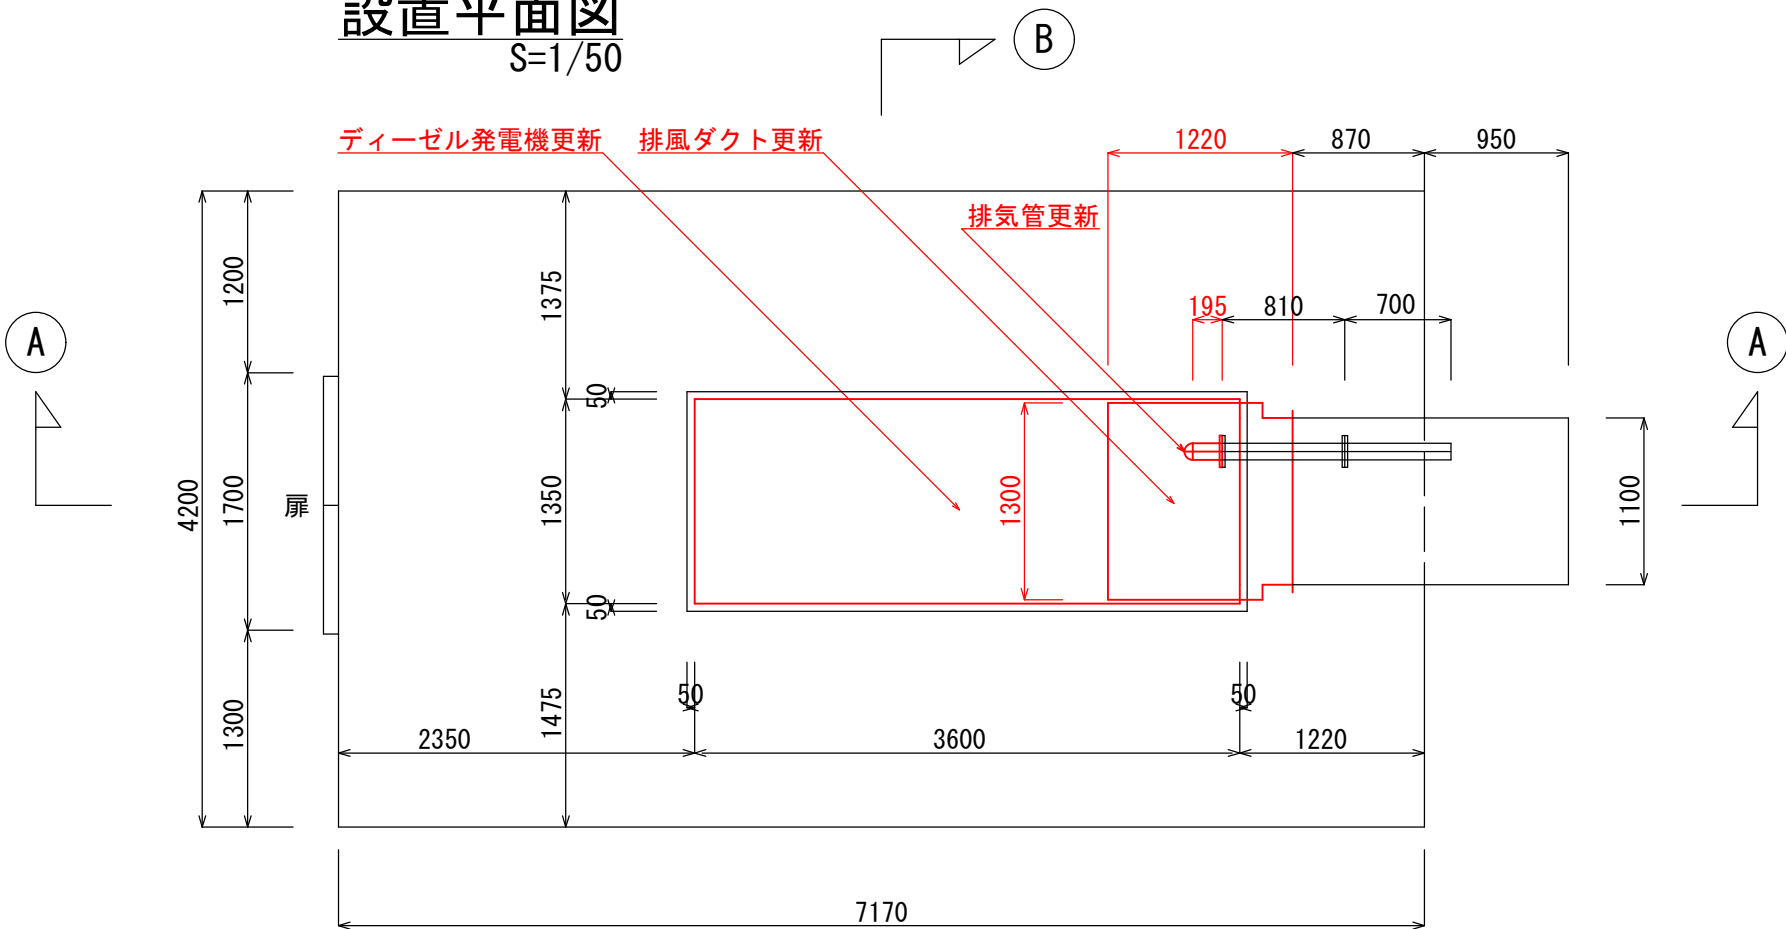

B-B 矢視図
S=1/50

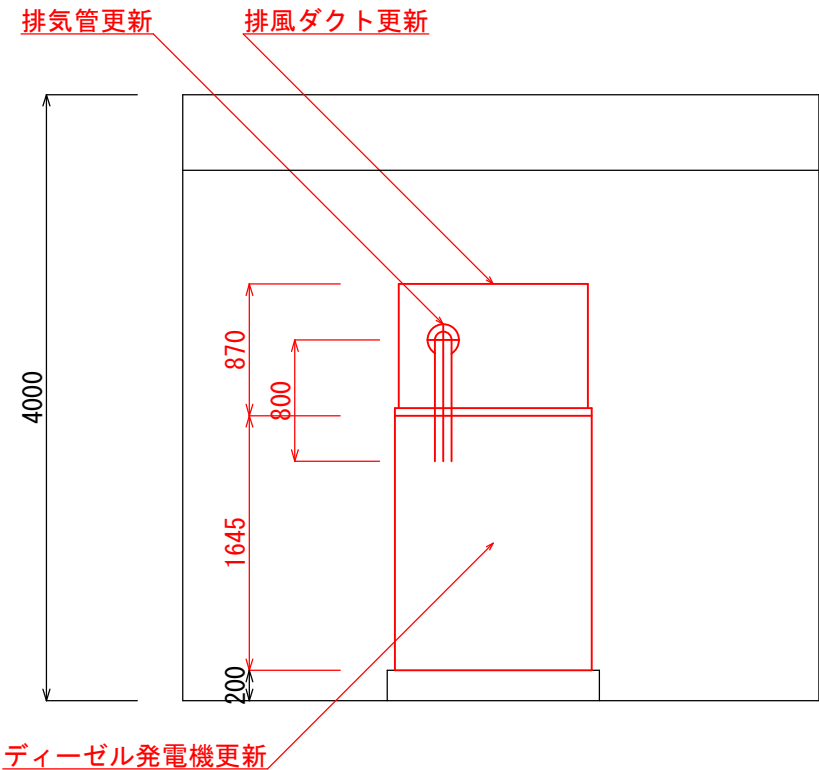

A-A 矢視図
S=1/50

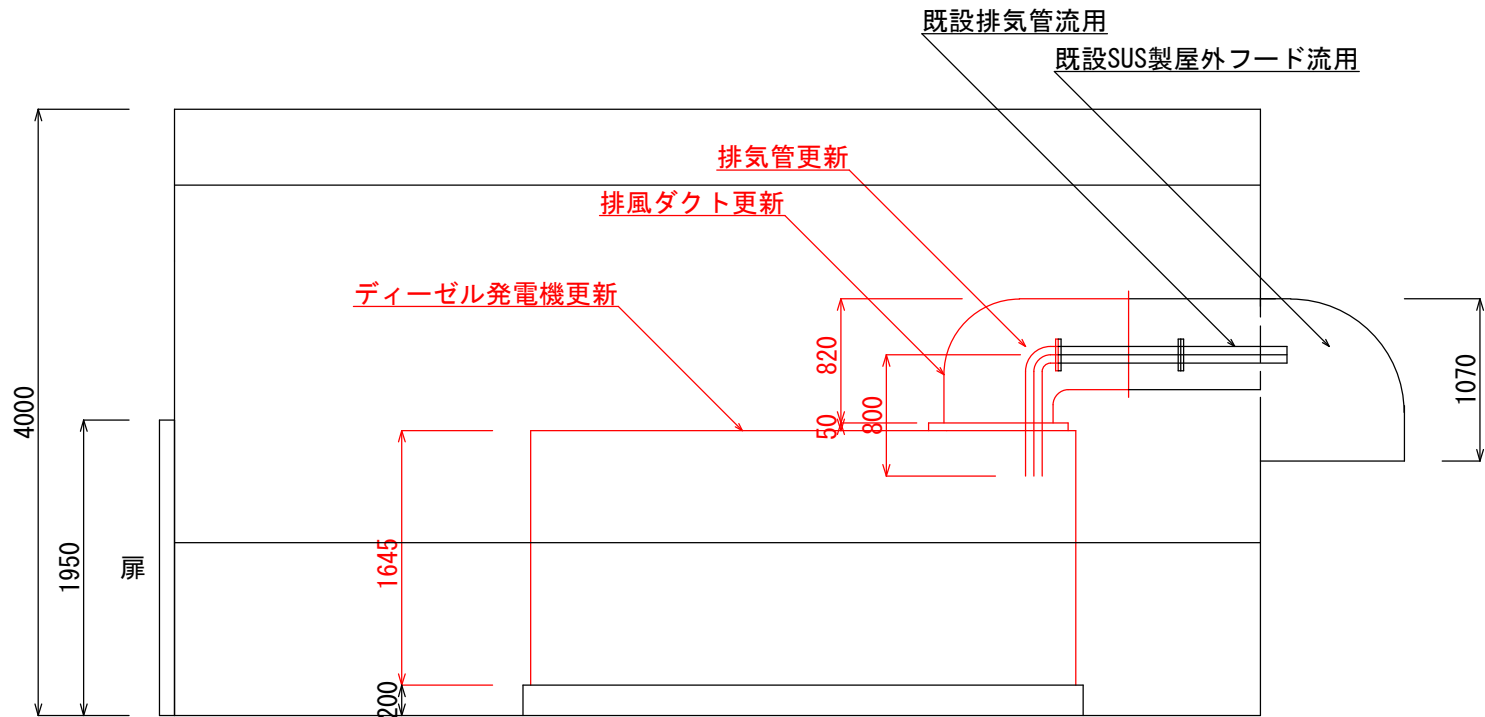

更新機器一覧表

名 称	仕 様	数 量
ディーゼル発電機	220KVA 200V/220V 三相(4線式) 60Hz	1
排風ダクト	鋼板製 t=1.6mm	1
排気管	SGP 100A 5K	1

特記事項

- 機器外形寸法は参考とし承諾図書により決定する。
- 機器配置詳細レイアウトは施工図により決定する。
- 設計図書、仕様書に明記されてない事項であっても施工上当然必要となる材料は含むものとする。
- 機器固定用アンカーおよびボルトナットはSUS製とする。
- 既設機器撤去後、必要に応じ補修を行う事。

図面番号	第 1 号	図面総数	第 1 葉		
工事名称	明神第二排水機場長寿命化工事				
図 名	一般図		縮 尺 1 / 5 0		
製作年月	令和 7 年 5 月	所属年度	令和 7 年度		
係 員	課 長	副 課 長	係 長	設計・製図	照 査
鳴門市 都市建設部 土木課					