



北校舎2階 平面図 1/200

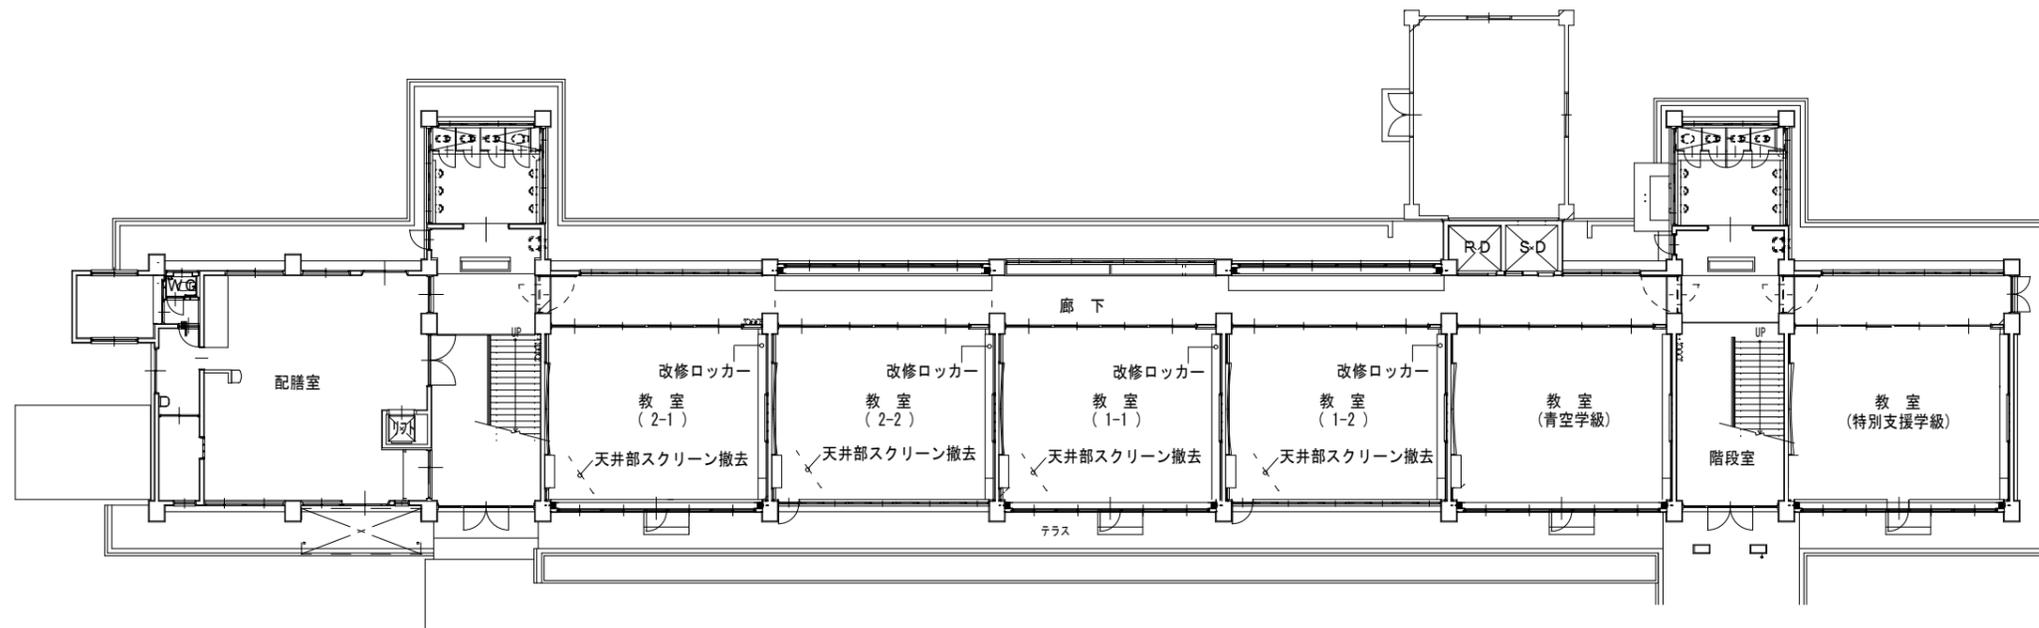




北校舎1階 平面図 1/200

JOB 撫養小学校教室ロッカー改修工事			NO	鳴門市教育委員会 教育総務課
TITLE 1階・2階 平面図		SCALE 1/200【A2版】	DATE	

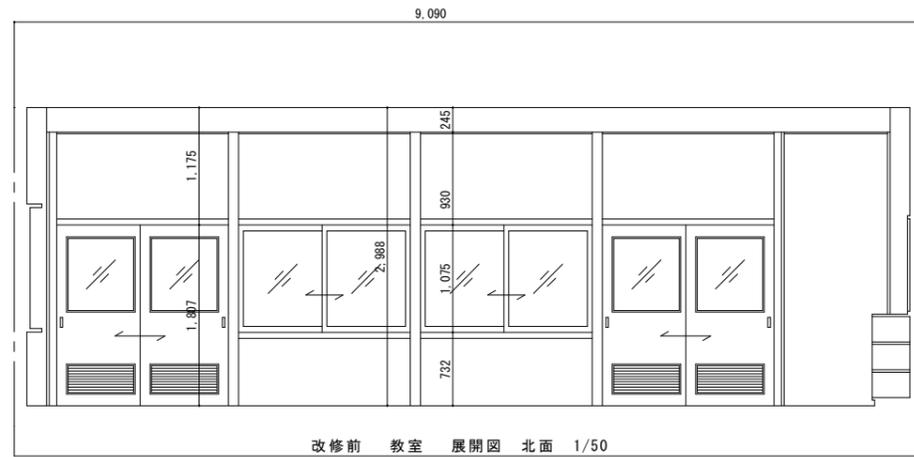



改修前

改修後

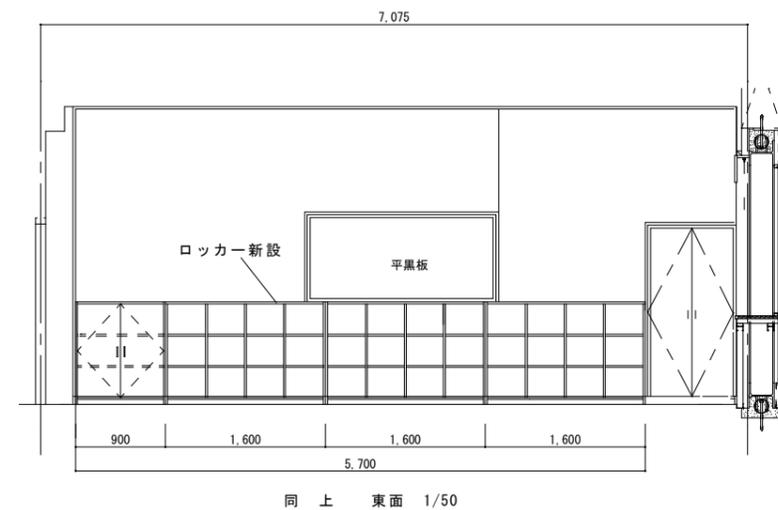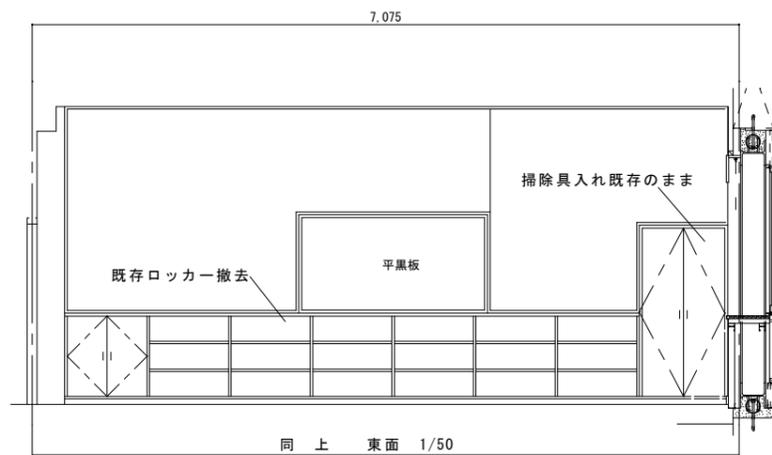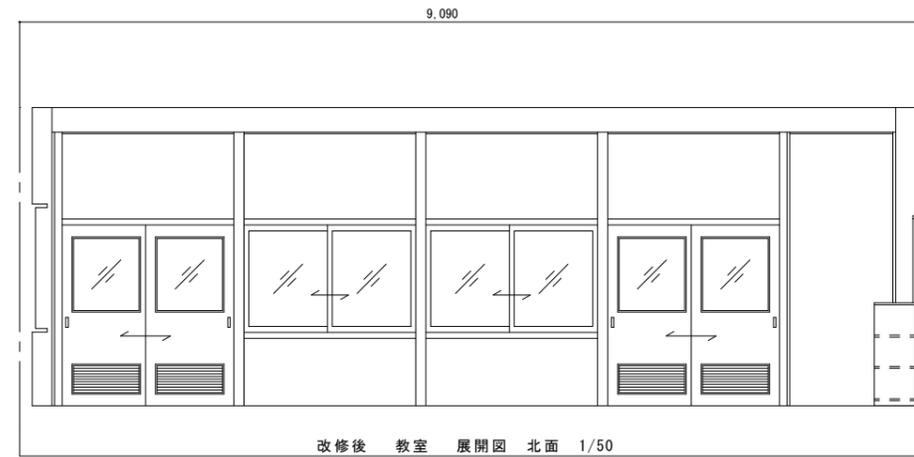

家具図
6箇所

材質	仕様
メラミン化粧MDF板 t20	芯材：MDFボード 表面メラミン樹脂含浸、熱圧成形 JIS A5905繊維板 F☆☆☆☆
ポリ合板	ポリエステル樹脂化粧合板 F☆☆☆☆
接着剤	クロロレンガム系溶剤形 F☆☆☆☆
接着剤	酢酸ビニル樹脂系エマルジョン形 F☆☆☆☆

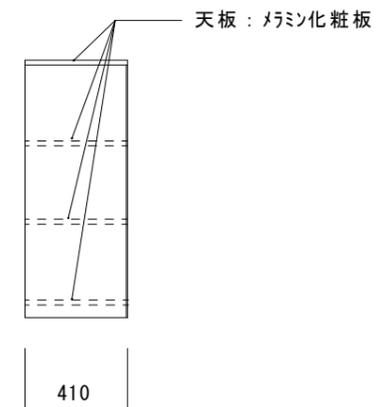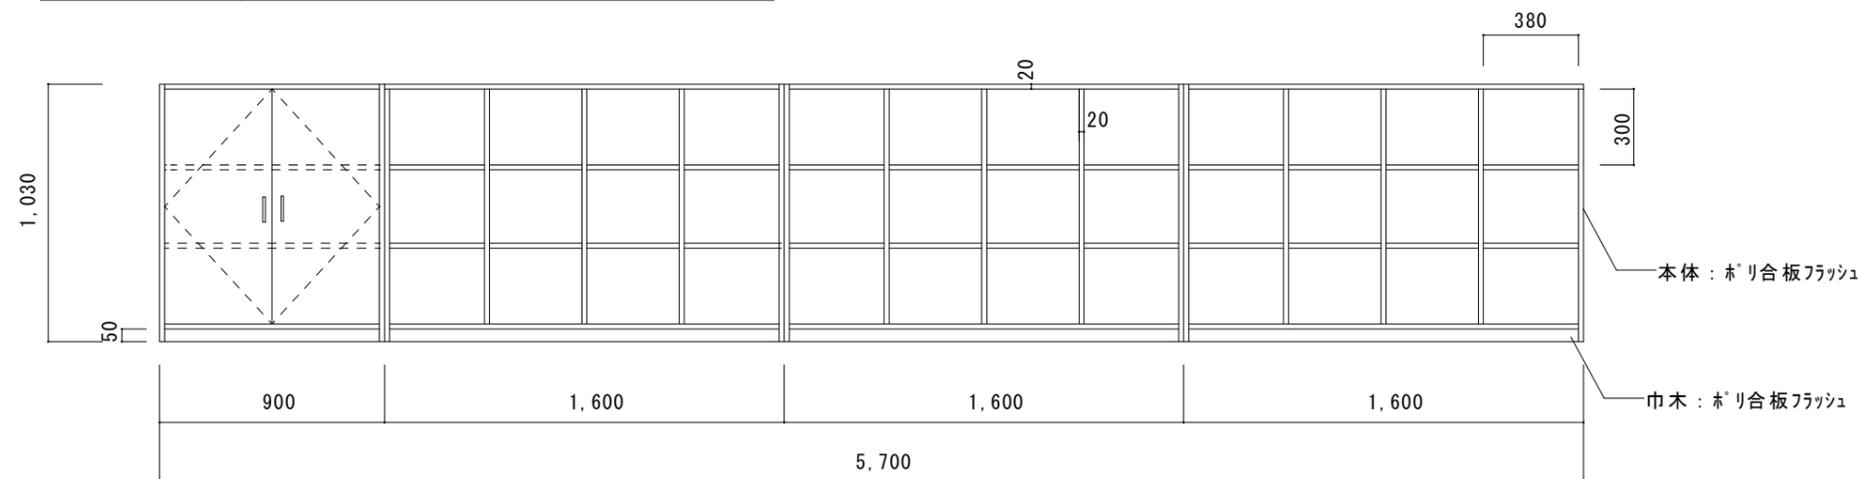

※現地で採寸のうえ施工図を作成すること。
収納棚の形状及び寸法は監督員との協議により最終決定すること。

◎合板、MDF及びパーティクルボード等のホルムアルデヒドの発散量は、F☆☆☆☆とする。

◎転倒防止対策を行うこと。