本設配管平面図(2期工事)　S=1:500

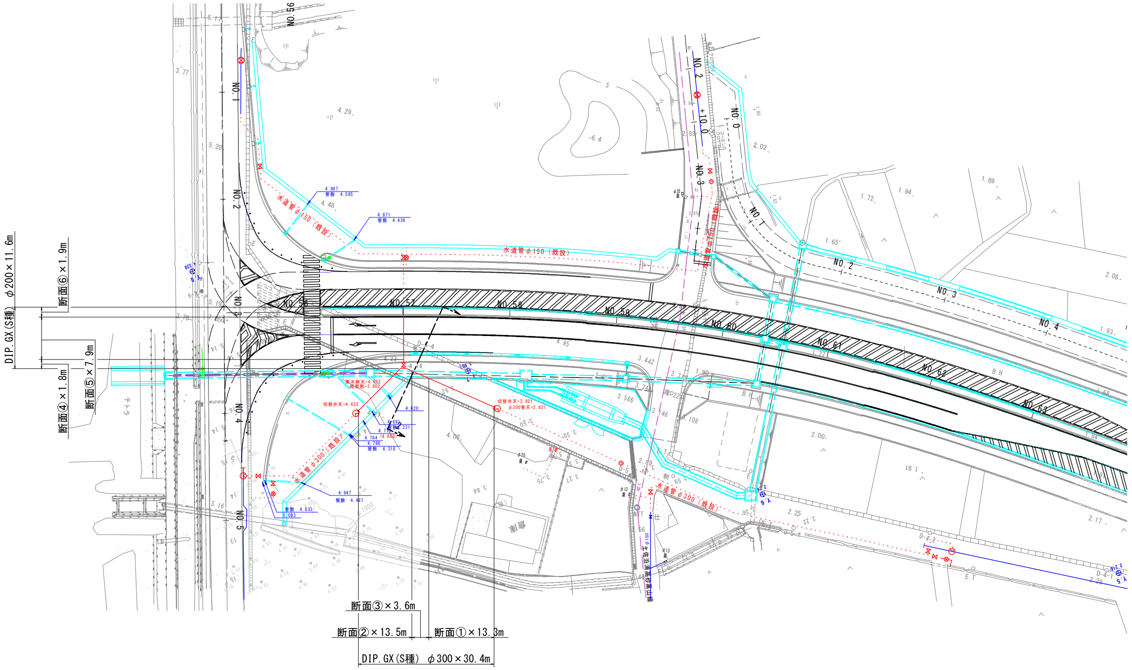

横断面図　S=1:100

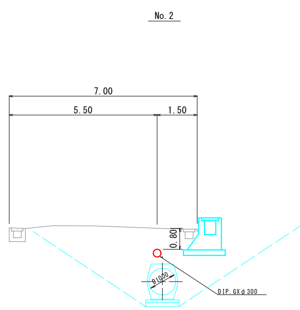

必要一体化長さ　一覧表　(0.75MPa)

名称 ＼ 管径・(土被り)	φ150・(H=0.80)
水平曲管　45°以下	1.0m
水平曲管　45°～90°以下	4.0m
水平丁字(三方向共通)	1.0m
管端・仕切弁部	9.5m

注:1.一覧表の数値は単独曲管の場合の必要一体化長さであり
複合曲管や、他異形管と連続設置する場合の必要一体化長さは異なる。
2.図中に必要一体化長さが記されている場合は図中の値を参照する。
3.必要一体化長さには異形管の長さは含めない。
4.単独曲管部では曲管の両側に一体化長さを確保すること。

本設配管詳細図(2期工事)　S=NON

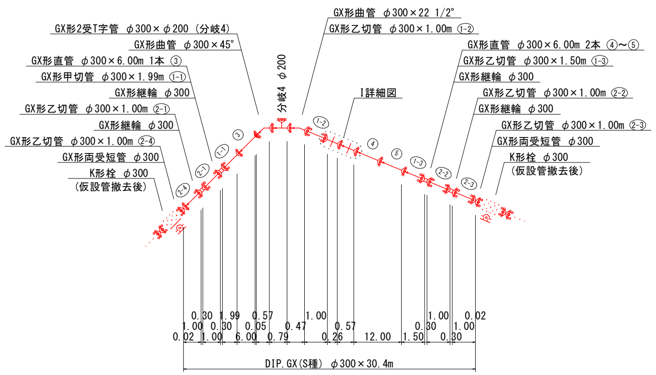

分岐4詳細図

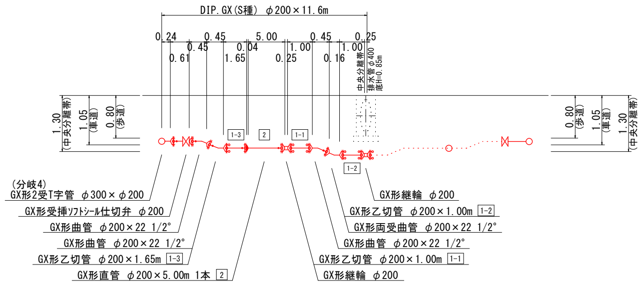

I詳細図

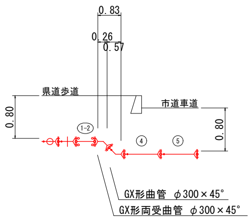

凡例	
	GX形継手(直管) ※挿入管に挿口有り
	GX形継手(直管) (ライナ使用) ※挿入管に挿口有り
	G-Link継手(異形管) (G-Link使用) ※挿入管に挿口無し
	GX形継手(異形管) (接合材料使用) ※挿入管に挿口有り
☆	鋳鉄管切断
△	NS形切断・溝切り加工

図面番号	第　1　号		図面総数	第　3　葉	
工事名称	県道鳴門公園線配水管移設工事（2期）				
図名	本設配管平面図・本設配管詳細図・横断面図			縮尺　図示	
所属年月日	令和　7　年度		所属年度	令和　7　年度	
係員	課長	副課長	係長	設計	製図	照査
鳴門市企業局水道事業課					

標準掘削断面図

S=1:20

断面①
市道車道

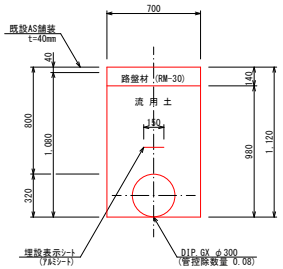

（1.0m当たり数量）

名称	形状寸法	単位	数量
舗装切断	AS・t=15cm以下	m	2.00
舗装掘削	AS・t=10cm以下	m²	0.70
掘削	土砂	m³	0.76
砂巻	粗目	m³	－
埋戻	流用土	m³	0.61
路盤	RM-30・t=14cm	m²	0.70
残土処理	土砂	m³	0.15
残材処理	A S 殻	m³	0.03

断面②
県道歩道

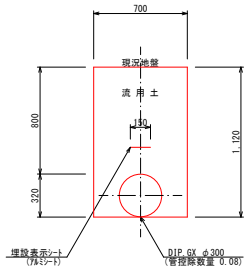

（1.0m当たり数量）

名称	形状寸法	単位	数量
舗装切断	AS・t=15cm以下	m	－
舗装掘削	AS・t=10cm以下	m²	－
掘削	土砂	m³	0.78
砂巻	粗目	m³	－
埋戻	流用土	m³	0.70
路盤	RC-30・t=10cm	m²	－
残土処理	土砂	m³	0.08
残材処理	A S 殻	m³	－
AS 復旧	再生密粒・t=4cm	m²	－

断面③
県道歩道

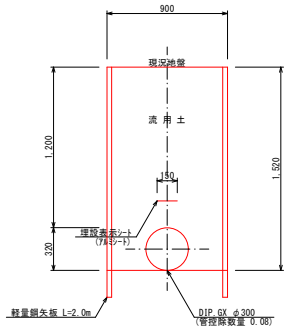

（1.0m当たり数量）

名称	形状寸法	単位	数量
舗装切断	AS・t=15cm以下	m	－
舗装掘削	AS・t=10cm以下	m²	－
掘削	土砂	m³	1.37
砂巻	粗目	m³	－
埋戻	流用土	m³	1.29
路盤	RC-30・t=10cm	m²	－
残土処理	土砂	m³	0.08
残材処理	A S 殻	m³	－
AS 復旧	再生密粒・t=4cm	m²	－

断面④
県道歩道

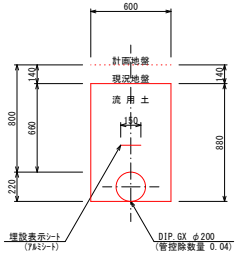

（1.0m当たり数量）

名称	形状寸法	単位	数量
舗装切断	AS・t=15cm以下	m	－
舗装掘削	AS・t=10cm以下	m²	－
掘削	土砂	m³	0.53
砂巻	粗目	m³	－
埋戻	流用土	m³	0.49
路盤	RC-30・t=10cm	m²	－
残土処理	土砂	m³	0.04
残材処理	A S 殻	m³	－
AS 復旧	再生密粒・t=4cm	m²	－

断面⑤
県道車道

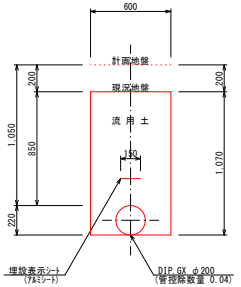

（1.0m当たり数量）

名称	形状寸法	単位	数量
舗装切断	AS・t=15cm以下	m	－
舗装掘削	AS・t=10cm以下	m²	－
掘削	土砂	m³	0.64
砂巻	粗目	m³	－
埋戻	流用土	m³	0.60
路盤	RC-30・t=10cm	m²	－
残土処理	土砂	m³	0.04
残材処理	A S 殻	m³	－
AS 復旧	再生密粒・t=4cm	m²	－

断面⑥
県道車道

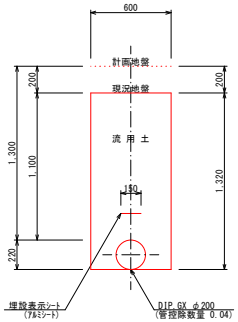

（1.0m当たり数量）

名称	形状寸法	単位	数量
舗装切断	AS・t=15cm以下	m	－
舗装掘削	AS・t=10cm以下	m²	－
掘削	土砂	m³	0.79
砂巻	粗目	m³	－
埋戻	流用土	m³	0.75
路盤	RC-30・t=10cm	m²	－
残土処理	土砂	m³	0.04
残材処理	A S 殻	m³	－
AS 復旧	再生密粒・t=4cm	m²	－

図面番号	第 2 号	図面総数	第 3 葉
工事名称	県道鳴門公園線配水管移設工事（2期）		
図名	標準掘削断面図	縮尺	図示
所属年月日	令和 7 年度	所属年度	令和 7 年度

係員	課長	副課長	係長	設計	製図	照査

鳴門市企業局水道事業課

仮設配管撤去平面図(2期工事) S=1:500

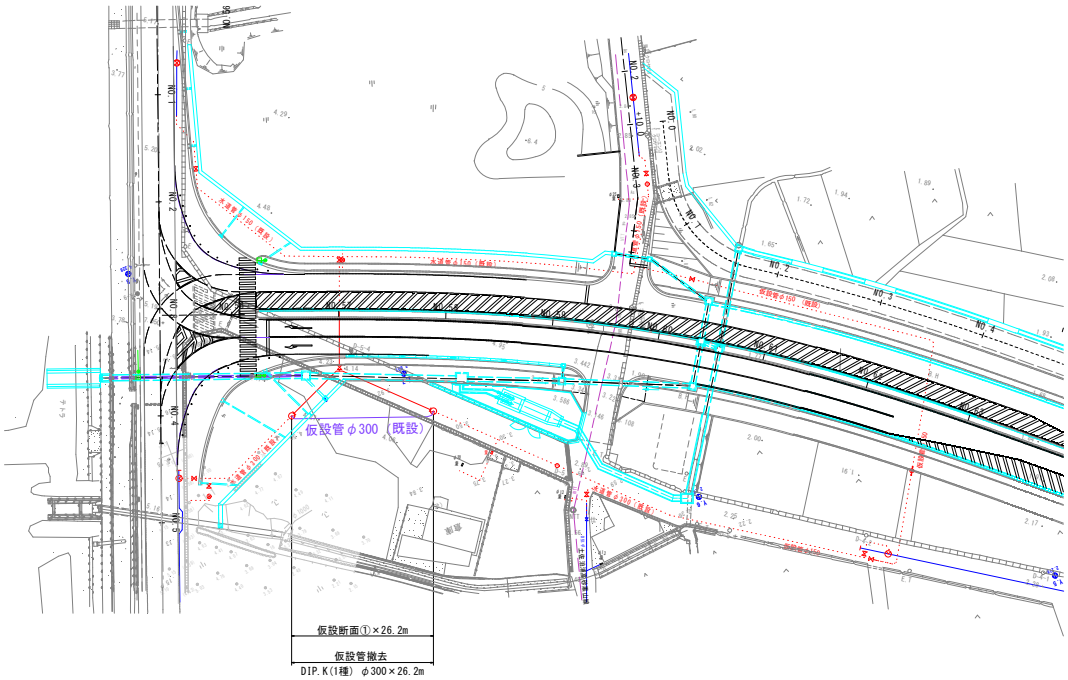

標準掘削断面図
S=1:20

仮設断面①
仮設道
撤去

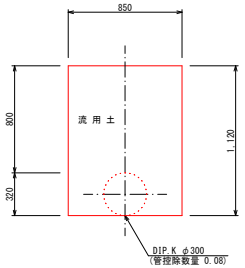

(1.0m当たり数量)

名　称	形状寸法	単　位	数量(撤去)
舗装切断	AS・t=15cm以下	m	—
舗装掘削	AS・t=10cm以下	m²	—
掘　削	土　砂	m³	0.87
砂　巻	粗　目	m³	—
埋　戻	流 用 土	m³	0.95
路　盤	RC-30・t=10cm	m²	—
残土処理	土　砂	m³	△0.08
残材処理	A S 殻	m³	—
AS 復 旧	再生密粒・t=4cm	m²	—

仮設配管状況図 S=NON
(撤去対象)

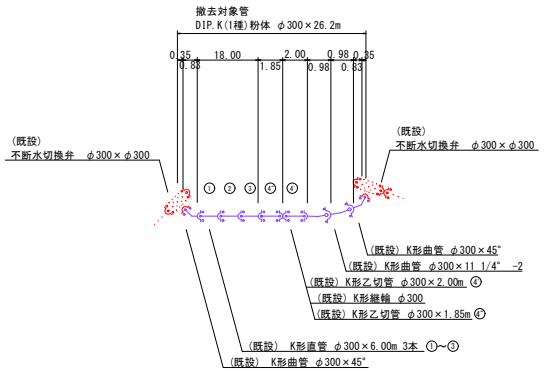

図面番号	第 3 号		図面総数		第 3 葉		
工事名称	県道鳴門公園線配水管移設工事（2期）						
図名	仮設配管撤去平面図				縮尺 図示		
所属年月日	令和 7 年度		所属年度		令和 7 年度		
	課長	副課長	係長	設計	製図	照査	
係員							
鳴門市企業局水道事業課							