

土量計算書


受入れ残土量		
掘削土量	深さ	h = 1 . 0m
34 . 0 X 4 . 40 X 1 . 00 = 149 . 6m3		

任意観準点


点名称	X座標	Y座標	標高
N-1	100.000	100.000	10.000
N-2	159.532	100.000	11.430
N-3	138.442	101.419	10.572
N-4	115.645	80.263	9.570
N-5	107.868	65.796	8.877
N-6	139.151	59.765	8.865
N-7	151.121	61.451	8.884
N-8	127.690	73.739	9.635
N-9	110.173	83.805	9.476
1	118.587	76.060	9.546
2	129.692	74.349	9.644
3	150.898	67.143	9.592

平面図 S=1/100
木津野排水機場

N-1
K.B 10.000

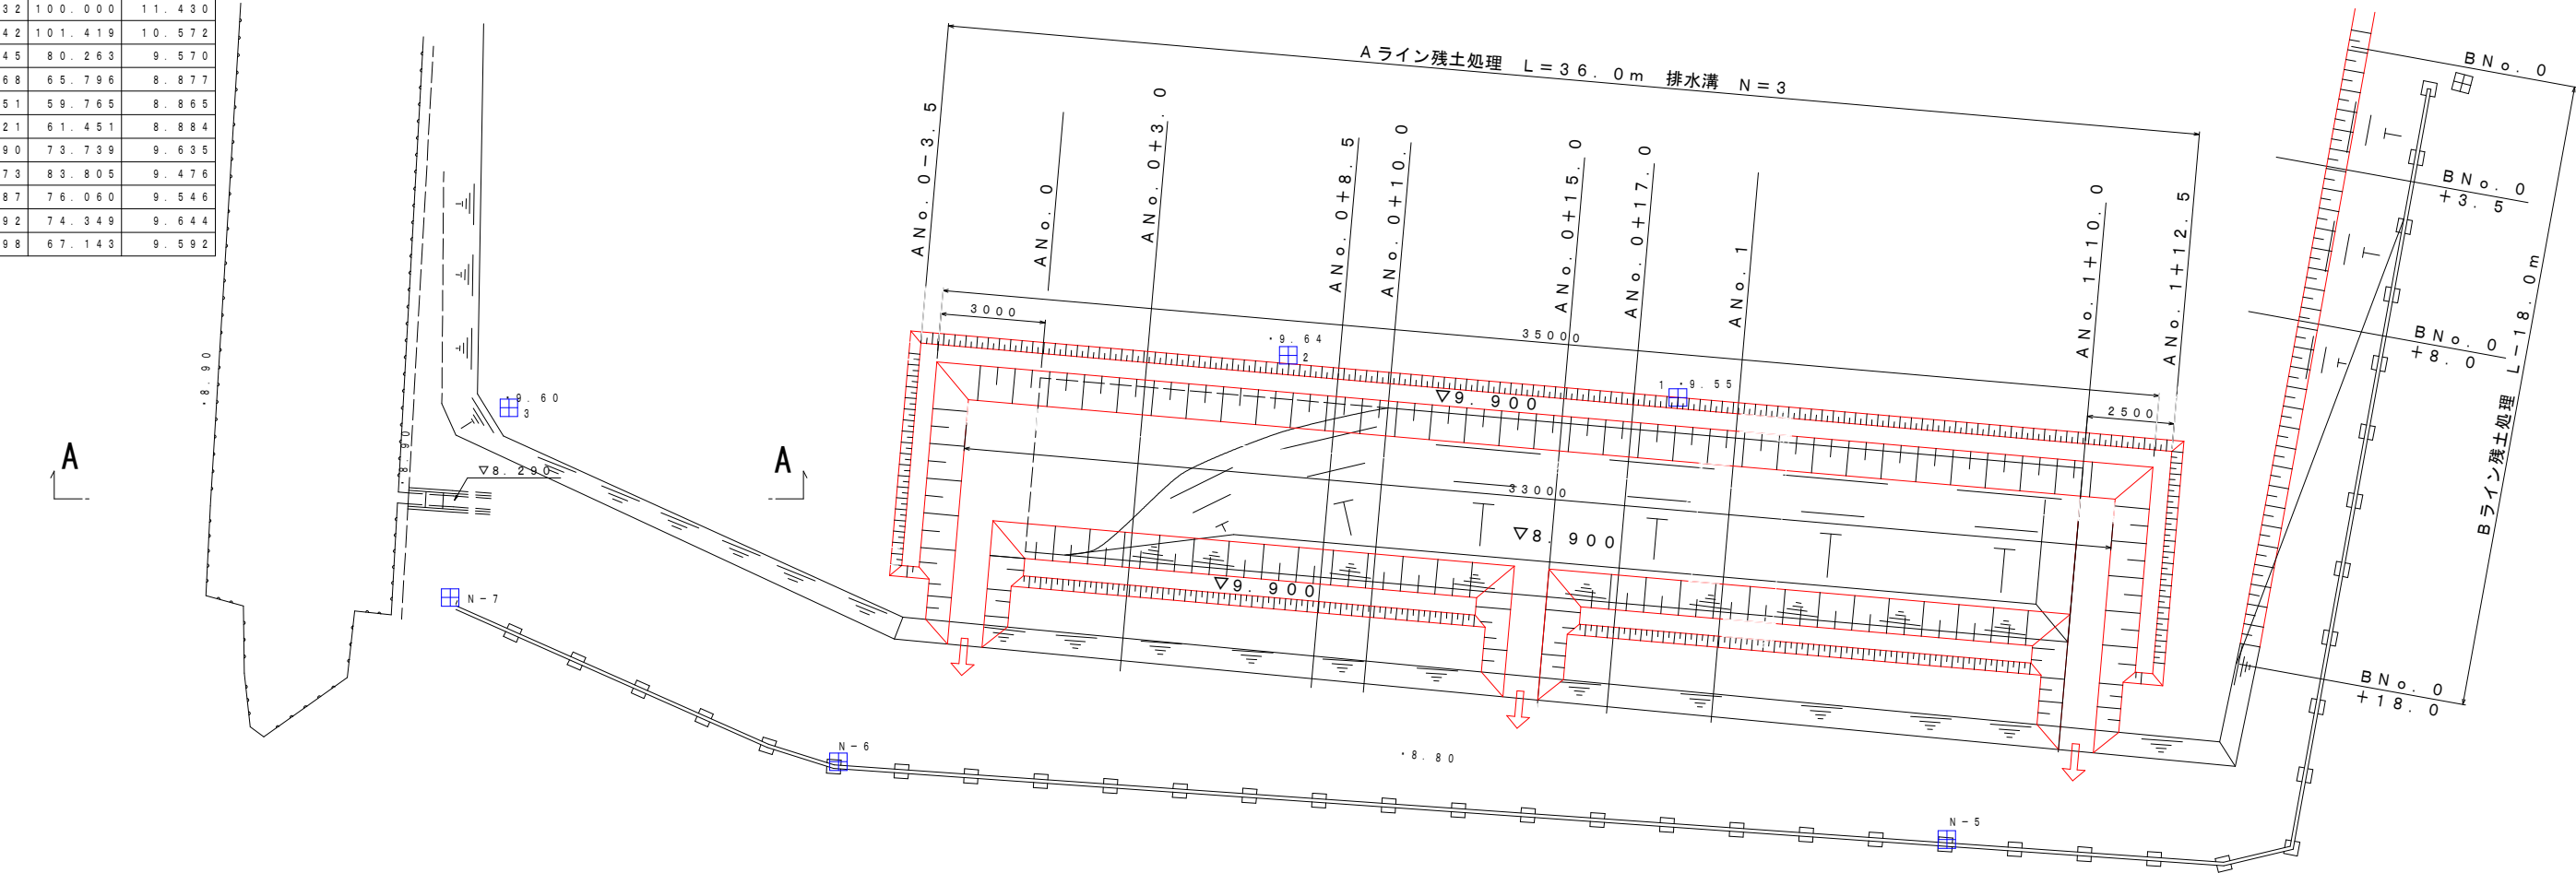


A-A断面図 S=1/100

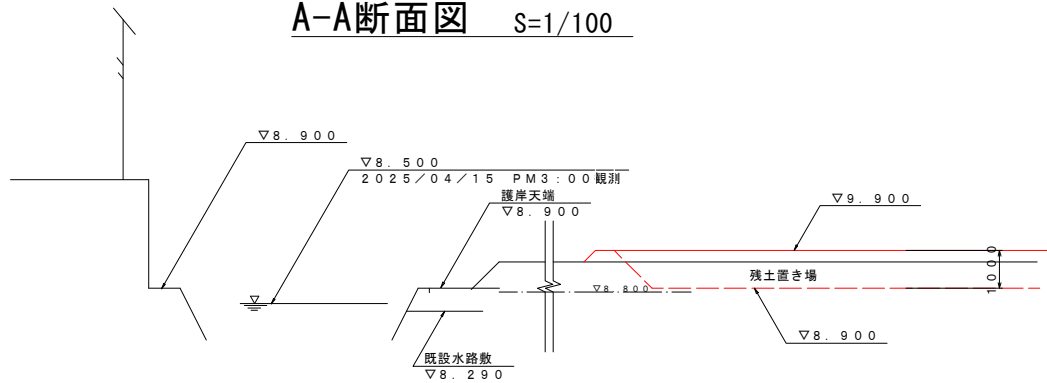


DL=5.000

標準断面図 S=1/100

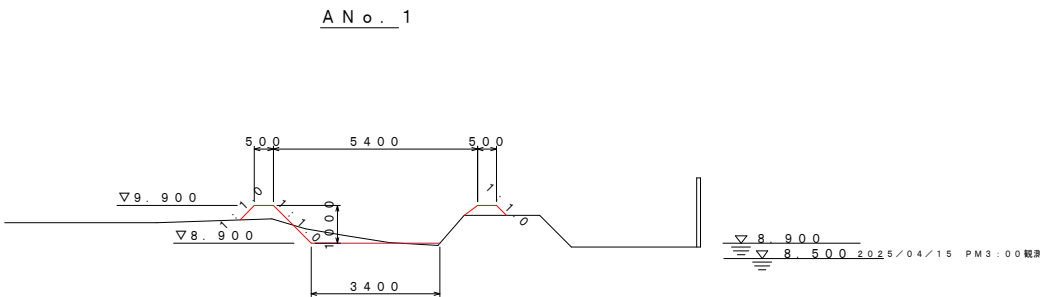


DL=5.000

図面番号	第 1 号	図面総数	全 3 葉		
工事名称	木津野排水機場土砂処理業務				
図 名	一般図		縮 尺 1/100		
製作年月	令和7年 6月	所 属 年 度	令和7 年 度		
係 員	課 長	副 課 長	係 長	設計・製図	照 査
鳴門市 都市建設部 土木課					

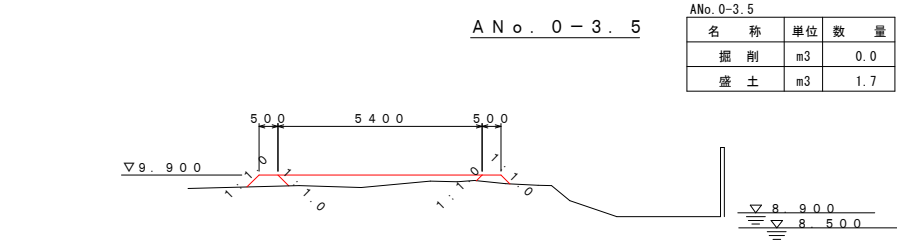


DL=5.000

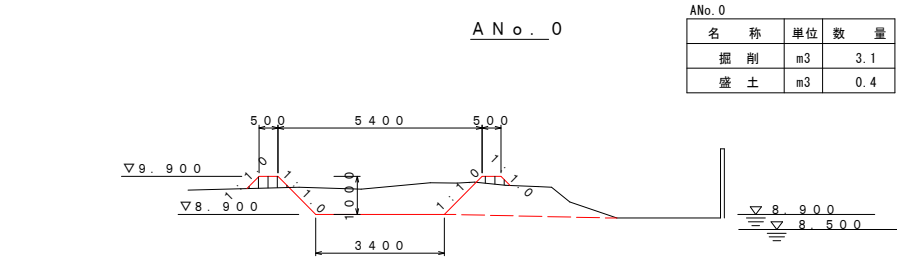


DL=5.000


横 断 図 S=1/100
Aライン

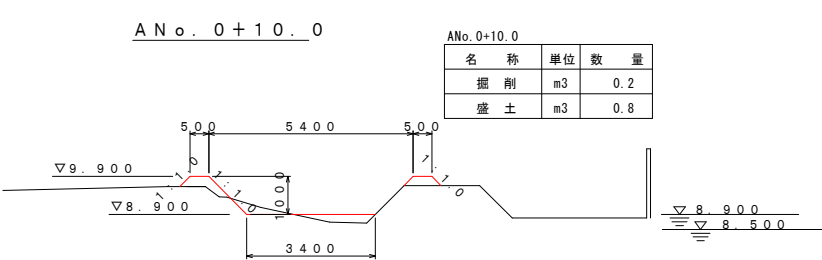


DL=5.000

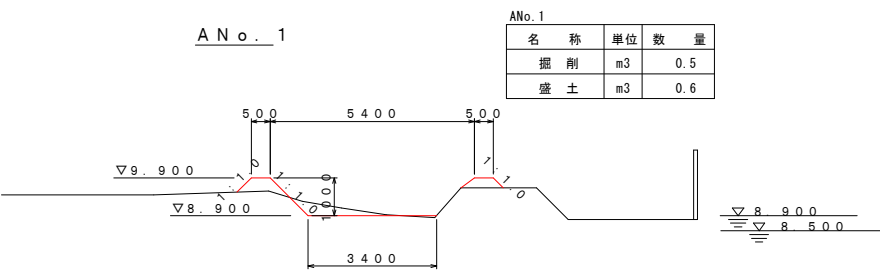


DL=5.000

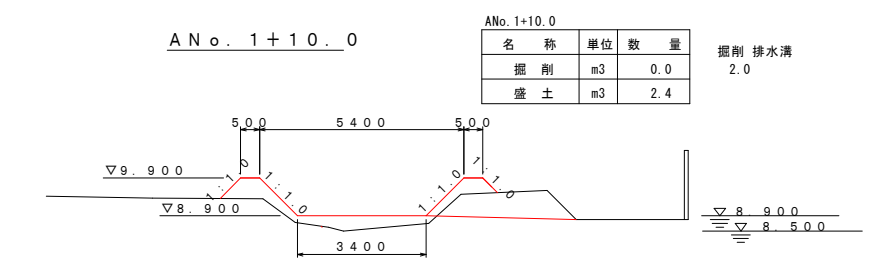


DL=5.000

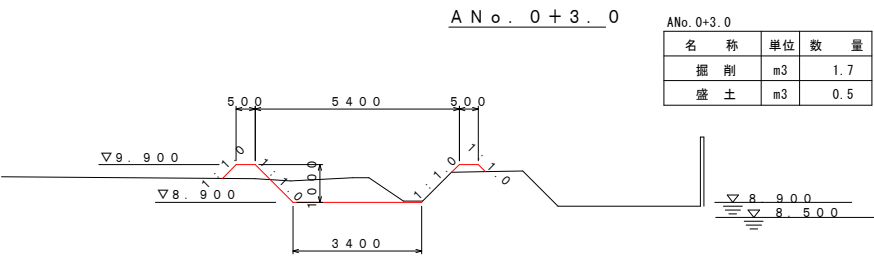


DL=5.000

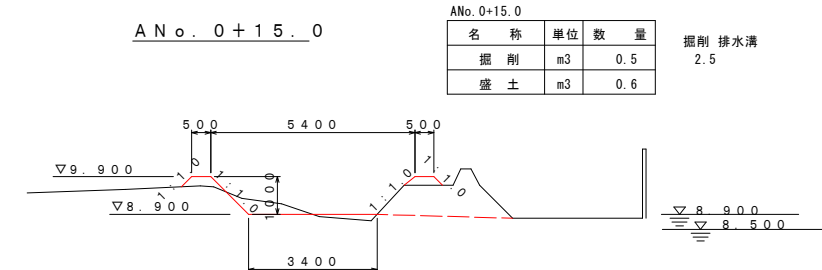


DL=5.000

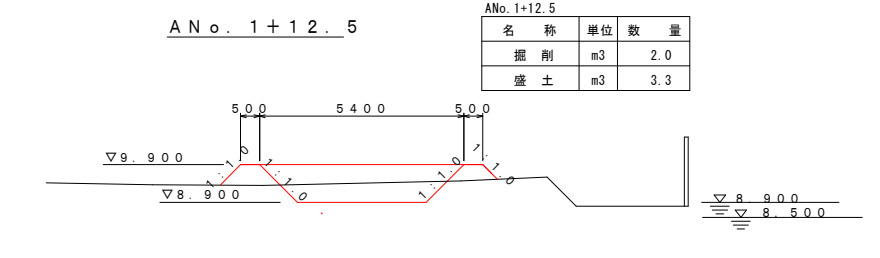

DL=5.000

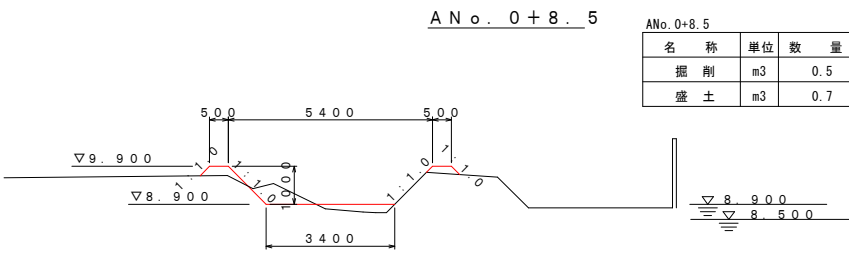

DL=5.000

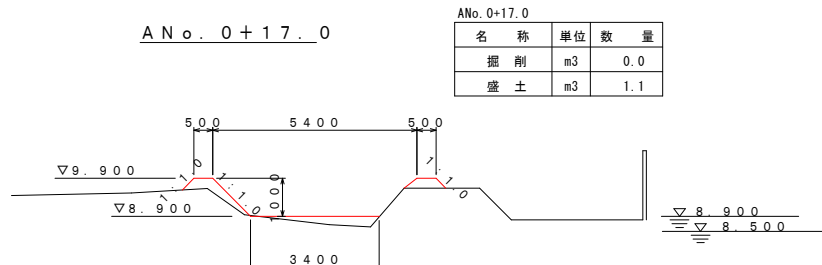

DL=5.000

図面番号	第 2 号	図面総数	全 3 葉		
工事名称	木津野排水機場土砂処理業務				
図 名	横断図(A)		縮 尺 1/100		
製作年月	令和7年 6月	所属年度	令和7年度		
係 員	課 長	副 課 長	係 長	設計・製図	照 査
鳴門市 都市建設部 土木課					

横断図

S=1/100

Bライン

BNo. 0～+3.5

名称	単位	数量
掘削	m3	1.1



DL=5.000

BNo. 0+8.0

名称	単位	数量
掘削	m3	0.7



DL=5.000

BNo. 0+18.0

名称	単位	数量
掘削	m3	0.0



DL=5.000

図面番号	第 3 号	図面総数	全 3 葉		
工事名称	木津野排水機場土砂処理業務				
図 名	横断図(B)		縮尺 1/100		
製作年月	令和7年 6月	所属年度	令和7年度		
係 員	課 長	副 課 長	係 長	設計・製図	照 査
鳴門市 都市建設部 土木課					