


ボートレース鳴門ウズホールイベント用映像装置導入
システム概念図

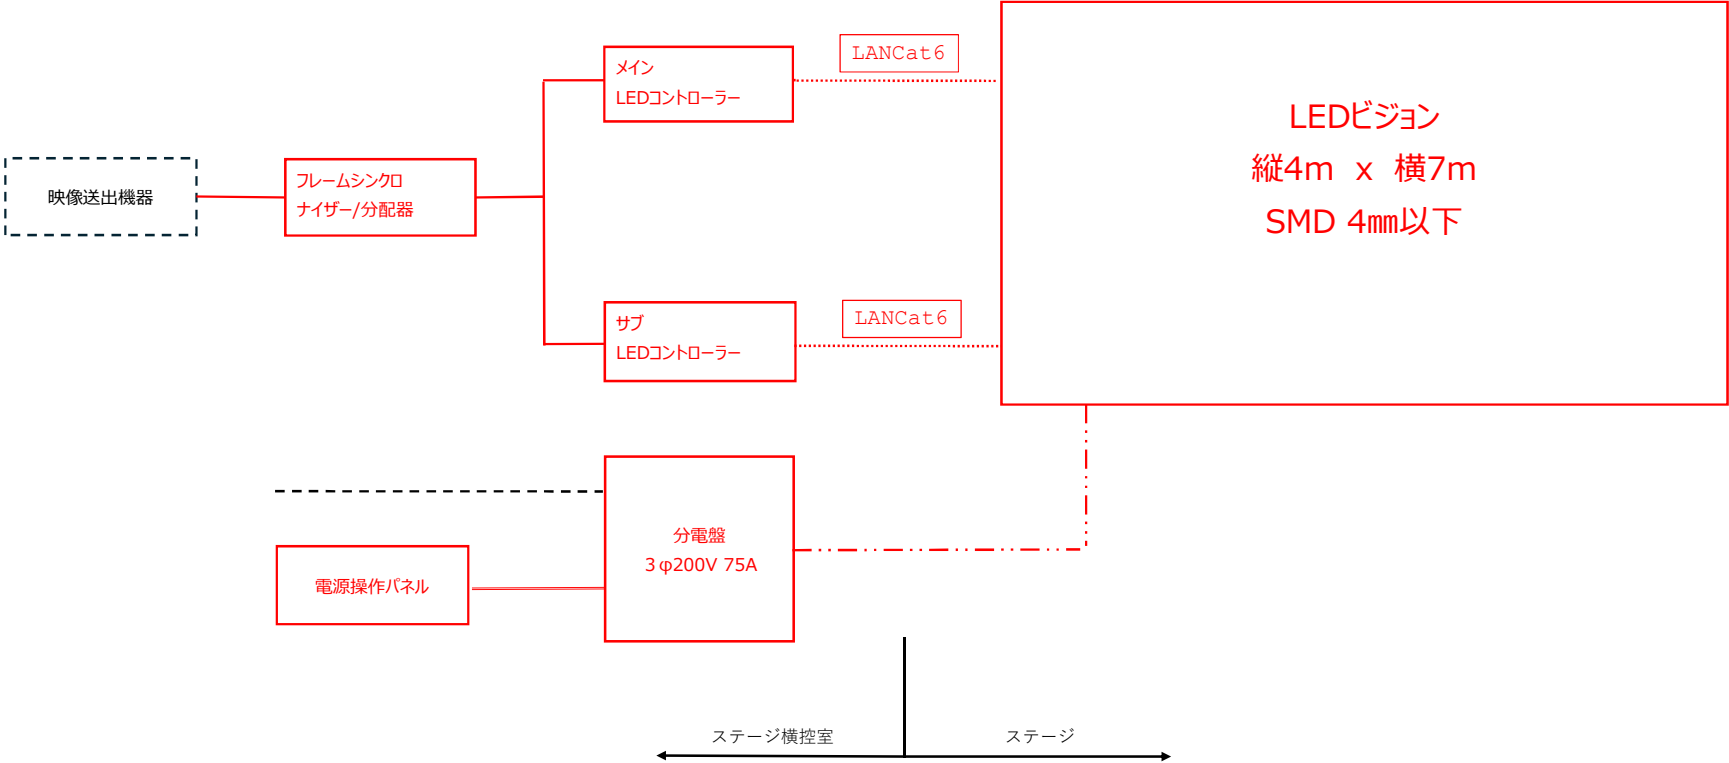

ー凡例ー

【機器】	【配線】
既設 (本案件対象外)	一次側幹線 (本案件対象外)
新設	二次側幹線 (新設)
	映像信号 (新設)

※朱書き部が本案件の対象です