




平面図

S=1:500

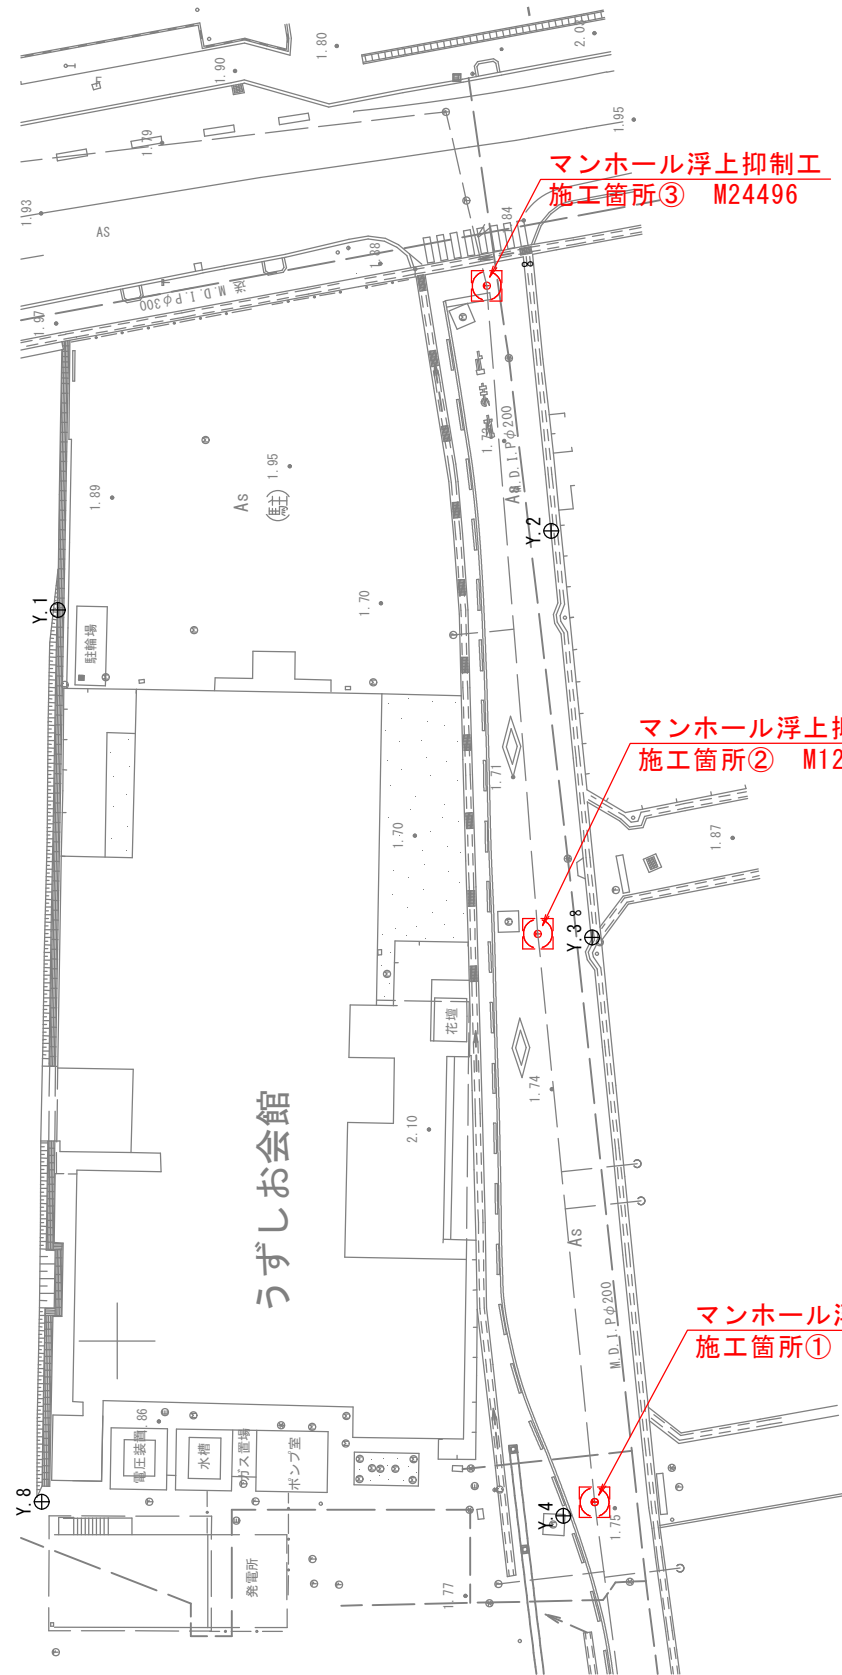


構造図


S=1:50

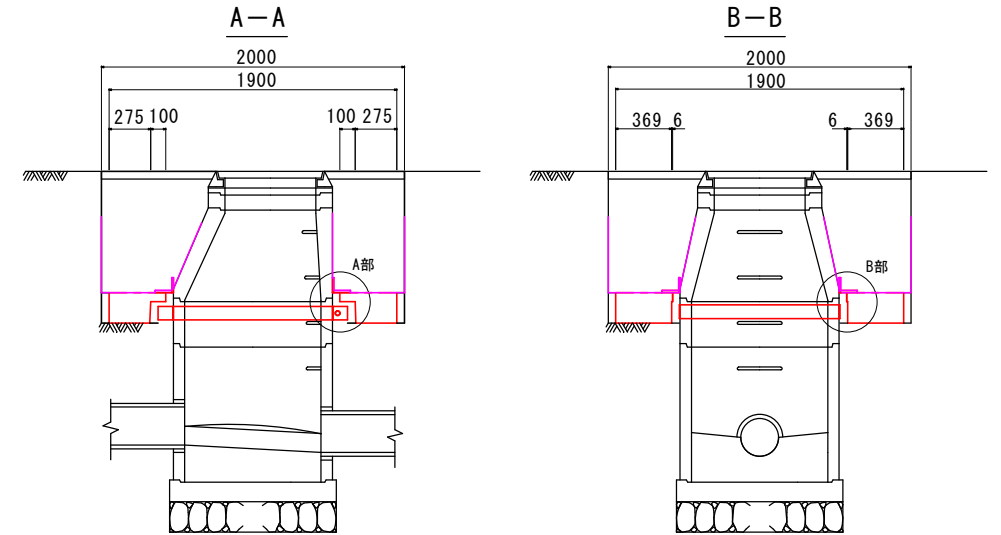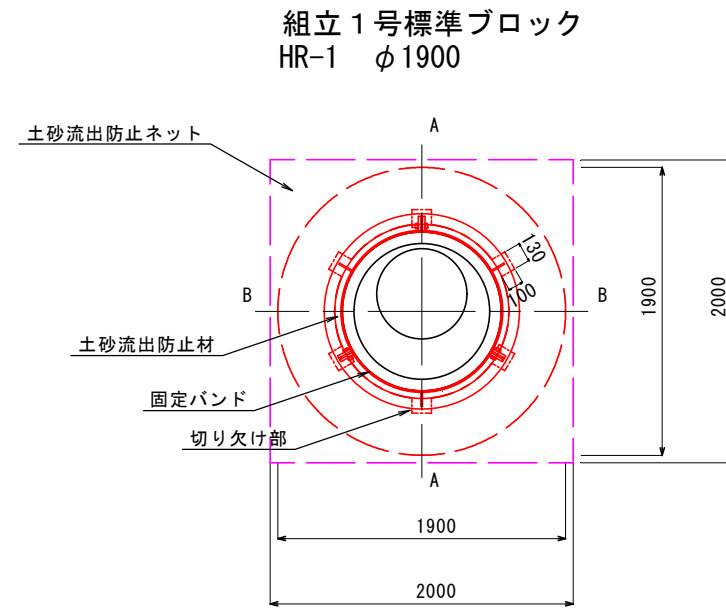


A部詳細図S=1:5

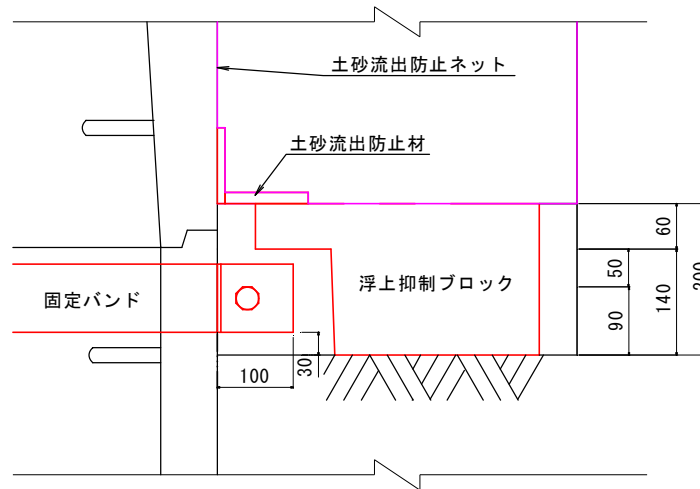

B部詳細図S=1:5

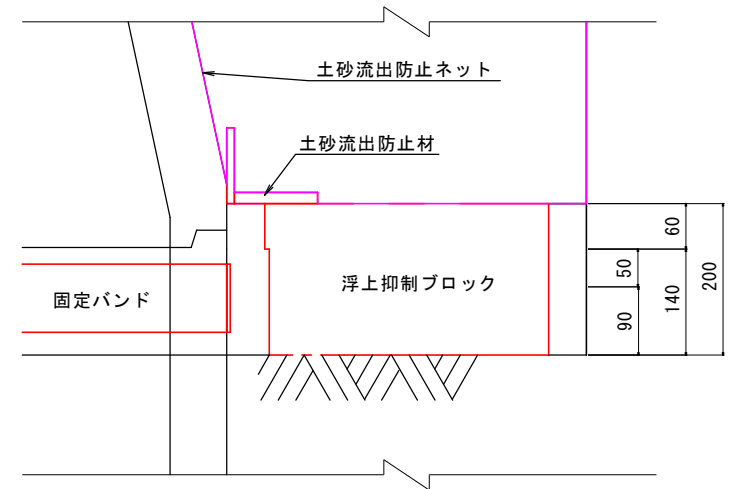

舗装構成図

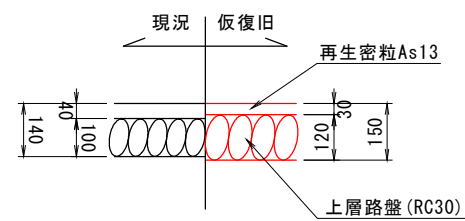

図面番号	第 1 号		図面総数	全 1 葉		
工事名称	令和7年度南浜東浜地区マンホール浮上防止対策工事					
図 名	平面図・構造図					
作成年月日	令和7年8月		所属年度	令和7年度		
係 員	課 長	副課長	係 長	設 計	製 図	照 査
鳴 門 市 都 市 建 設 部 下 水 道 課						