


委託場所：徳島県美馬市美馬町字中通り207-2

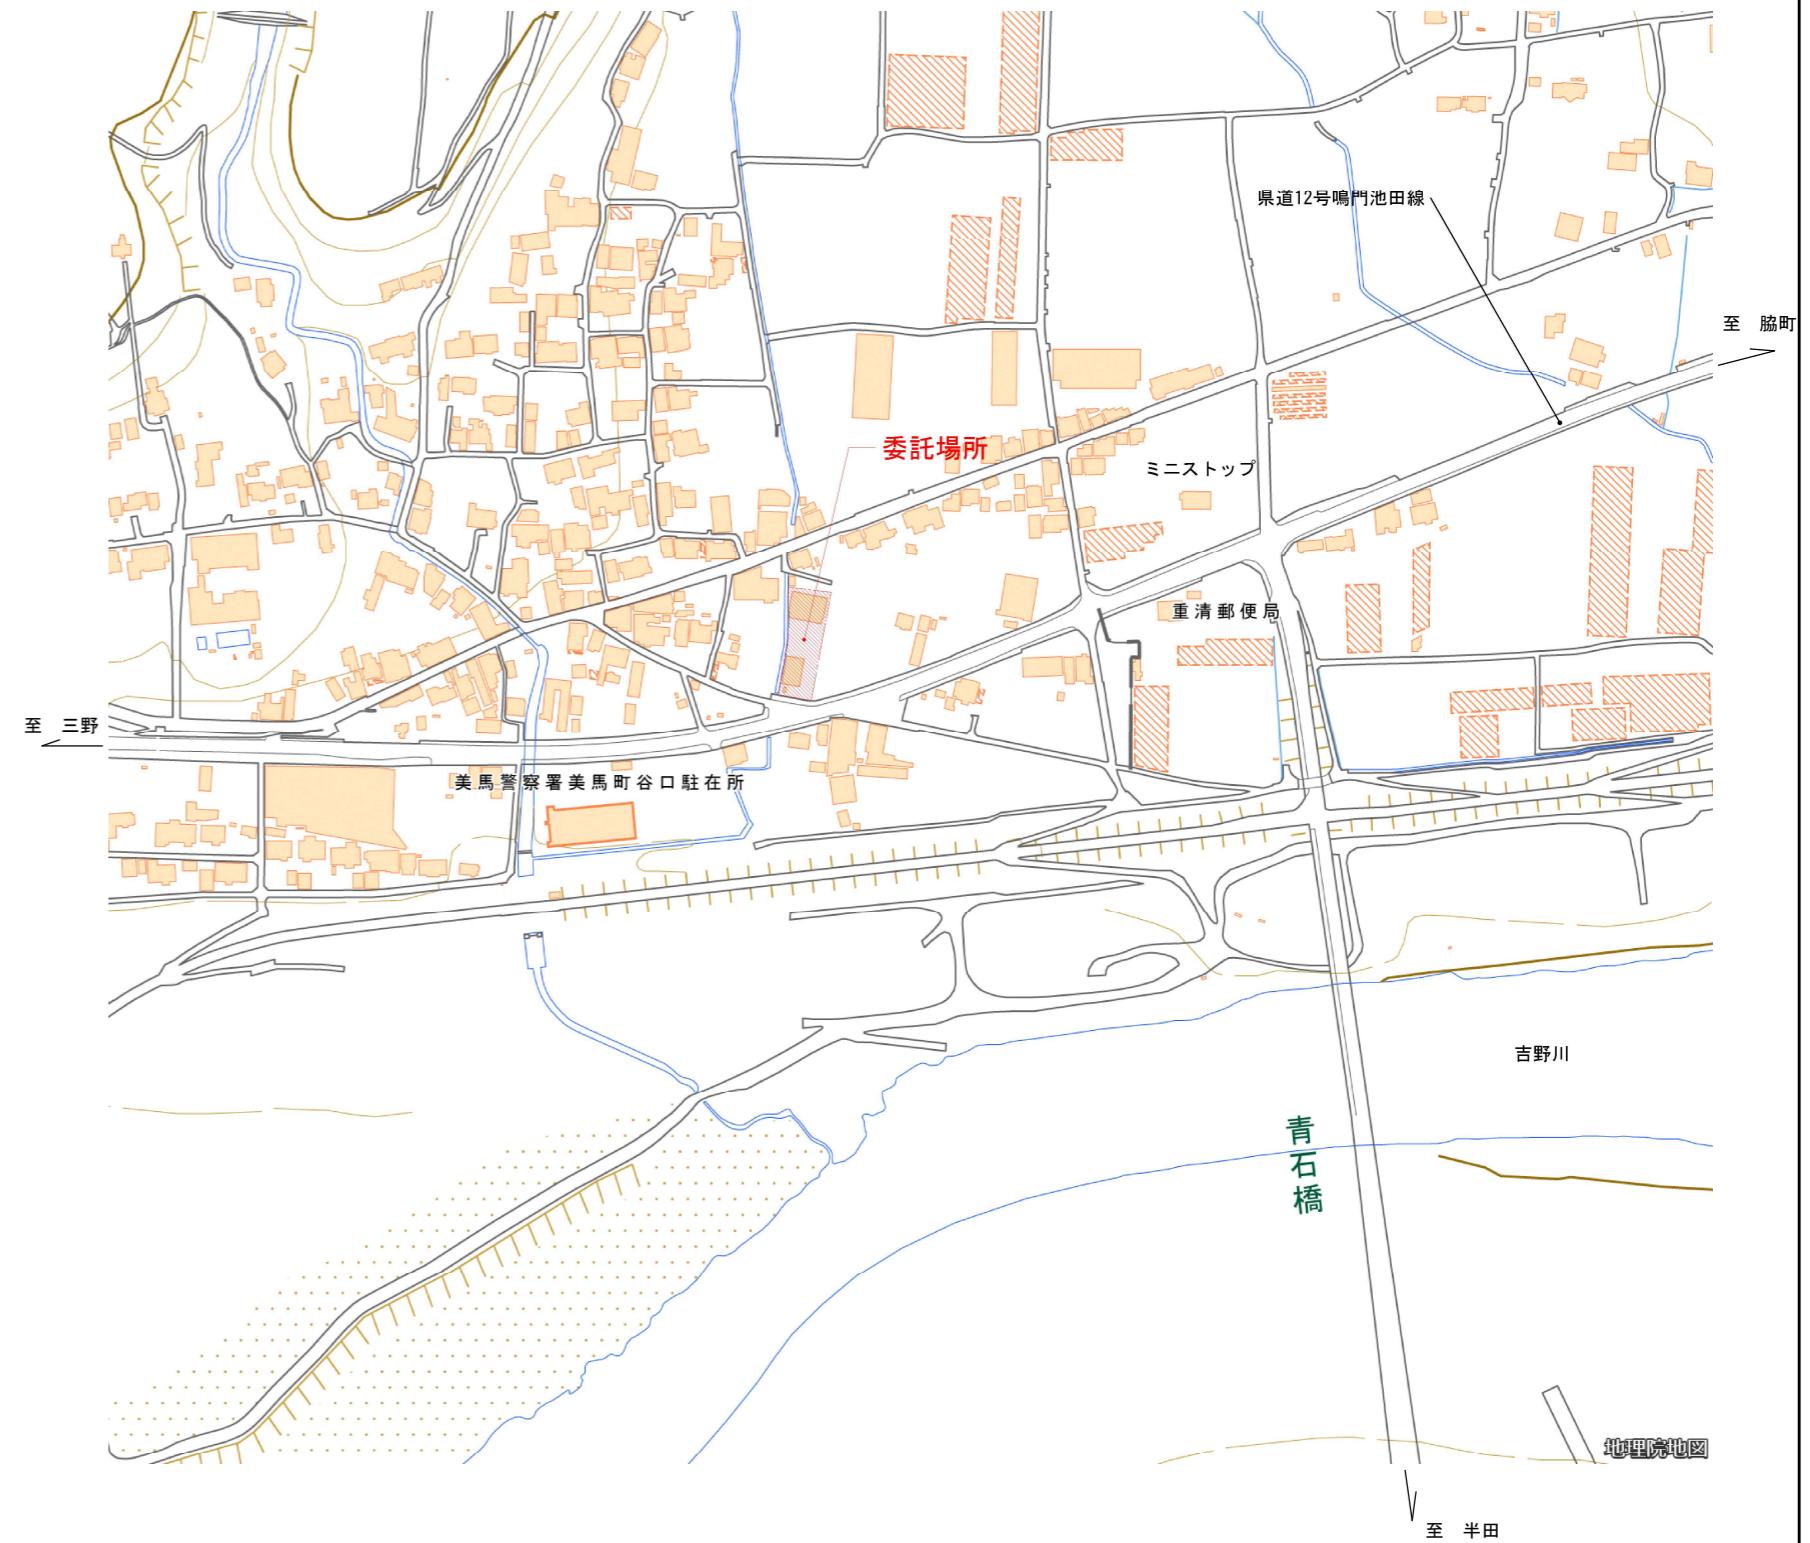

訂正	● ●	鳴門市企画局 ポートレース事業課		作成 ● ●	承認 ● ●	工事名称 オラレ美馬外壁等改修工事監理業務	設計No.	図面No.
				発行 ● ●		図面名称 委託場所 位置図	縮尺 1:NON	整理No.