


調査平面図

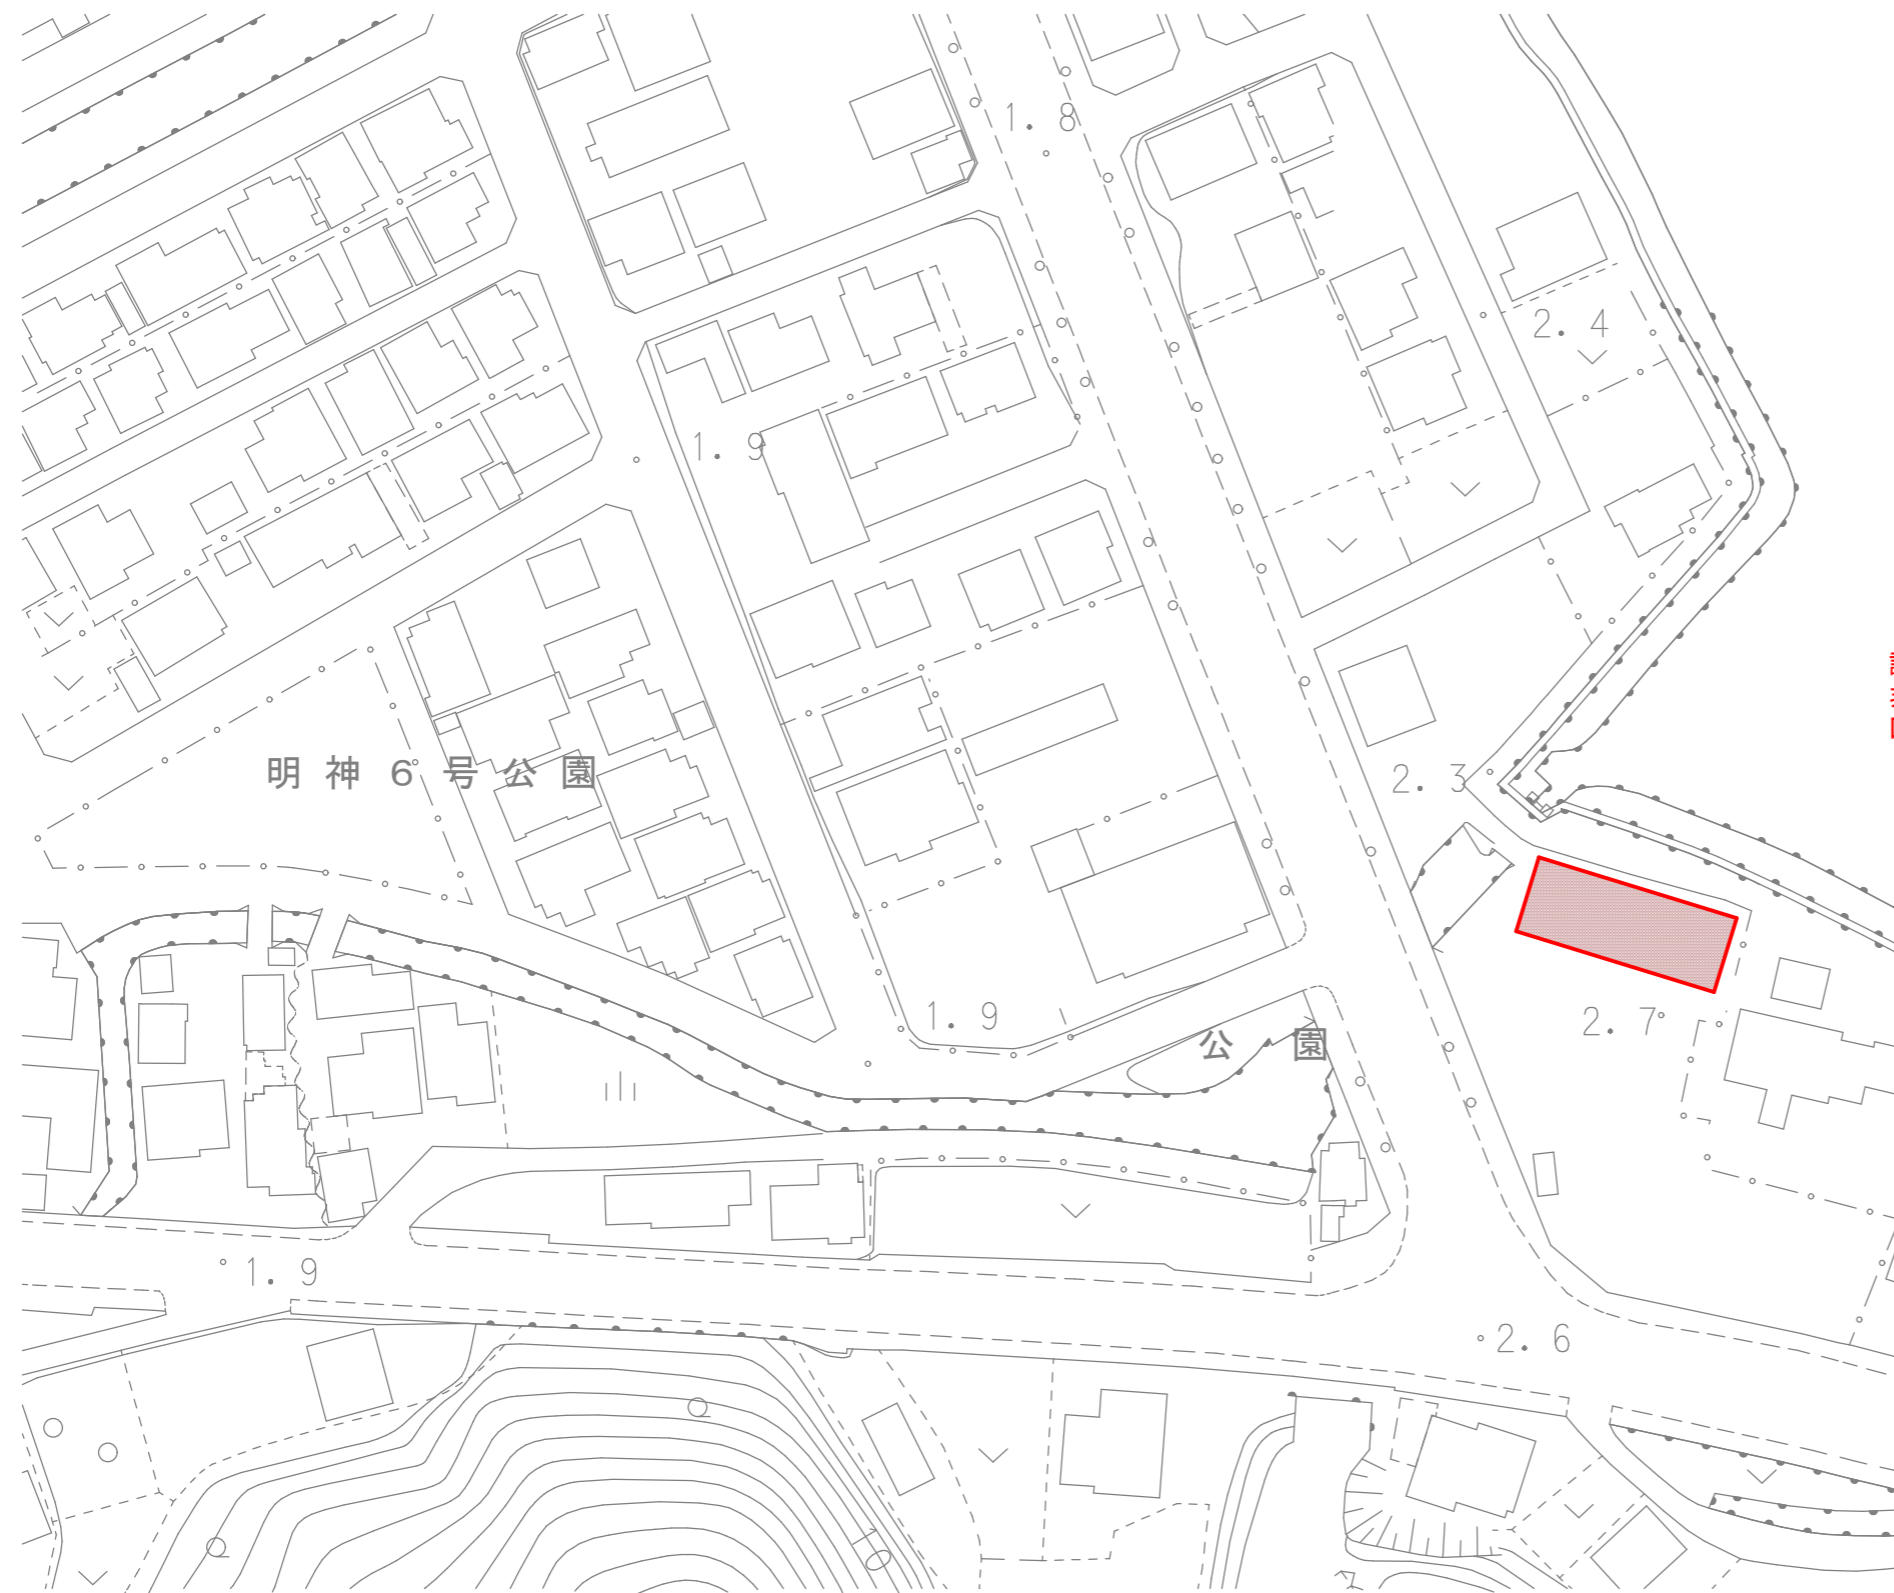

調査対象
 非木造（用途区分イ） 400m²以上600m²未満 1棟
 区分所有建物 8戸

図面番号	第 1 号	図面総数	第 1 葉
業務名称	明神第八排水機場新設工事に伴う家屋事前・事後調査		
図 名	調査平面図		図 示
製作年月	令和4年 6月	所属年度	令和4年度
係 員	課 長	副 課 長	係 長
			設計・製図 照 査
鳴門市 都市建設部 土木課			