


位置図-段関北4号線配水管布設替工事

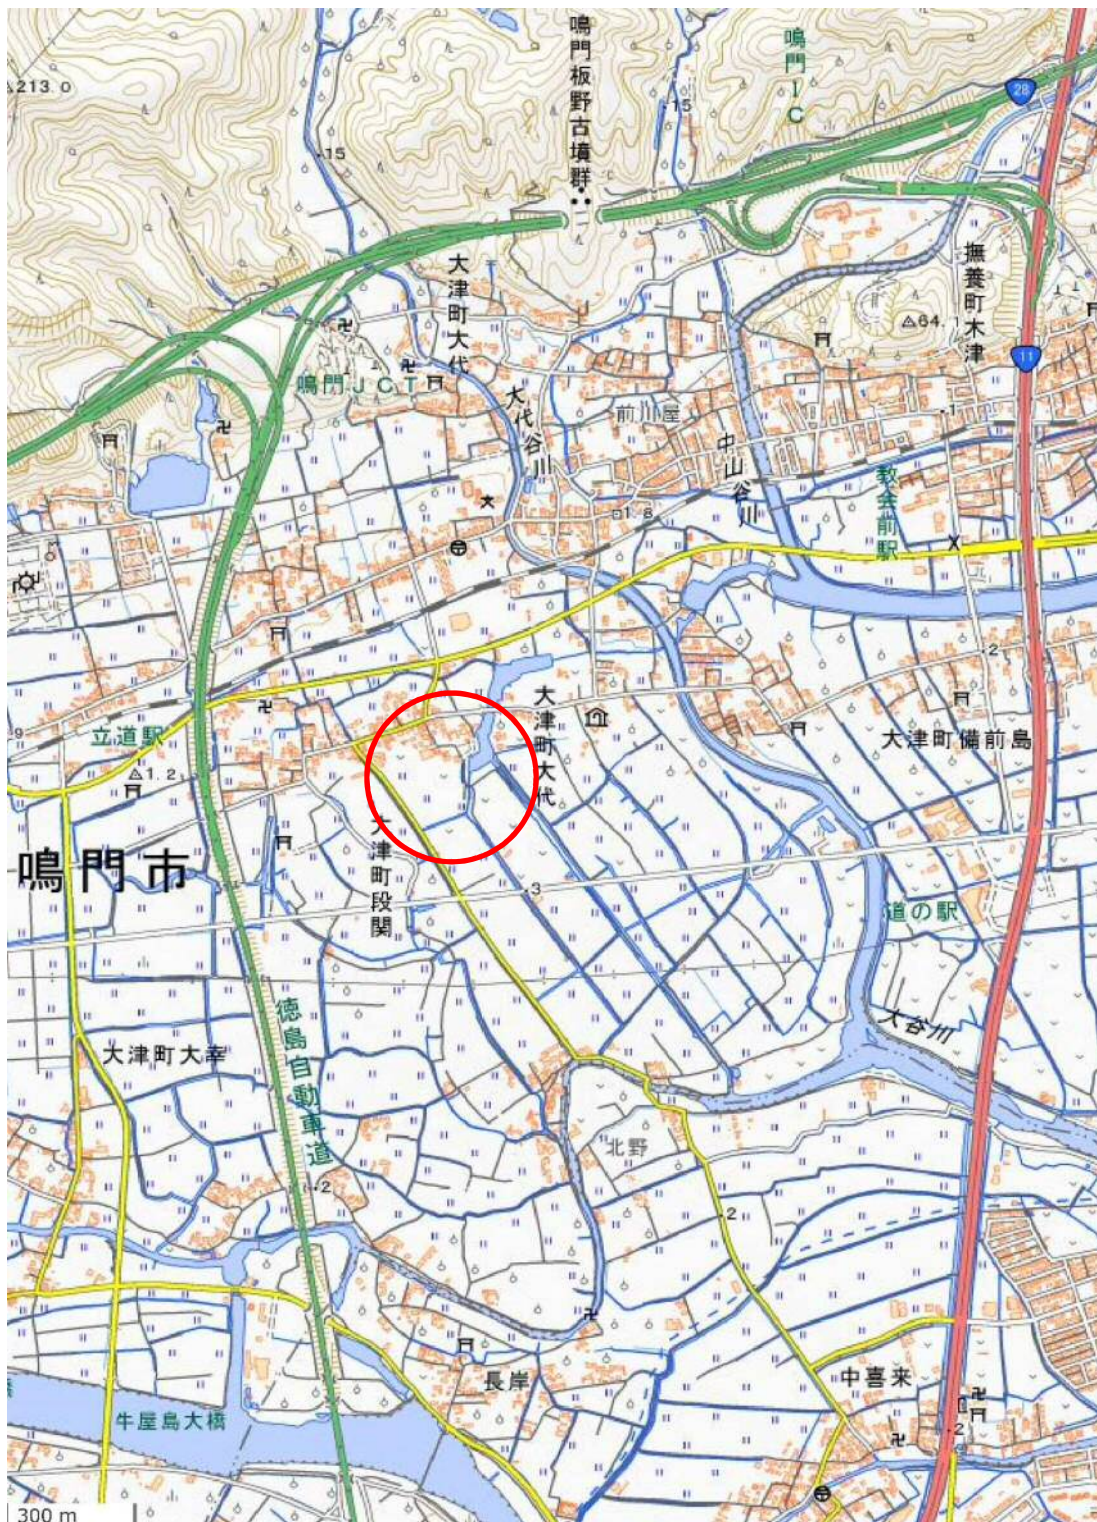

本位置図は、国土地理院の地理院地図を加工して作成しております。