
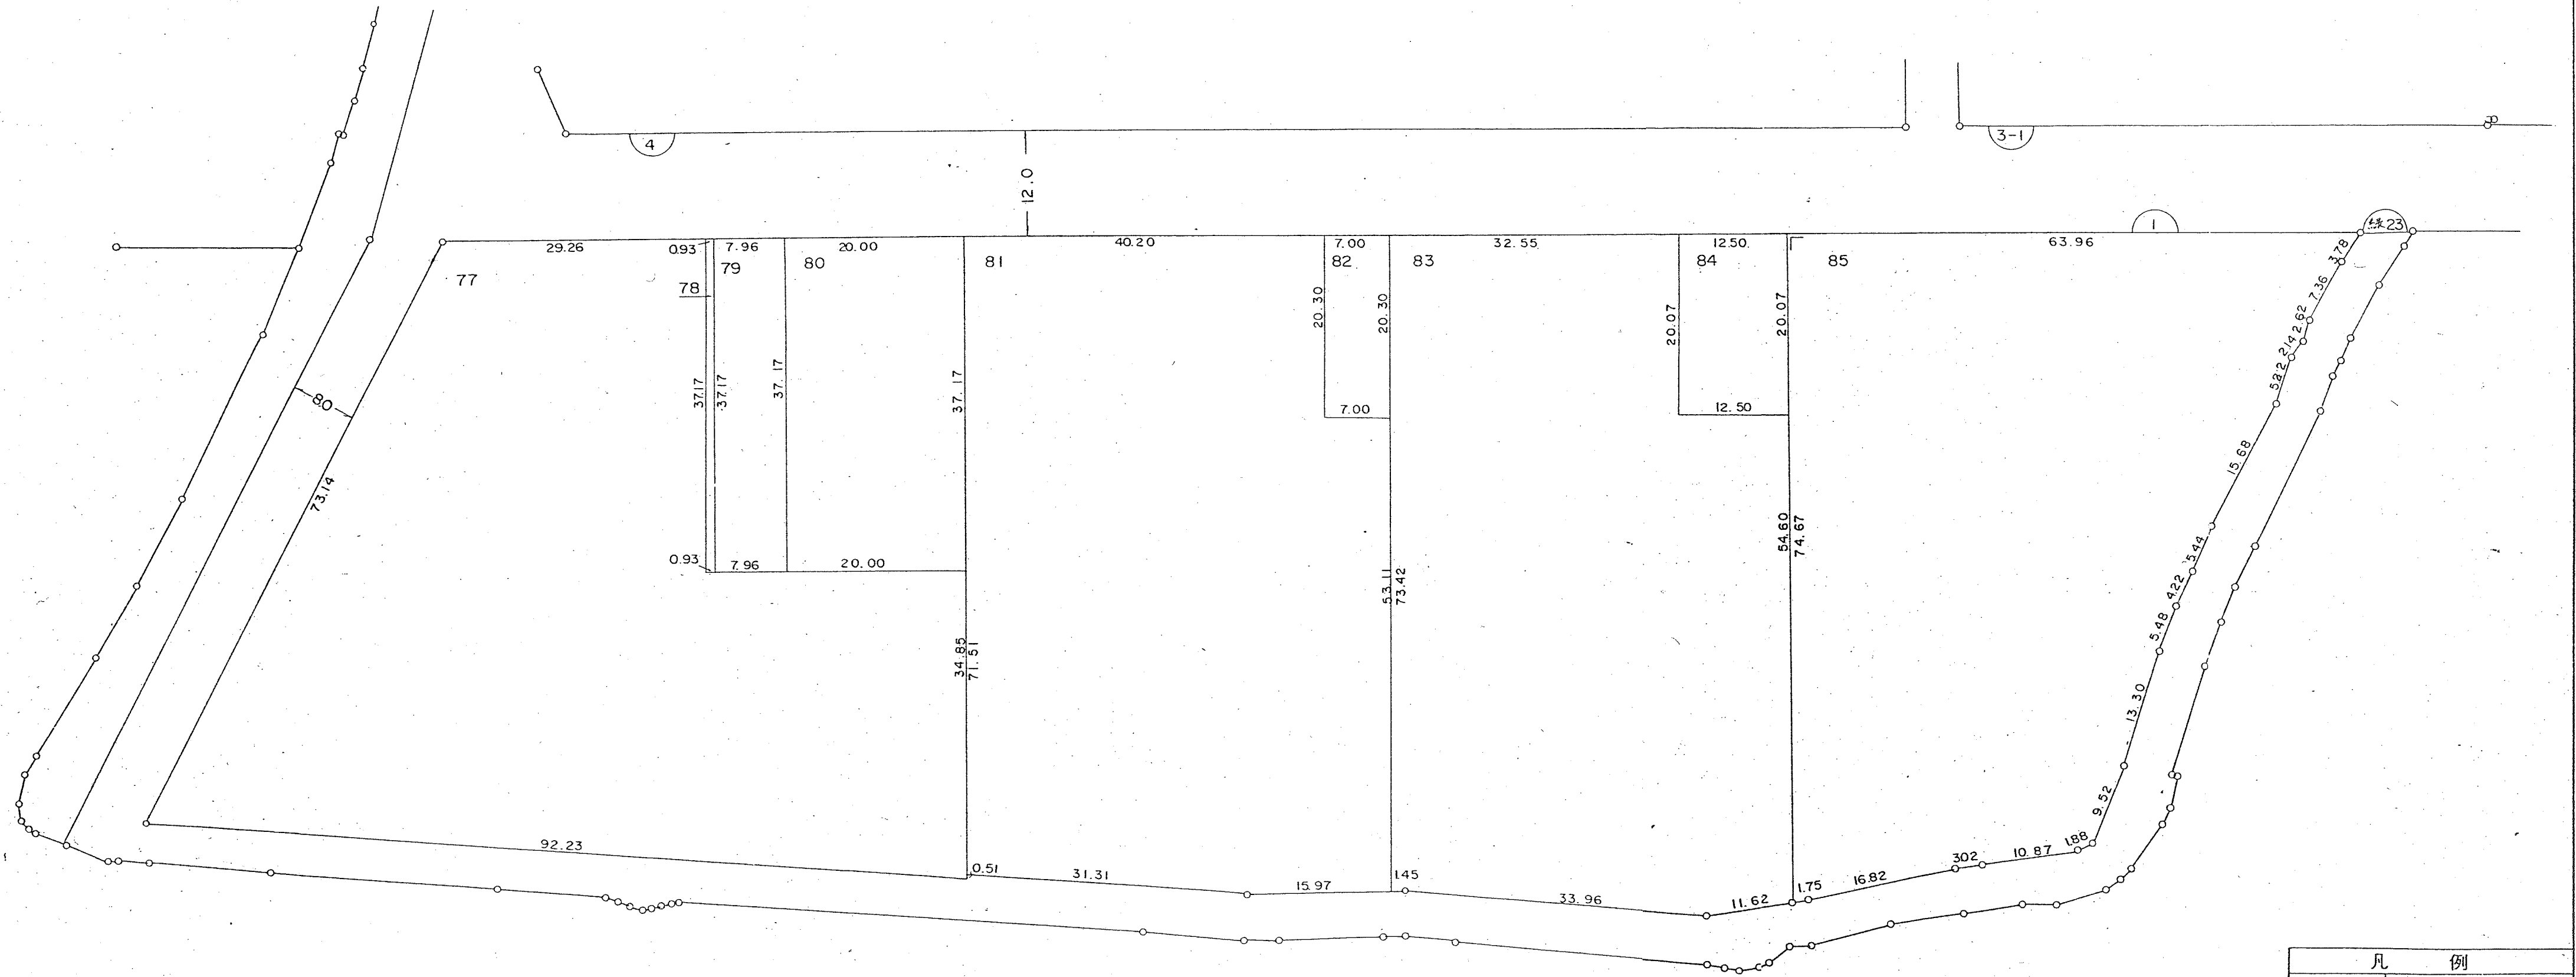


1 : 500

換 地 図

| 街 区

瀬戸町大字明神字上本城

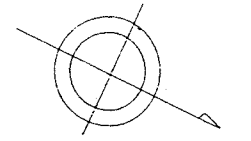

凡 例	
	換 地 位 置
	街 区 番 号
	地 界 線
	街 路 幅 員


1 : 500

換 地 図

2.3 街 区

瀬戸町明神字上本城

瀬戸町堂浦字廻り巻

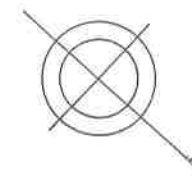


凡 例	
	換 地 位 置
	街 区 番 号
	地 番
	境 界 線
	街 路 幅 員

1 : 500

換 地 図

4 街 区

瀬戸町明神字上本城

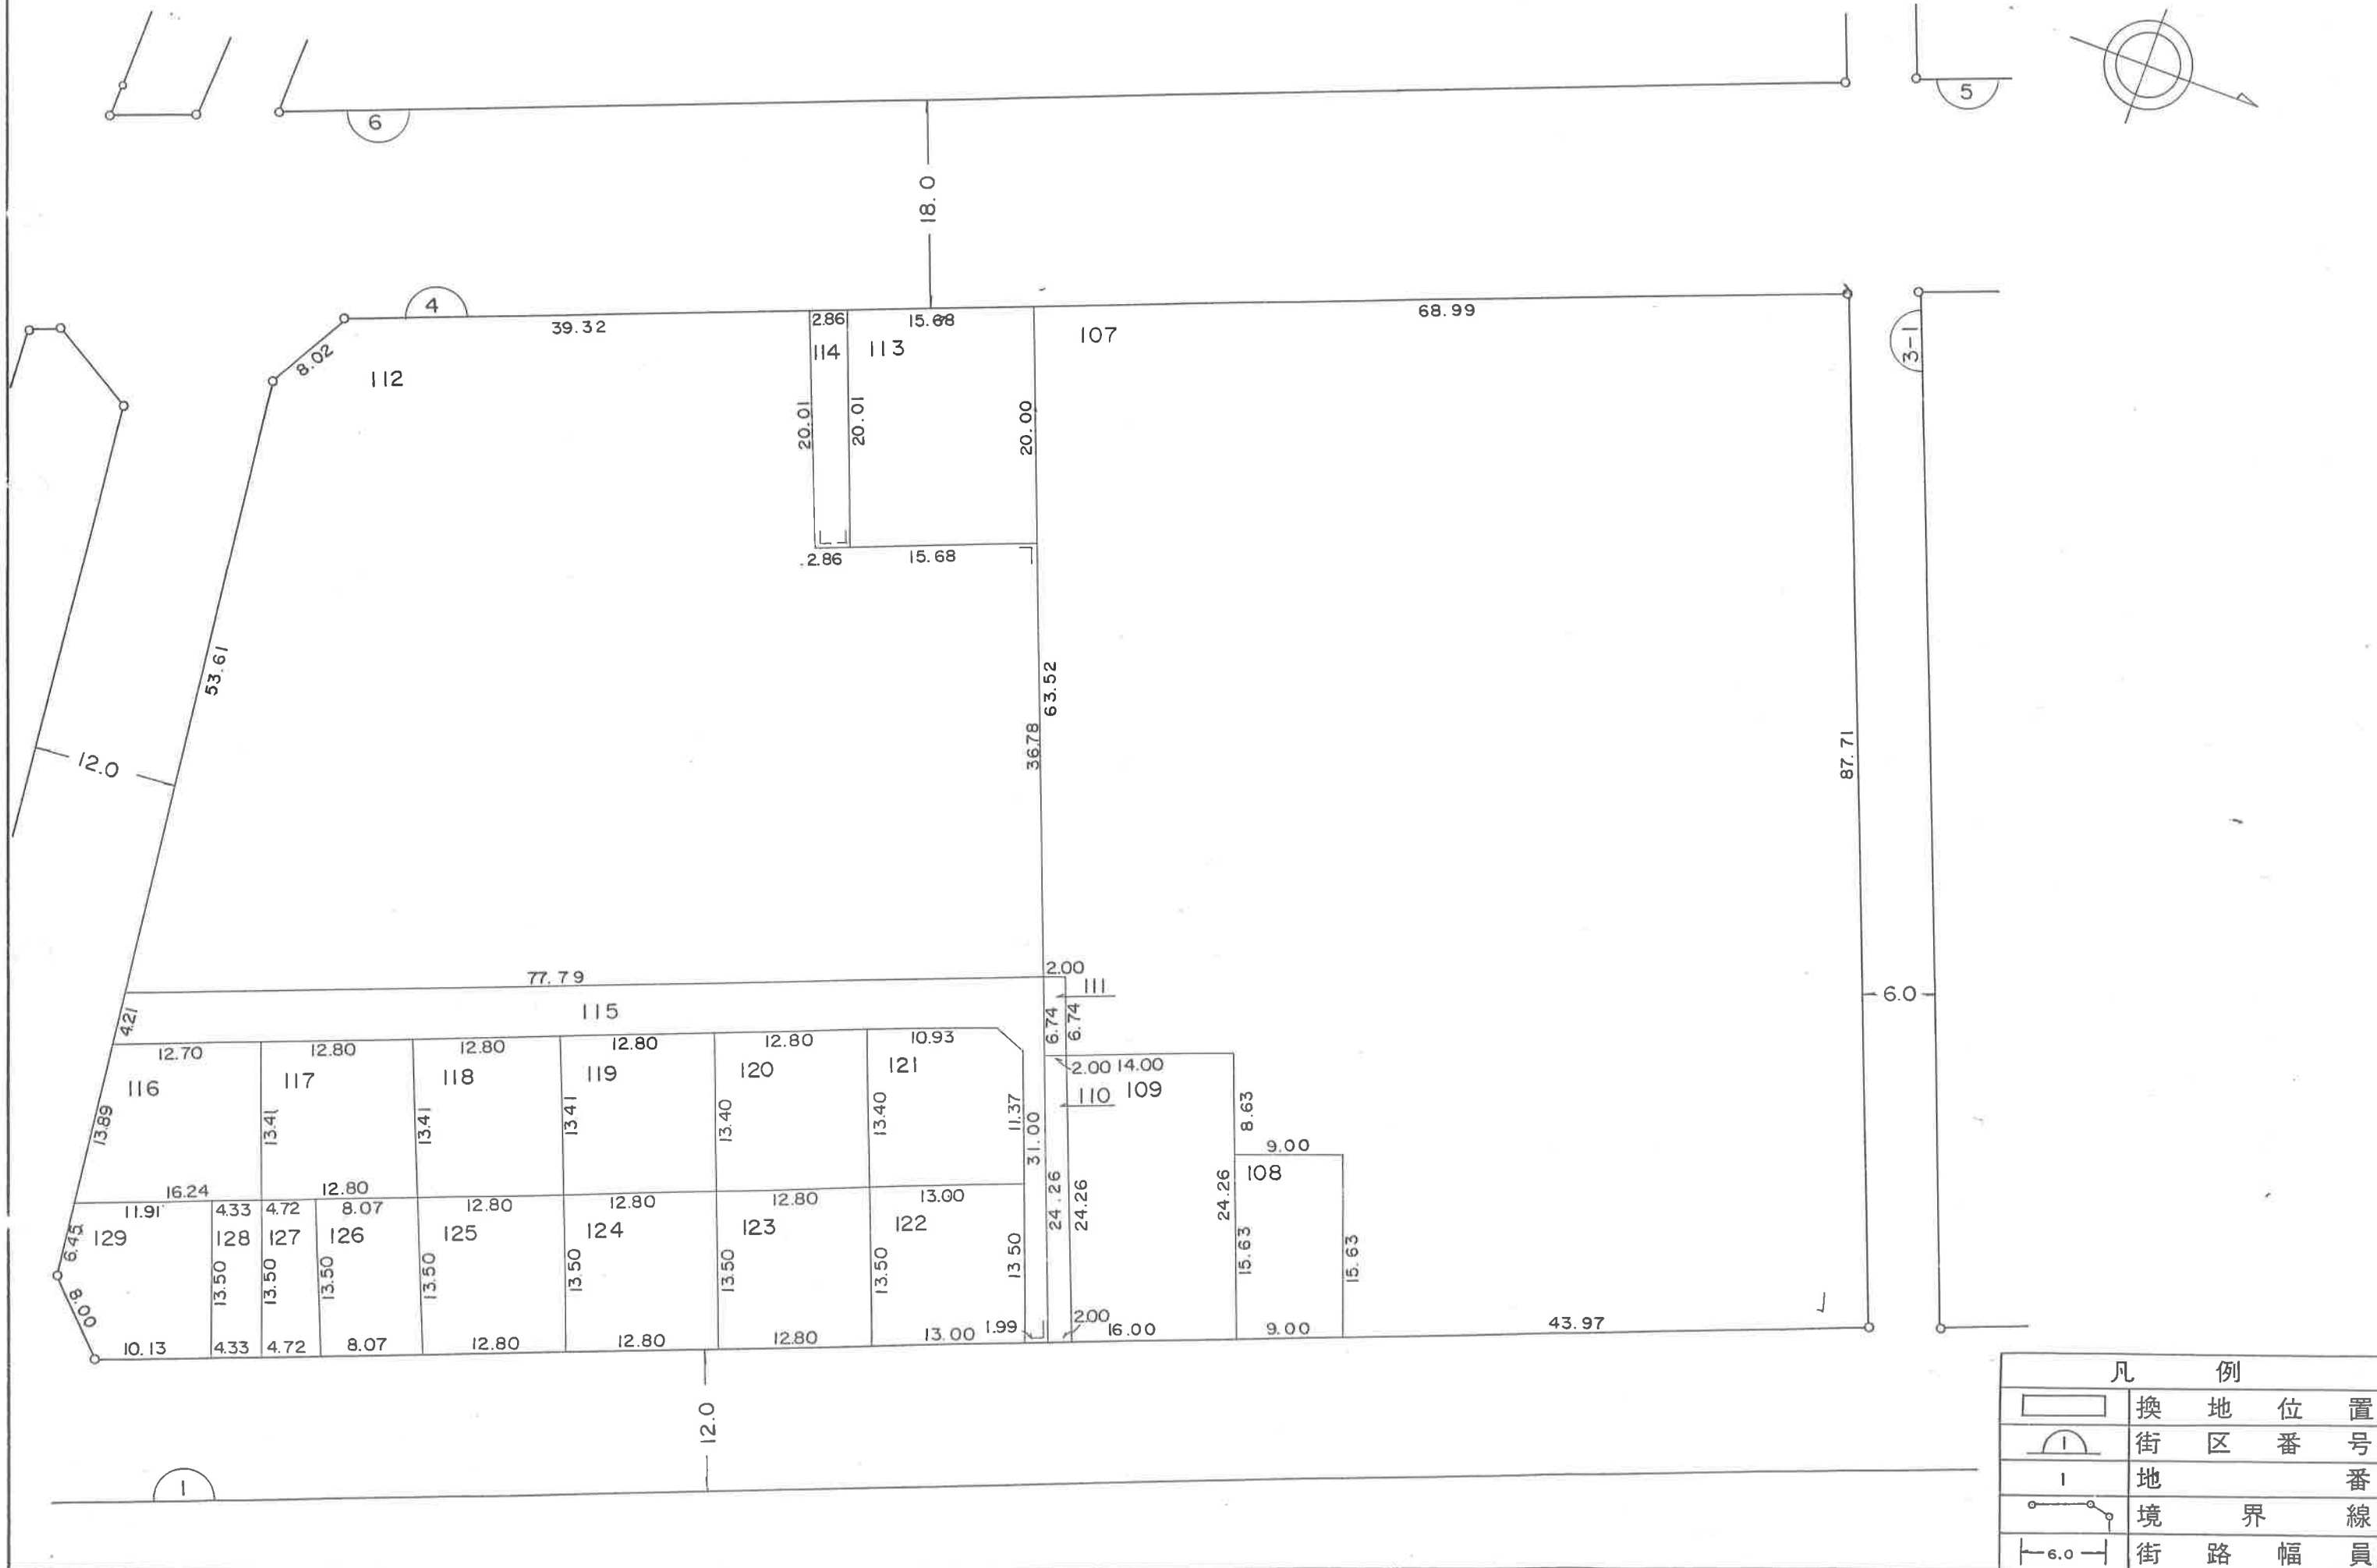

凡 例			
	換	地	位 置
	街	区	番 号
	地		番
	境	界	線
	街	路	幅 員



1:500

換地図

5.6 街区

瀬戸町明神字上本城

瀬戸町堂浦字地廻り

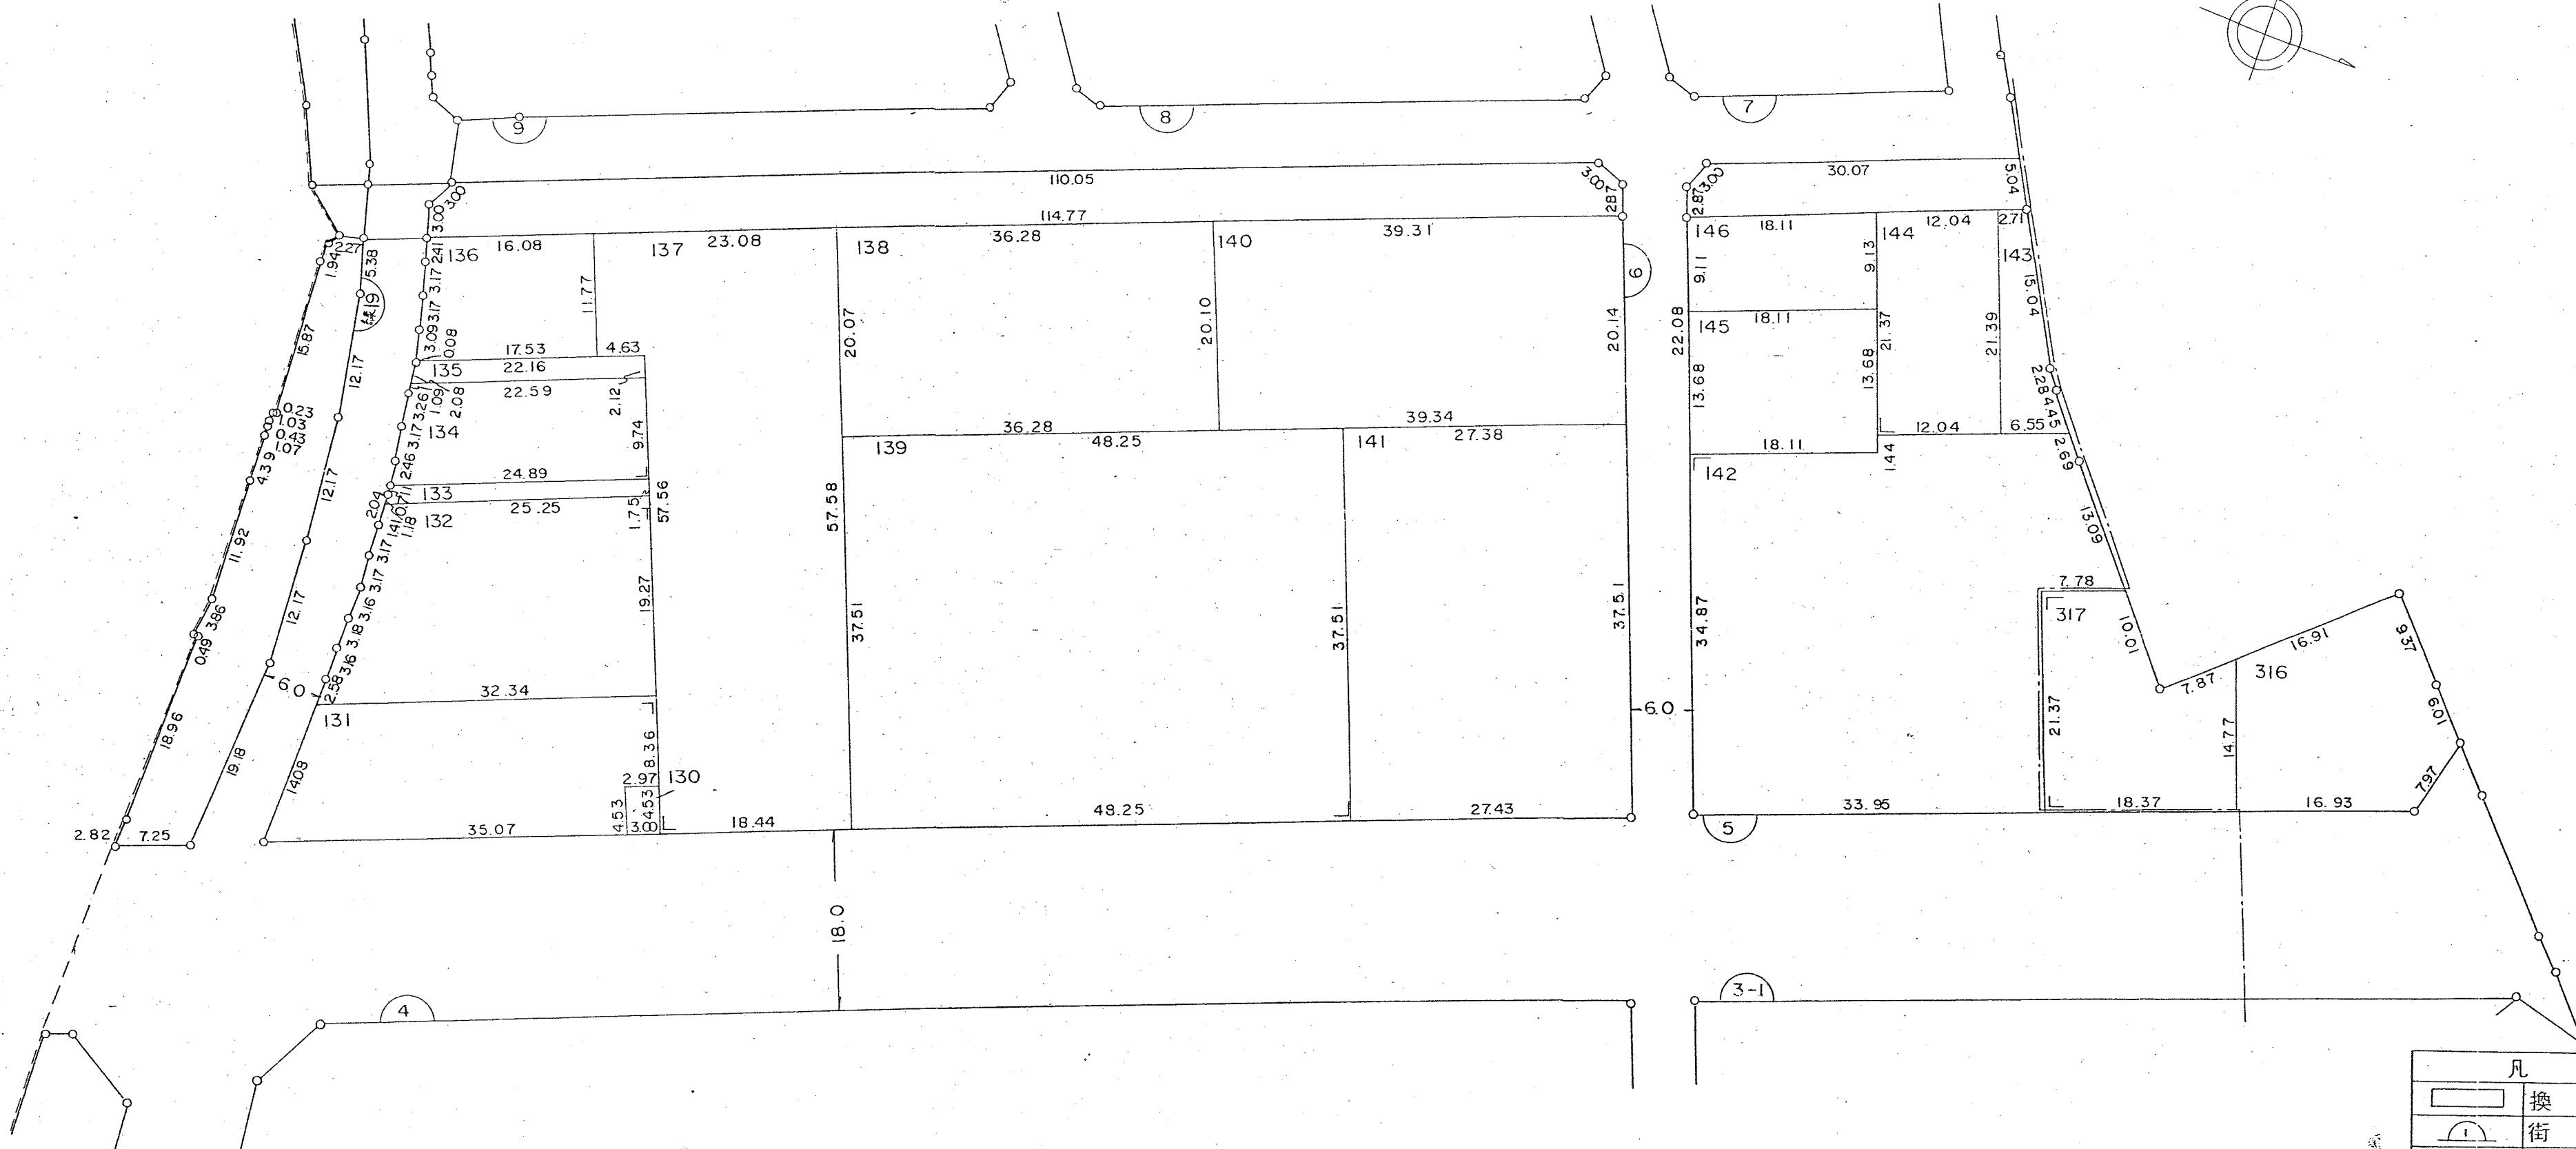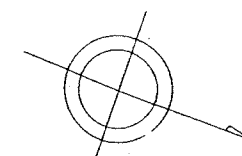


凡 例	
	換 地 位 置
	街 区 番 号
	地 番
	境 界 線
	街 路 幅 員

1 : 500

換 地 図 7. 8. 9 街 区

瀬戸町明神字上本城

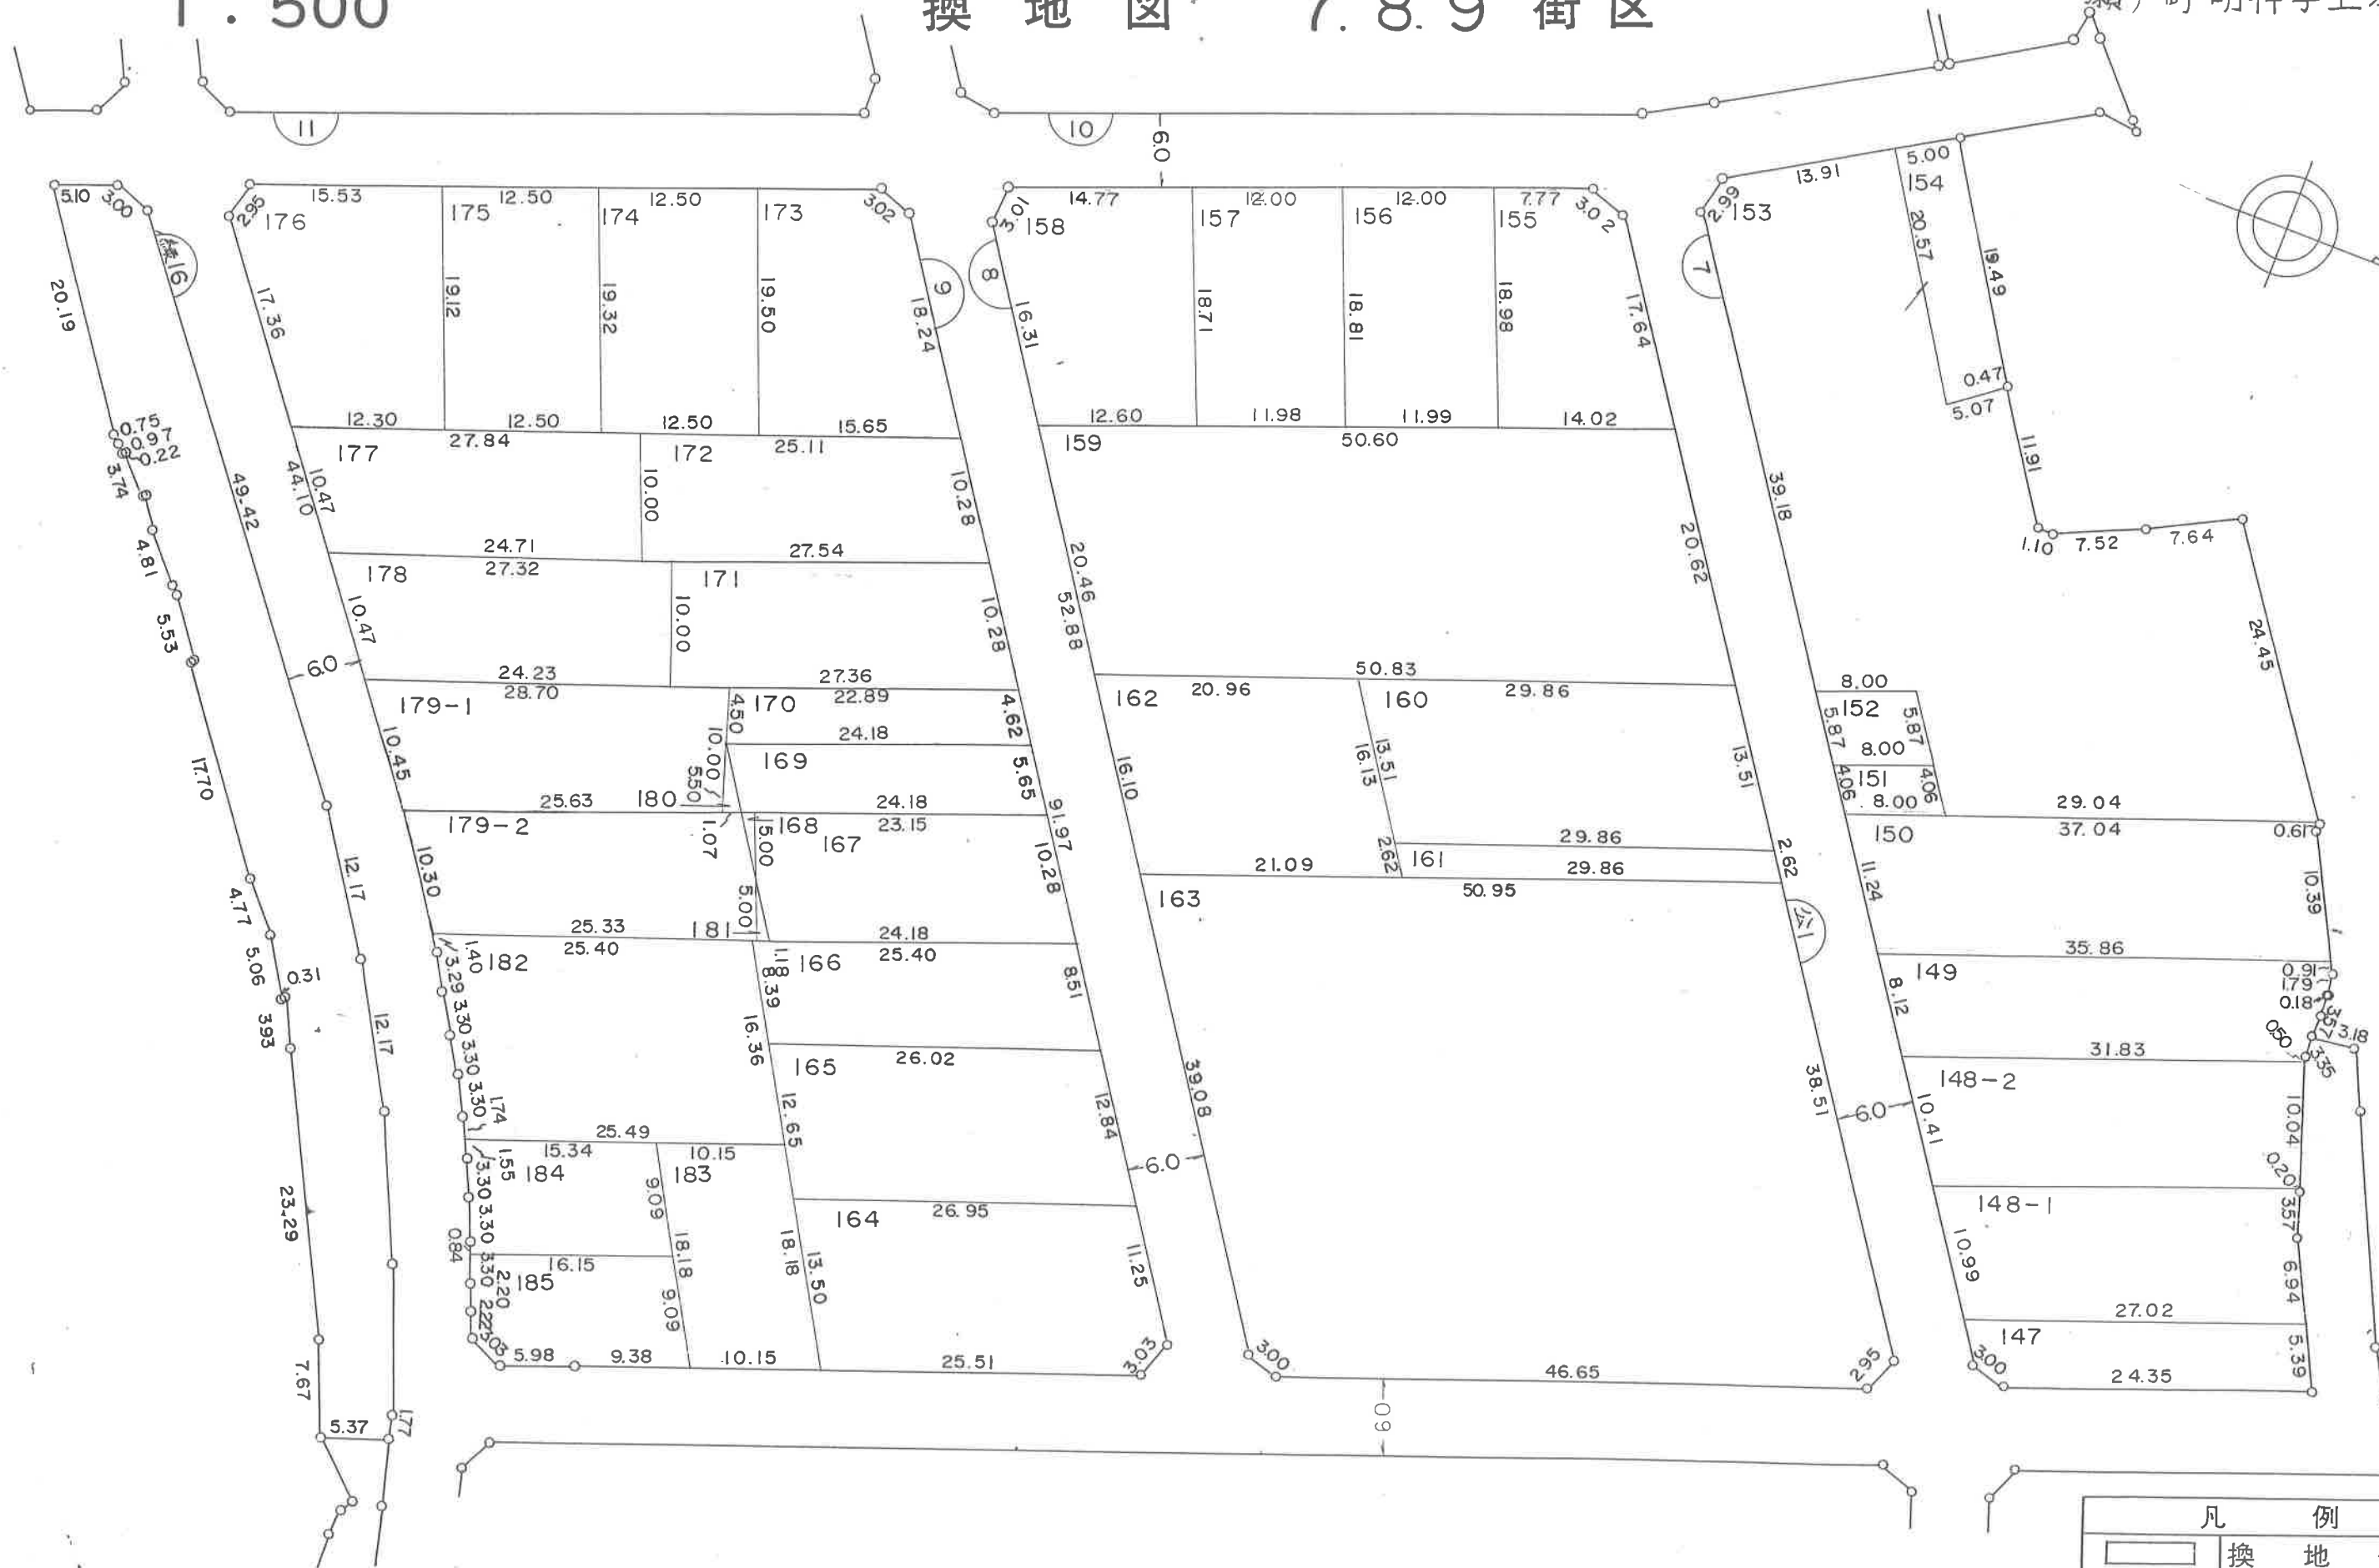

凡 例

	換 地 位 置
	街 区 番 号
	地 界 番
	境 界 線
	街 路 幅 員

1 : 500

換地 図 10. 11. 12. 13 街 区

瀬戸町明神字上本城




凡 例			
	換 地	位 置	番 号
	街 区	界 線	番 号
	境	界	線
	街 路	幅 員	

1 : 500

換 地 図

14.15 街 区

瀬戸町明神字下本城

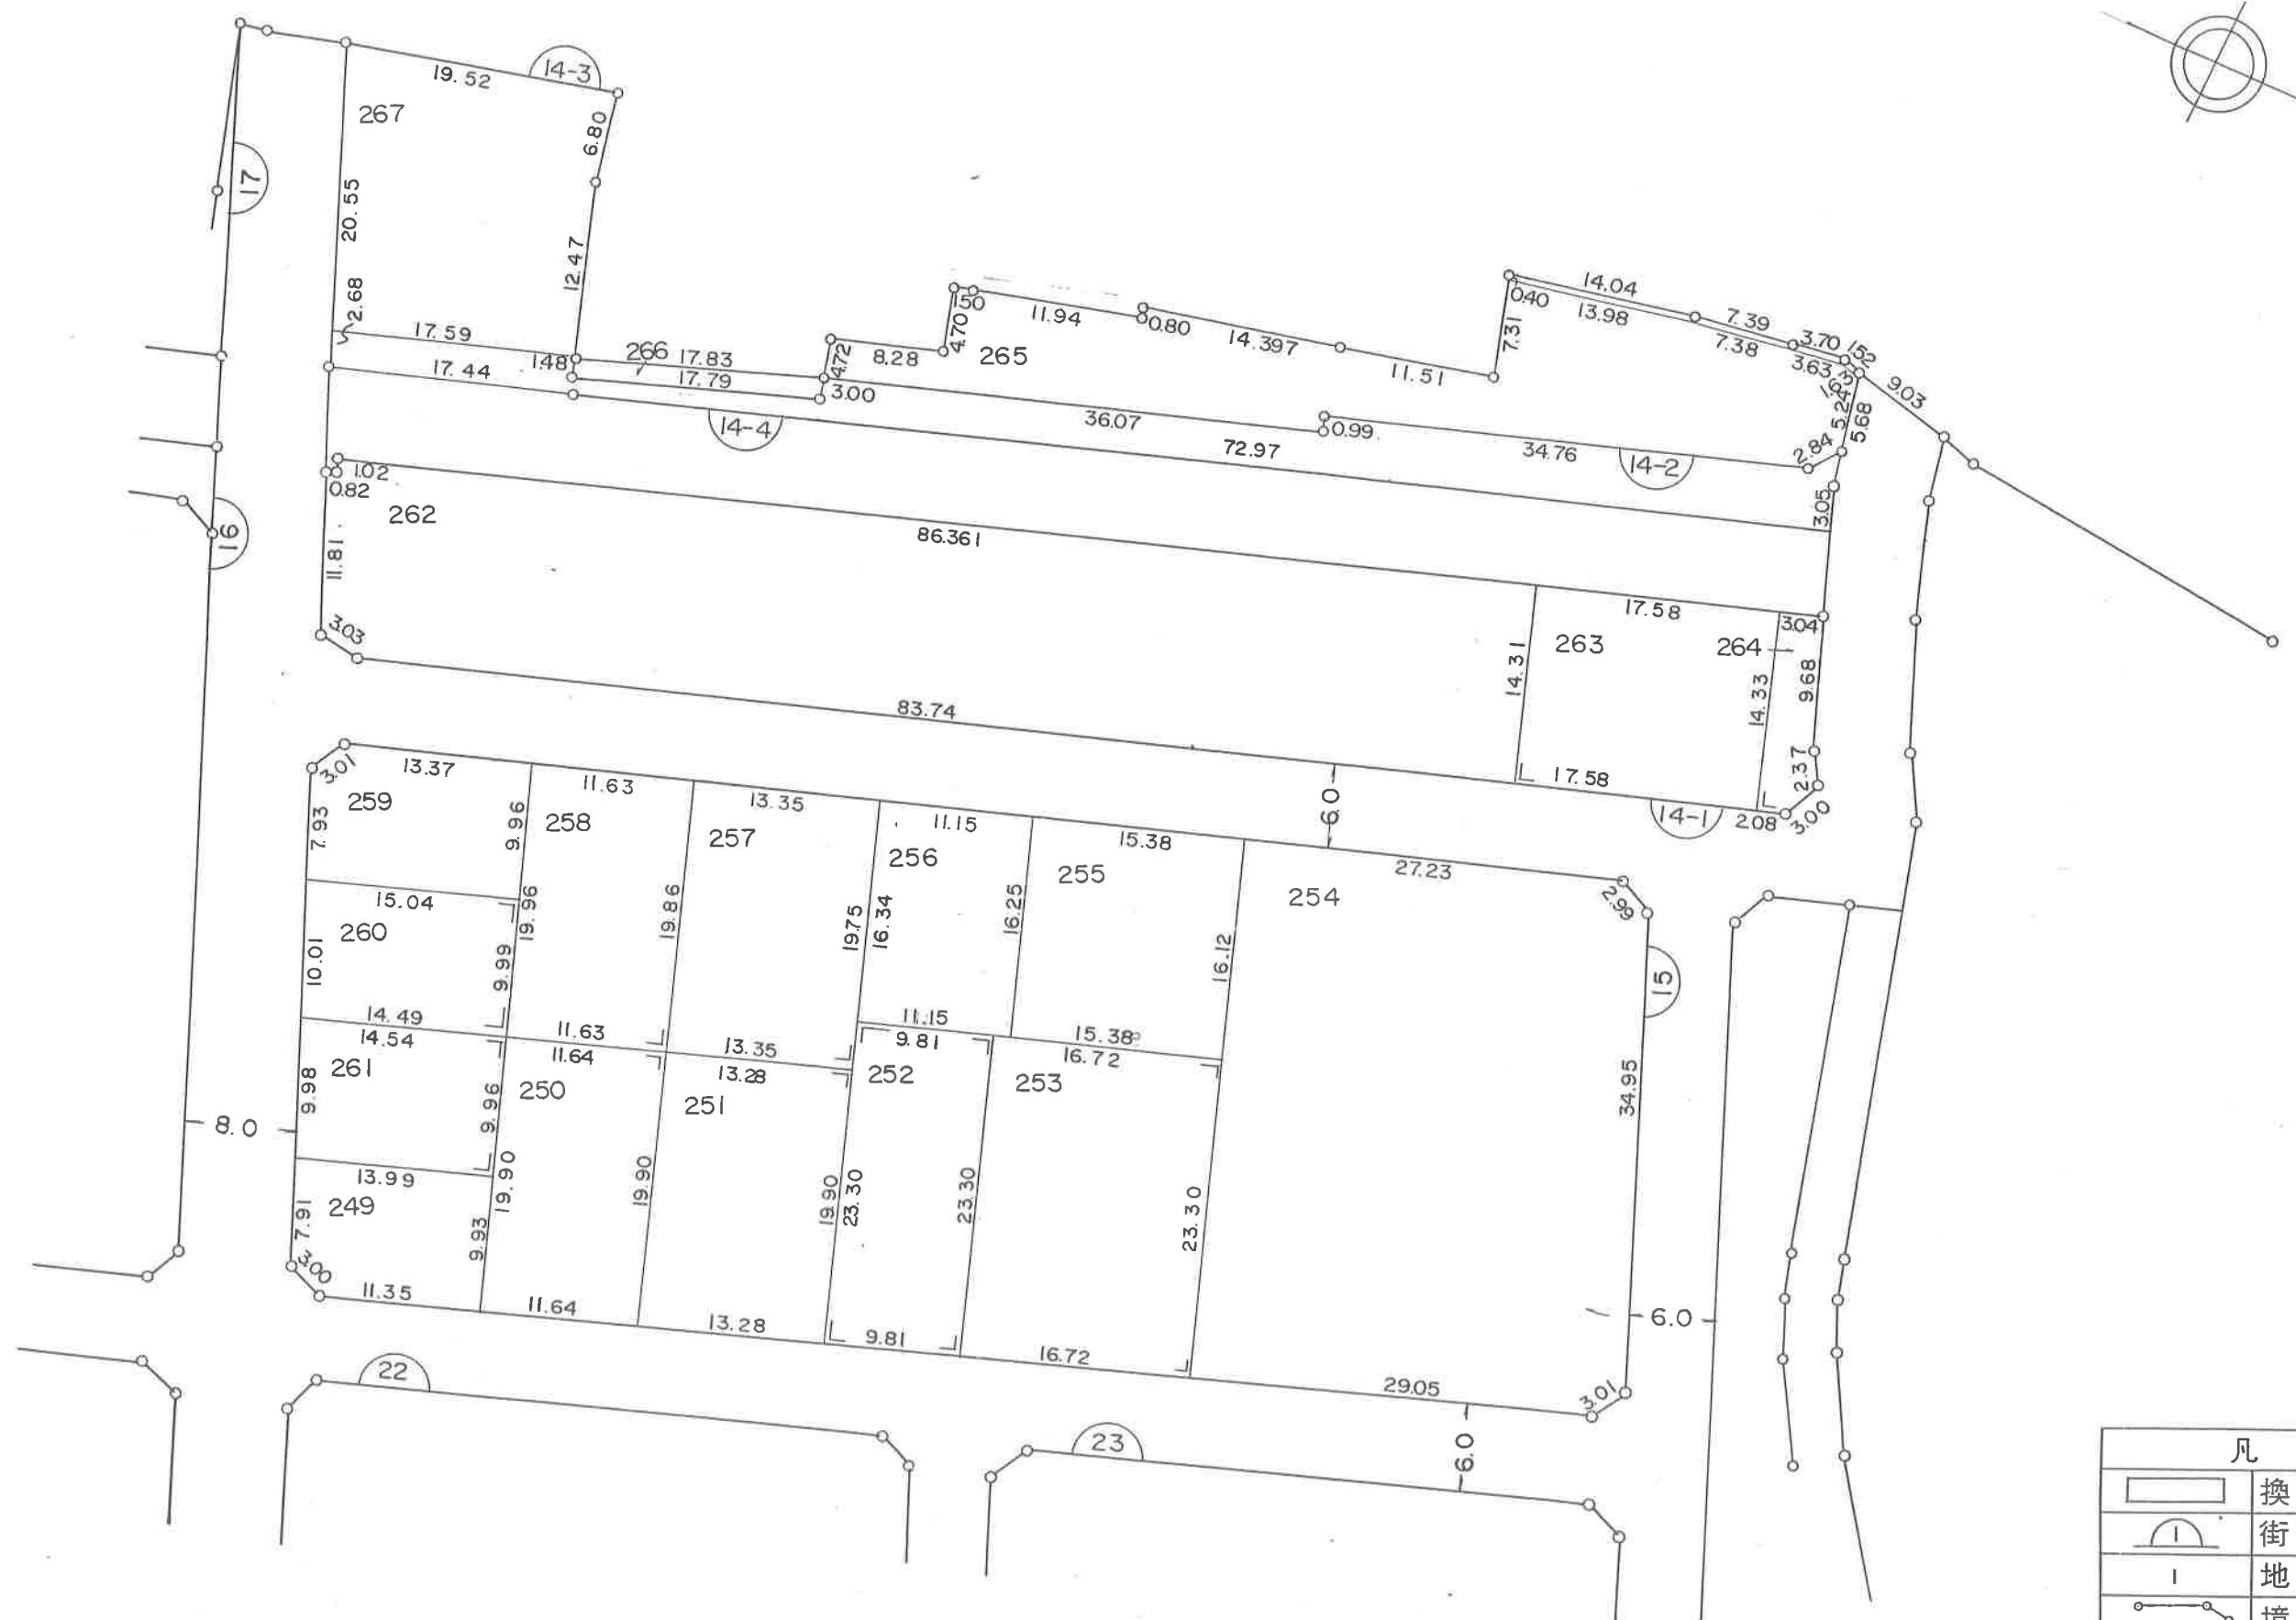



凡 例			
	換 地 位 置		
	街 区 番 号		
	地 番 号		
	境 界 線		
	街 路 幅 員		

1 : 500

換 地 図

16.17 街 区

瀬戸町明神字下本城

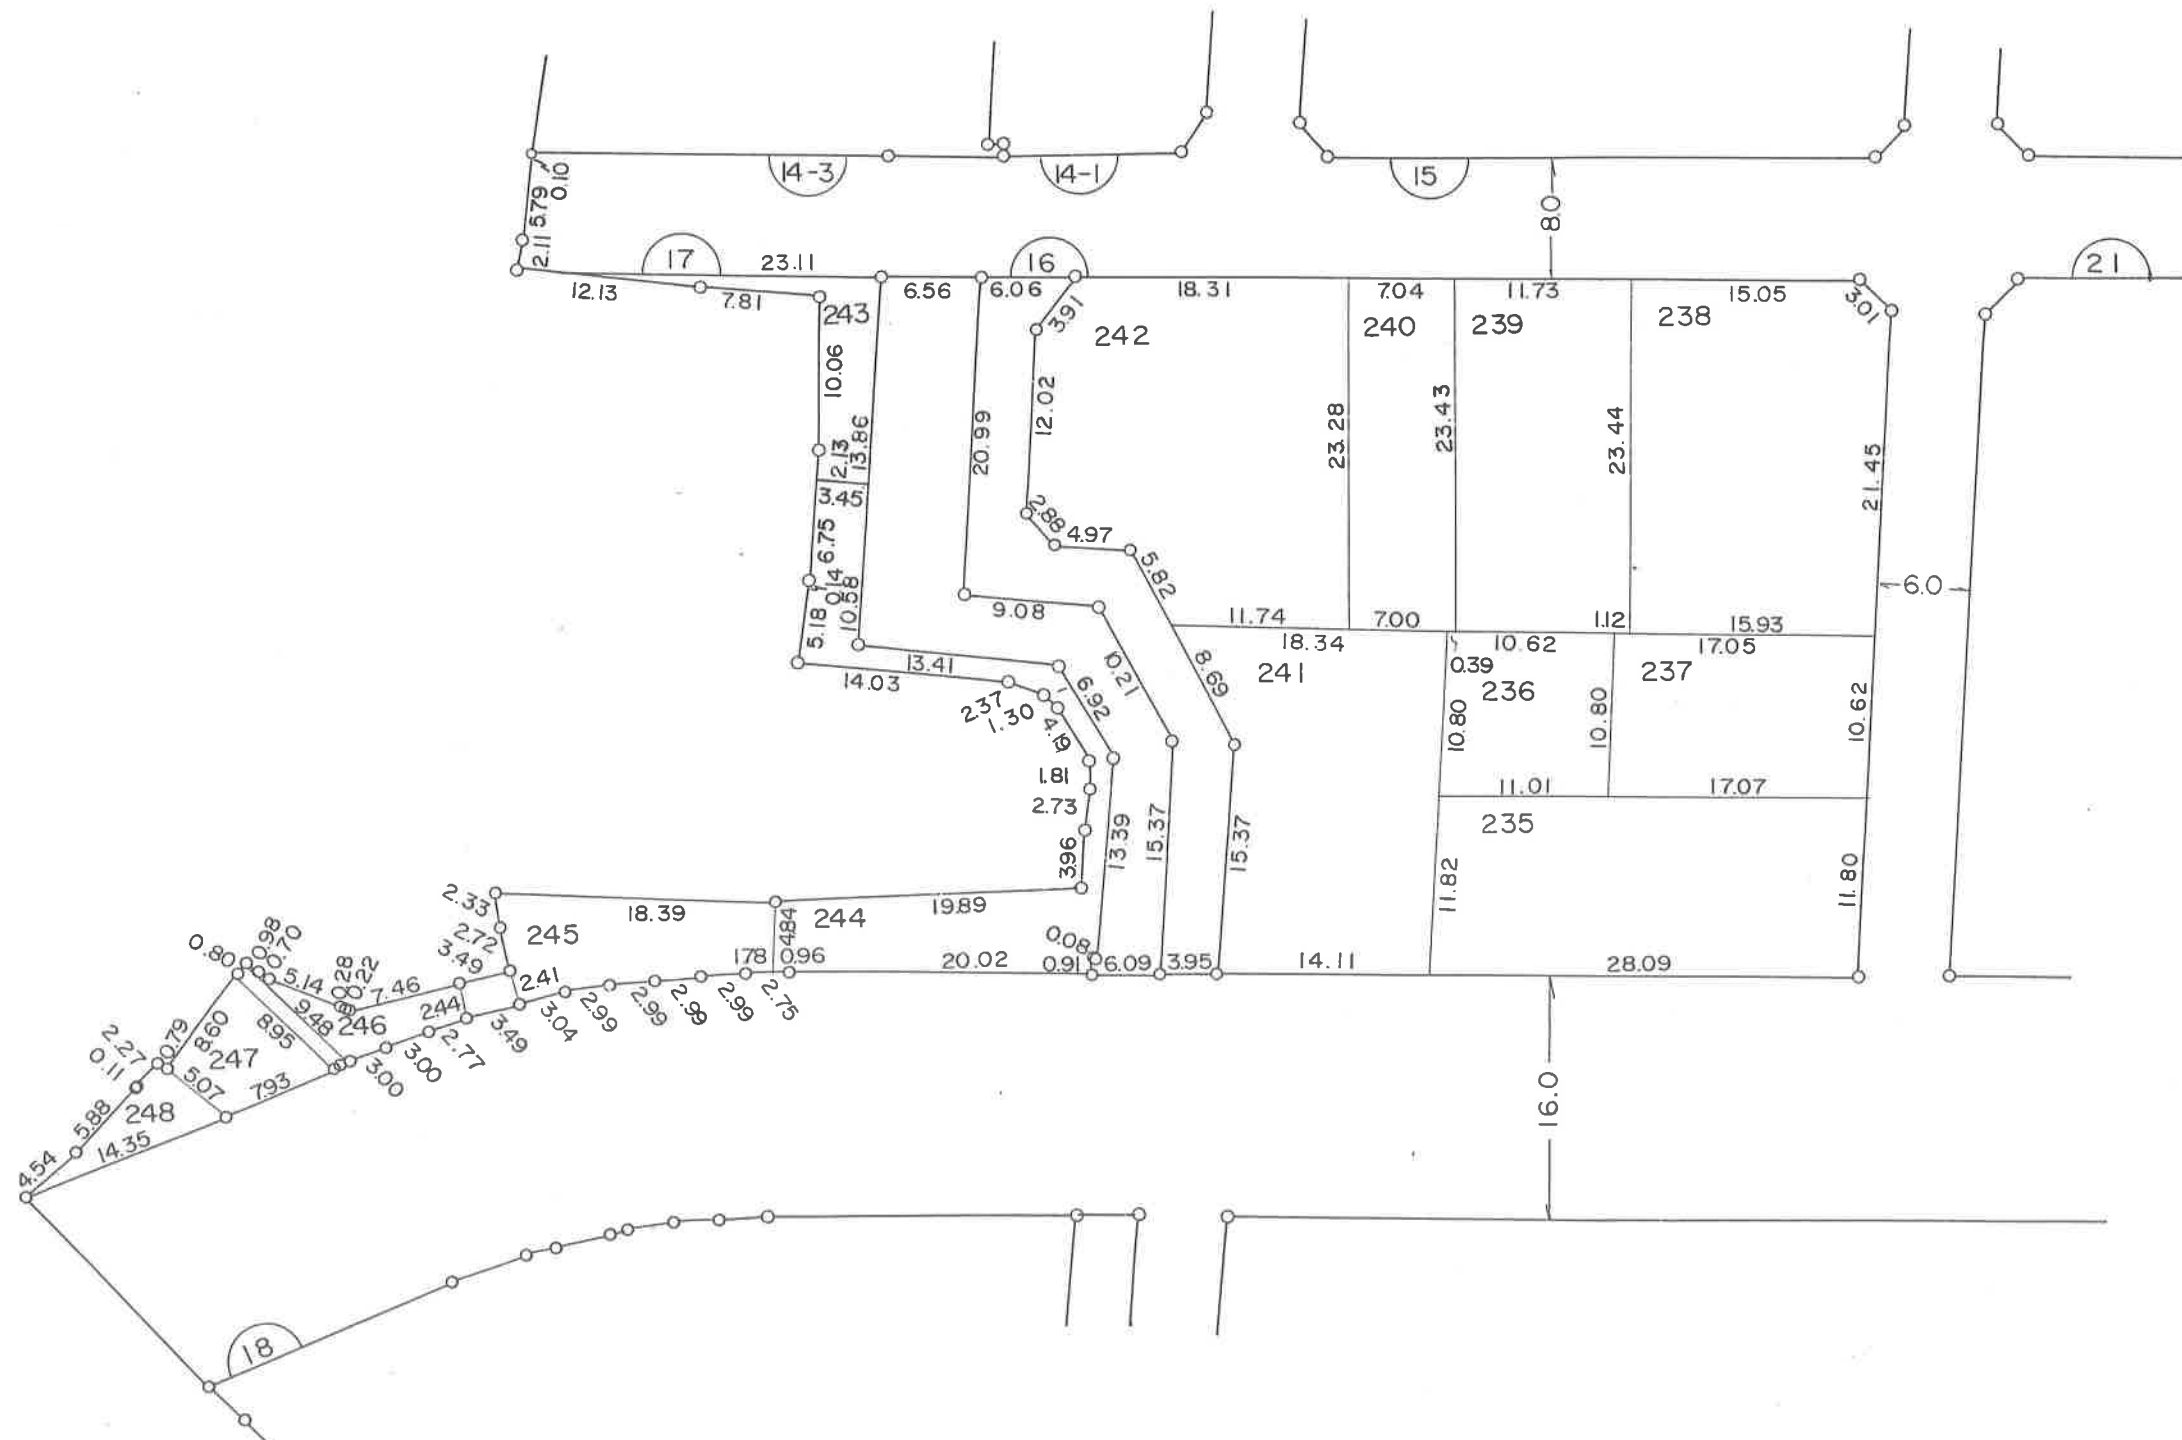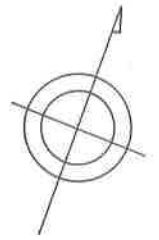



凡 例			
	換	地	位 置
	街	区	番 号
	地		番
	境	界	線
	街	路	幅 員

1:500

換地図

18 街区

瀬戸町明神字下本城

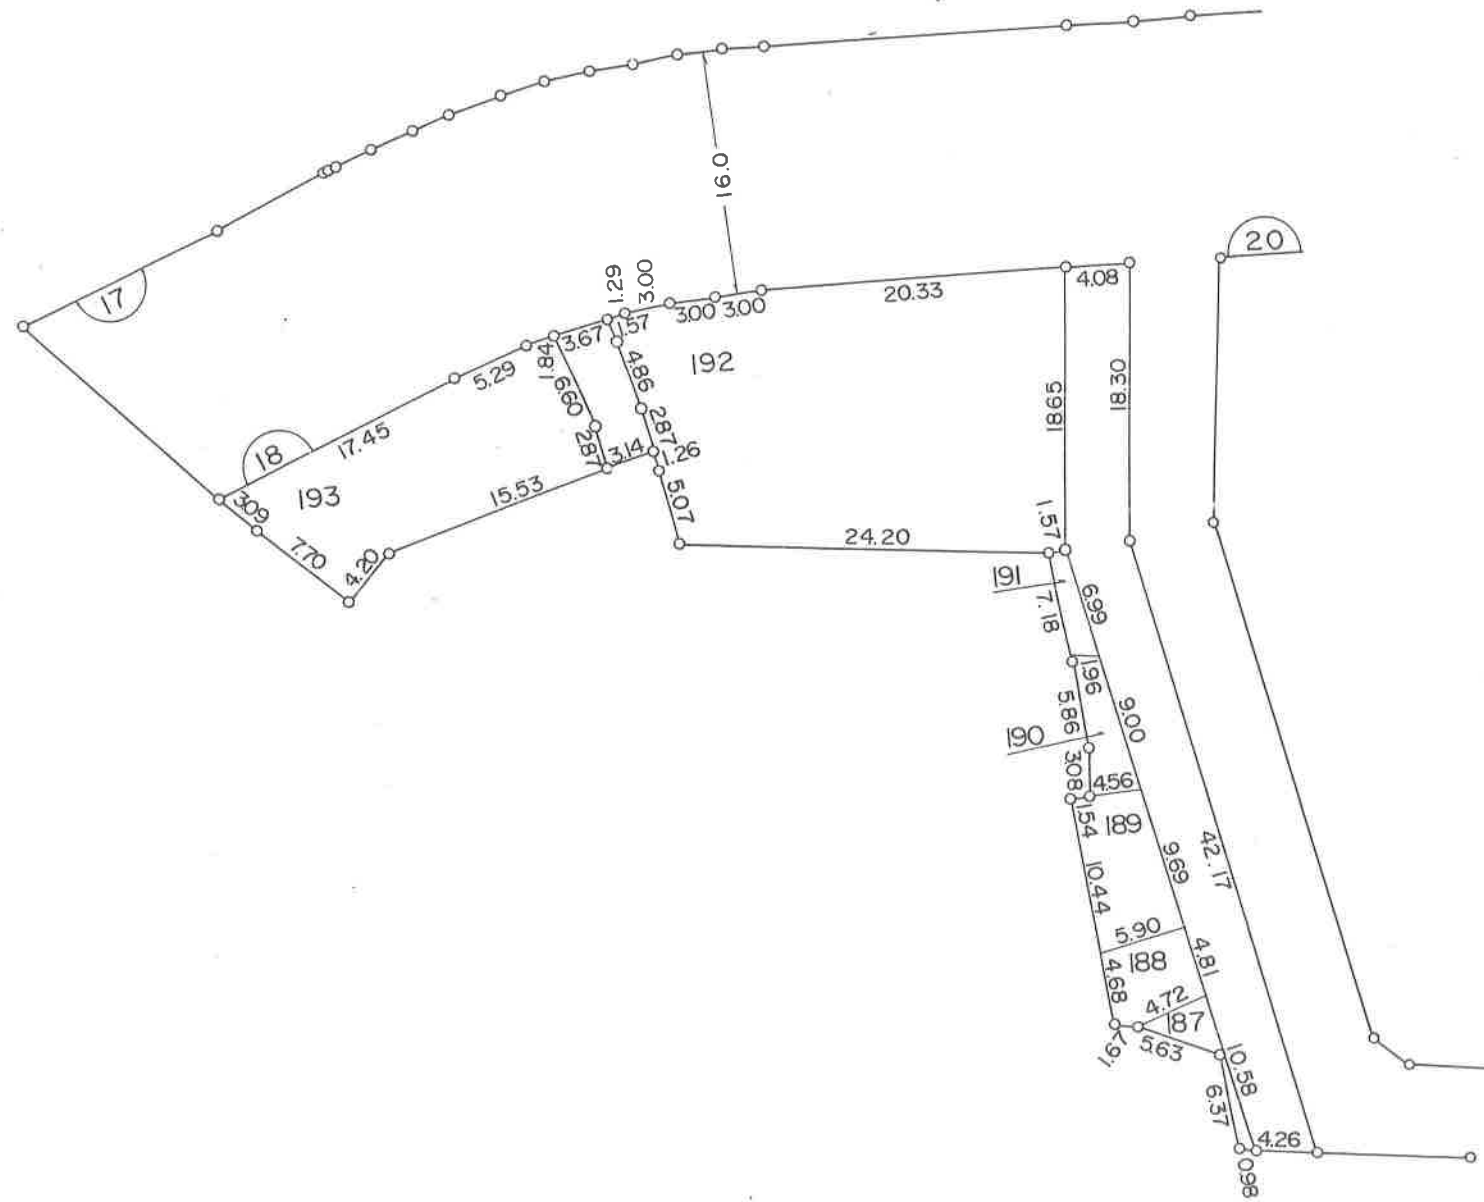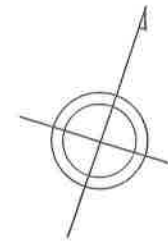


凡 例	
	換 地 位 置
	街 区 番 号
	地 番
	境 界 線
	街 路 幅 員

1 : 500

換 地 図 20.30 街 区



瀬戸町明神字下本城

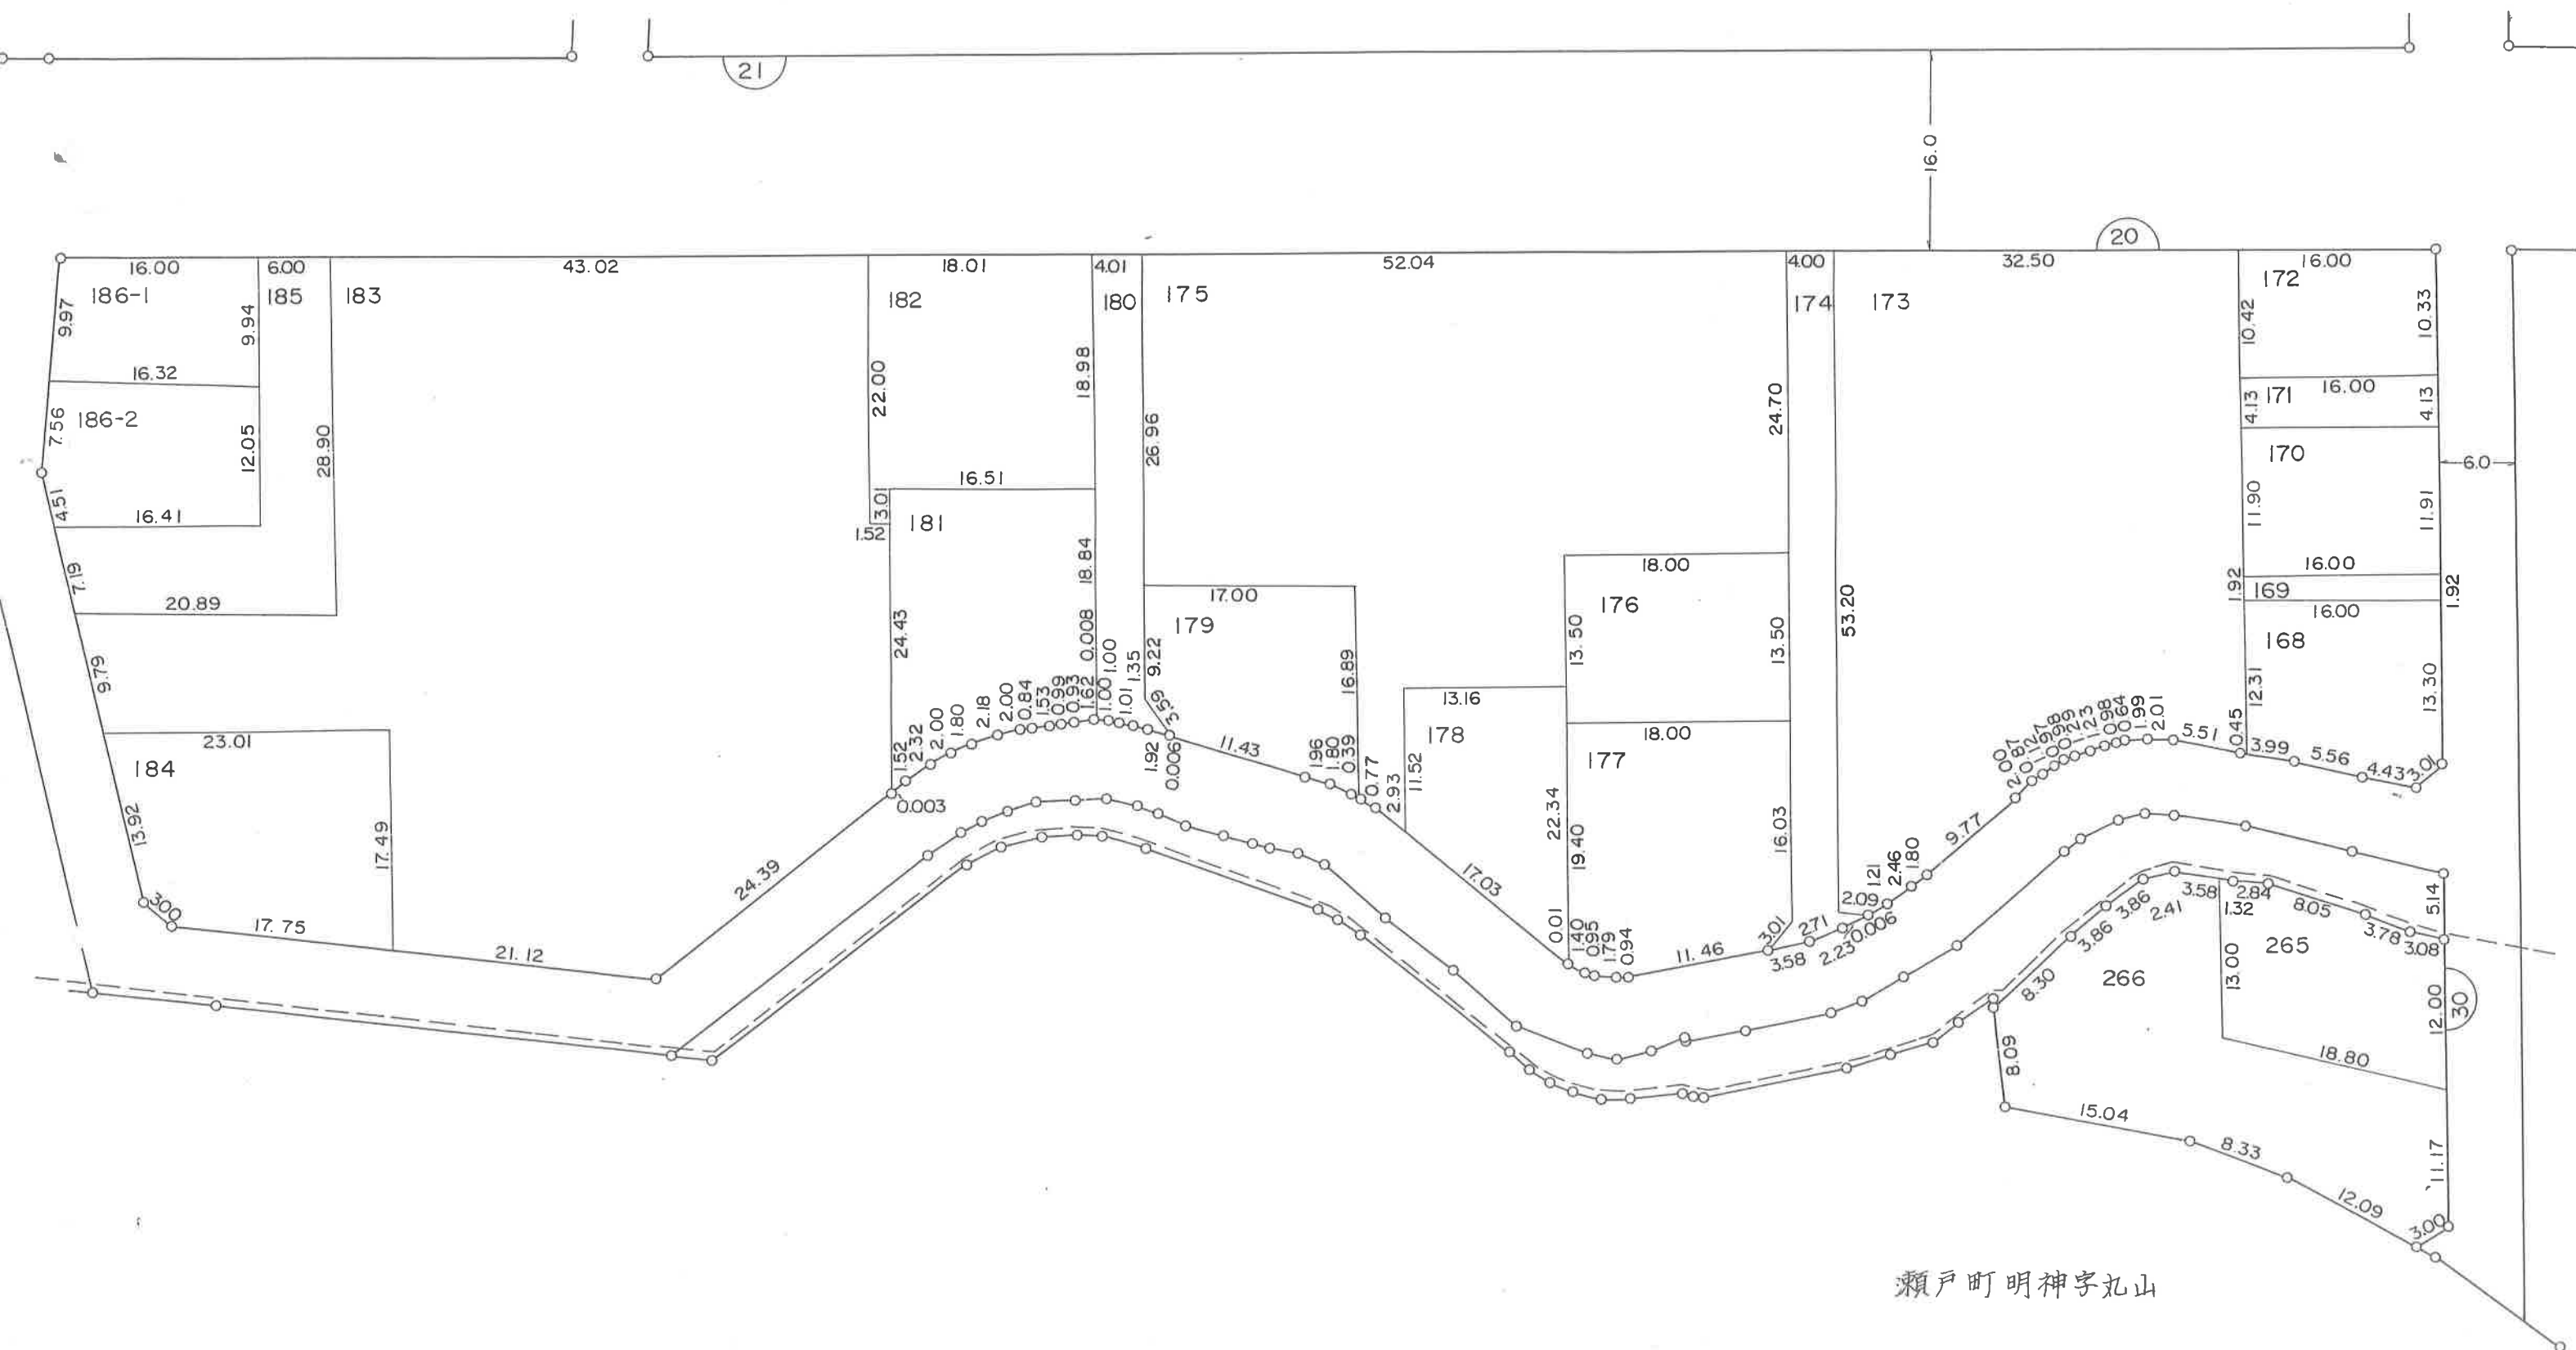


瀬戸町明神字丸山

凡 例		
	換	地
	街	区
	地	境

瀬戸町明神 字下本城

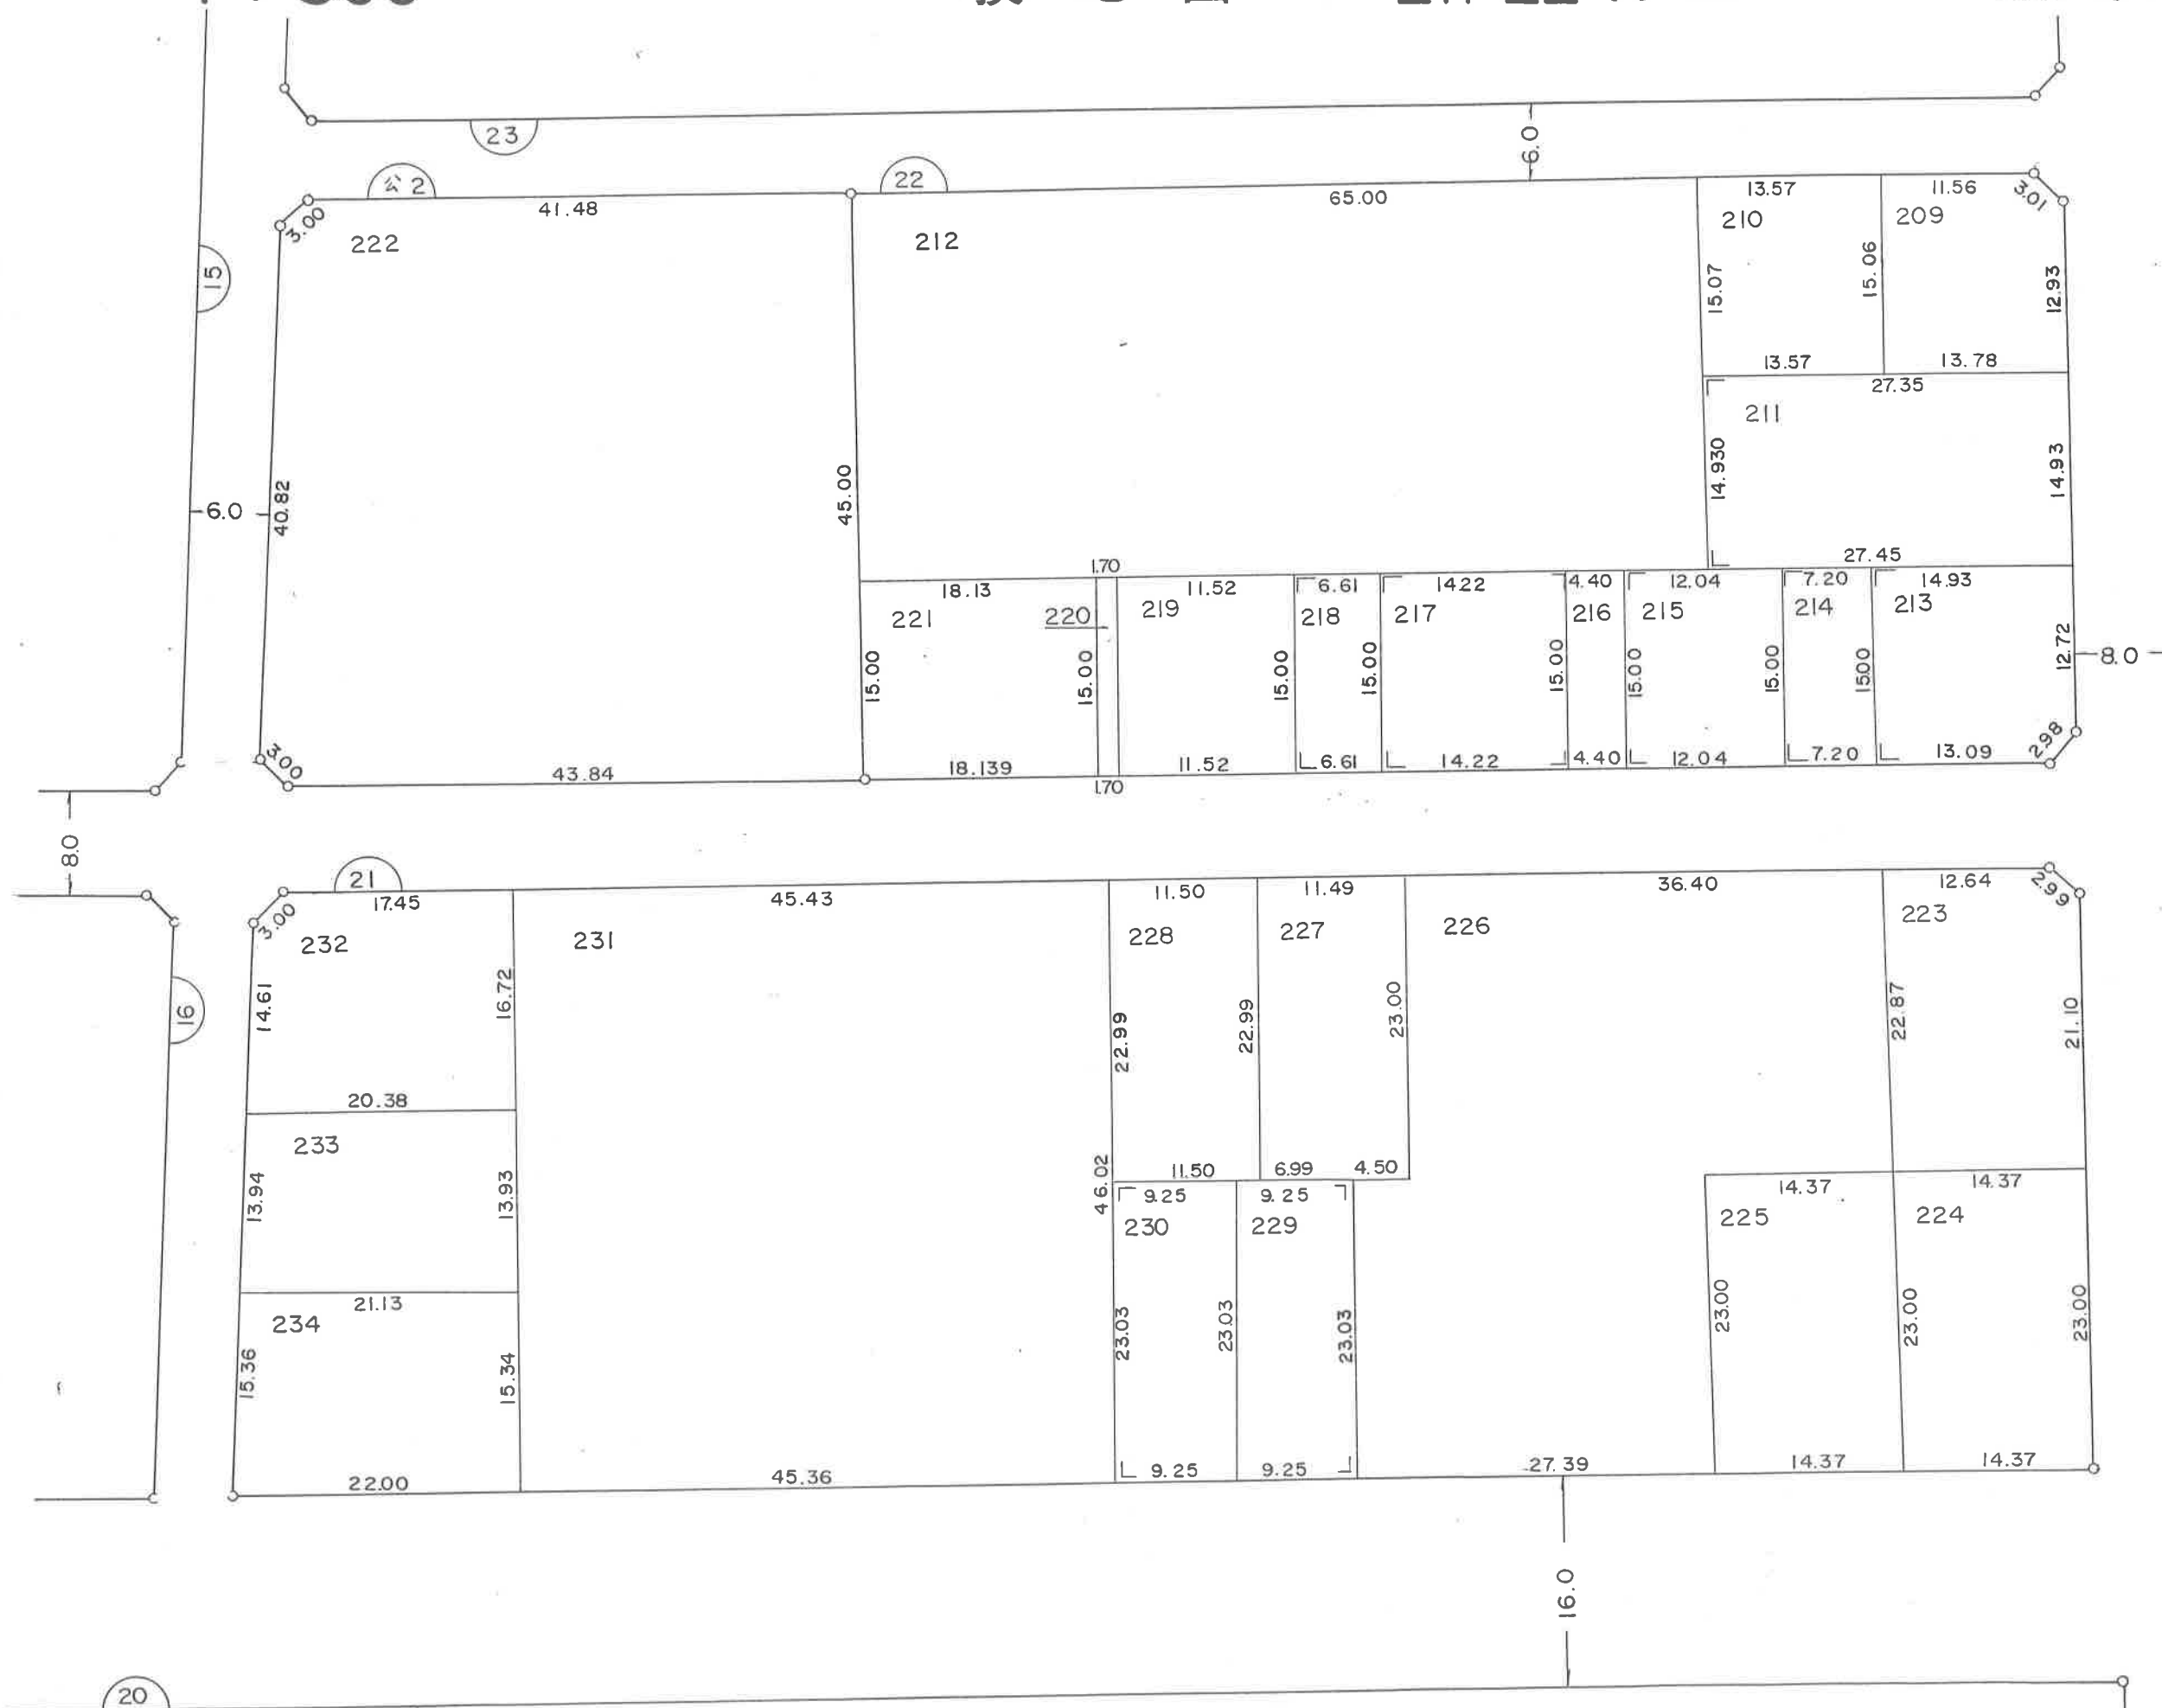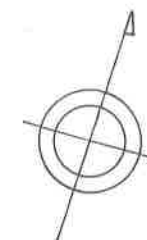


 
凡	例
	換 地 位 置
	街 區 番 号
	地 番
	境 界 線
	街 路 幅 員

1 : 500

換 地 図

23.24 街 区

瀬戸町明神字下本城

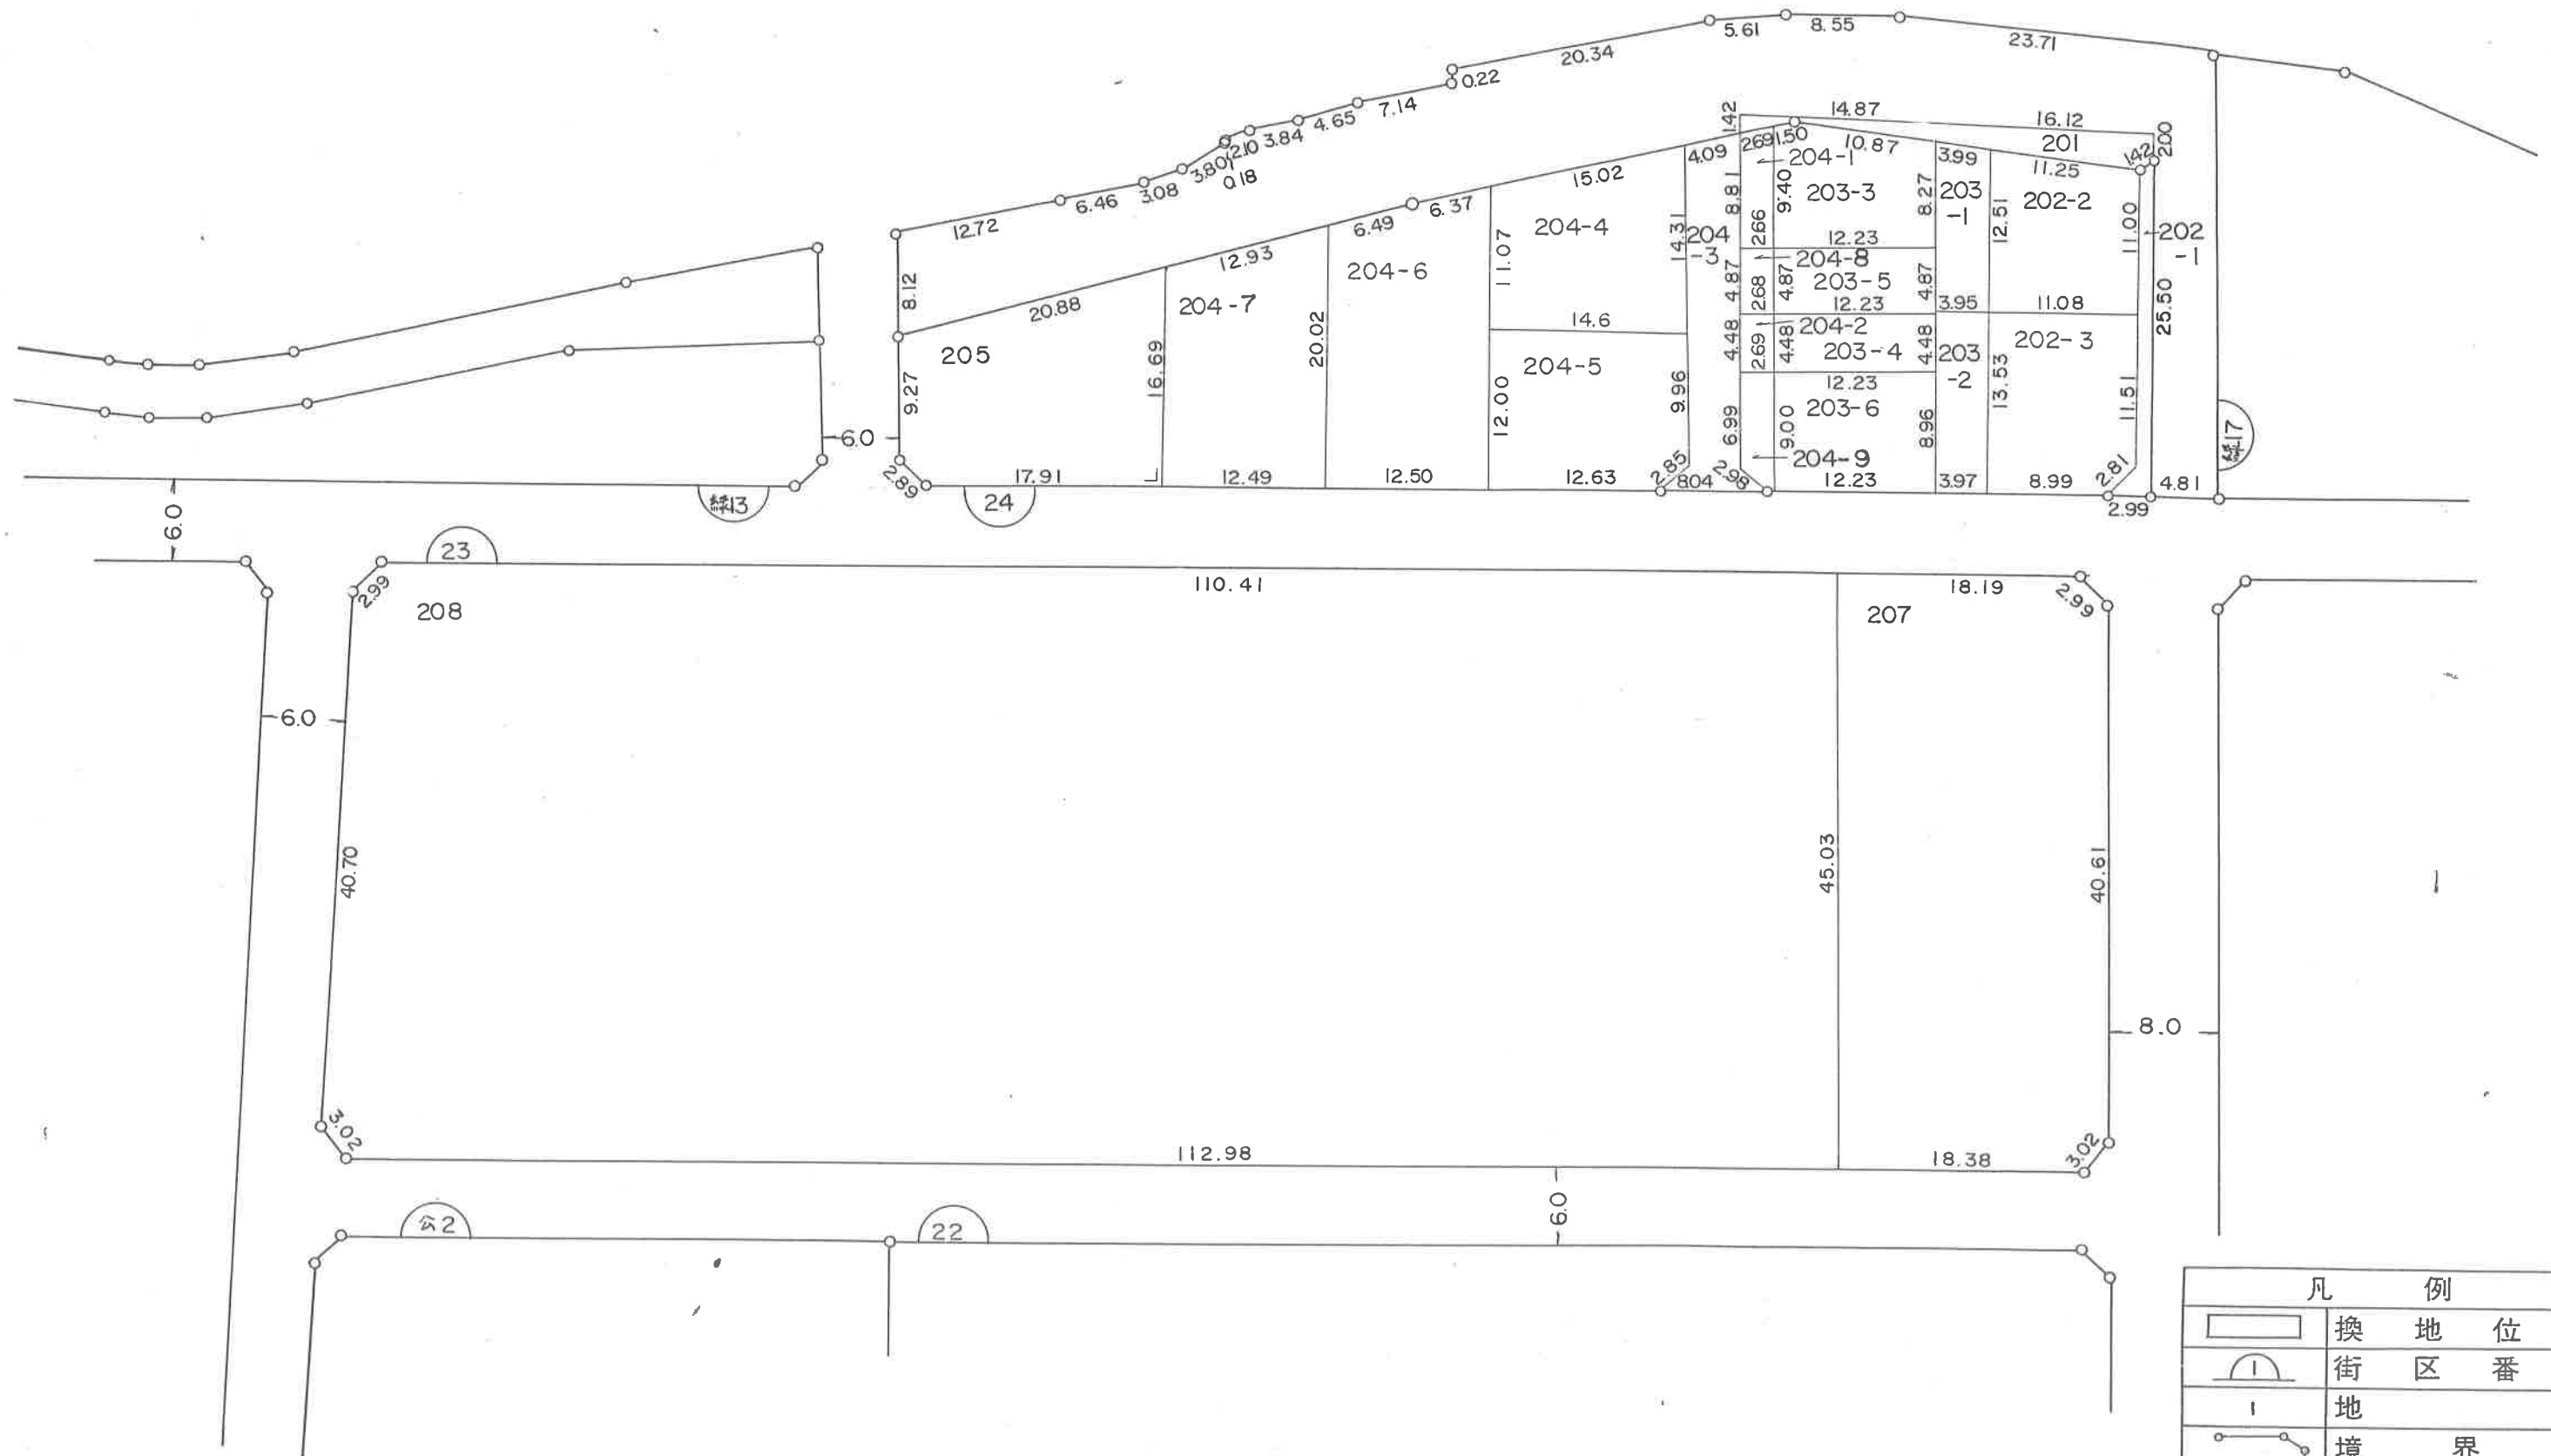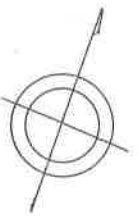


凡 例			
	換	地	位 置 号
	街	区	番 号
	地		界 番
	境	界	線
	街	路	幅 員

1 : 500

換 地 図

25 街 区

瀬戸町 明神字下本城

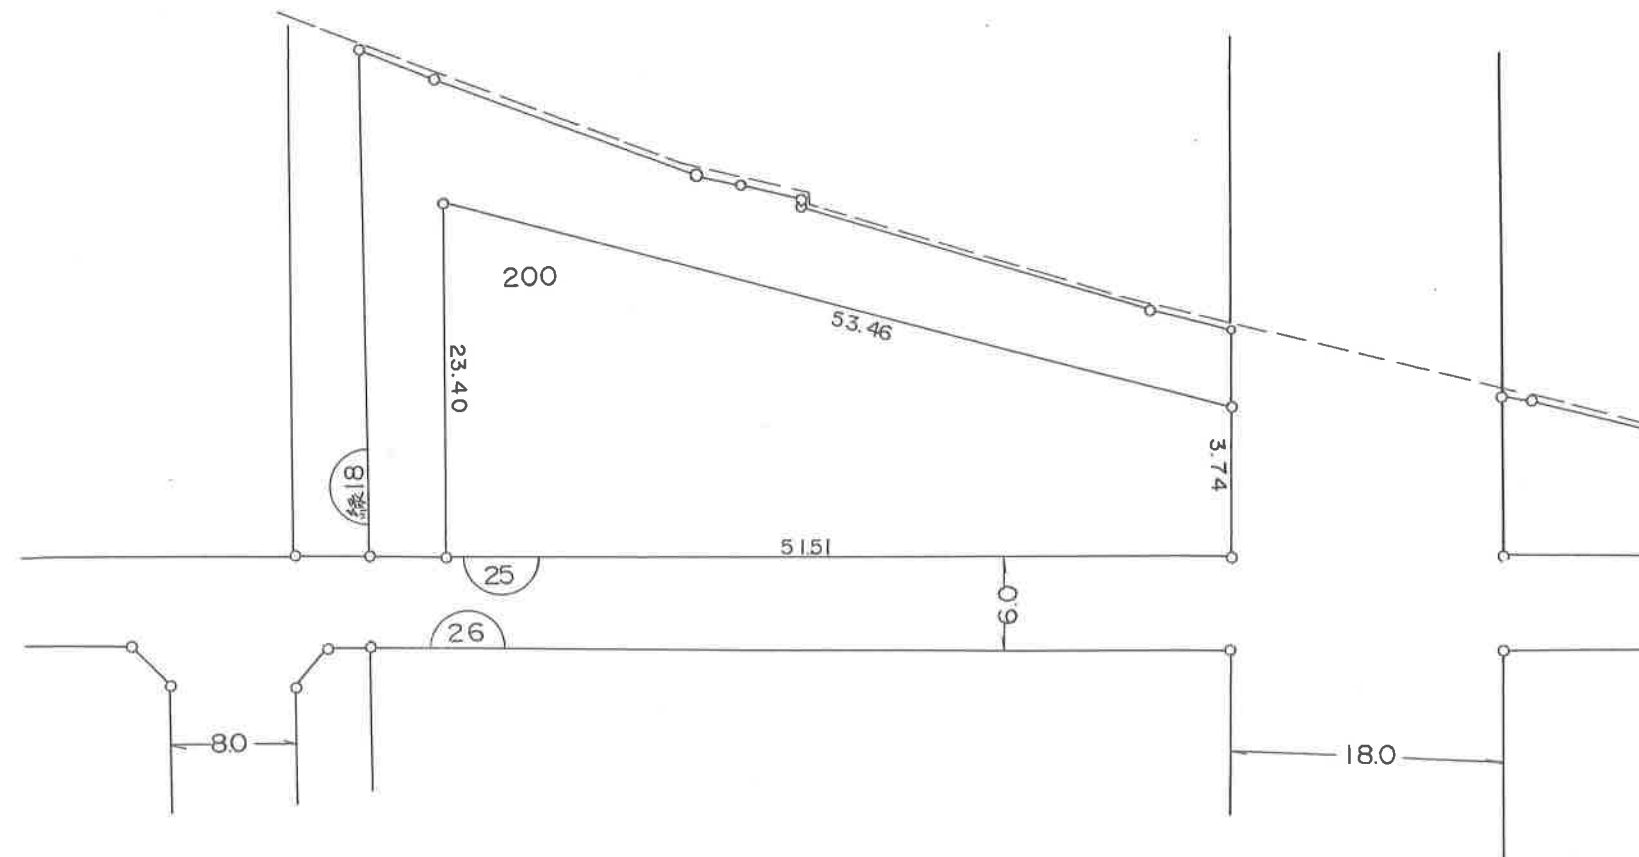


凡 例			
	換	地	位 置
	街	区	番 号
	地		界 線
	街	路	幅 員

1 : 500

換 地 図

26 街 区

瀬戸町明神字下本城

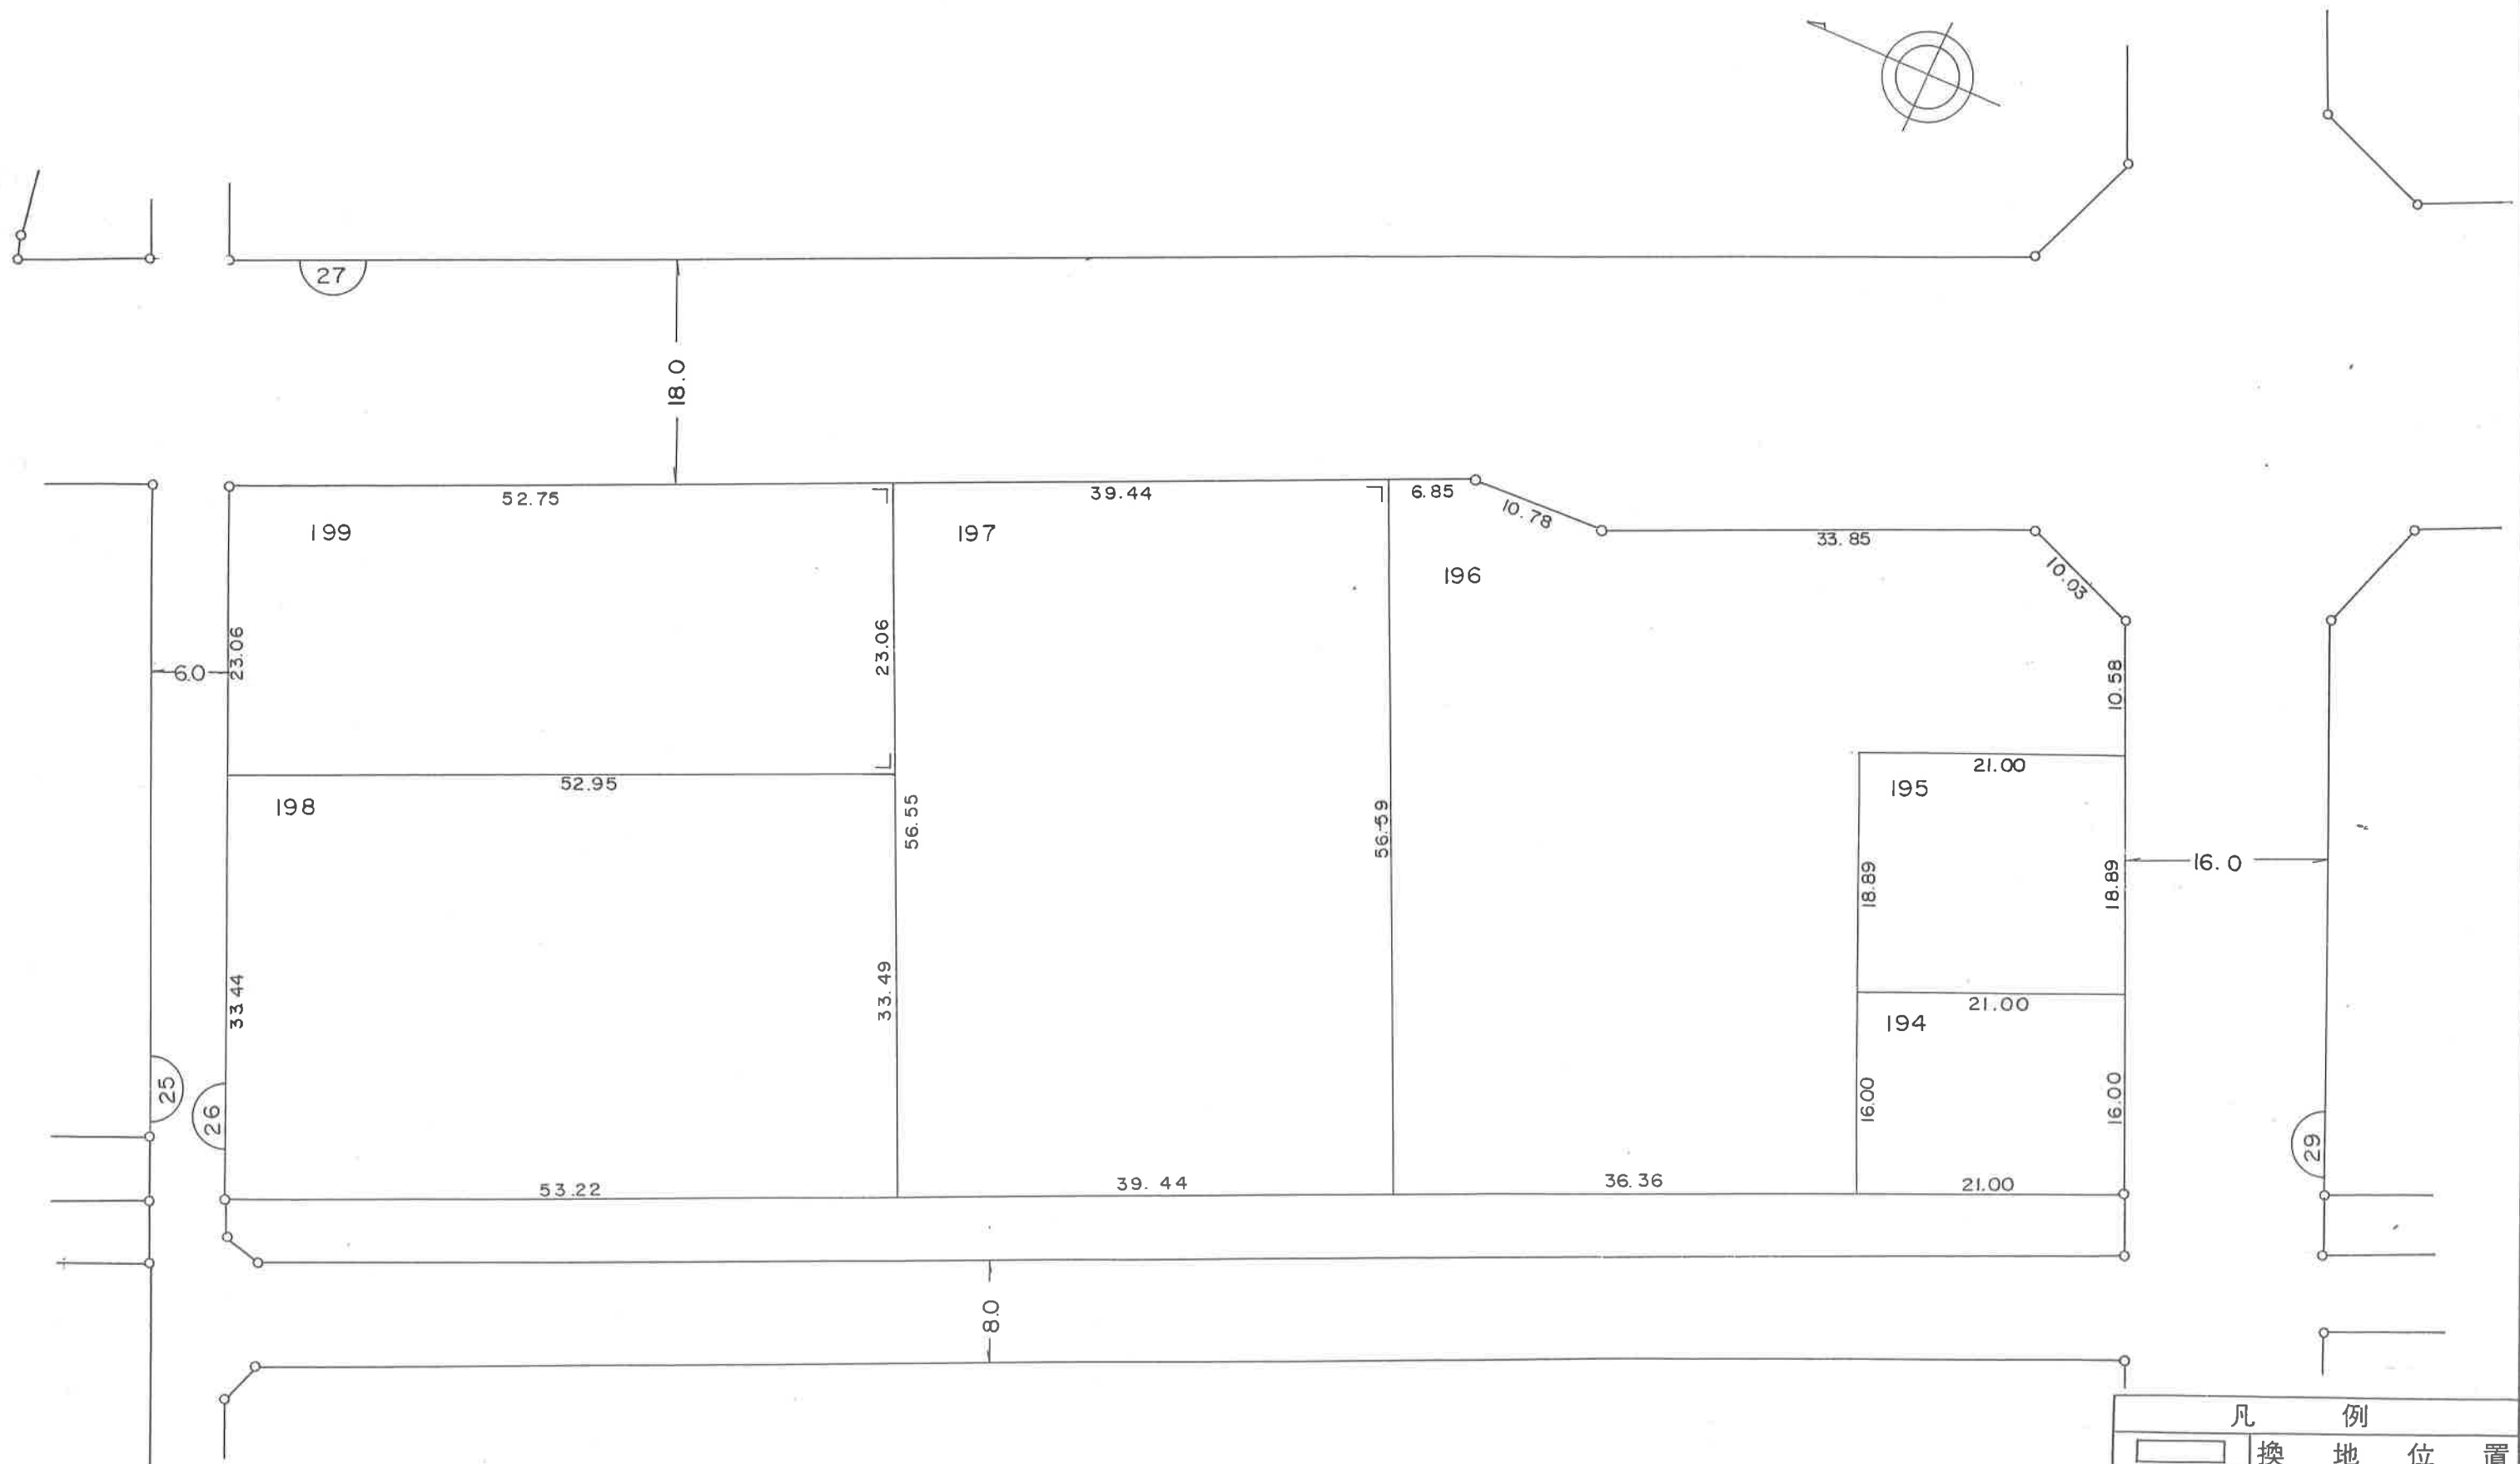



凡 例			
	換 地 位 置	地 址 番 号	街 区 番 号
	地 界 線	境 界 線	境 界 線
	街 路 幅 員	街 路 幅 員	街 路 幅 員

1 : 500



換 地 図

27 街 区

瀬戸町明神字下本城

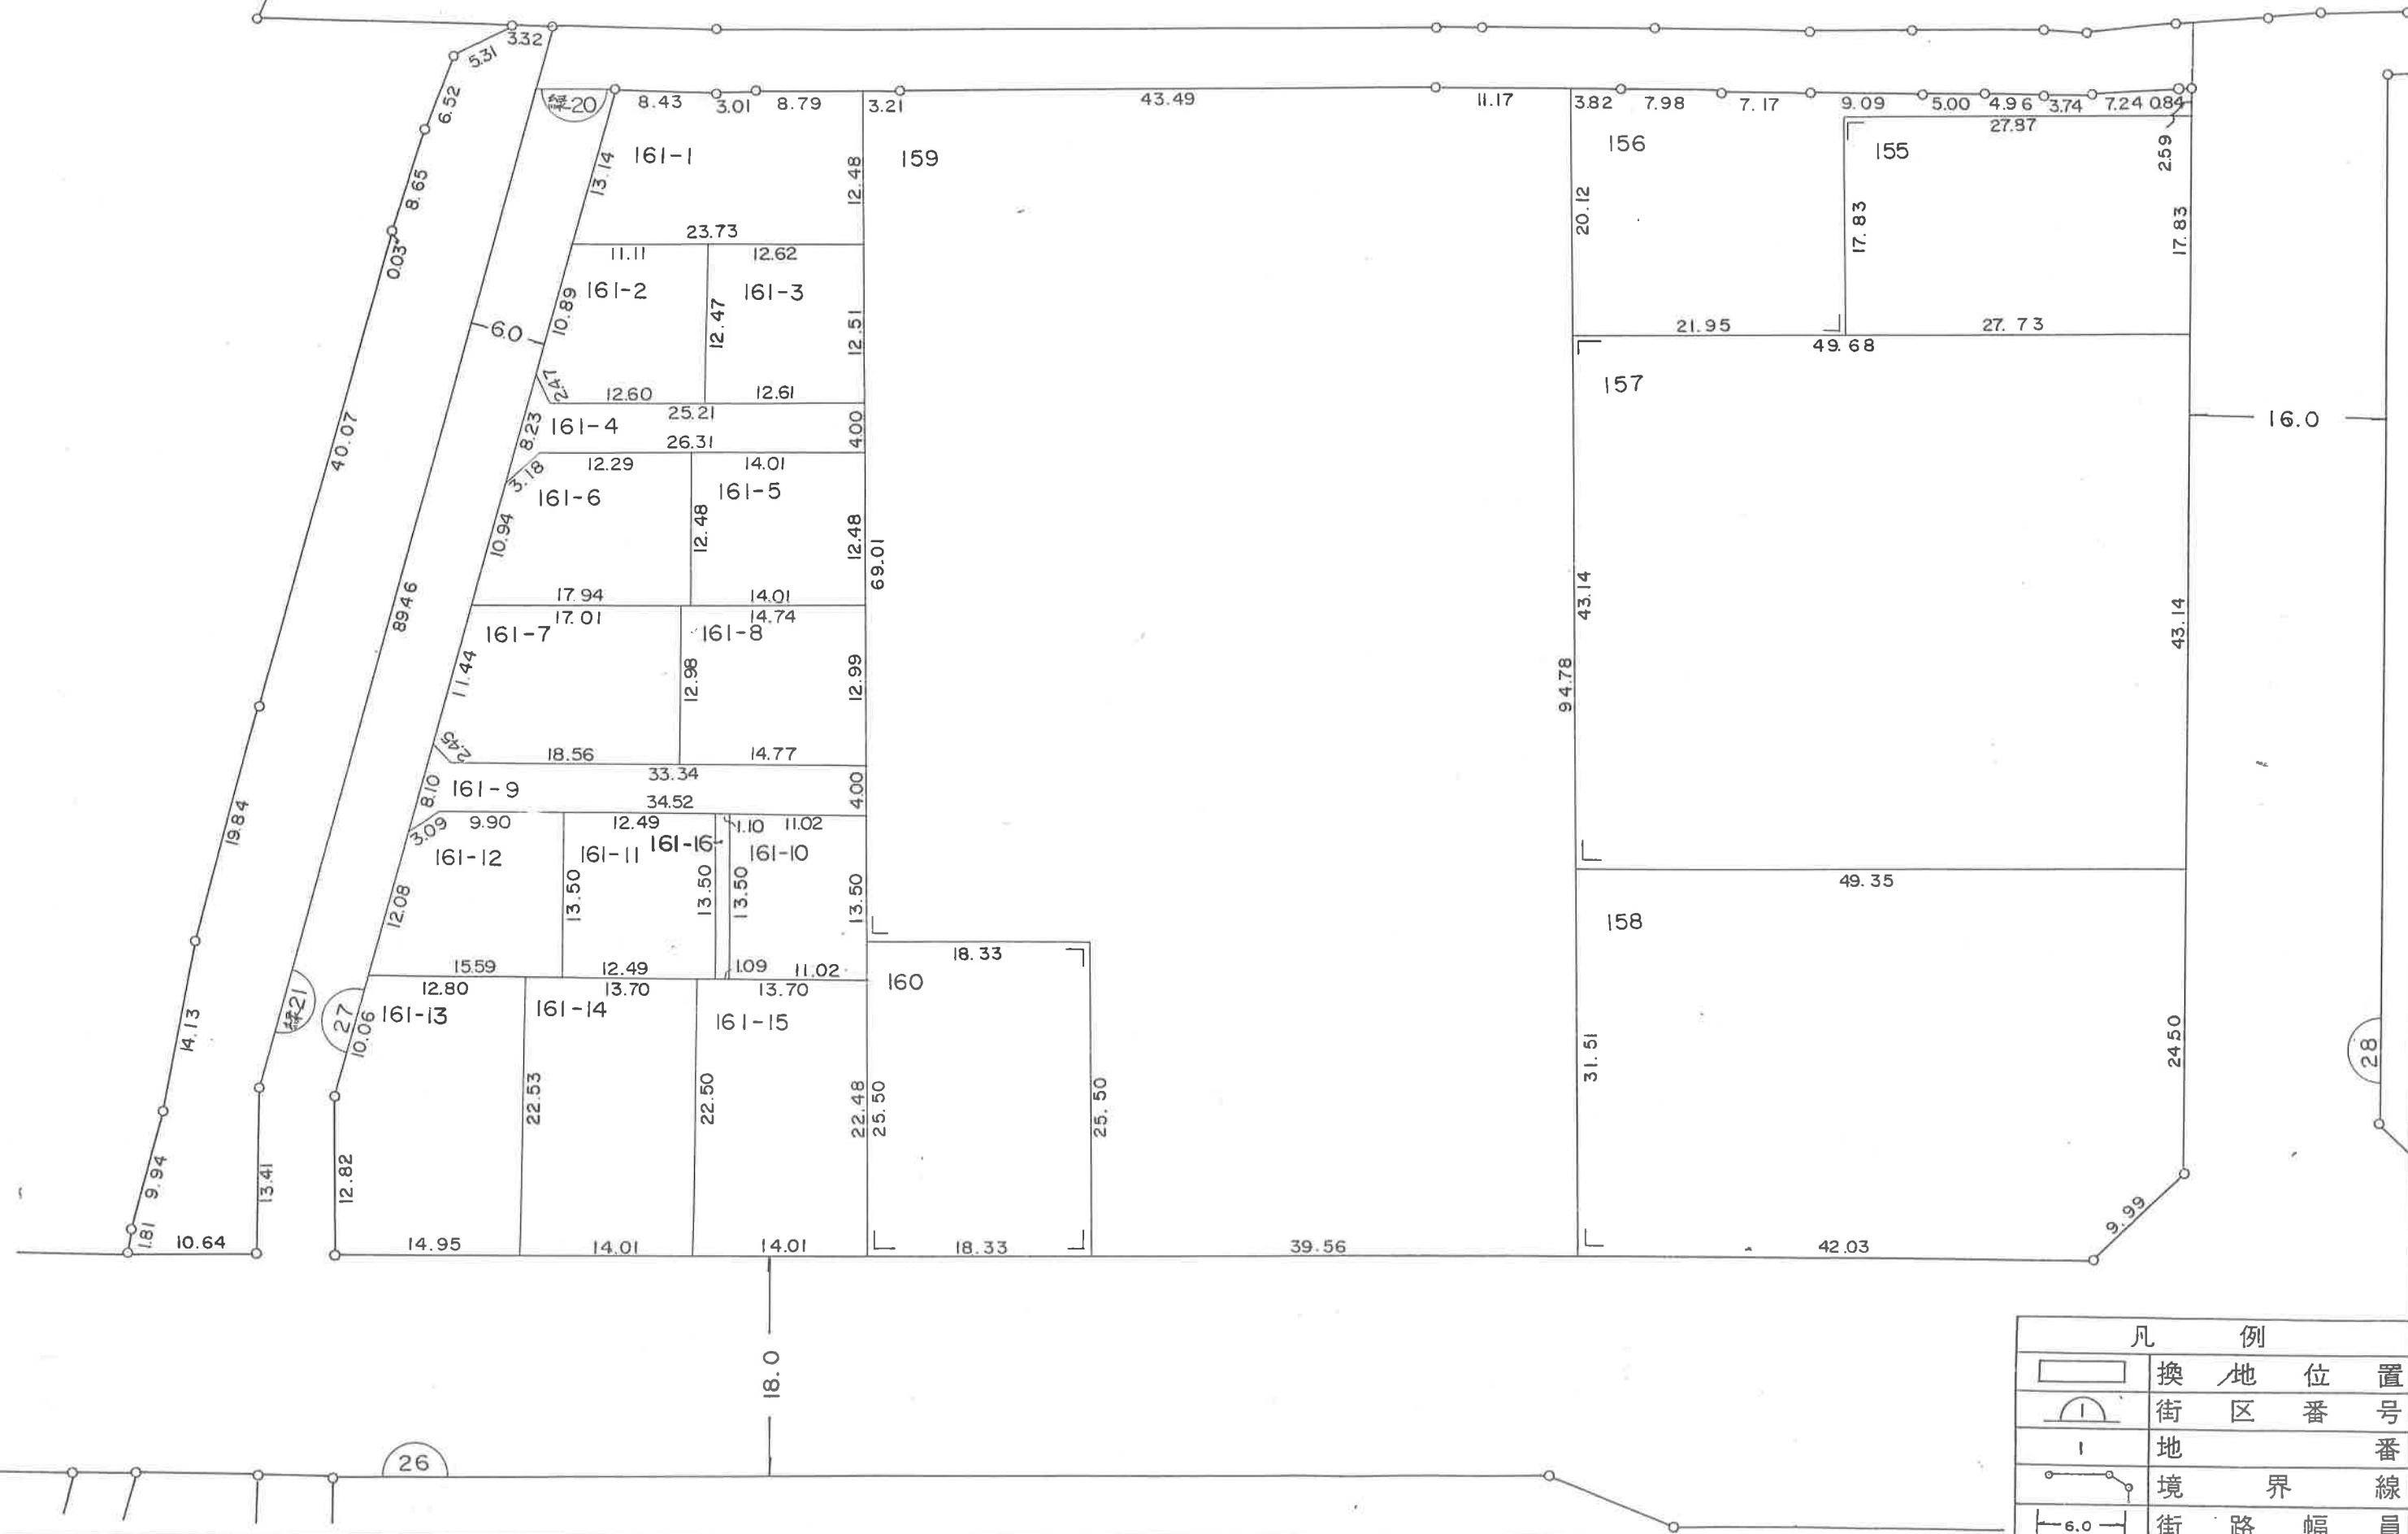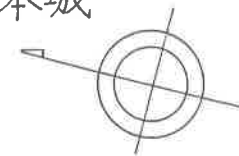

凡 例				
	換	地	位	置
	街	区	番	号
	地			番
	境	界	線	
	街	路	幅	員

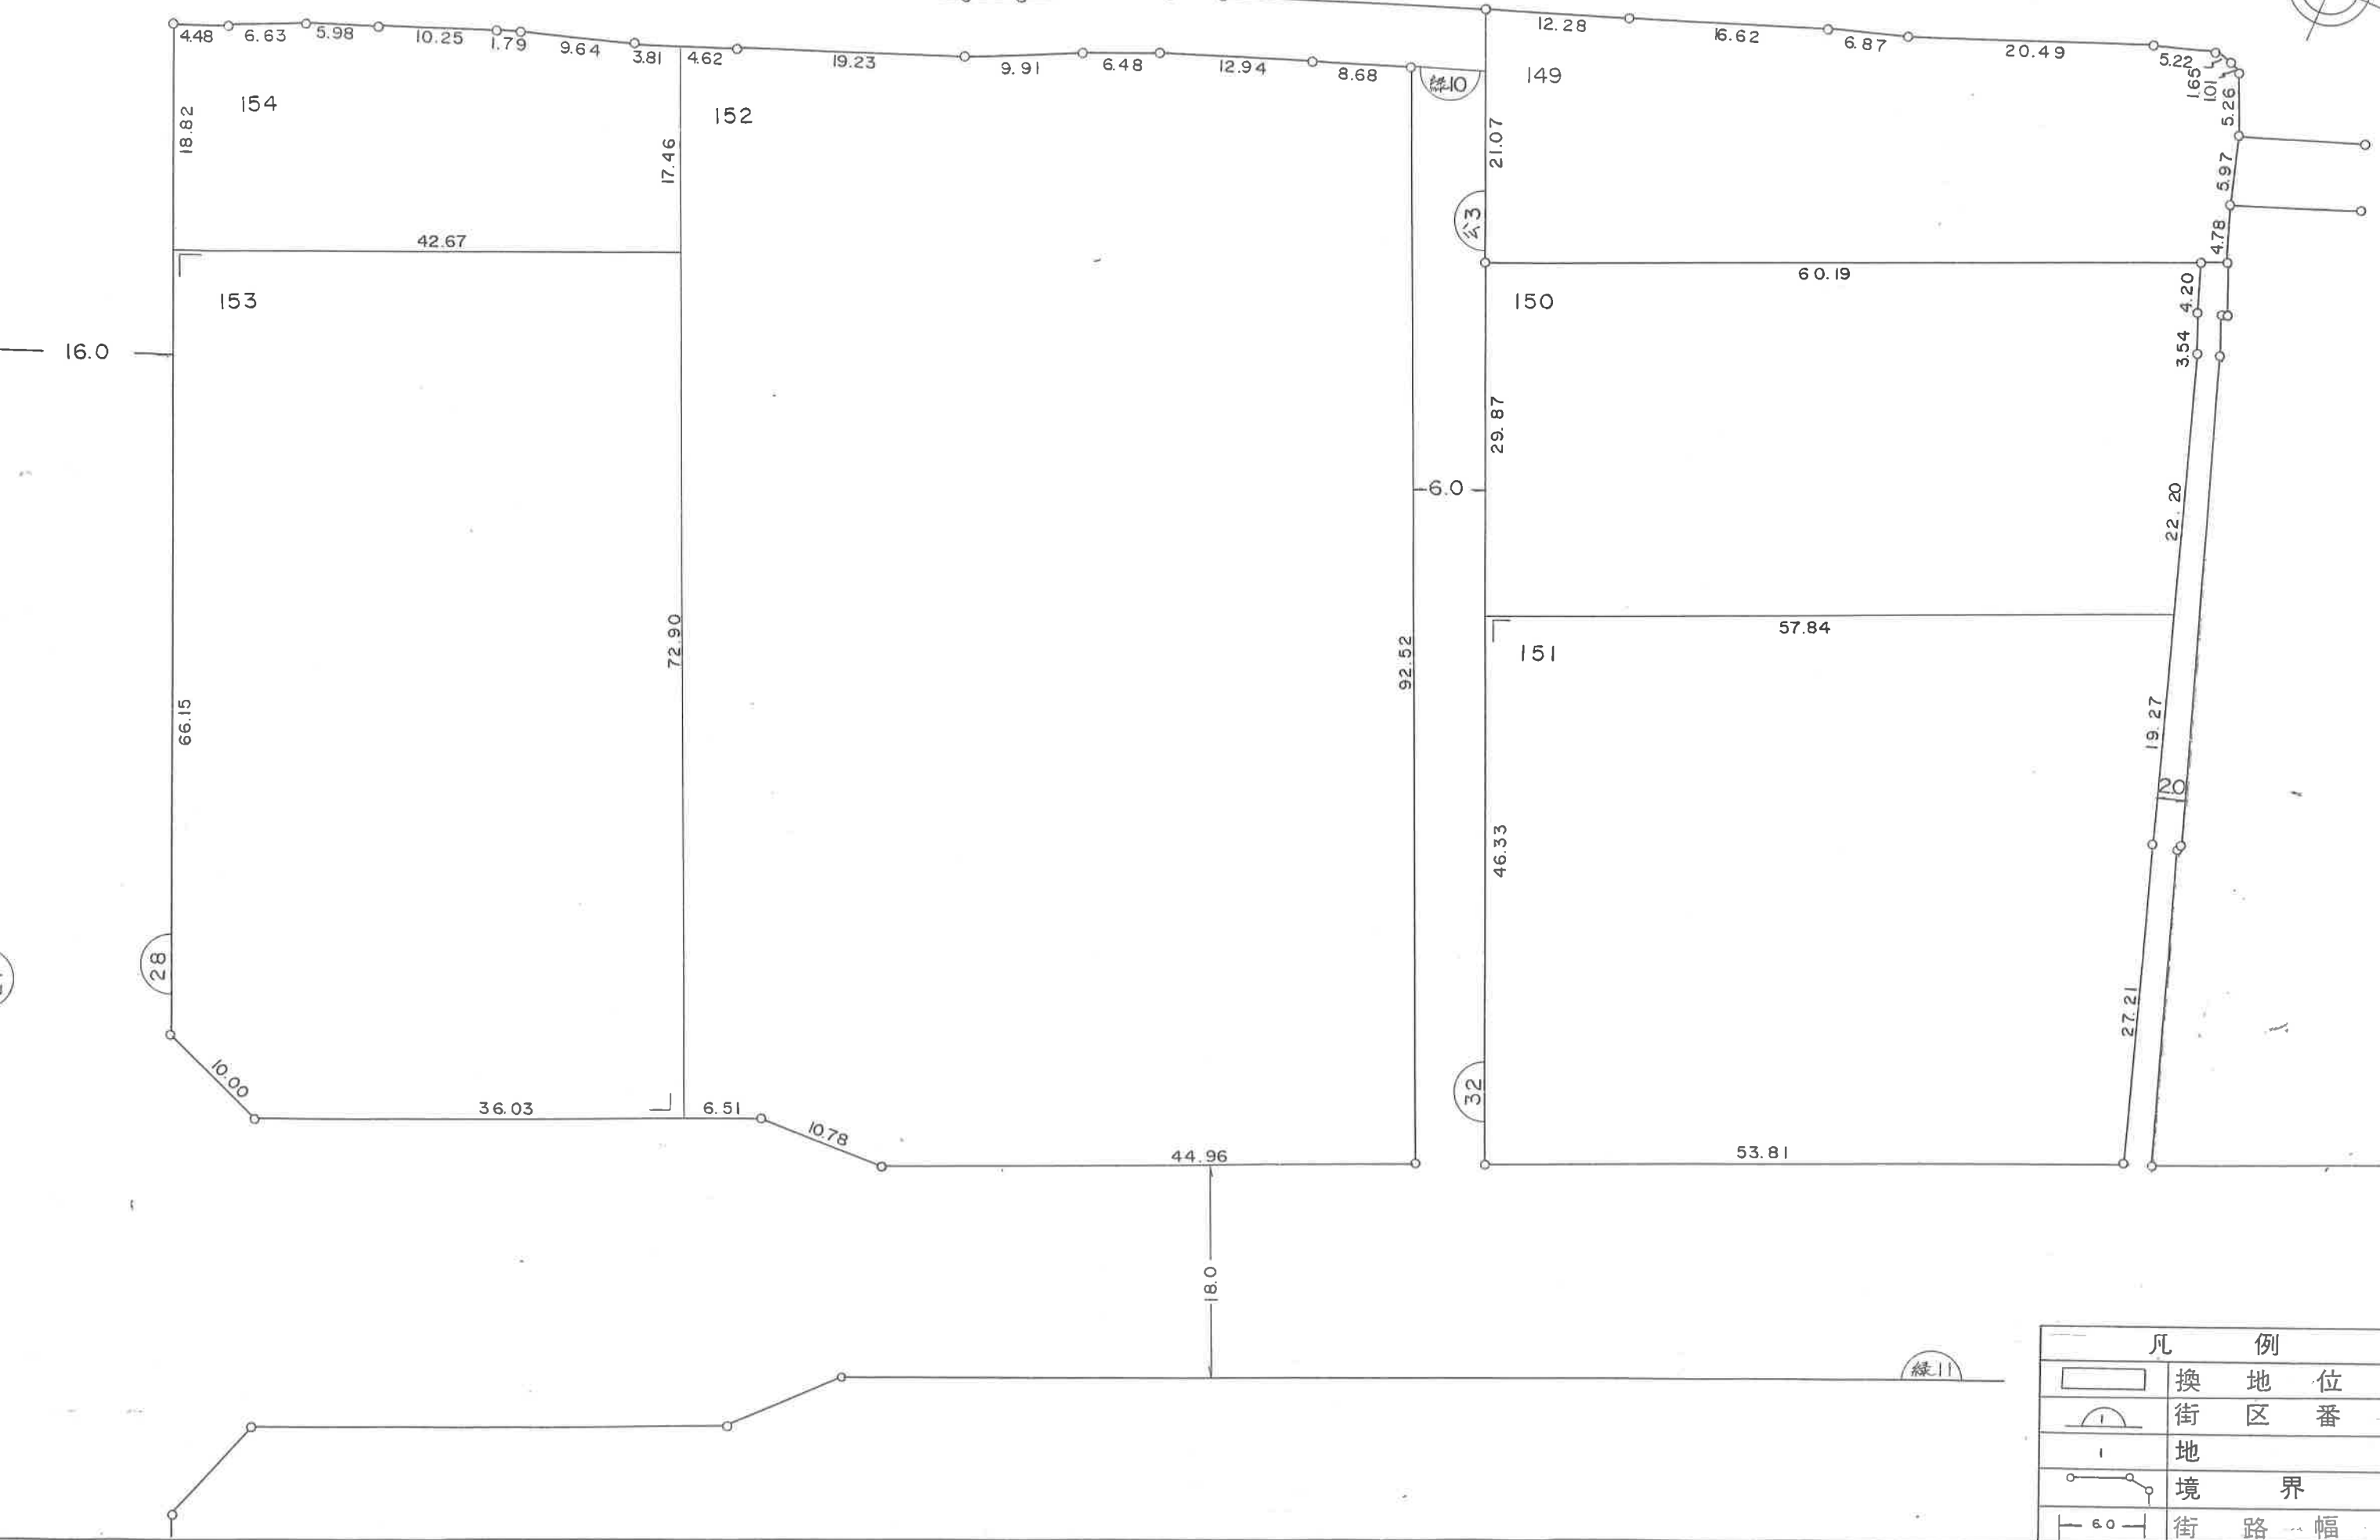
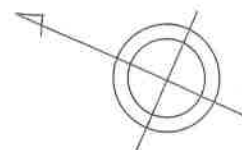


1 : 500

換 地 図

29.31 街 区

瀬戸町明神字下本城

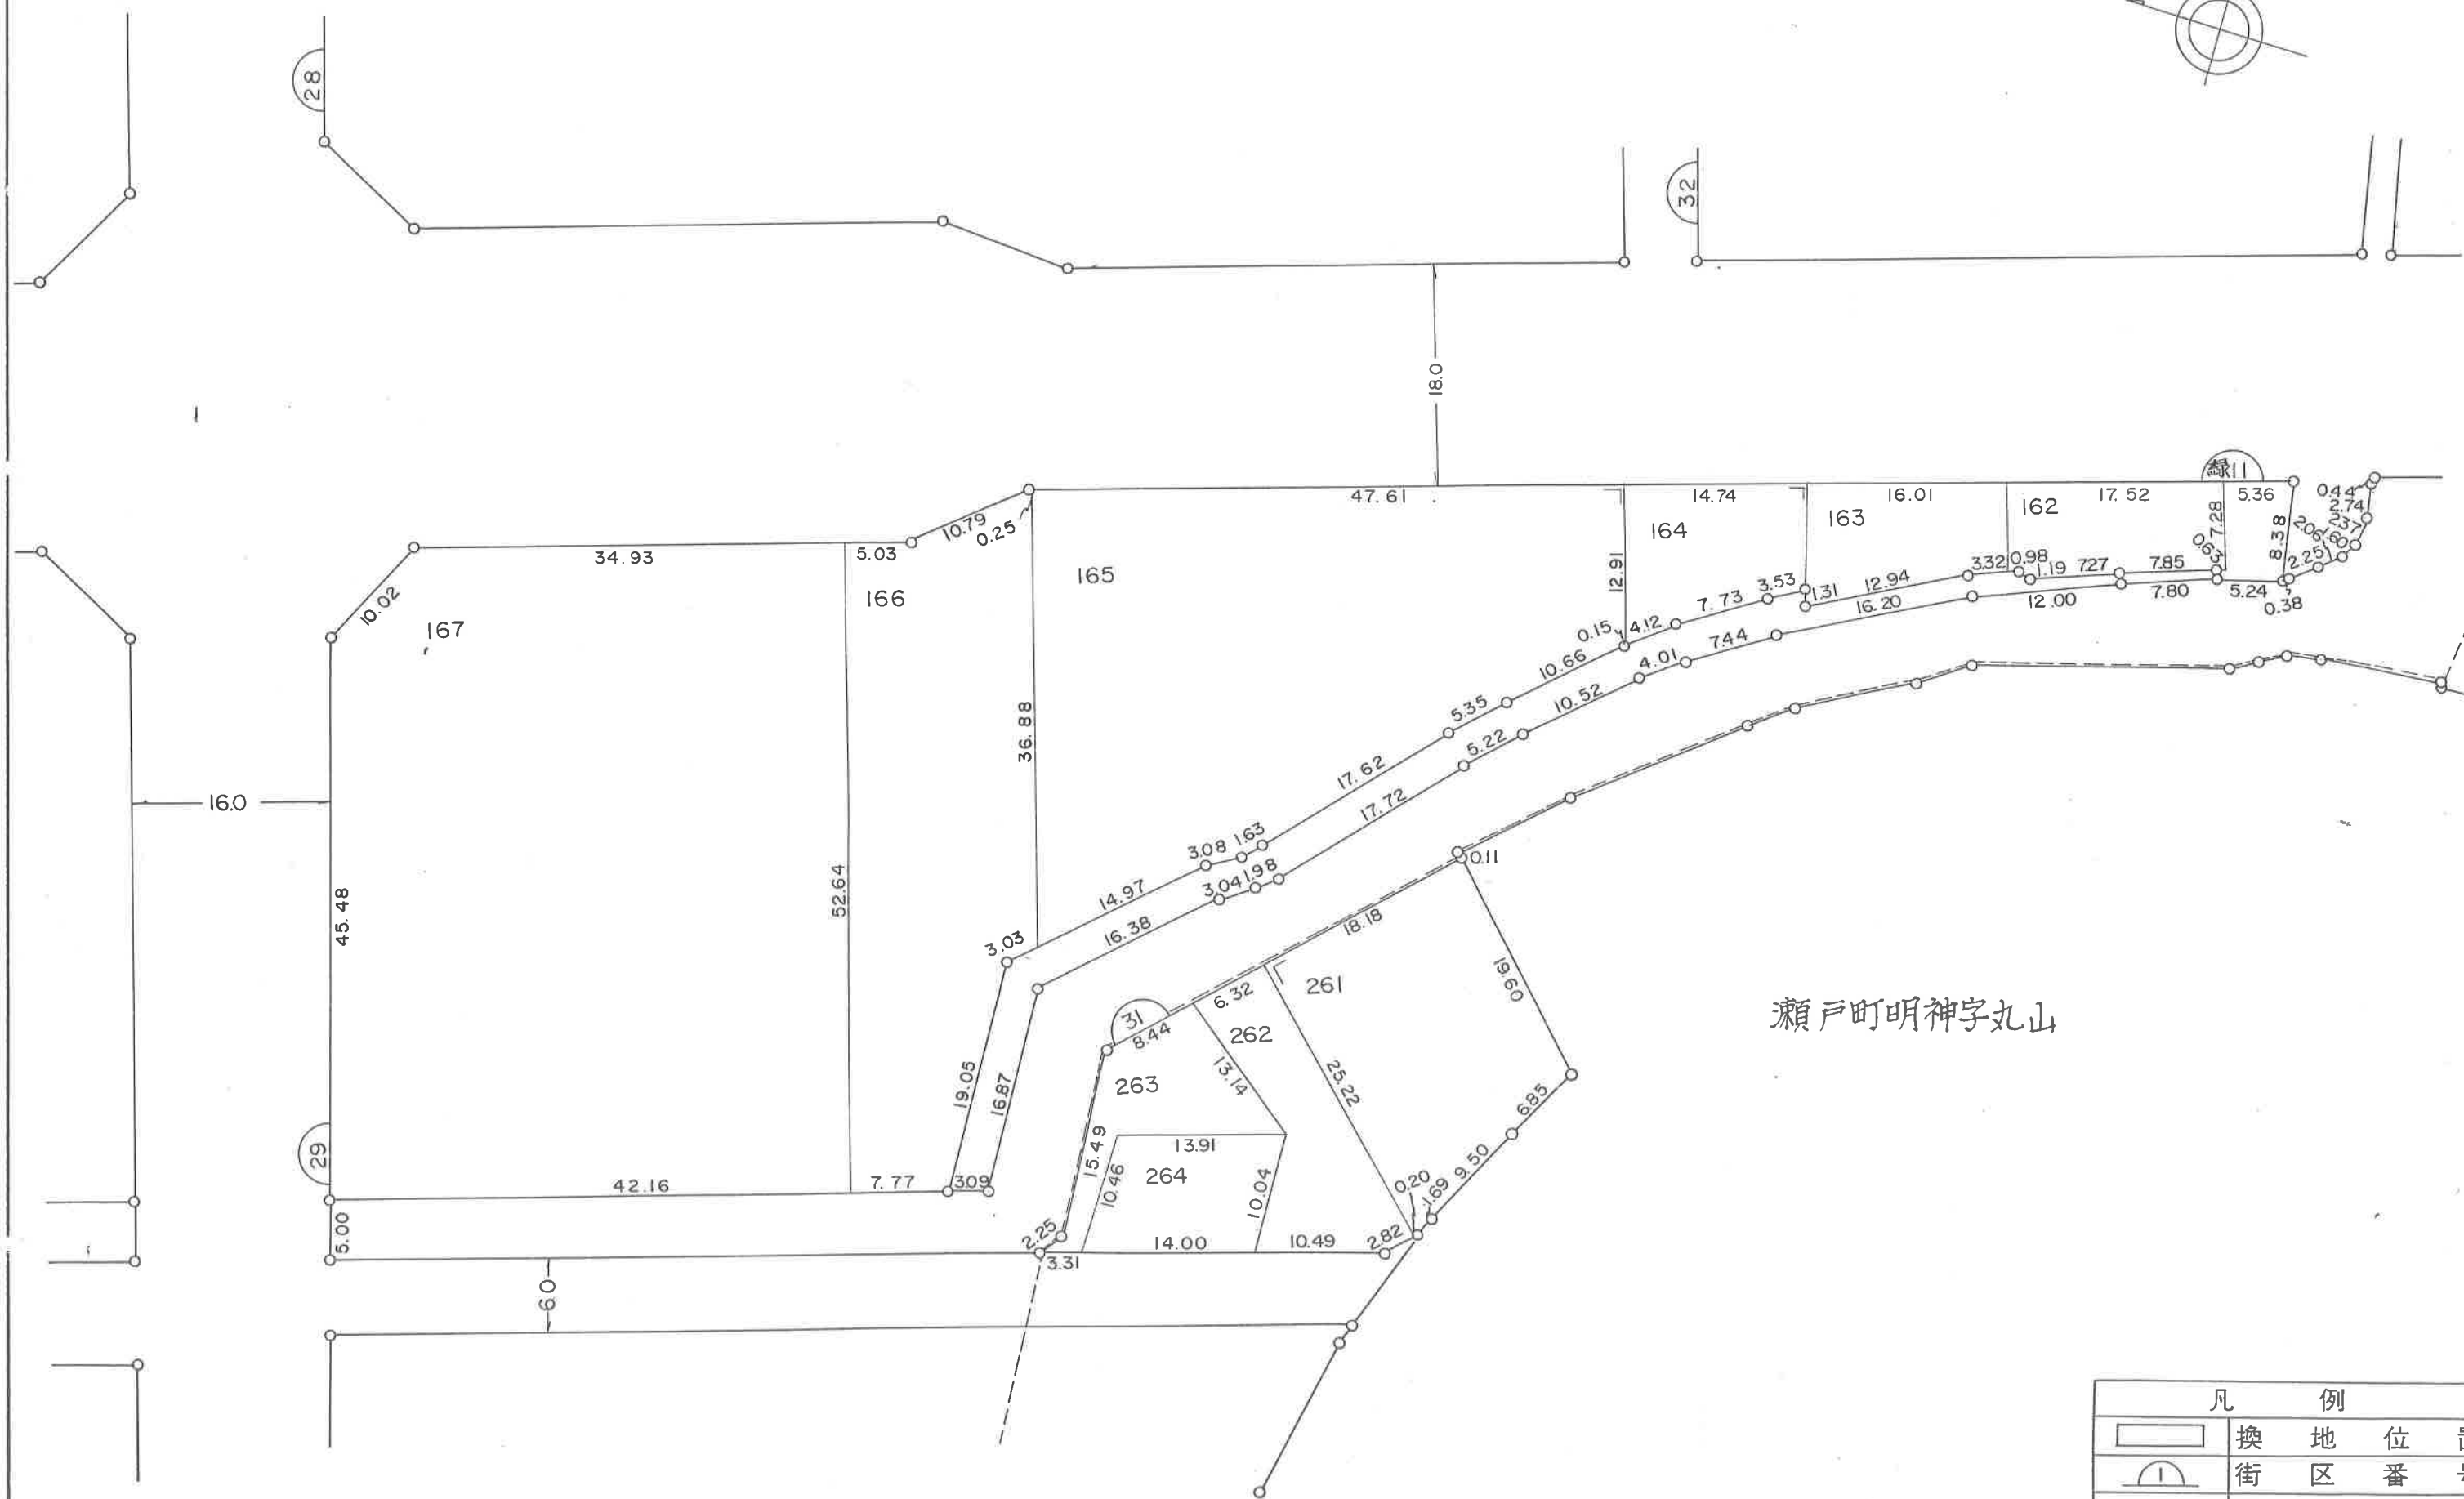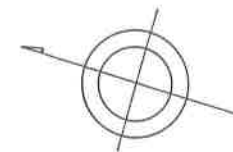

瀬戸町明神字丸山



凡 例			
	換	地	位 置
	街	区	番 号
	地		界 番 線
	境	界	線
	街	路	幅 員

1 : 500

換 地 図

33 街 区

瀬戸町明神字丸山

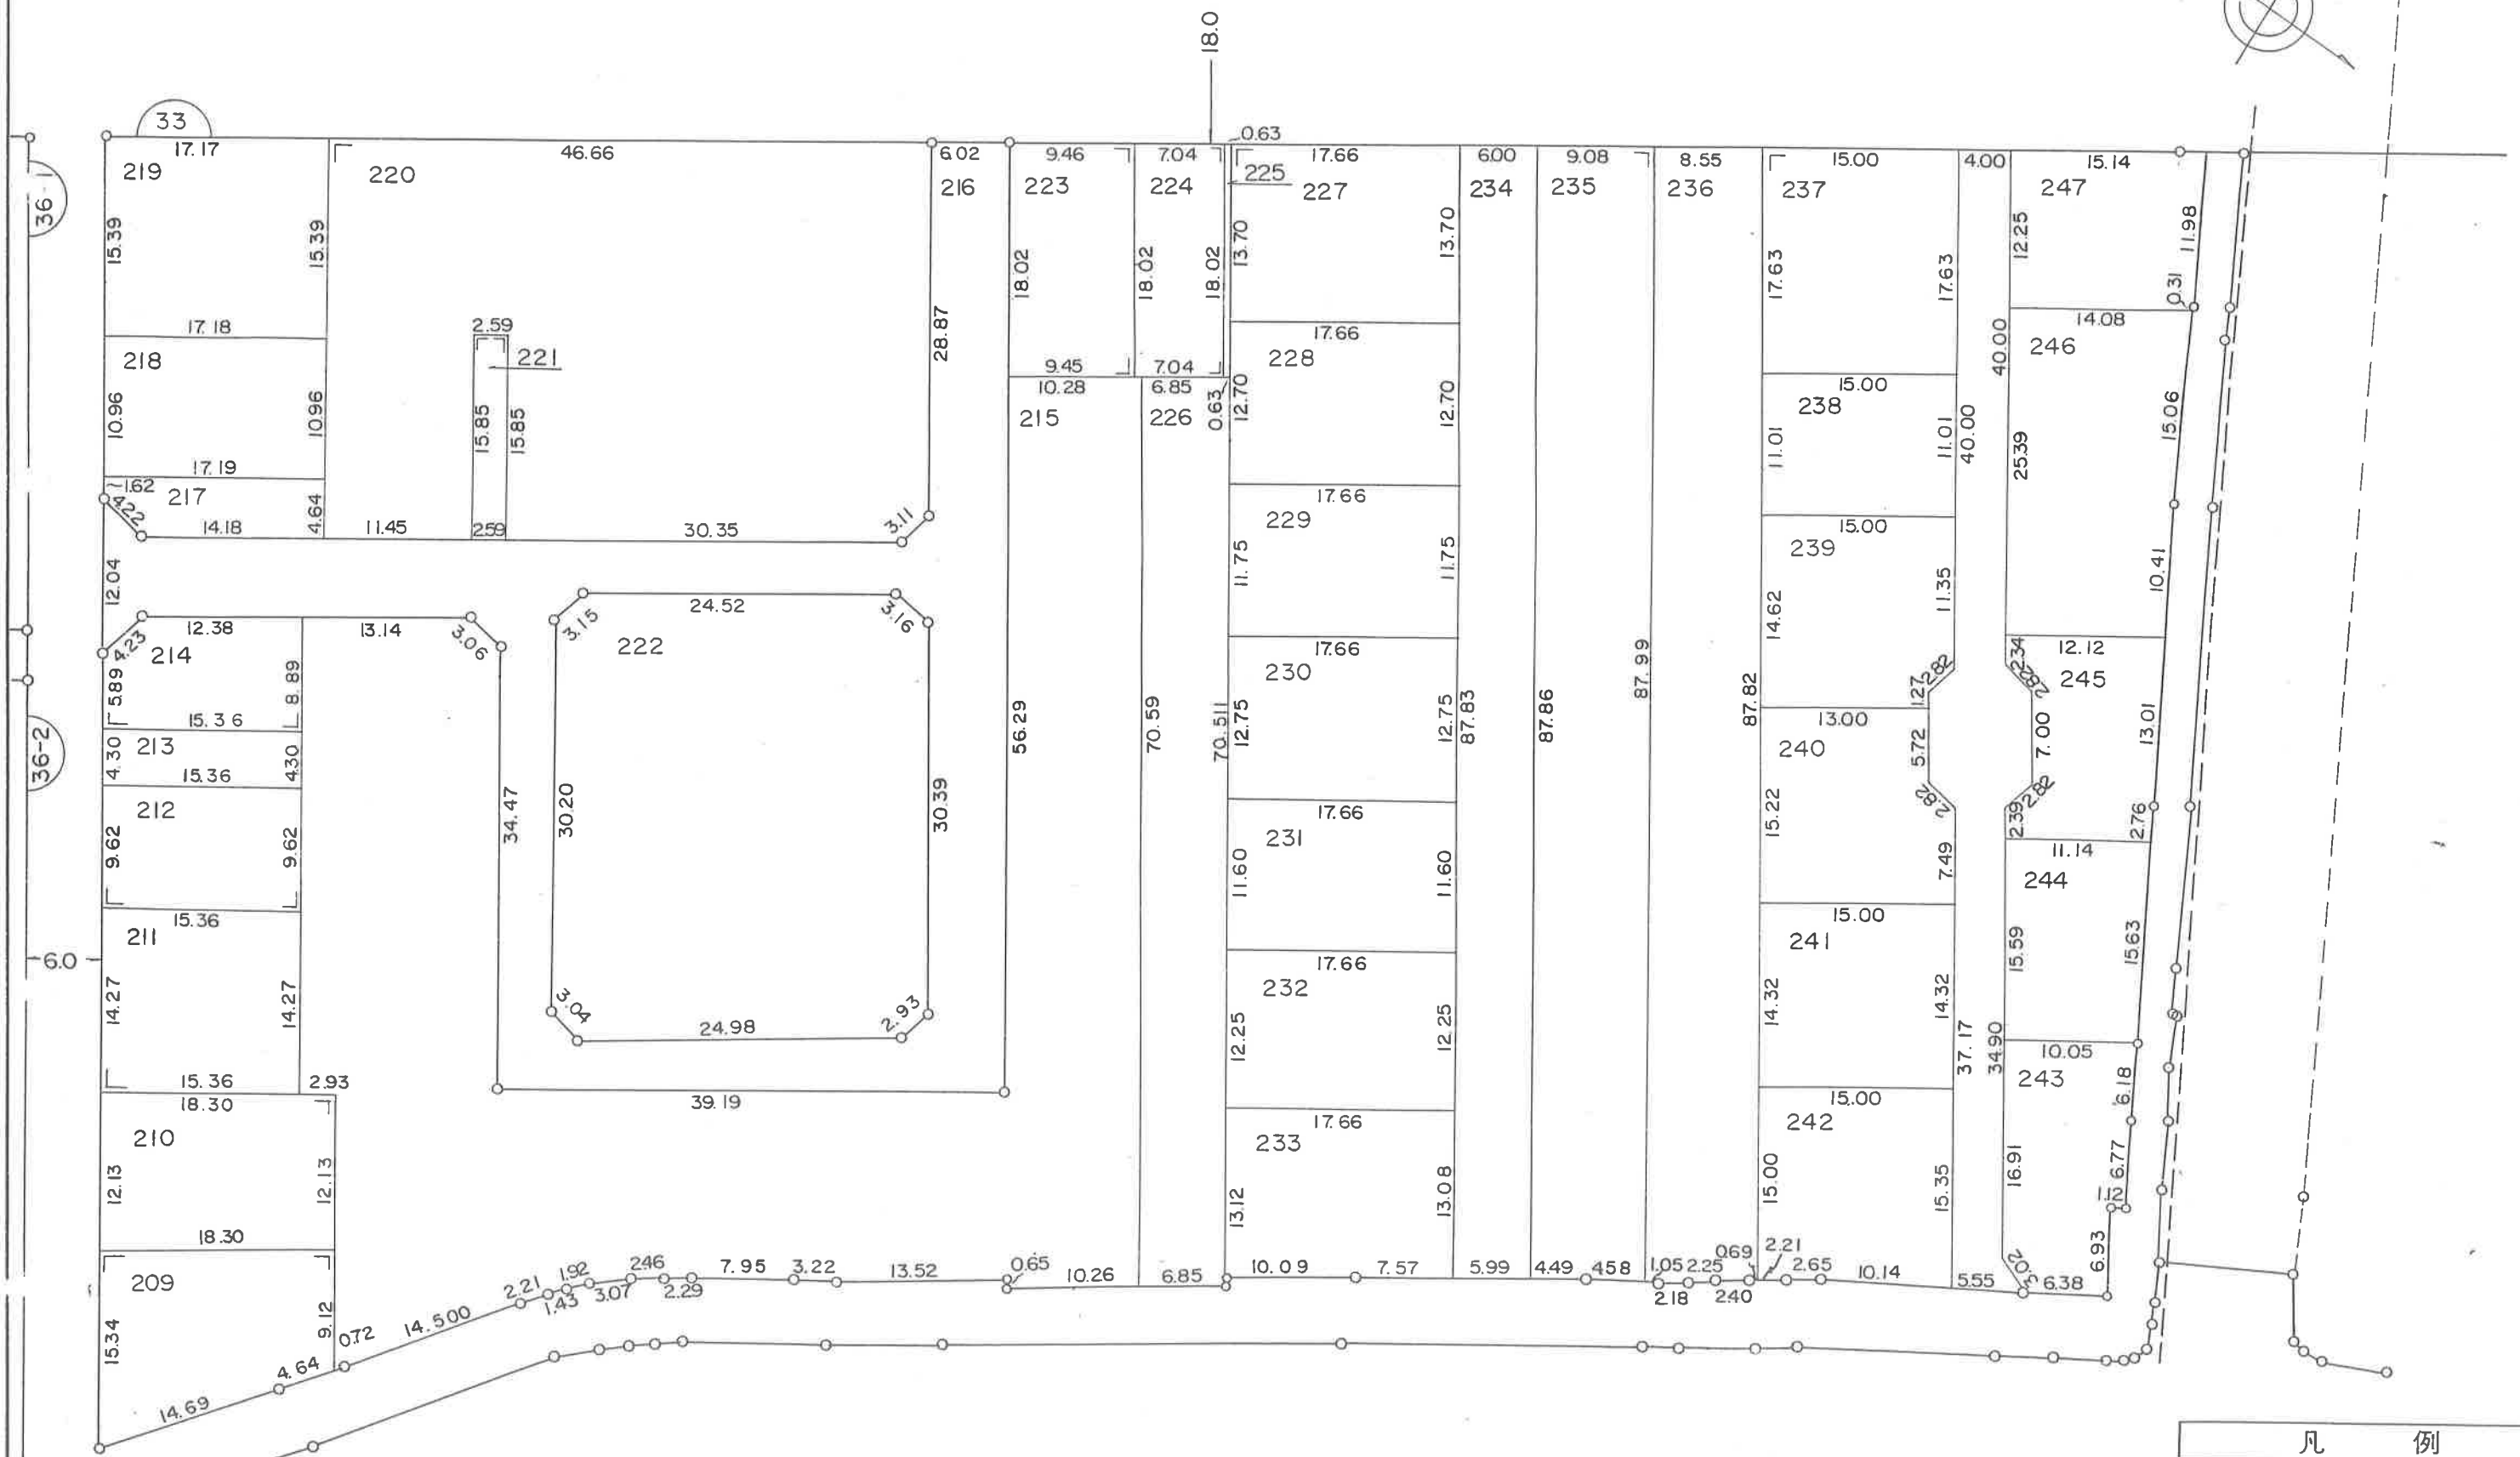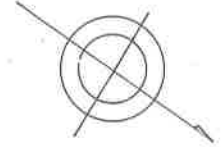


凡 例			
	換 地 位 置		
	街 区 番 号		
	地 番		
	境 界 線		
	街 路 幅 員		

1 : 500

换 地 图 34 街 区

瀬戸町明神字丸山

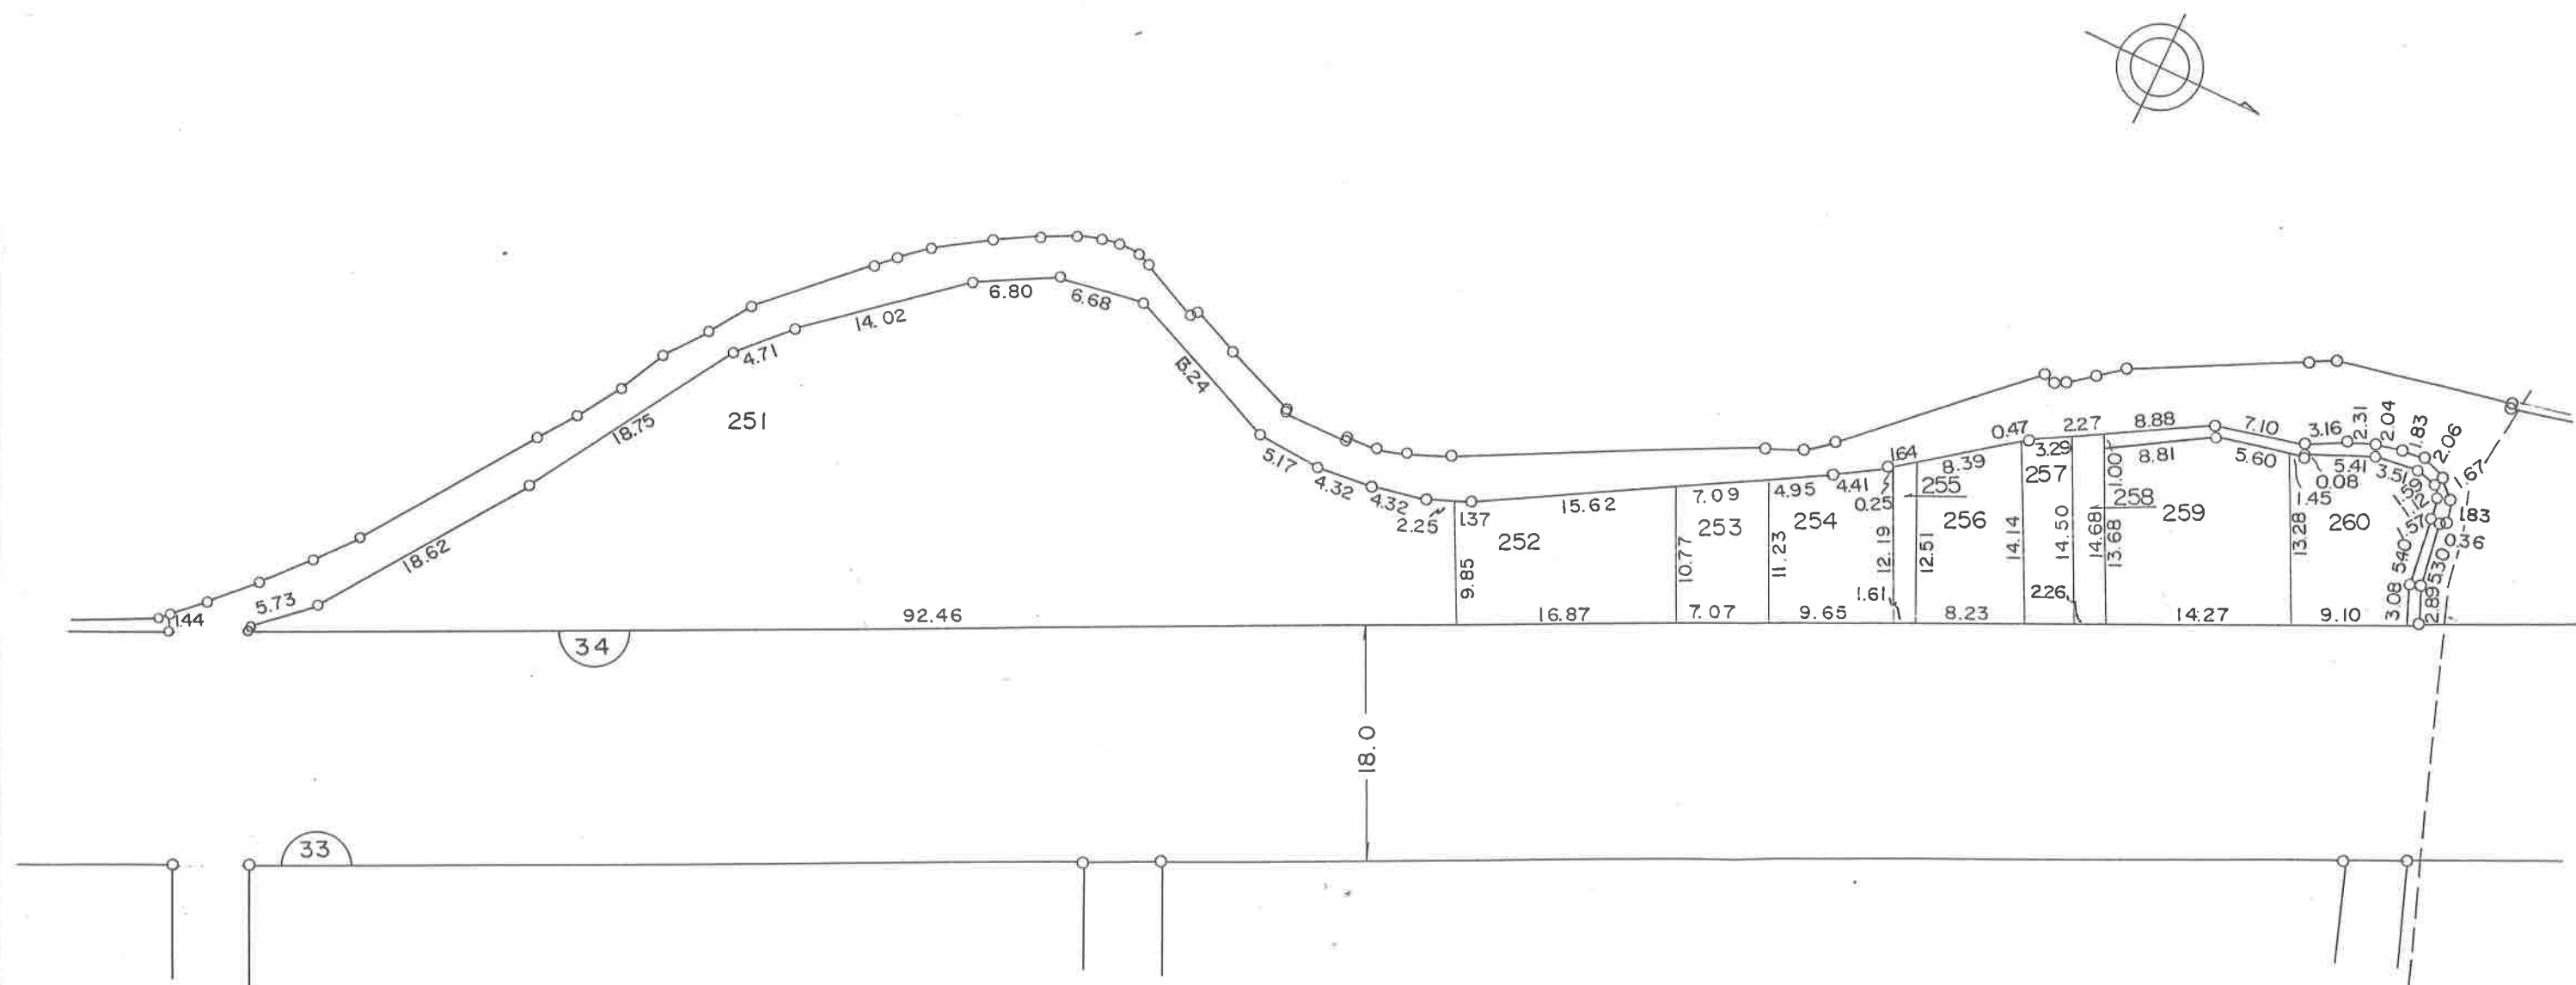


凡	例
	換 地 位 置
	街 區 番 号
	地 番 号
	境 界 線
	街 路 幅 員

1 : 500

換 地 図 36.37.38 街 区

瀬戸町明神字丸


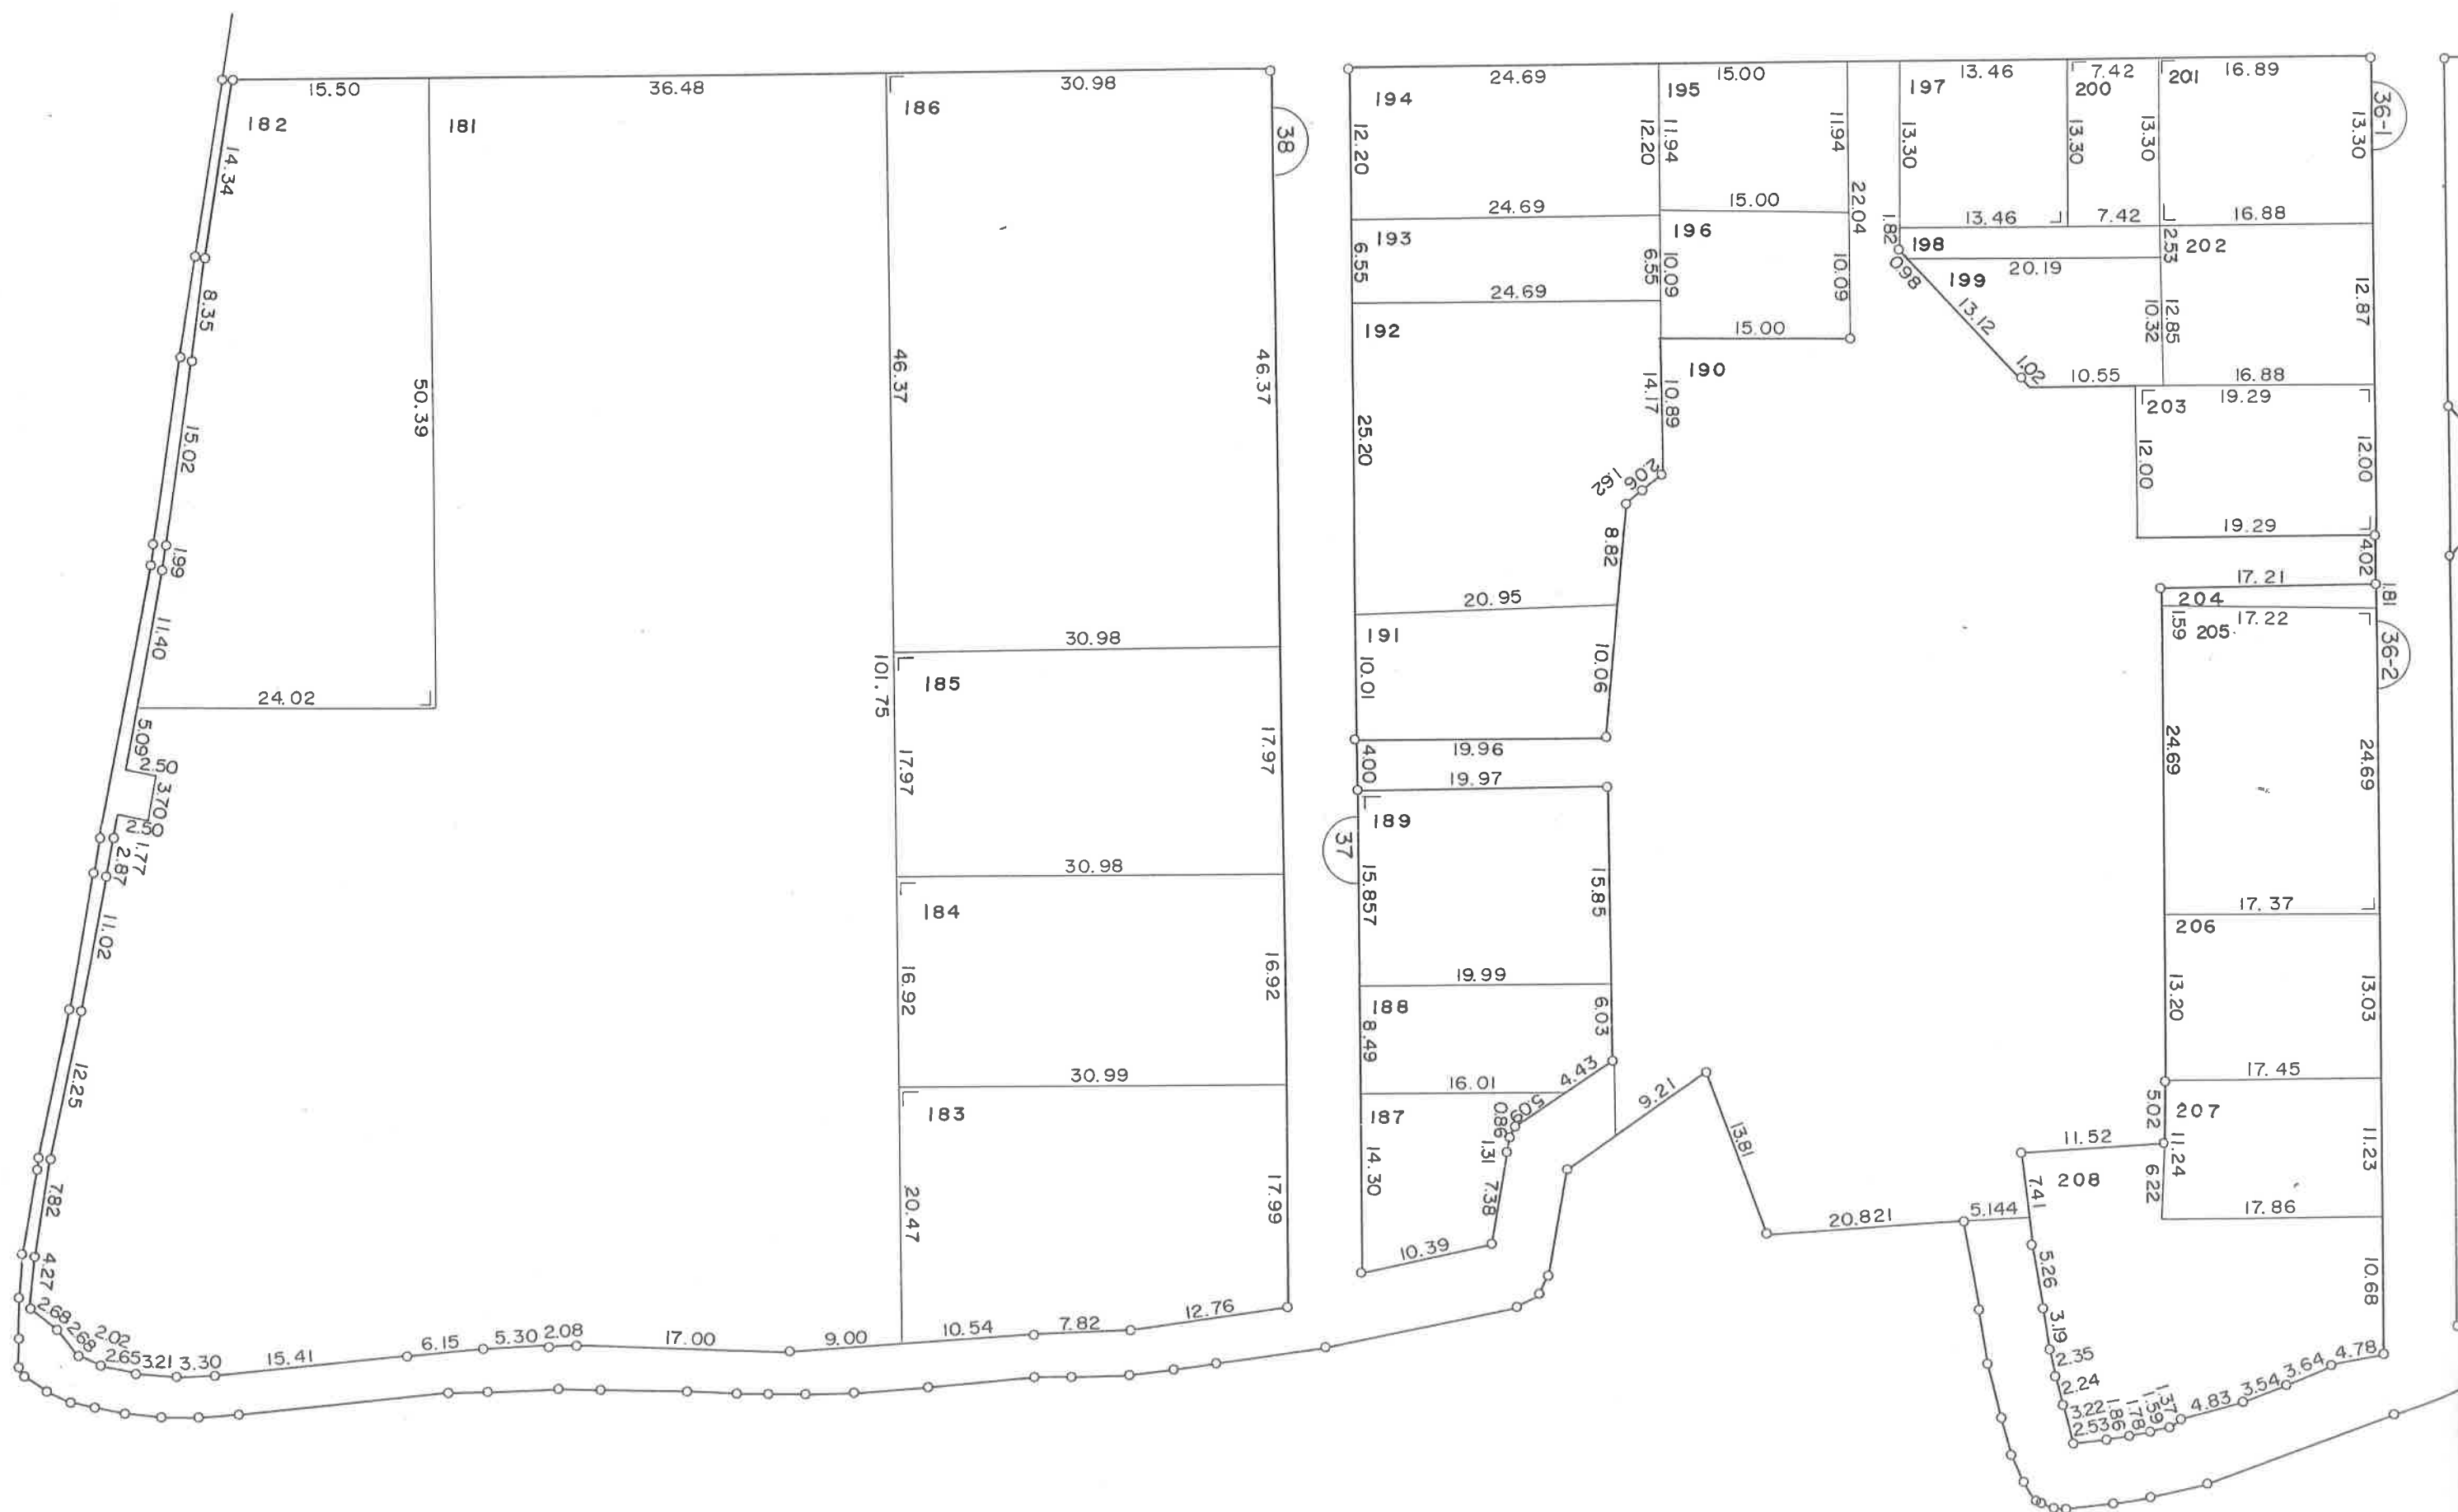


1 : 500

換 地 図

39.40 街 区

瀬戸町大字明神字丸山

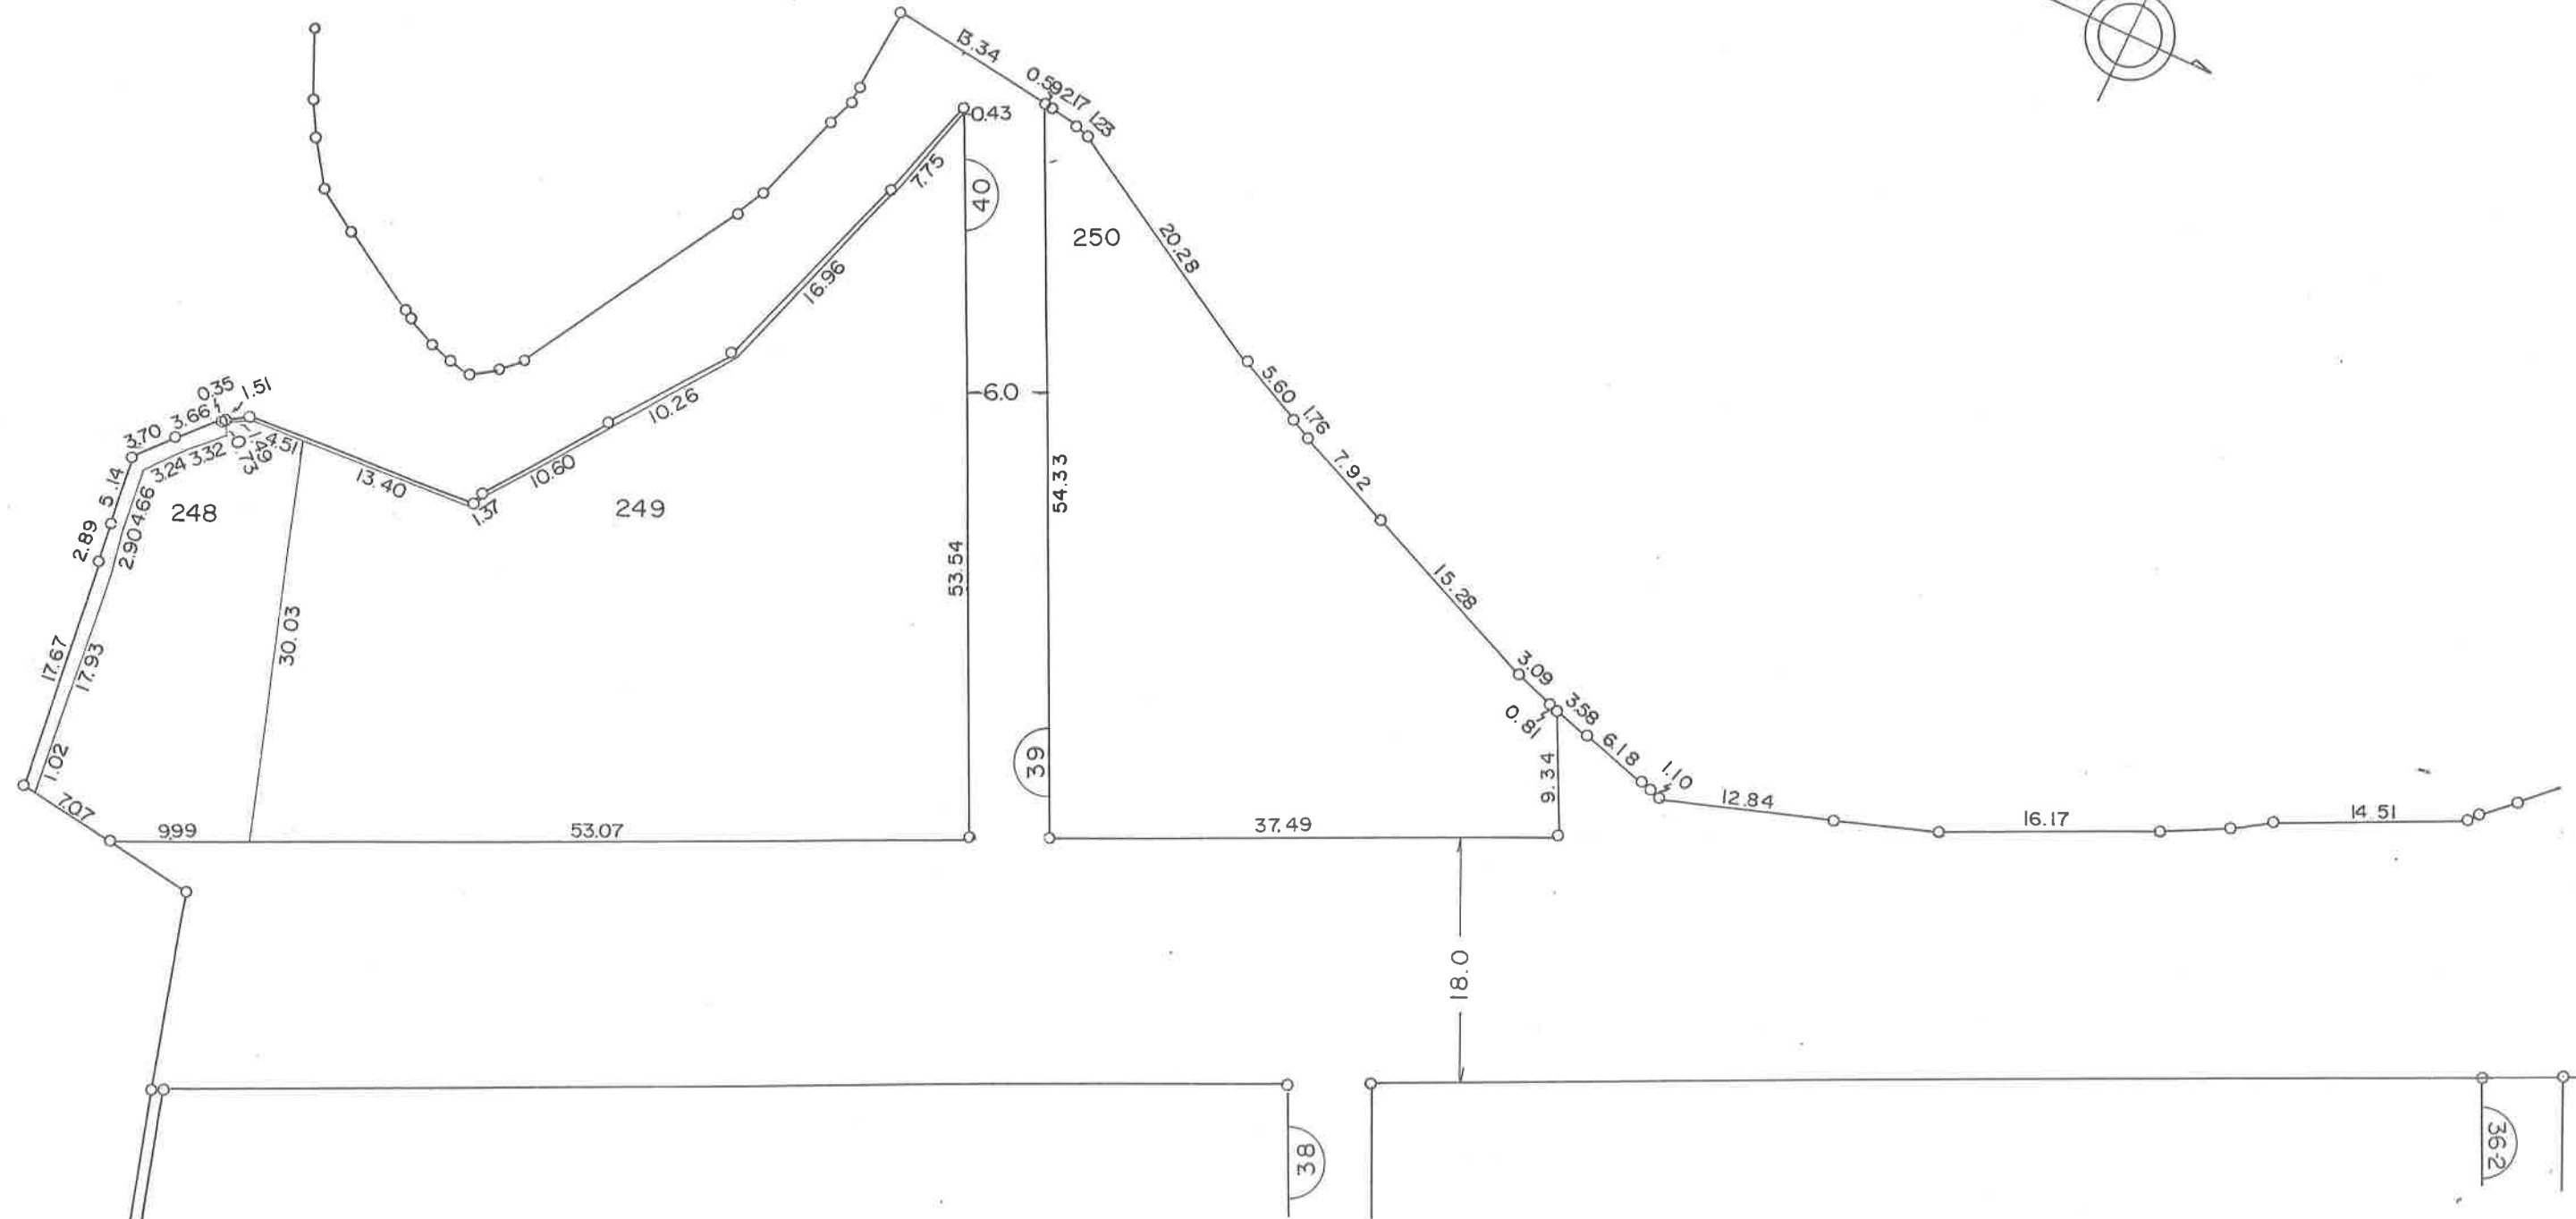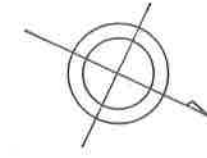



凡 例			
	換	地	位 置
	街	区	番 号
	地		番
	境	界	線
	街	路	幅 員

1 : 500

換 地 図

43 街 区

瀬戸町明神字越浦

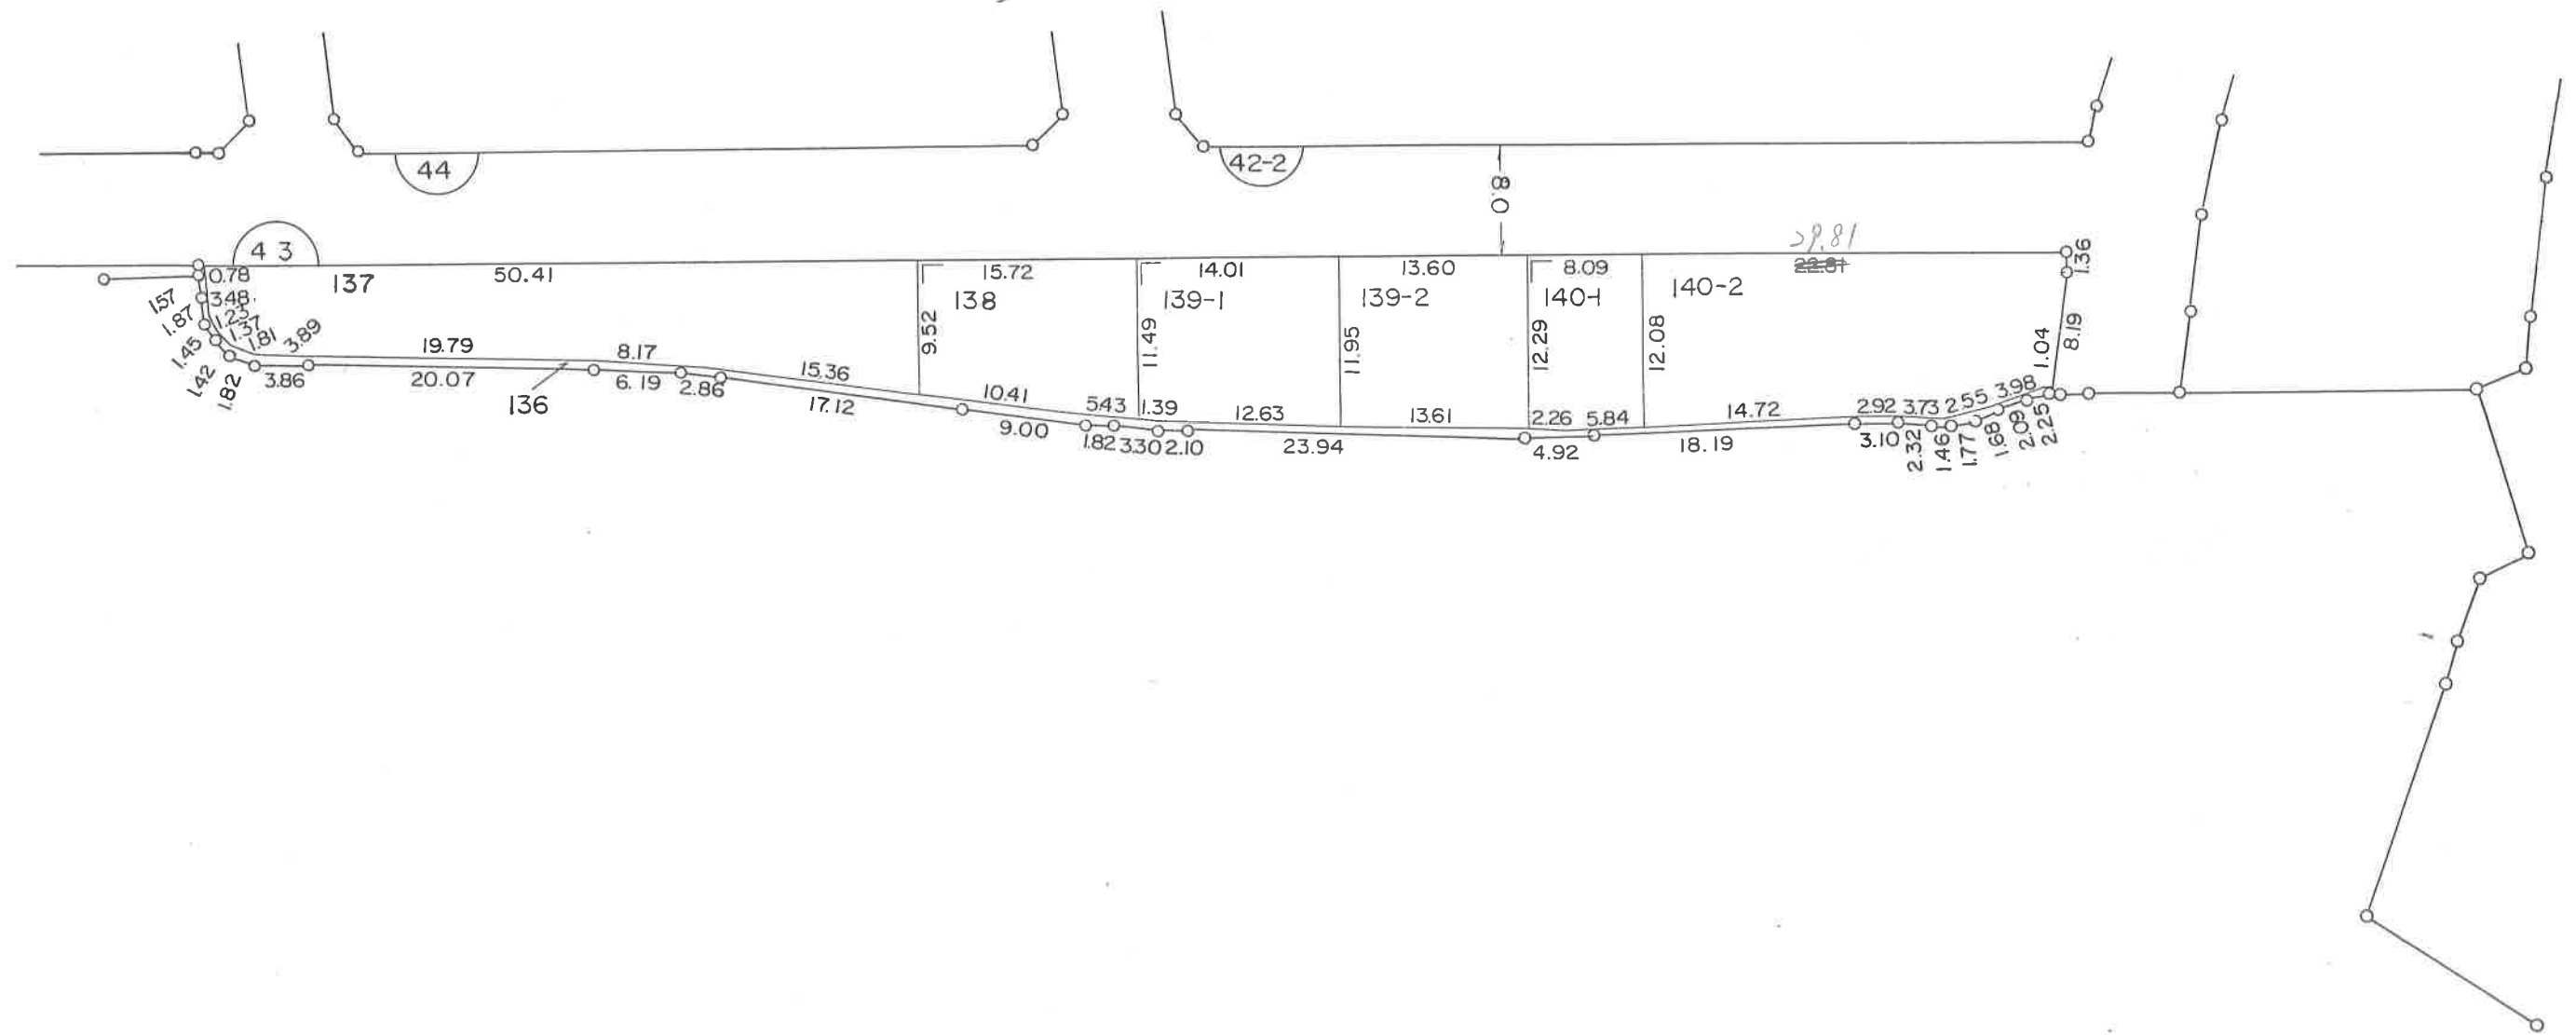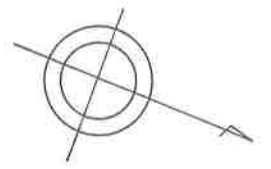


凡 例			
	換	地	位 置
	街	区	番 号
	地		番
	境	界	線
	街	路	幅 員

1 : 500

換地図 41.42.44街区

瀬戸町明神宇越浦

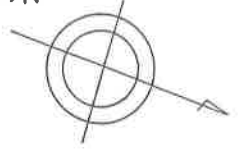

凡 例			
	換	地	位
	街	区	番
	地		番
	境	界	線
	街	路	幅
6.0			員

1 : 500

换 地 图 45.46 街 区

瀬戸町 明神字越浦




凡	例
	換 地 位 置
	街 區 番 號
1	地 番
	境 界 線
	街 路 幅 員

1 : 500

換 地 図

47.48 街 区

瀬戸町明神字越浦

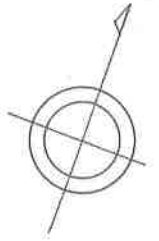



凡 例	
	換 地 位 置
	街 区 番 号
	地 番
	境 界 線
	街 路 幅 員

1 : 500

換 地 図

49 街 区

瀬戸町明神字鳴谷

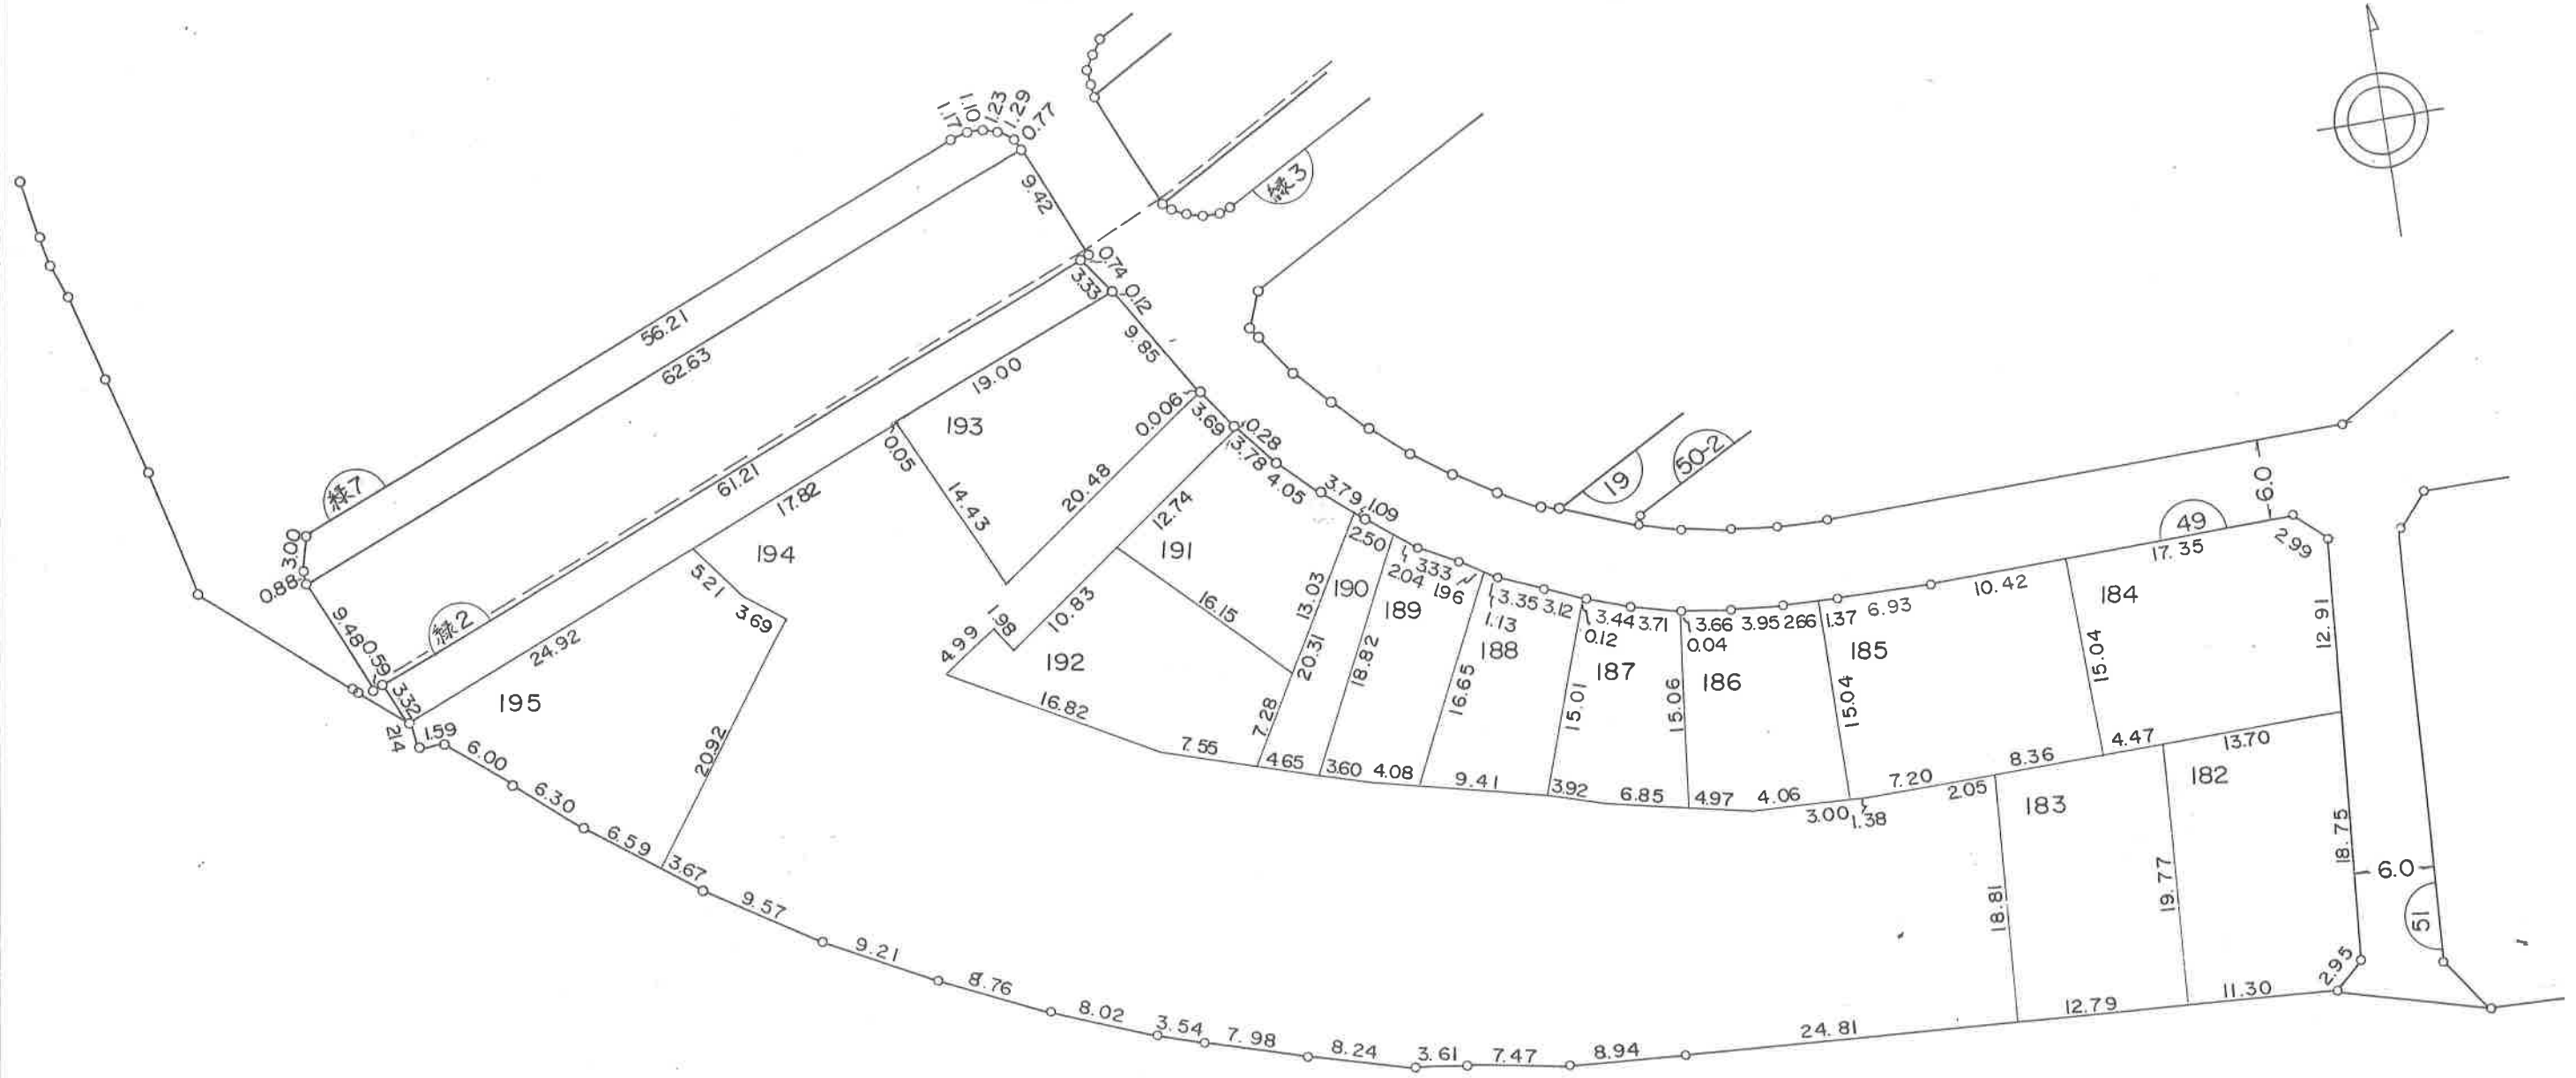
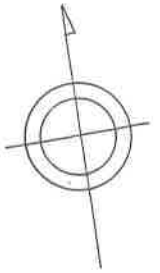


凡 例	
	換 地 位 置
	街 区 番 号
	地 界 番 線
	境 界 線
	街 路 幅 員

1 : 500

換 地 図 50.51.52 街 区

瀬戸町明神字鳴谷

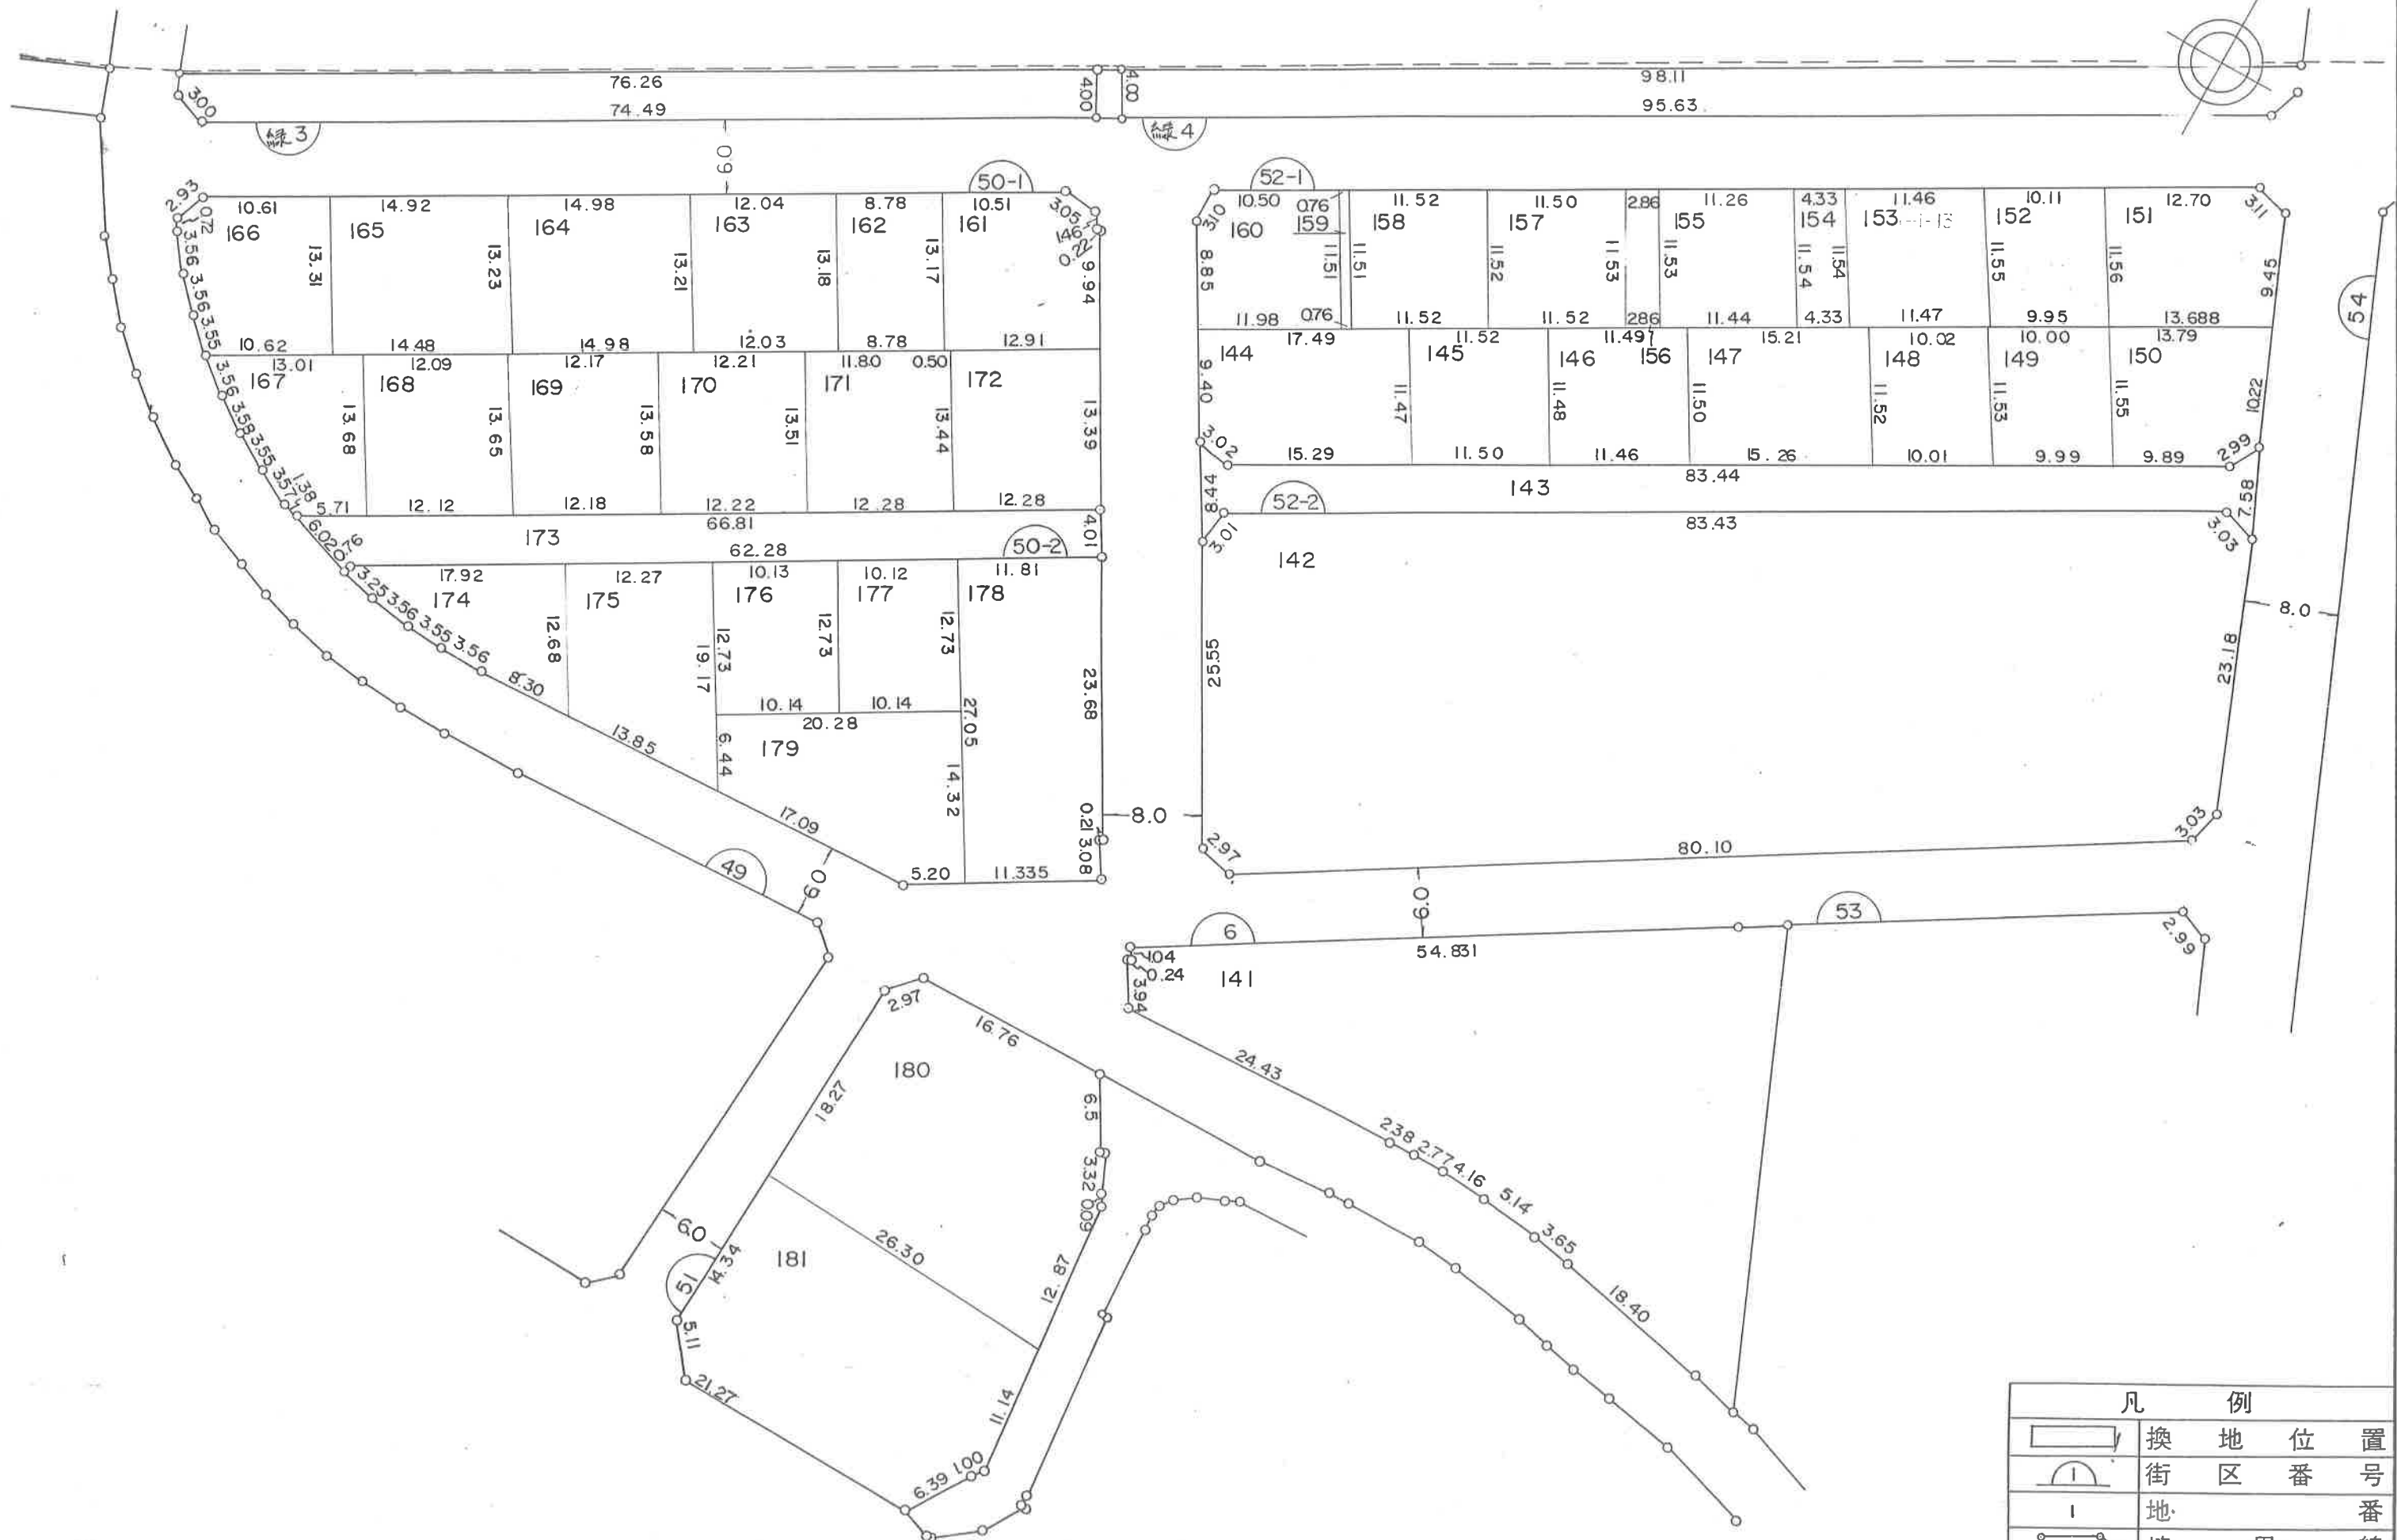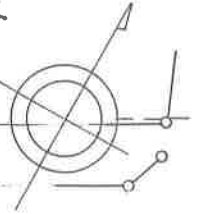


凡 例	
	換 地 位 置
	街 区 番 号
	地 界 番 号
	境 界 線
	街 路 幅 員

1 : 500

換地 図 53.54.56 街 区

瀬戸町明神字鳴谷

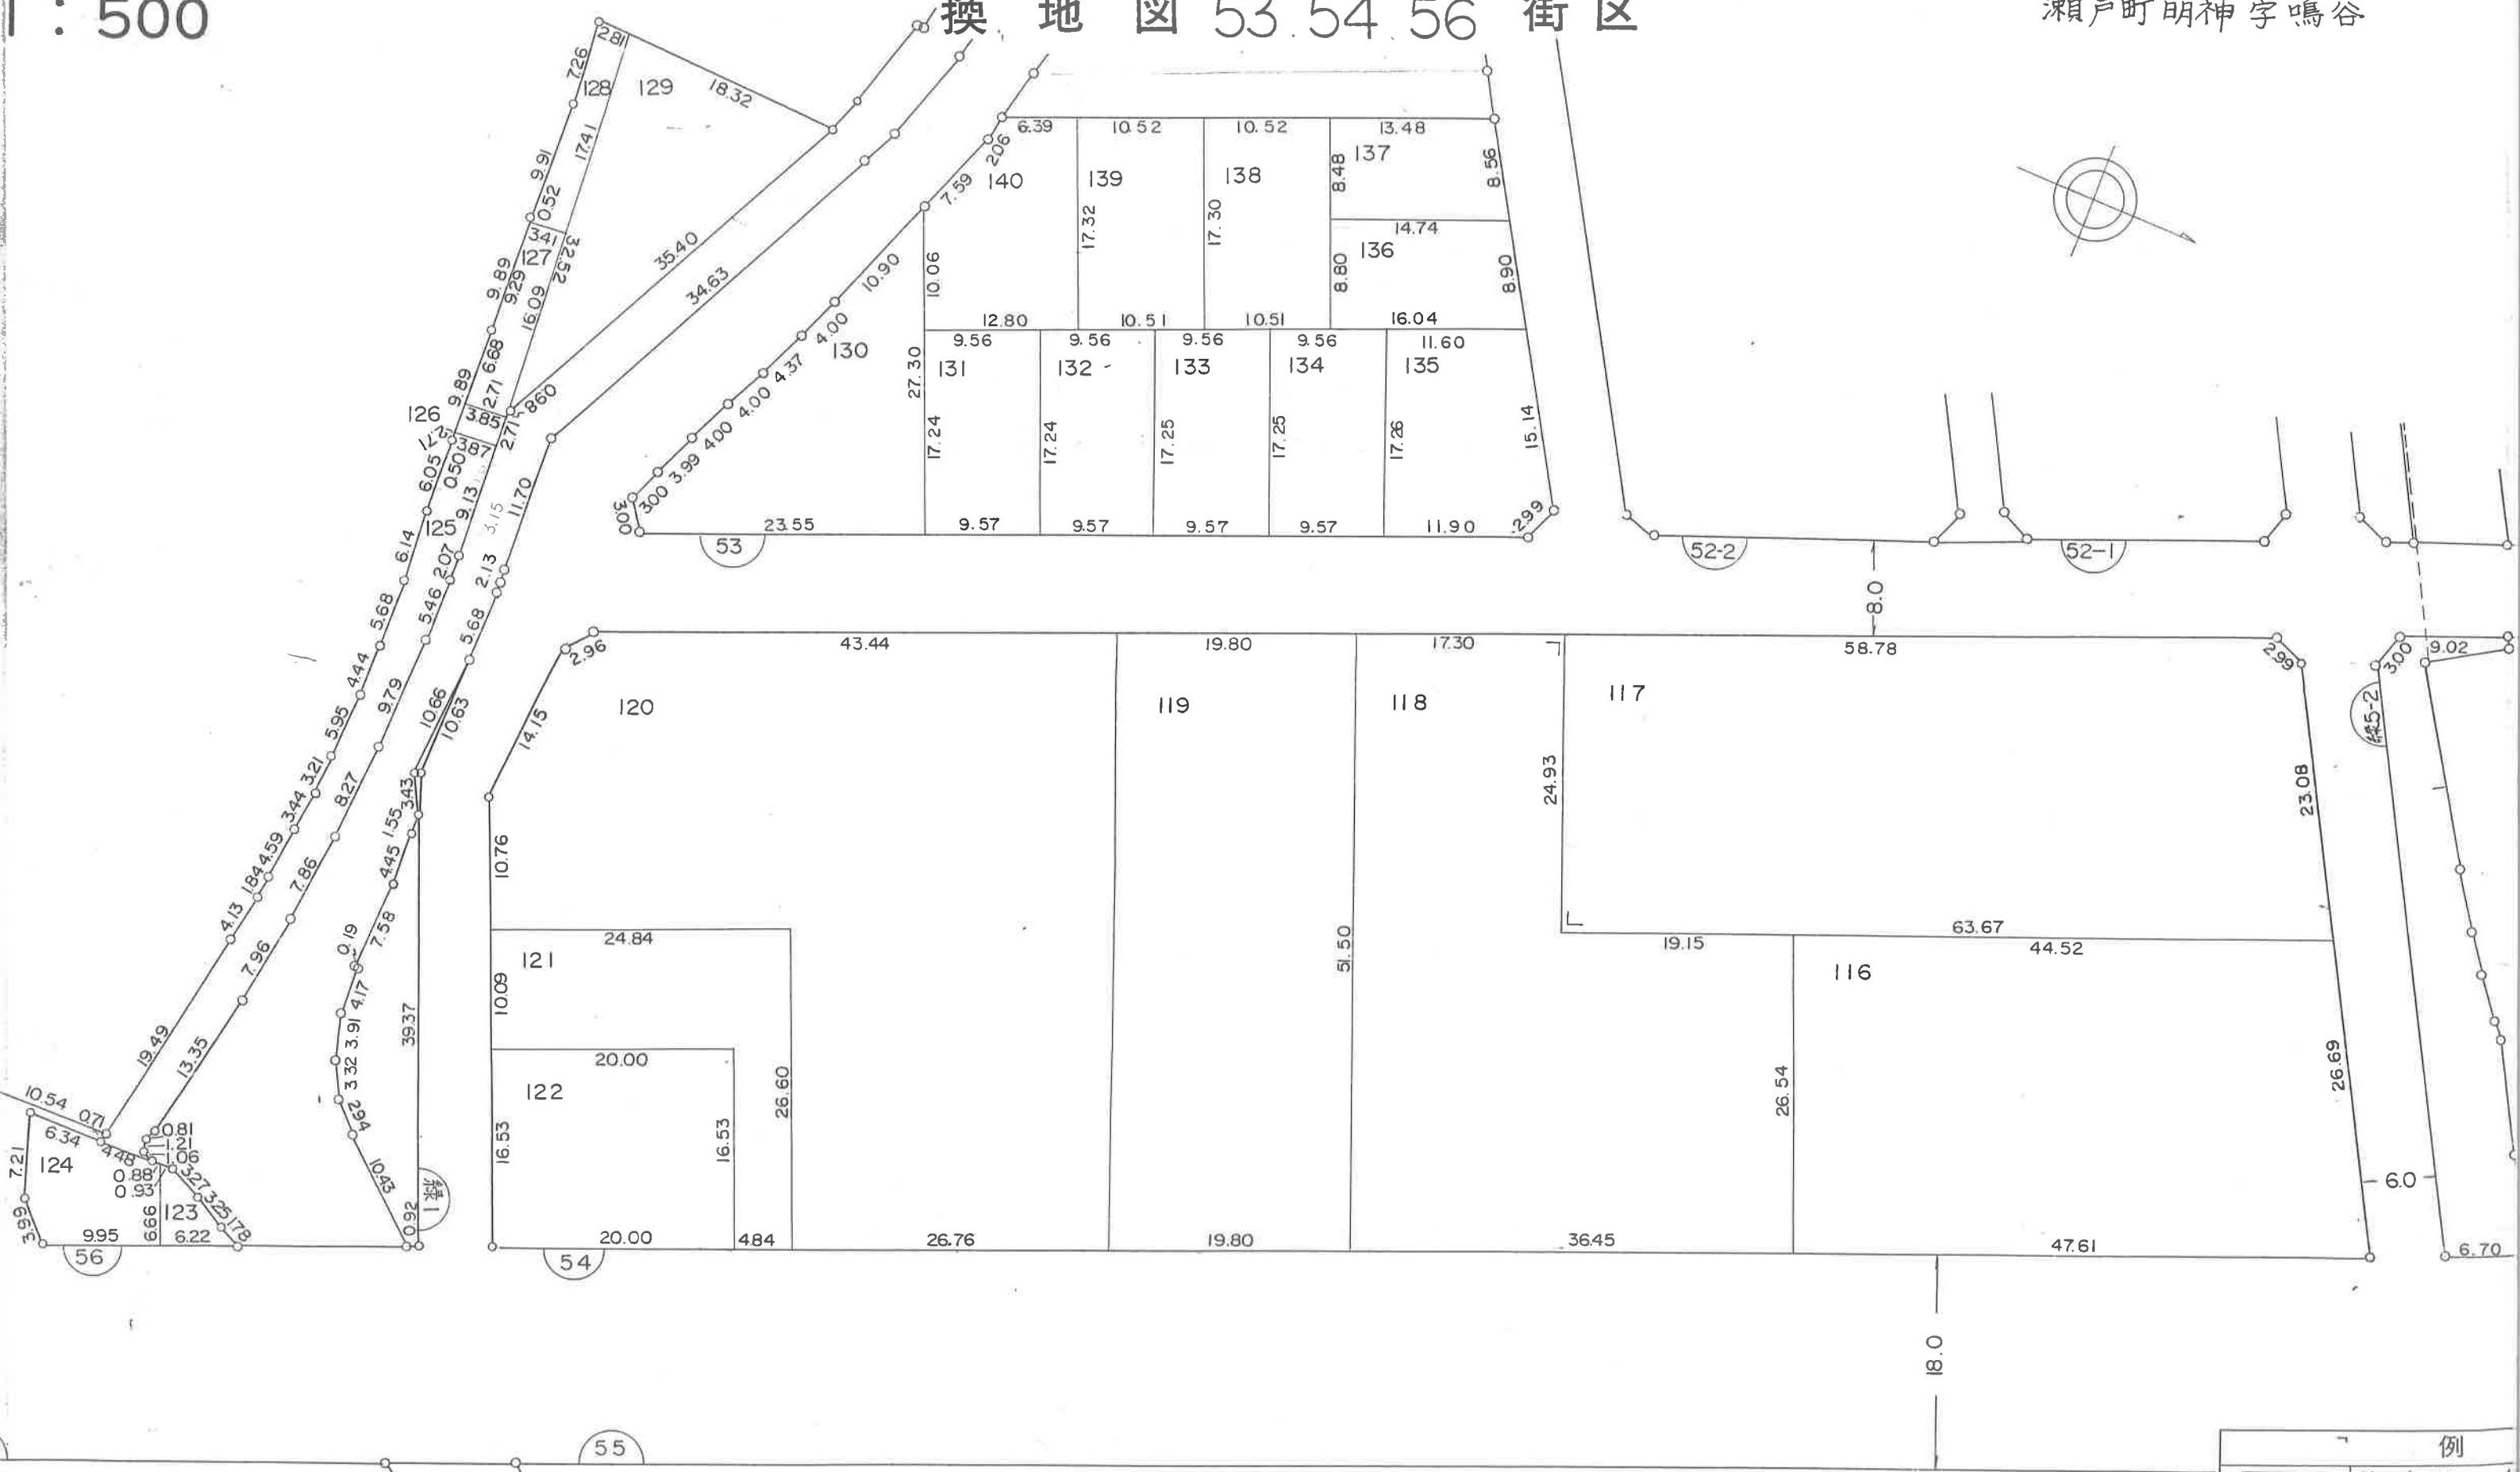



例	
	換 地 区
	街 区
	地 境
	街 路 中

1 : 500


換 地 図

55 街 区

瀬戸町明神字鳴谷

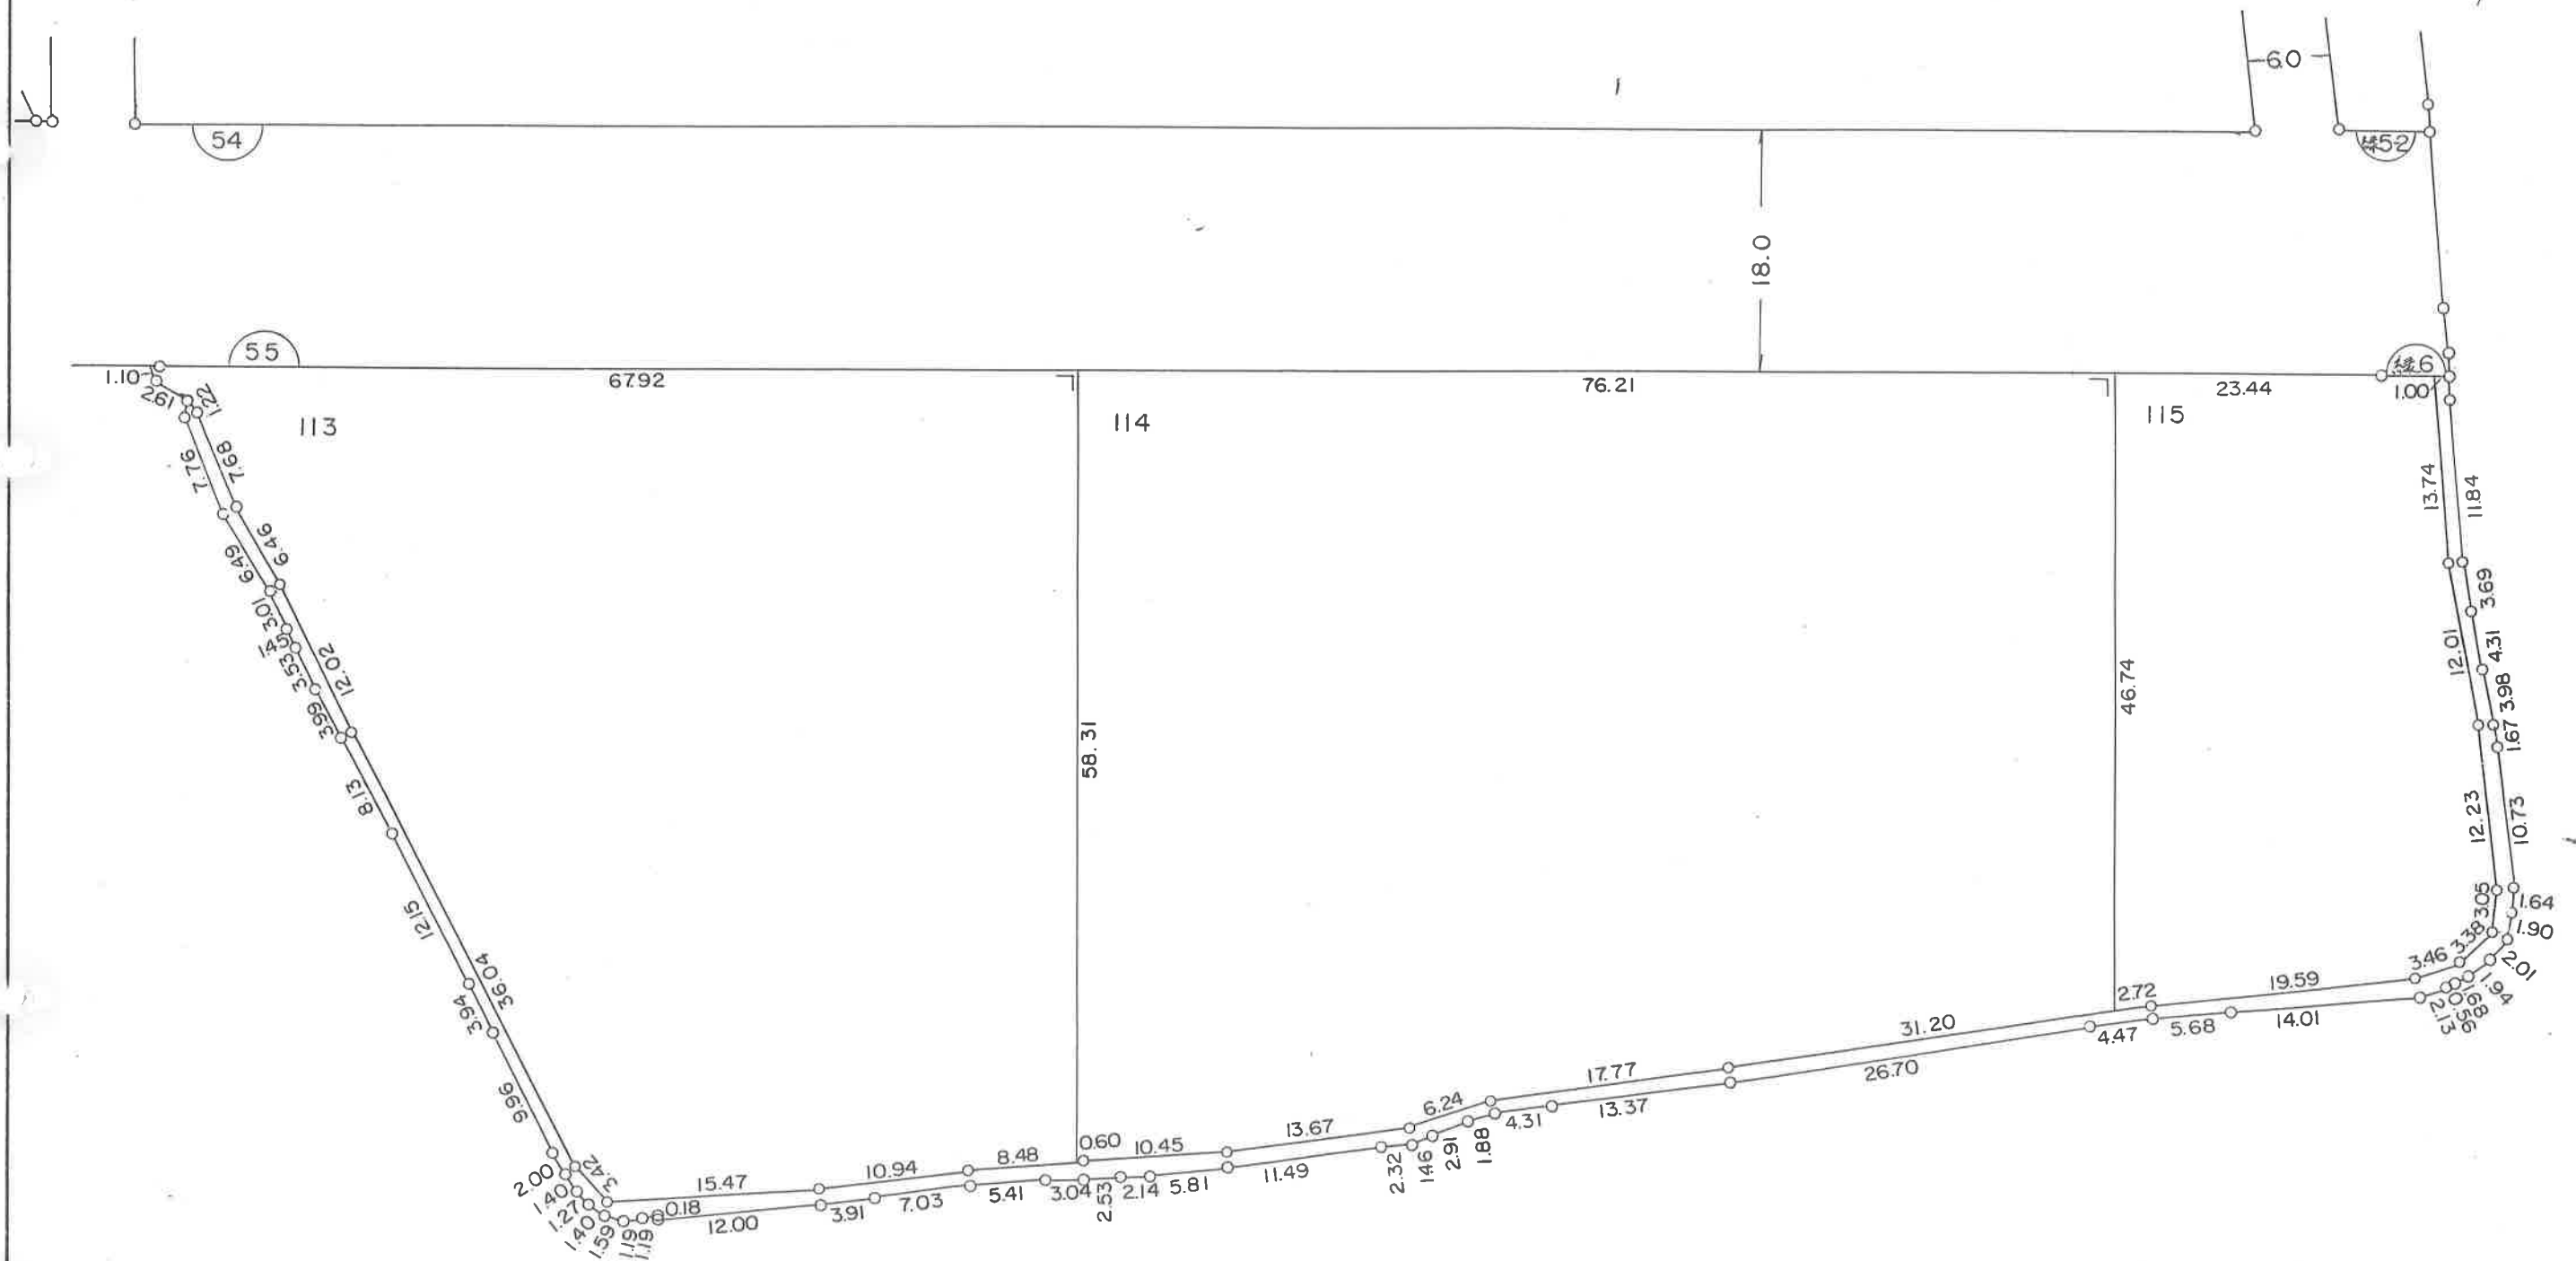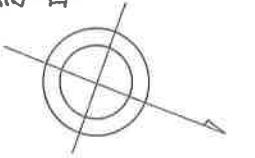

瀨戸町明神字鳴谷

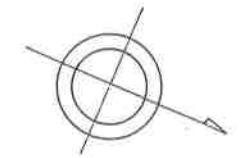

凡 例	
	換 地 位 置
	街 區 番 號
	地 區 番 號
	境 界 線
	街 路 幅 員