


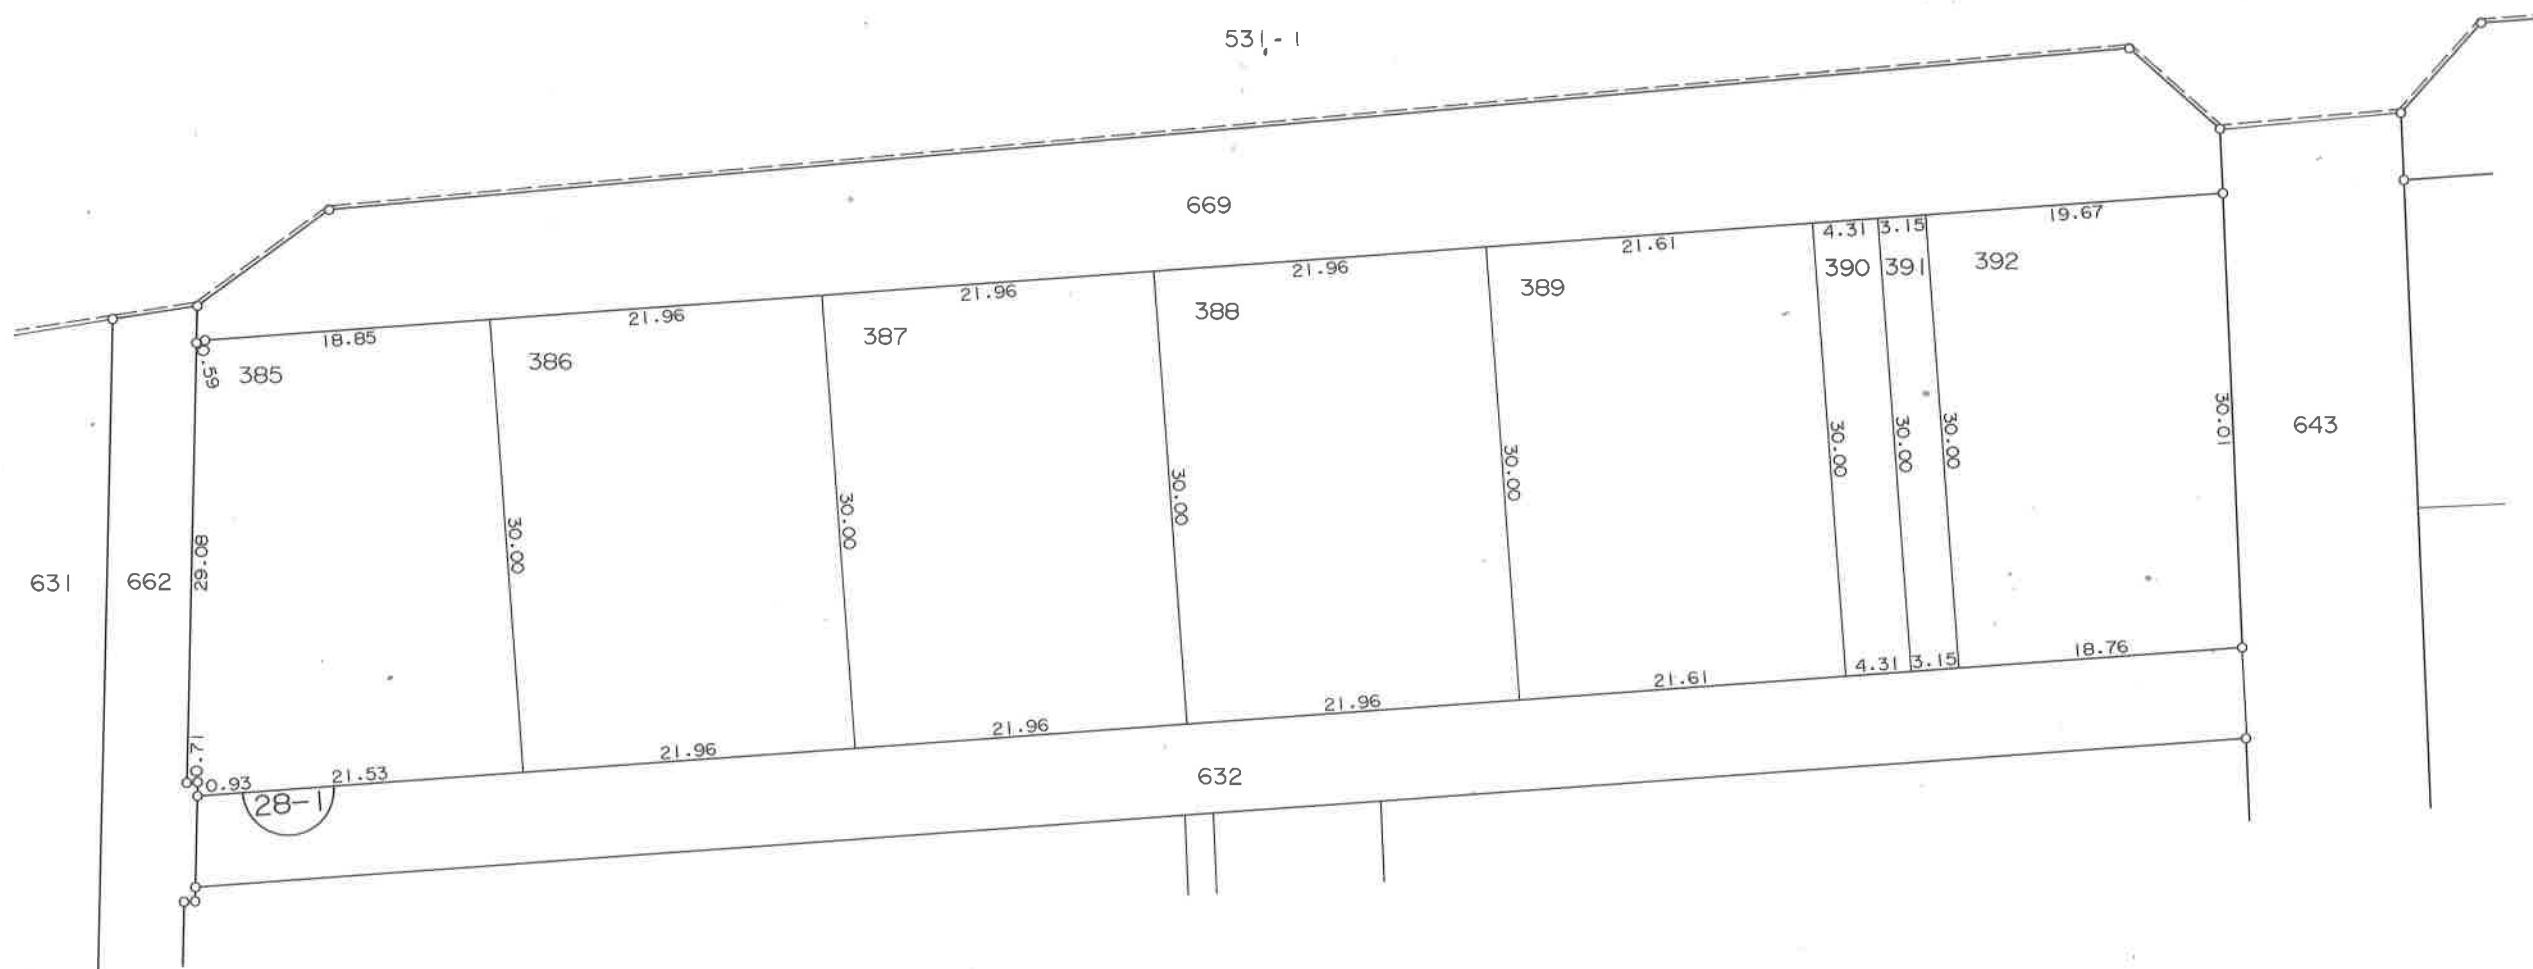


凡	例
	街 区 番 号
325	地 番
	指 定 位 置

高島字北

換地図

縮尺 1:500

1/3

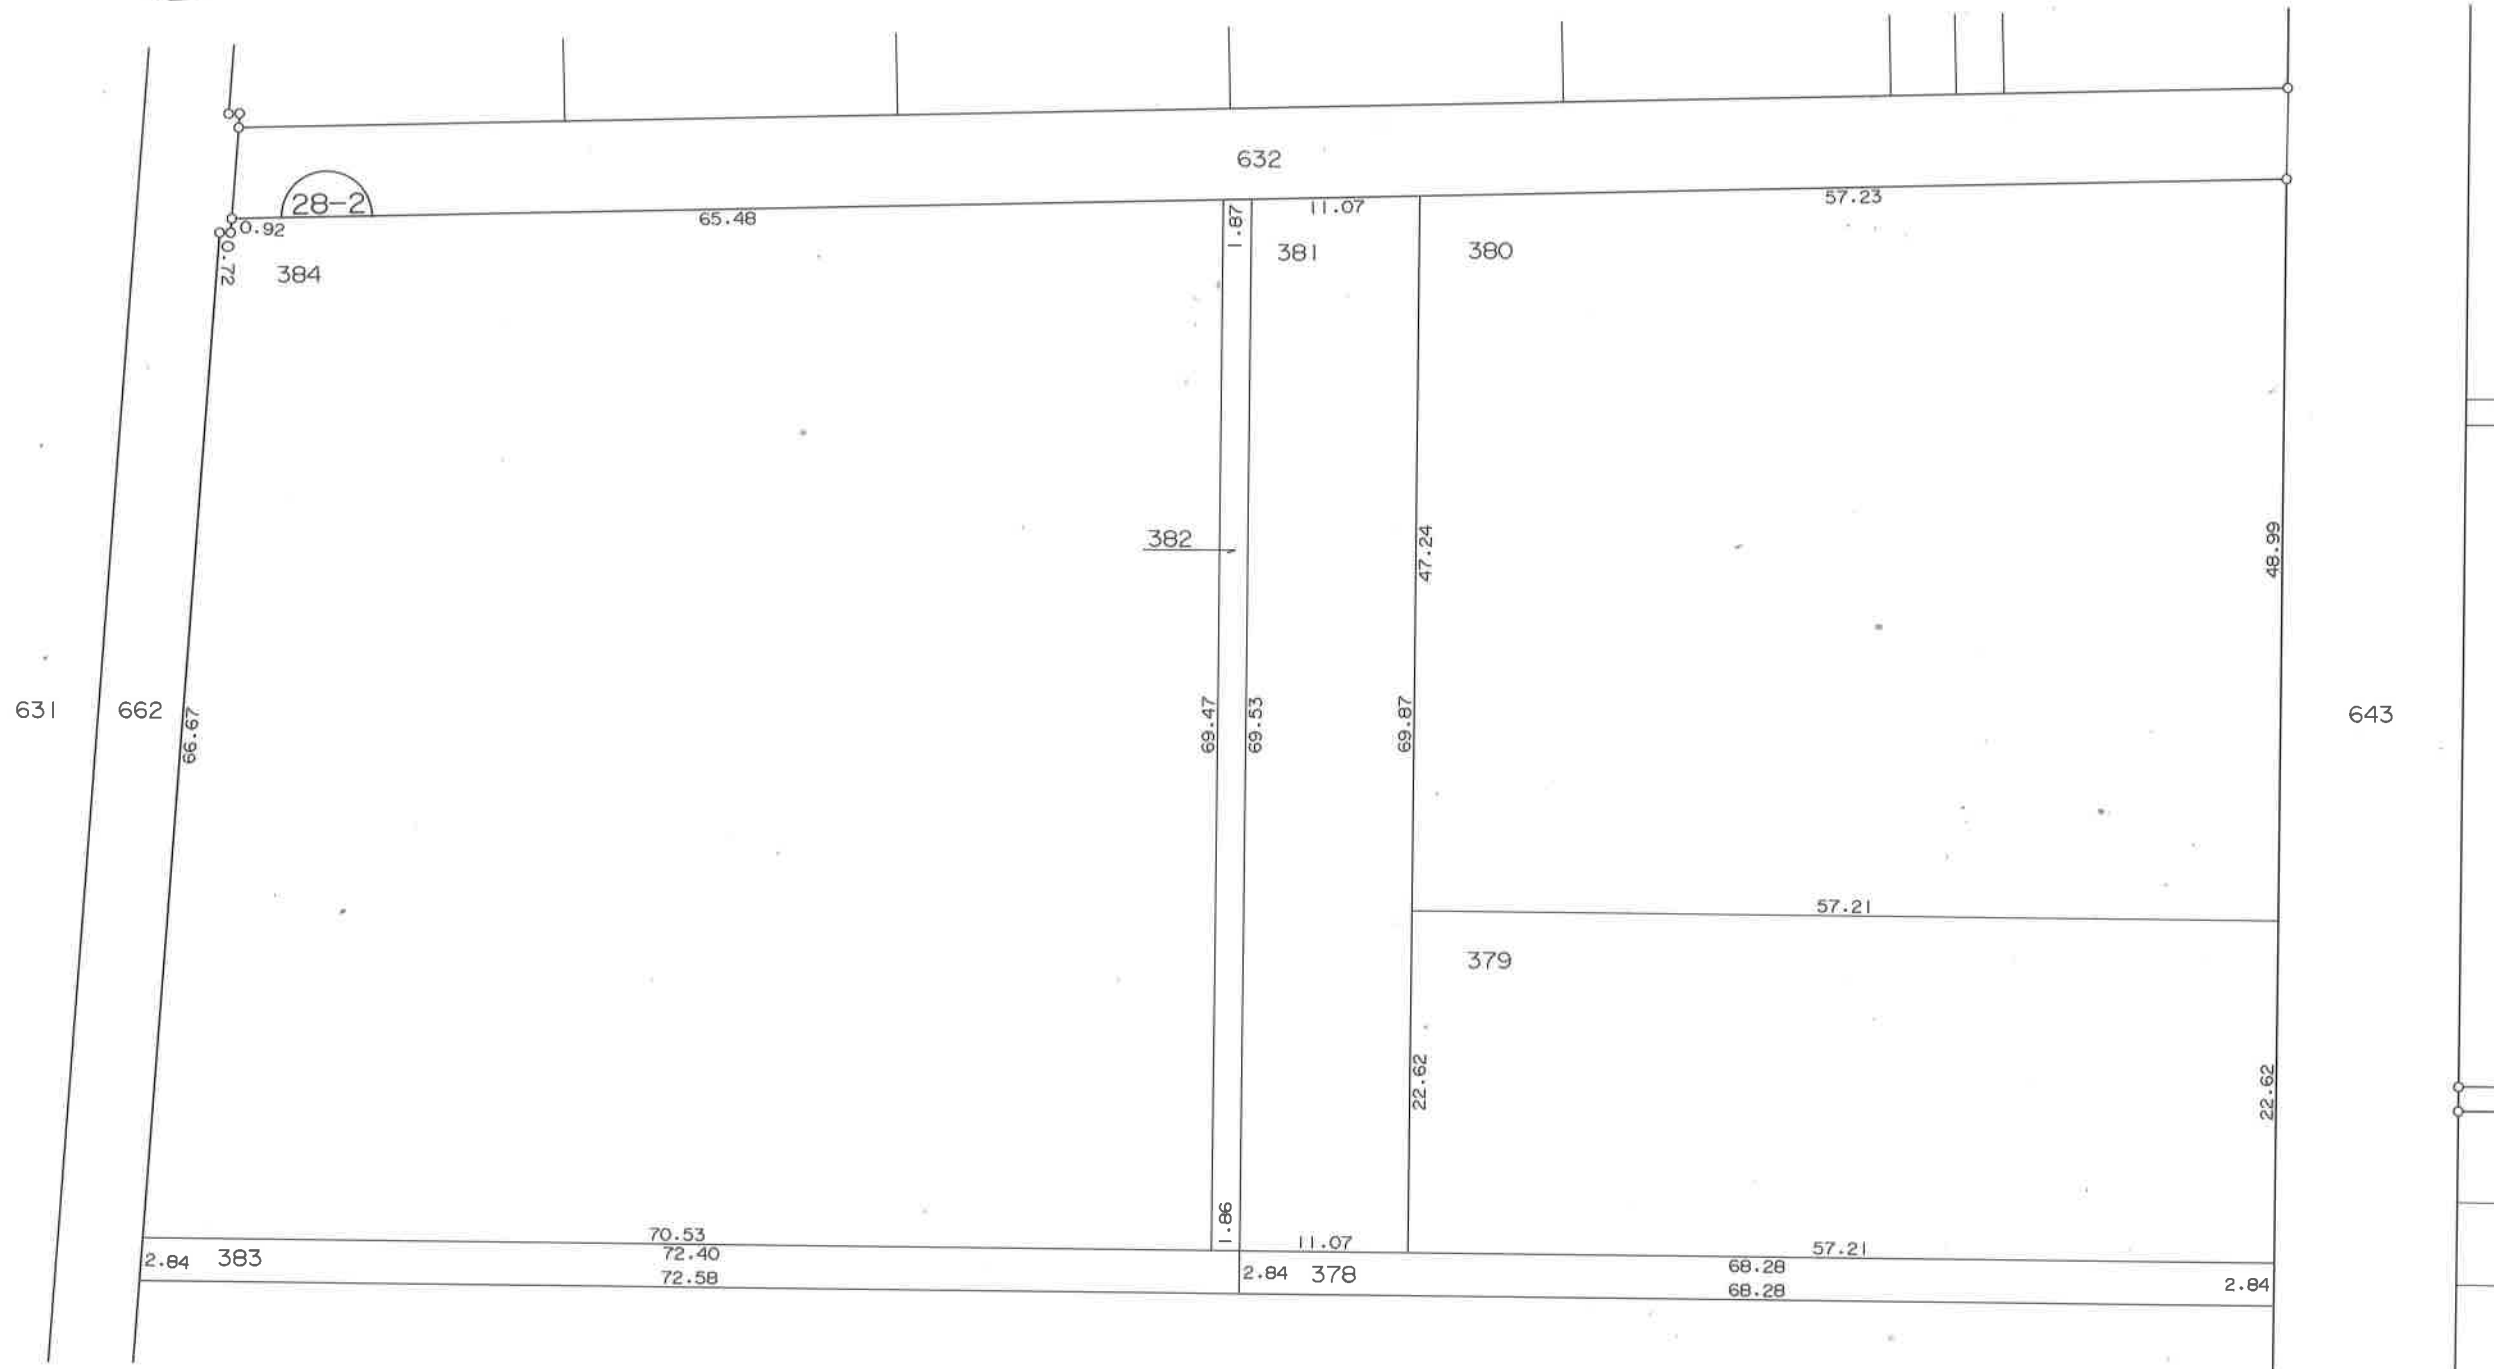


凡 例	
	街区番号
	地番
	指定位置

高島字北

換地図

縮尺 1 : 500

2/3

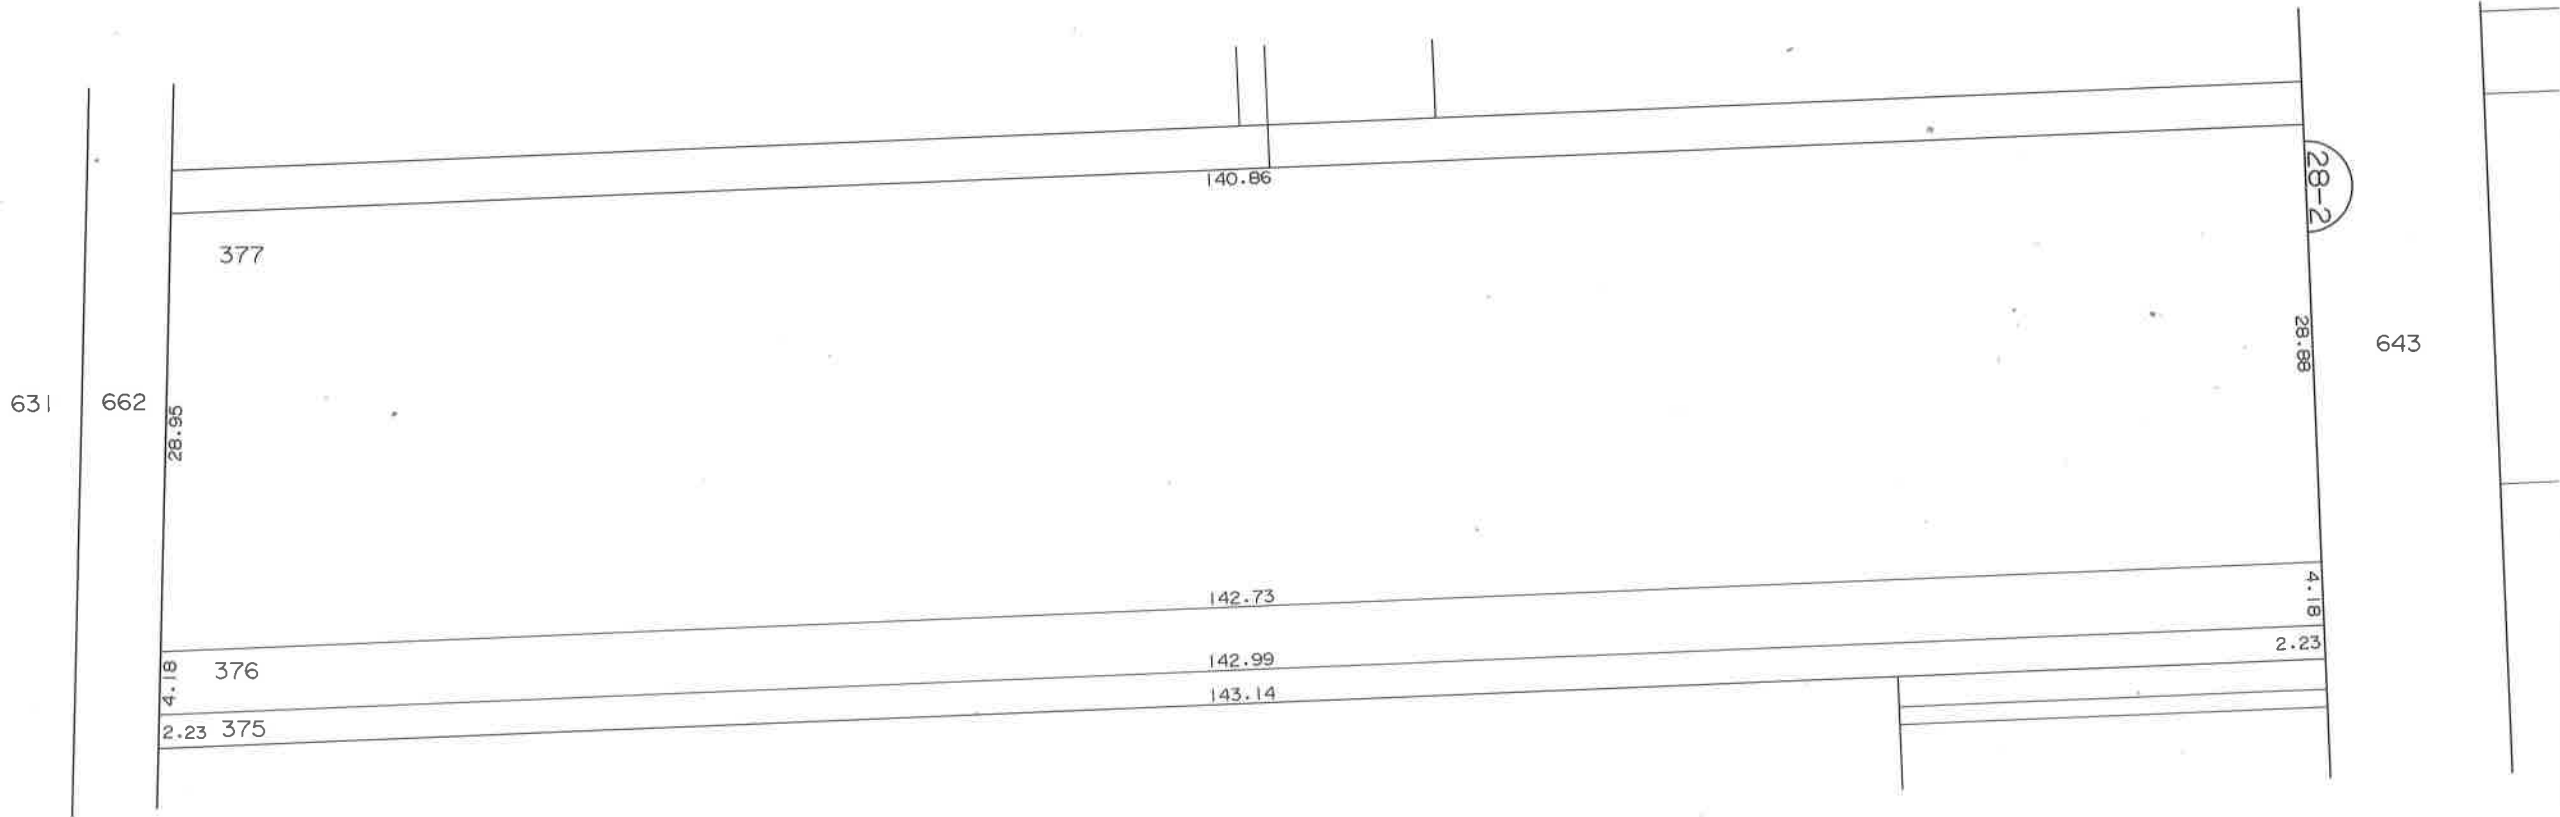

凡 例	
<u>54</u>	街区番号
325	地番
	指定位置

高島字北


換地図

縮尺 1:500

3/3




凡 例	
54	街区番号
325	地 番
	指定位置

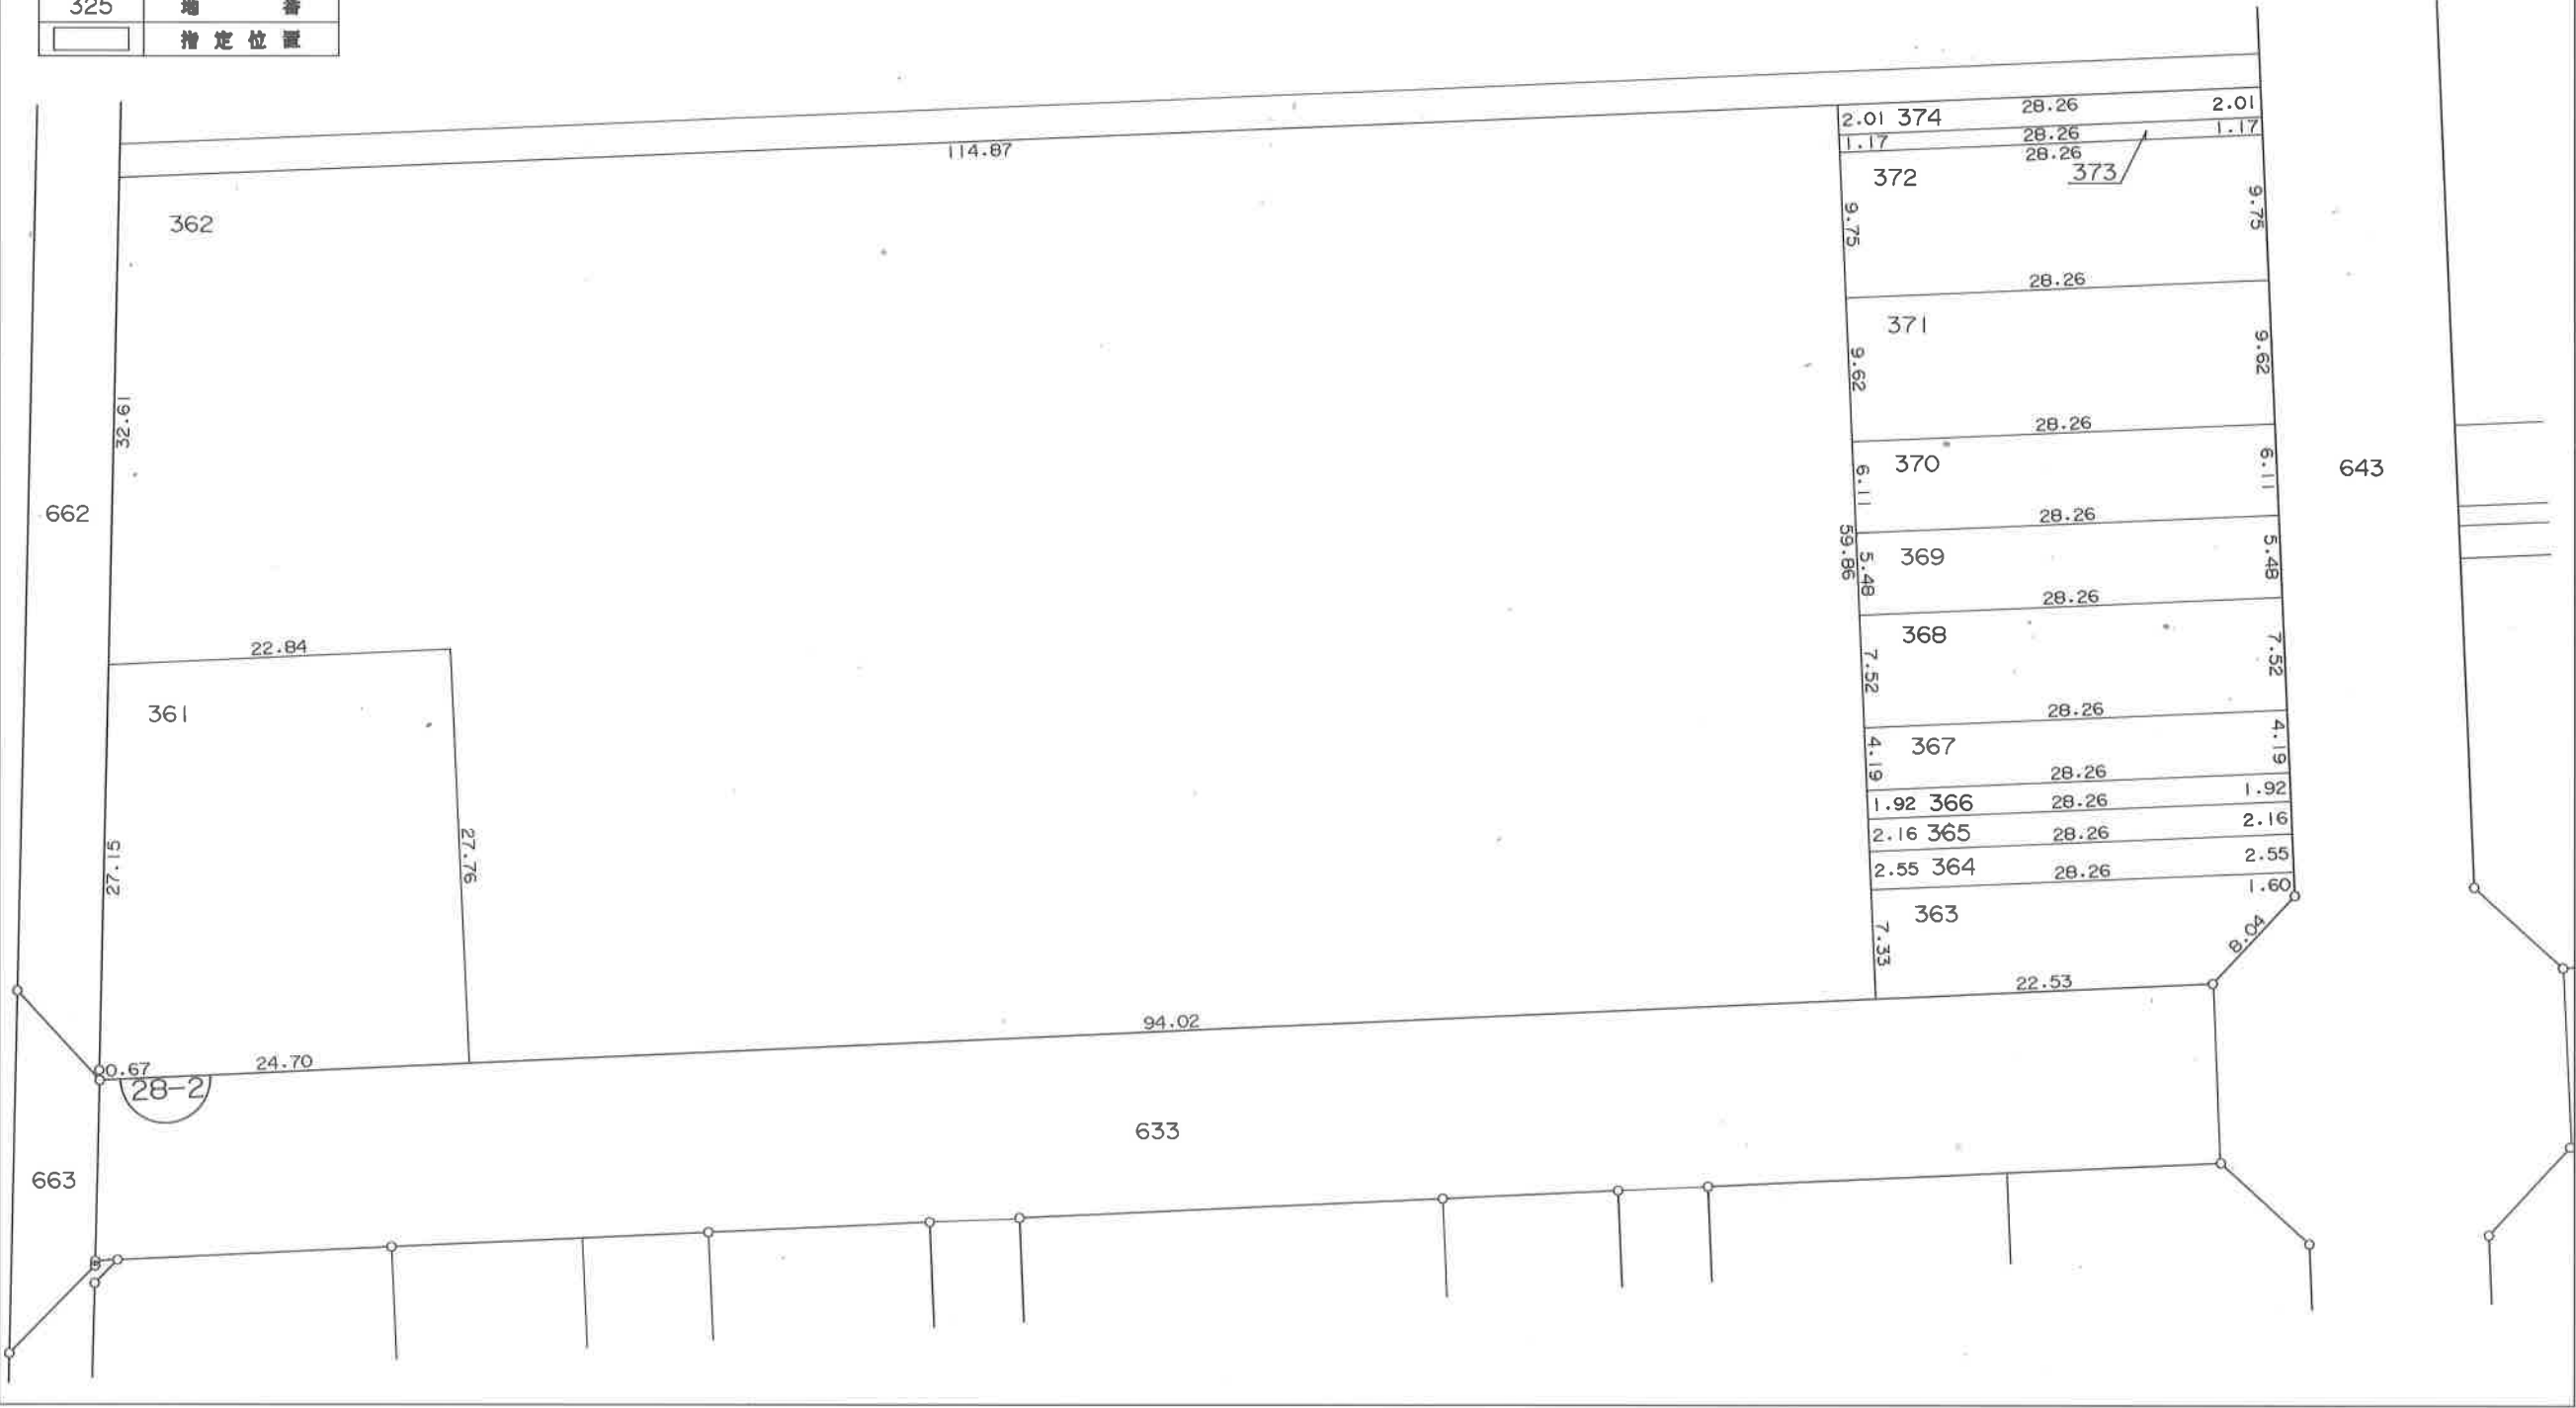

高島字北

換地図

縮尺 1:500

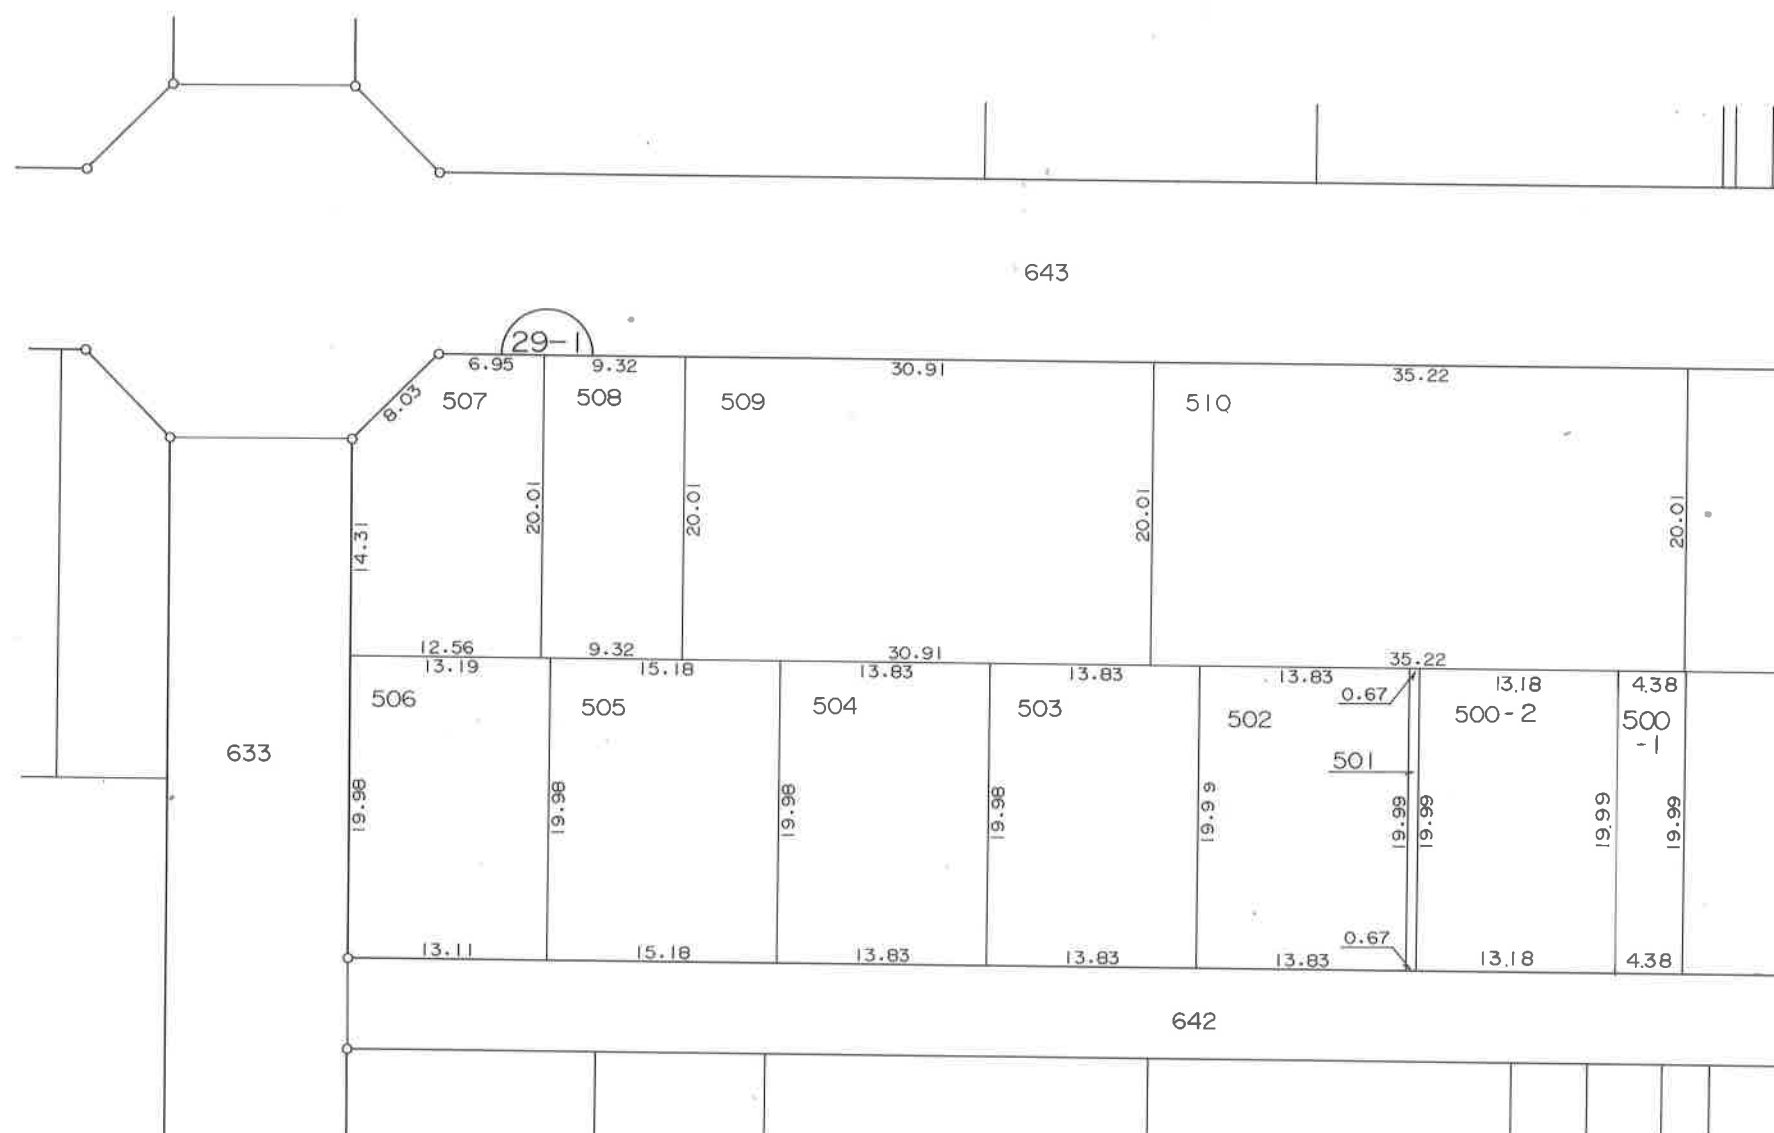


凡 例	
	街区番号
	地番
	指定位置

高島字北

換地図

縮尺 1:500

2/2

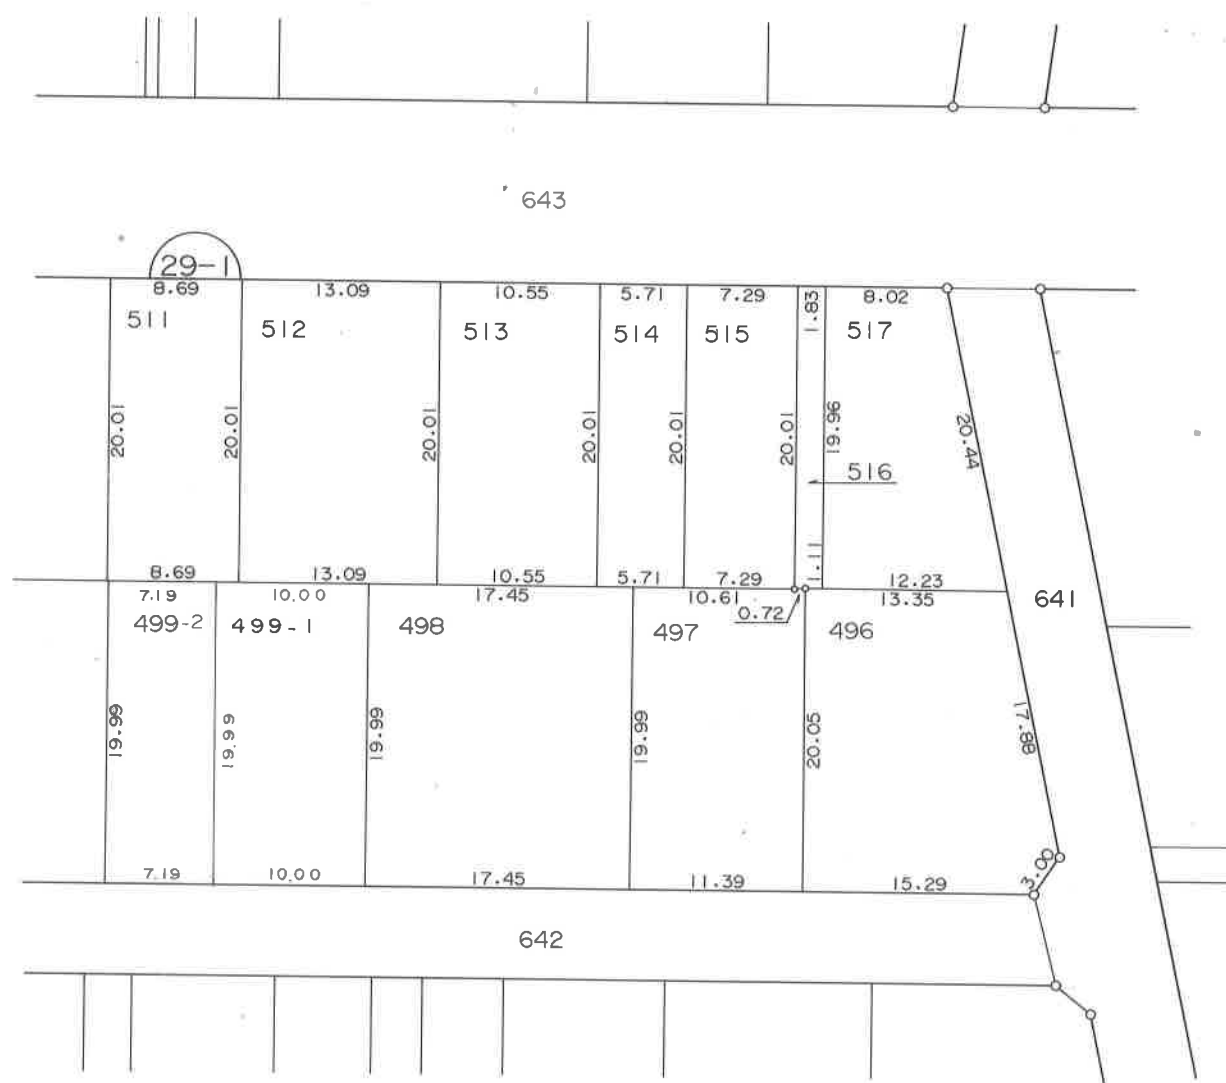


凡 例	
<u>54</u>	街区番号
325	地番
	指定位置

高島字北



換地図

縮尺 1:500

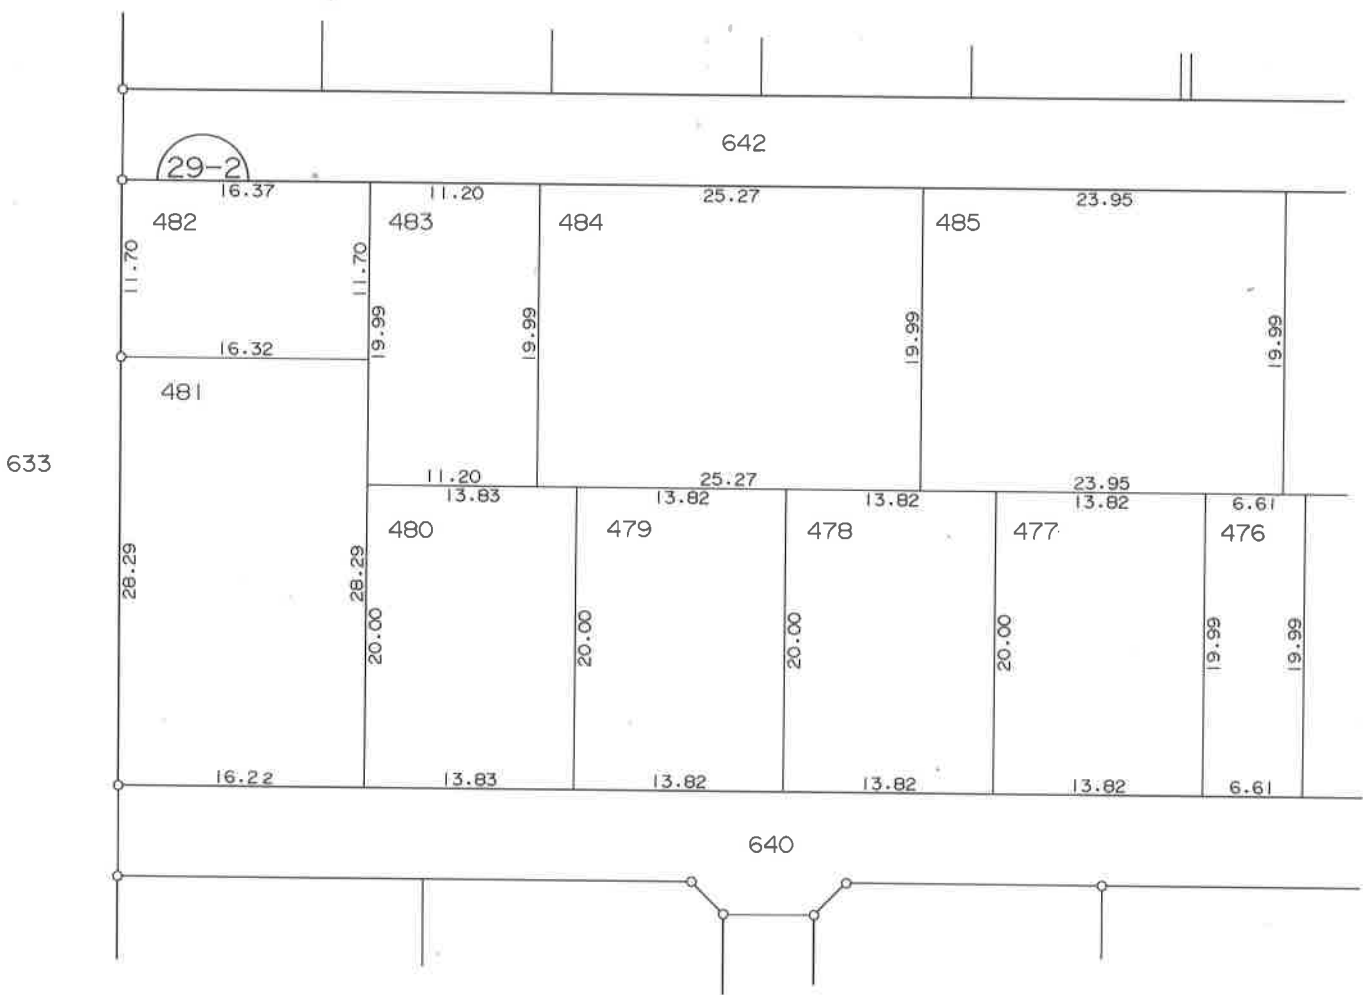


凡 例	
	街区番号
325	地番
	指定位置

高島字北

2/2

換地図

縮尺 1:500

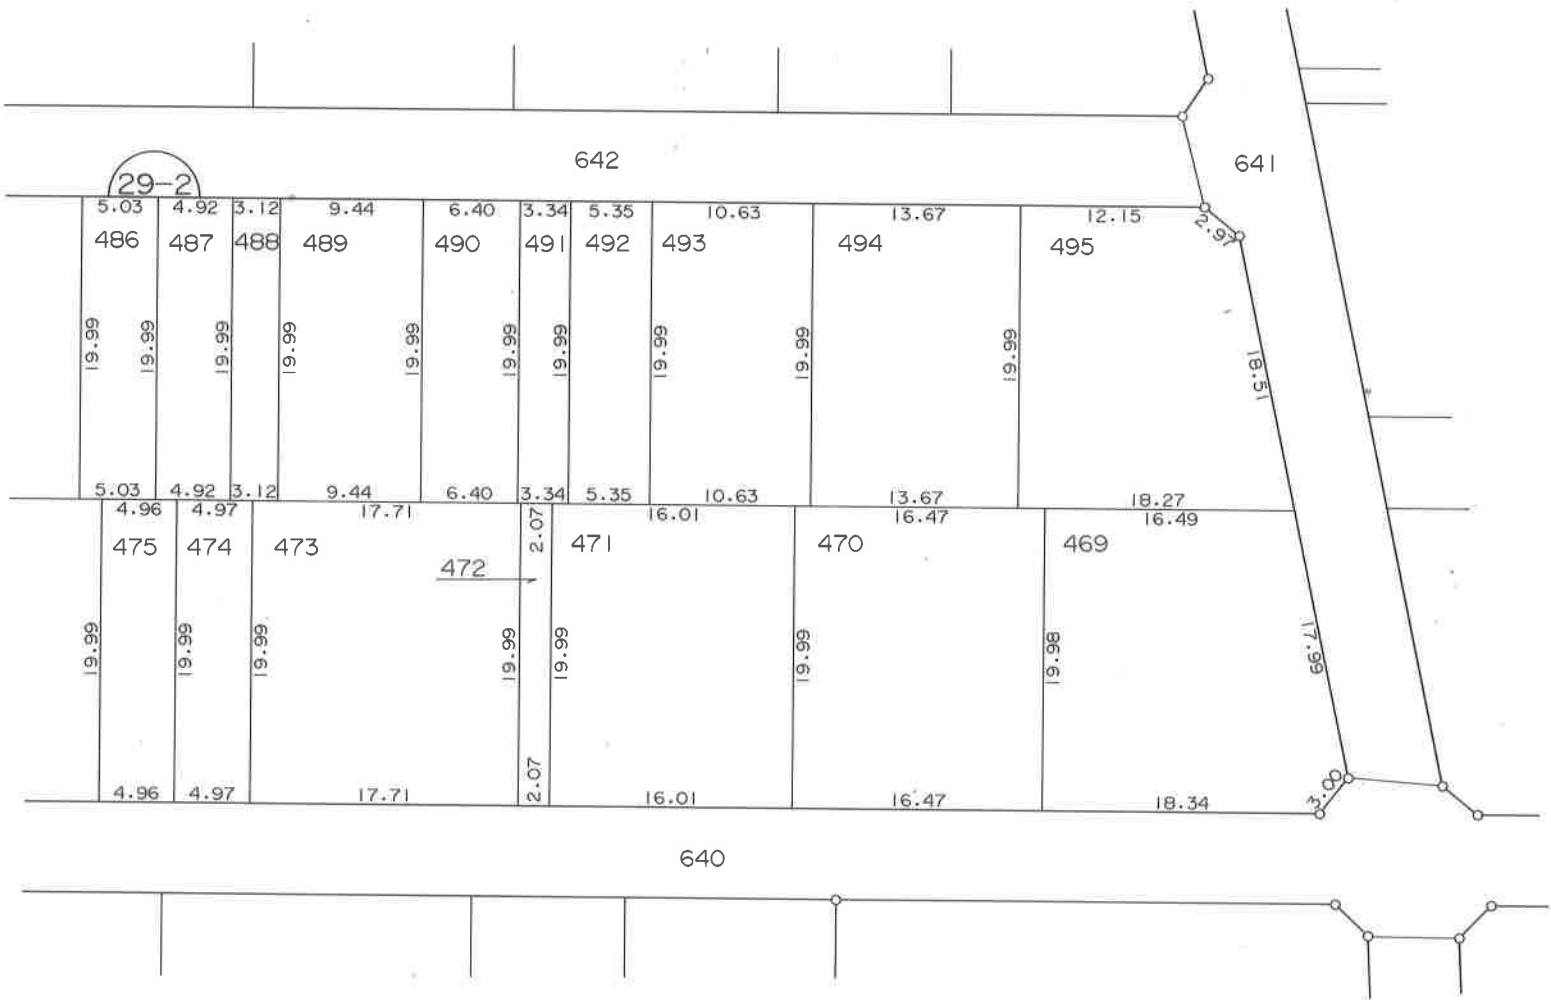


凡 例	
54	街区番号
325	地番
	指定位置


高島字北

換地図

縮尺 1:500

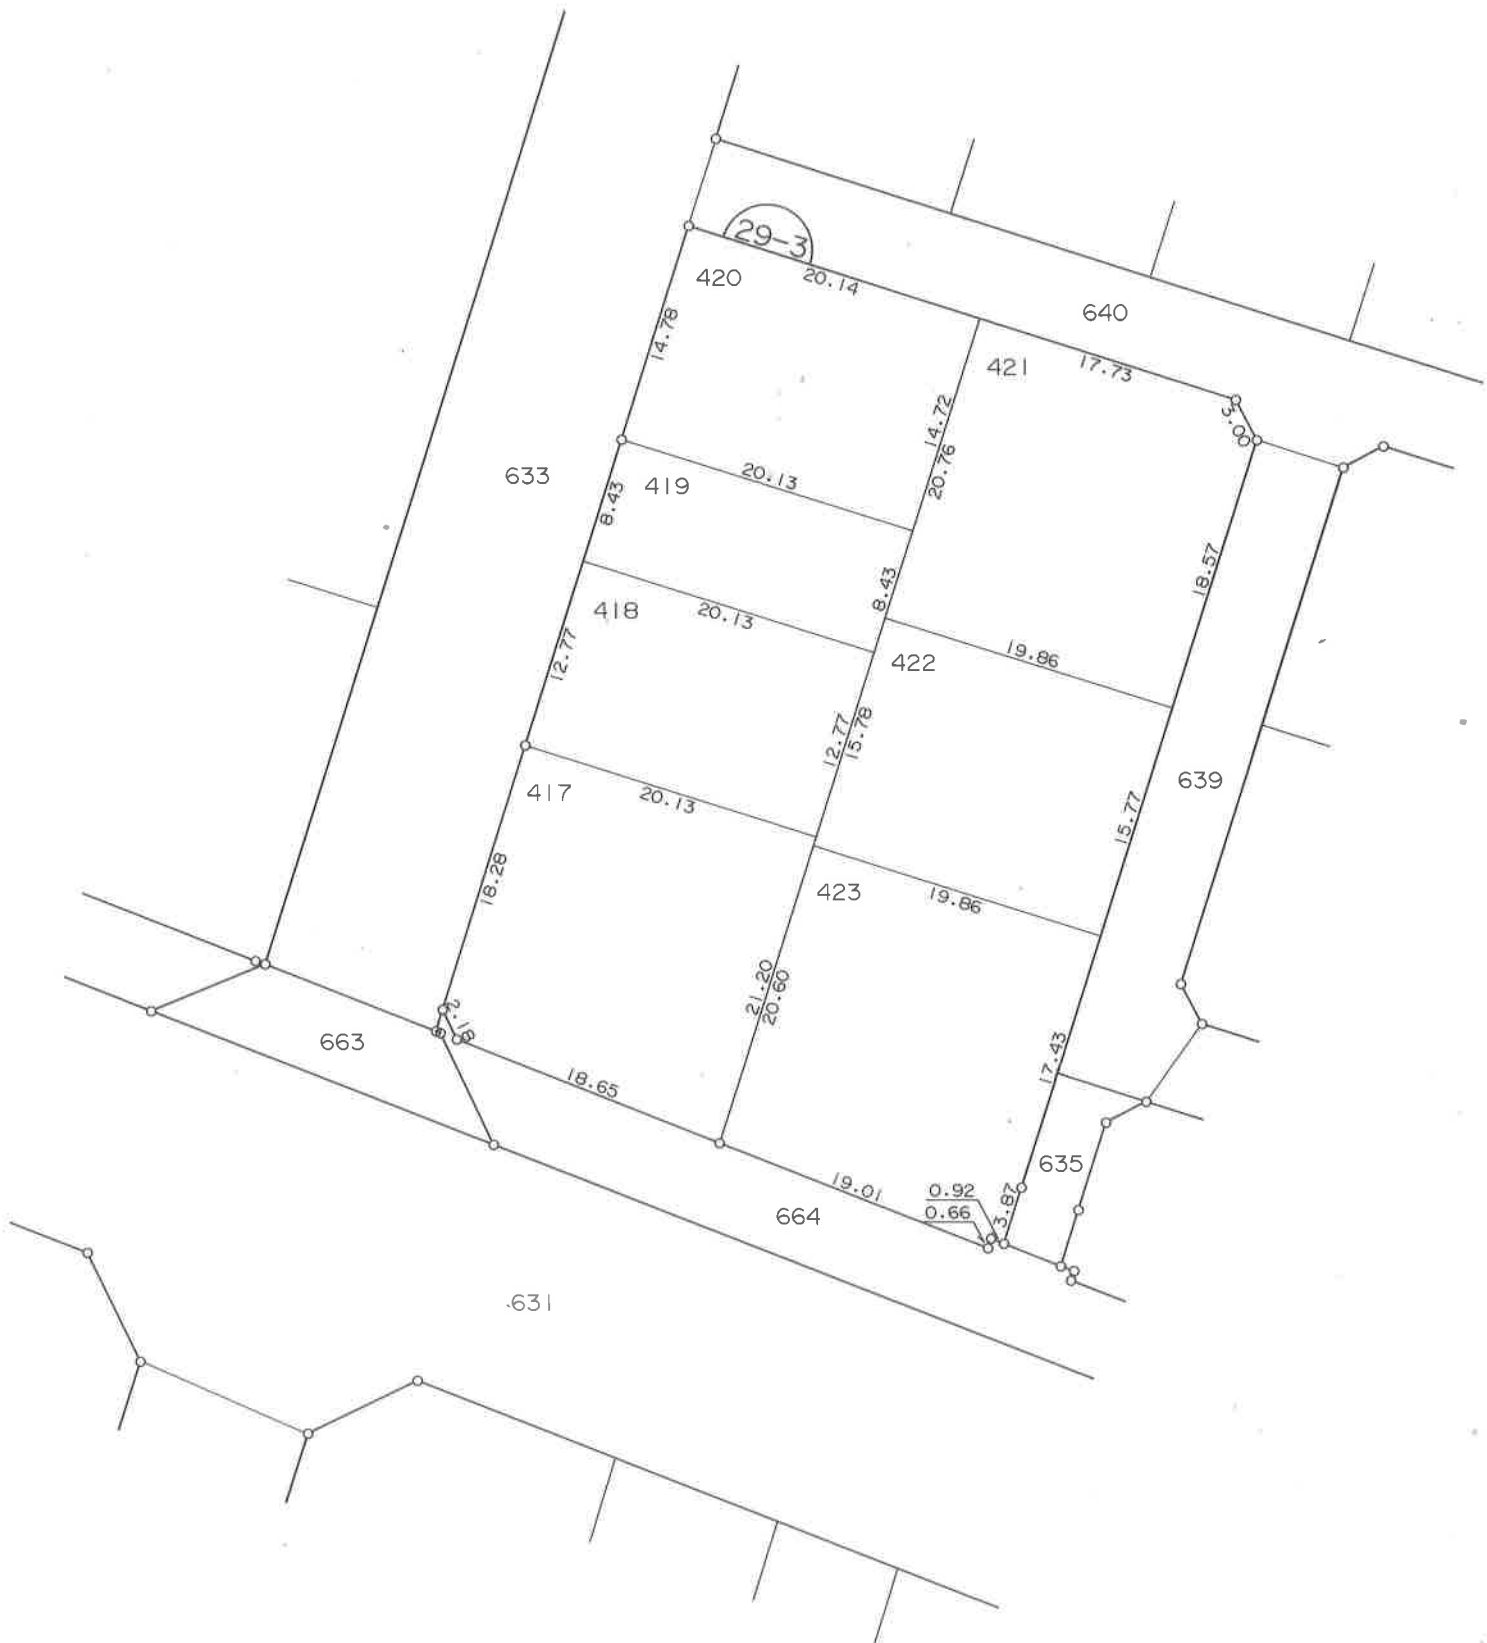

凡 例	
	街区番号
325	地番
	指定位置

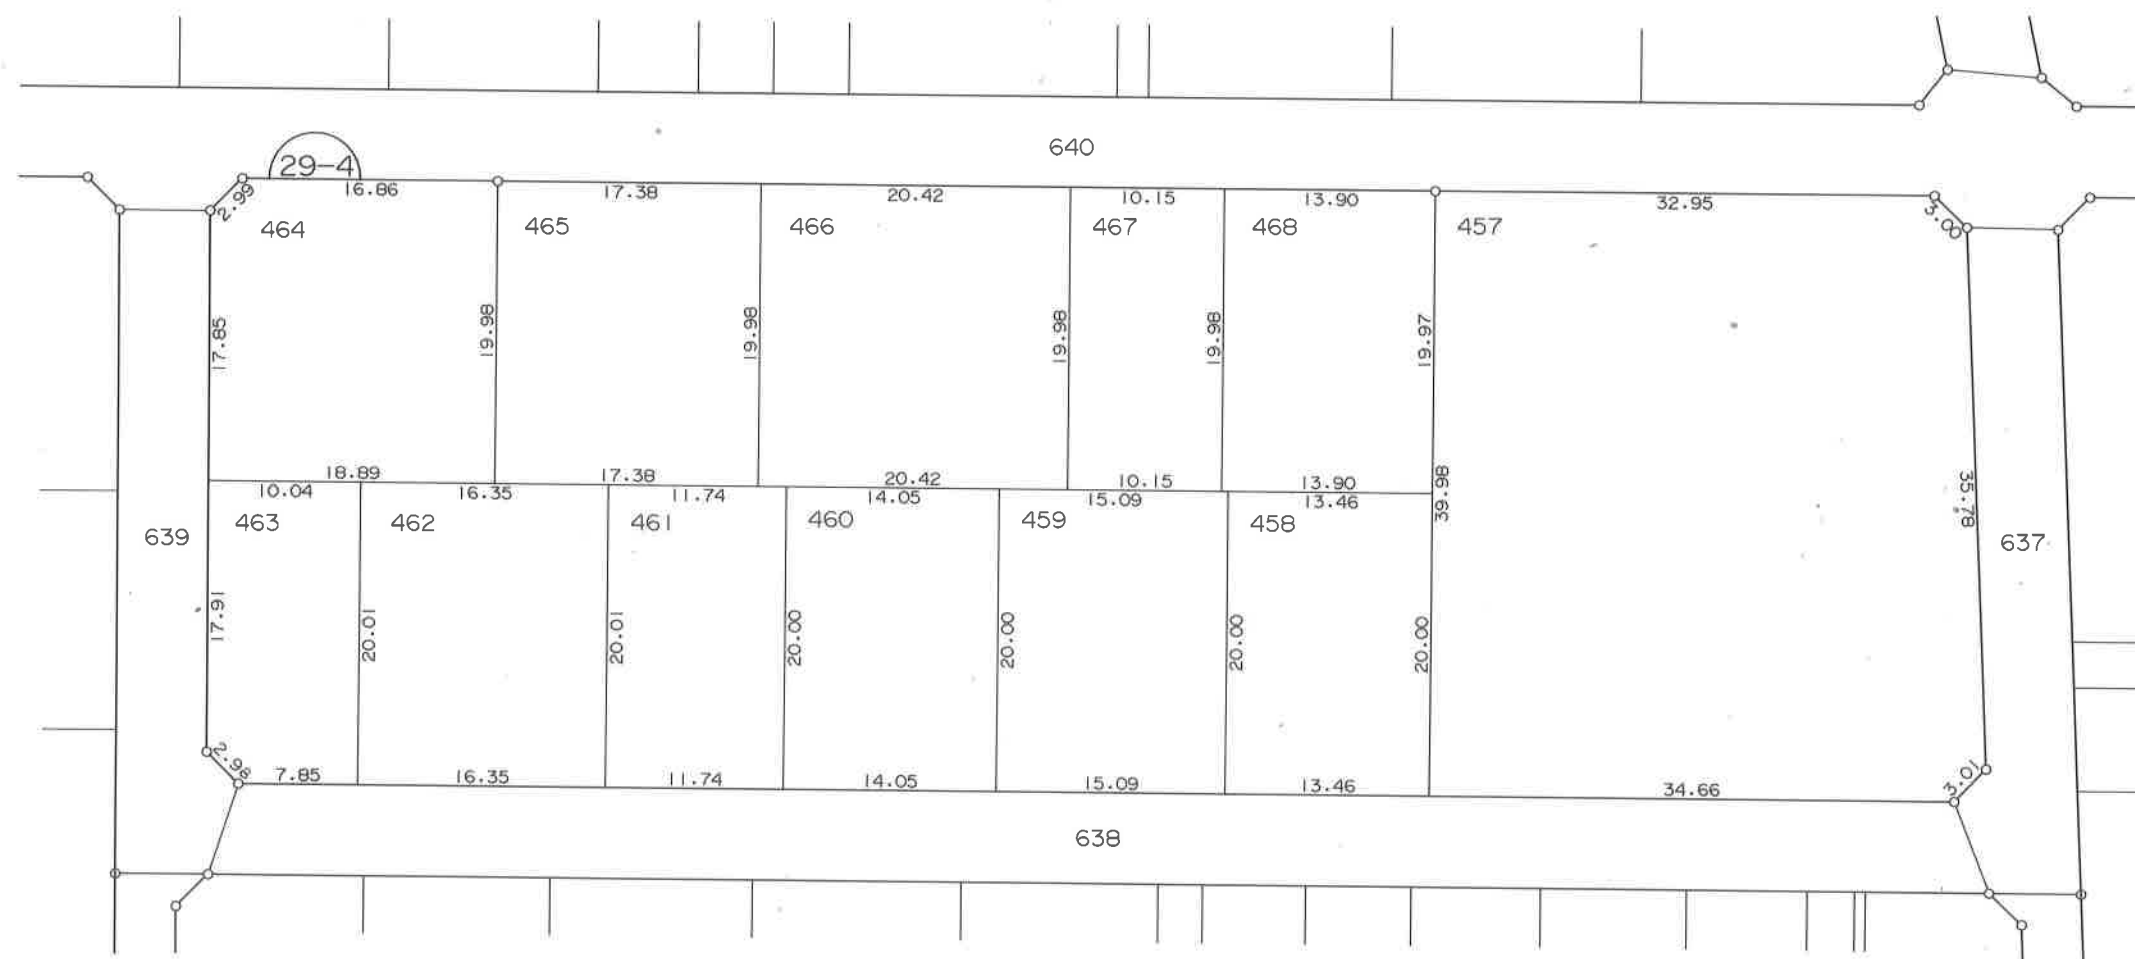


凡	例
	街 区 番 号
325	地 番
	指 定 位 置

高島字北

換地図

縮尺 1:500

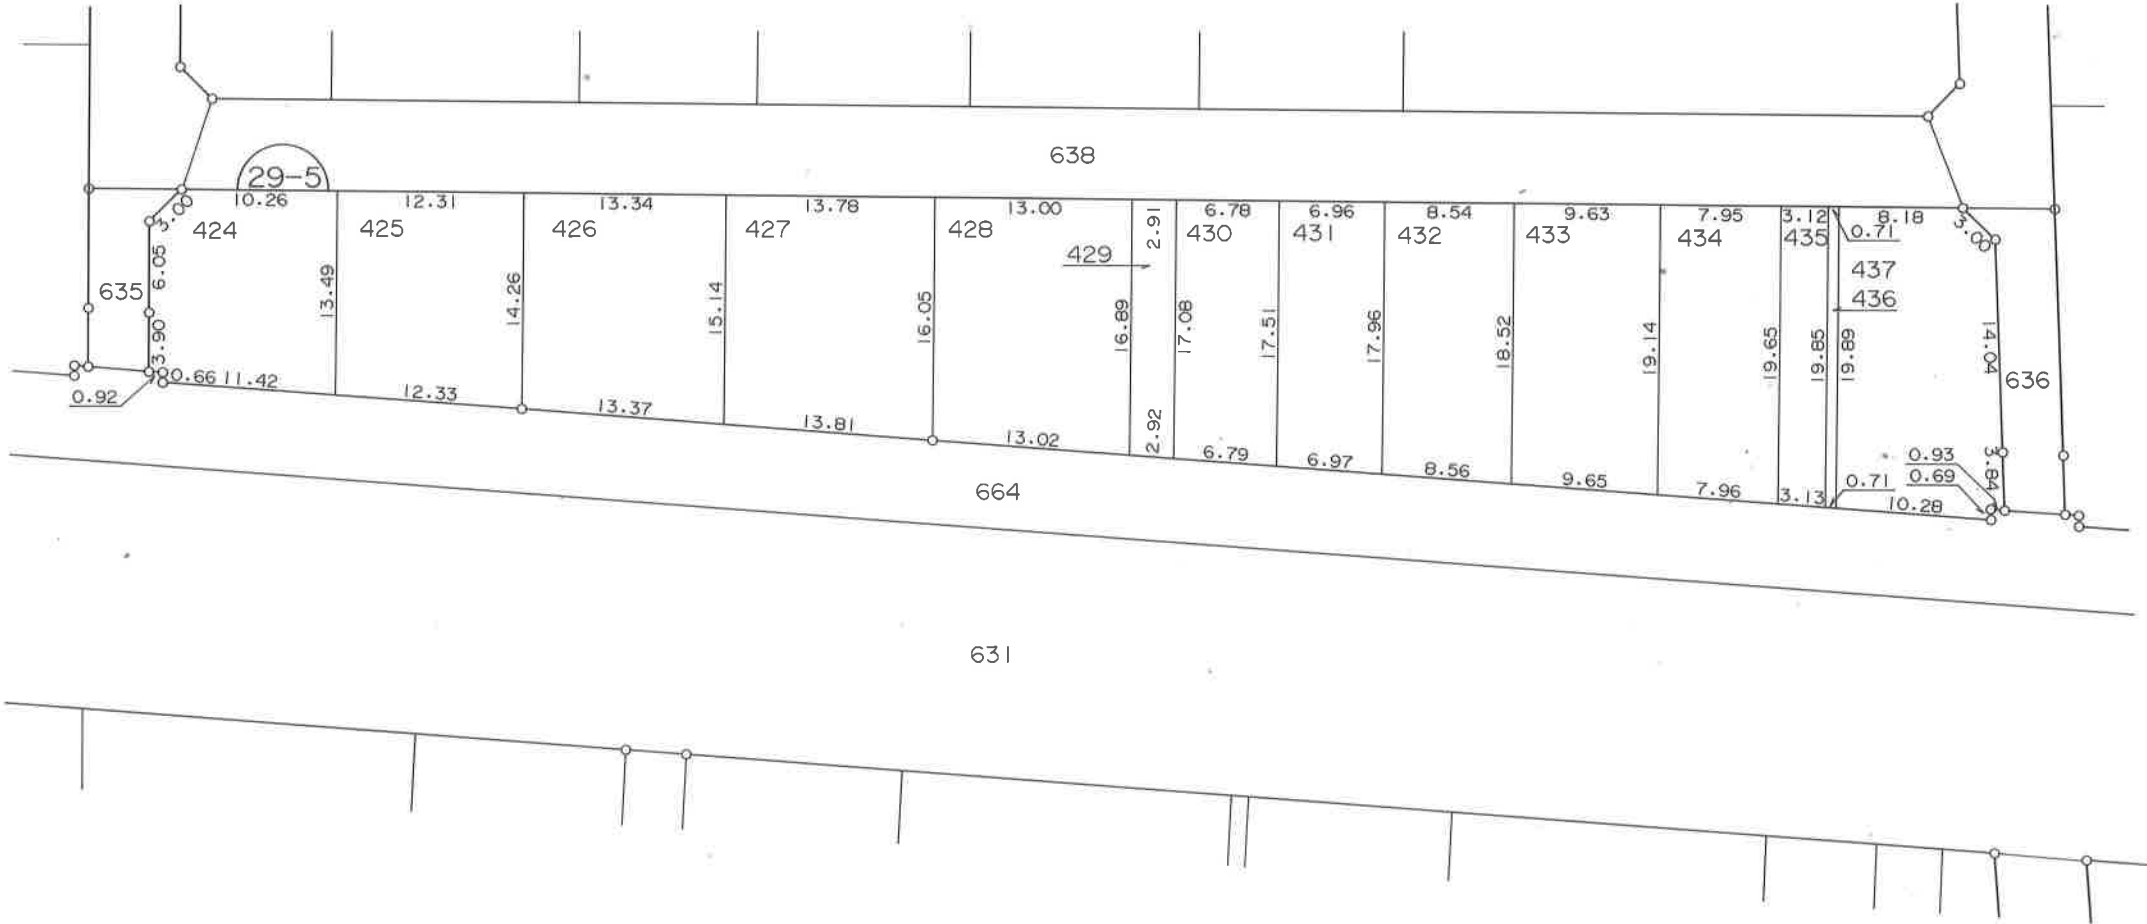


凡 例	
	街区番号
325	地番
	指定位置


高島字北

換地図

縮尺 1:500

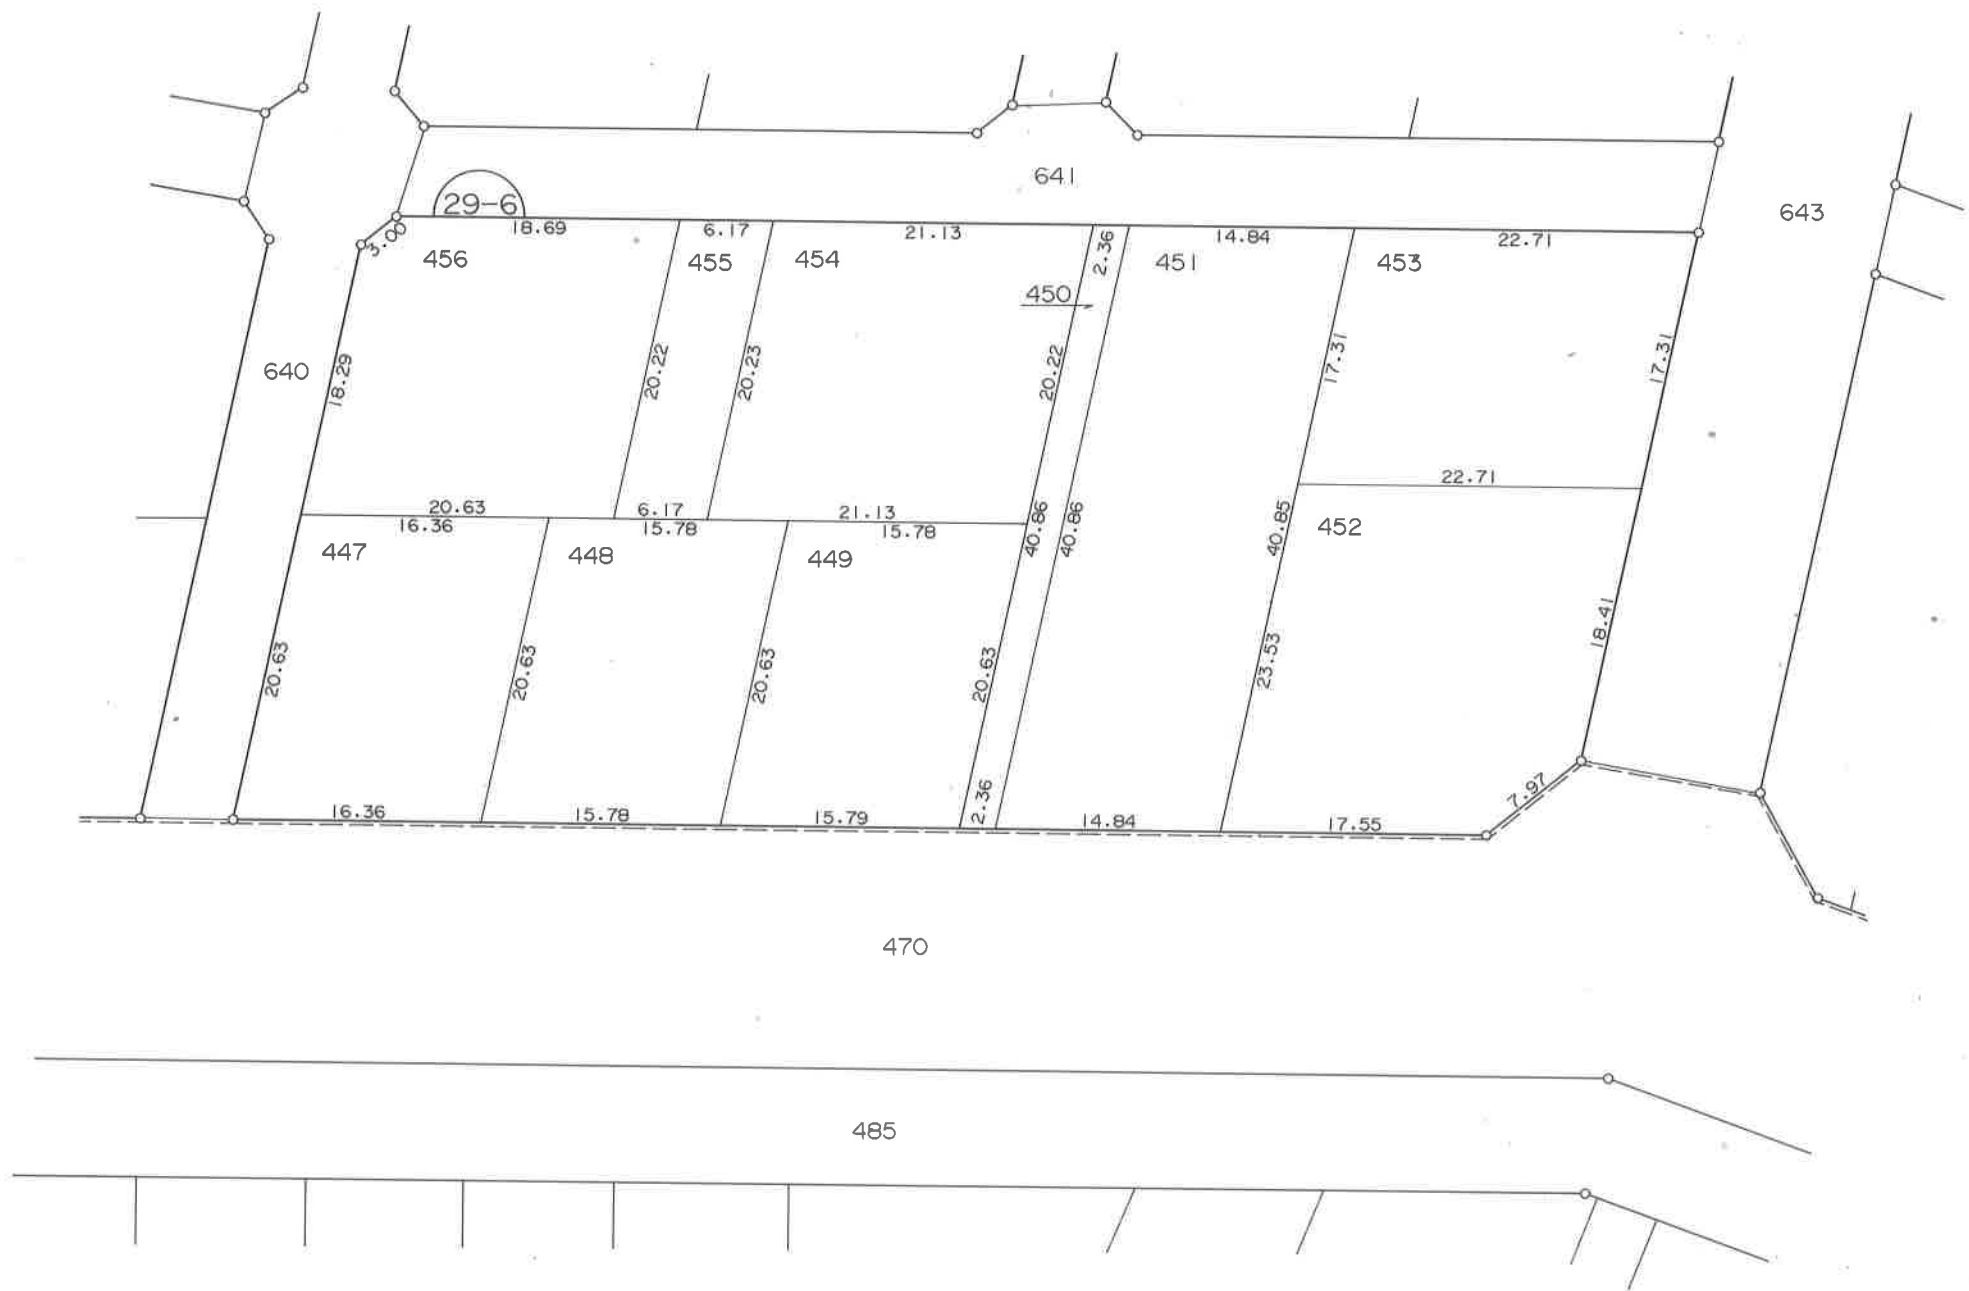

凡 例	
<u>54</u>	街区番号
325	地 番
	指定位置

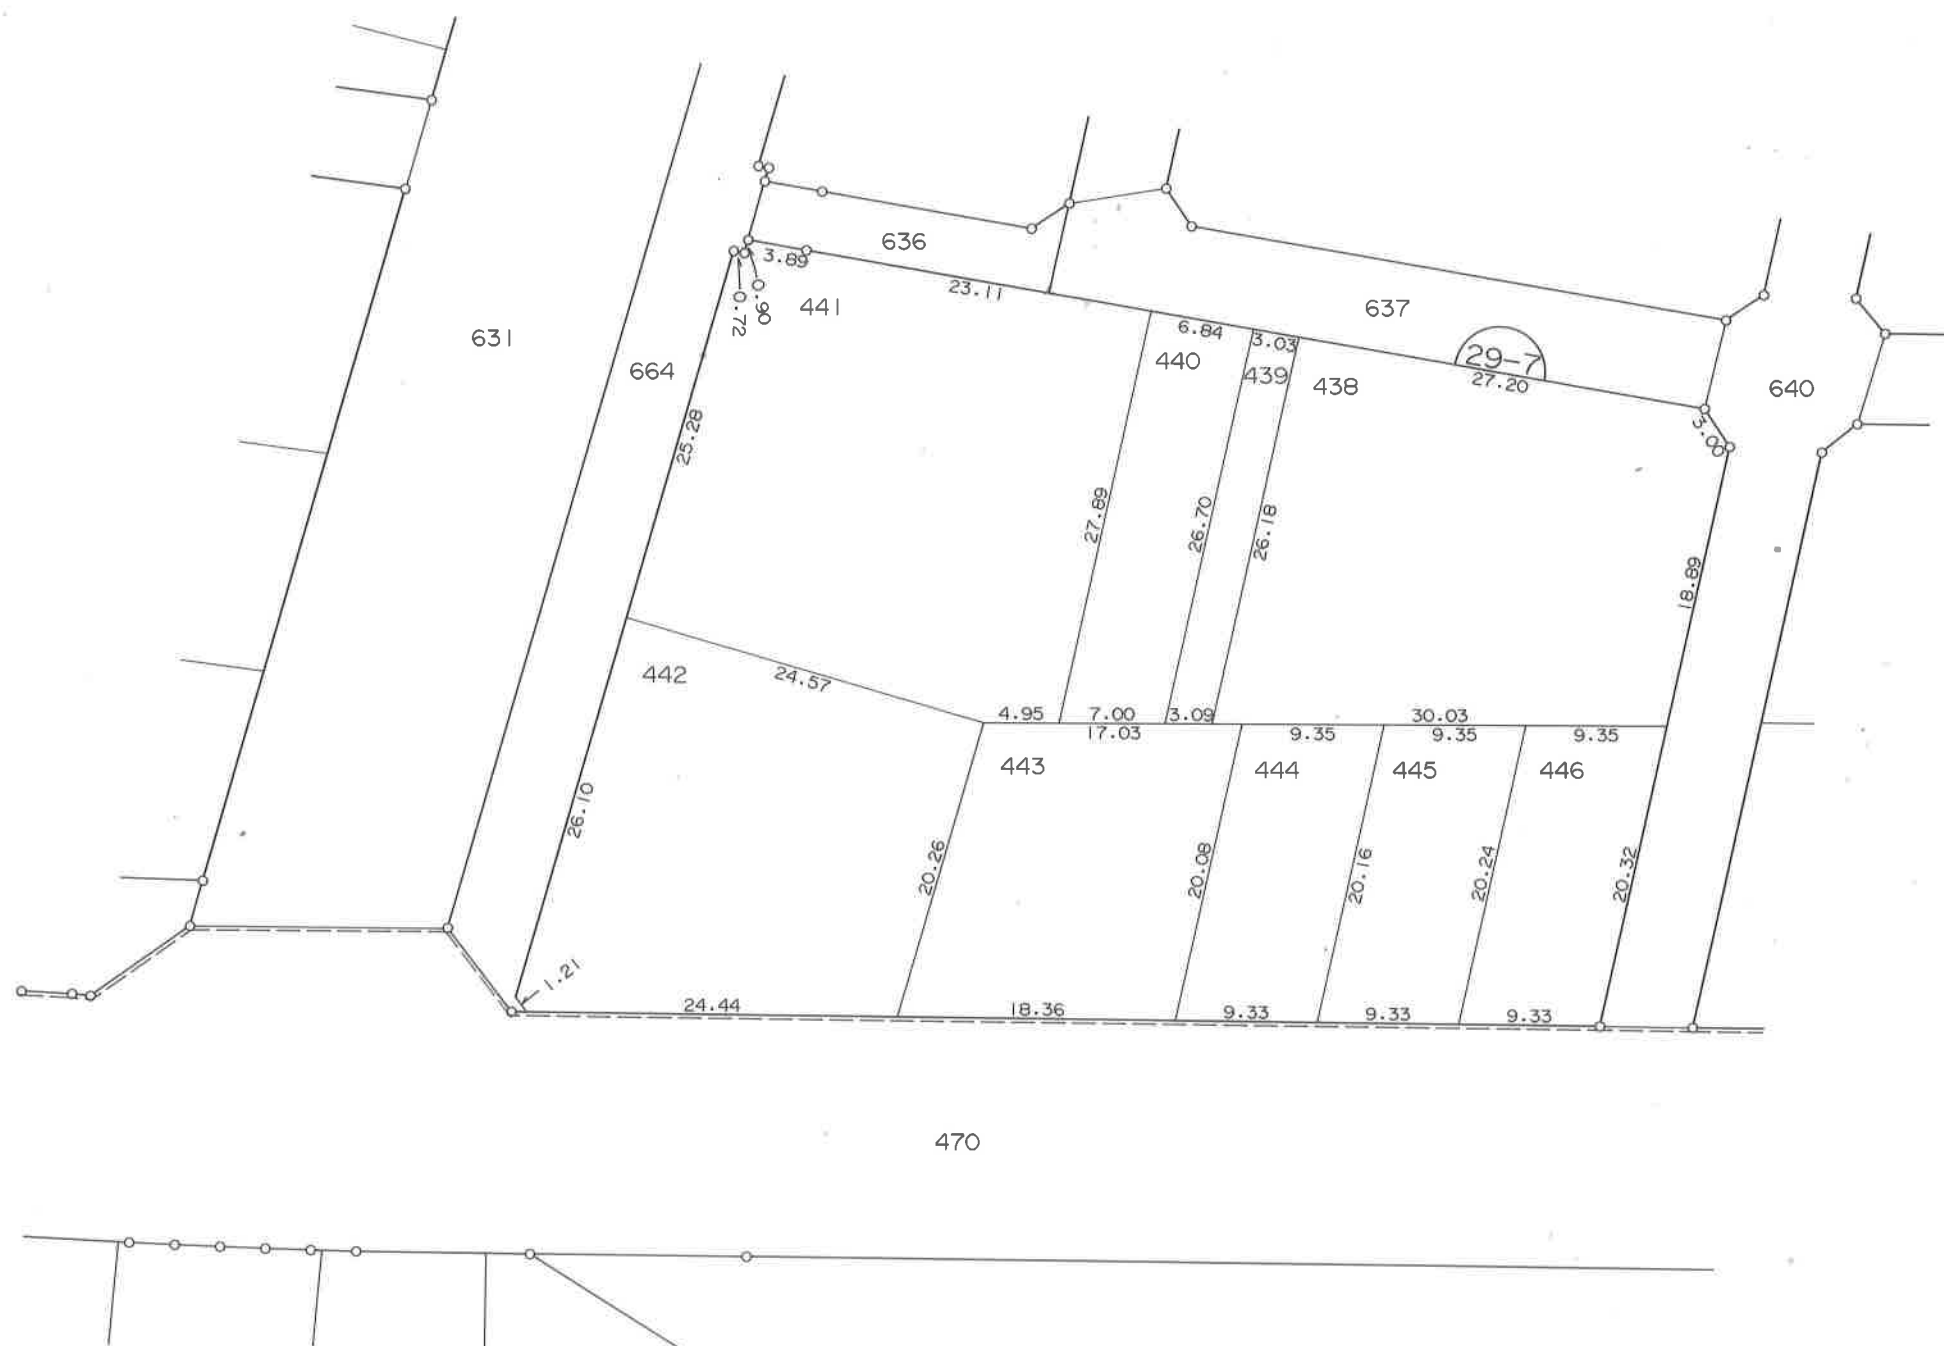


凡	例
	街 区 番 号
325	地 番
	指 定 位 置

高島字北

換地図

縮尺 1:500

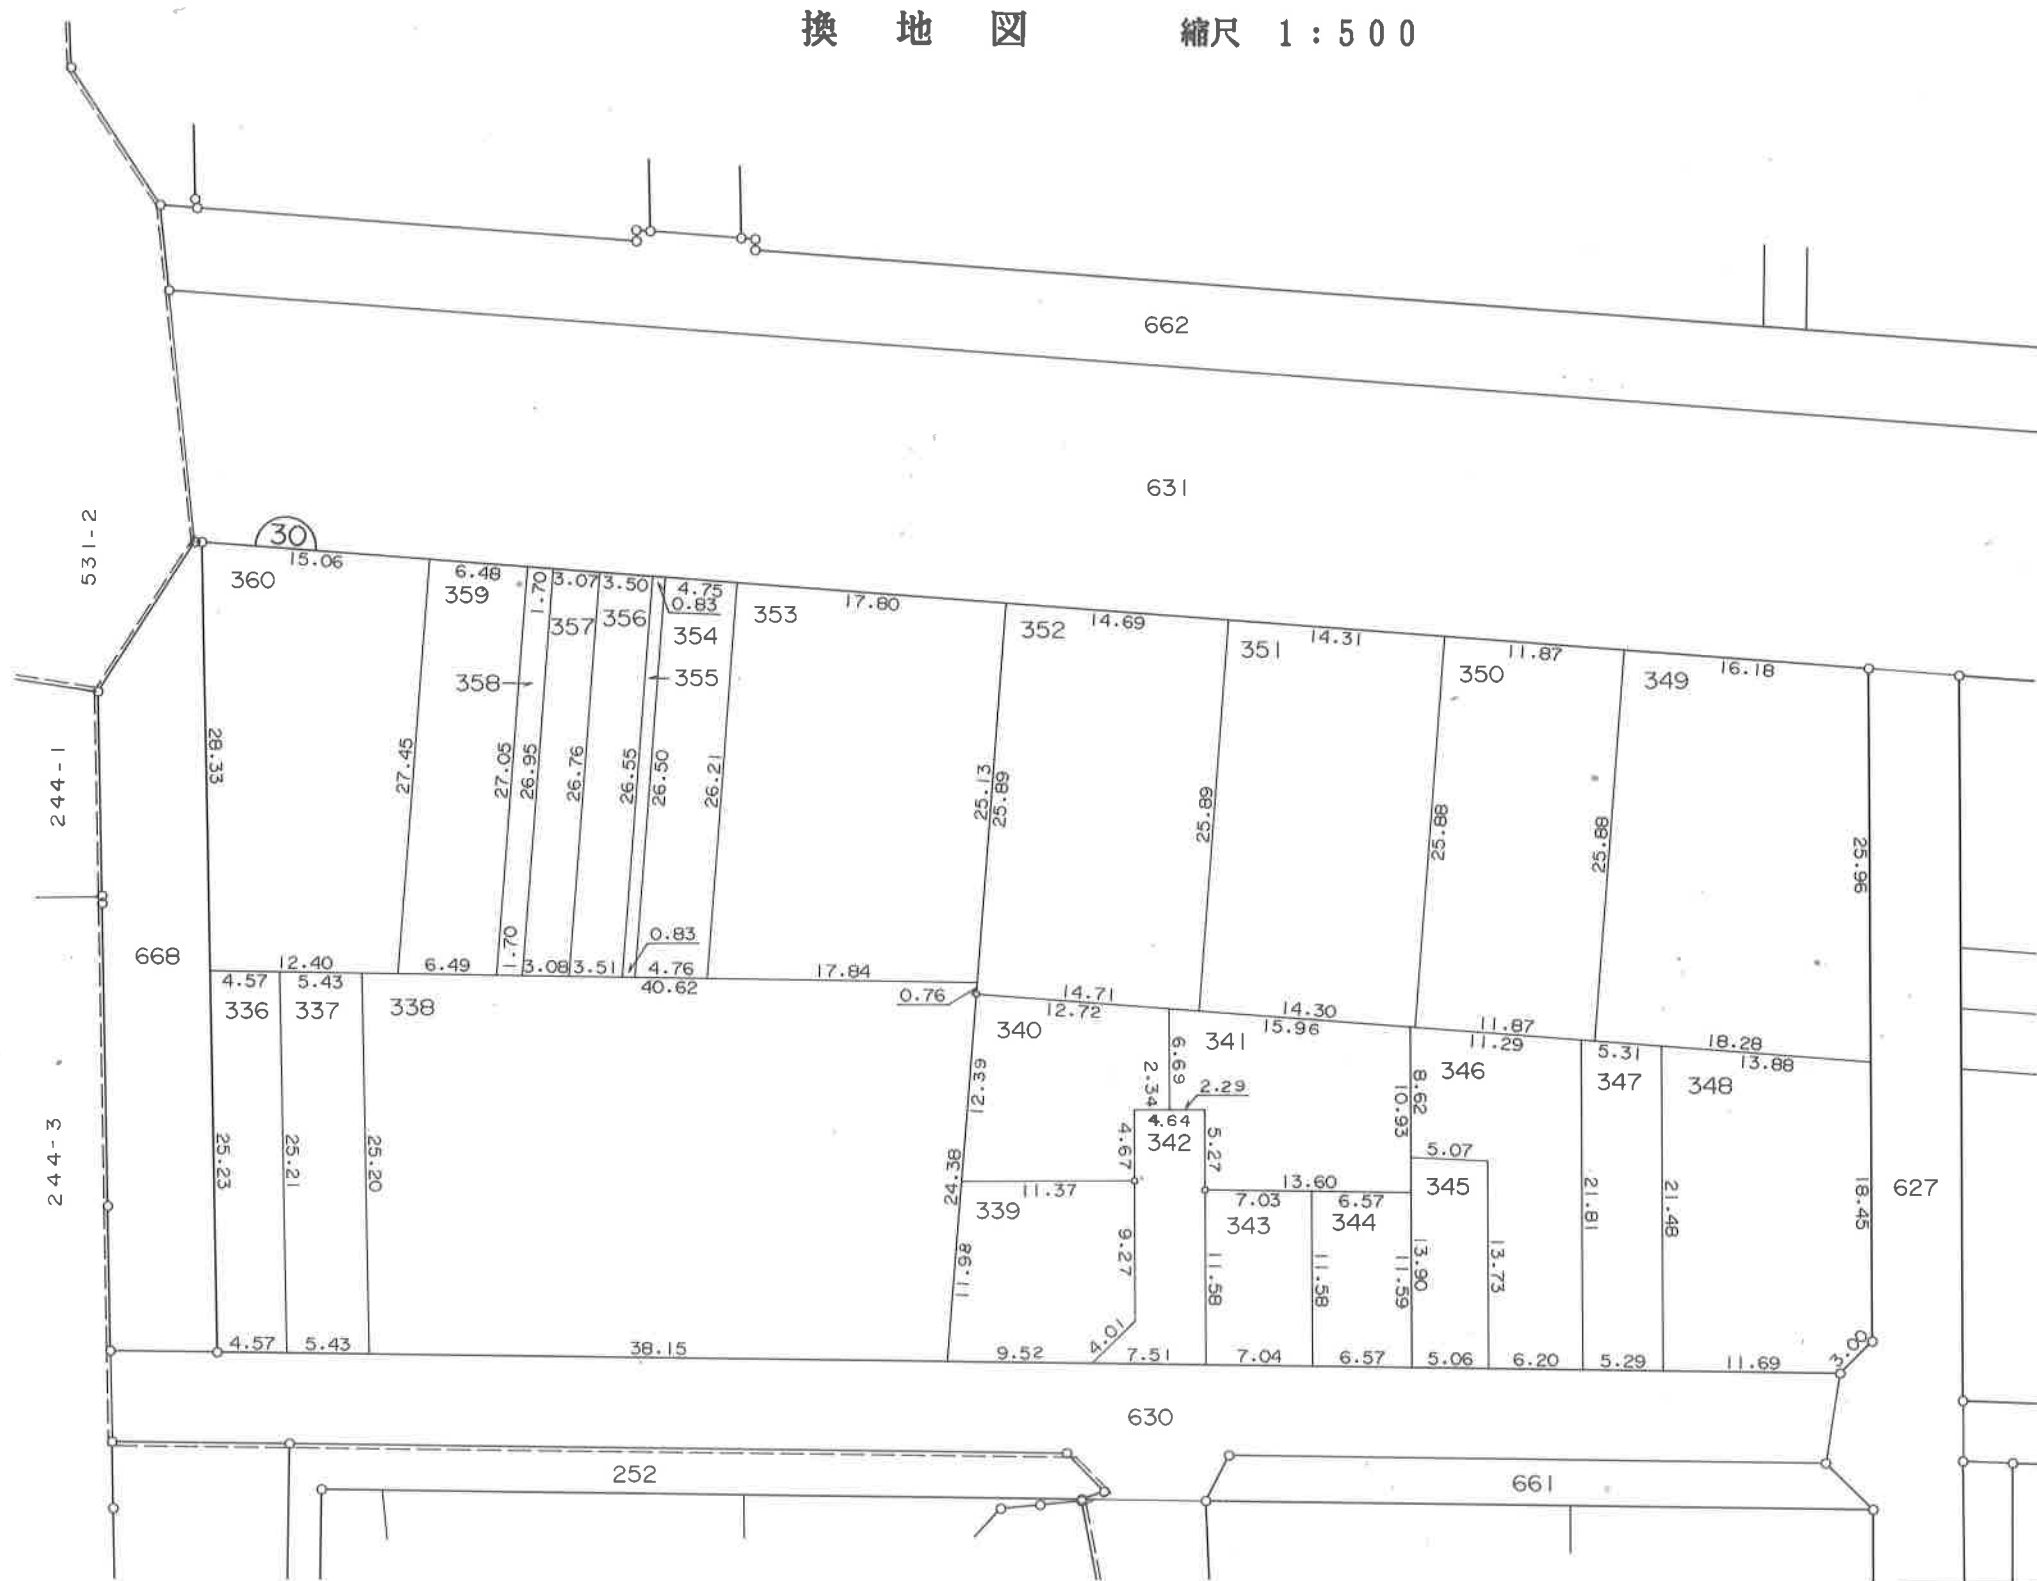


凡 例	
	街区番号
	地番
	指定位置

高島字北

換 地 図

縮尺 1 : 5 0 0

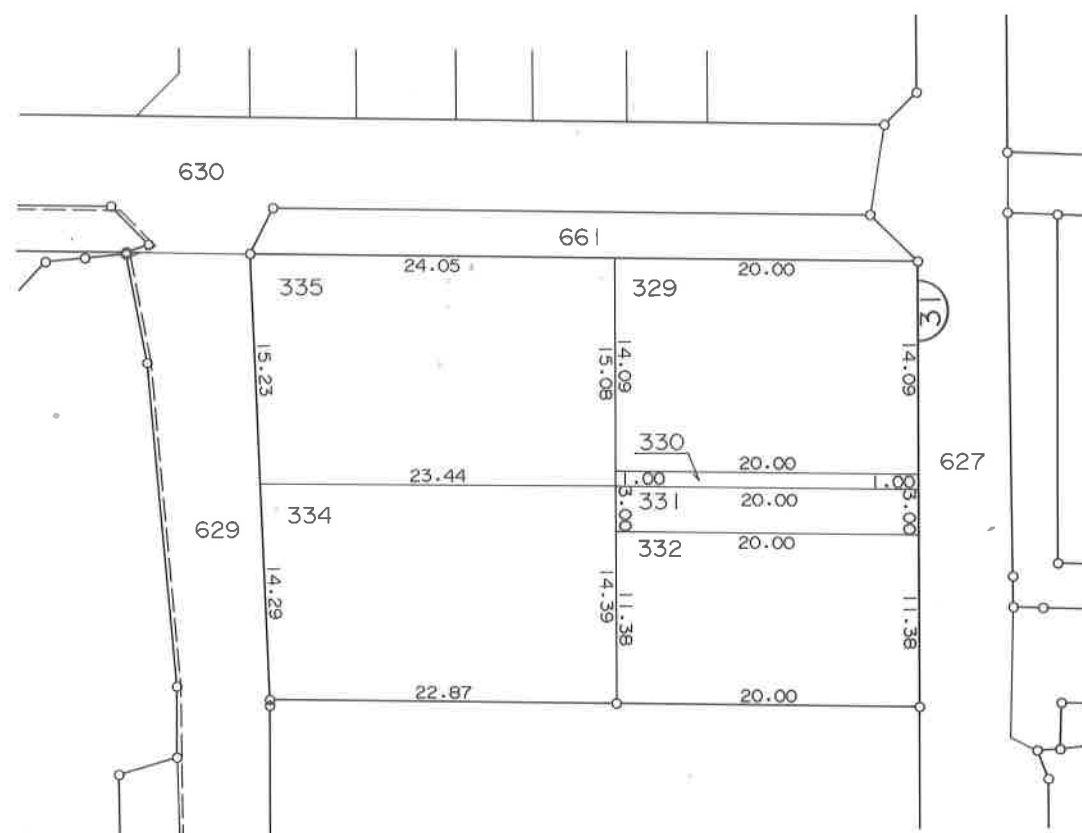


凡 例	
	街 区 番 号
325	地 番
	指 定 位 置

高島字北

換地図

縮尺 1:500

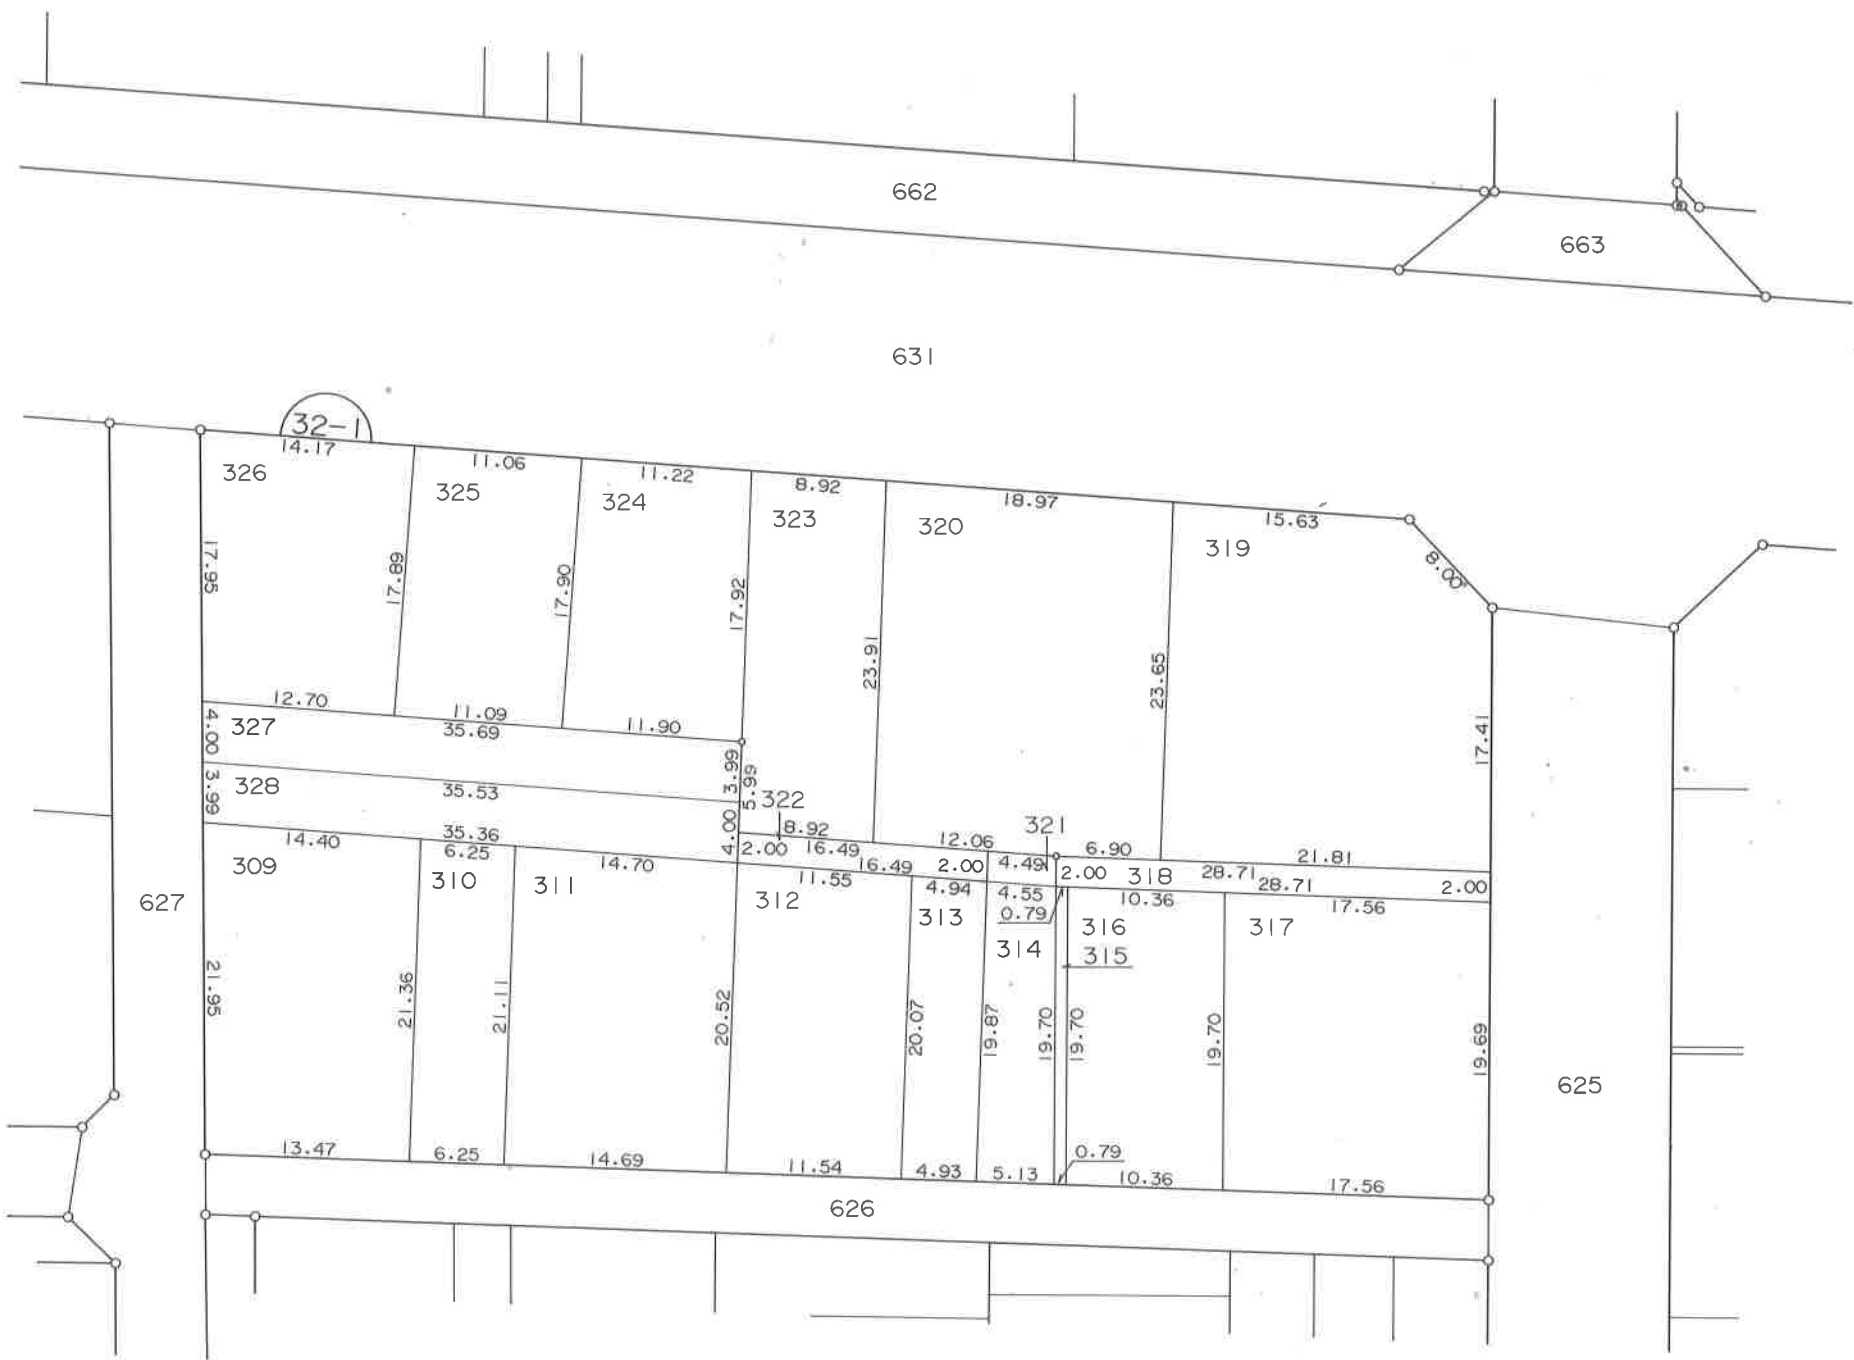


凡 例	
	街区番号
325	地番
	指定位置


高島字北

換地図


縮尺 1:500

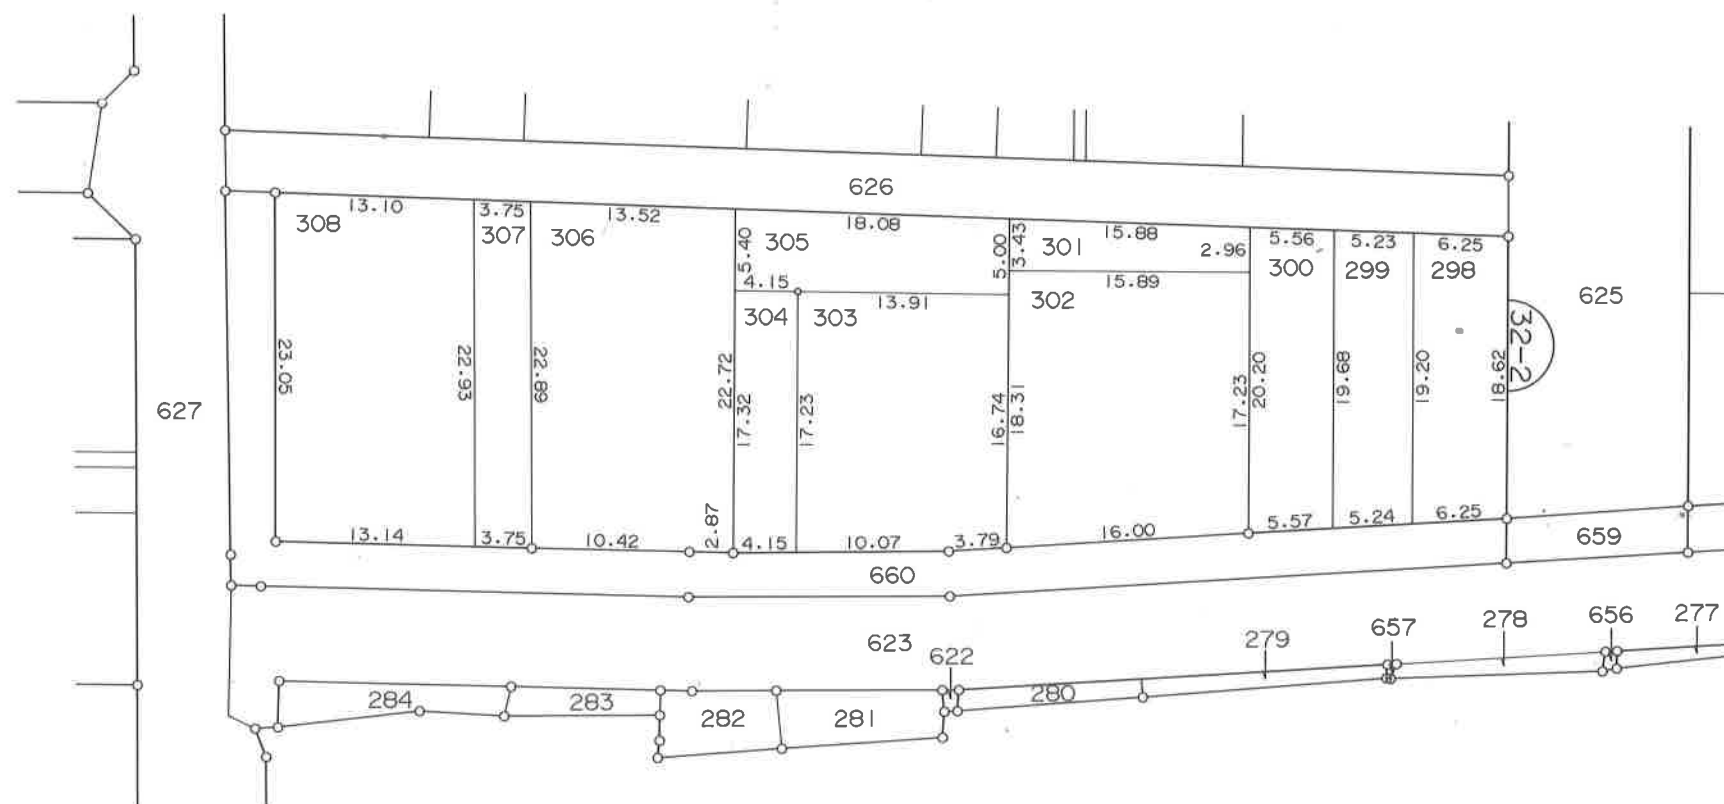

凡 例	
	街区番号
325	地番
	指定位置

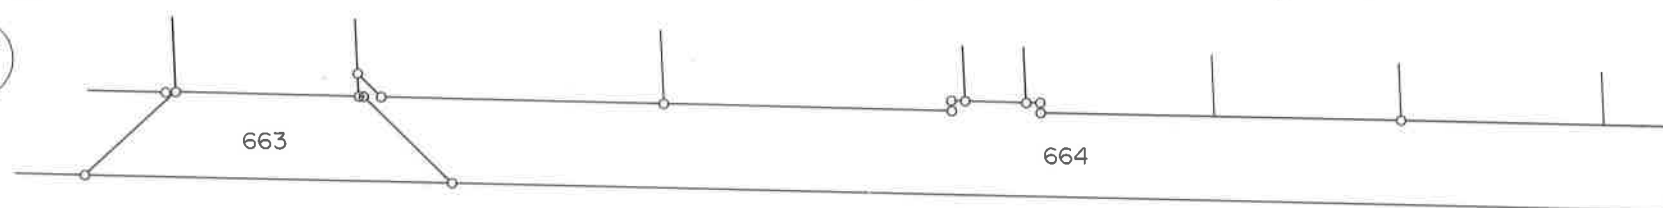

631

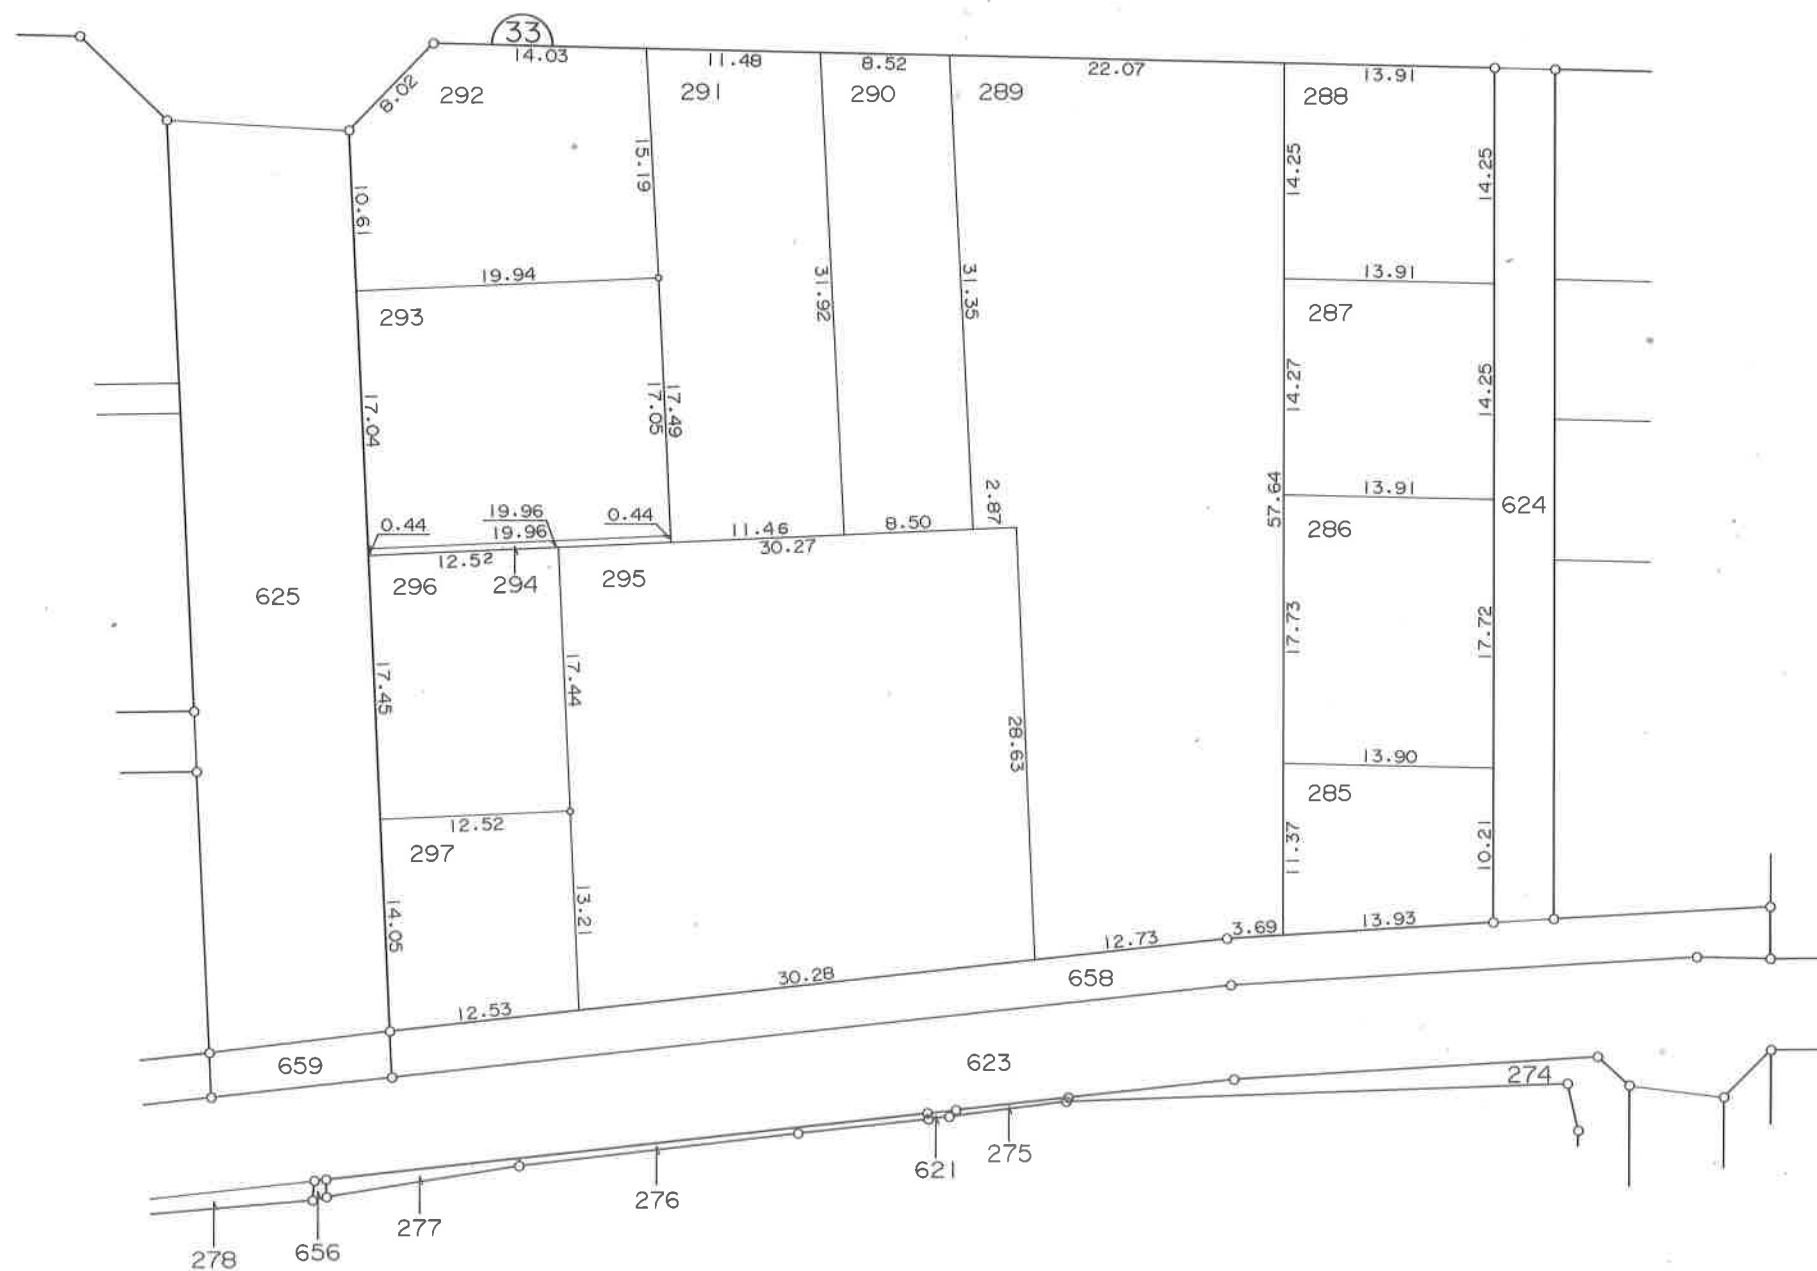


凡	例
	街 区 番 号
325	地 番
	指 定 位 置

高島字北

換地図

縮尺 1:500

2/2

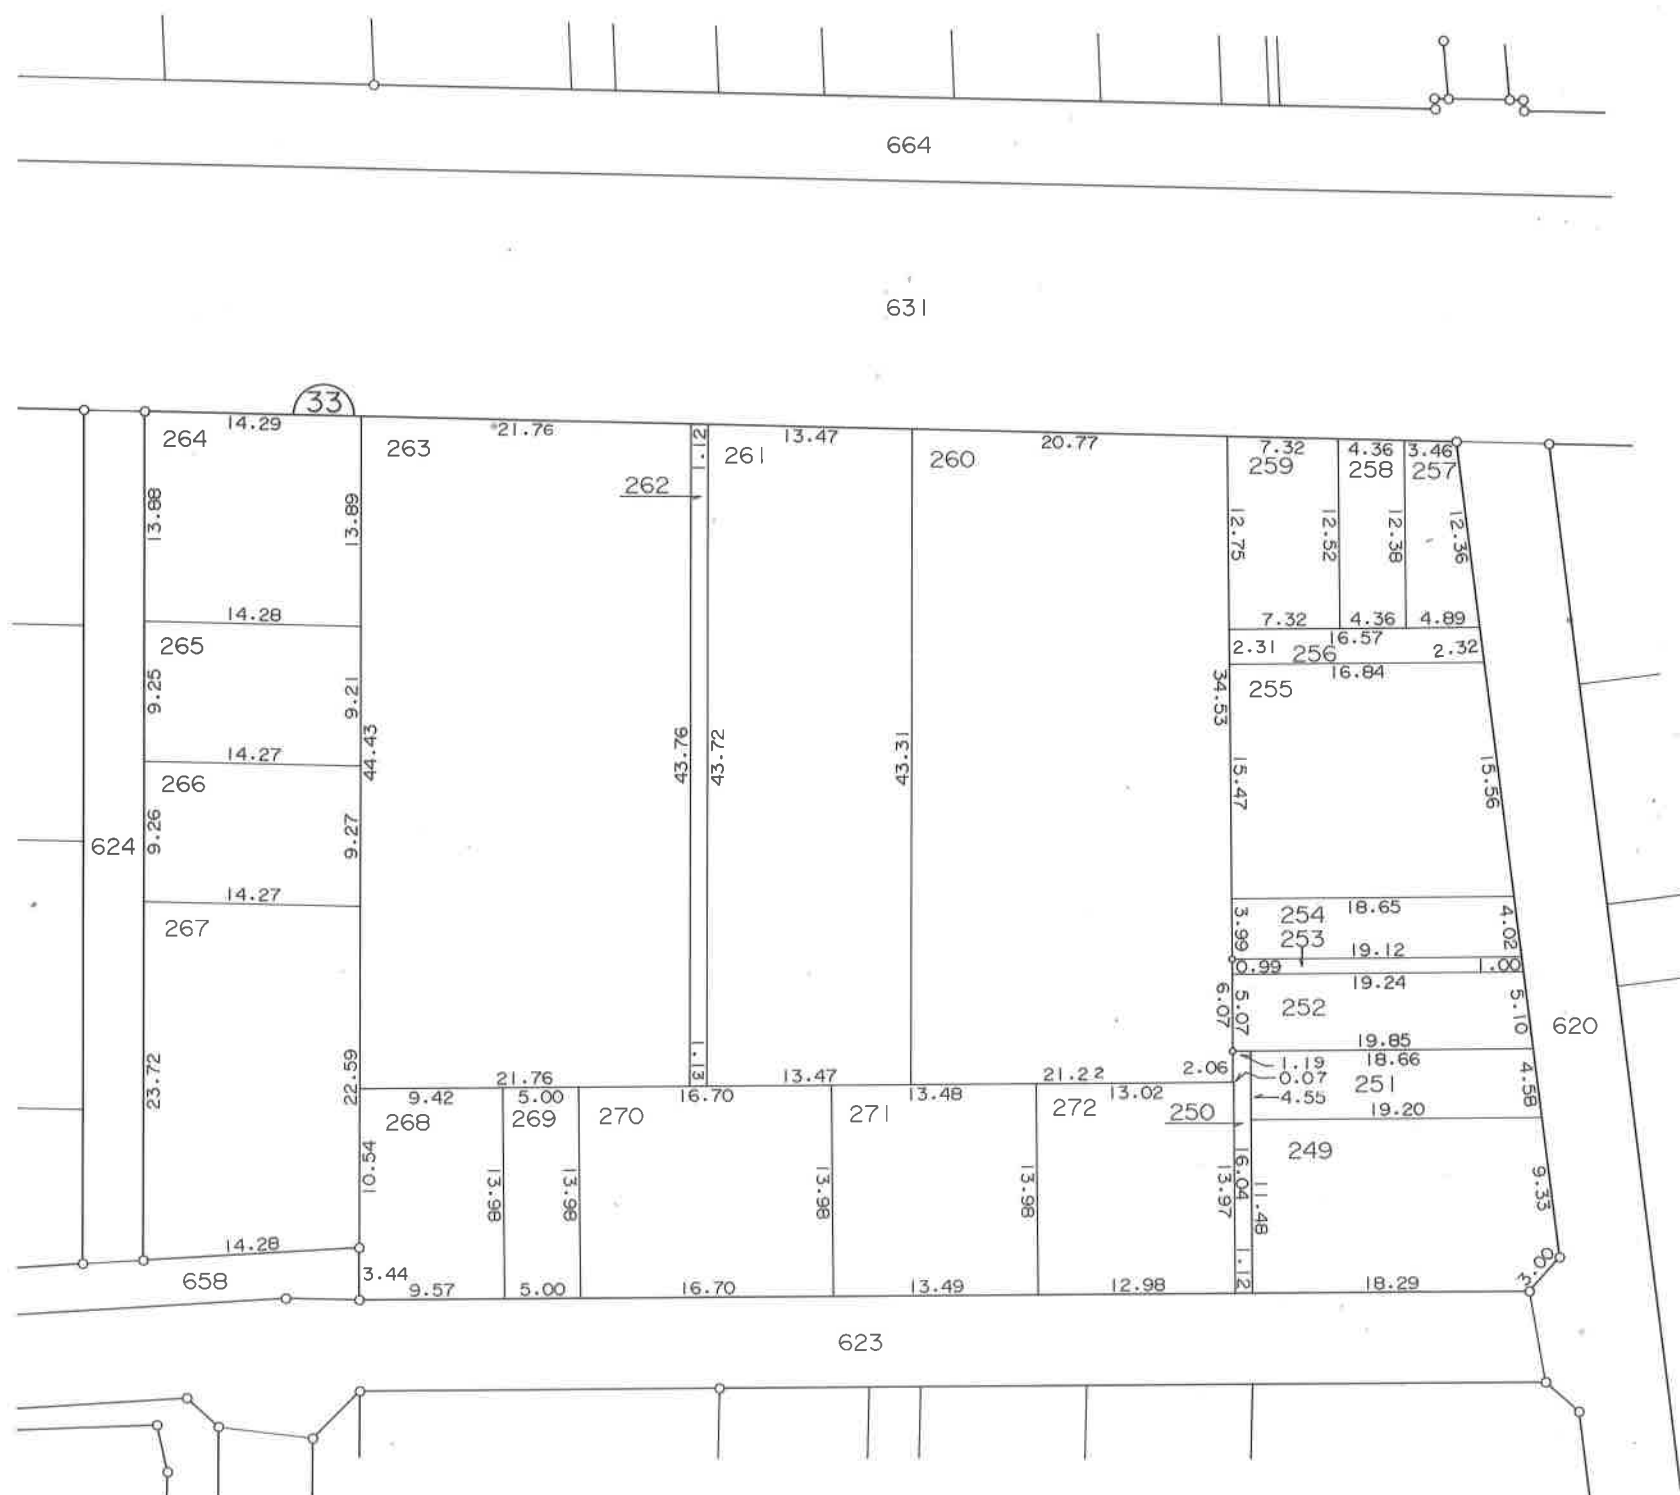

凡	例
(54)	街区番号
325	地番
	指定位置

高島字北

換地図

縮尺 1:500




凡	例
	街区番号
325	地番
	指定位置

高島字北

換地図

縮尺 1:500

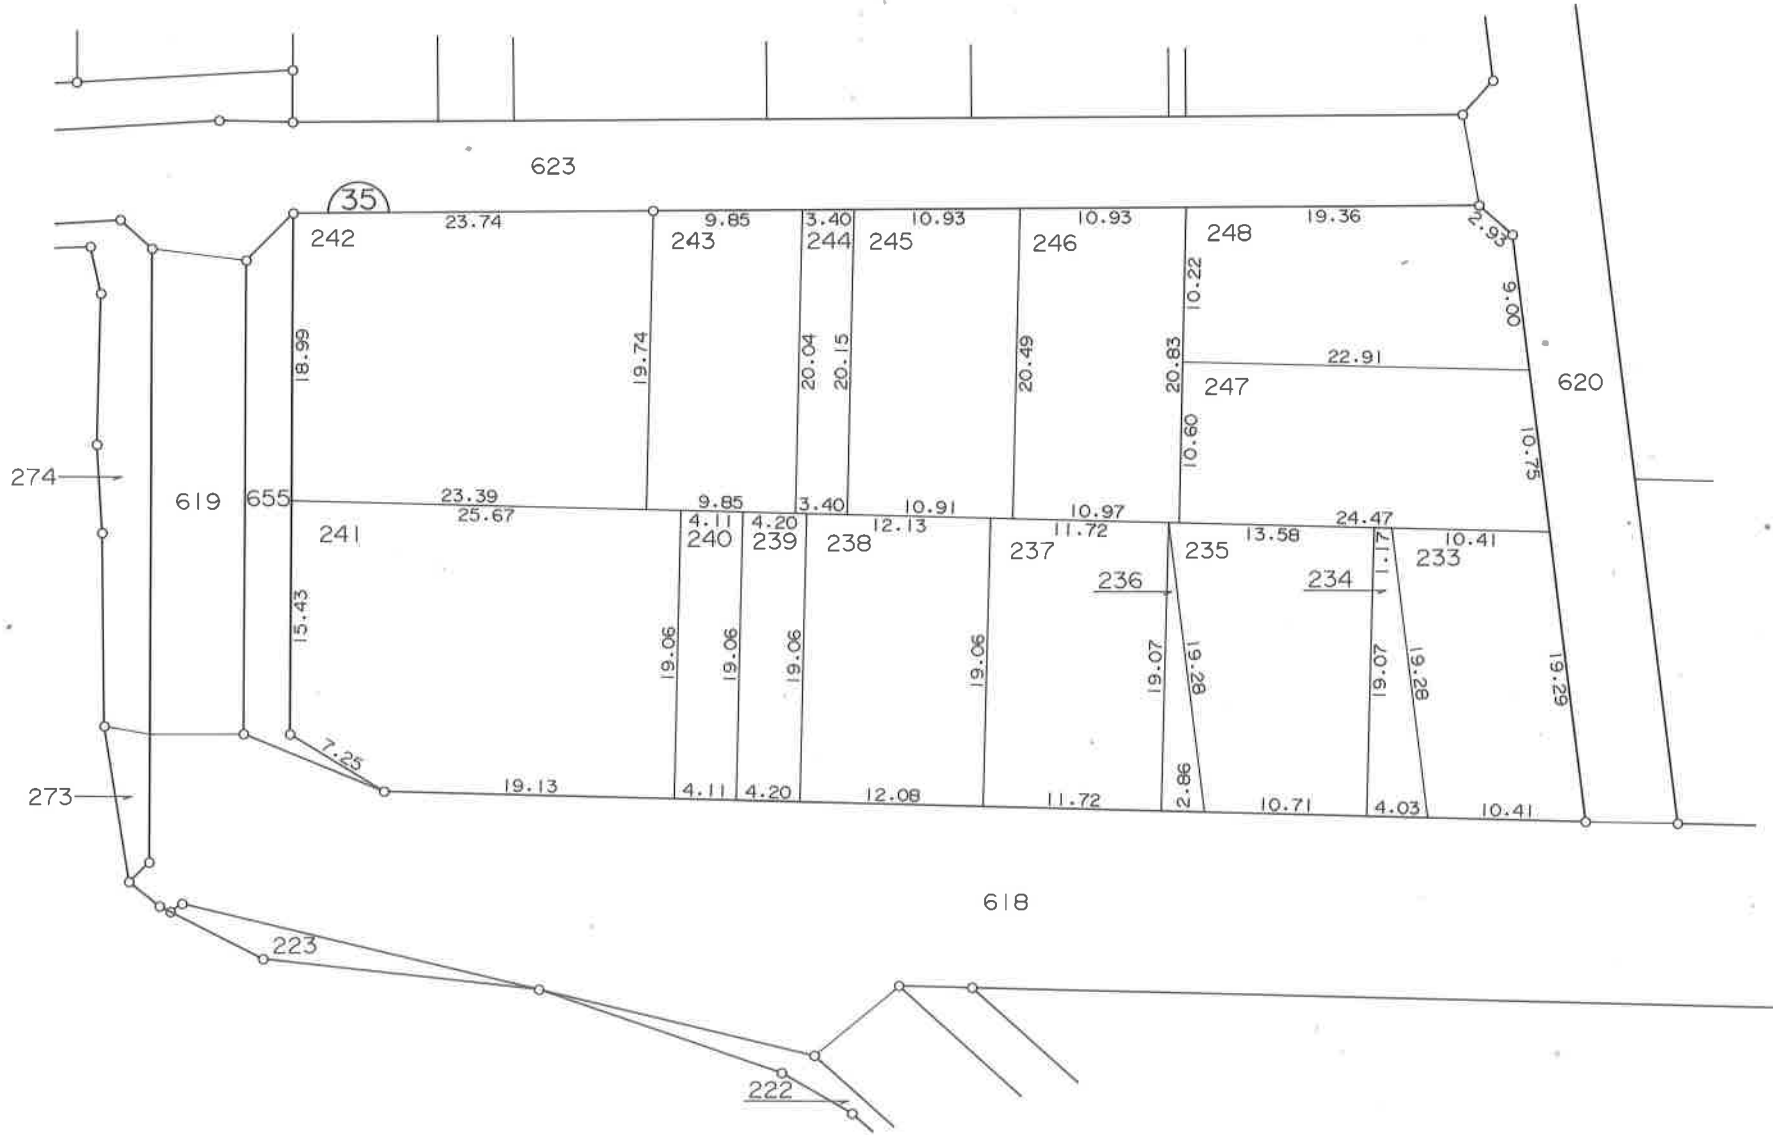


凡 例	
	街区番号
325	地 番
	指定位置

高島字北

換地図

縮尺 1:500

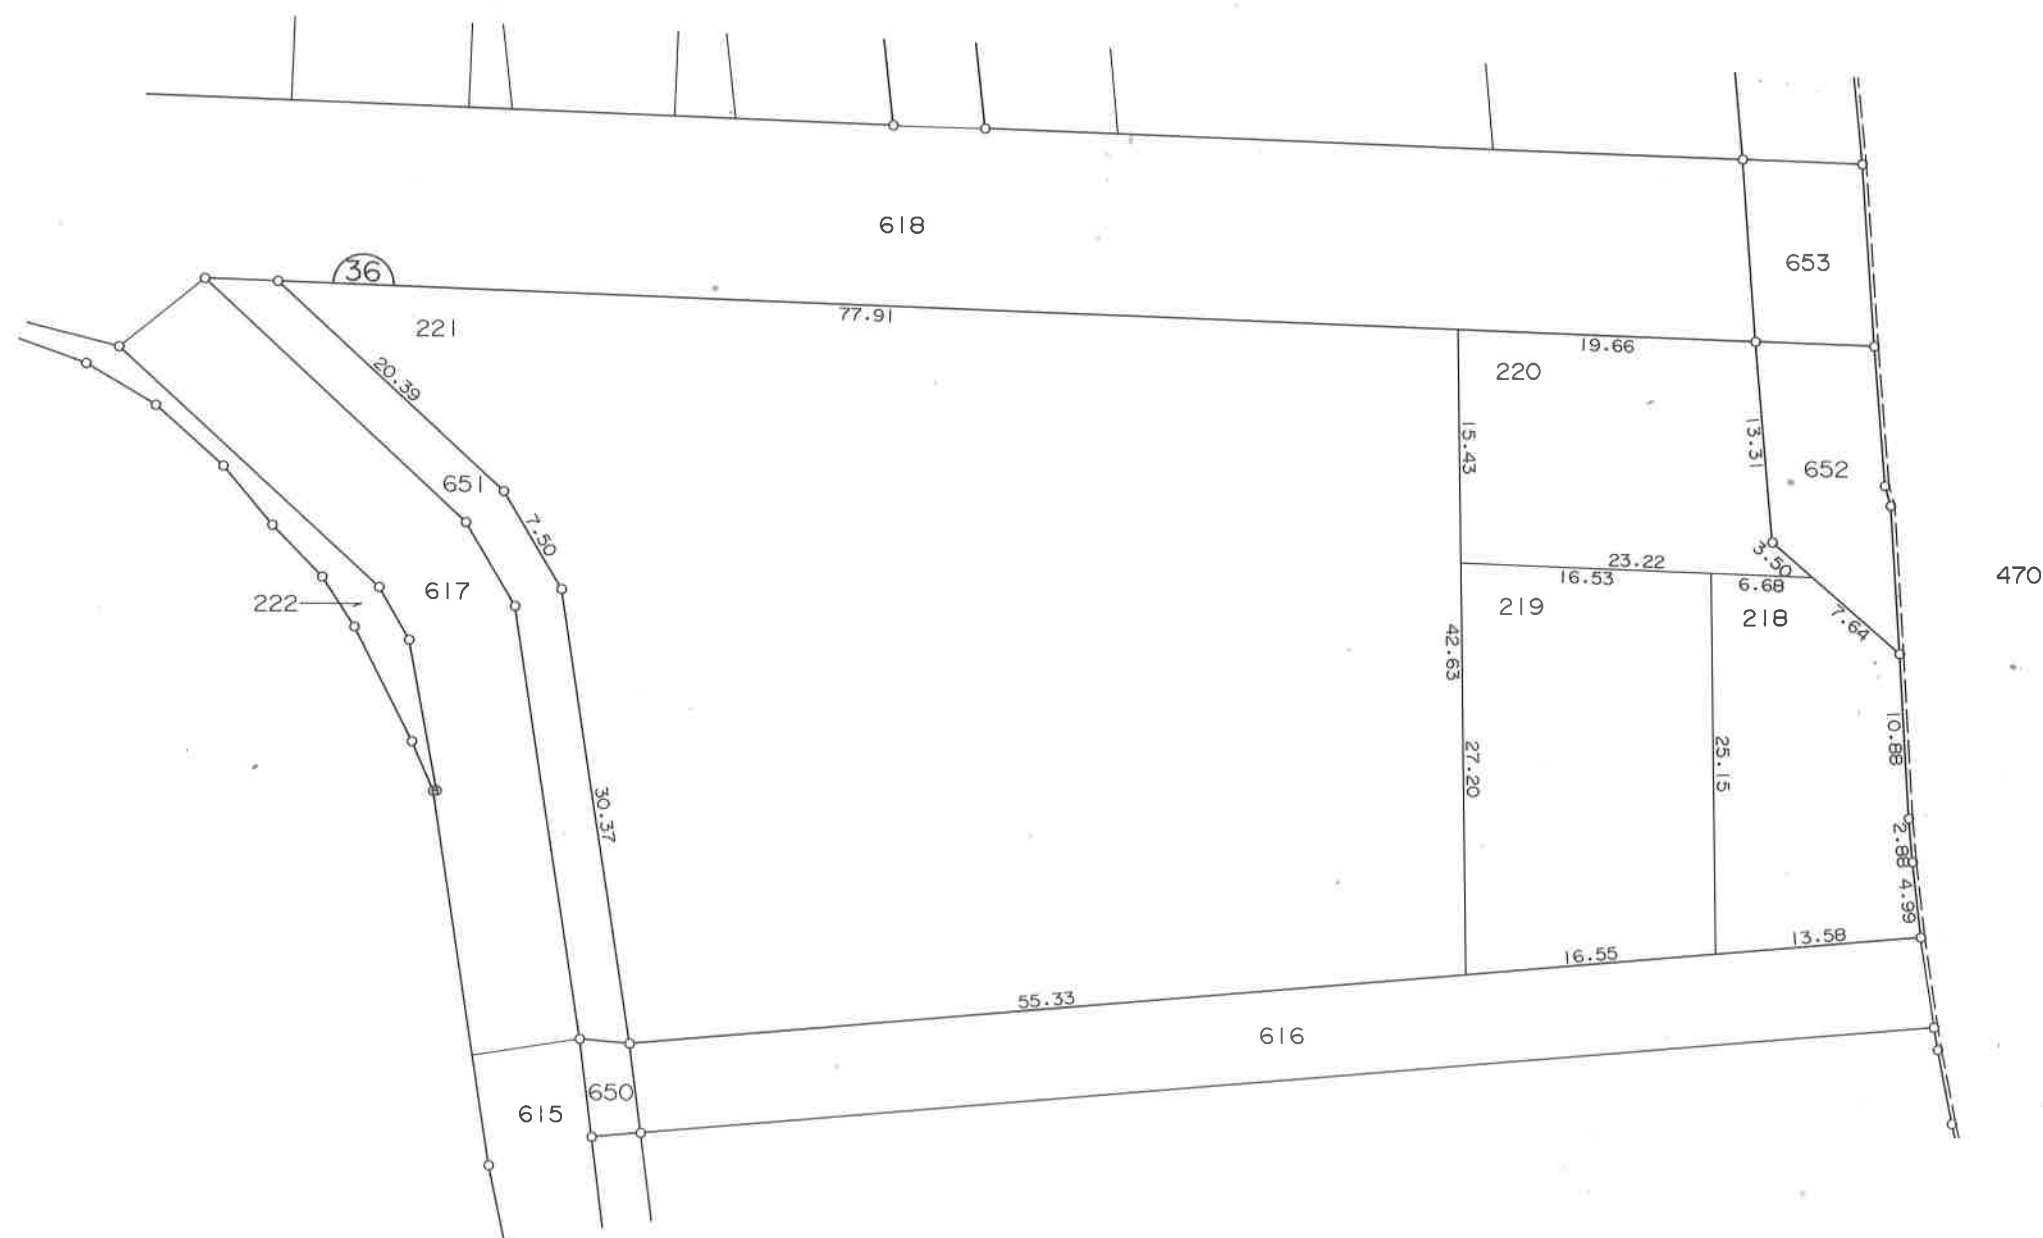


凡 例	
	街区番号
325	地 番
	指定位置

高島字山路

換 地 図

縮尺 1 : 500

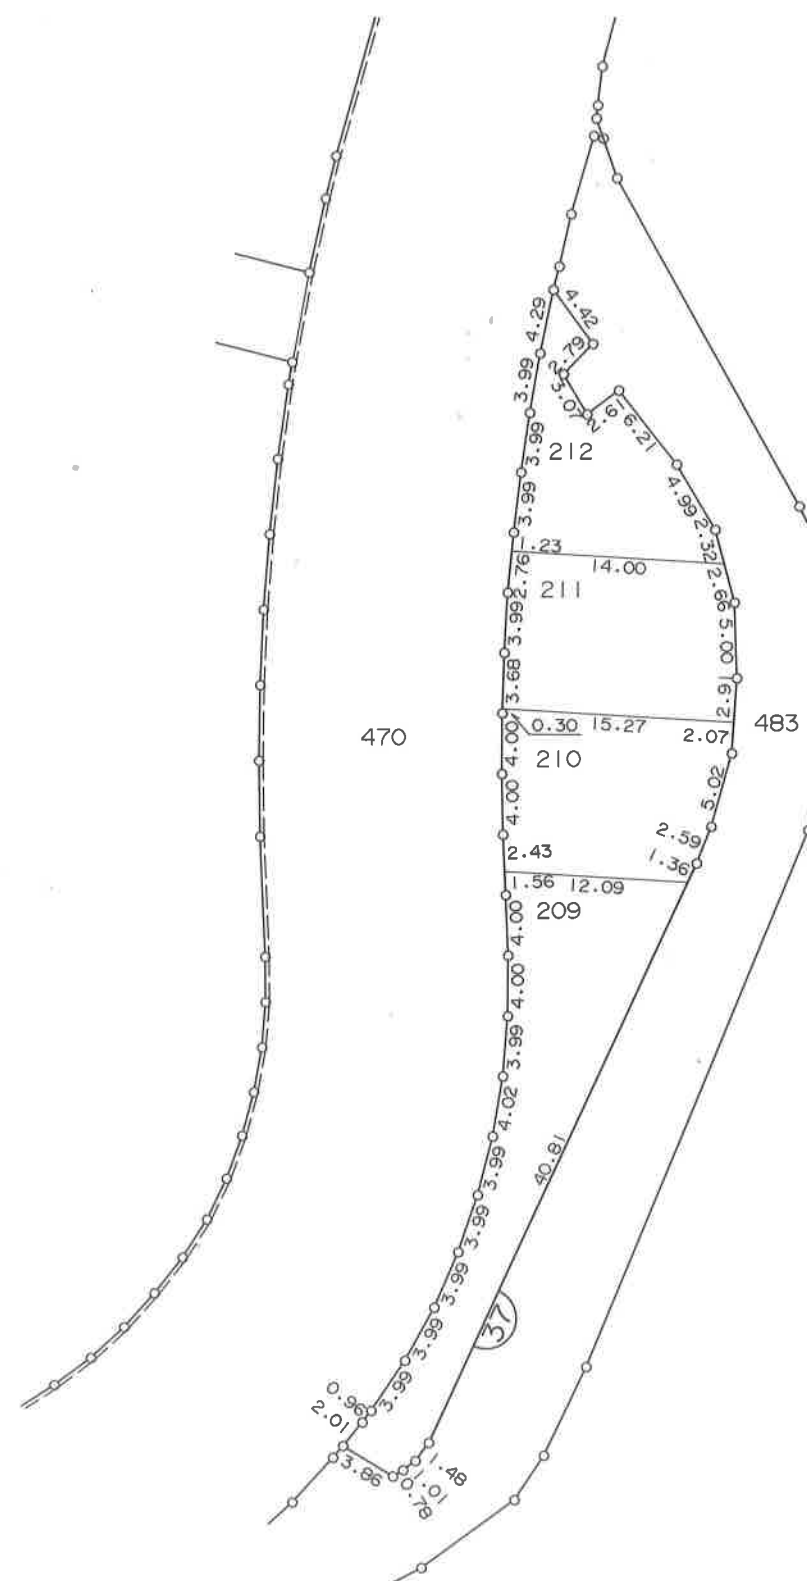


凡	例
	街 区 番 号
325	地 番
	指 定 位 置

高島字北

換地図

縮尺 1:1000

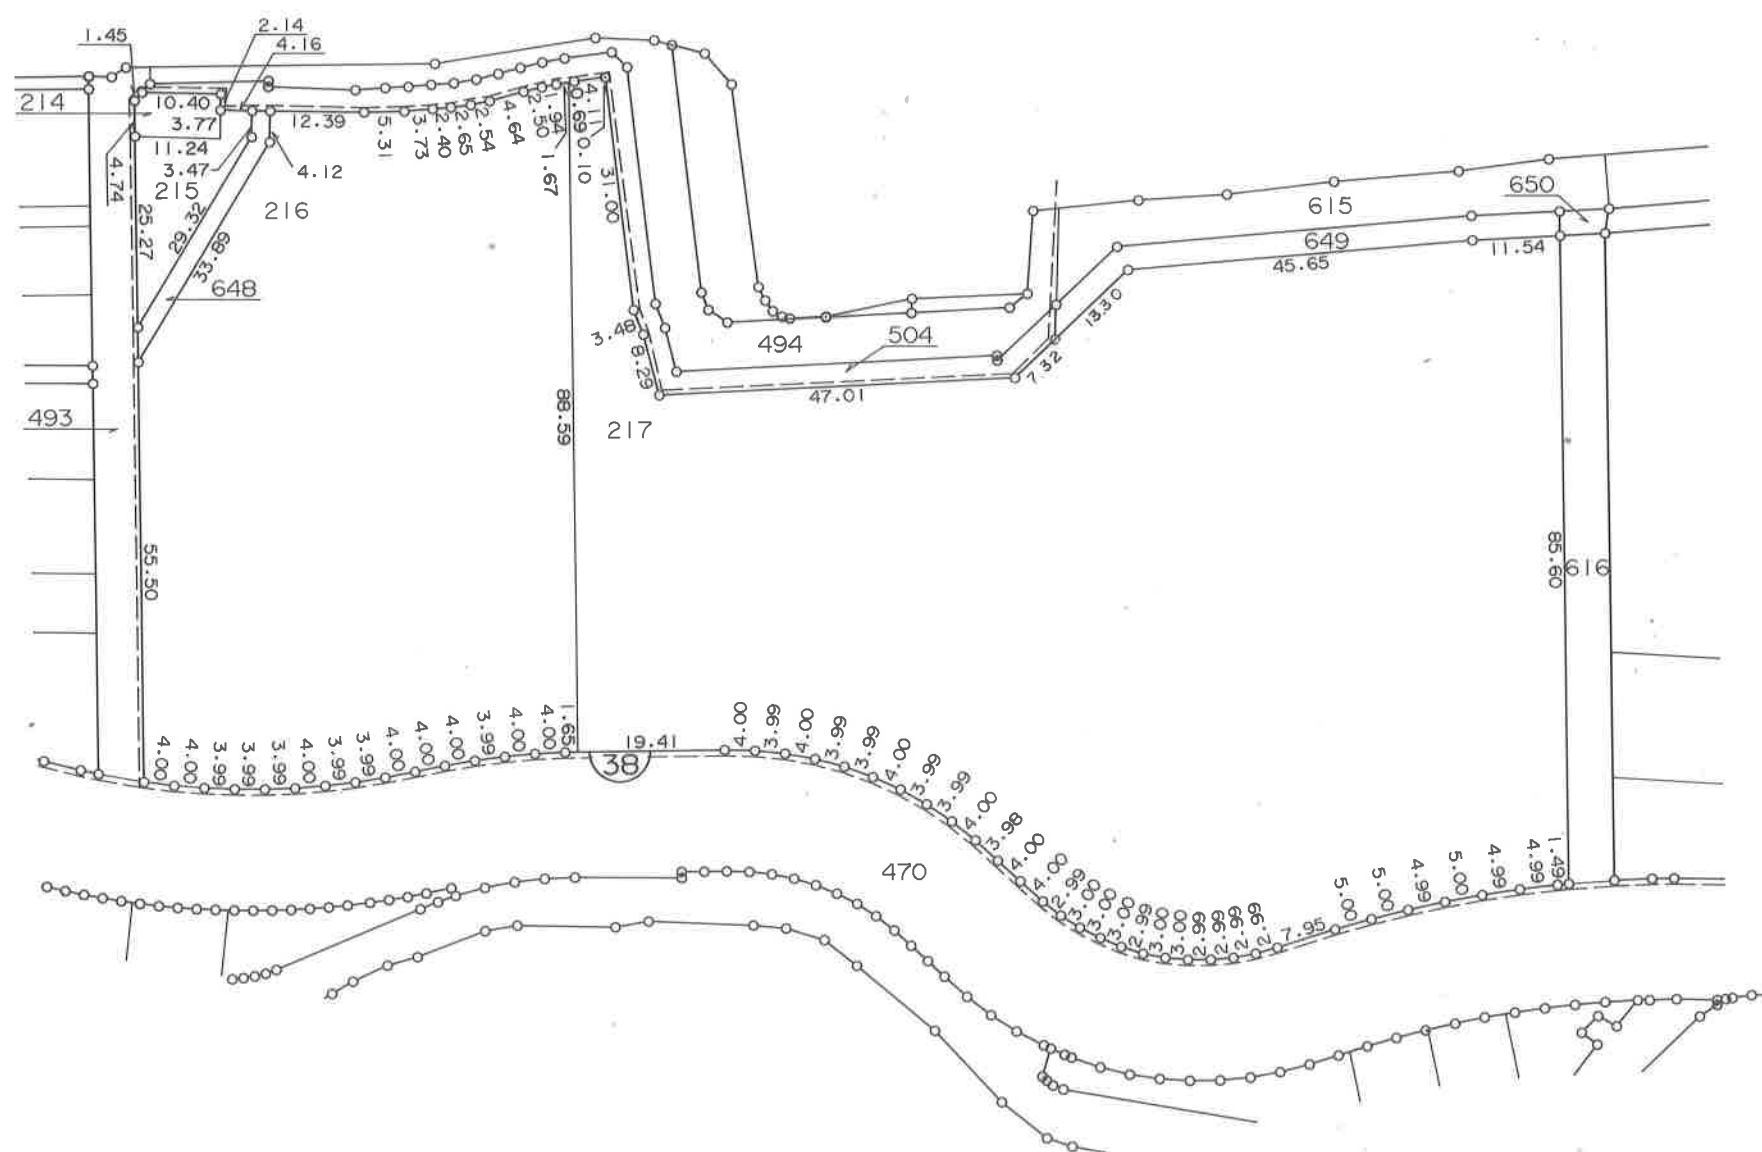


凡 例	
<u>54</u>	街区番号
325	地番
	指定位置


高島字南

換地図

縮尺 1:500

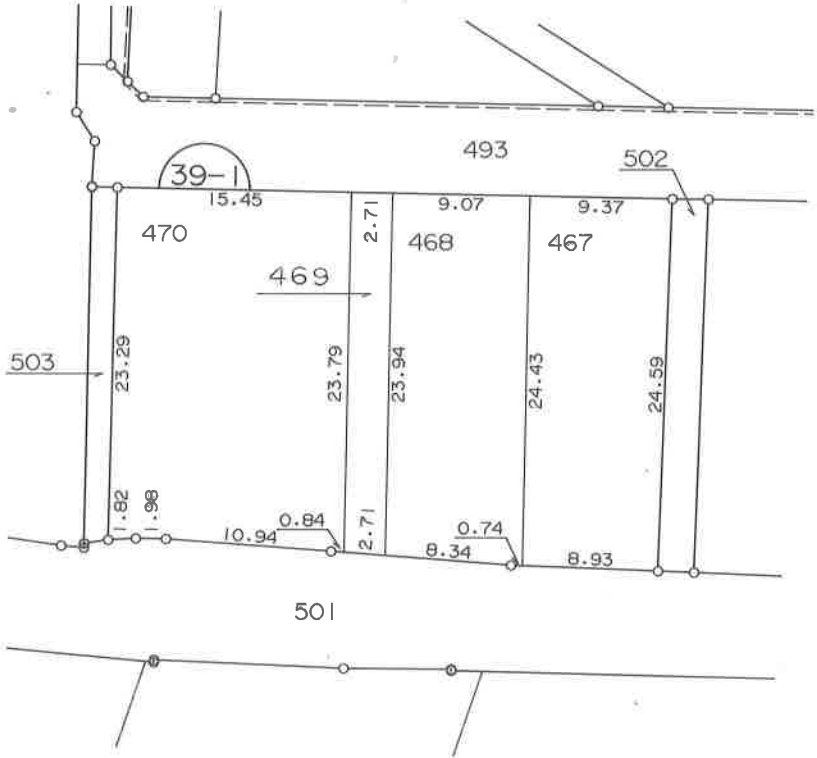


凡 例	
	街区番号
325	地 番
	指定位置

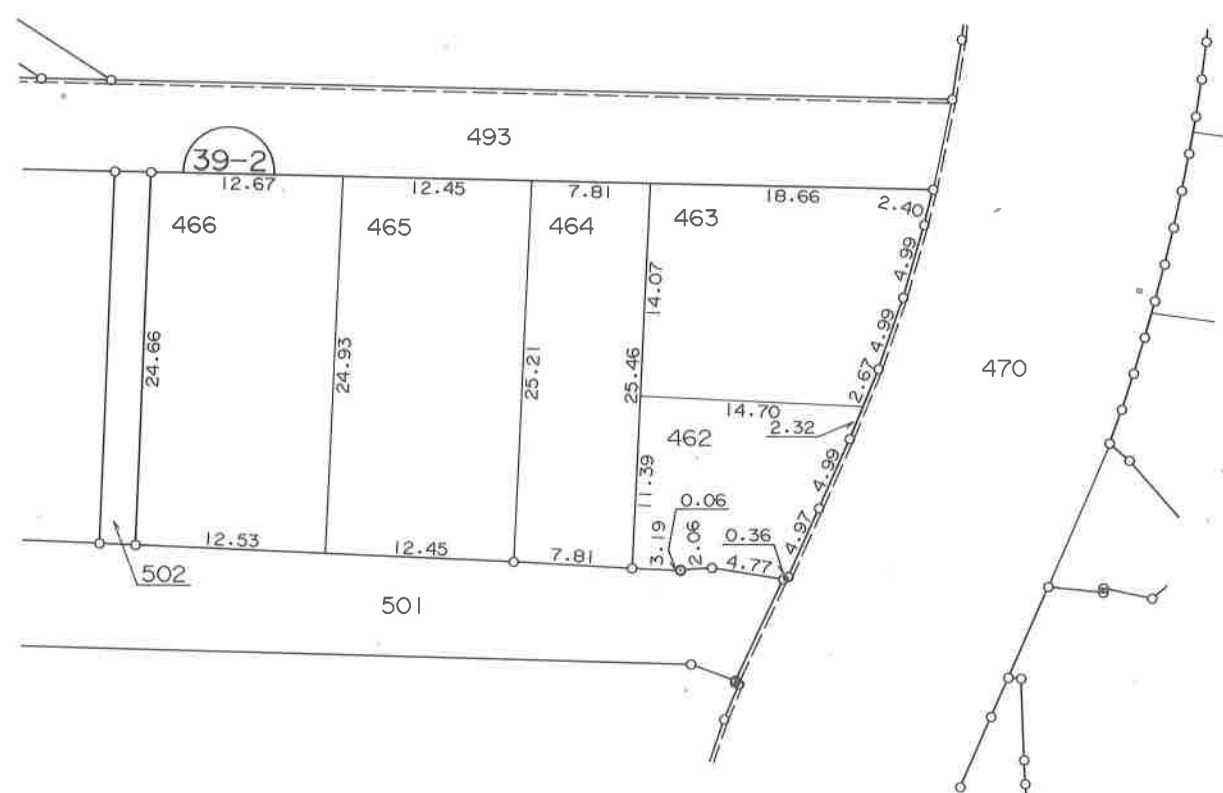

凡	例
	街 区 番 号
325	地 番
	指 定 位 置

高島字南

換地図 縮尺 1:500

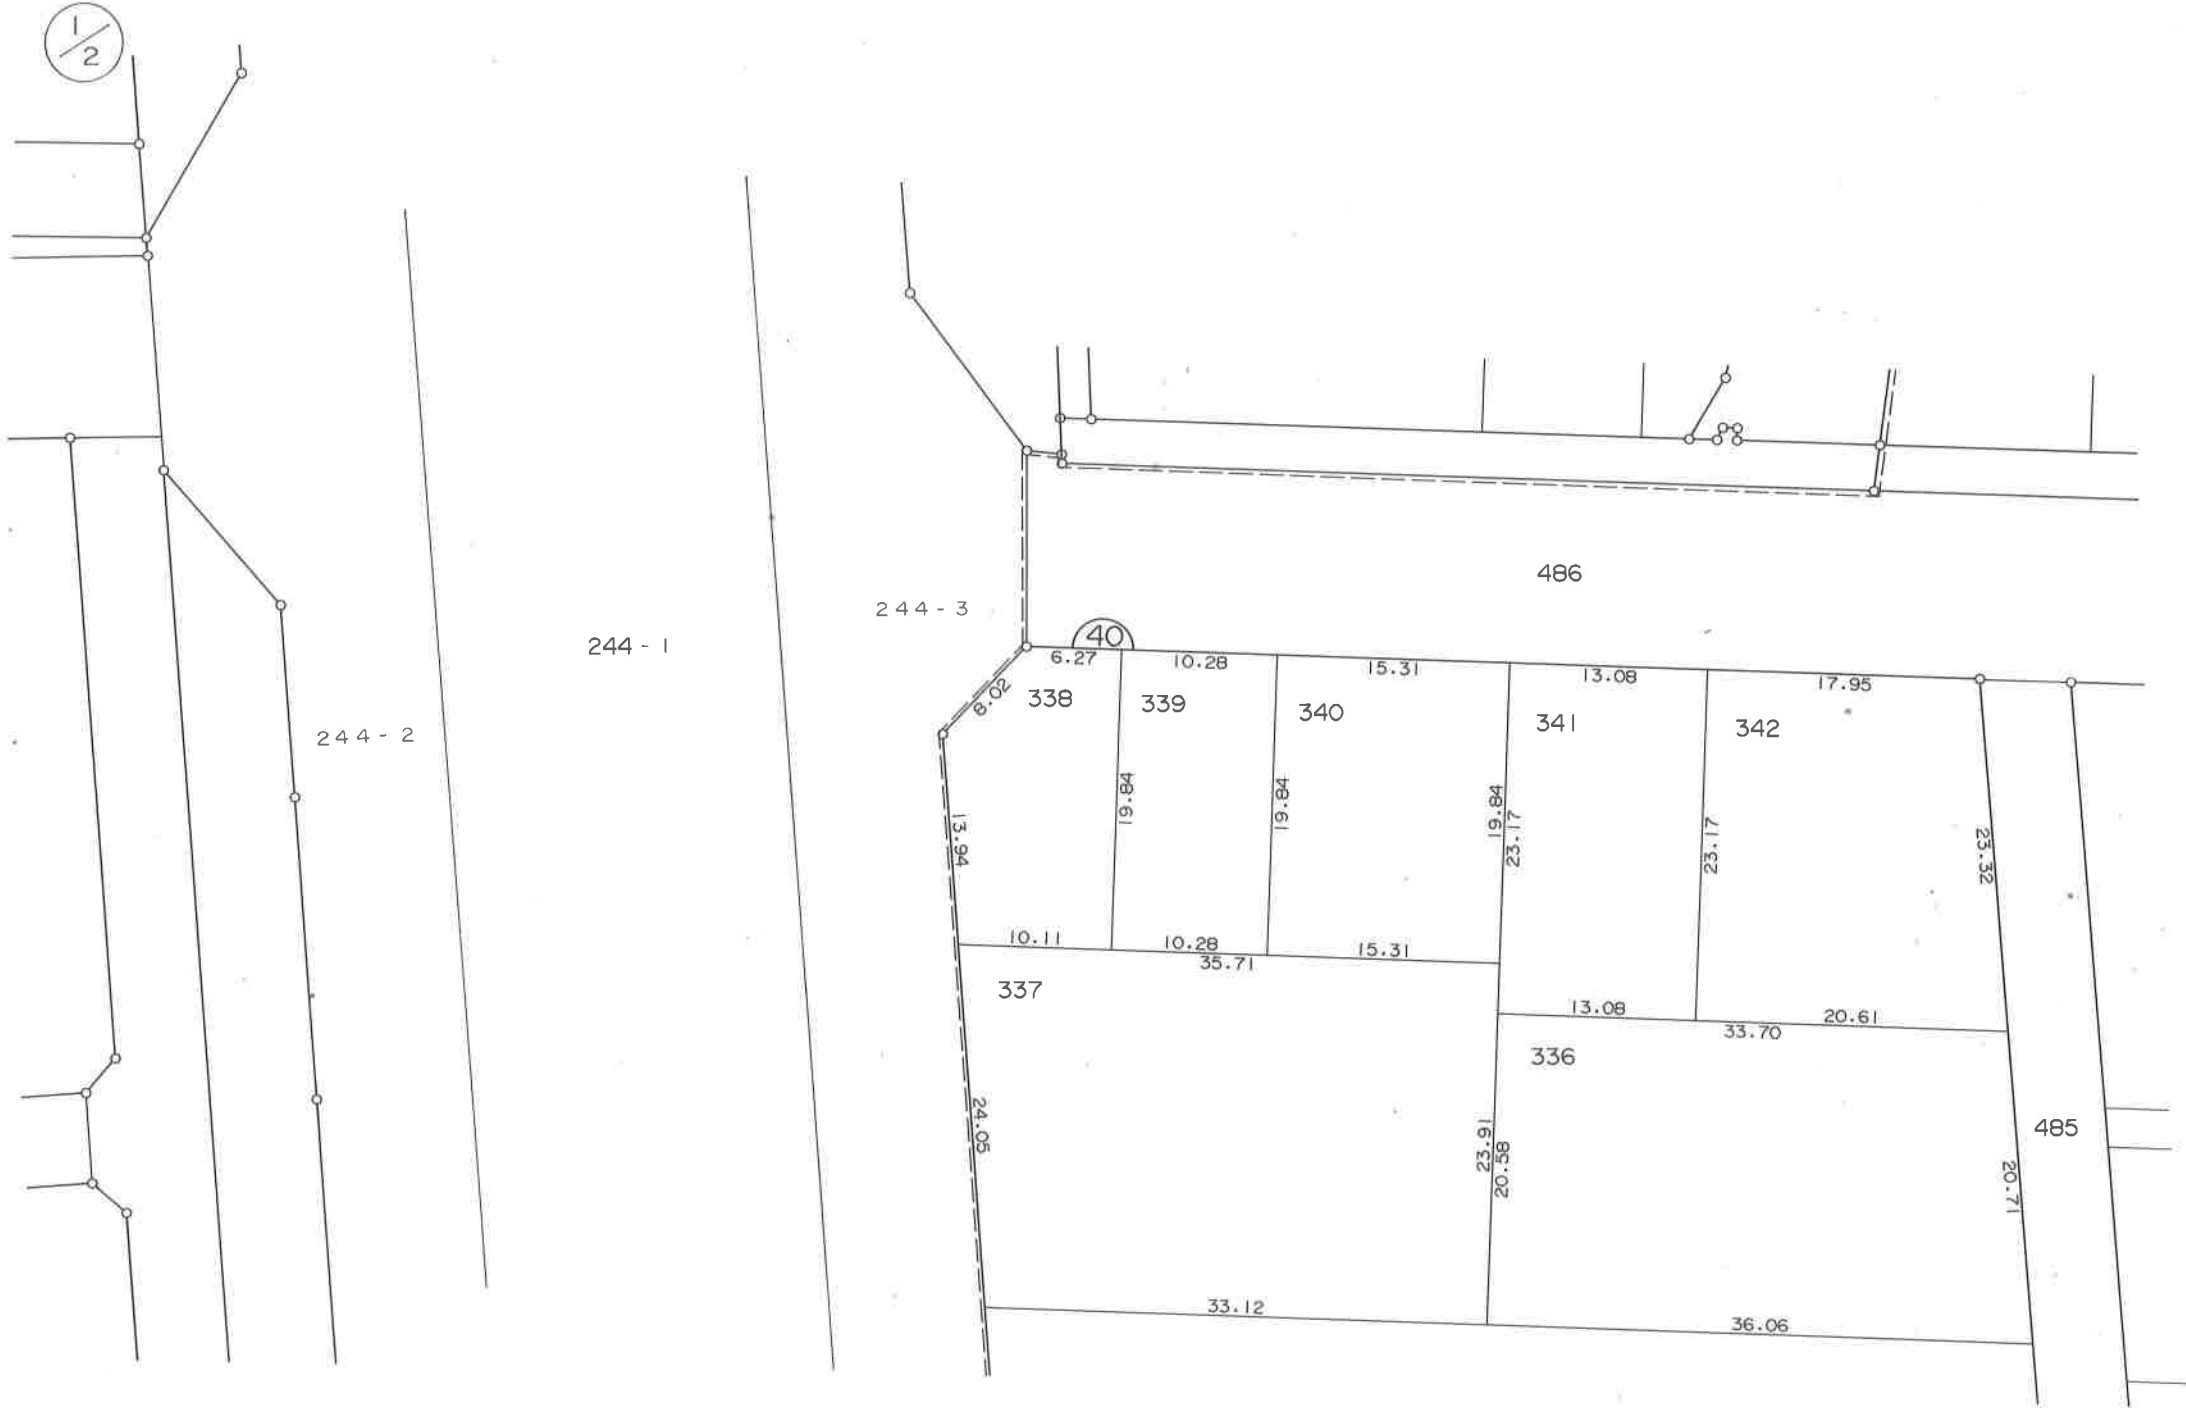


凡	例
	街区番号
325	地番
	指定位置

高島字南

2/2


換地図

縮尺 1:500

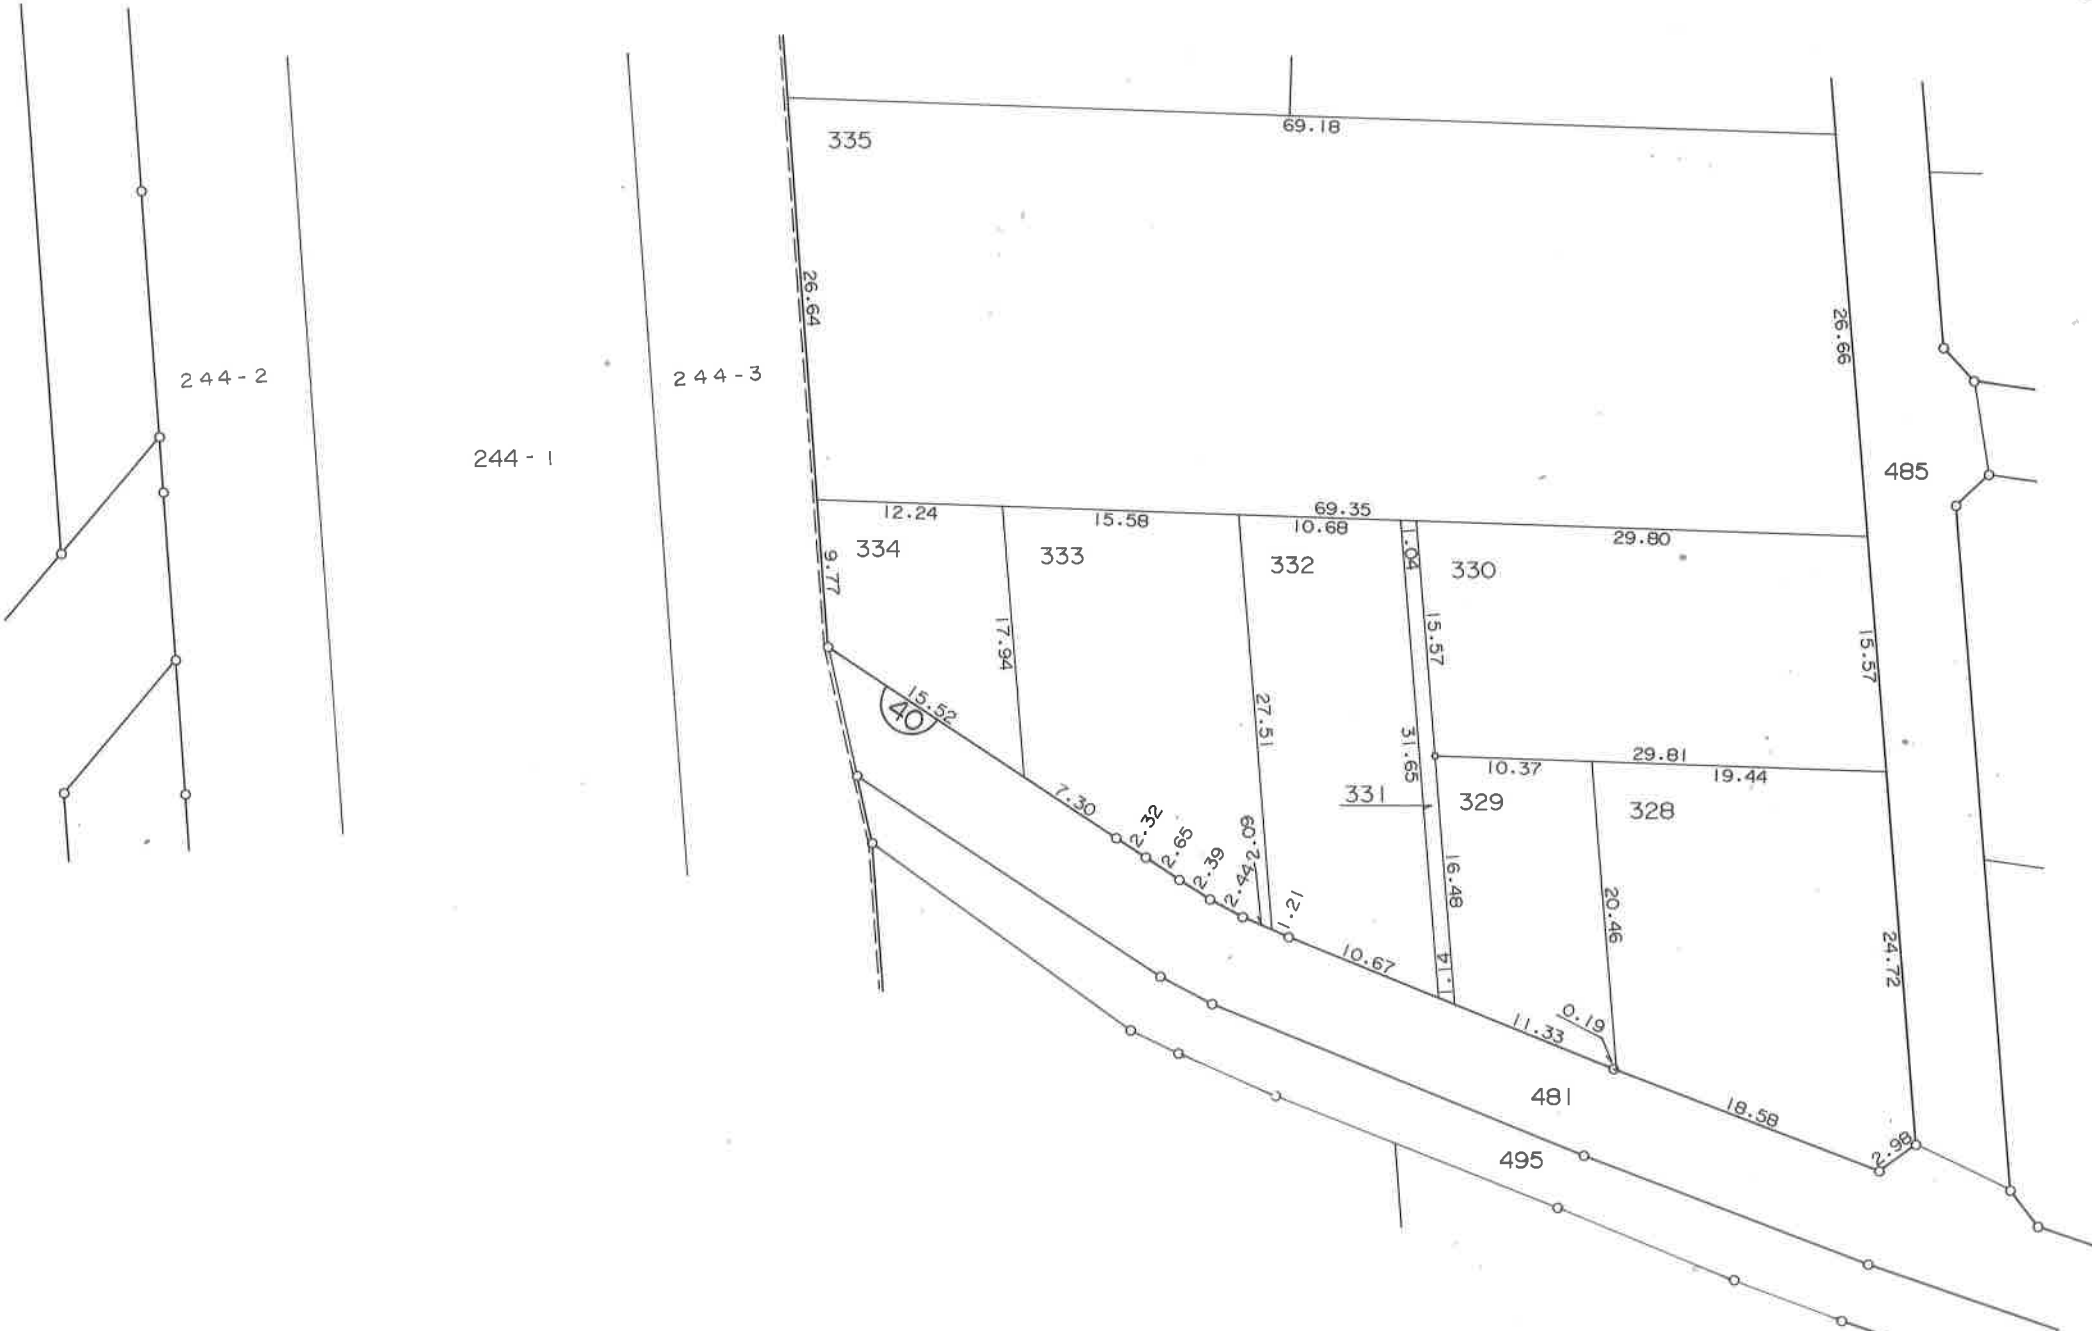

凡 例	
	街区番号
	地 番
	指定位置

縮尺 1 : 500

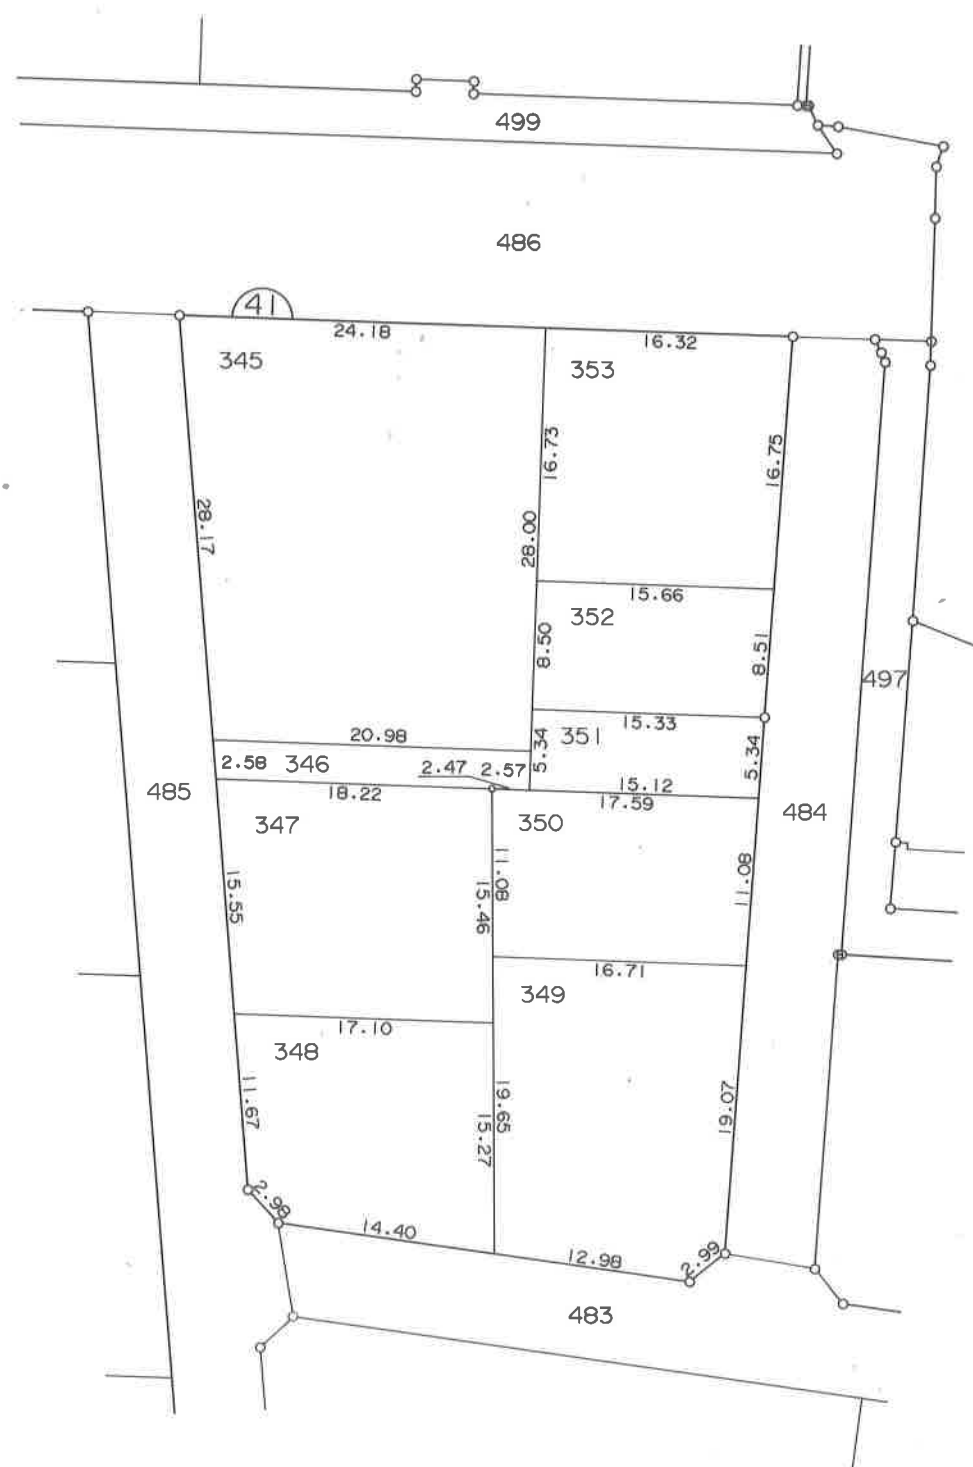


凡	例
	街 区 番 号
325	地 番
	指 定 位 置

高島字南

換地図

縮尺 1:500

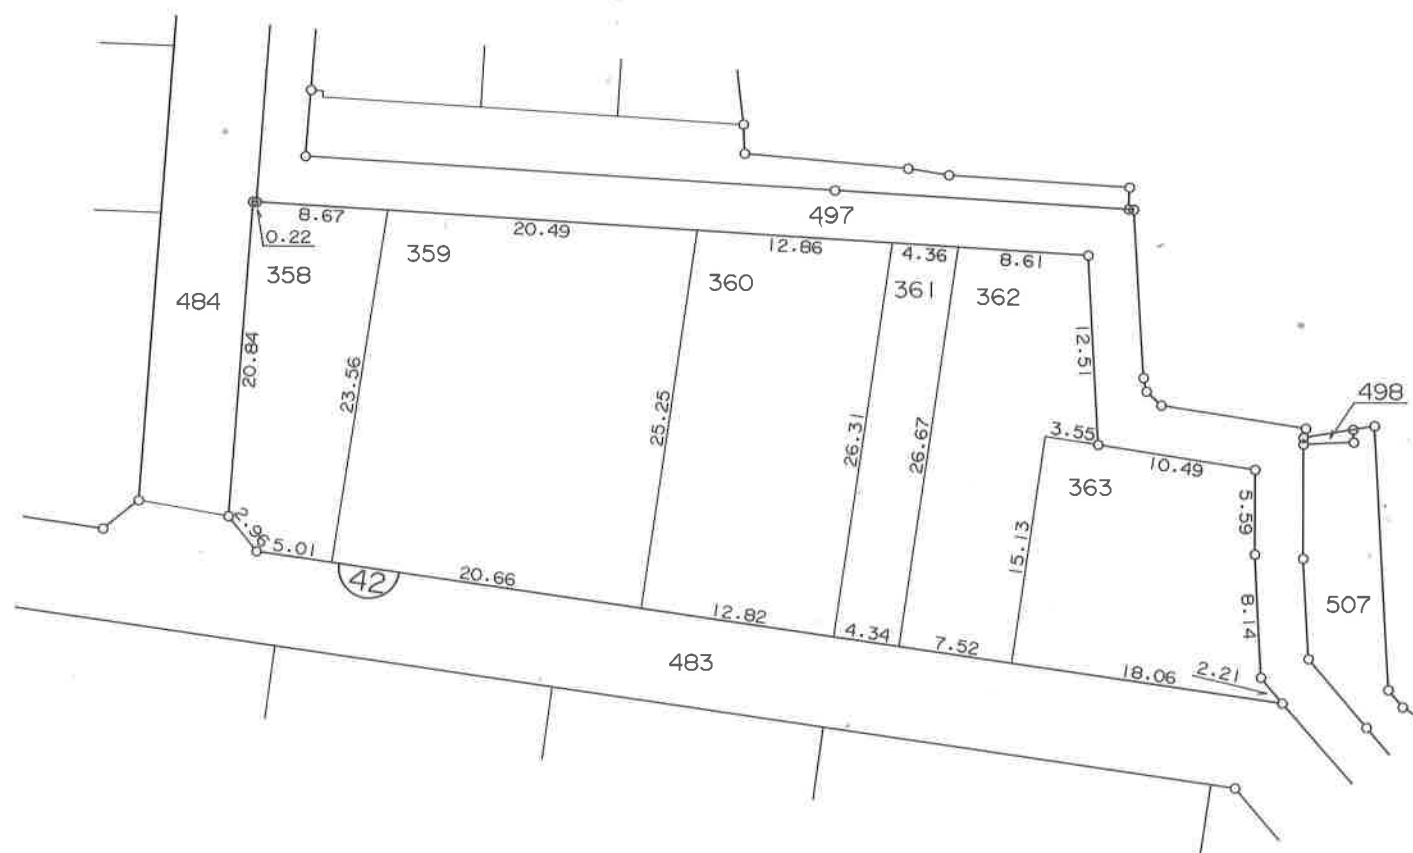


凡 例	
<u>54</u>	街区番号
325	地 番
	指定位置

高島字南

換地図

縮尺 1:500

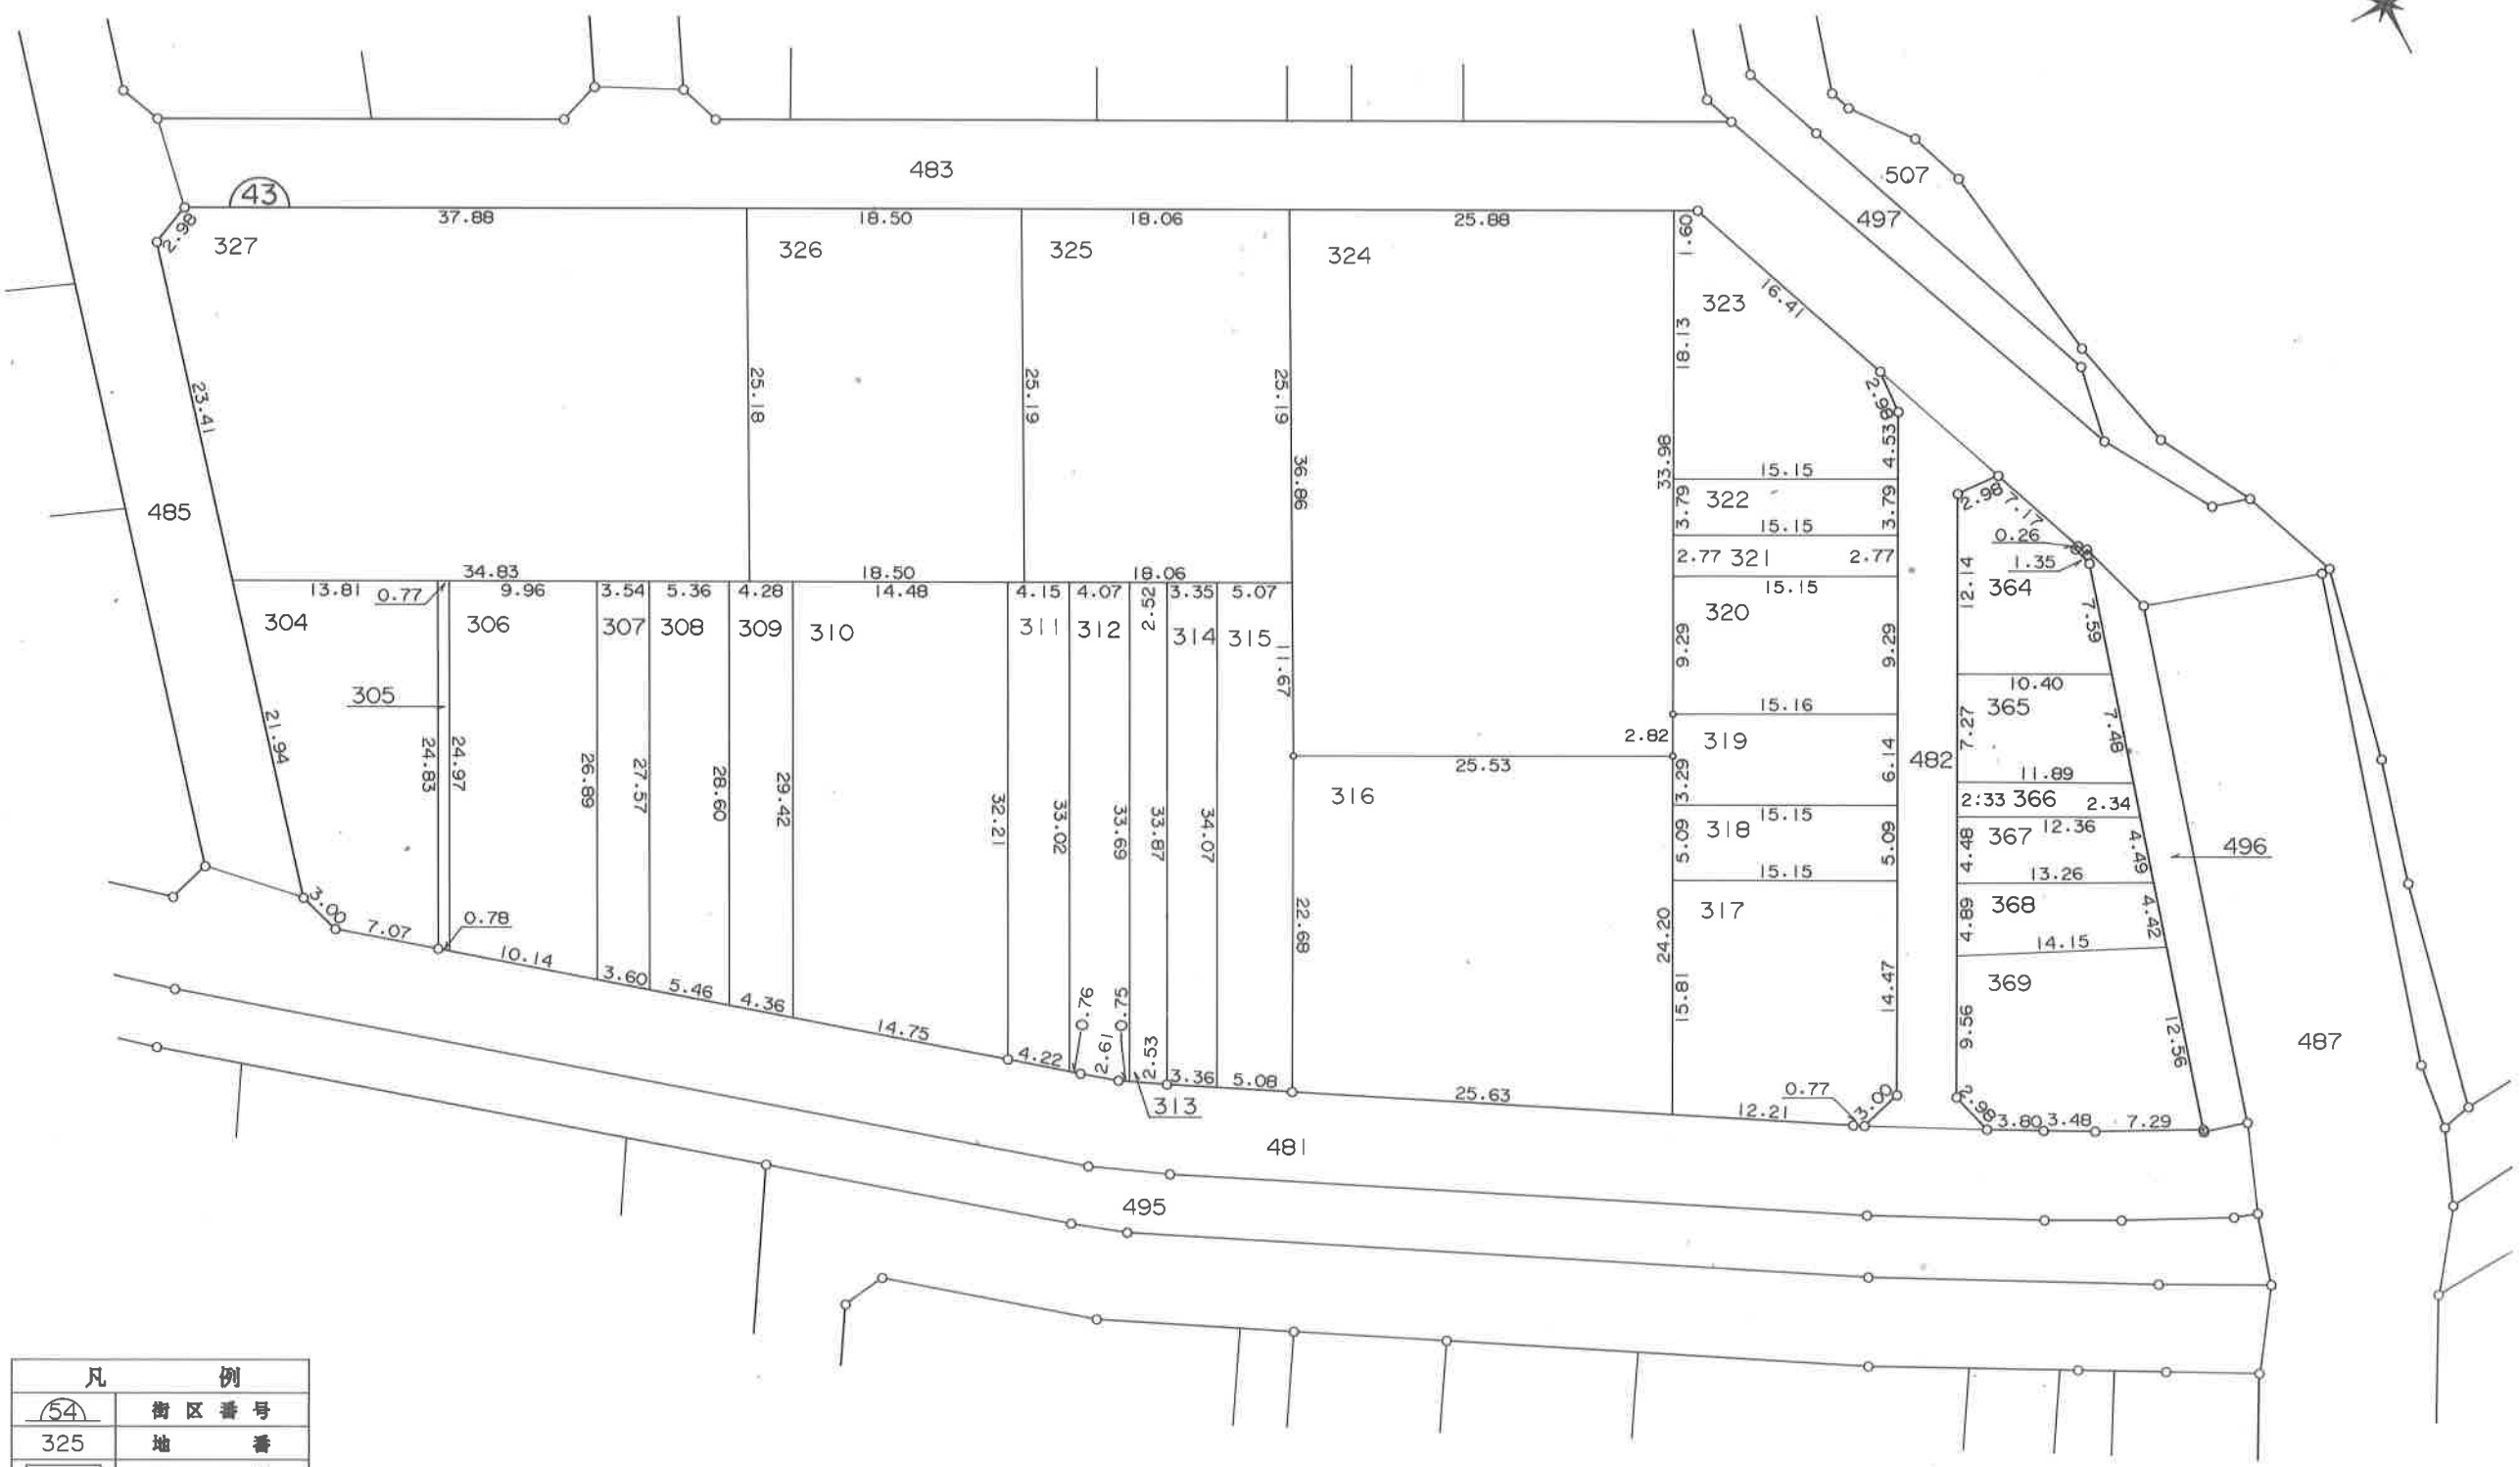


凡 例	
	街区番号
	地番
	指定位置

徳島東部都市計画事業鳴門町土地区画整理事業

高島字南

換 地 図

縮尺 1 : 5 0 0

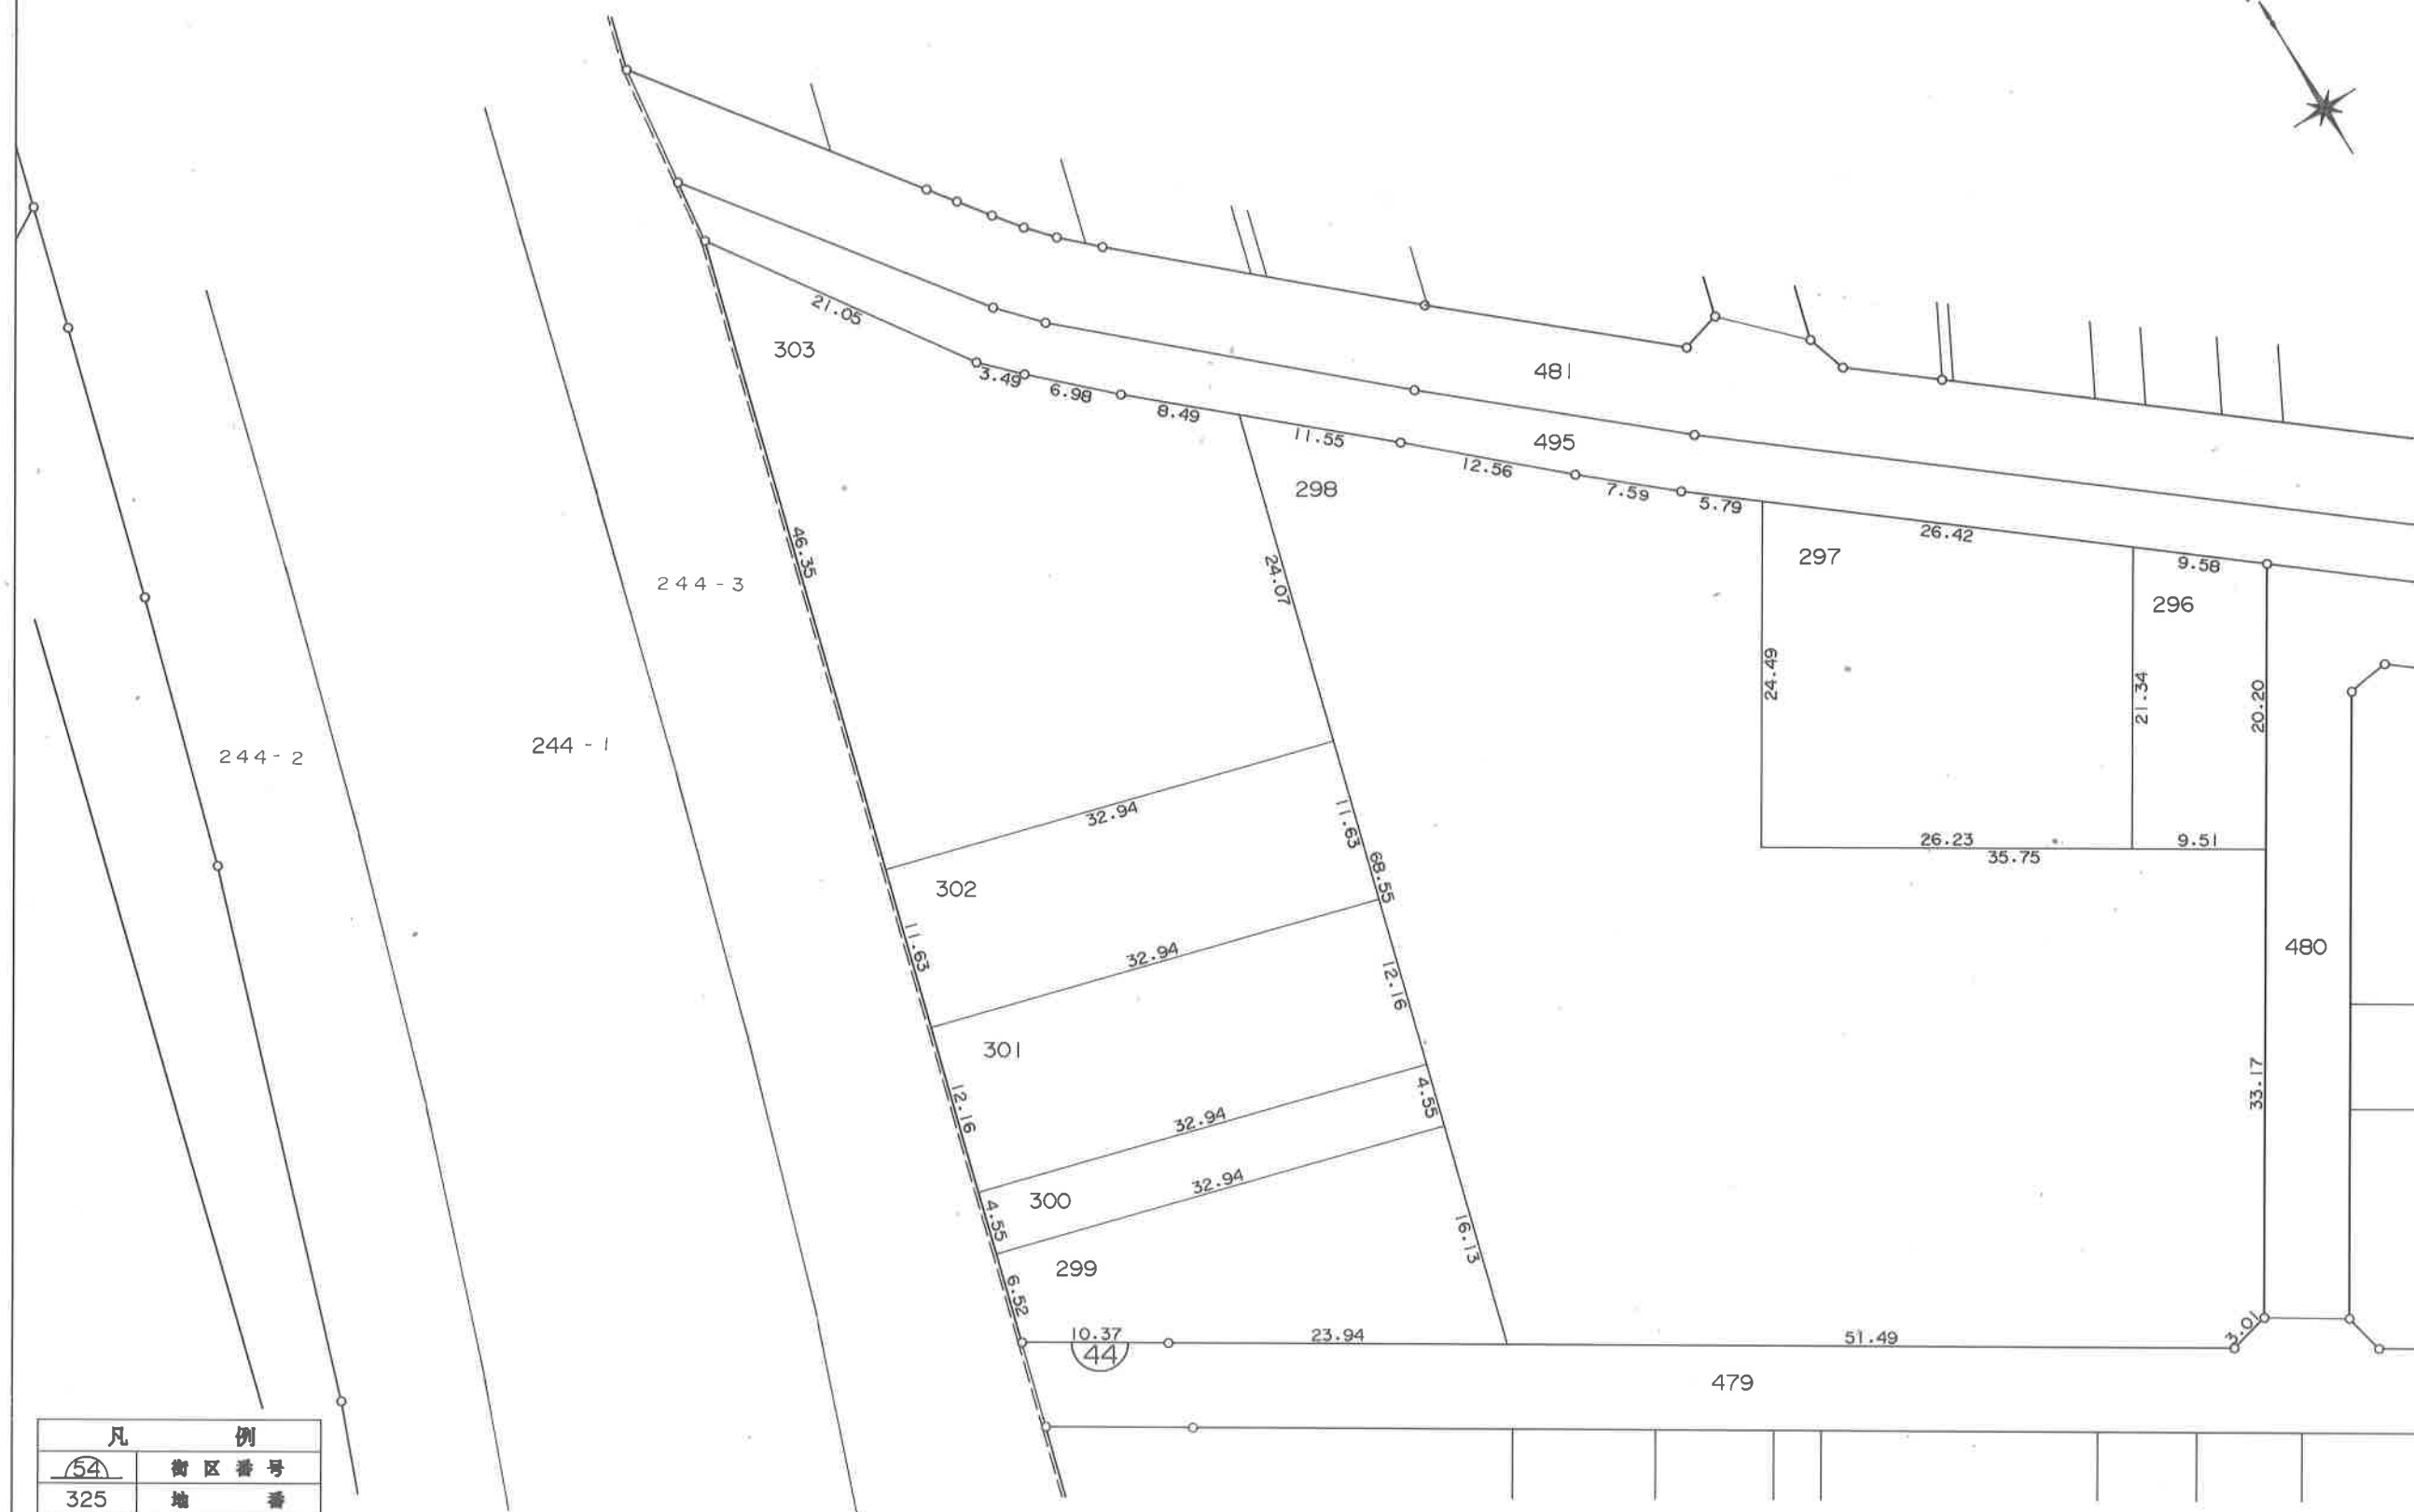


凡 例	
	街 区 番 号
325	地 番
	指 定 位 置

高島字南

換地図

縮尺 1:500

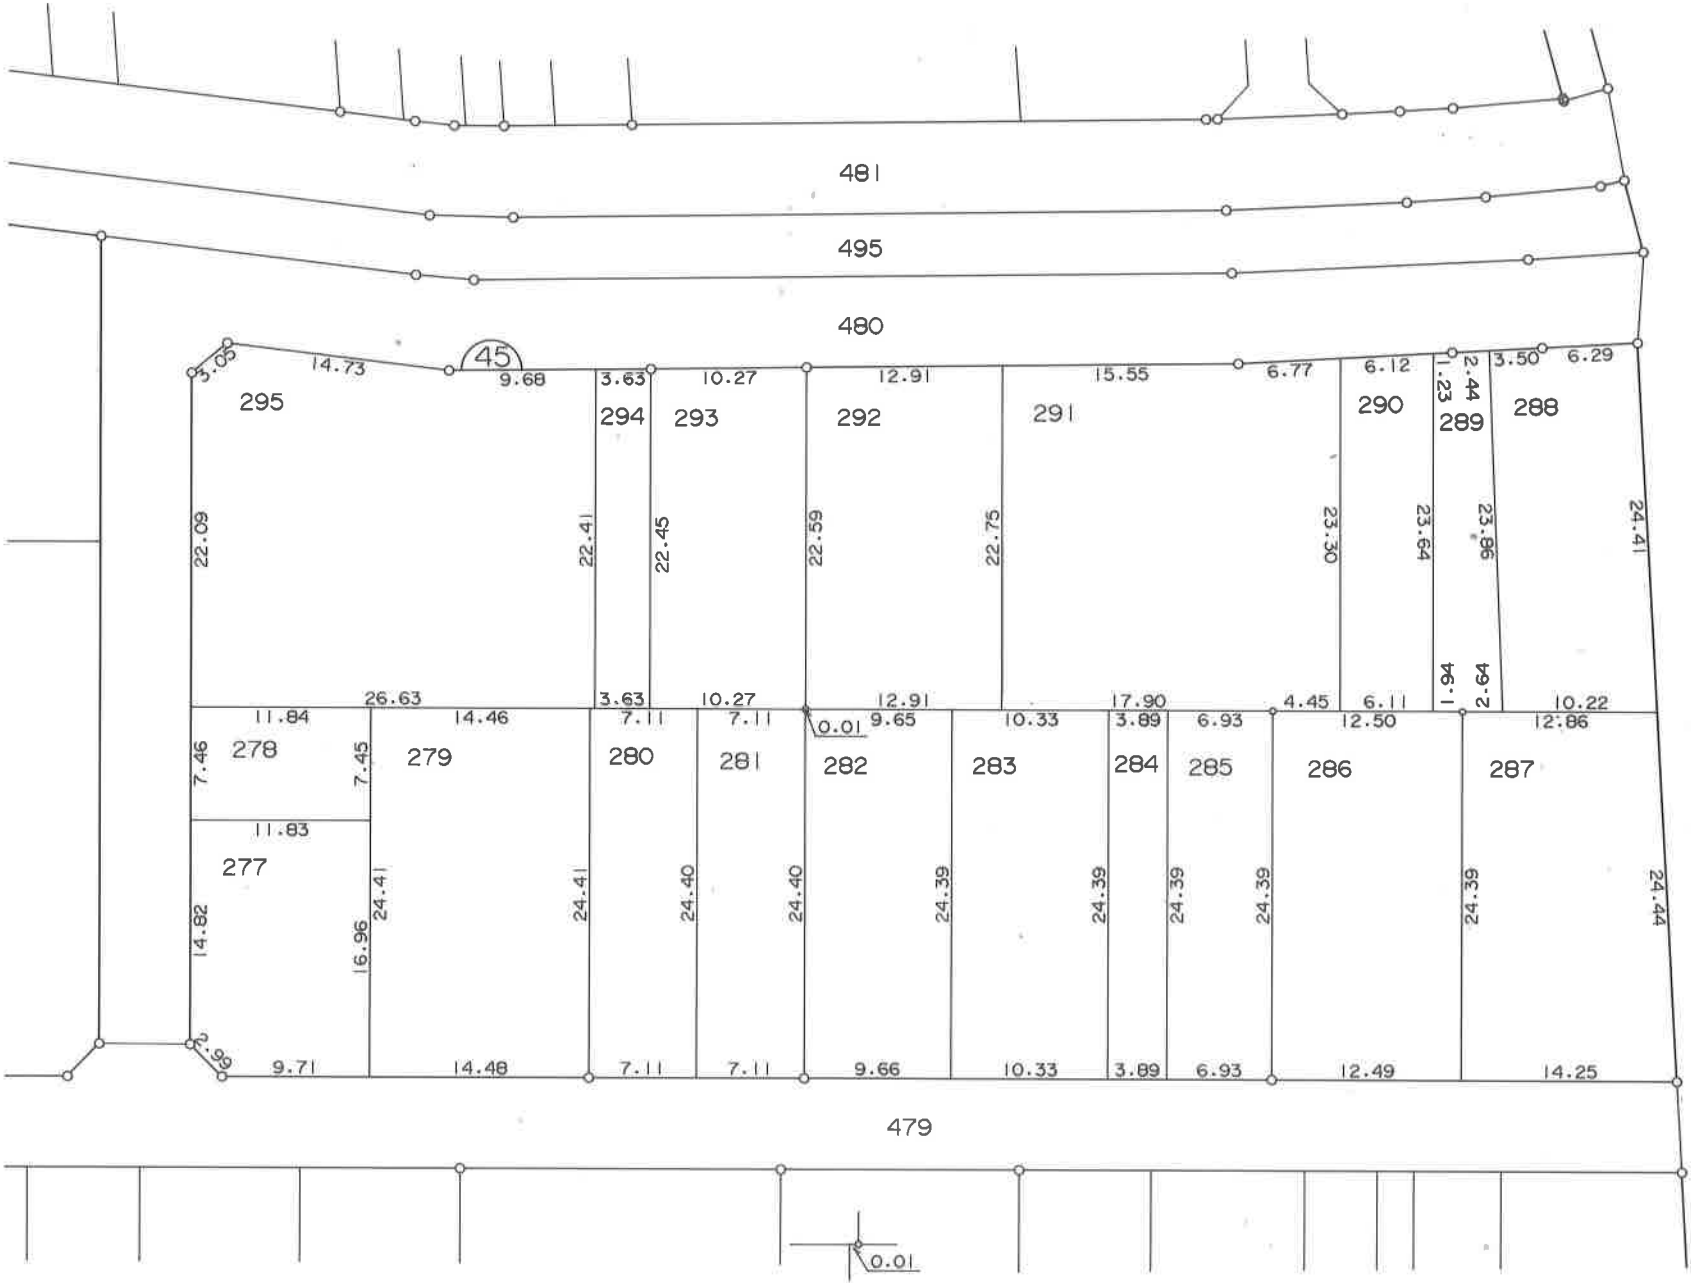


凡 例	
	街区番号
	地番
	指定位置

高島字南

1/2


換地図

縮尺 1:500

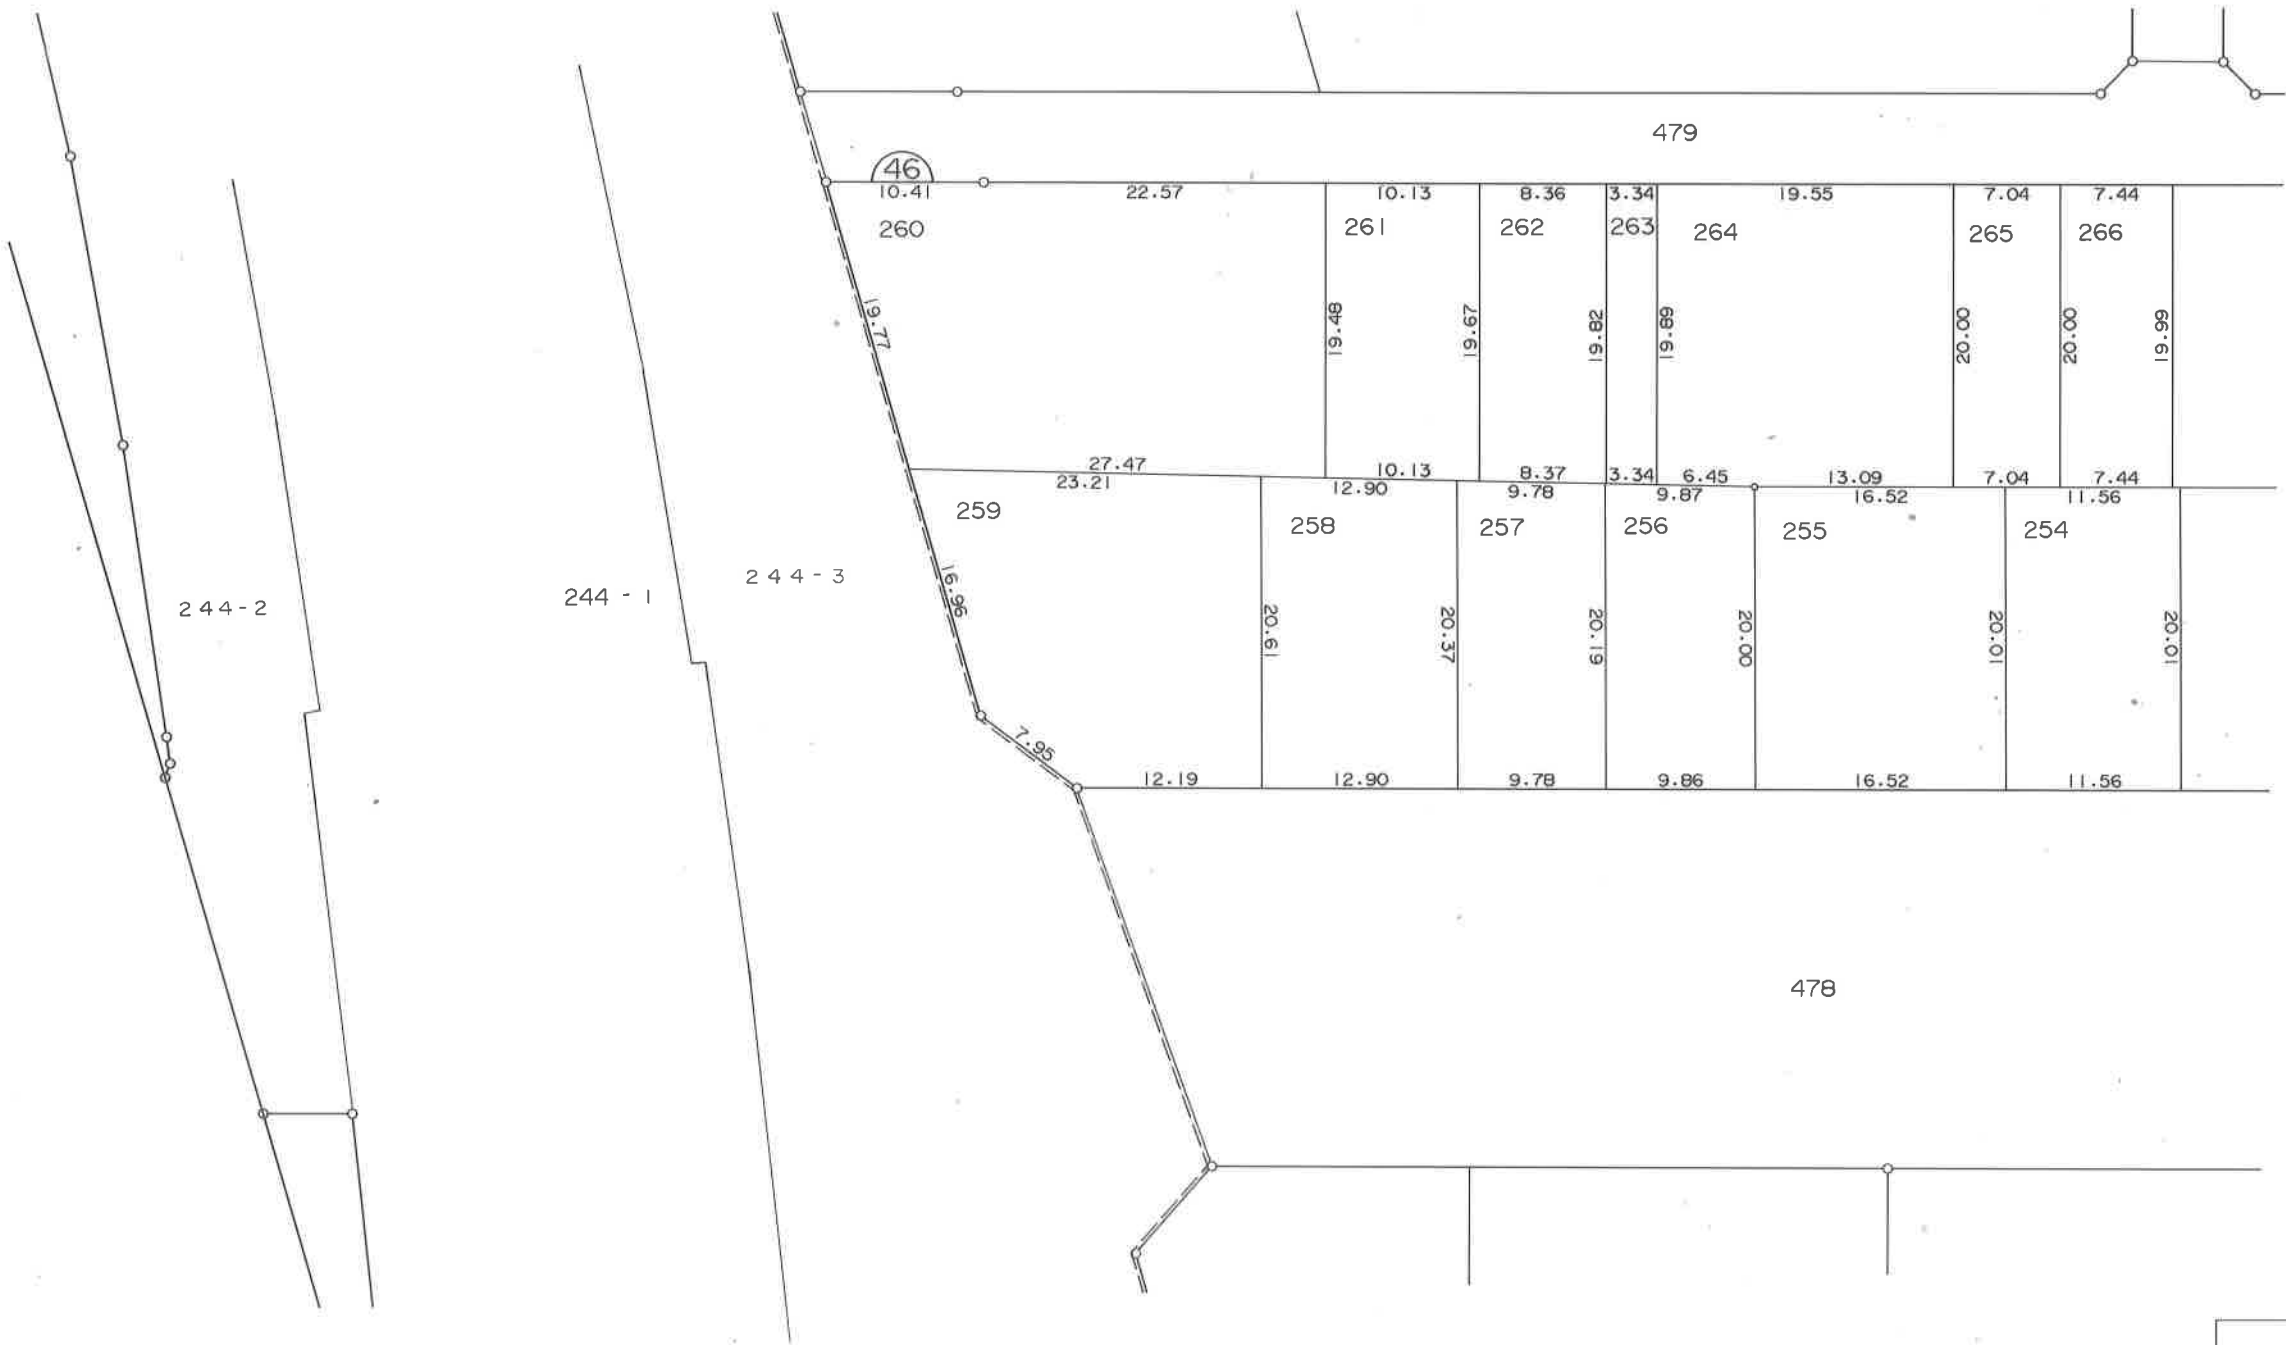

凡 例	
	街区番号
325	地 番
	指 定 位 置

縮尺 1 : 5 0 0

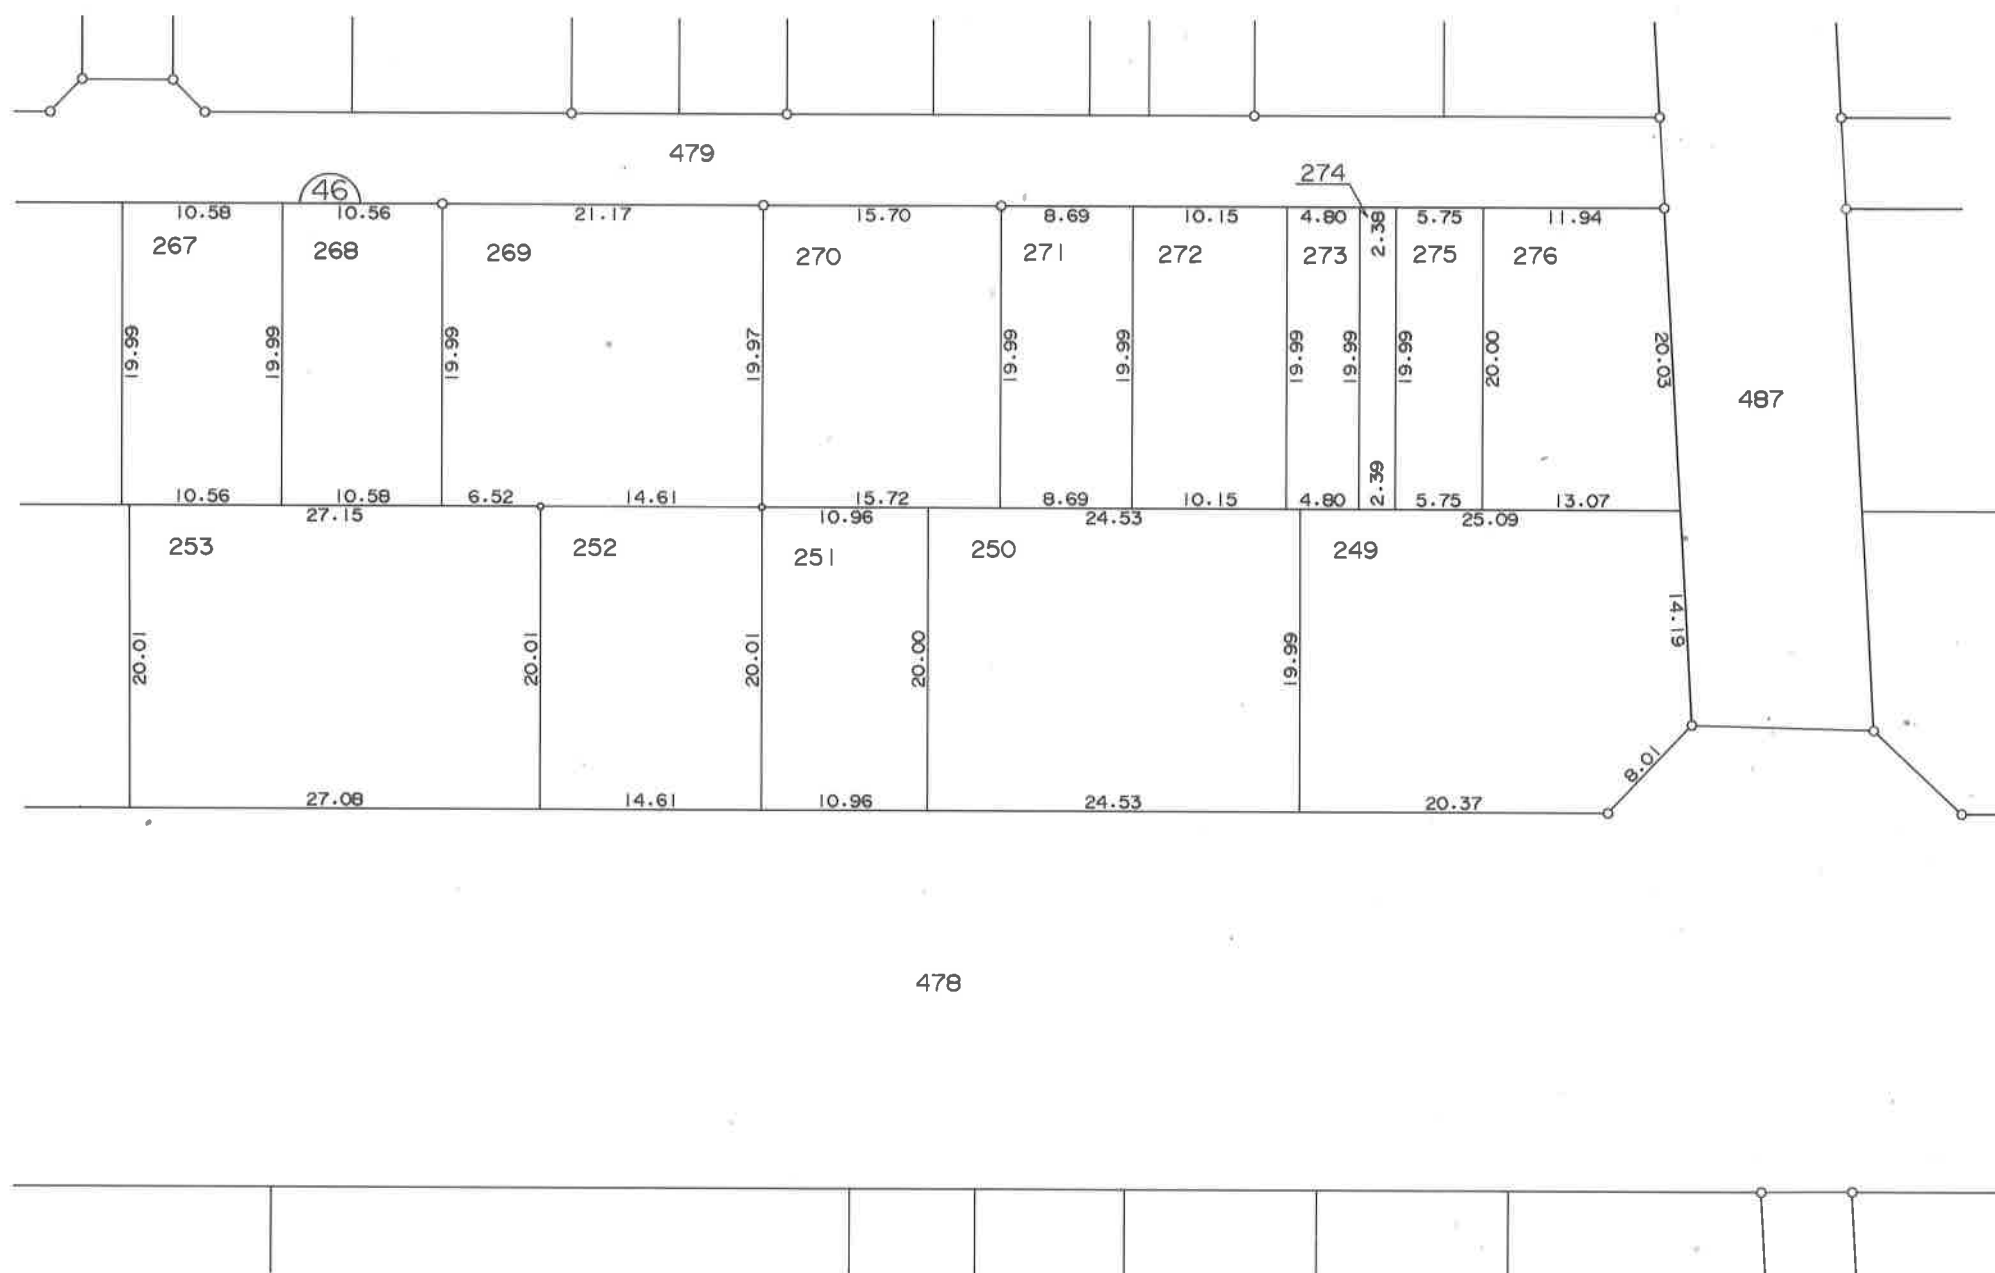
 $\frac{2}{2}$ 

凡	例
	街 区 番 号
325	地 番
	指 定 位 置

高島字南

1/2

換地図 縮尺 1:500

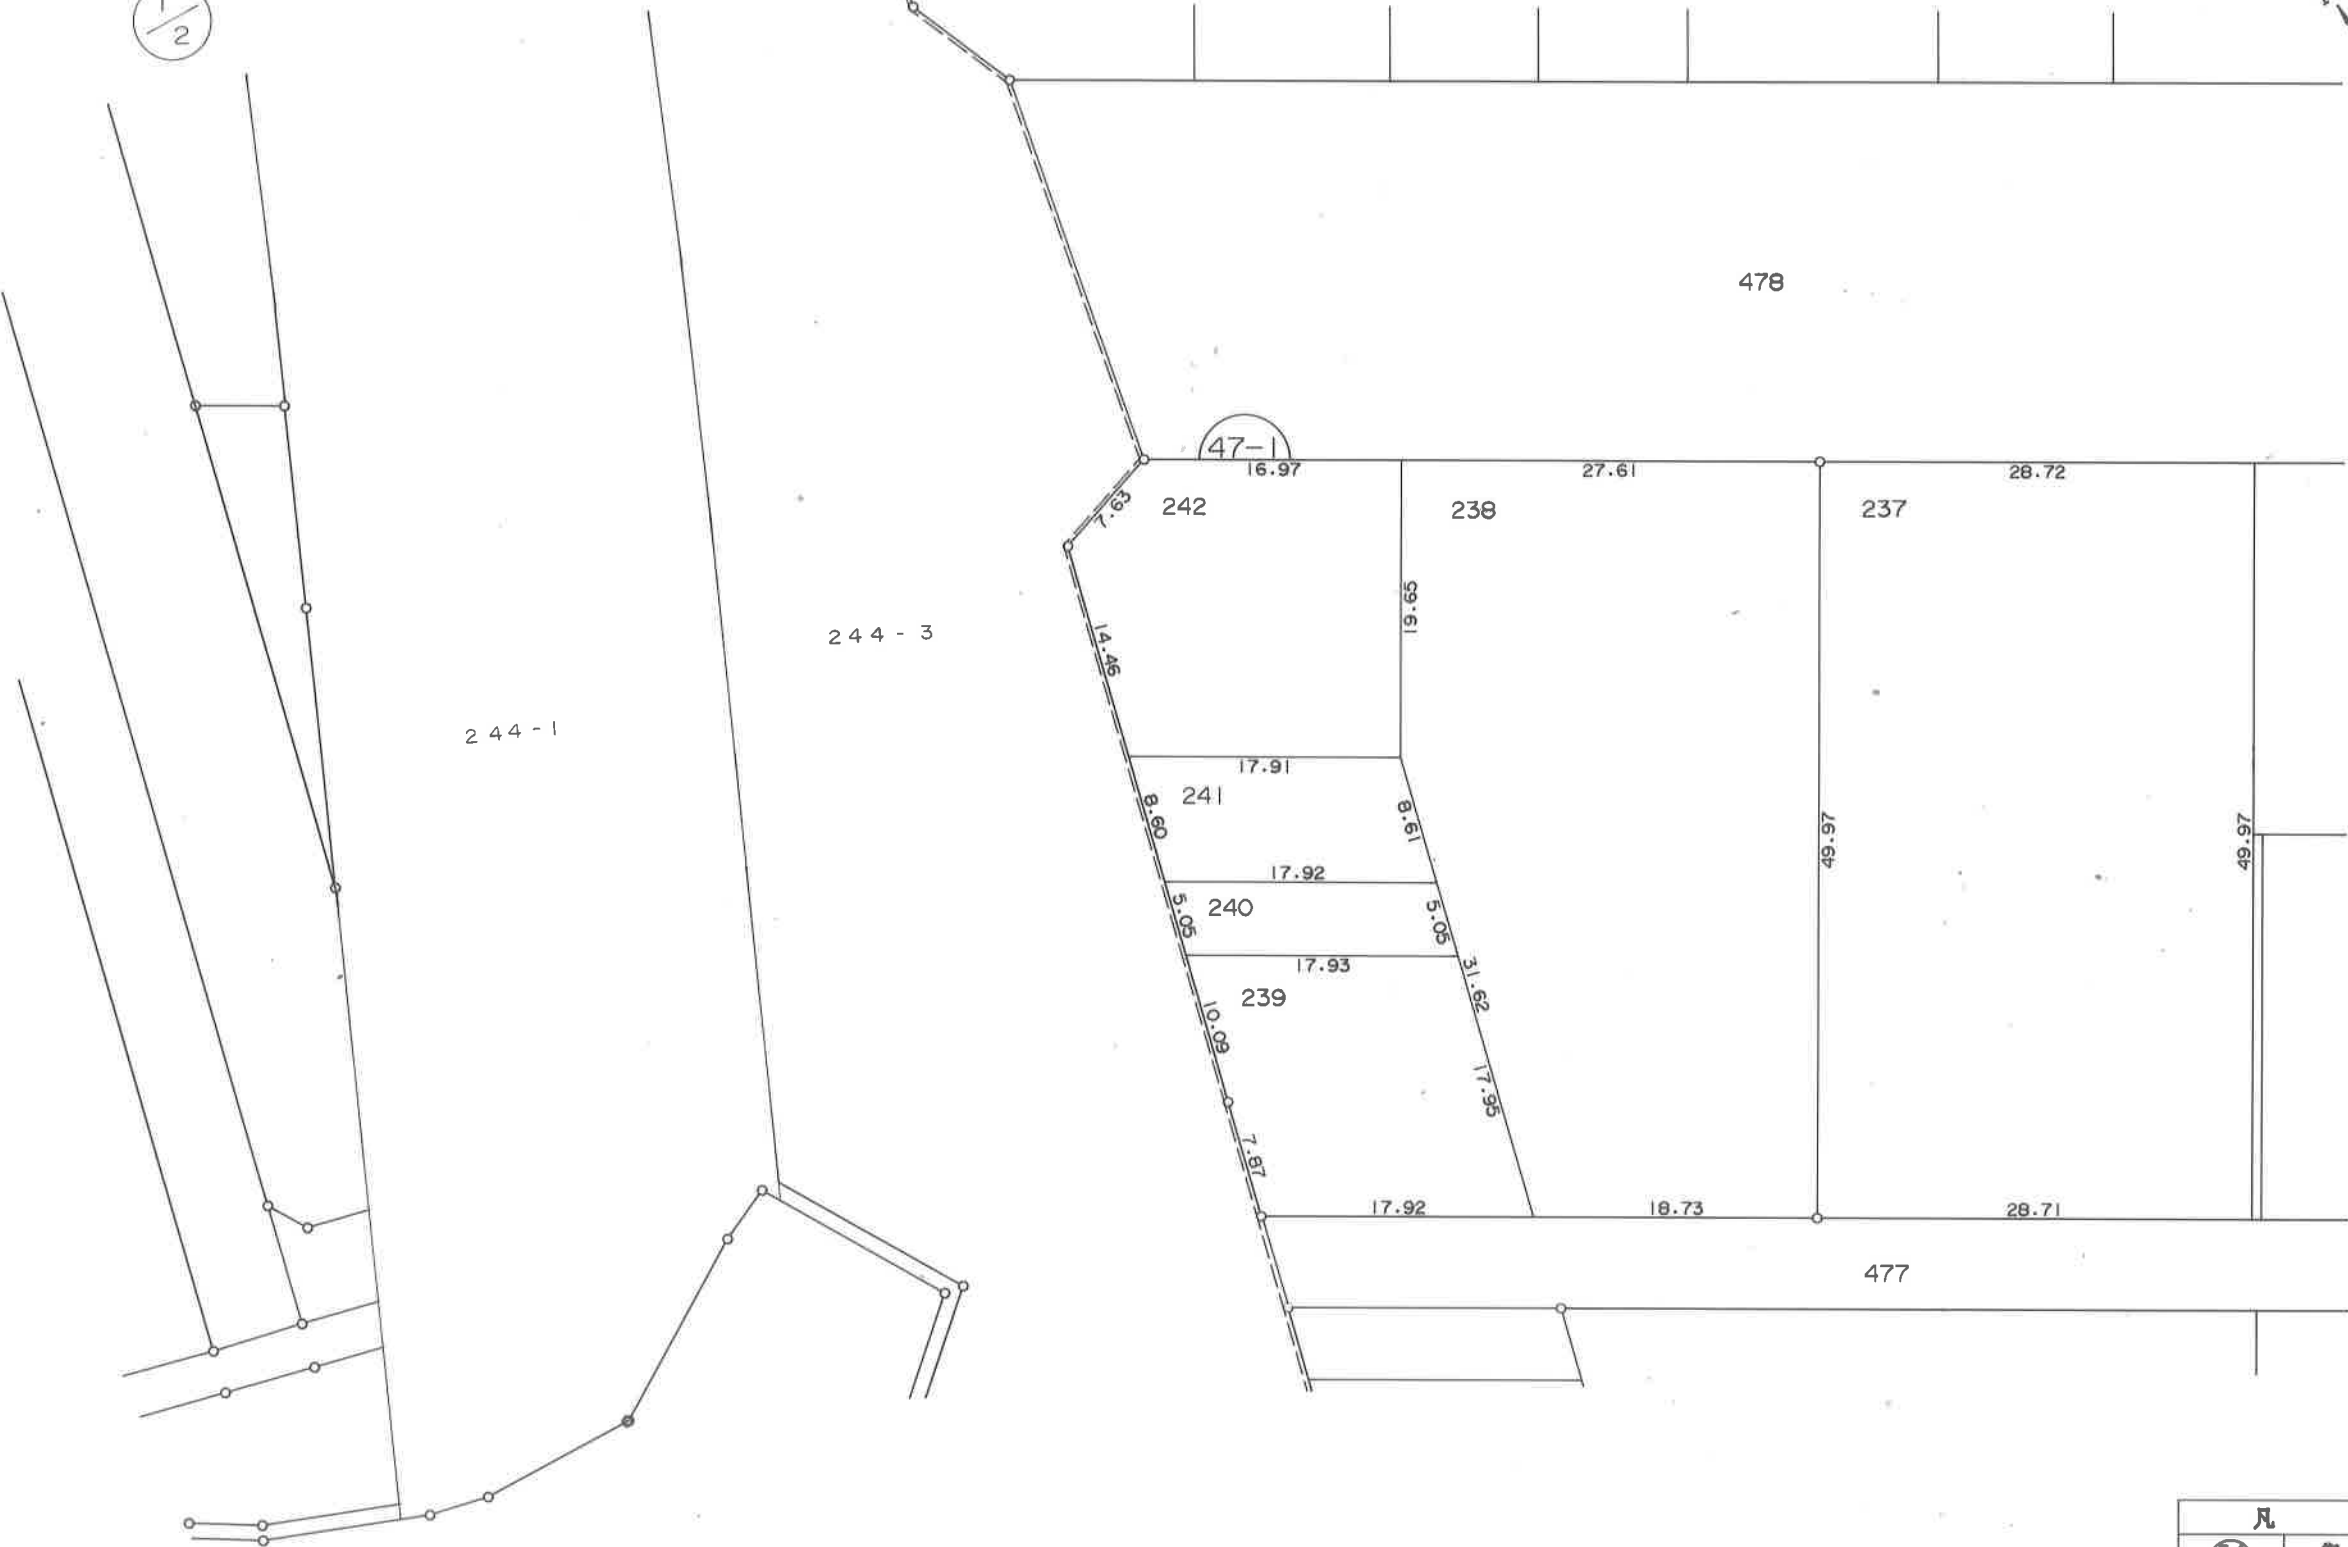


凡 例	
	街区番号
325	地番
	指定位置

高島字南

換地図

縮尺 1:500

2/2

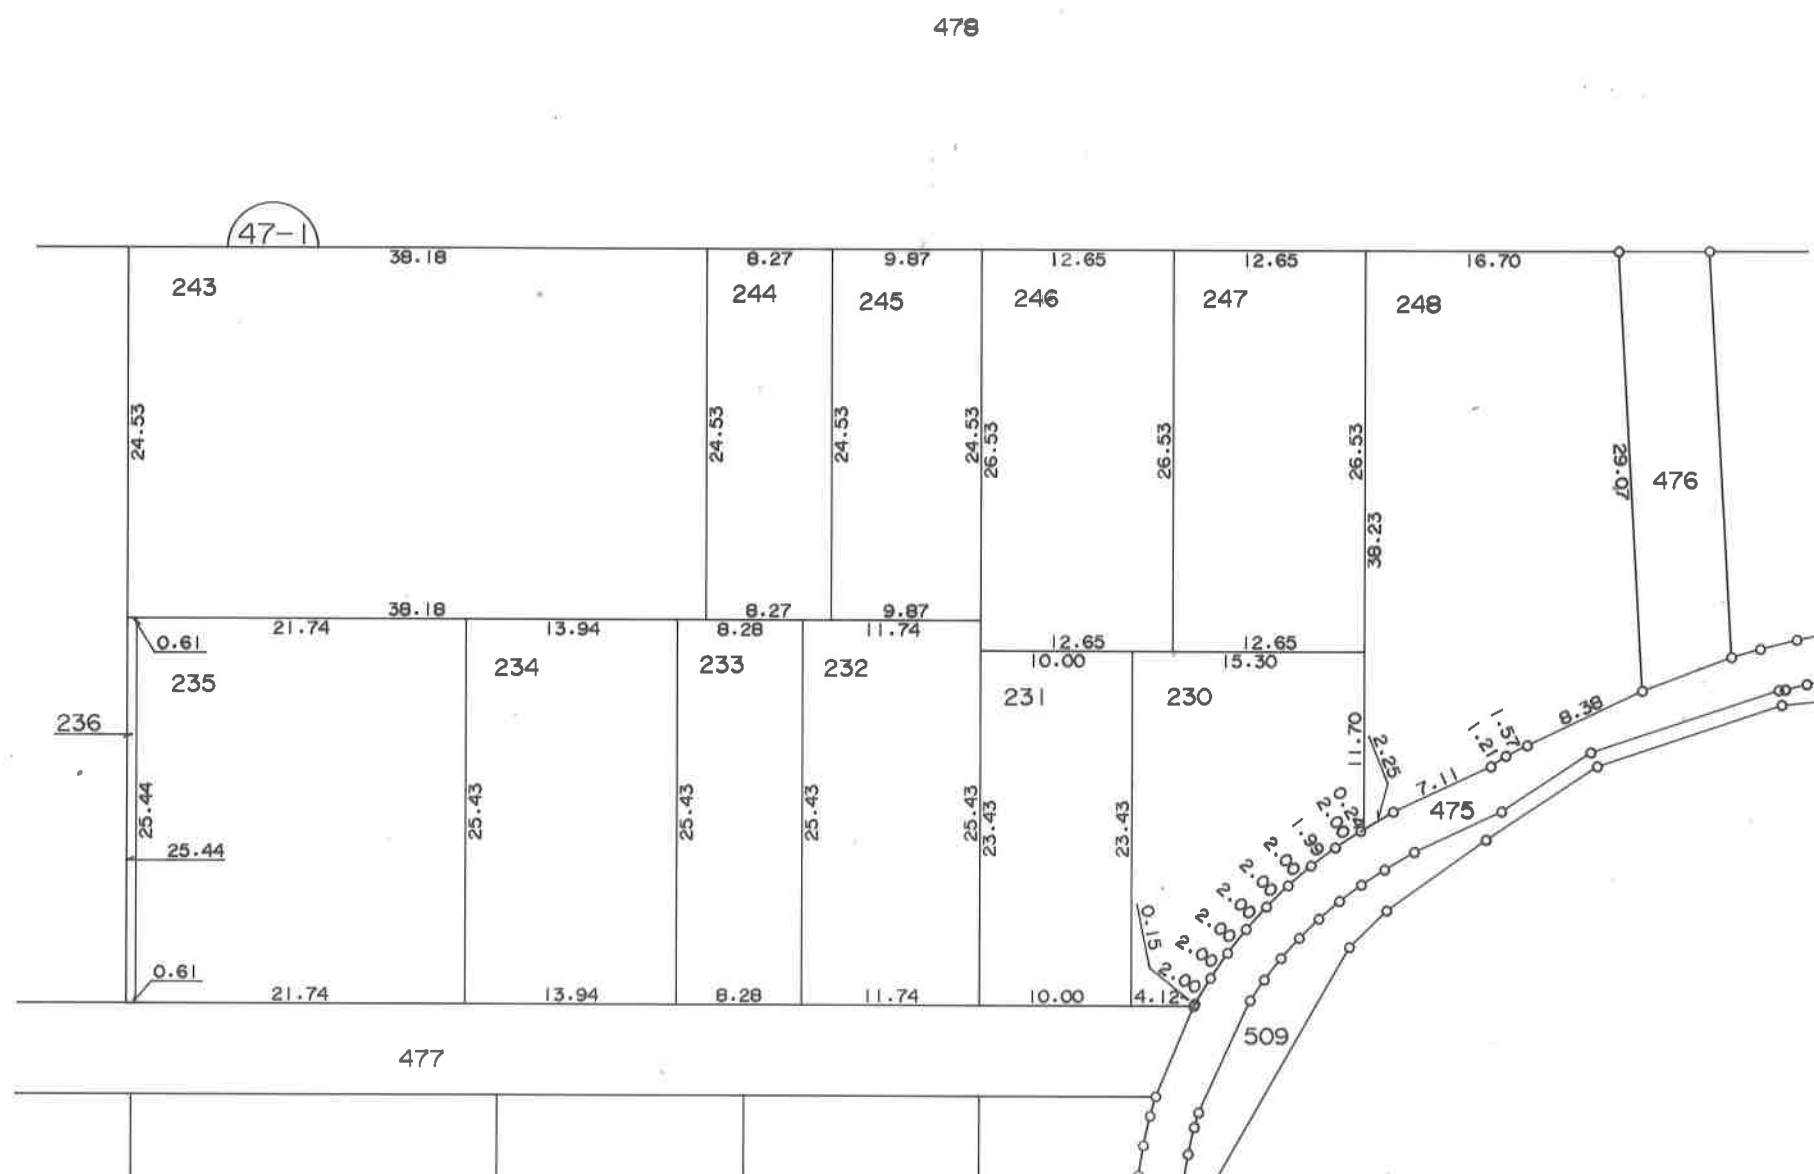


凡 例	
	街区番号
325	地 番
	指定位置

高島字南

換地図

縮尺 1:500

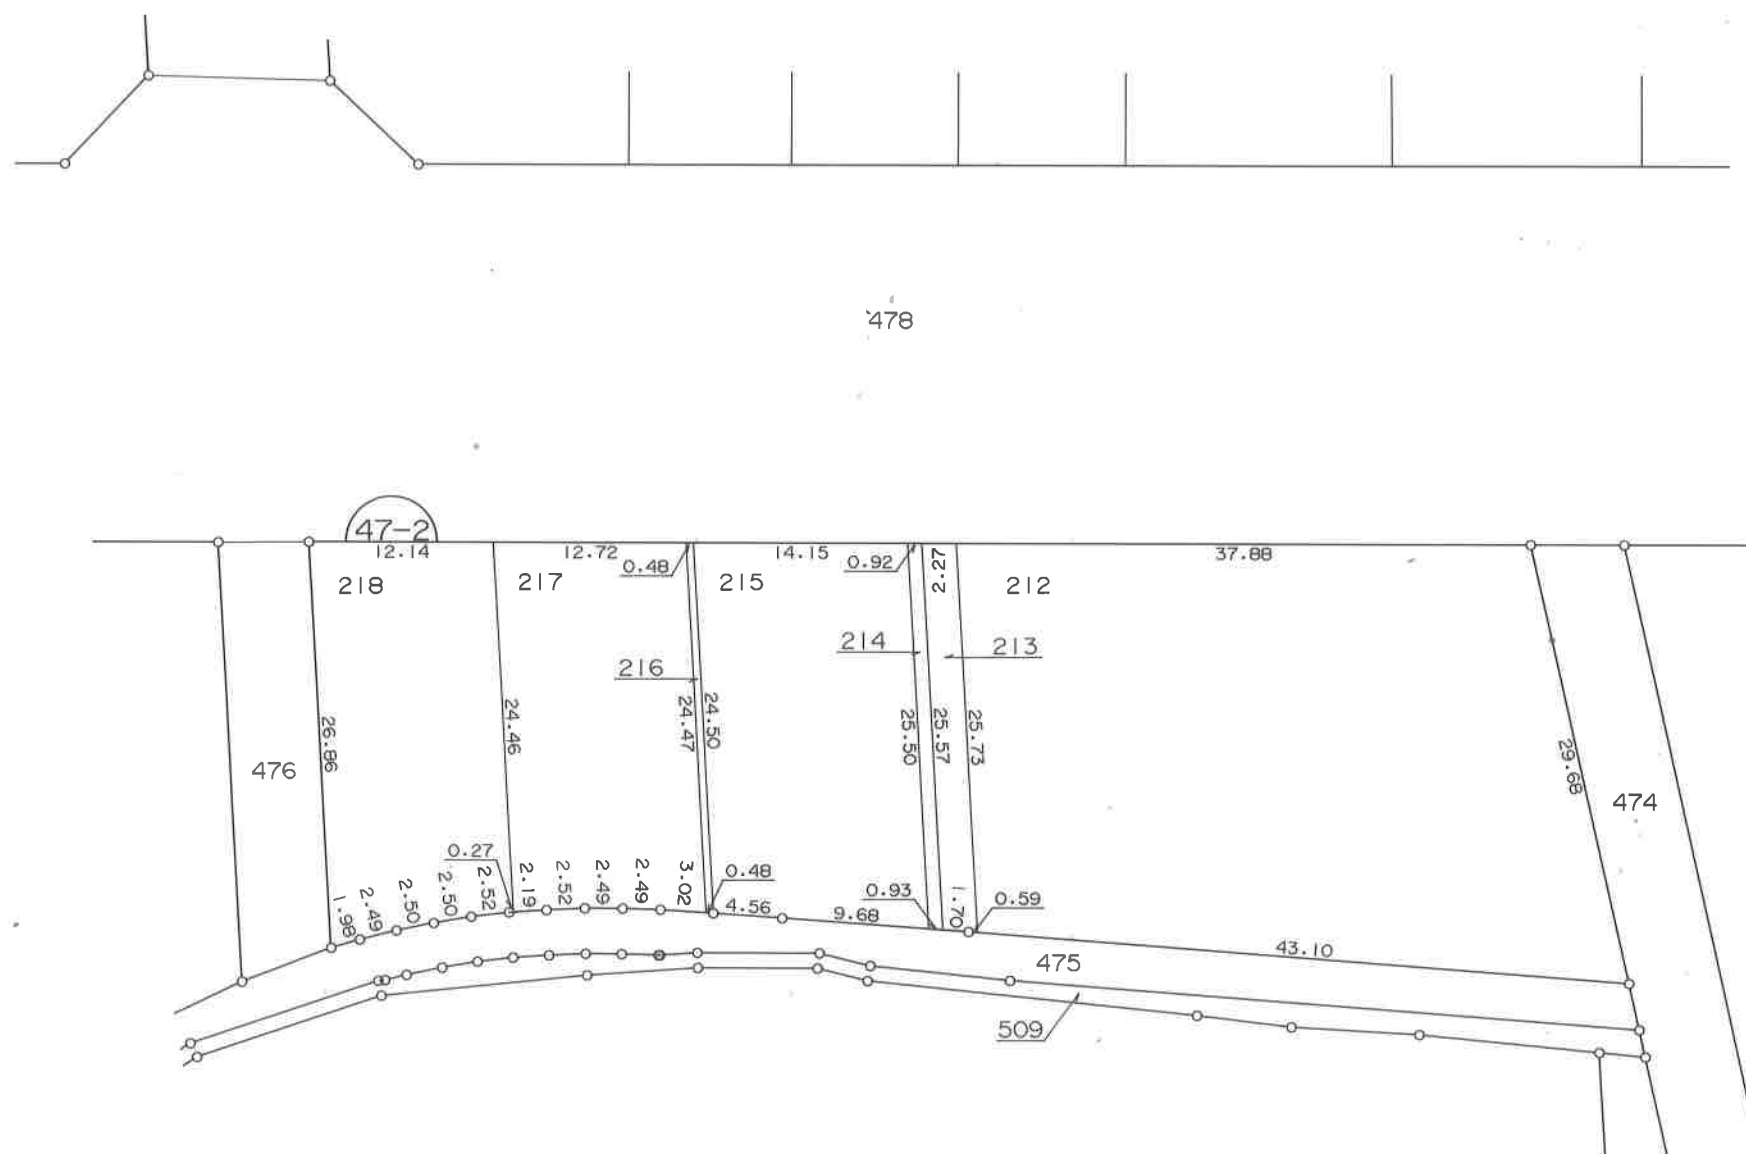


凡	例
	街区番号
325	地番
	指定位置

高島字南

1/2

換地図

縮尺 1:500

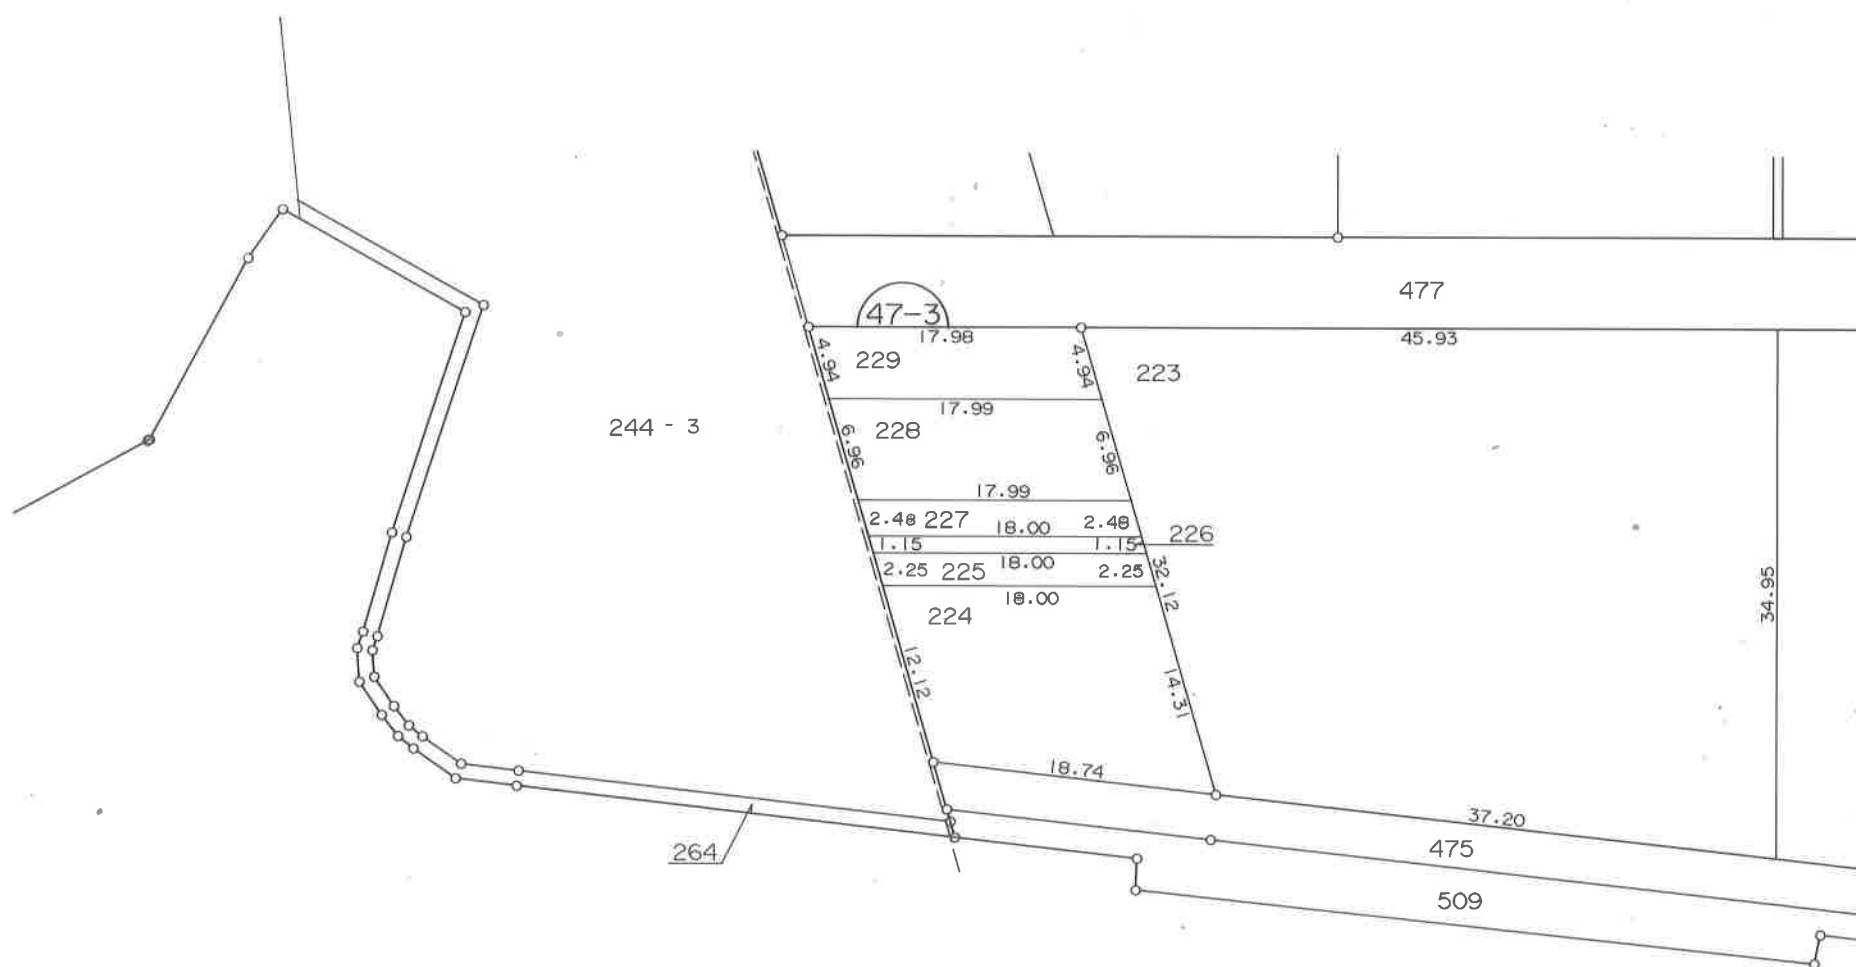


凡 例	
<u>54</u>	街区番号
325	地番
	指定位置

高島字南

2/2

換地図

縮尺 1:500

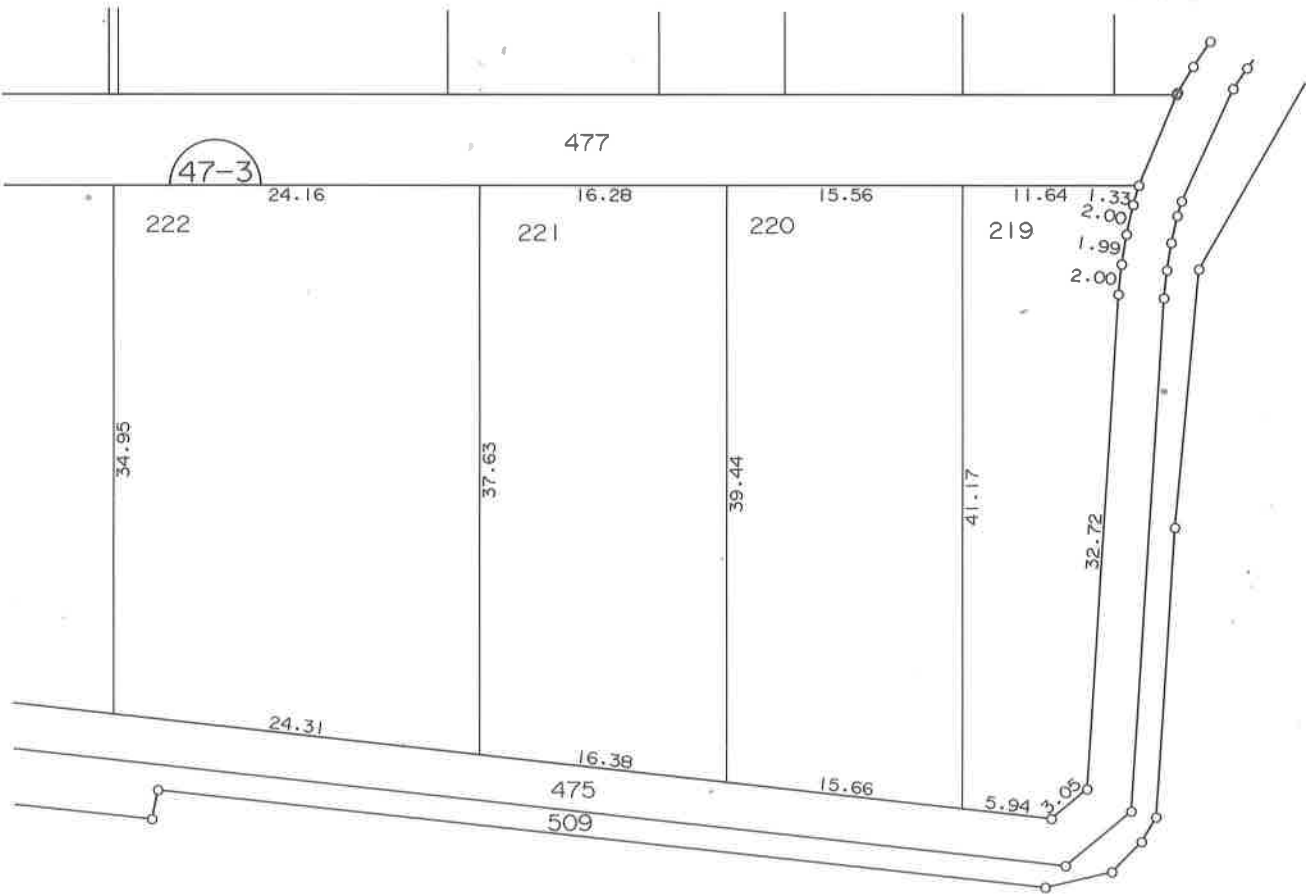


凡 例	
	街区番号
325	地番
	指定位置

高島字南

換地図

縮尺 1:500

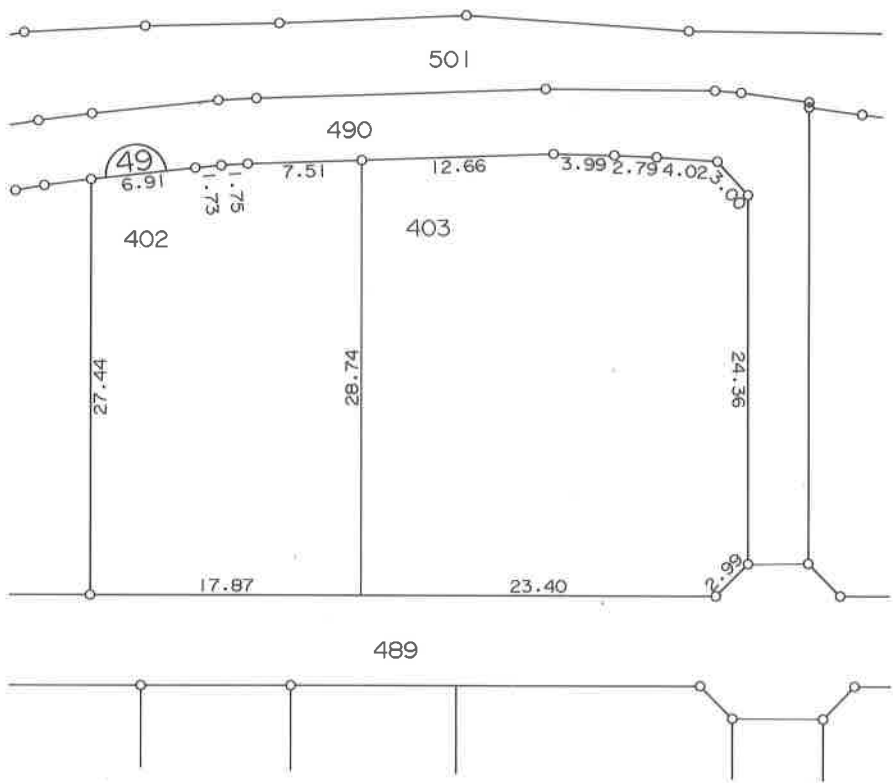

凡 例	
	街区番号
325	地 番
	指 定 位 置