



三ッ石字芙蓉山下

換 地 図

縮尺 1 : 5 0 0

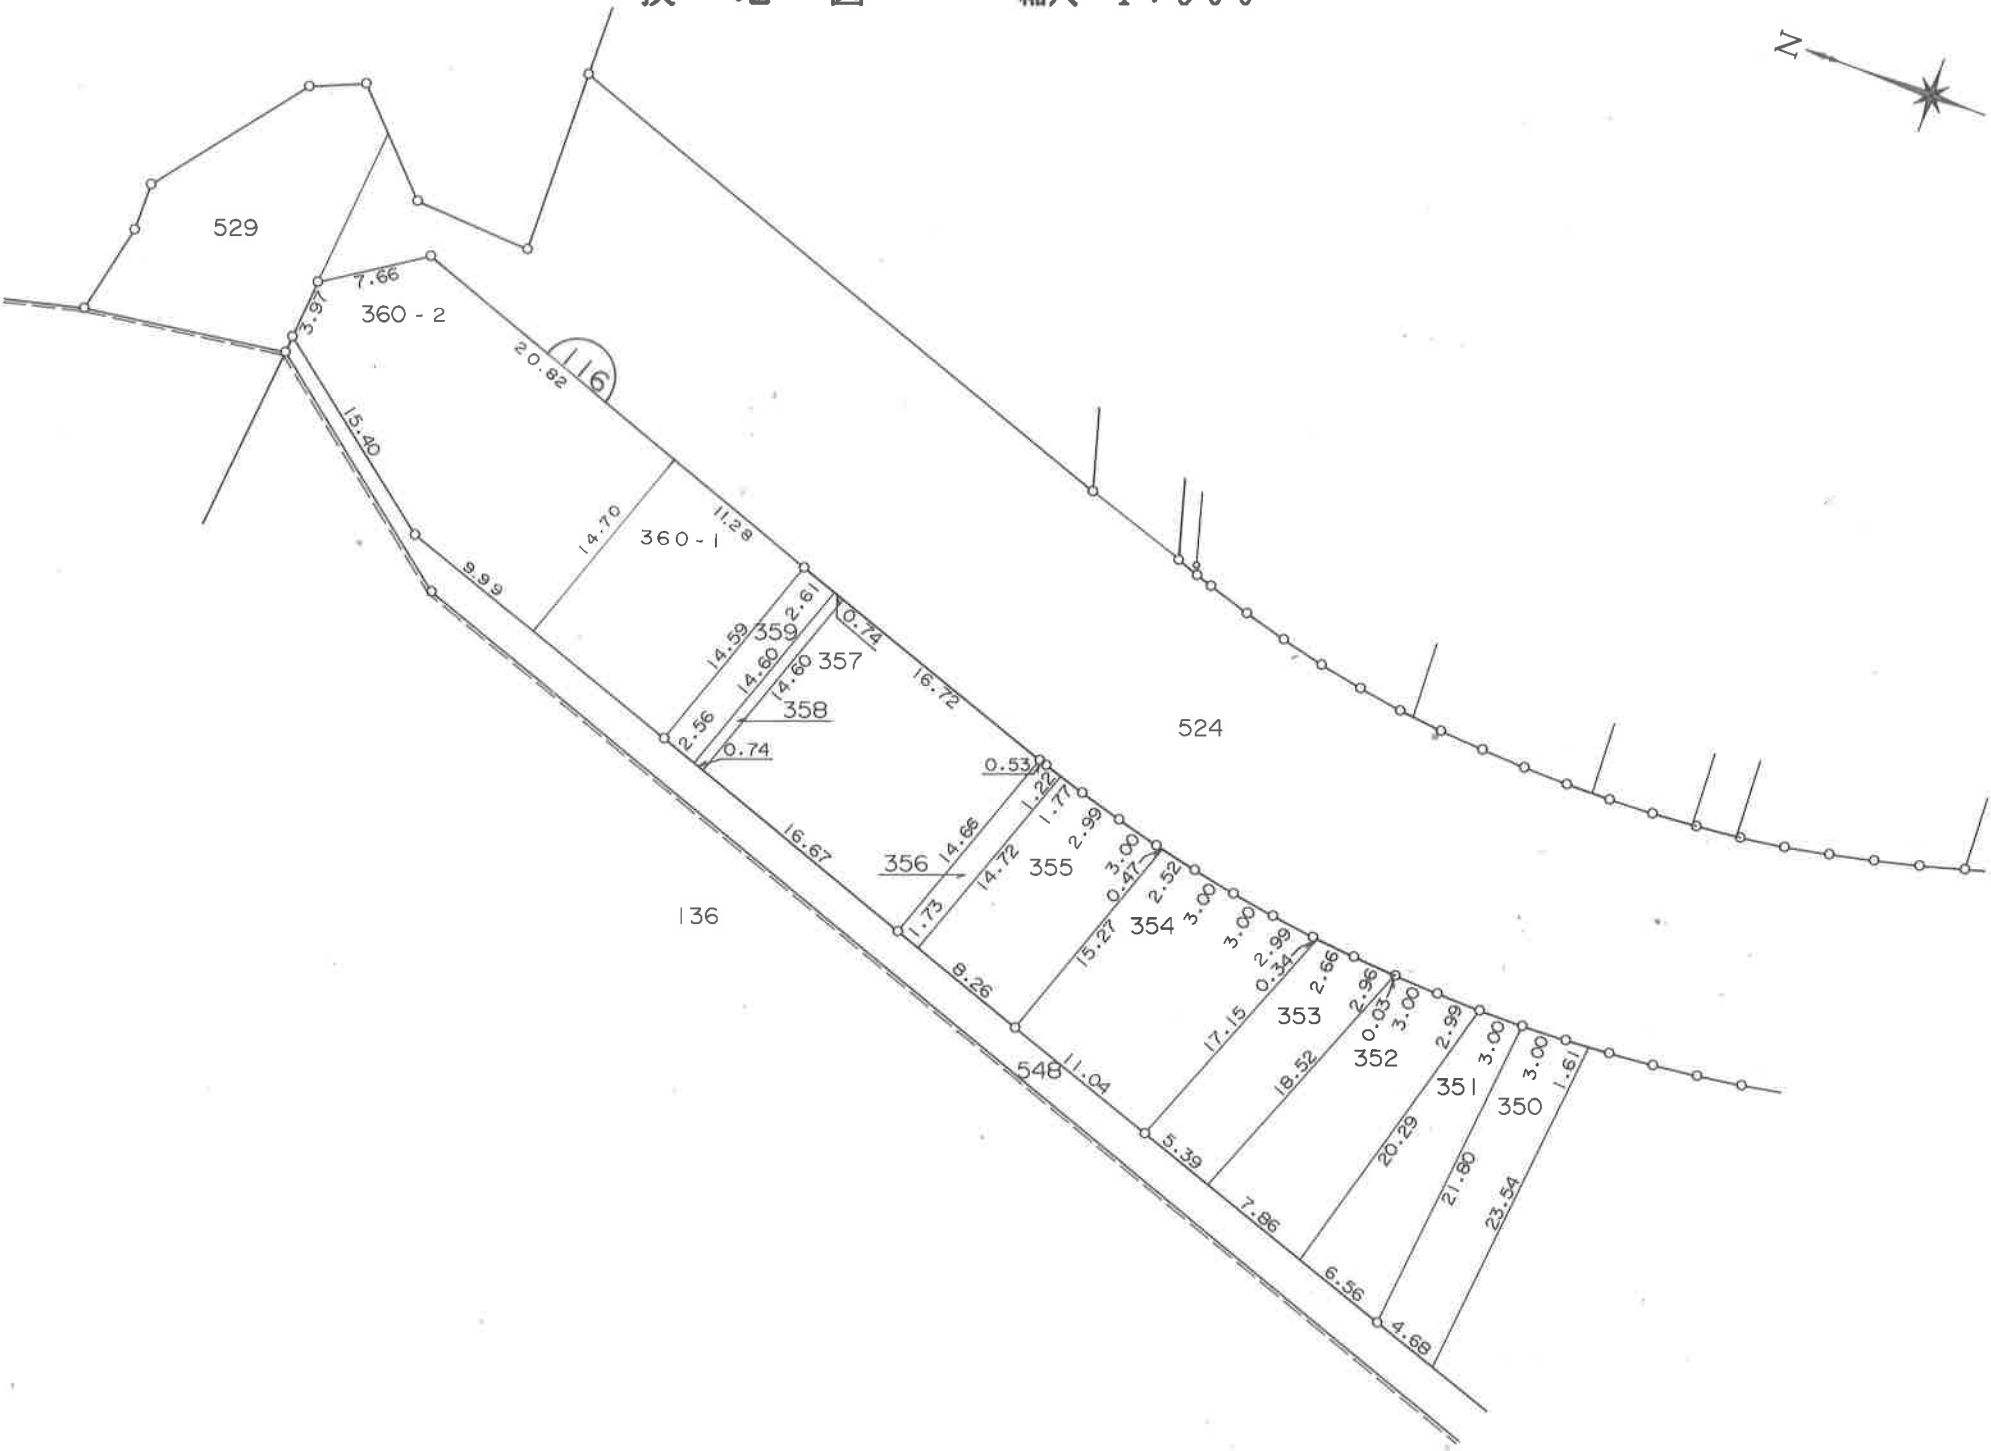

凡 例	
	街 区 番 号
	地 番
	指 定 位 置

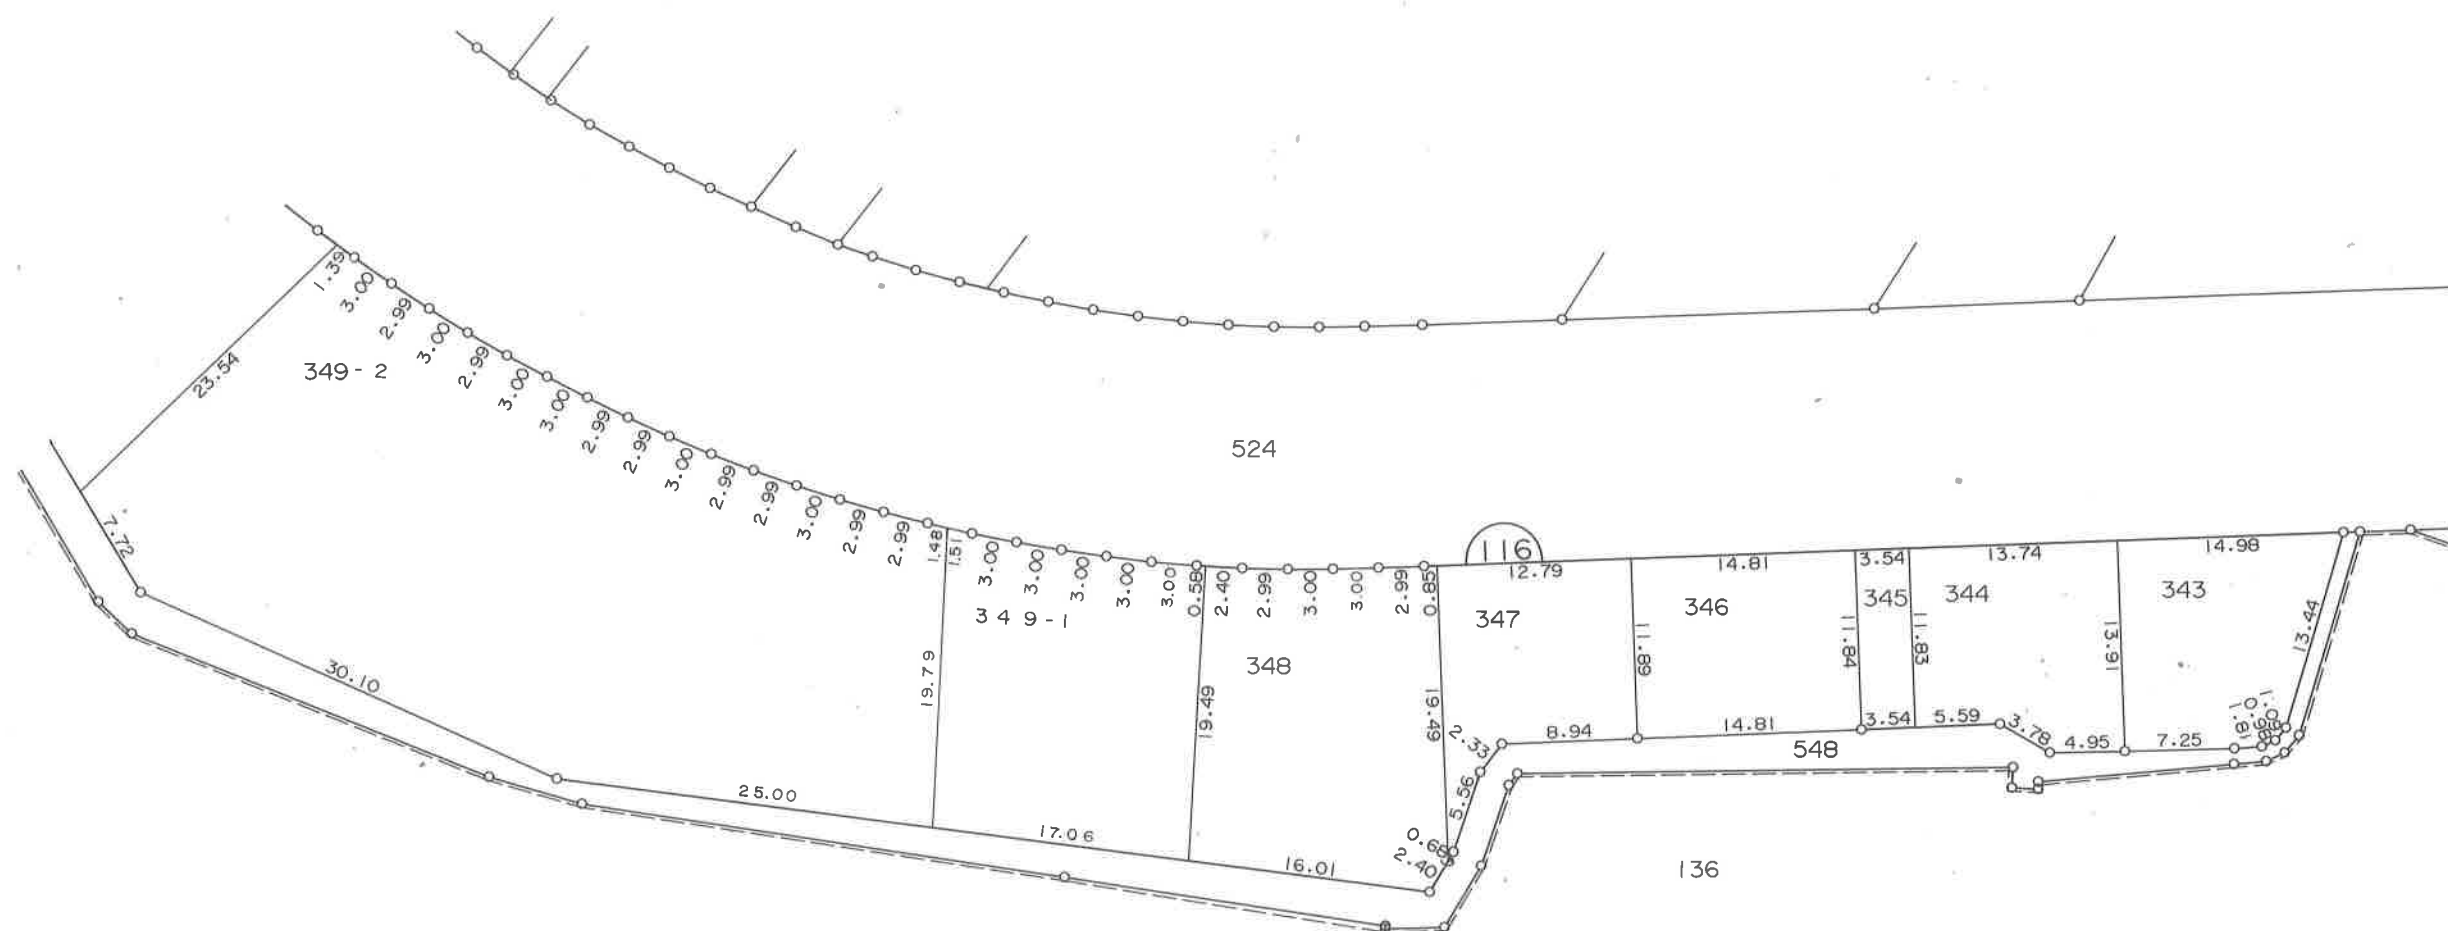


凡	例
	街 区 番 号
325	地 番
	指 定 位 置

三ッ石字芙蓉山下

換 地 図

縮尺 1 : 5 0 0

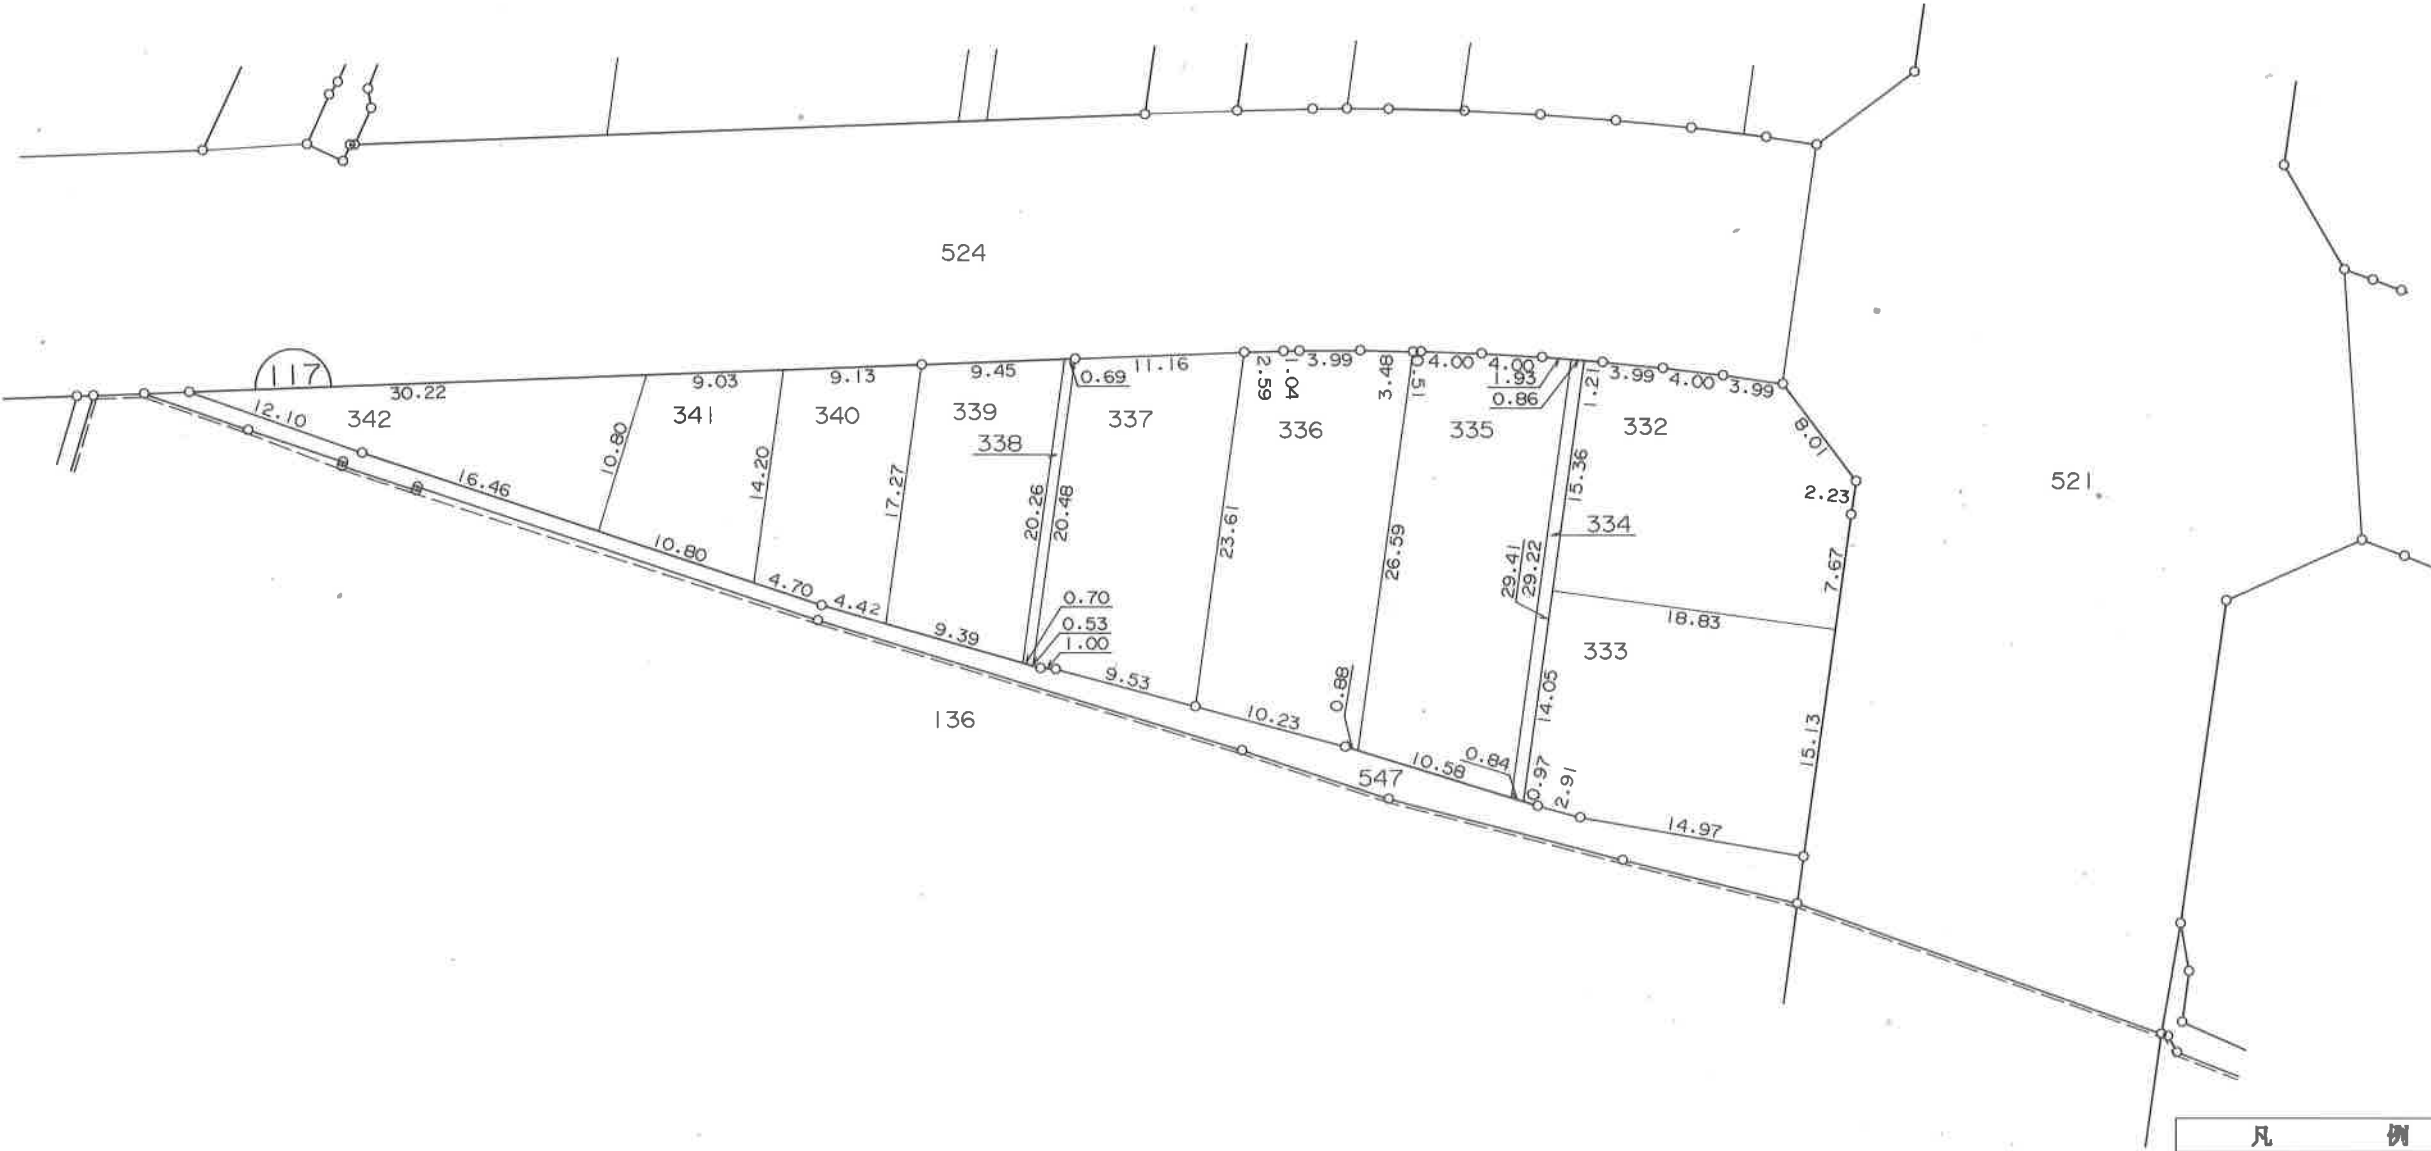


凡 例	
	街区番号
325	地 番
	指定位置

三ツ石字芙蓉山下

換 地 図

縮尺 1 : 5 0 0

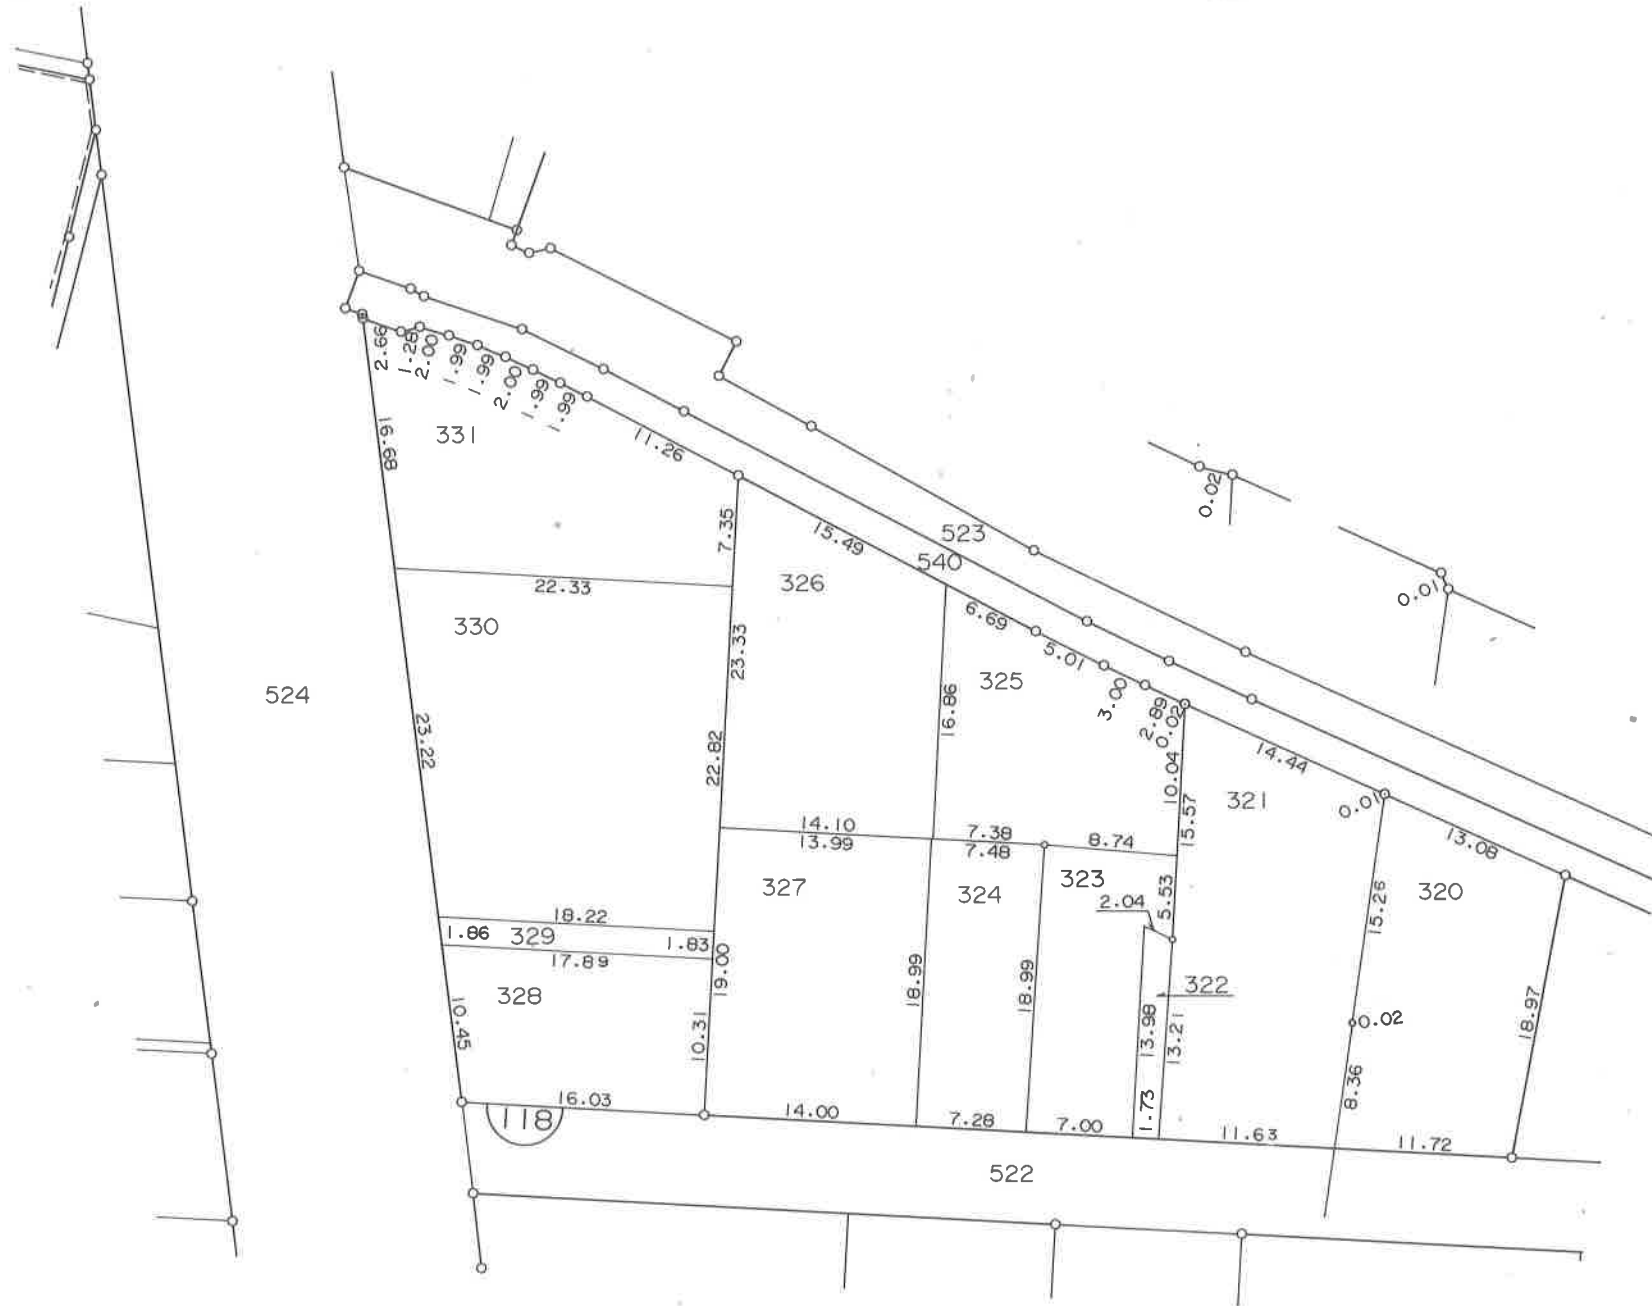


凡 例	
	街 区 番 号
325	地 番
	指 定 位 置

三ッ石字芙蓉山下

換 地 図

縮尺 1 : 5 0 0

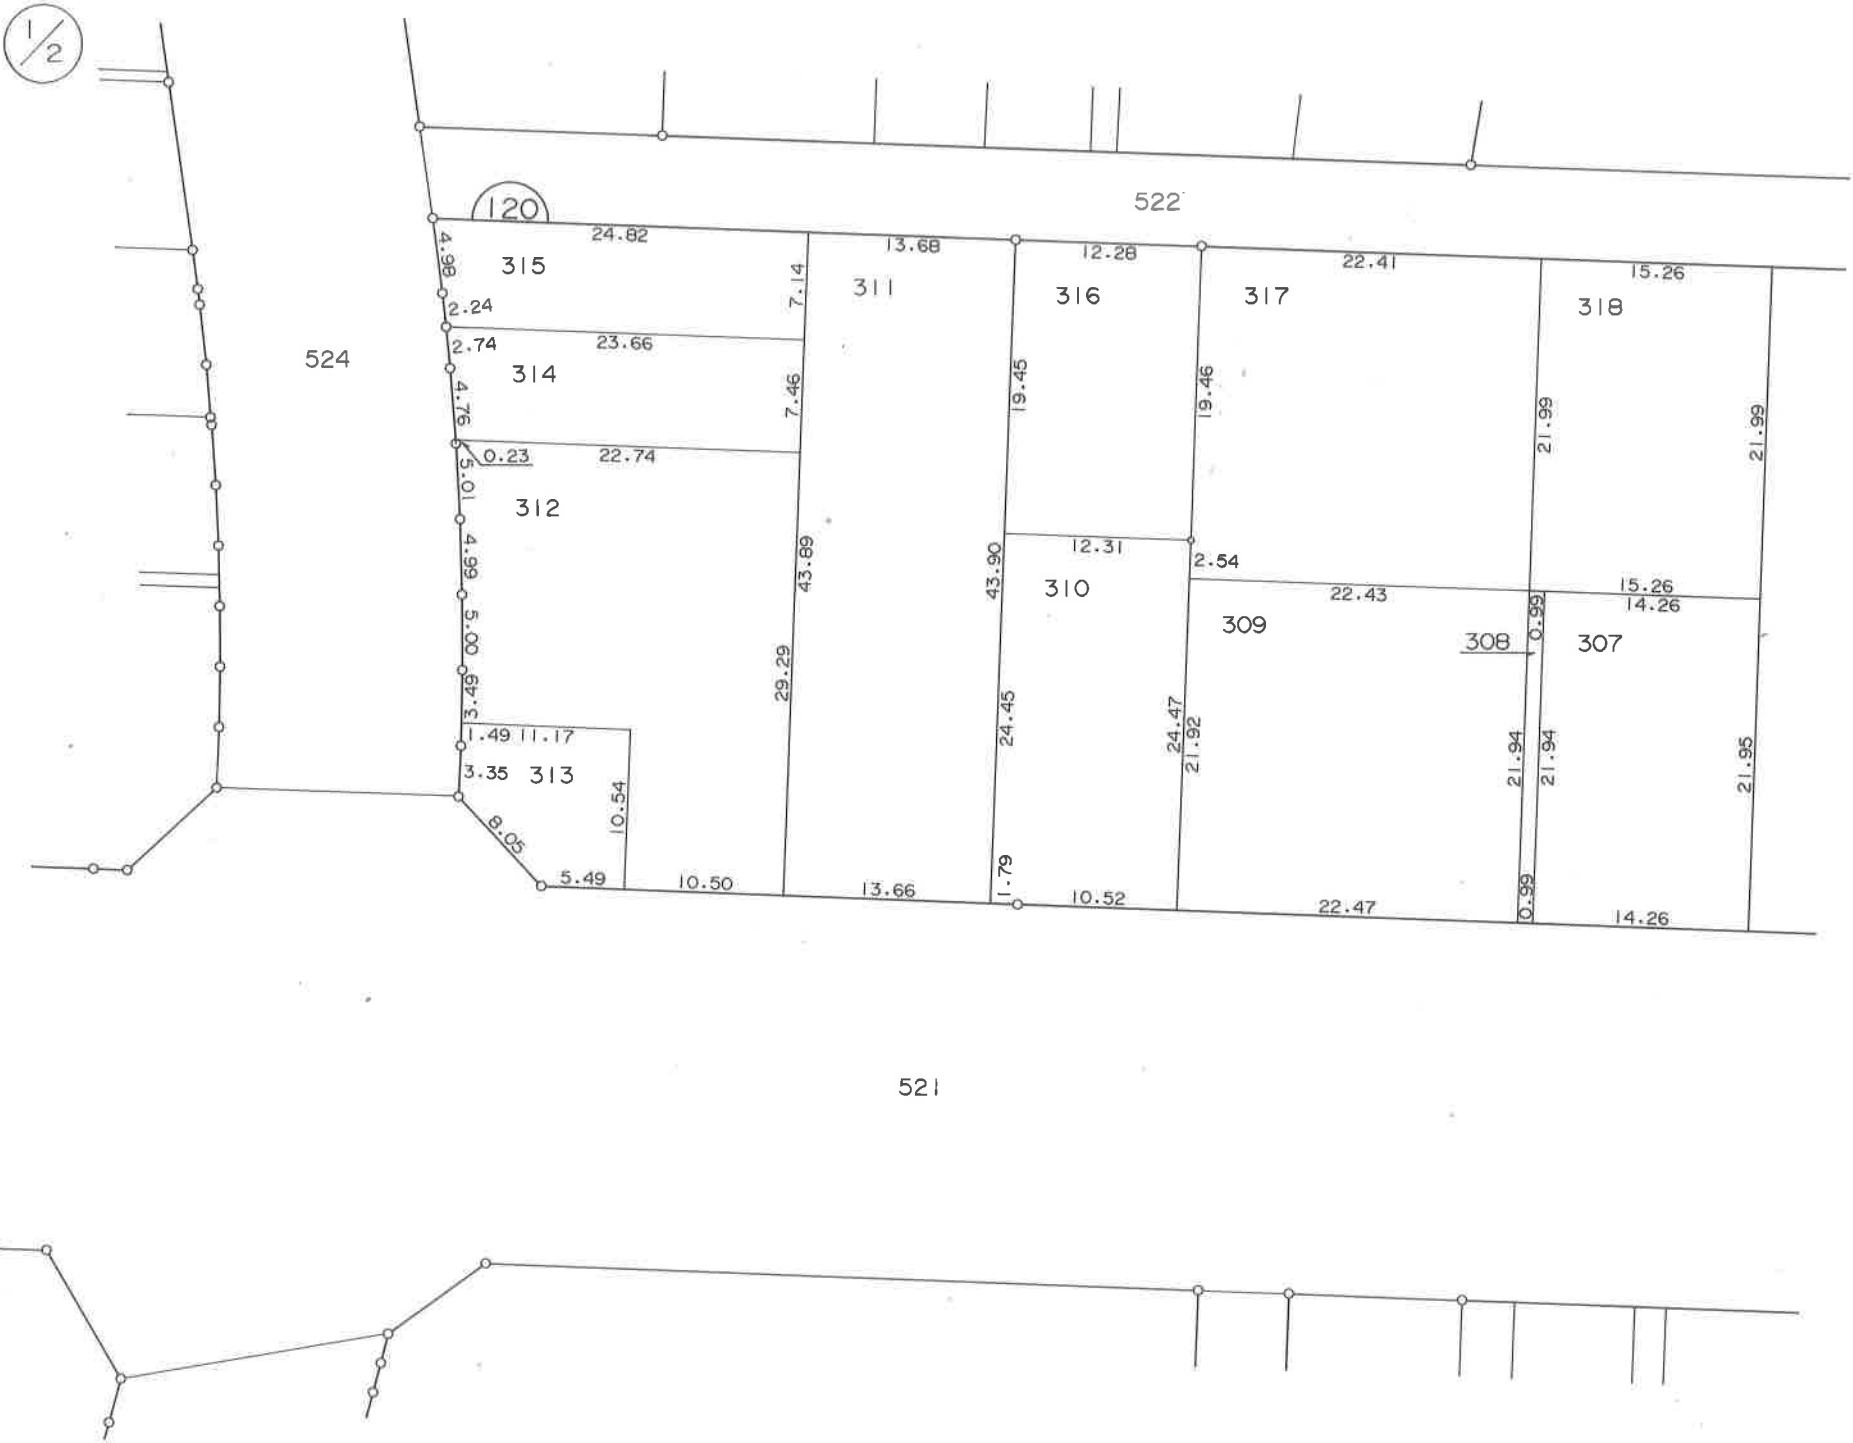


凡 例	
	街 区 番 号
	地 番
	指 定 位 置

三ツ石字芙蓉山下

換 地 図

縮尺 1 : 5 0 0

2/2

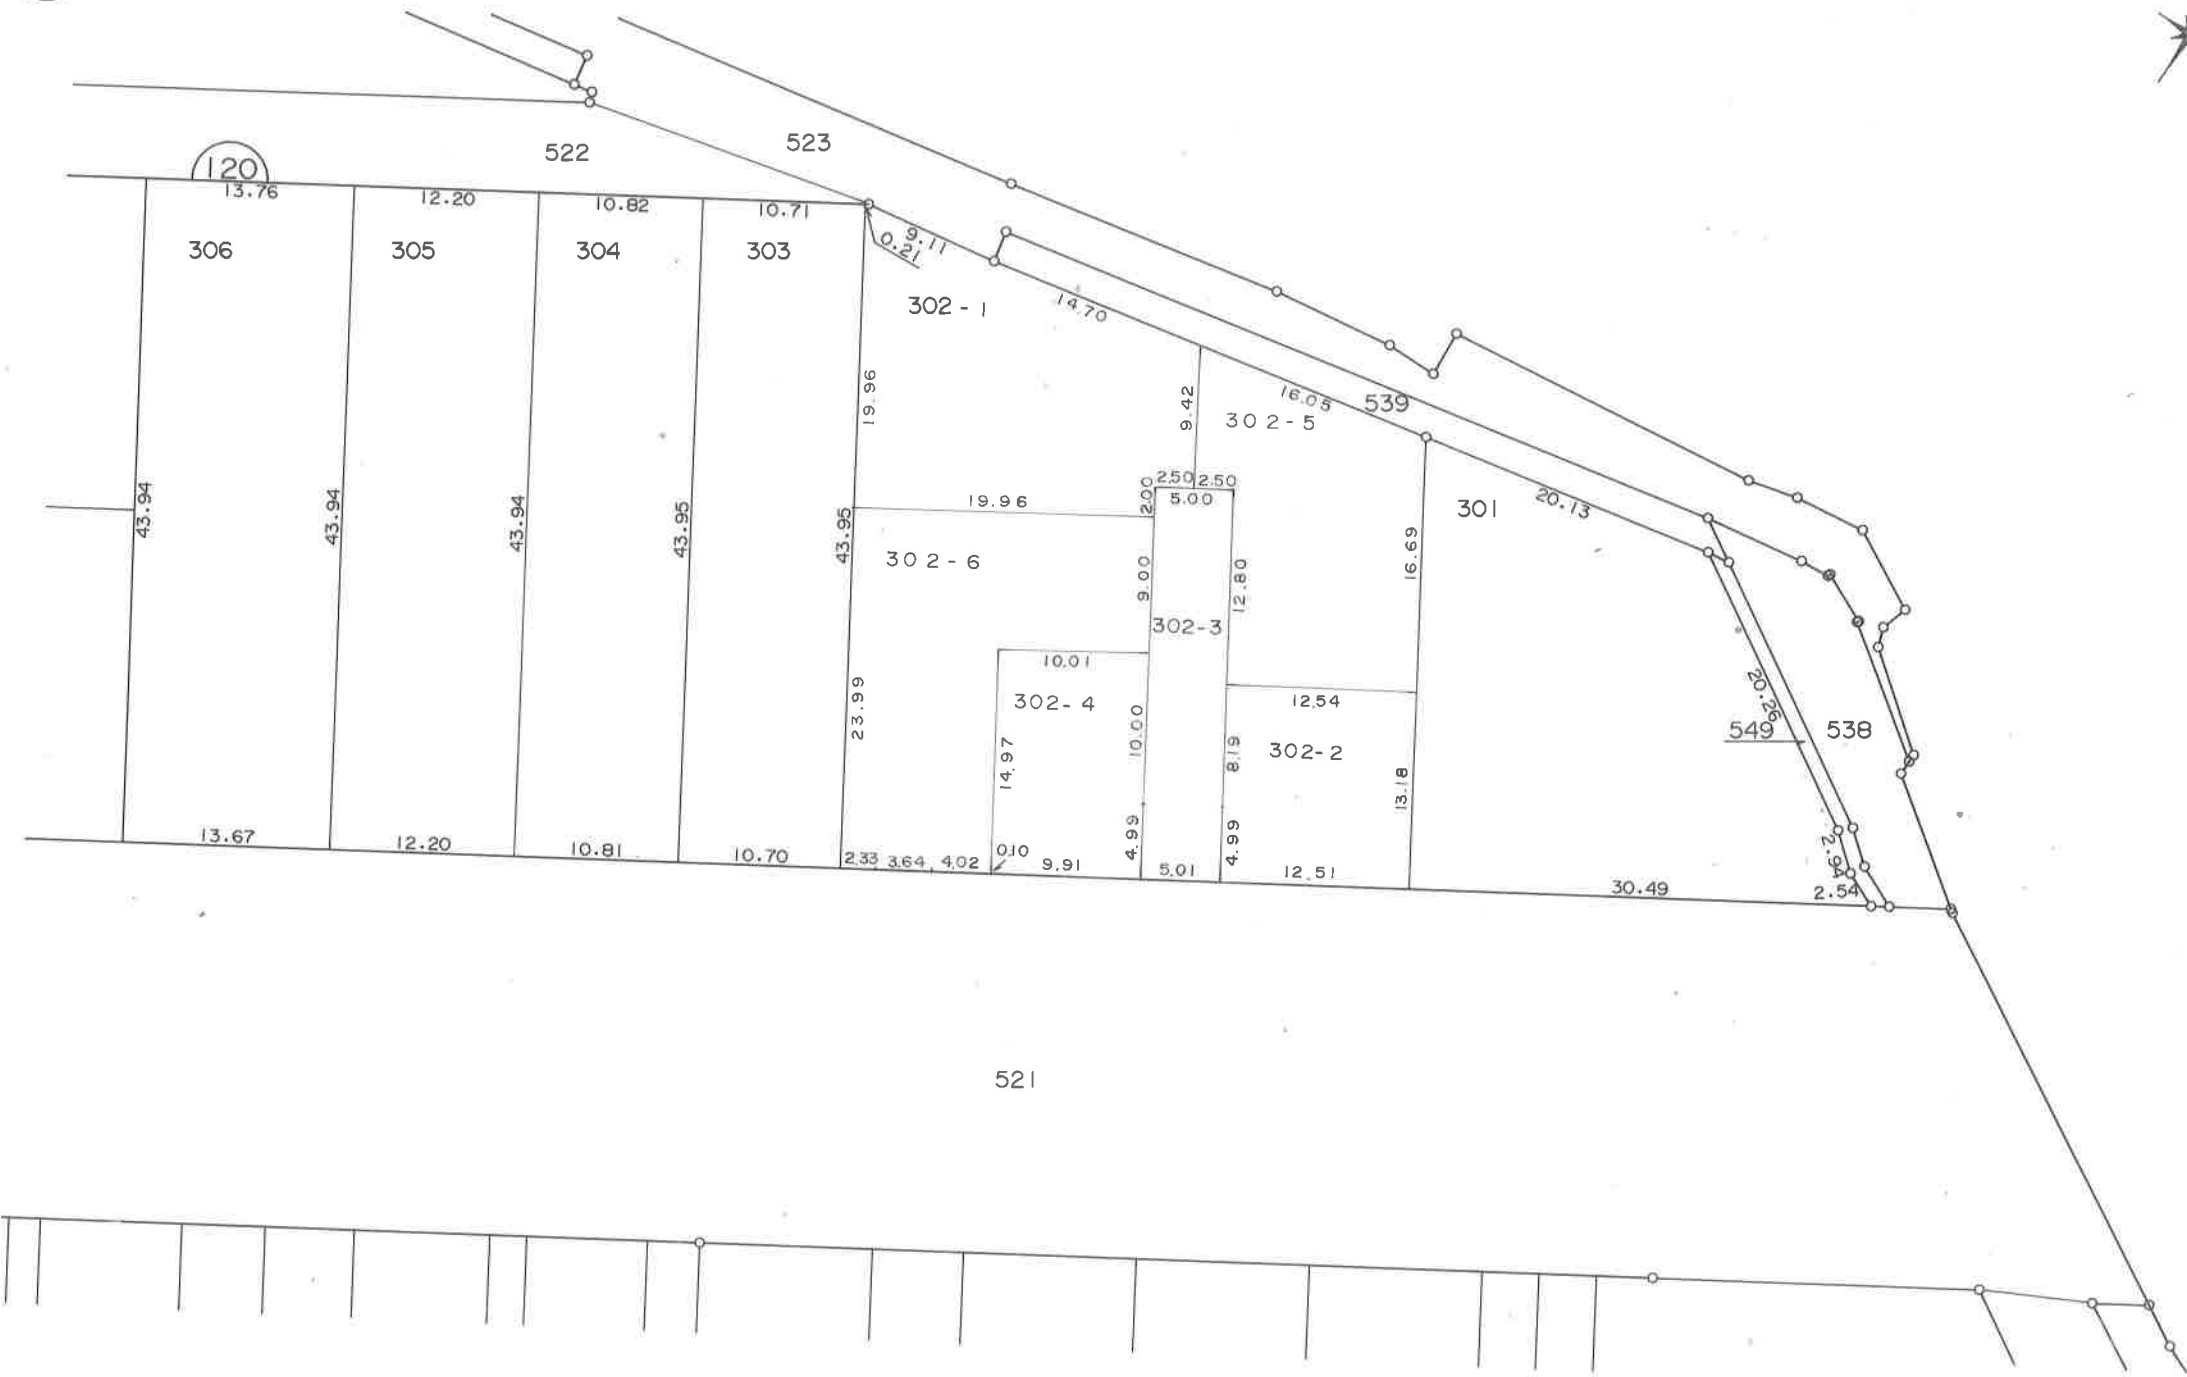


凡 例	
	街区番号
325	地 番
	指定位置

三ッ石字芙蓉山下

換 地 図

縮尺 1 : 5 0 0

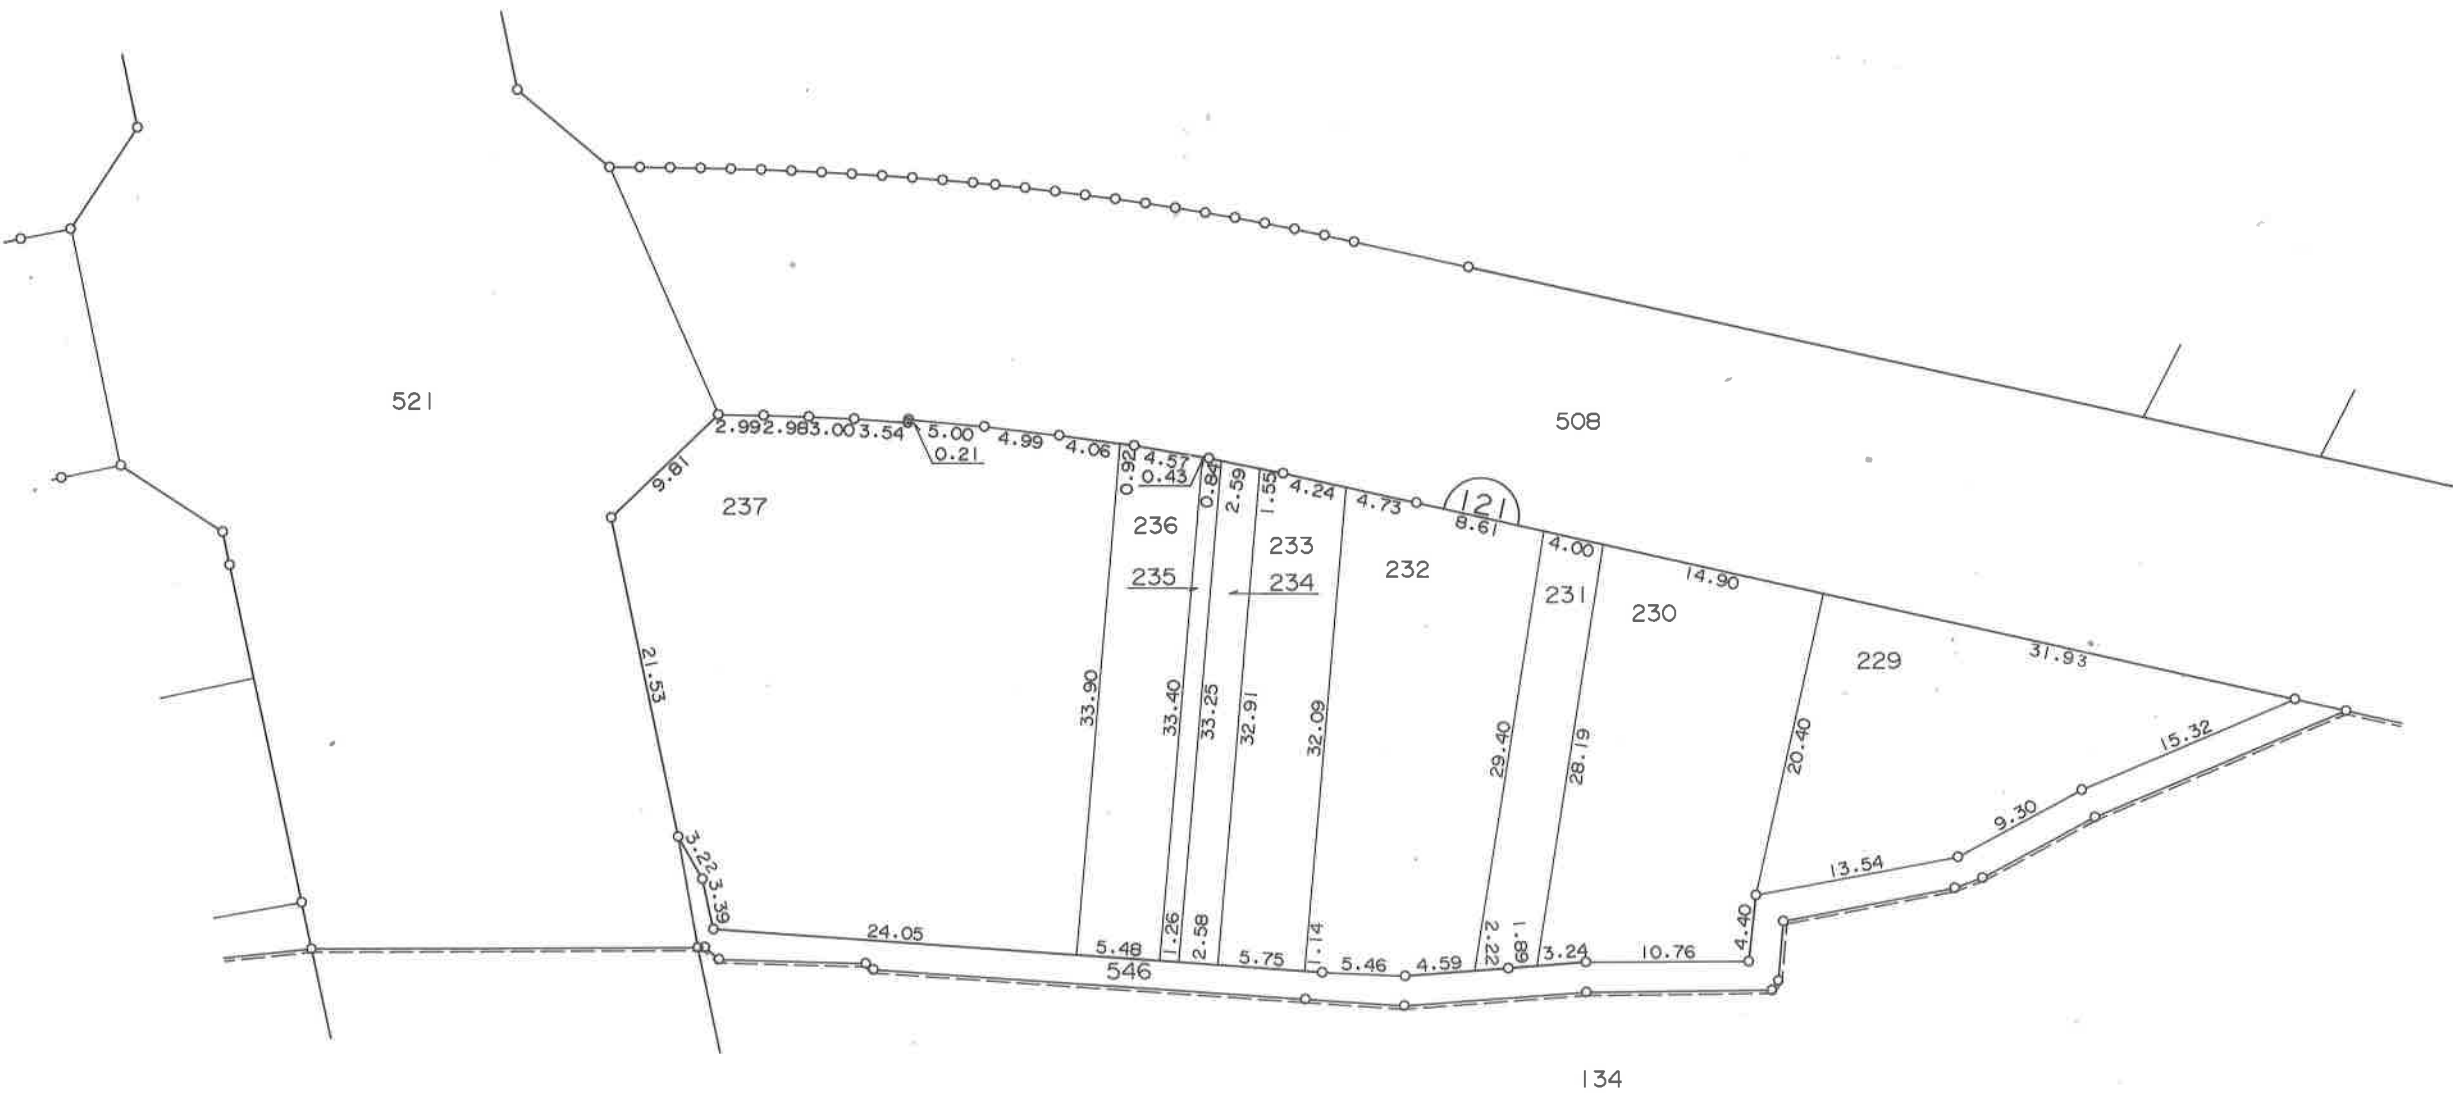


凡 例	
<u>54</u>	街区番号
325	地 番
	指 定 位 置

三ツ石字芙蓉山下

換 地 図

縮尺 1 : 500

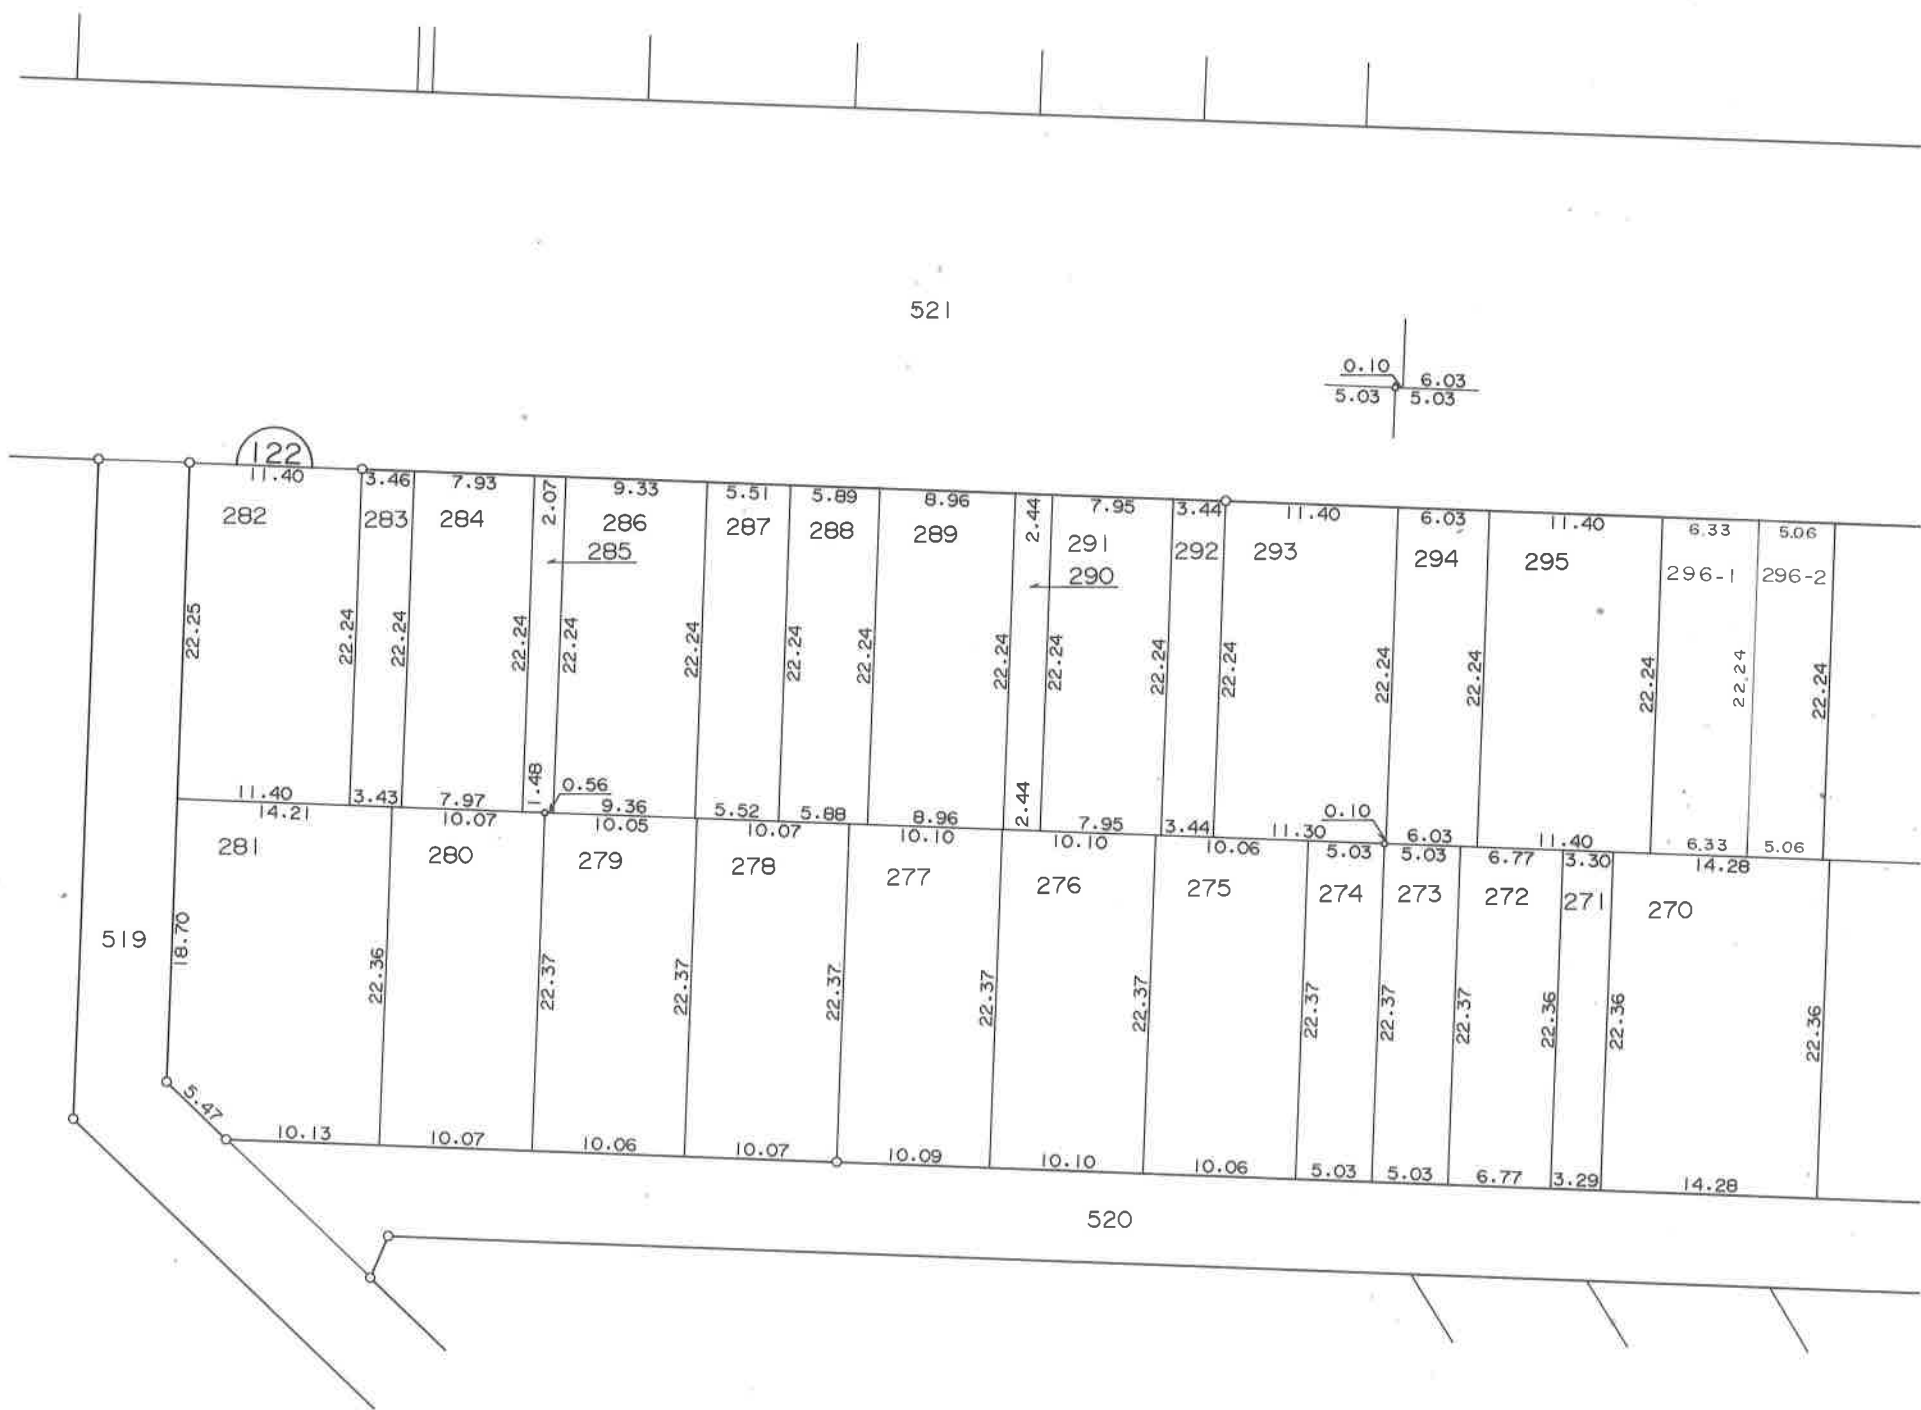


凡 例	
	街区番号
325	地 番
	指定位置

三ツ石字芙蓉山下

換 地 図

縮尺 1 : 5 0 0

2/2

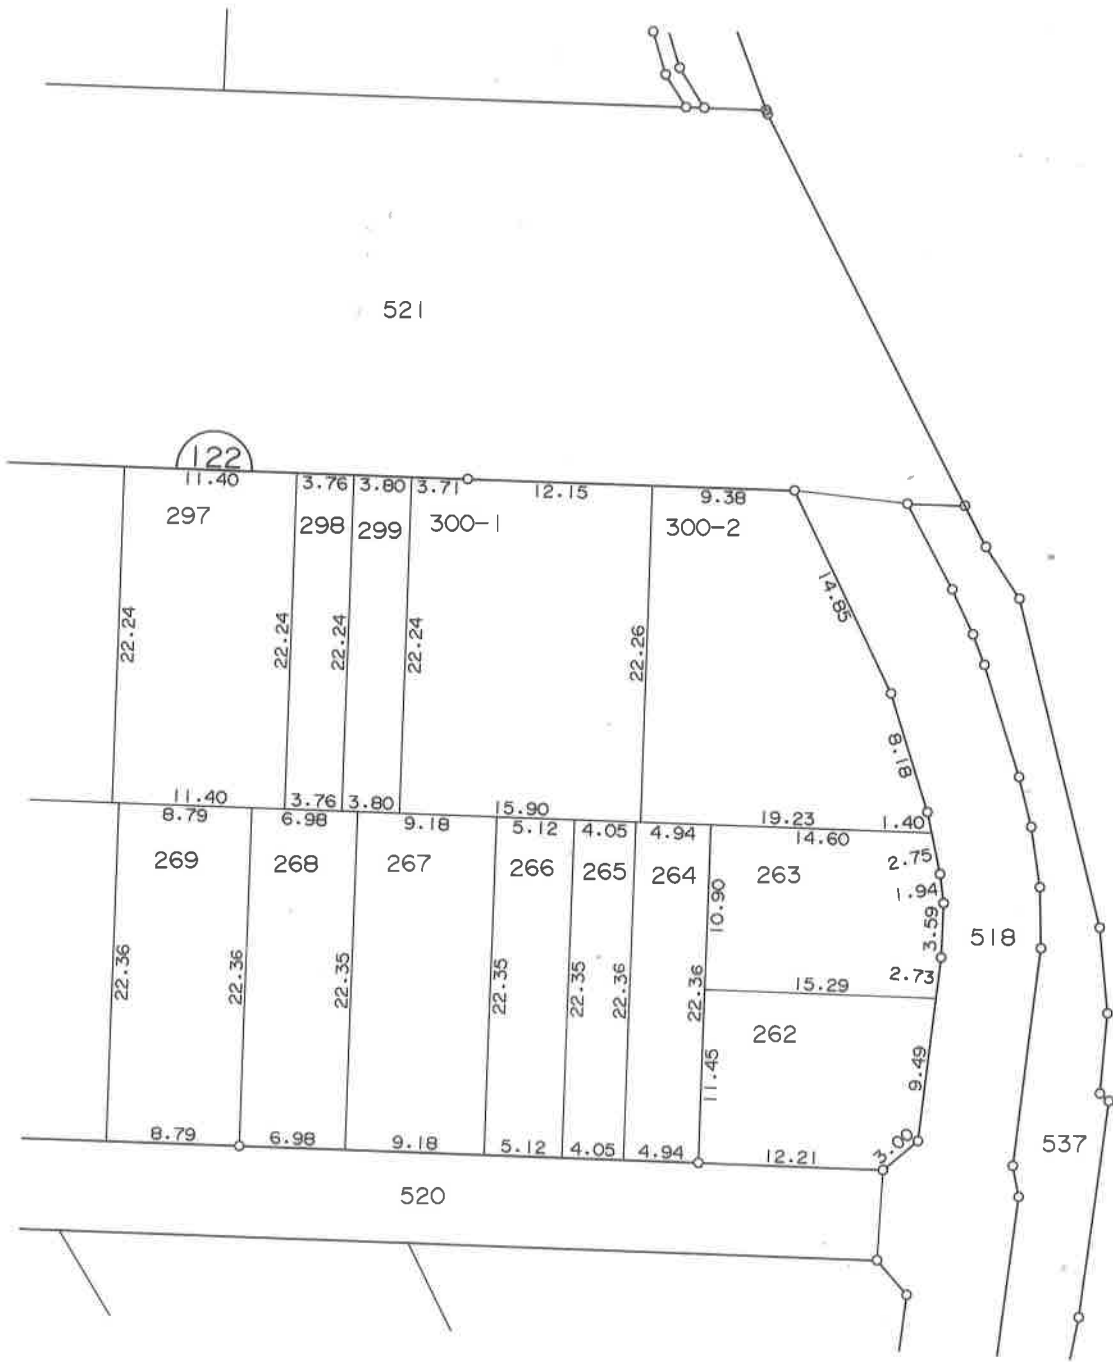


凡 例	
<u>54</u>	街区番号
325	地 番
	指 定 位 置

三ツ石字芙蓉山下

換 地 図

縮尺 1 : 5 0 0

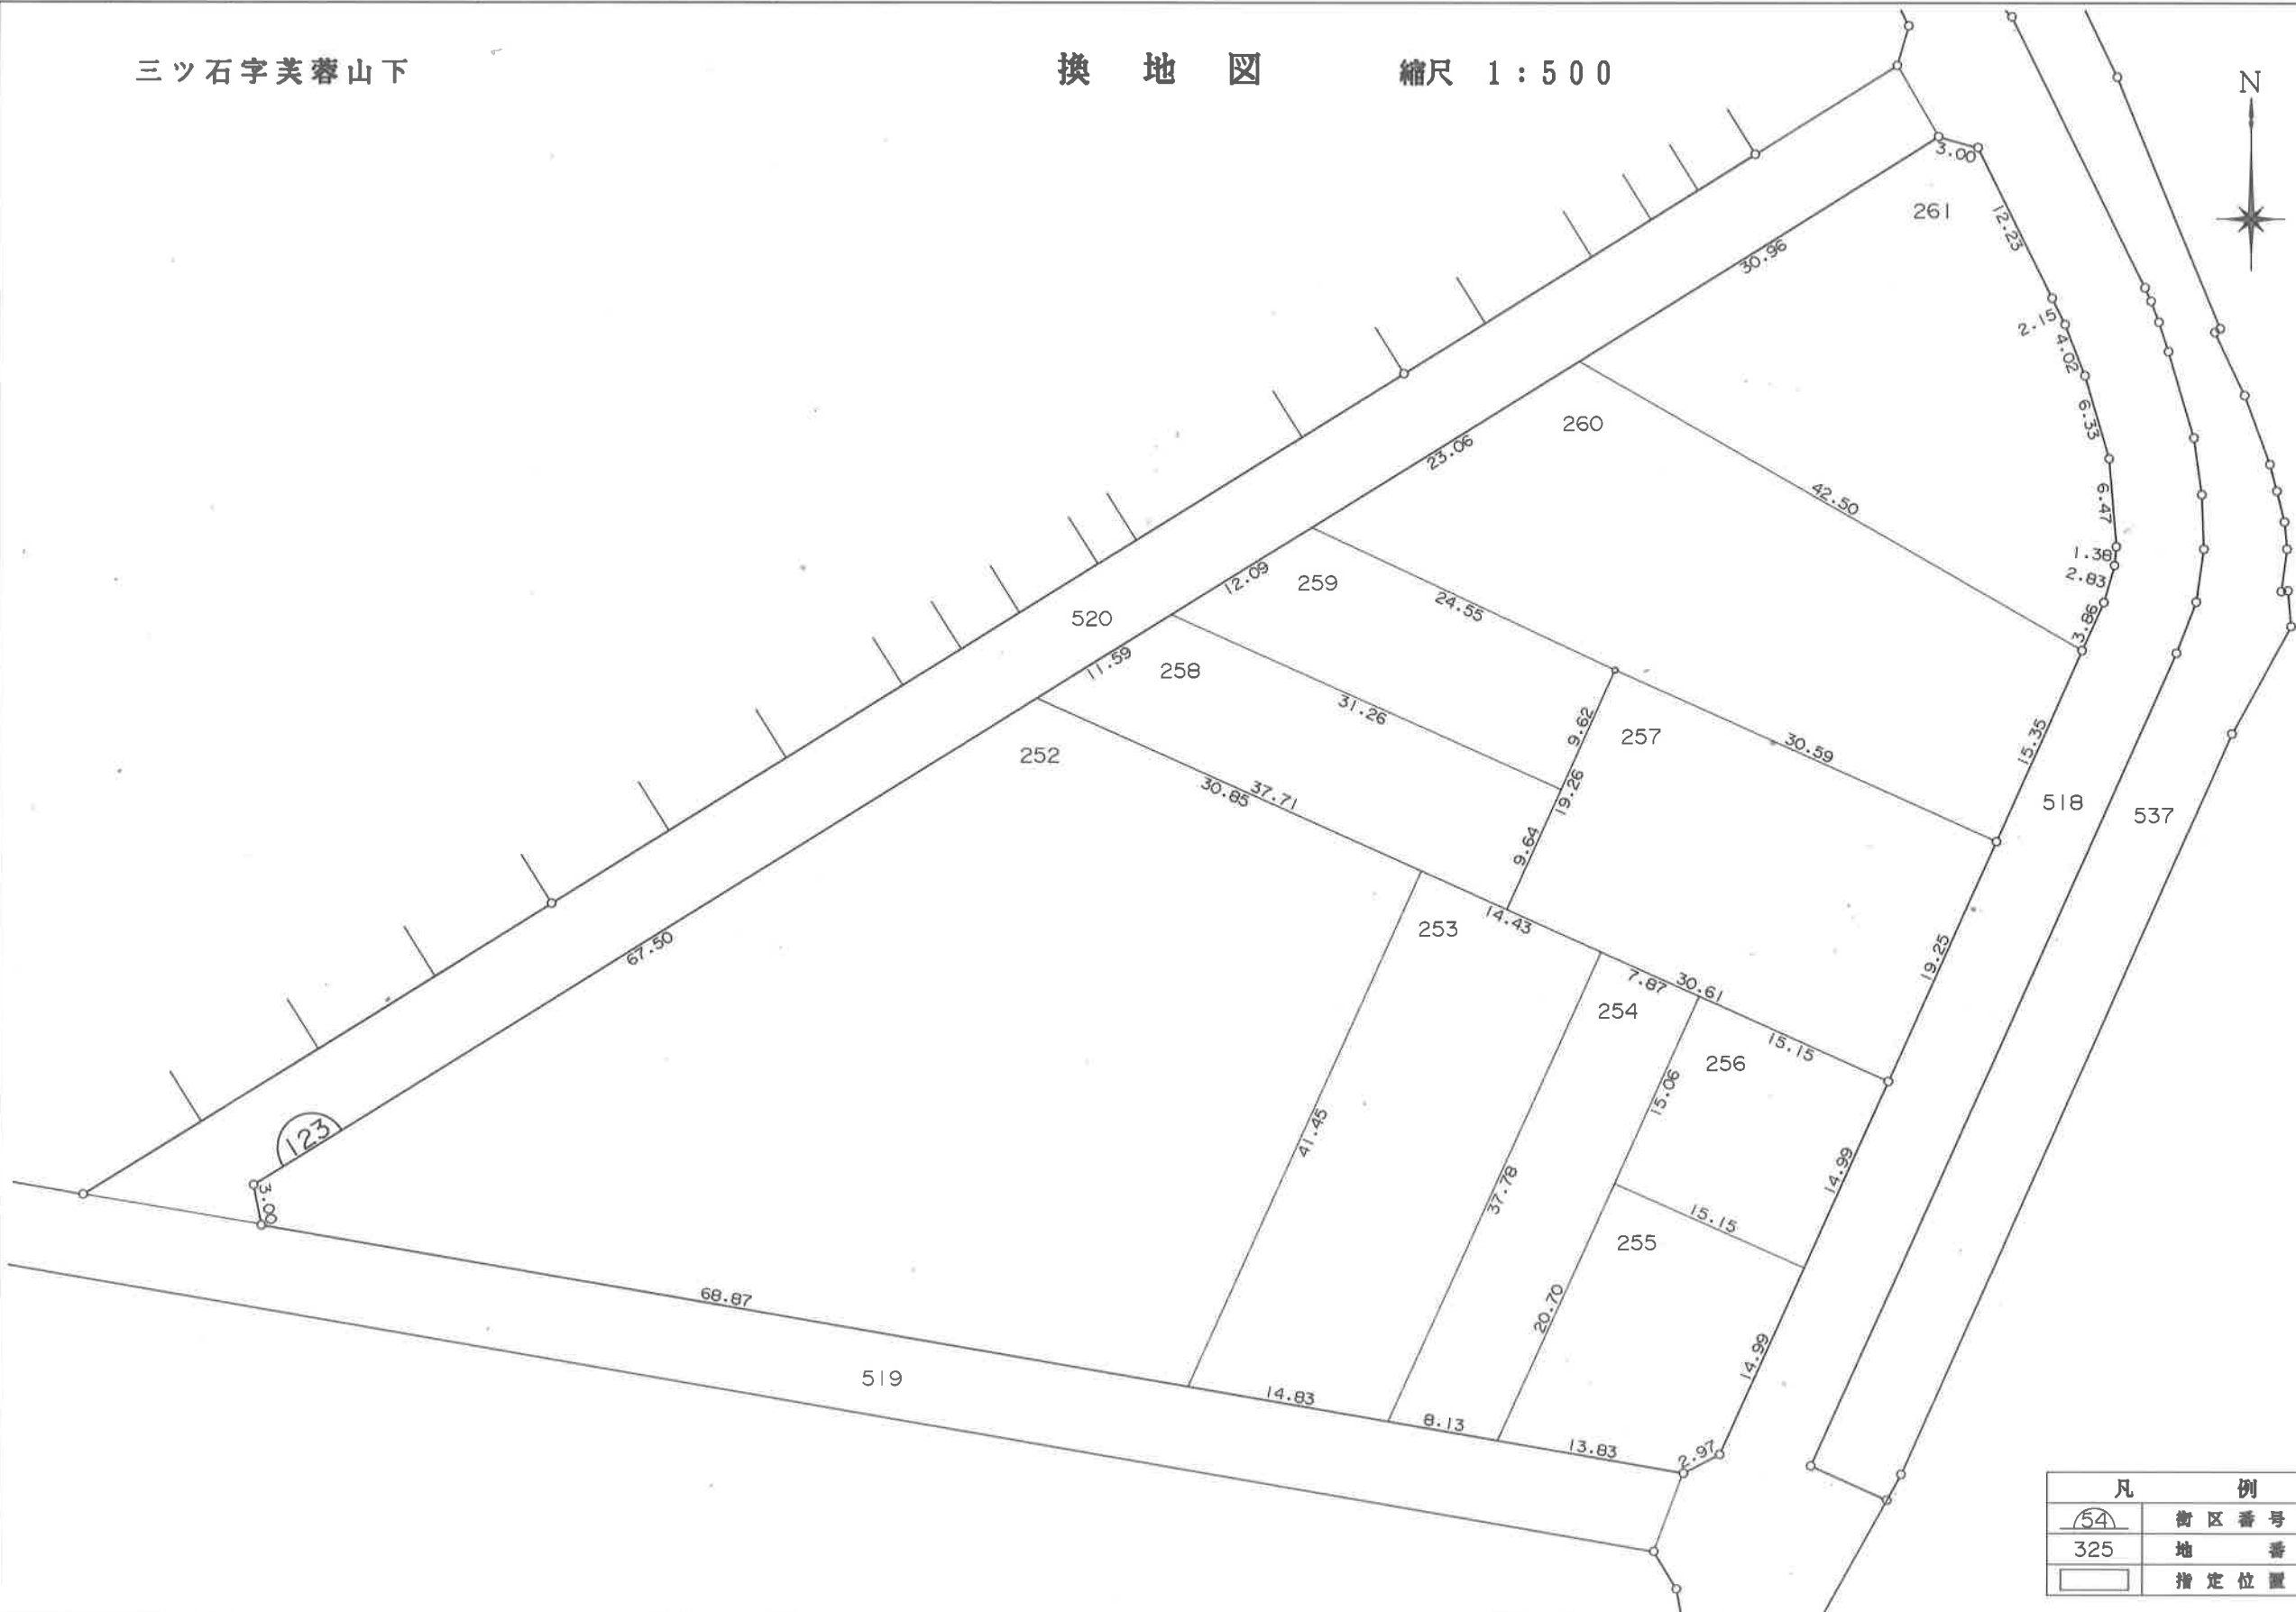


凡 例	
<u>54</u>	街区番号
325	地 番
	指 定 位 置

三ツ石字芙蓉山下

換地図

縮尺 1:1000

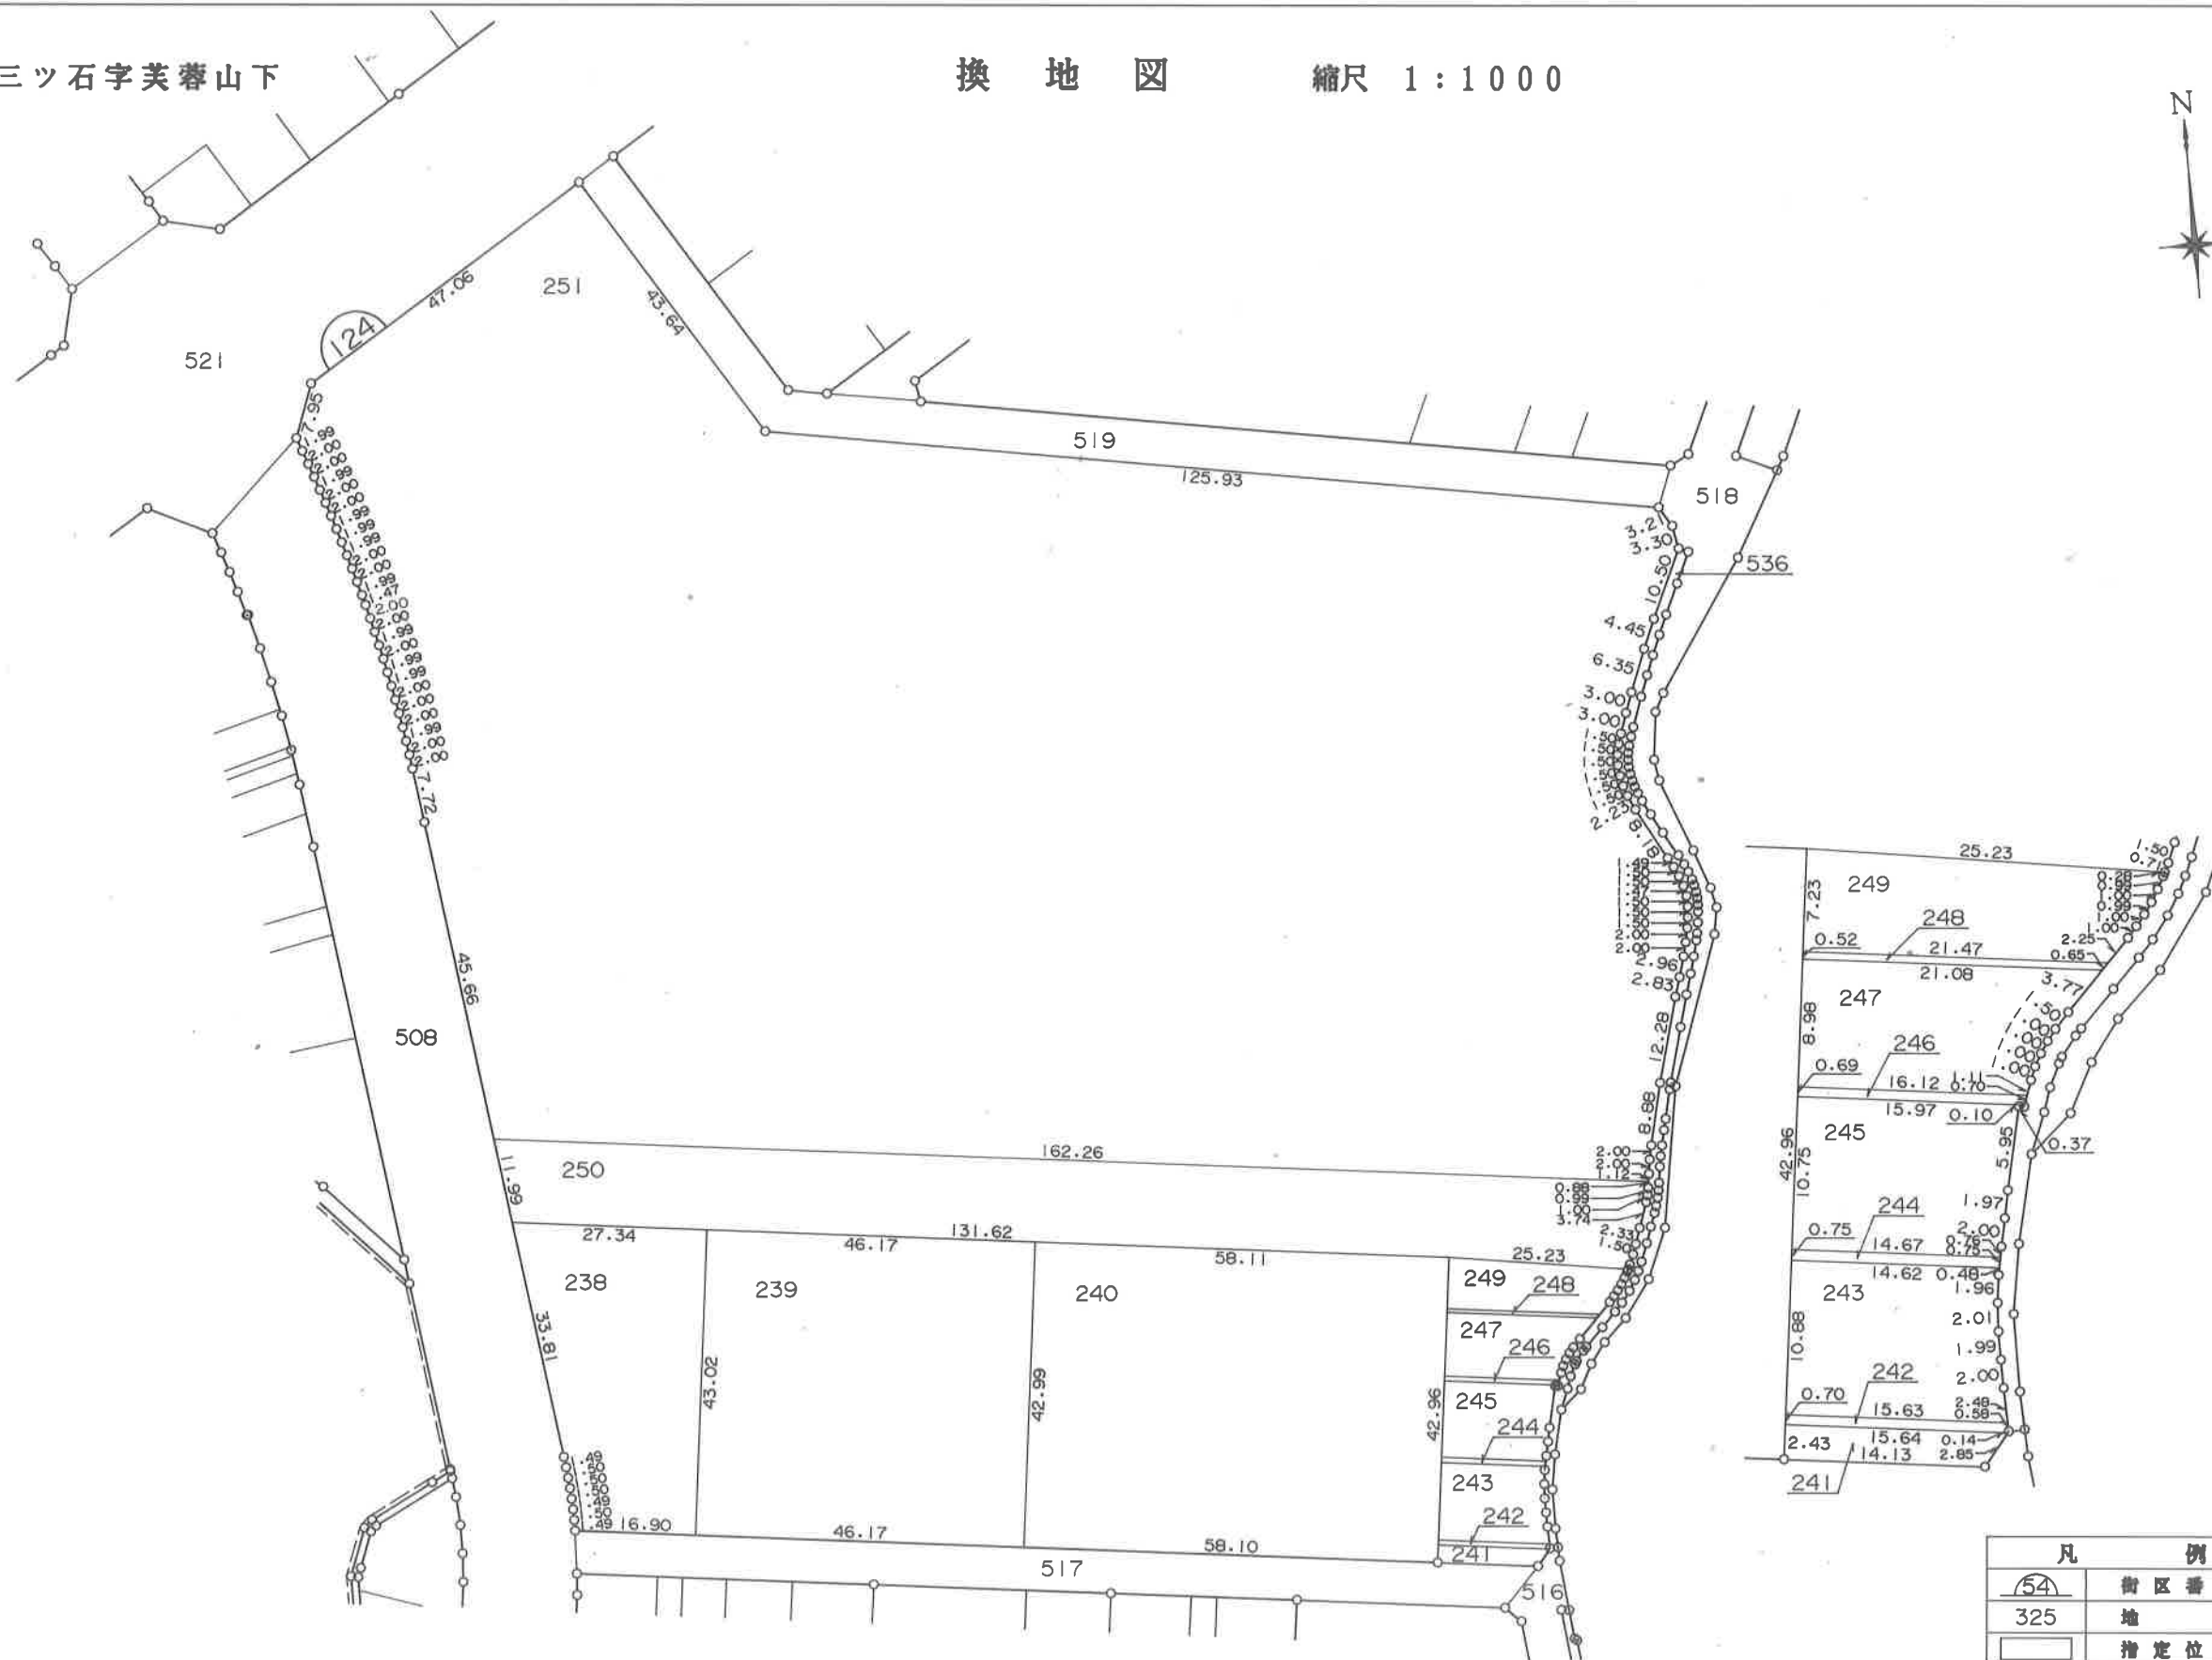


凡 例	
(54)	街区番号
325	地番
□	指定位置

三ッ石字芙蓉山下

換 地 図

縮尺 1 : 5 0 0

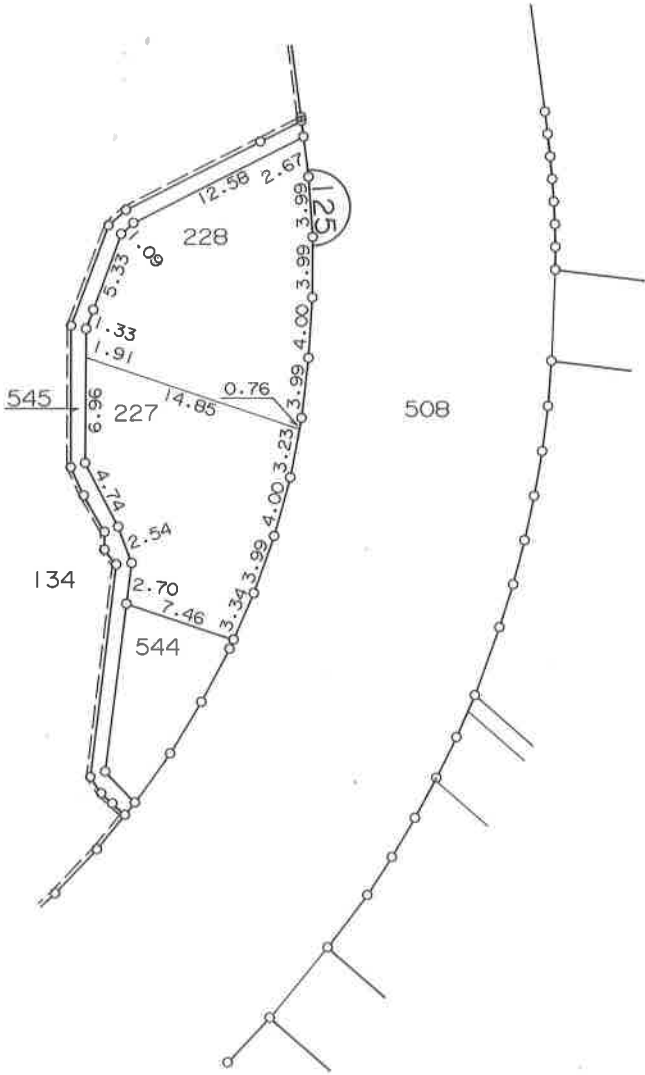


凡 例	
<u>54</u>	街 区 番 号
325	地 番
	指 定 位 置

三ツ石字芙蓉山下

換 地 図

縮尺 1 : 5 0 0

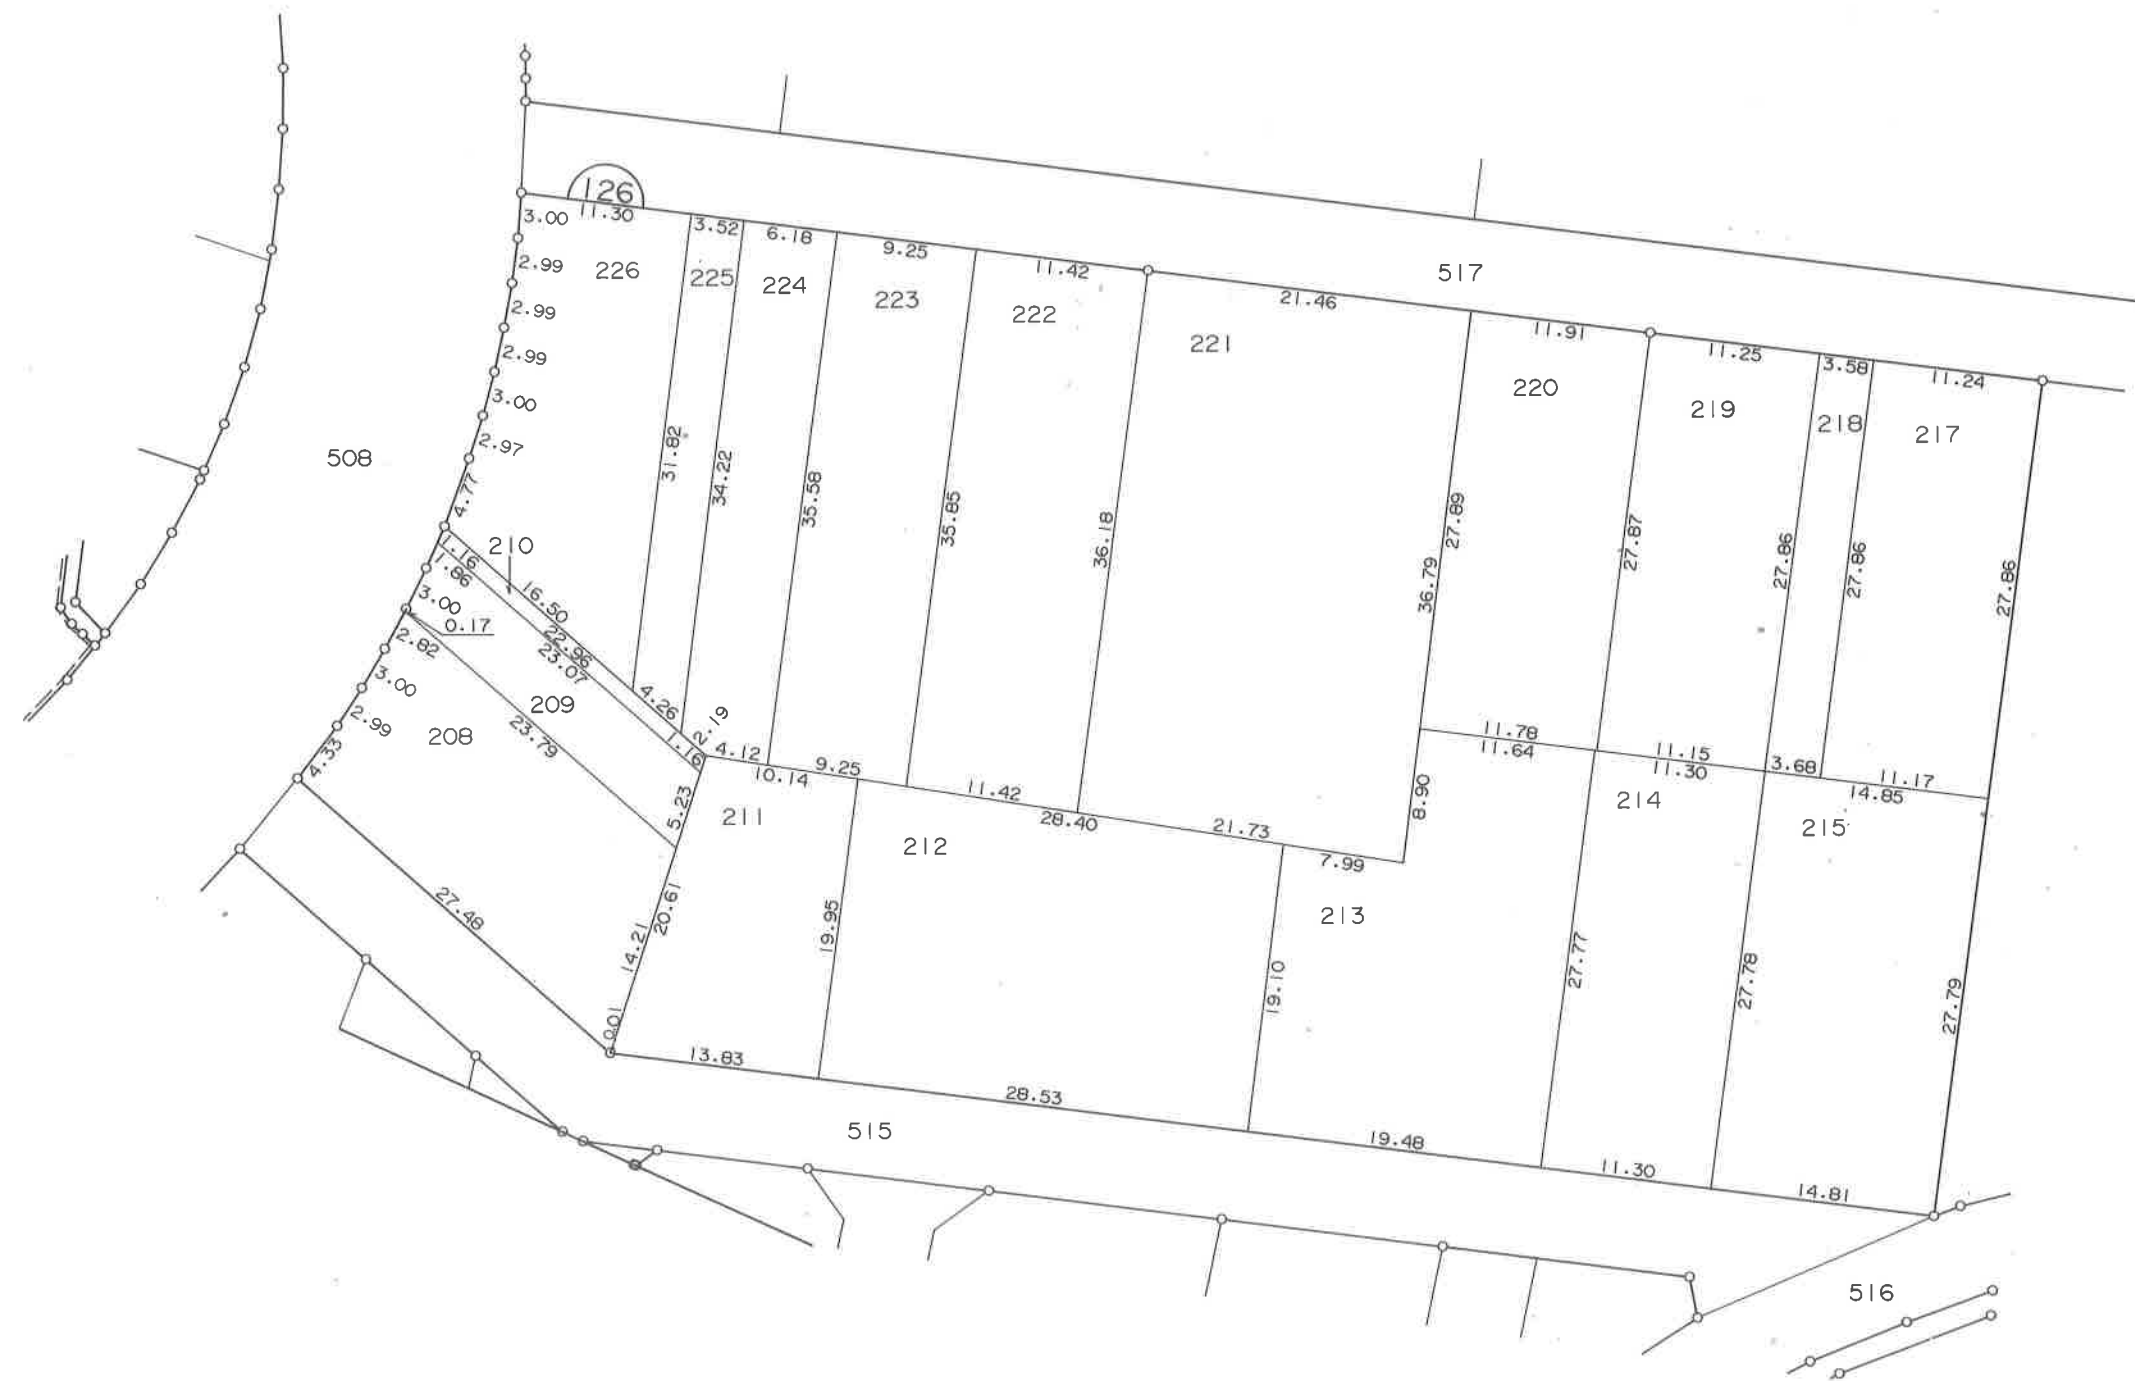


凡 例	
	街区番号
325	地 番
	指 定 位 置

三ツ石字芙蓉山下

換 地 図

縮尺 1 : 500

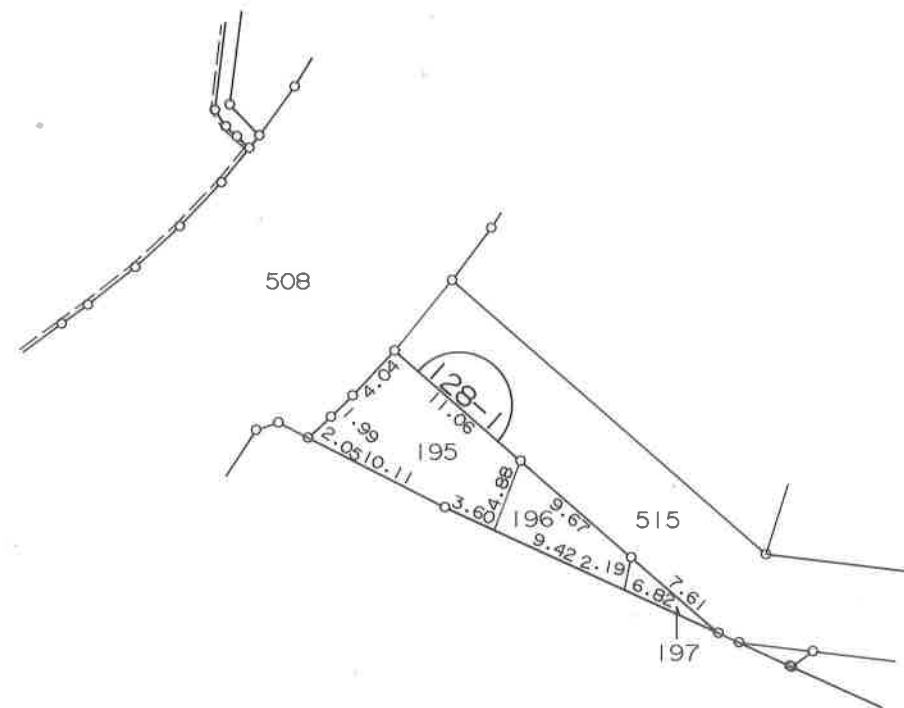


凡 例	
	街 区 番 号
325	地 番
	指 定 位 置

三ッ石字芙蓉山下

換 地 図

縮尺 1 : 5 0 0

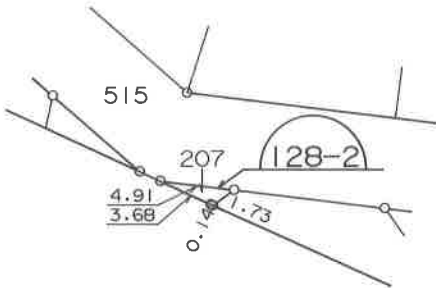


凡 例	
	街 区 番 号
325	地 番
	指 定 位 置

三ッ石字芙蓉山下

換 地 図

縮尺 1 : 5 0 0

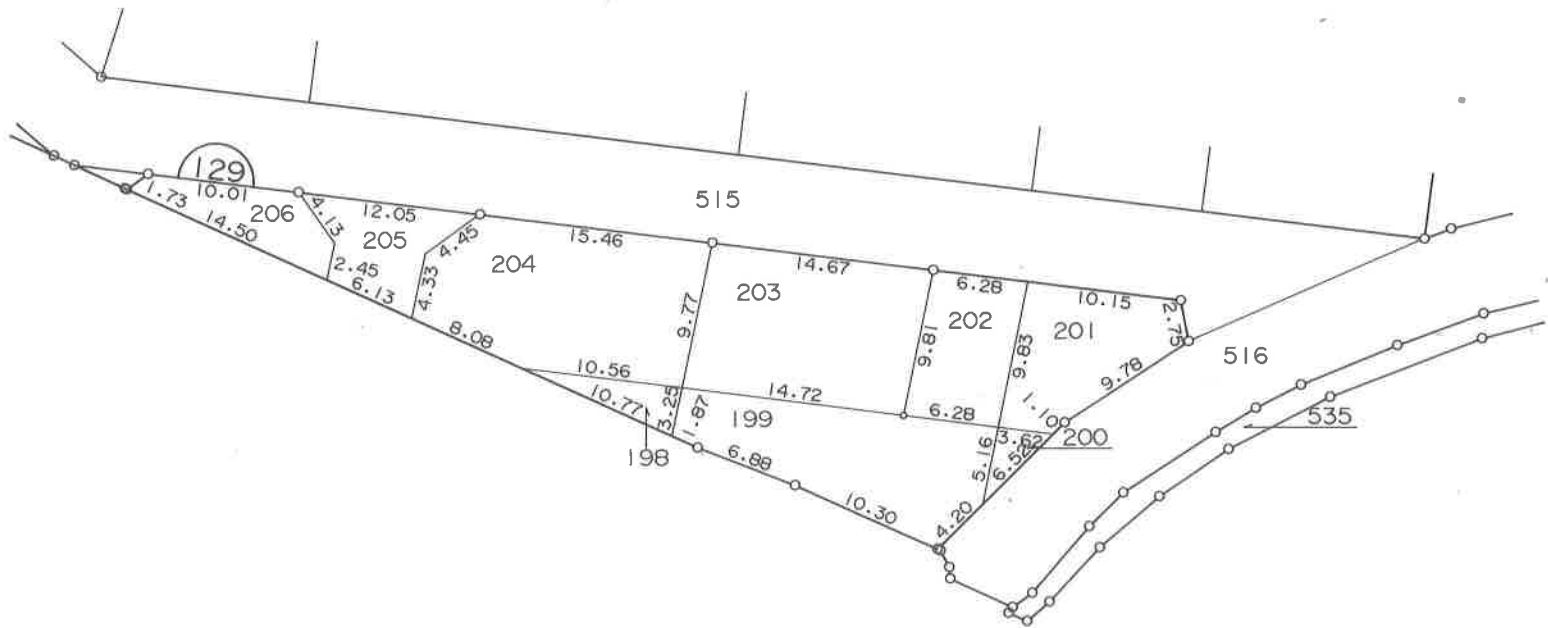


凡 例	
<u>54</u>	街区番号
325	地 番
	指定位置

三ッ石字芙蓉山下

換 地 図

縮尺 1 : 5 0 0

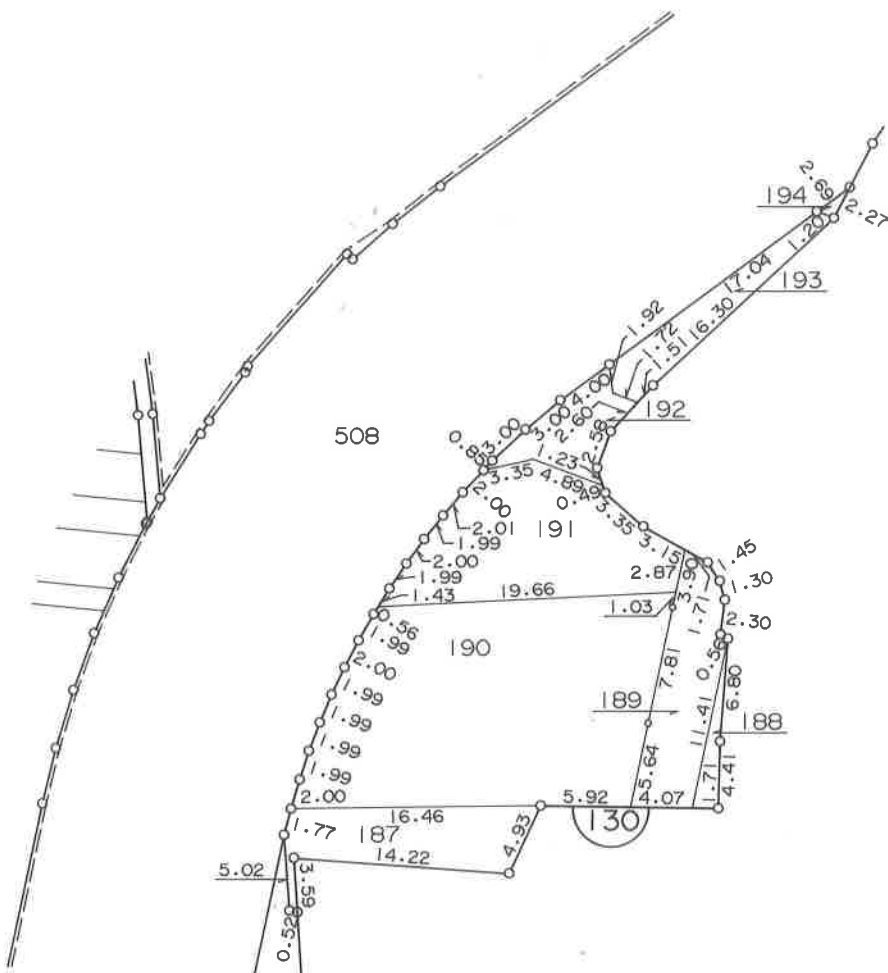

凡 例	
	街 区 番 号
325	地 番
	指 定 位 置


三ッ石字江尻山

換地図

縮尺 1:500



1/3

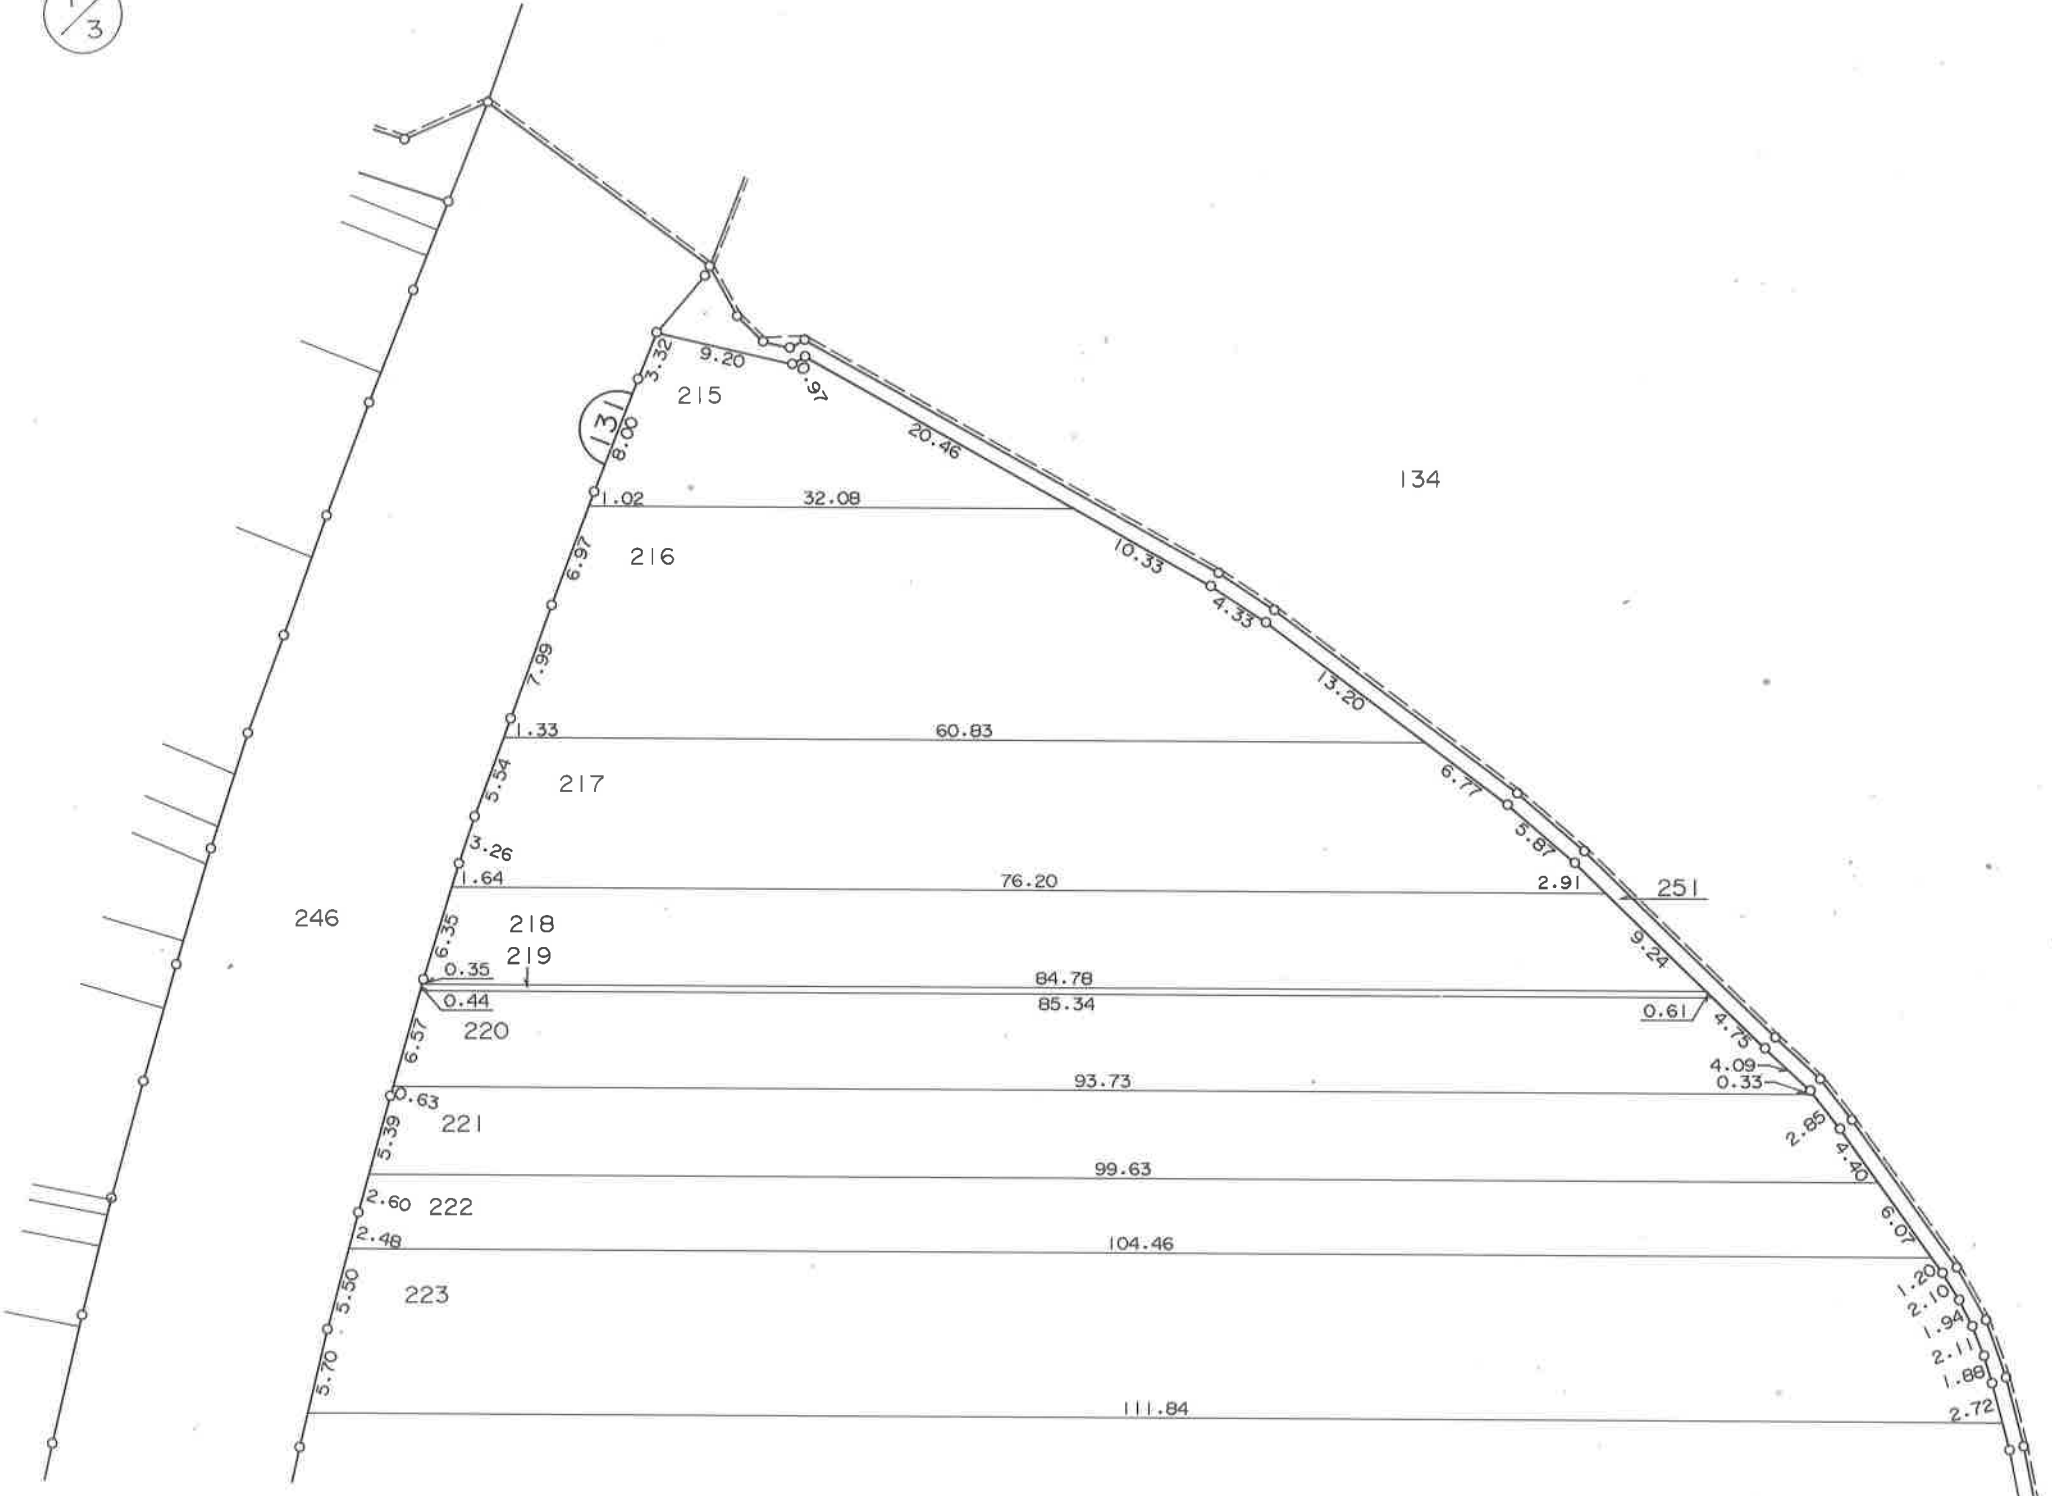


凡 例	
	街区番号
	地番
	指定位置

三ッ石字江尻山

換 地 図

縮尺 1 : 5 0 0

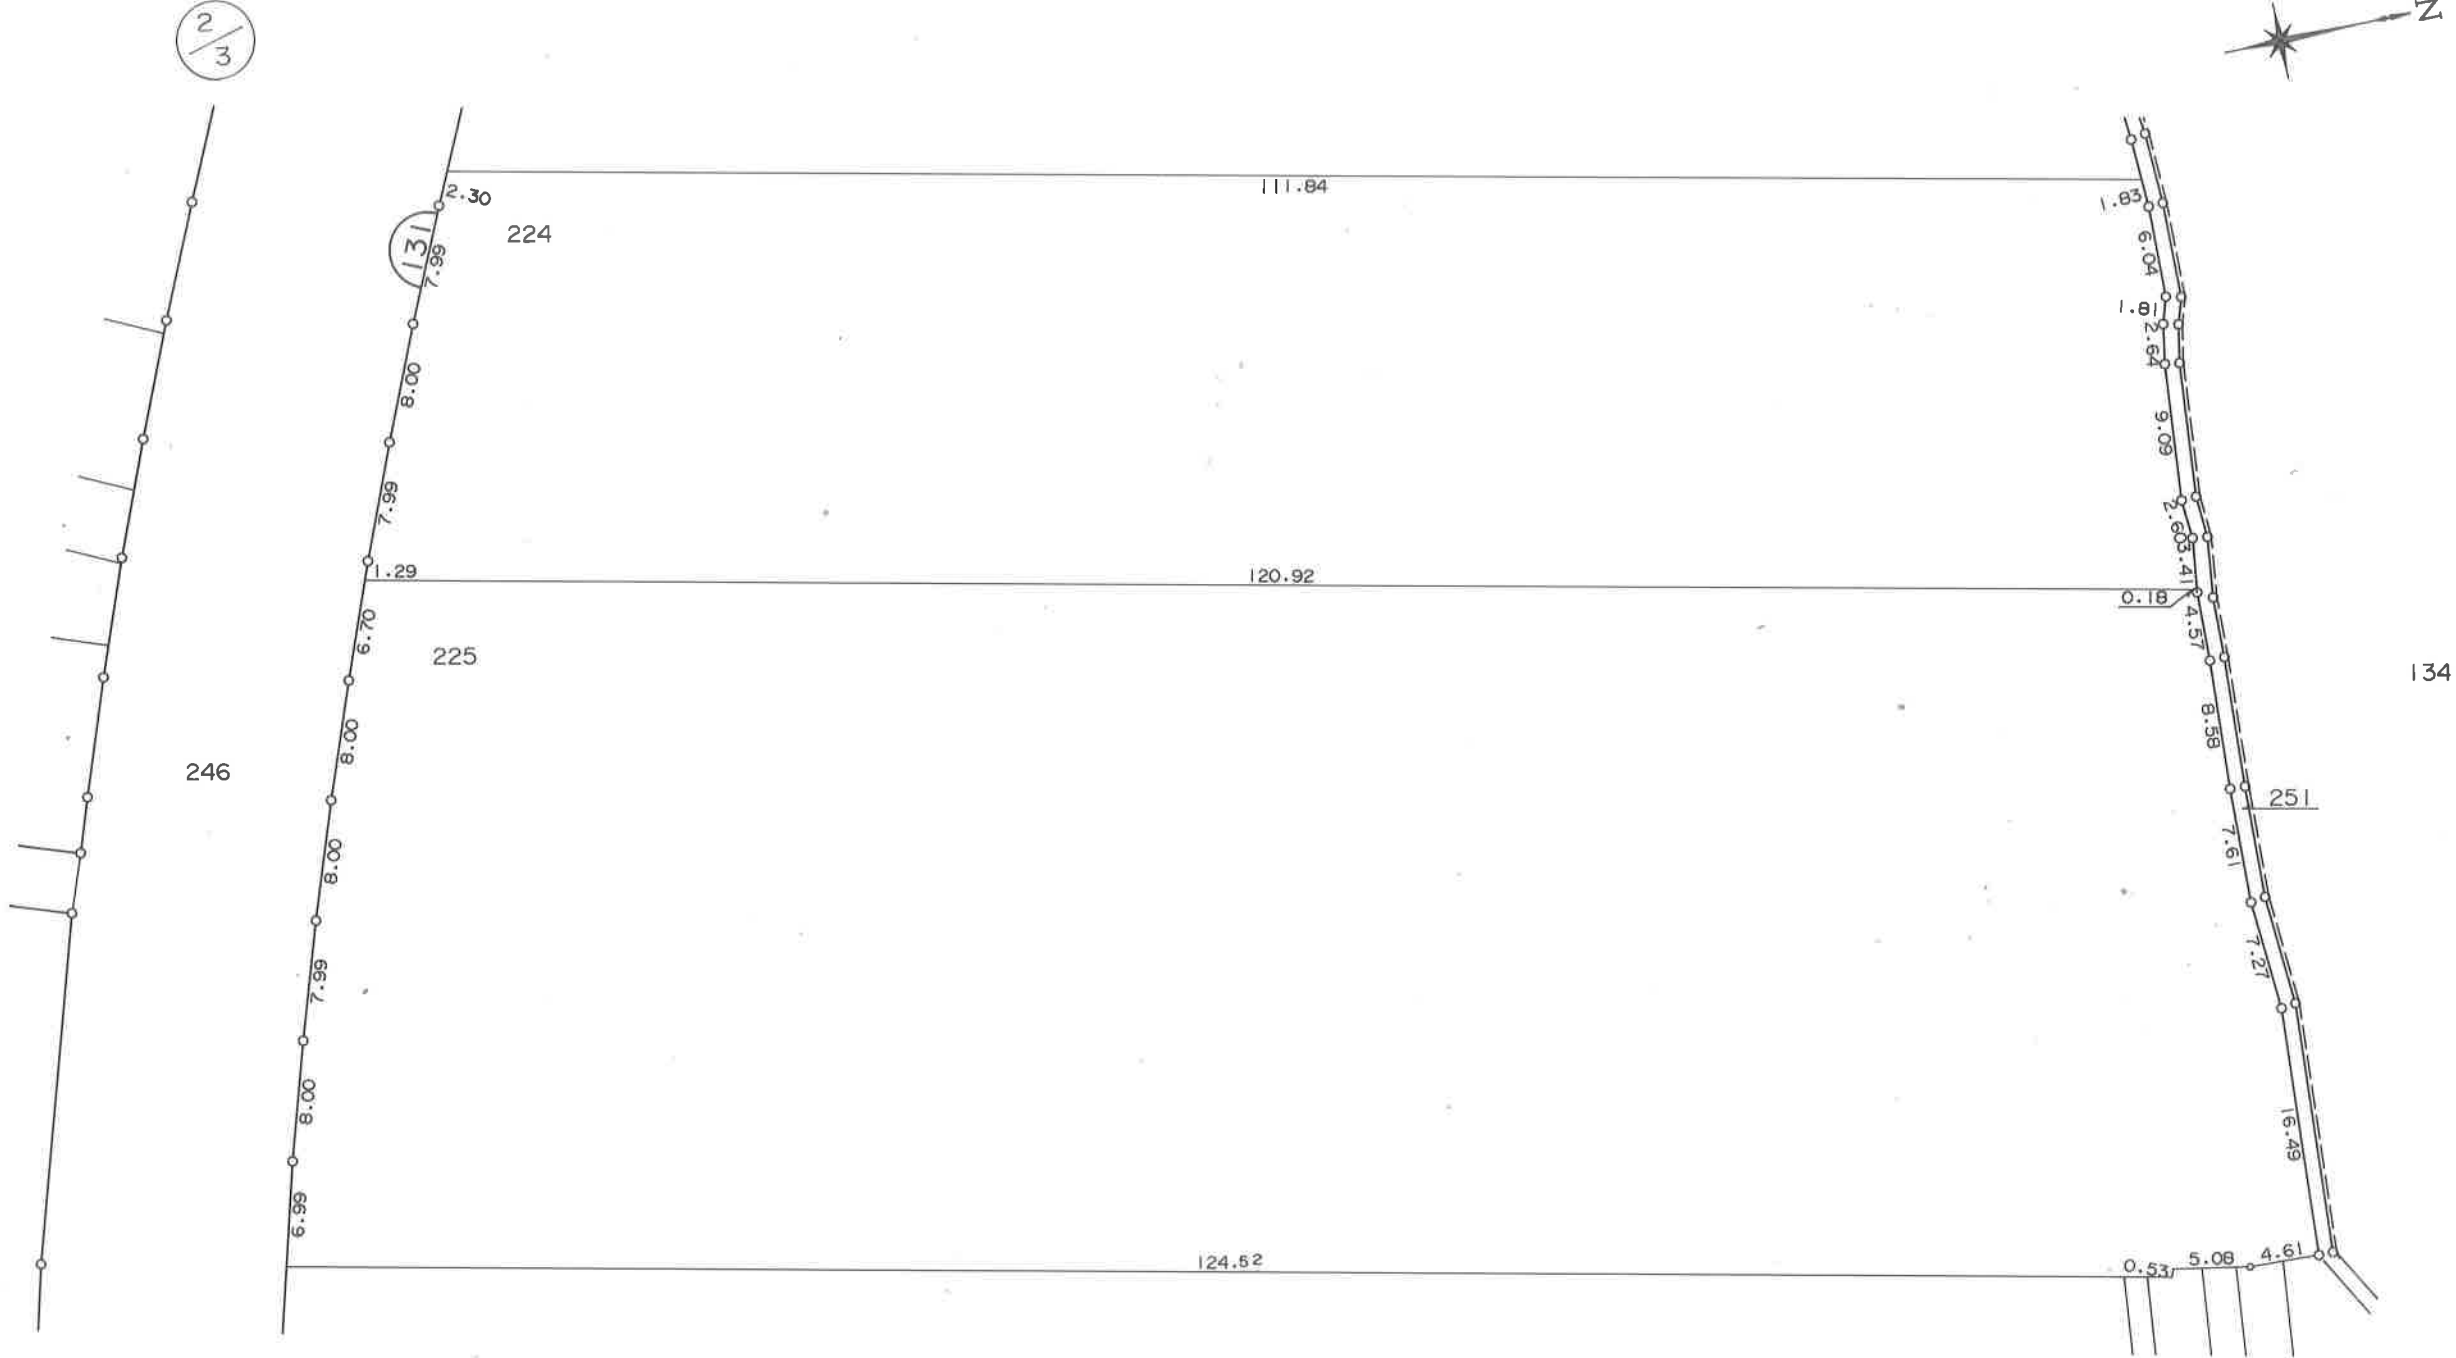


凡 例	
	街 区 番 号
	地 番
	指 定 位 置

三ツ石字江尻山

換 地 図

縮尺 1 : 5 0 0

3
3

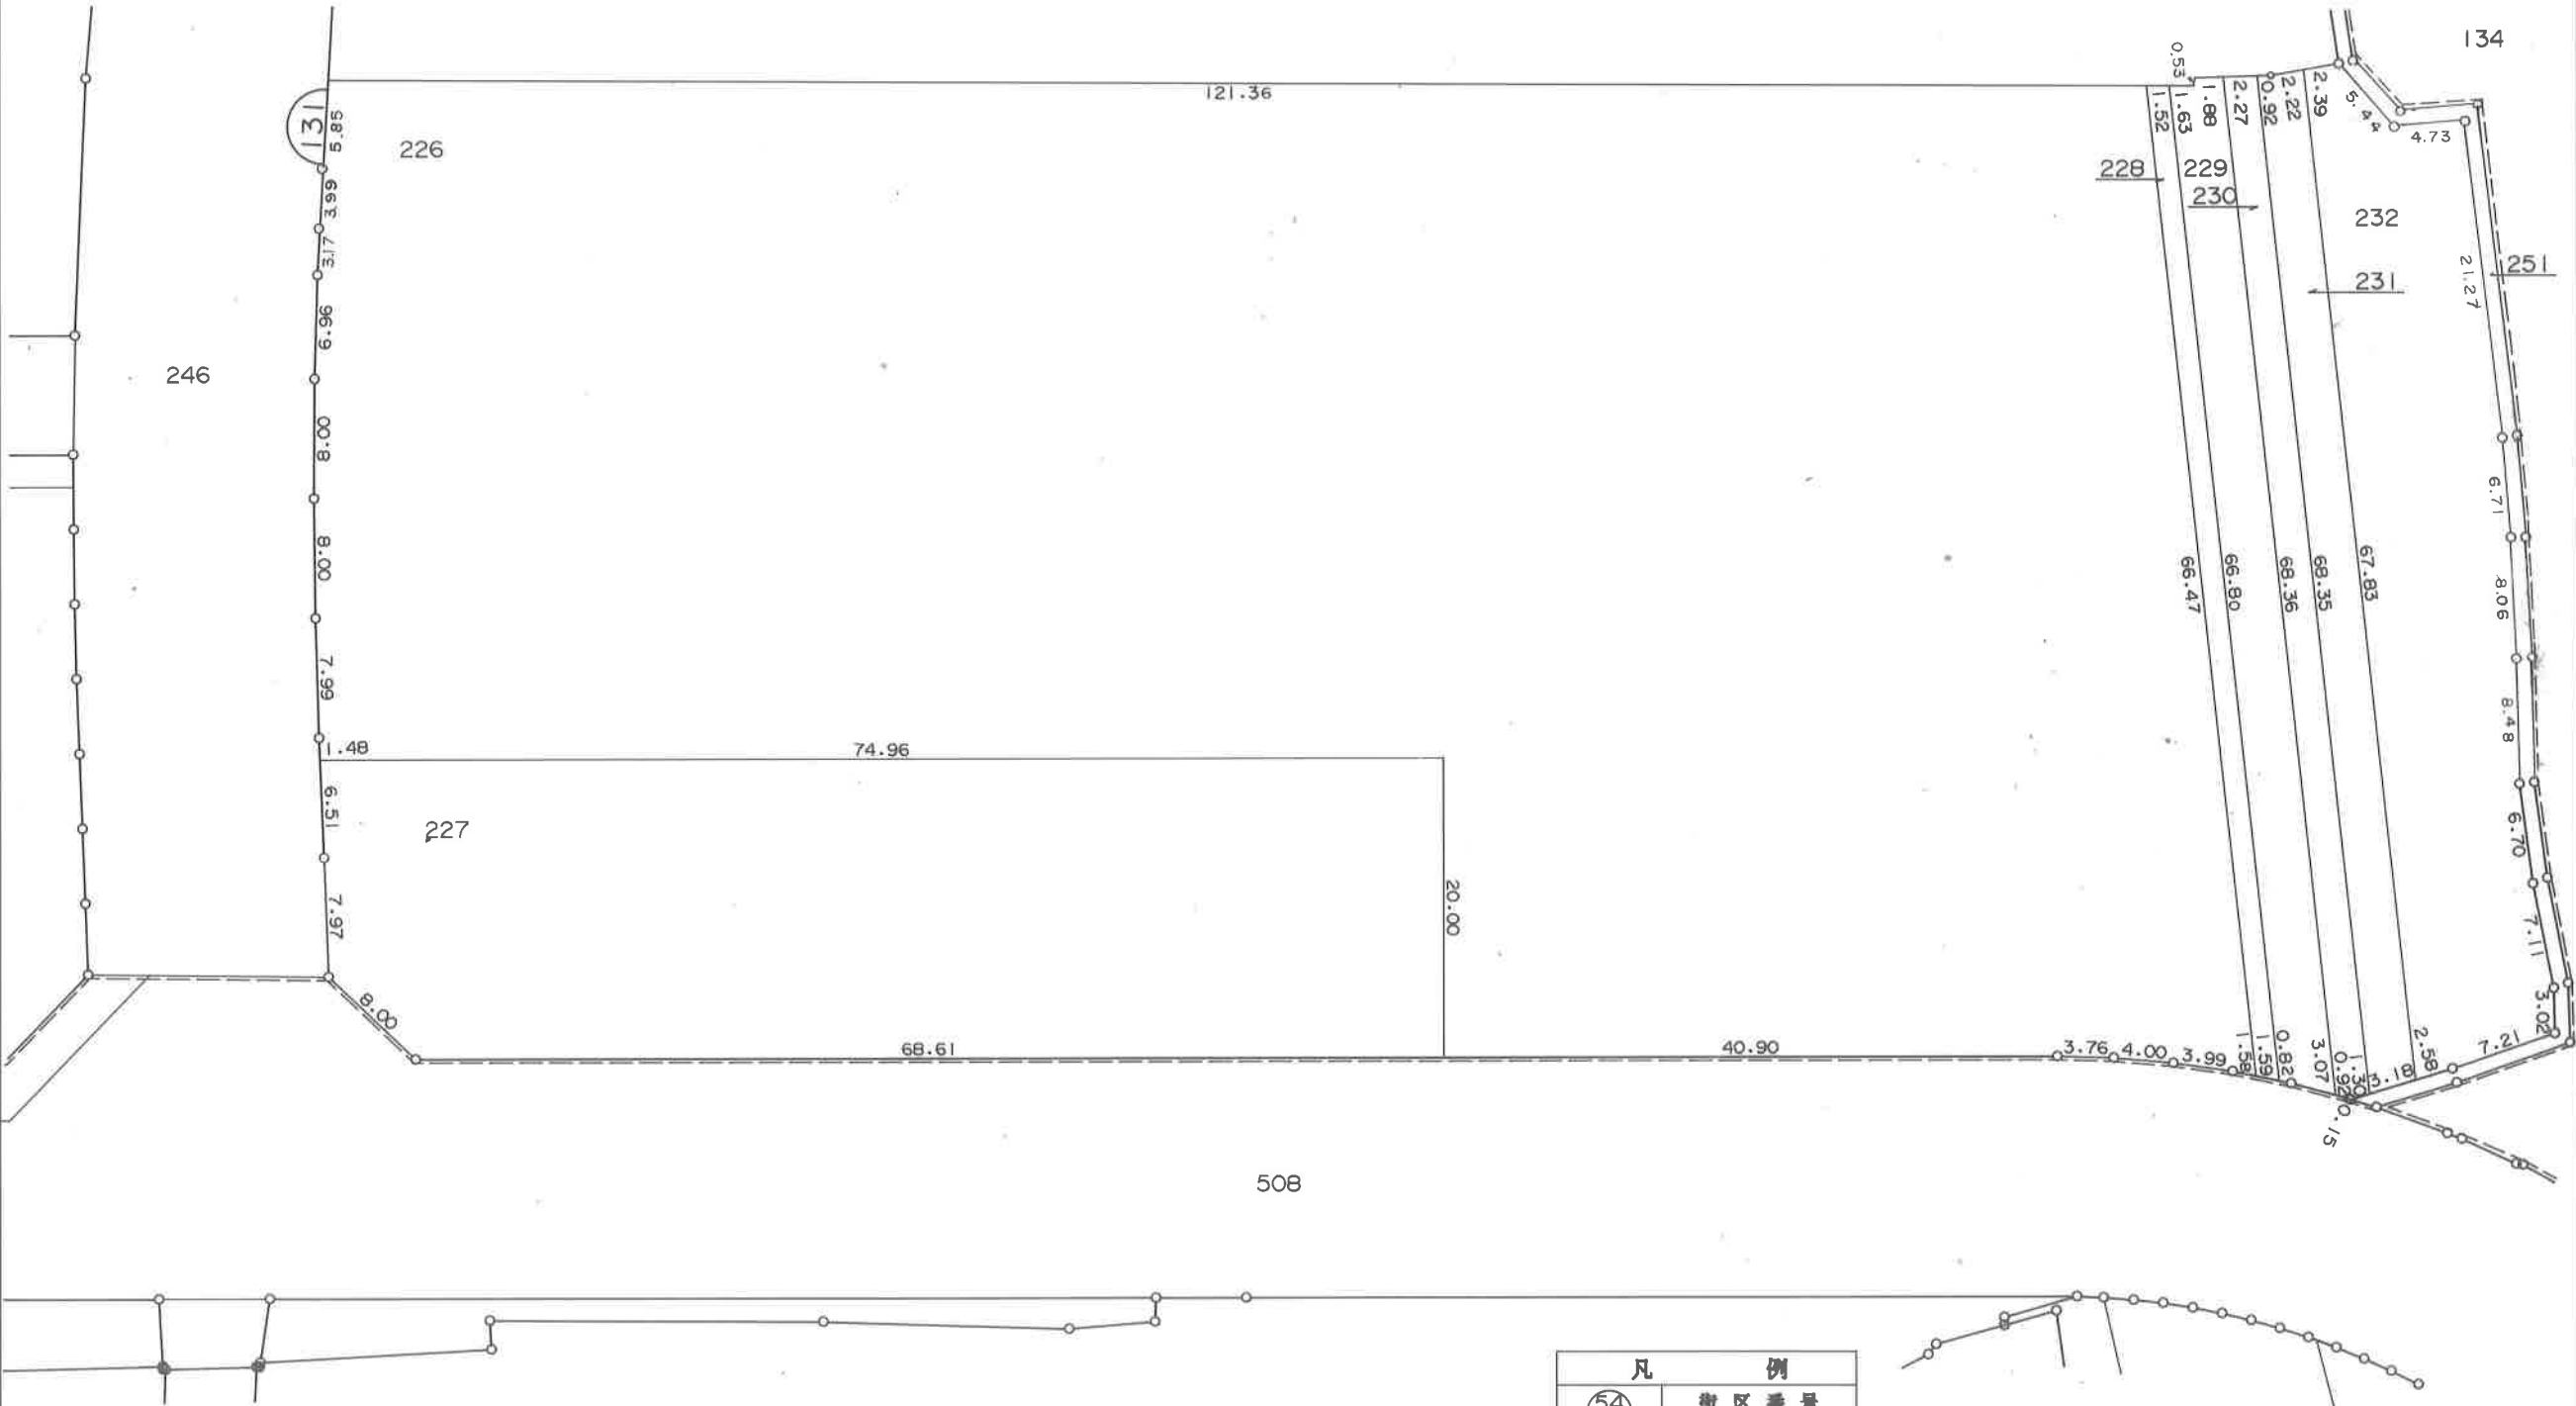


凡	例
	街区番号
325	地番
	指定位置

三ツ石字江尻山

換 地 図

縮尺 1:500

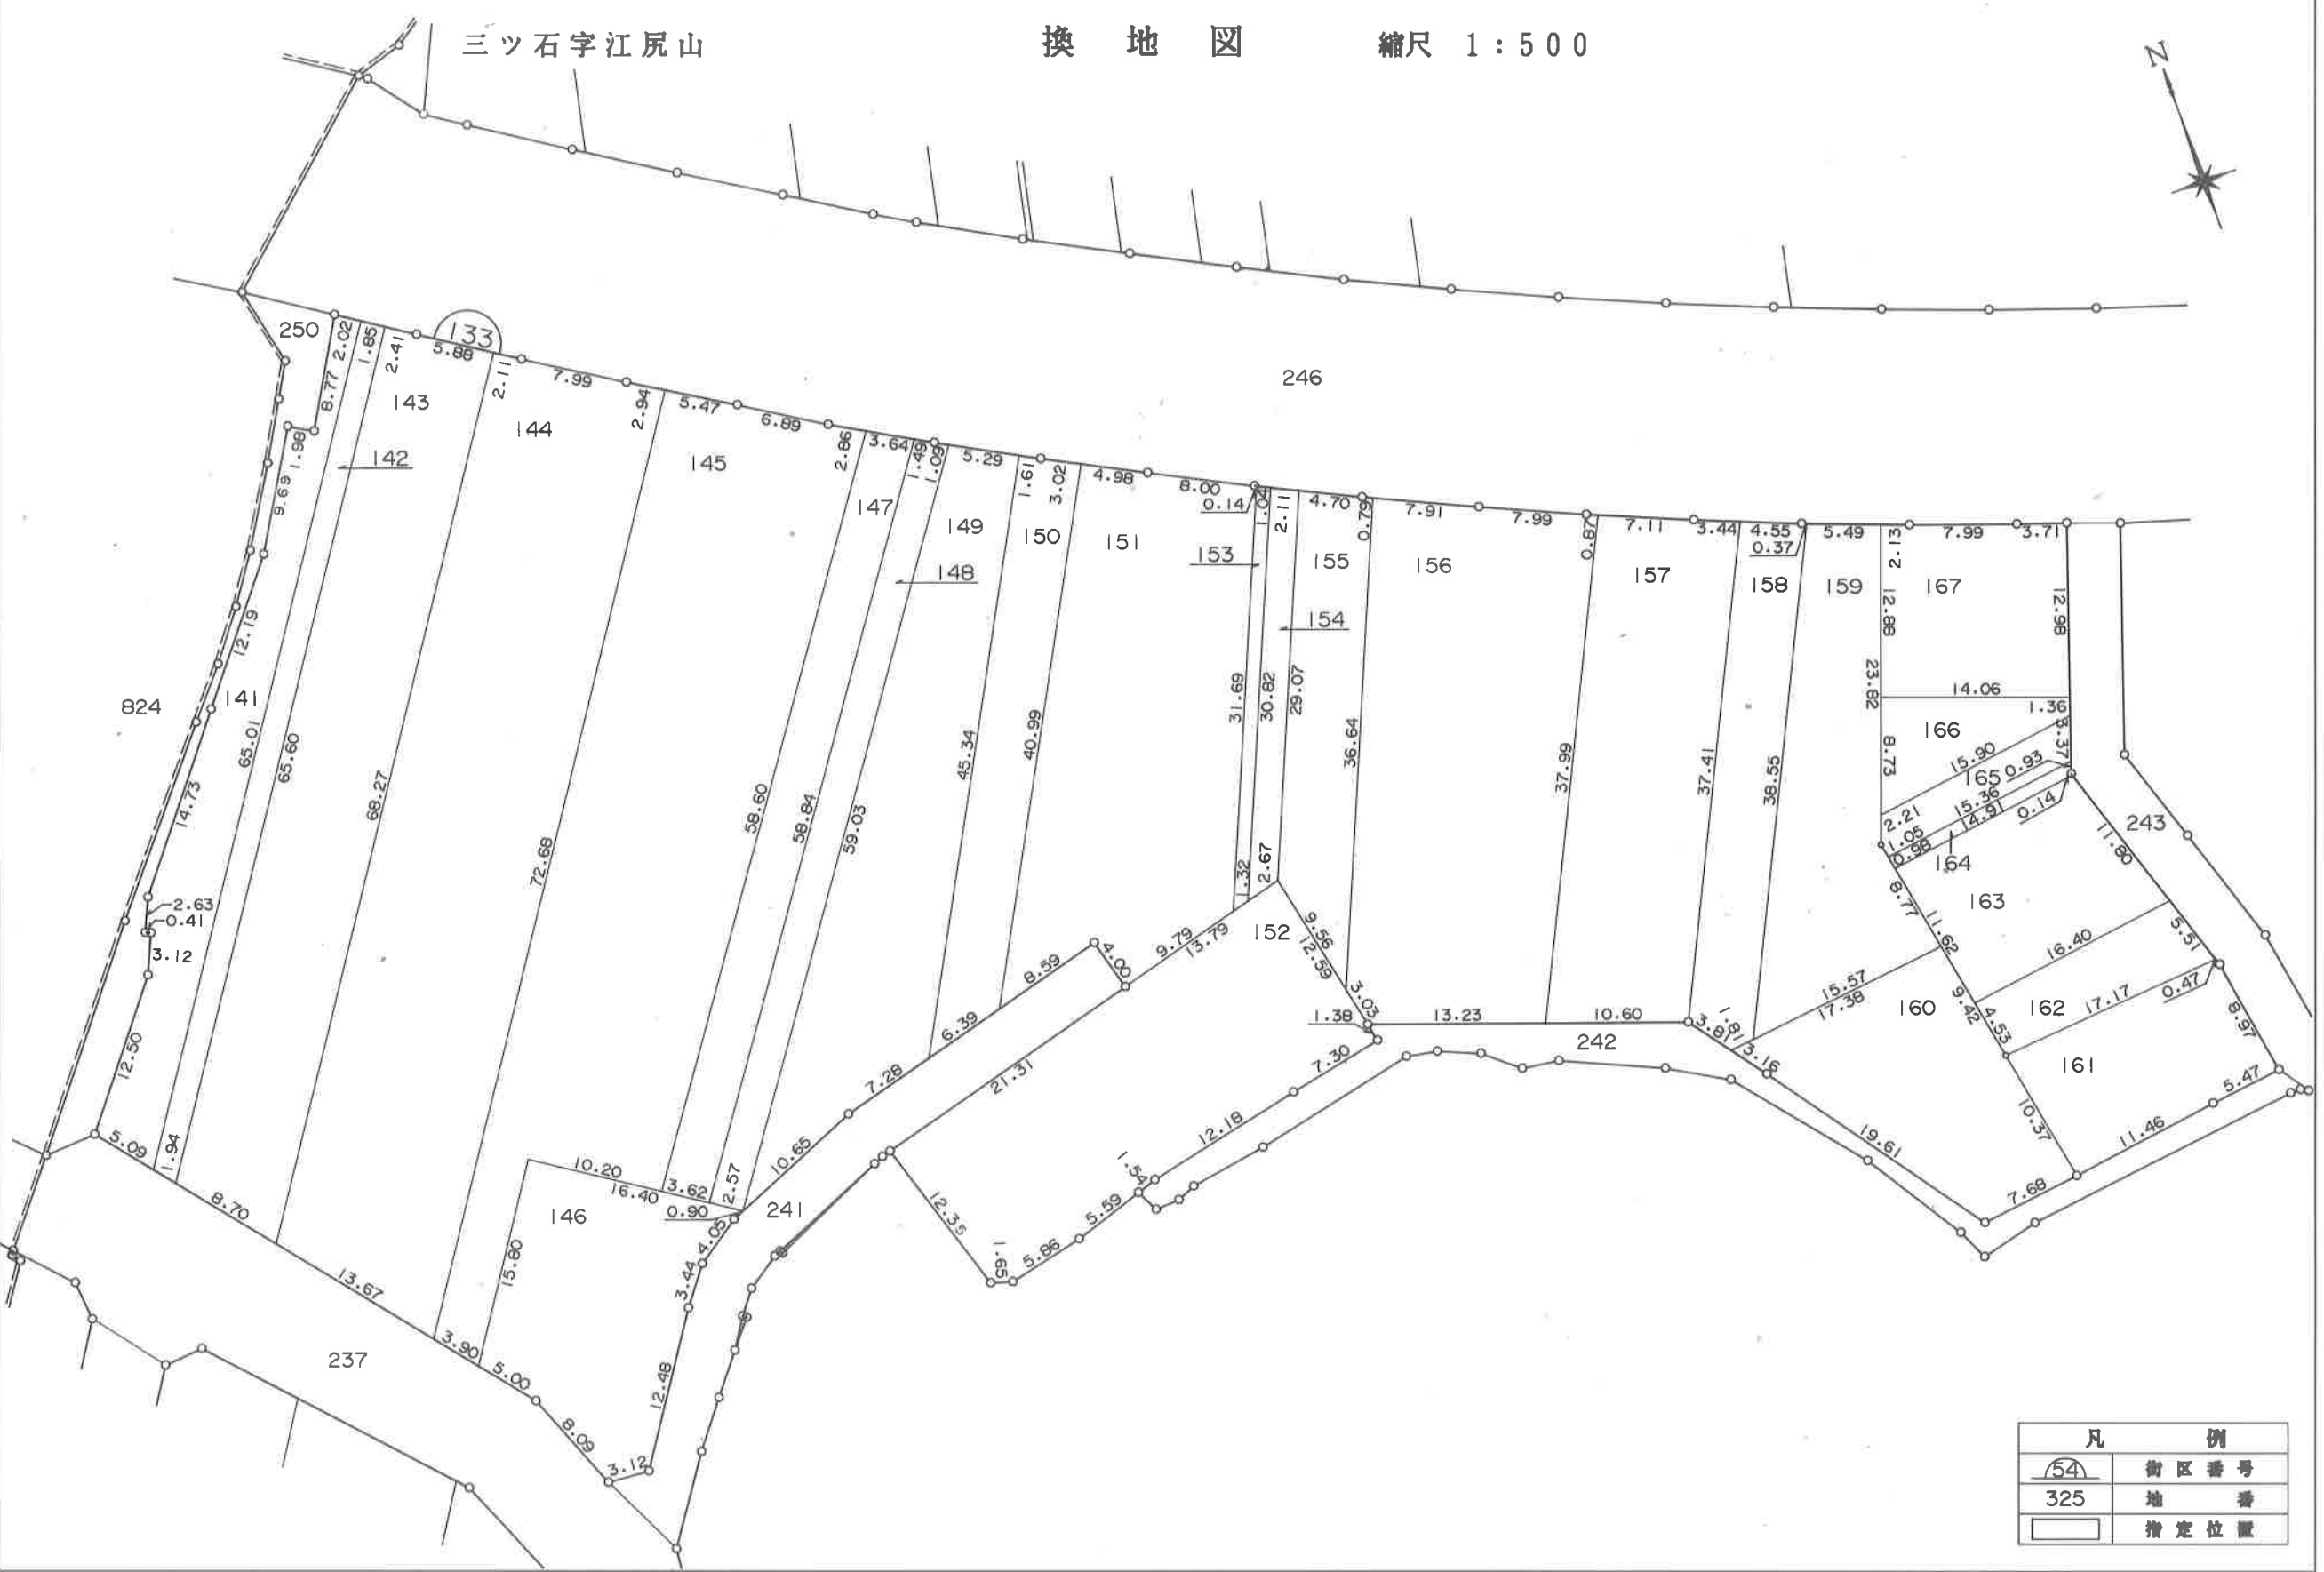


凡 例	
<u>54</u>	街区番号
325	地 番
	指定位置

三ッ石字江尻山

換地図

縮尺 1:500

1/2

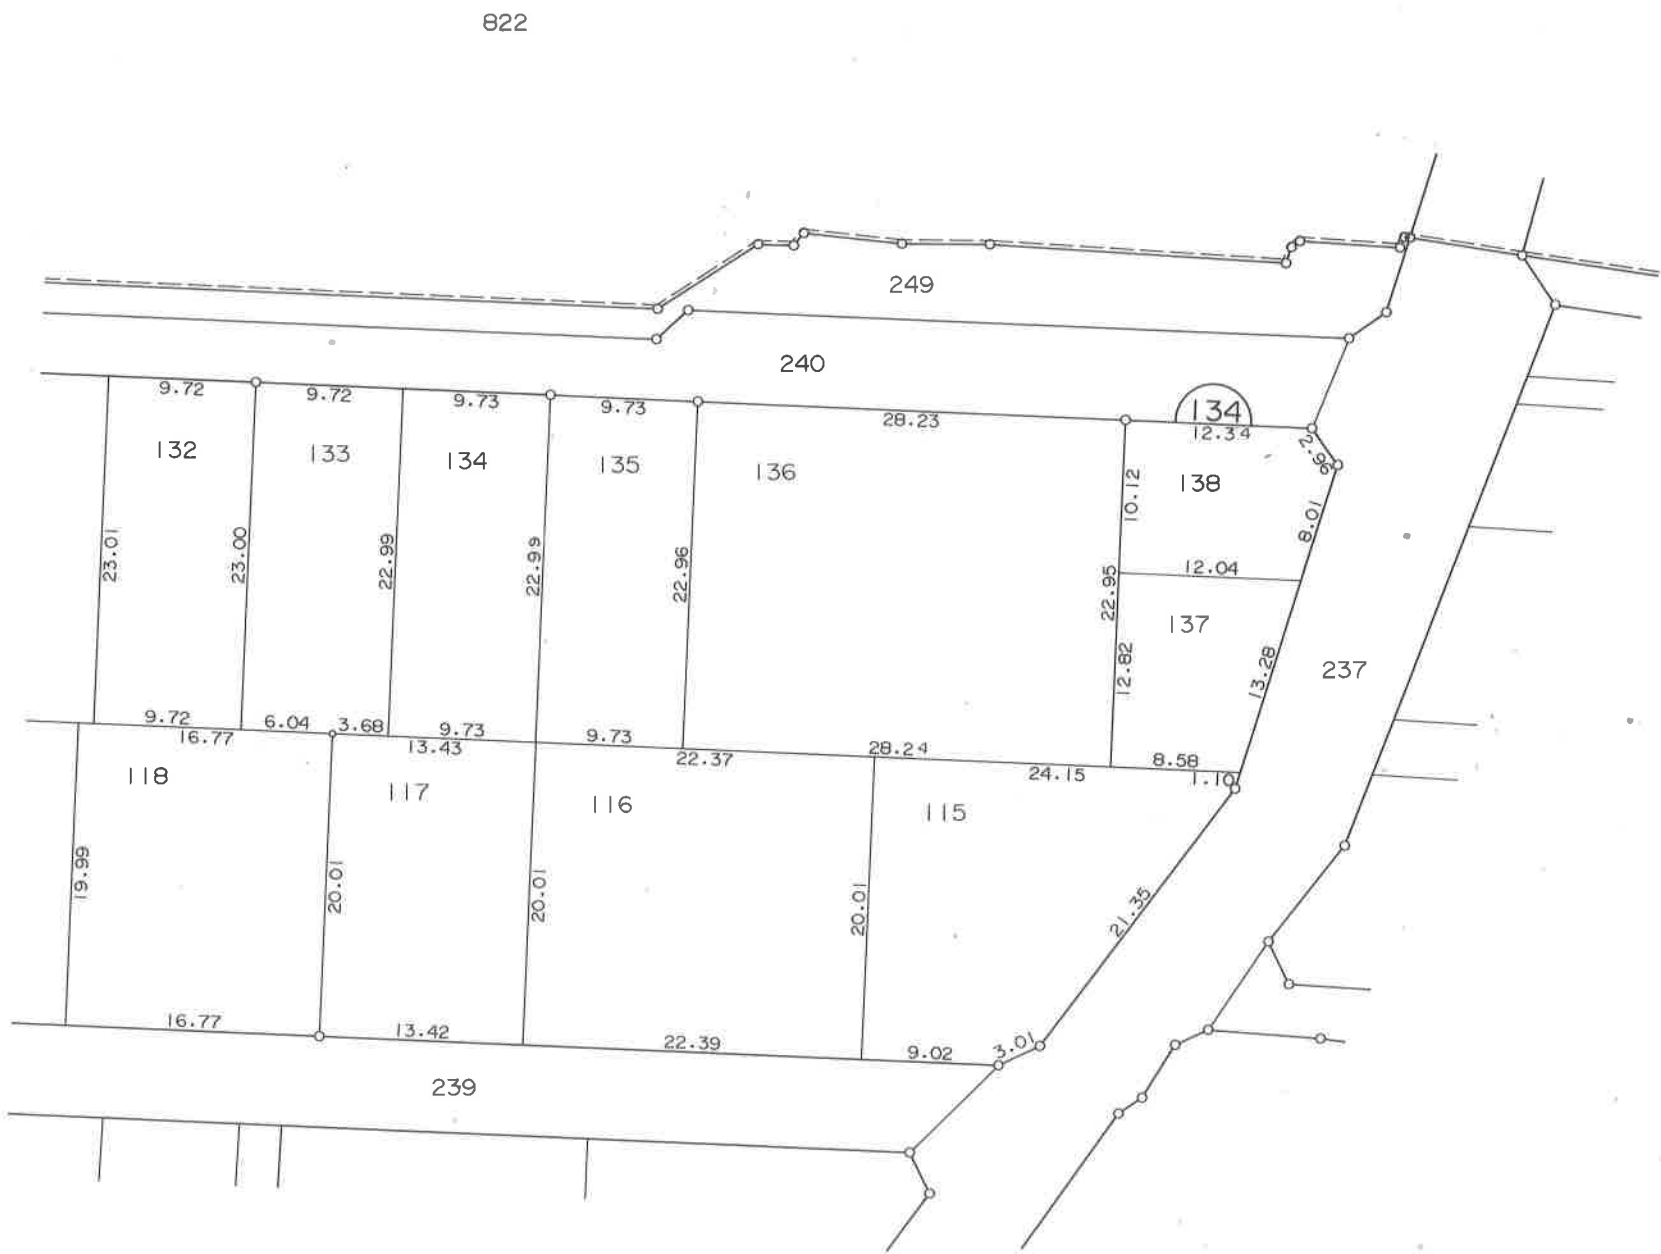


凡 例	
<u>54</u>	街区番号
325	地 番
	指定位置

三ツ石字江尻山

換 地 図

縮尺 1 : 5 0 0

2/2

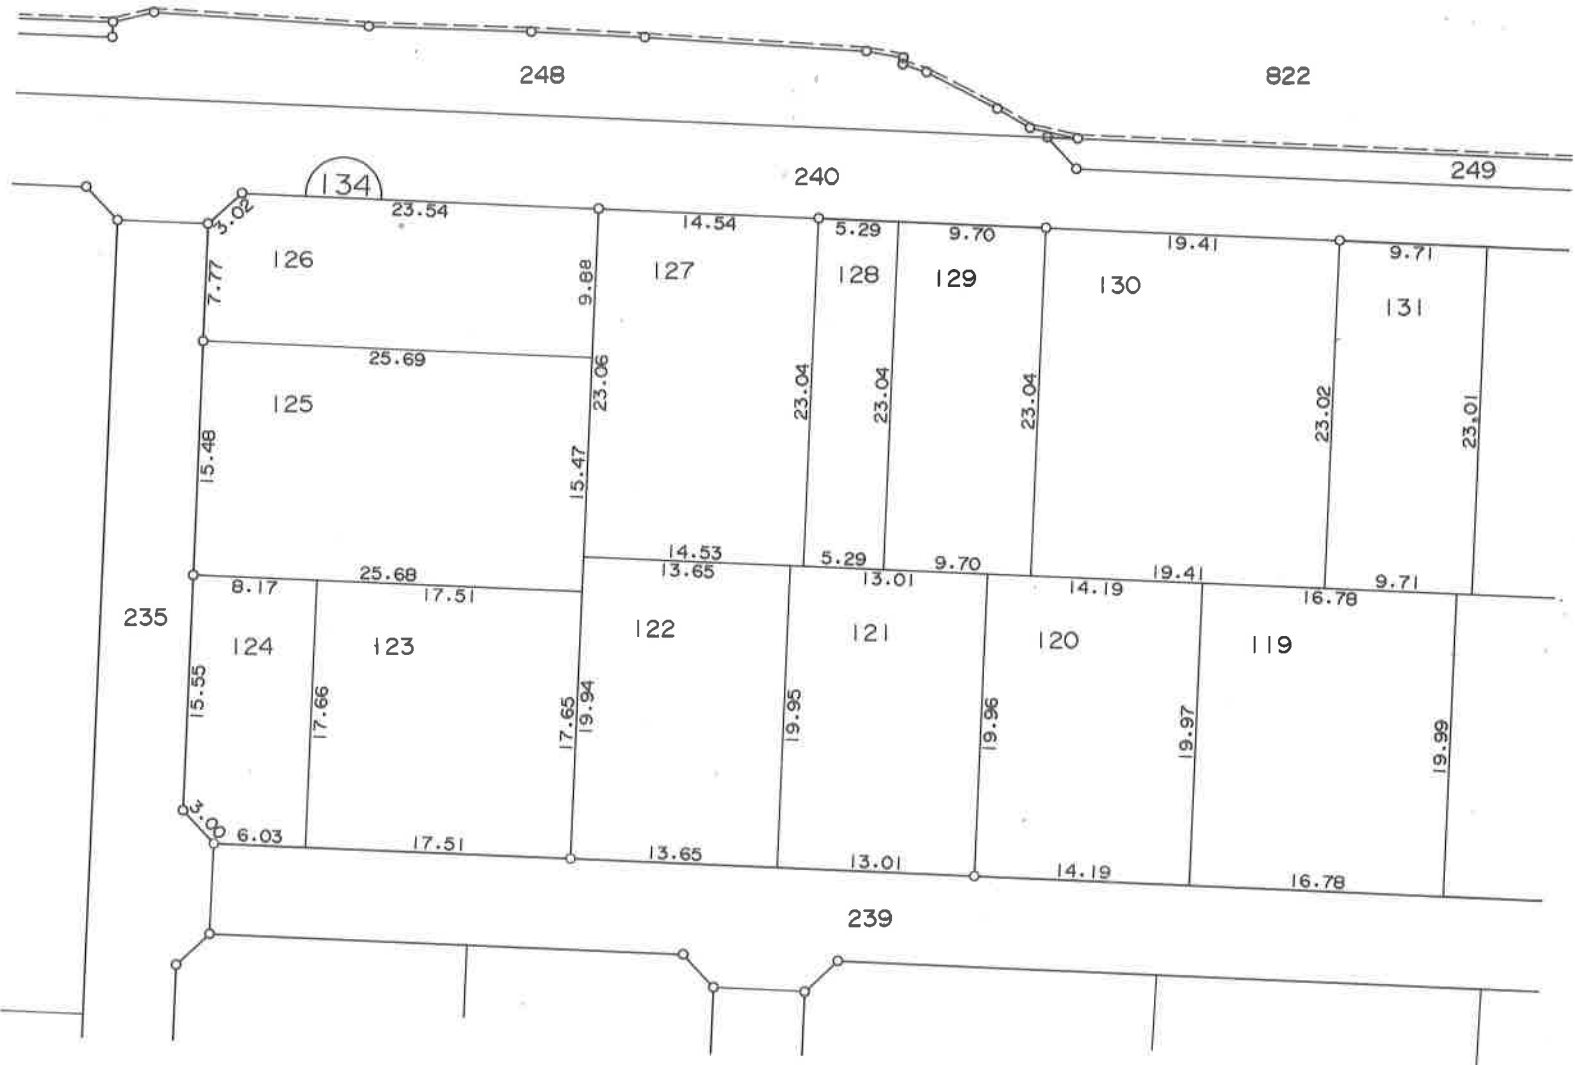


凡 例	
	街 区 番 号
325	地 番
	指 定 位 置

三ツ石字江尻山

換 地 図

縮尺 1:500

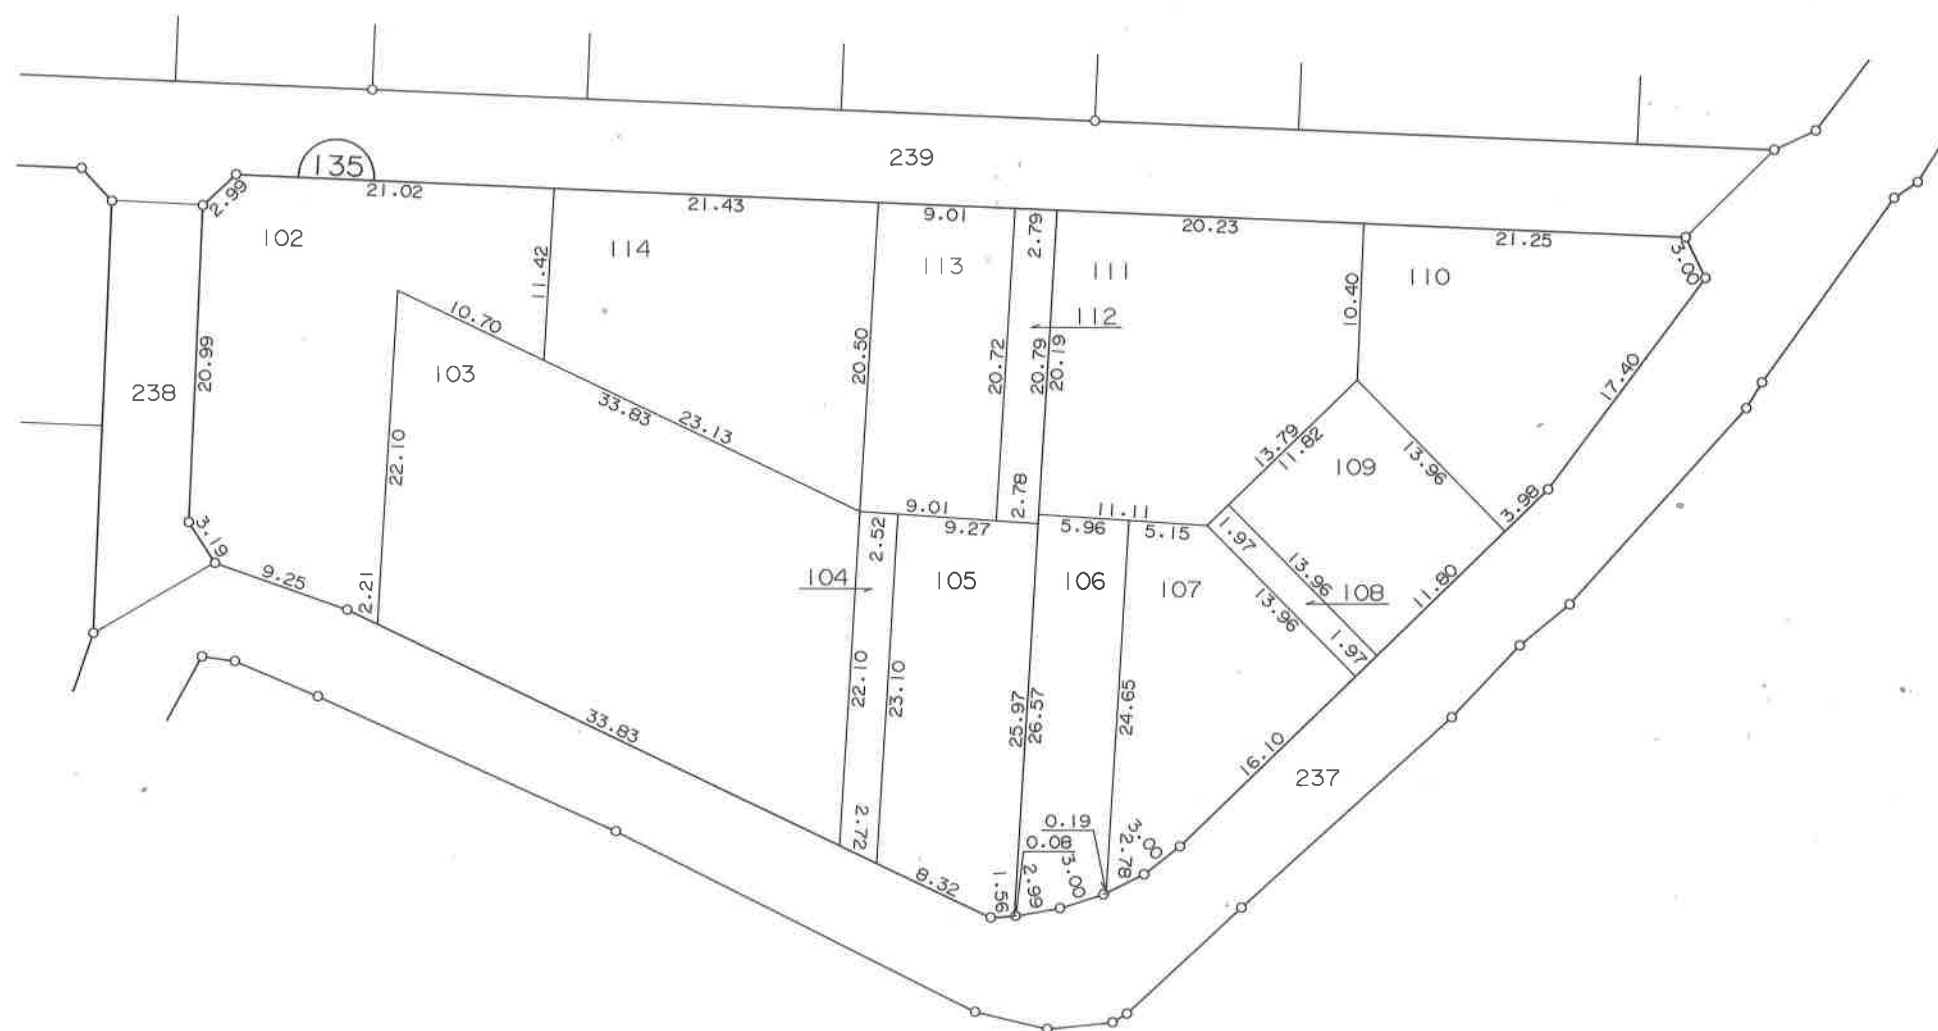


凡 例	
	街区番号
325	地 番
	指定位置

三ッ石字江尻山

換 地 図

縮尺 1:500

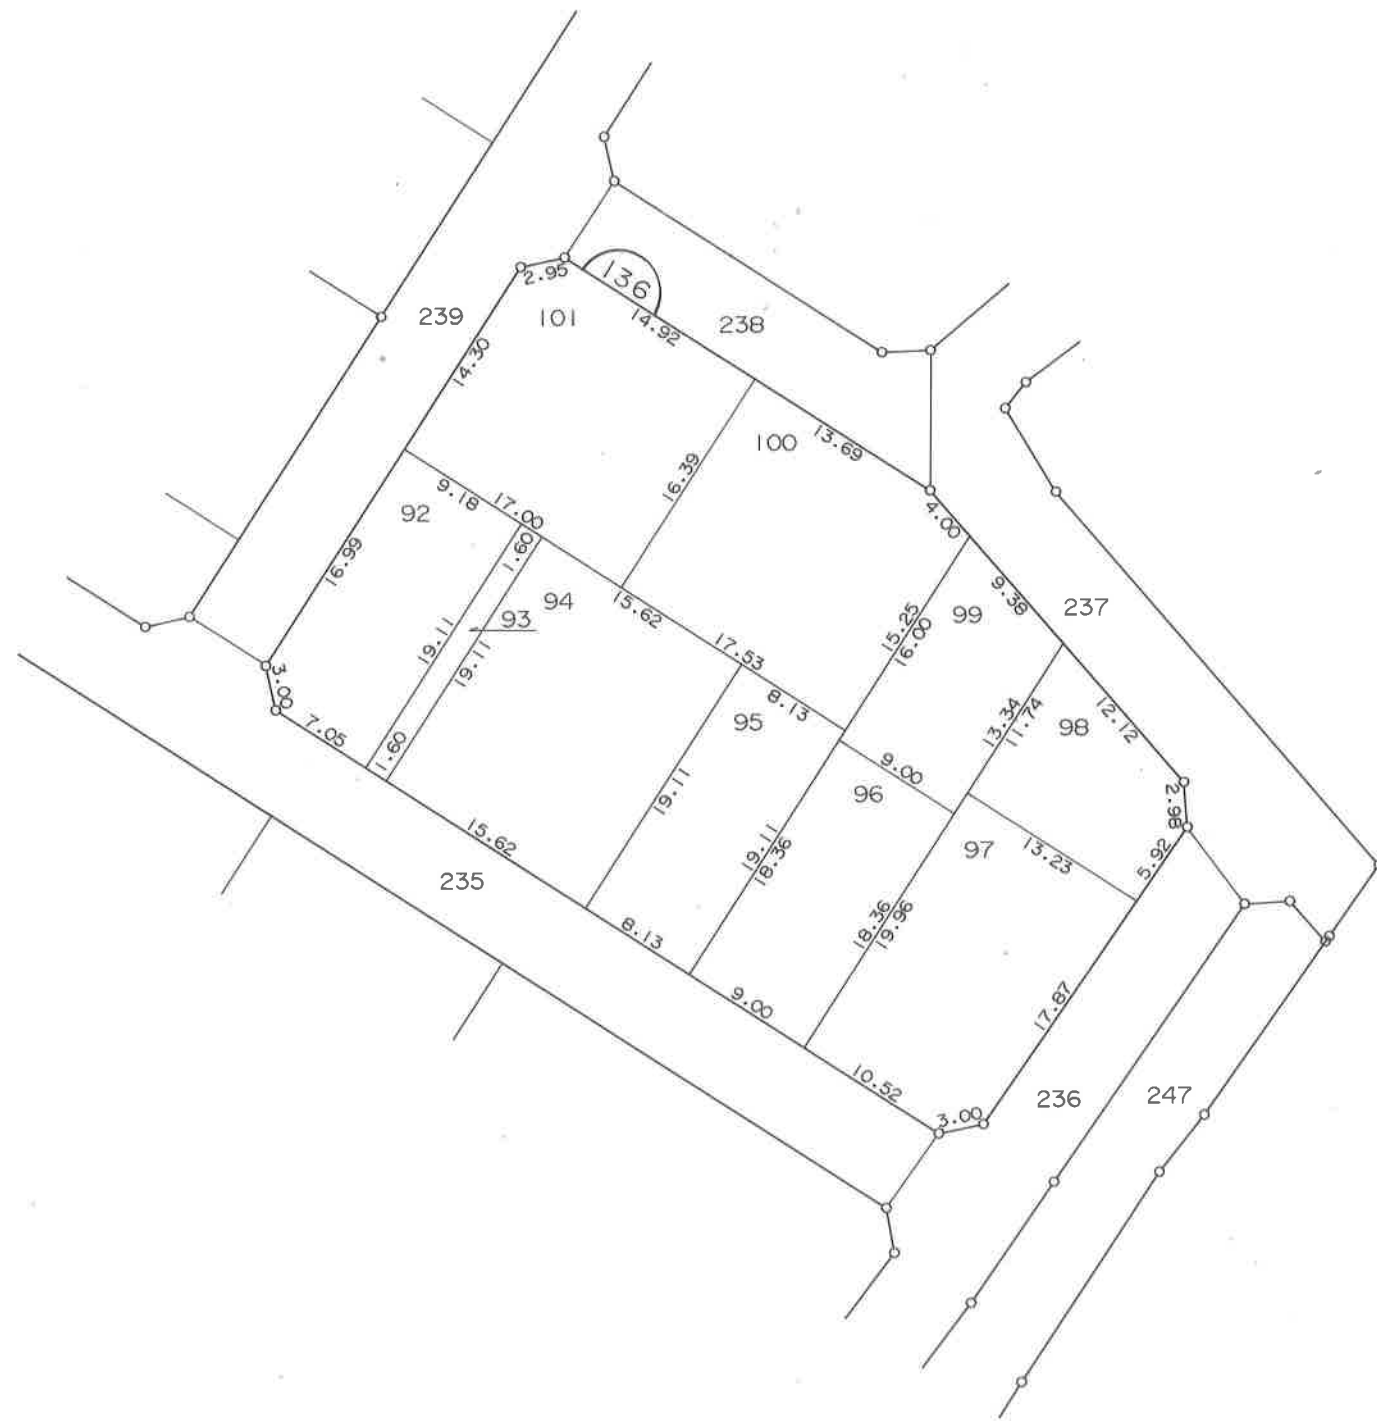


凡 例	
<u>54</u>	街区番号
325	地 番
	指定位置


三ッ石字江尻山

換 地 図

縮尺 1 : 5 0 0

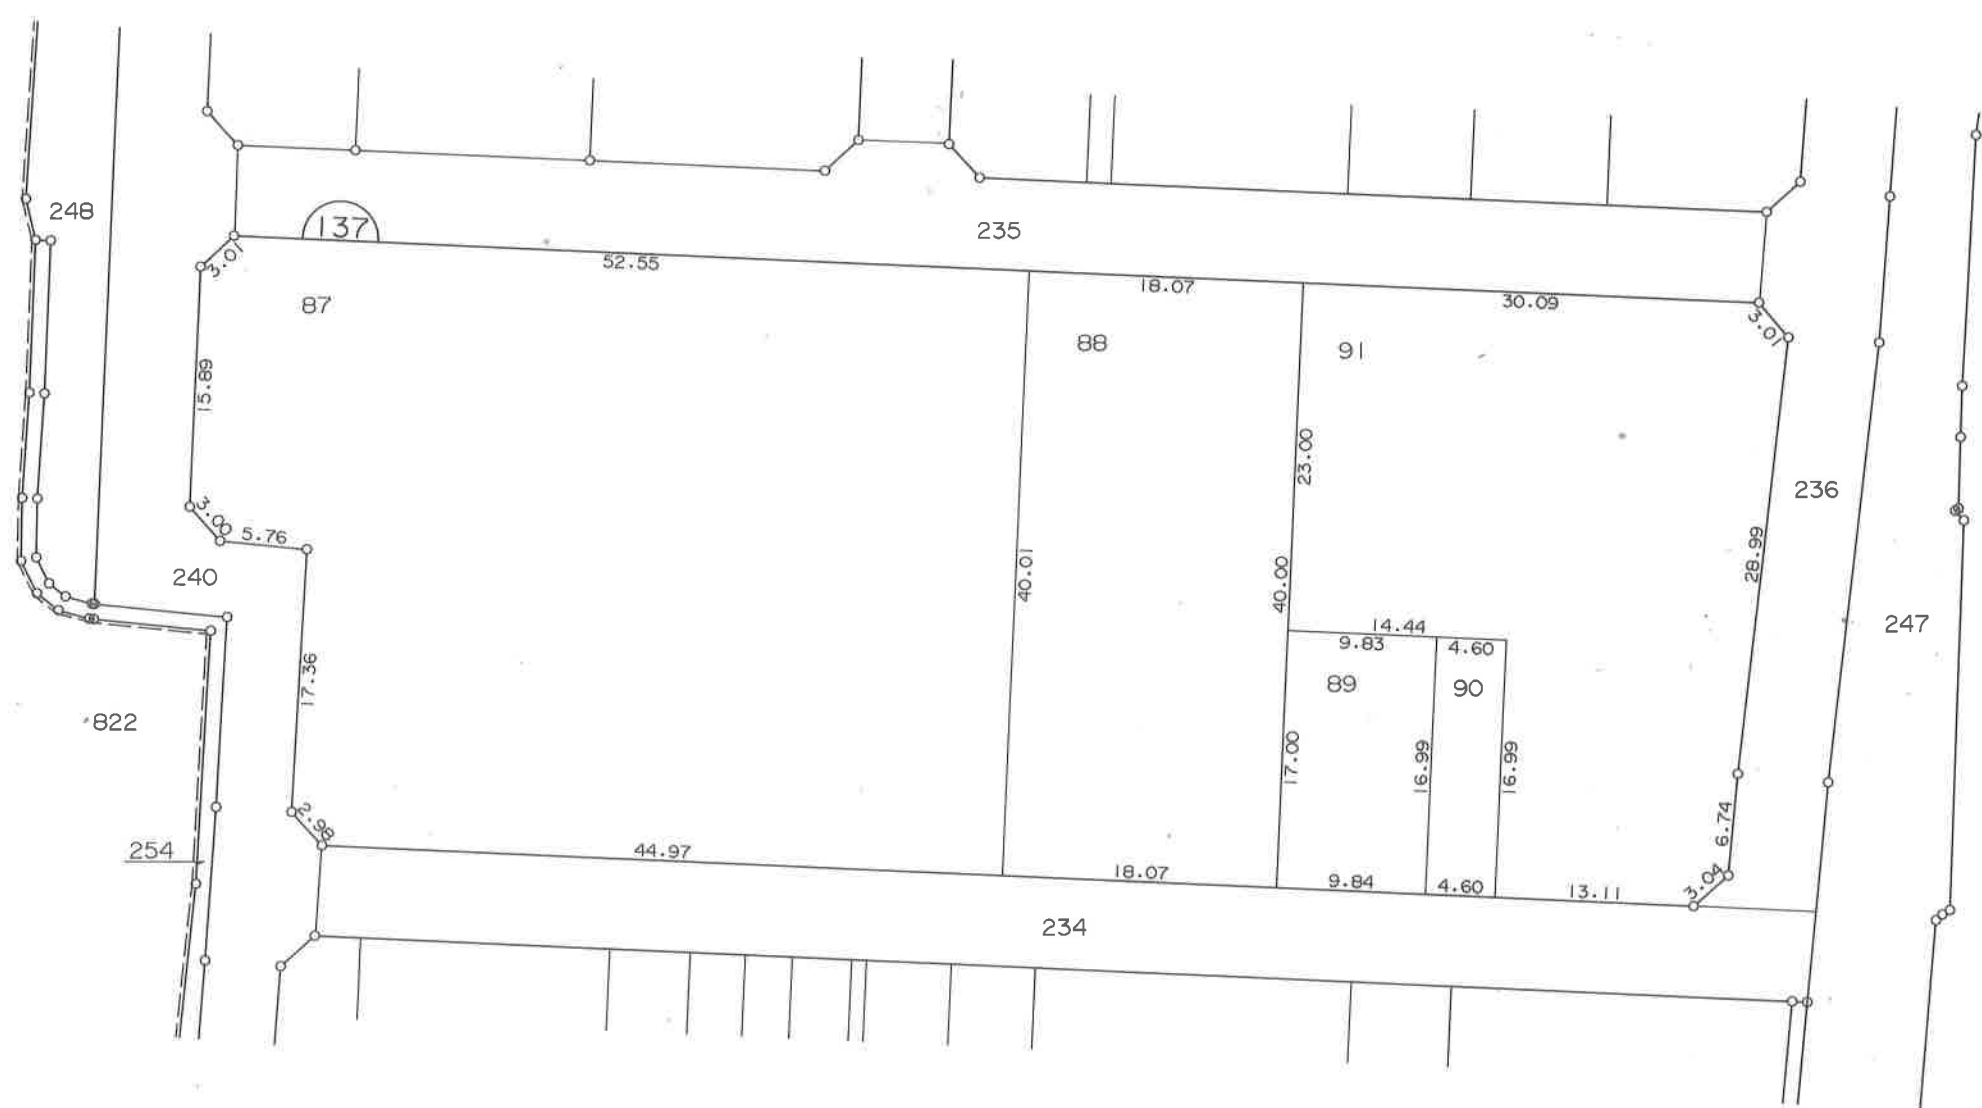

凡 例	
	街 区 番 号
	地 番
	指 定 位 置

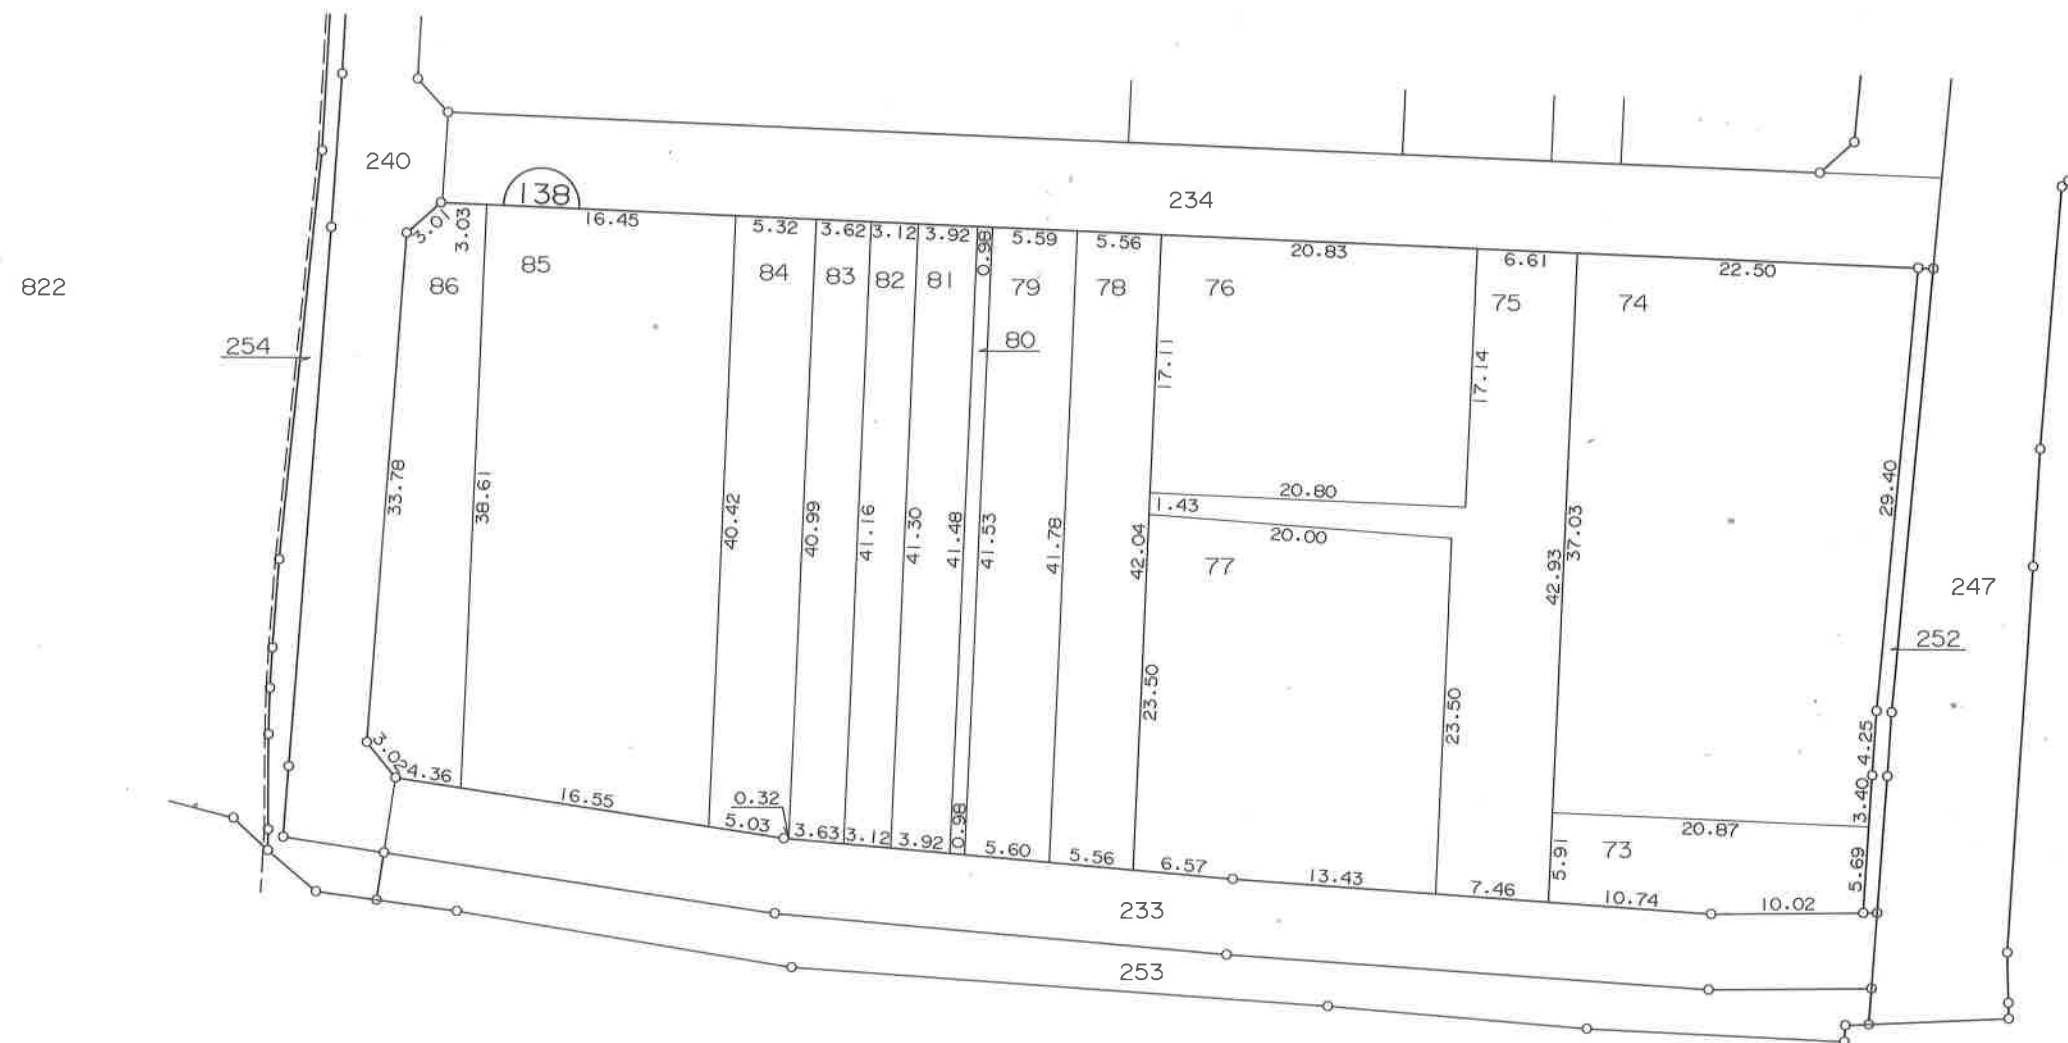


凡 例	
	街 区 番 号
325	地 番
	指 定 位 置

三ッ石字江尻山

換 地 図

縮尺 1 : 5 0 0

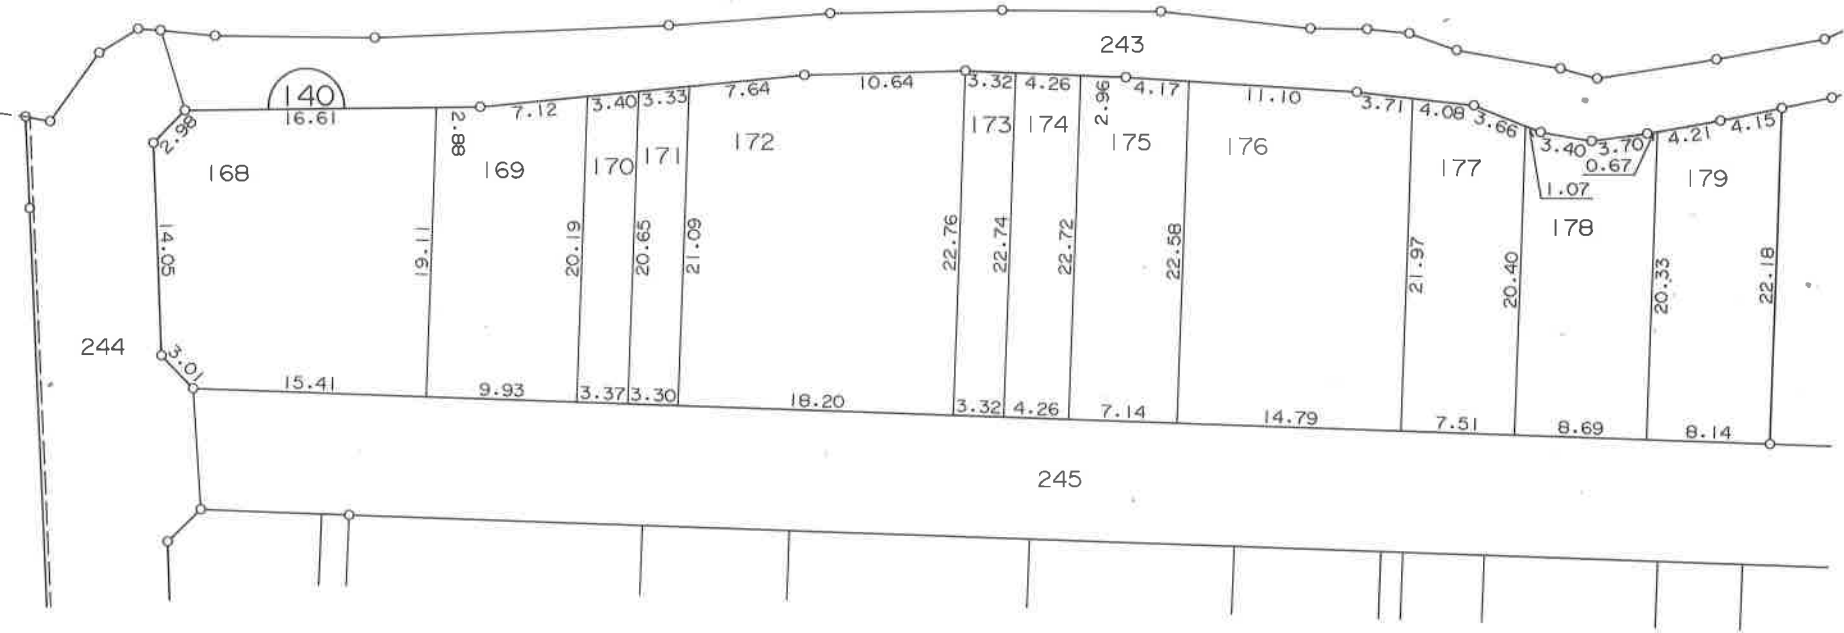


凡 例	
	街 区 番 号
	地 番
	指 定 位 置

三ツ石字江尻山

換 地 図

縮尺 1 : 5 0 0

1/2

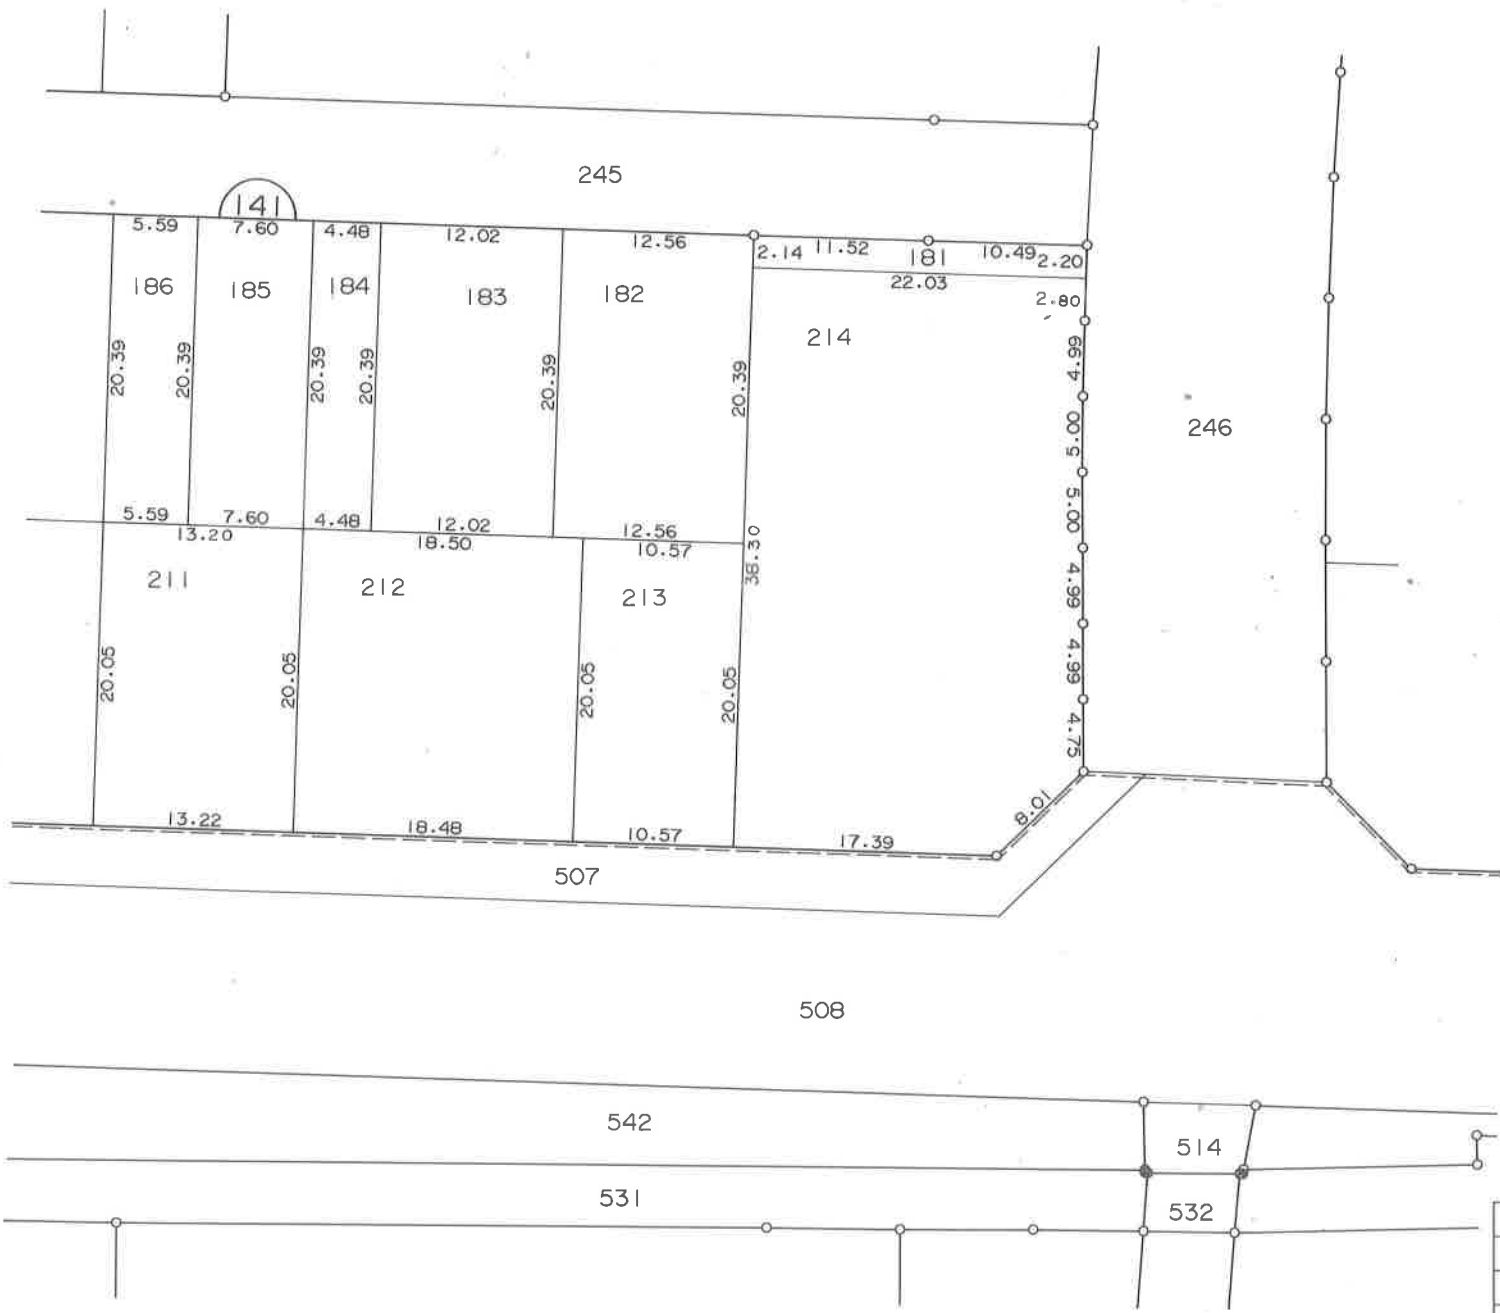


凡 例	
	街 区 番 号
	地 番
	指 定 位 置

三ッ石字江尻山

換 地 図

縮尺 1 : 5 0 0

2/2

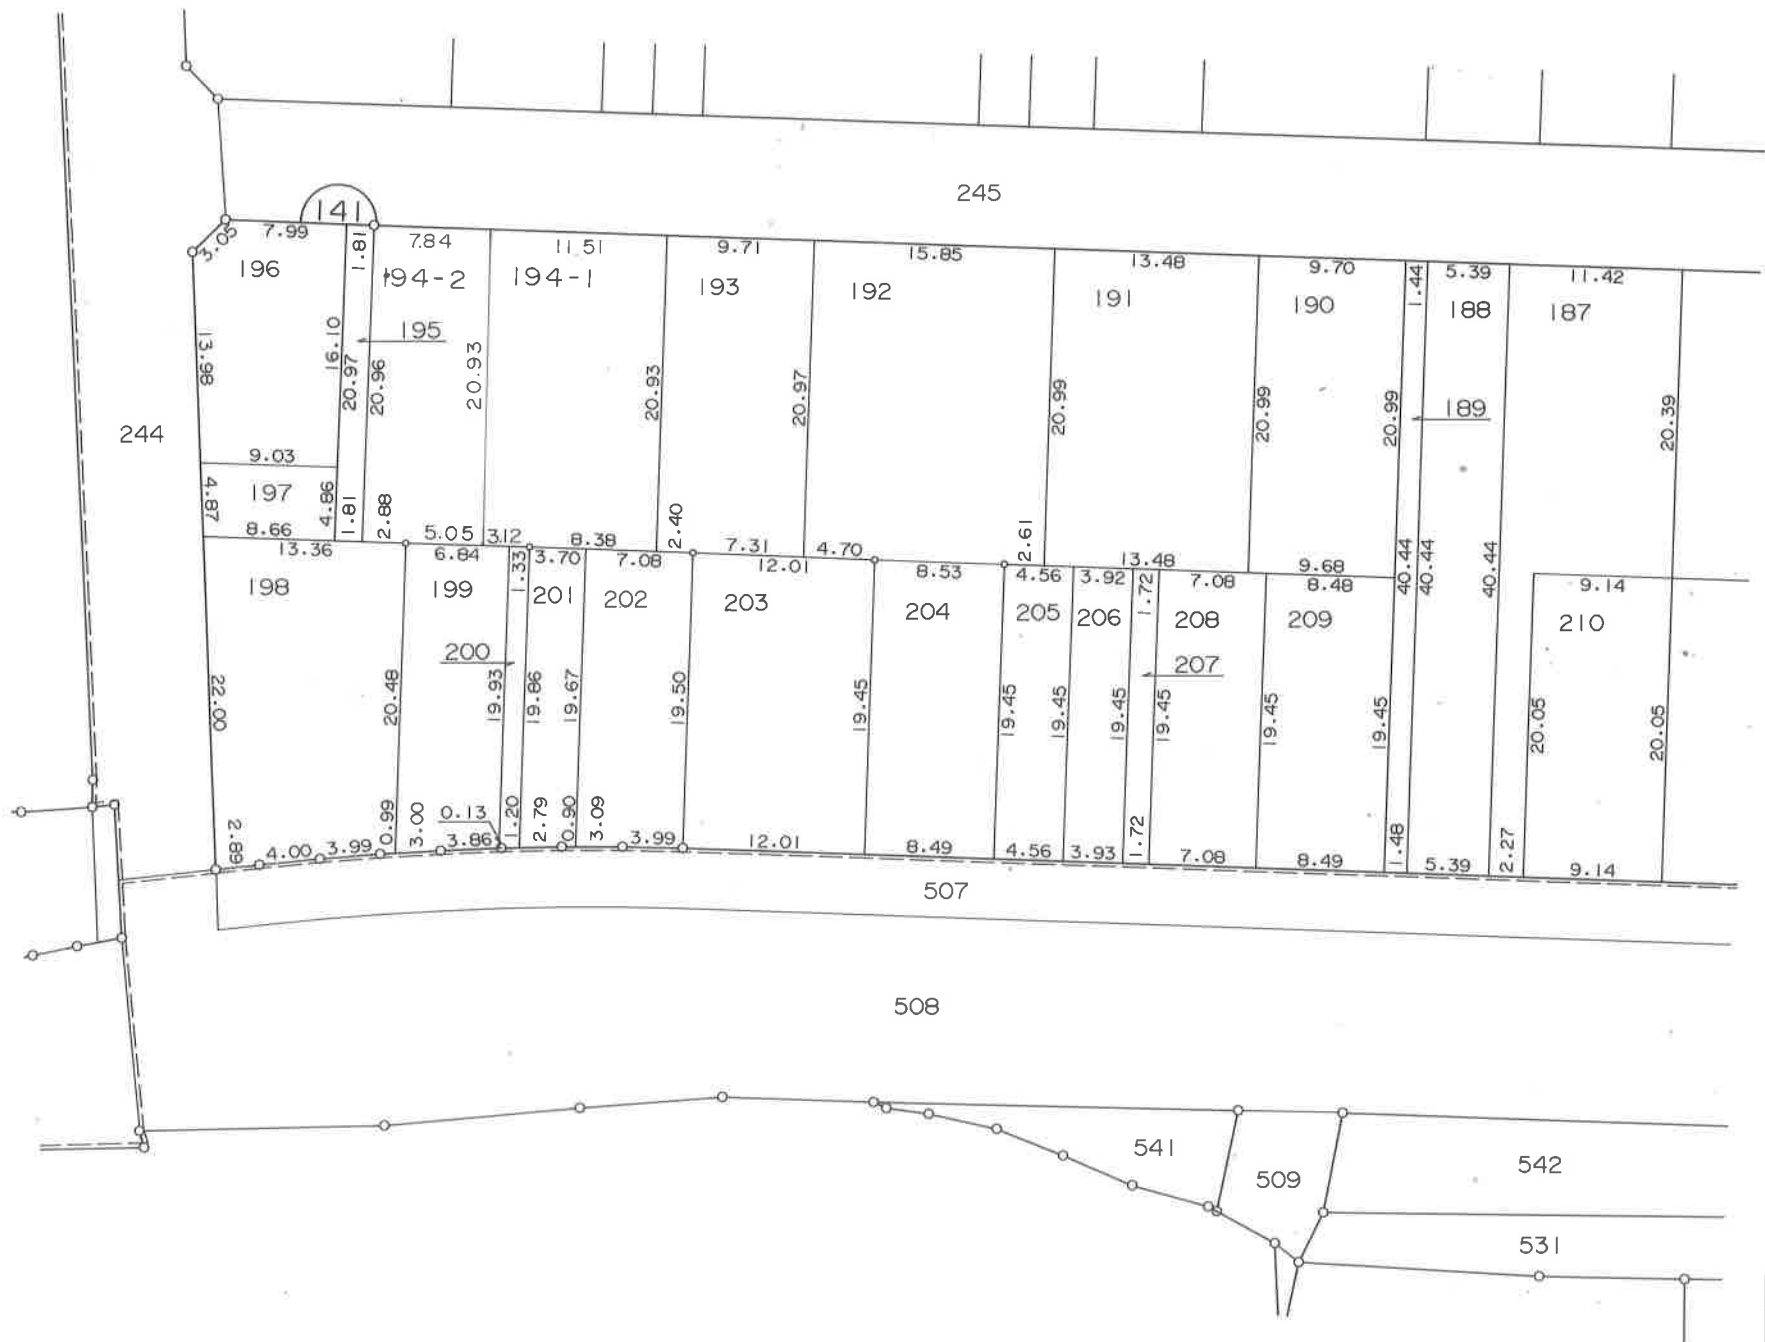

凡 例	
	街 区 番 号
	地 番
	指 定 位 置

三ッ石字南大手

換 地 図

縮尺 1 : 5 0 0




凡 例	
<u>54</u>	街区番号
325	地 番
	指定位置

三ツ石字芙蓉山下


換 地 図

縮尺 1 : 5 0 0

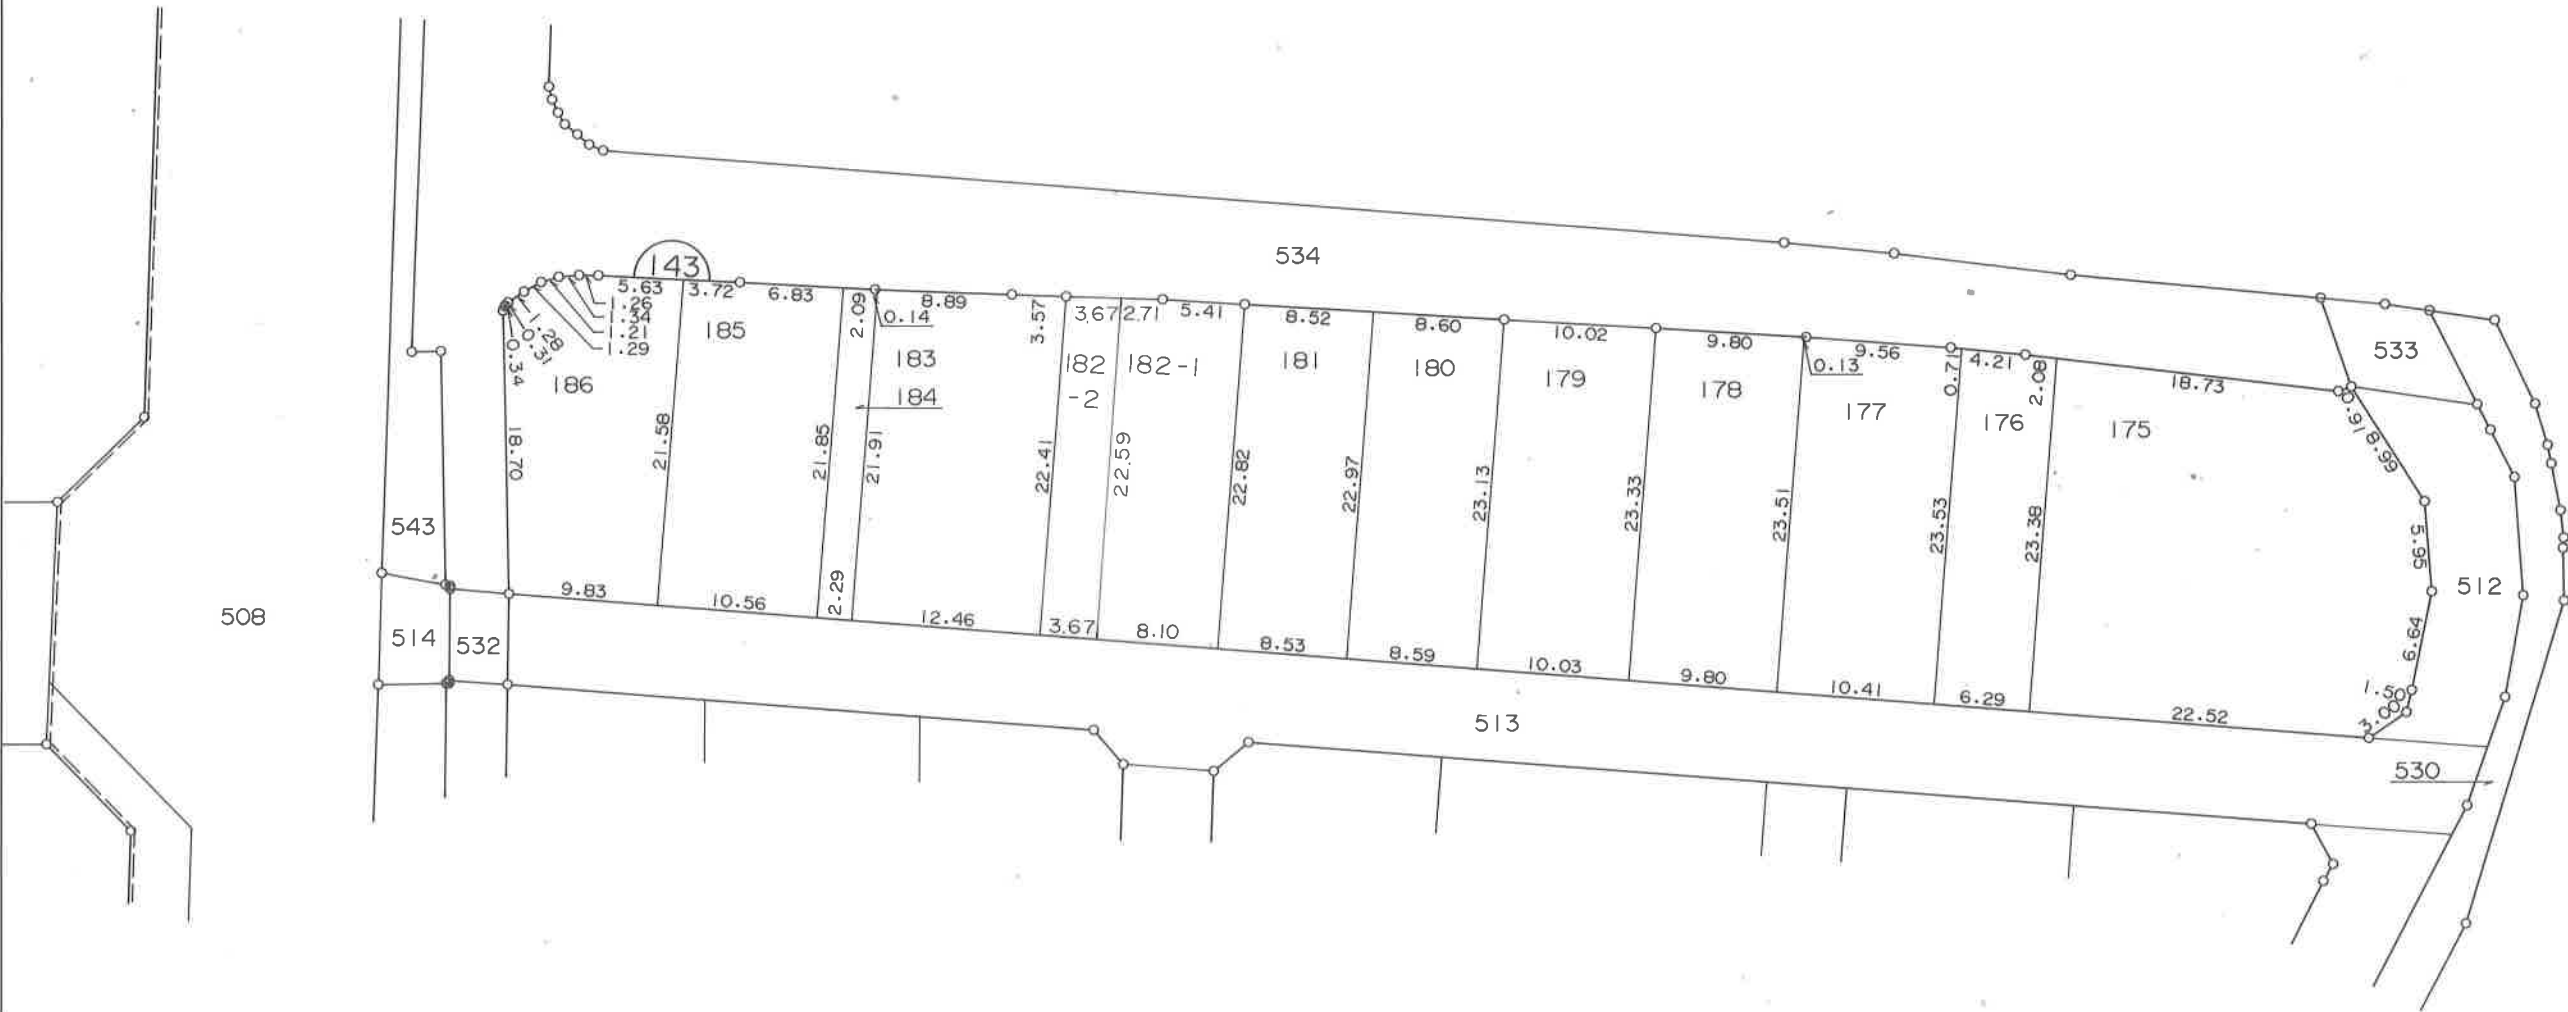

凡 例	
	街区番号
	地 番
	指 定 位 置

縮尺 1 : 500

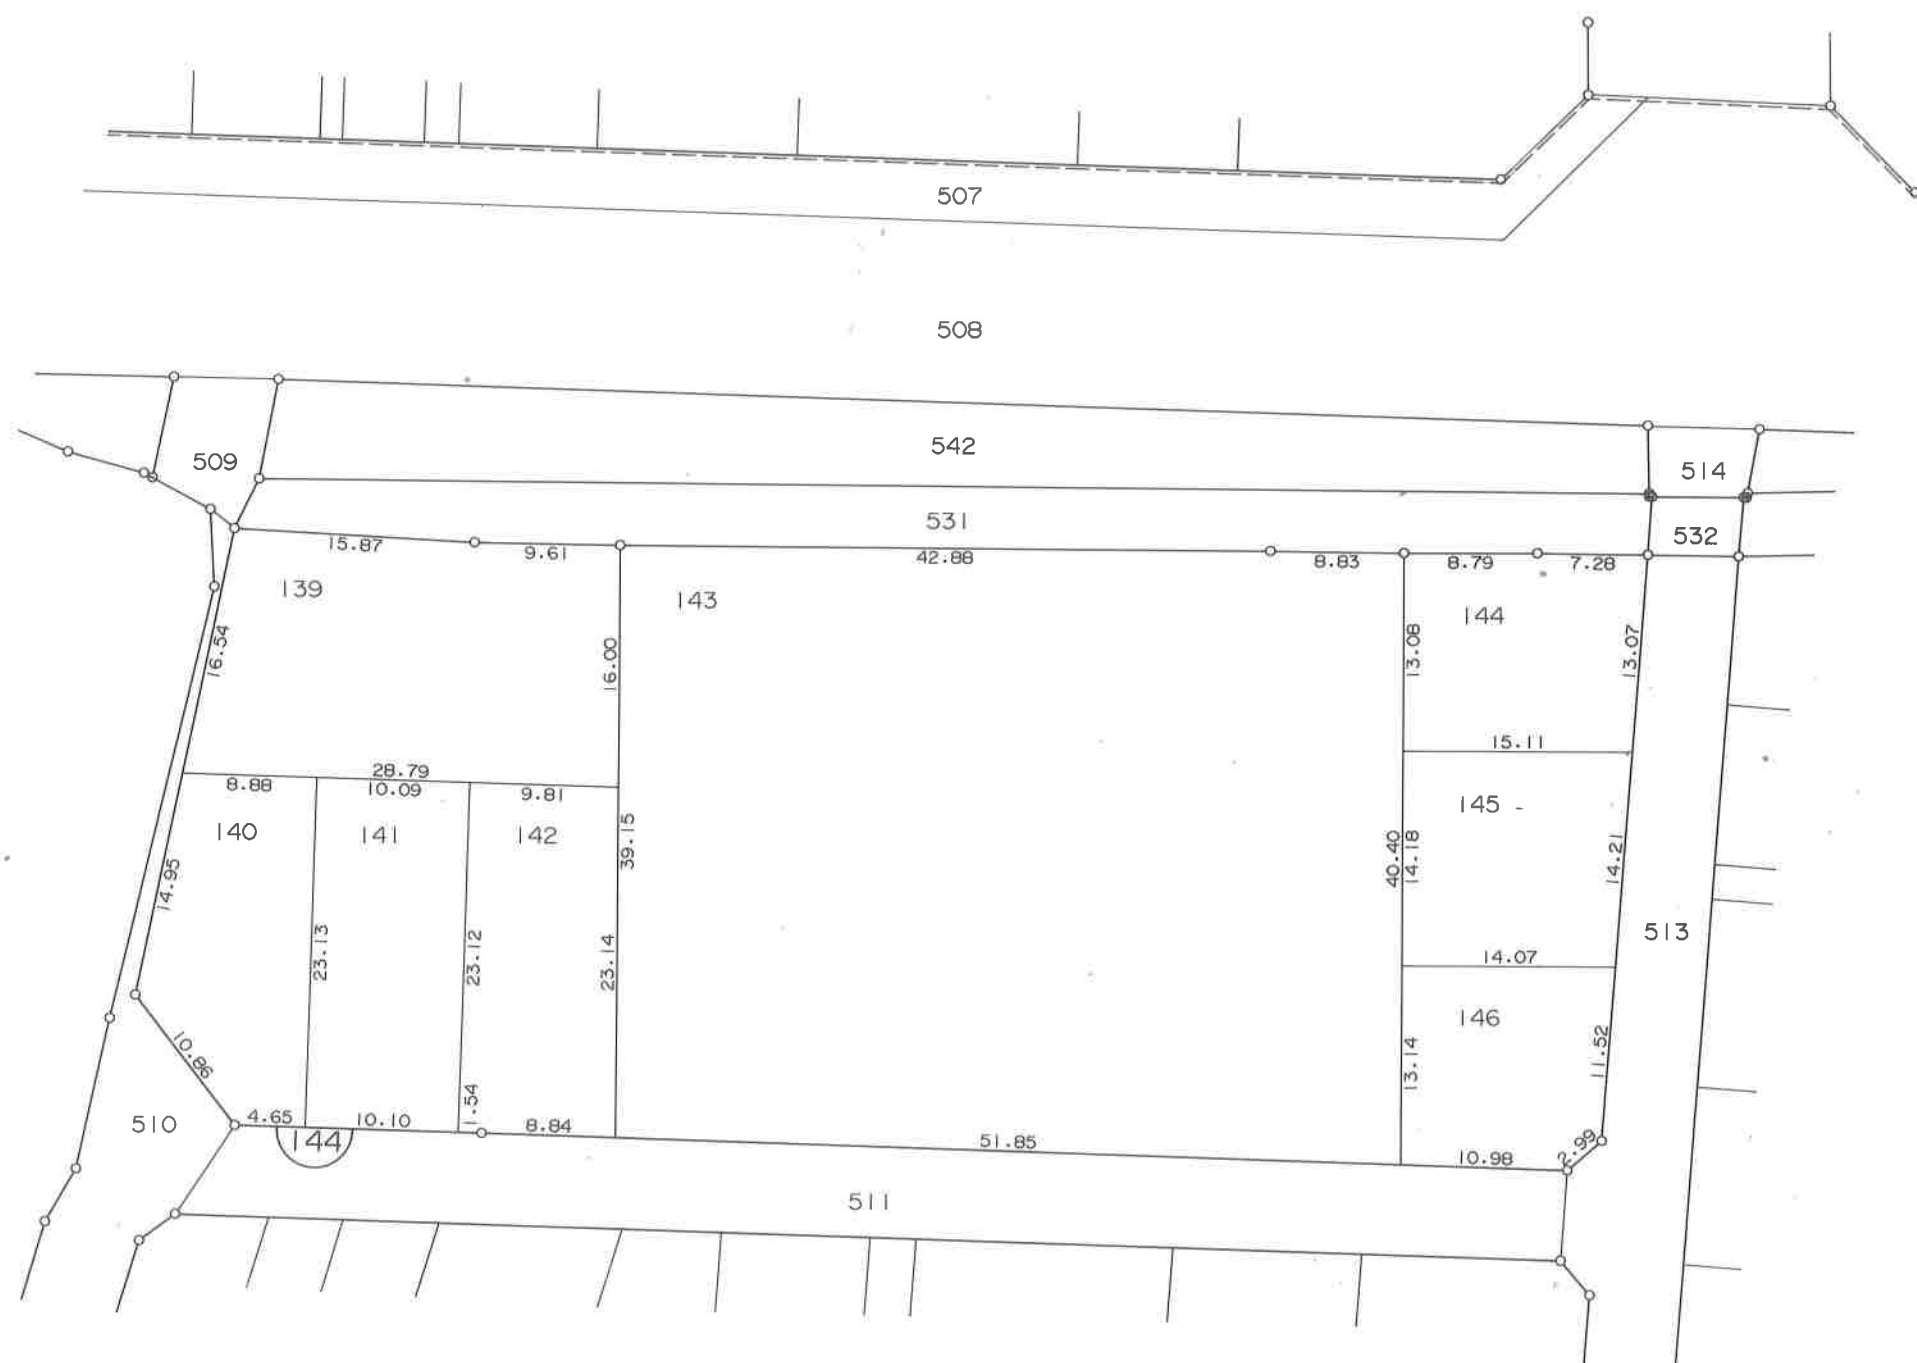

凡	例
	街 区 番 号
325	地 番
	指 定 位 置

三ッ石字芙蓉山下

換 地 図

縮尺 1 : 5 0 0



凡 例	
<u>54</u>	街区番号
325	地 番
	指 定 位 置




凡	例
	街 区 番 号
175	地 番
	指 定 位 置

高島字南

換地図

縮尺 1 : 500

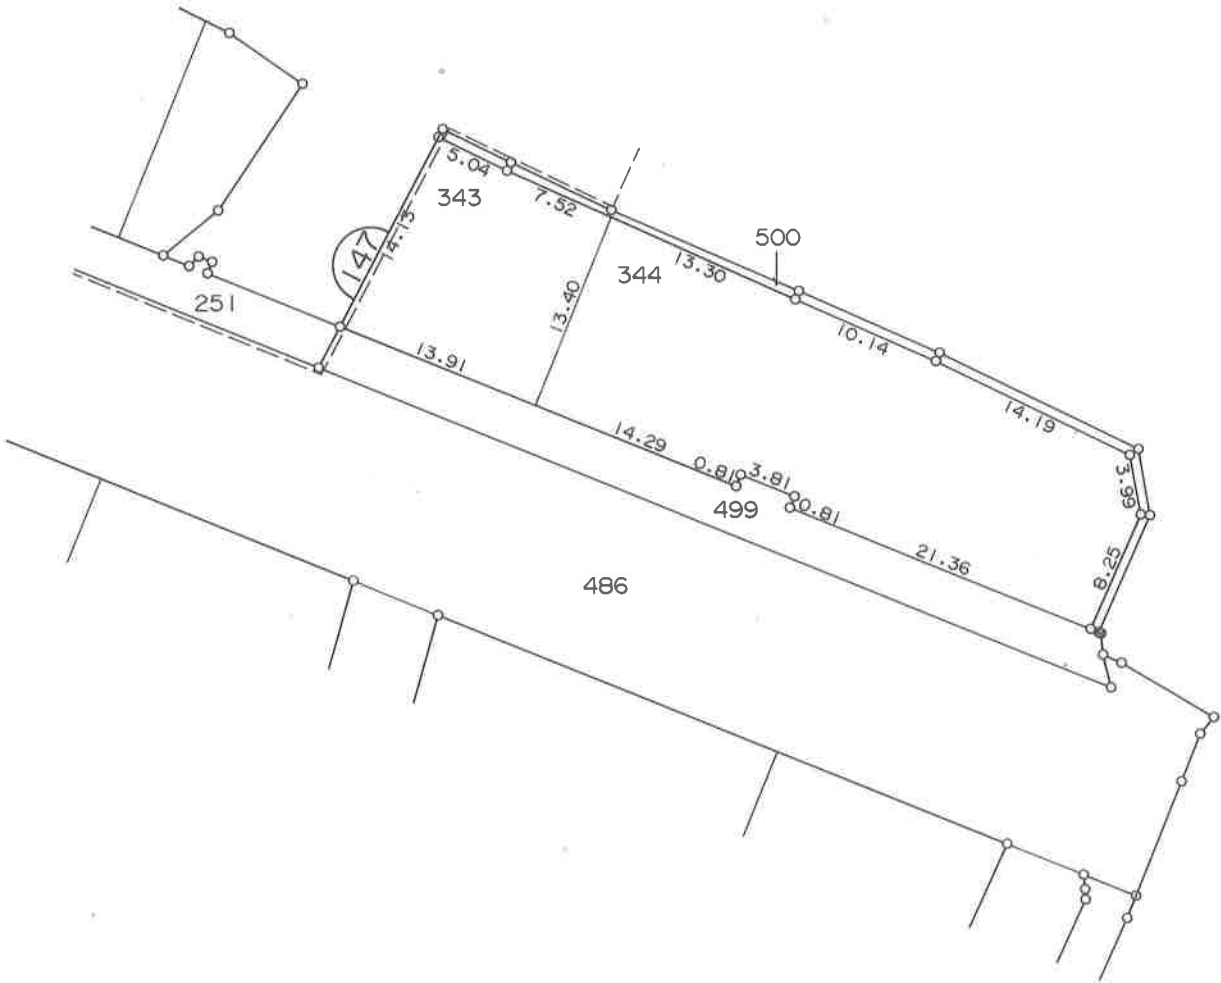


凡 例	
	街区番号
	地 番
	指 定 位 置

高島字南

換 地 図

縮尺 1 : 5 0 0

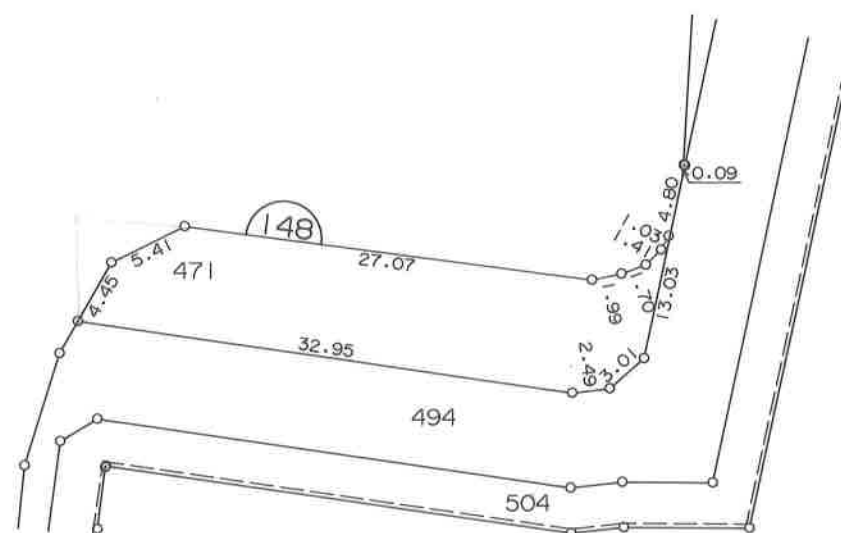


凡	例
	街 区 番 号
325	地 番
	指 定 位 置

高島字北

換地図

縮尺 1 : 5 0 0

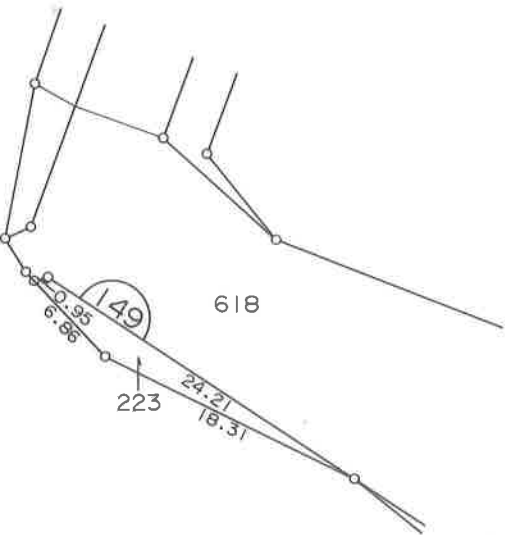


凡 例	
	街区番号
325	地 番
	指 定 位 置

高島字北

1/2

換地図

縮尺 1:500

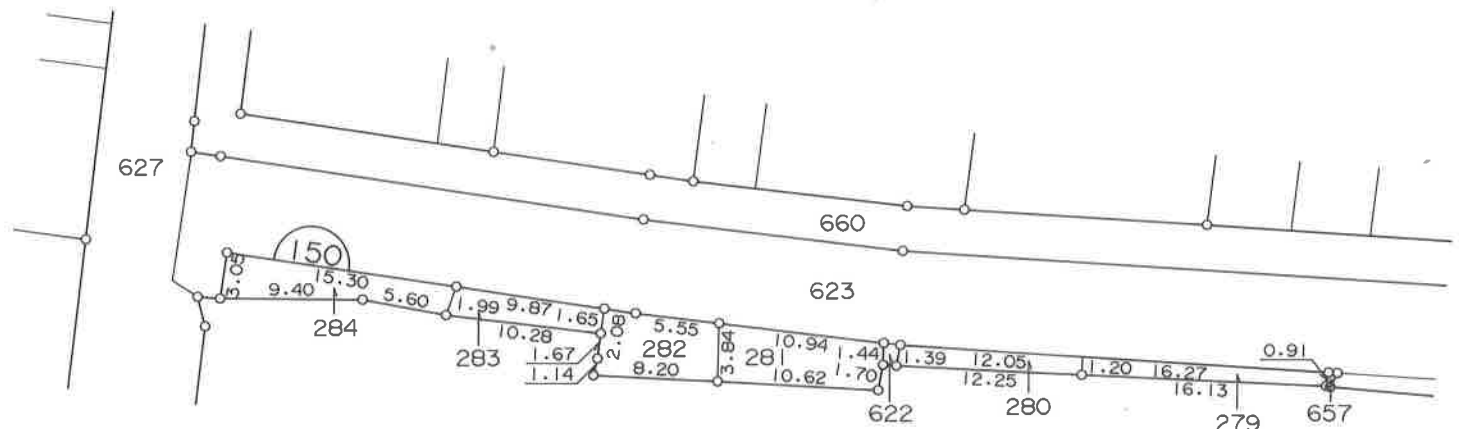


凡 例	
	街区番号
325	地 番
	指 定 位 置

高島字北

換地図

縮尺 1:500

2/2

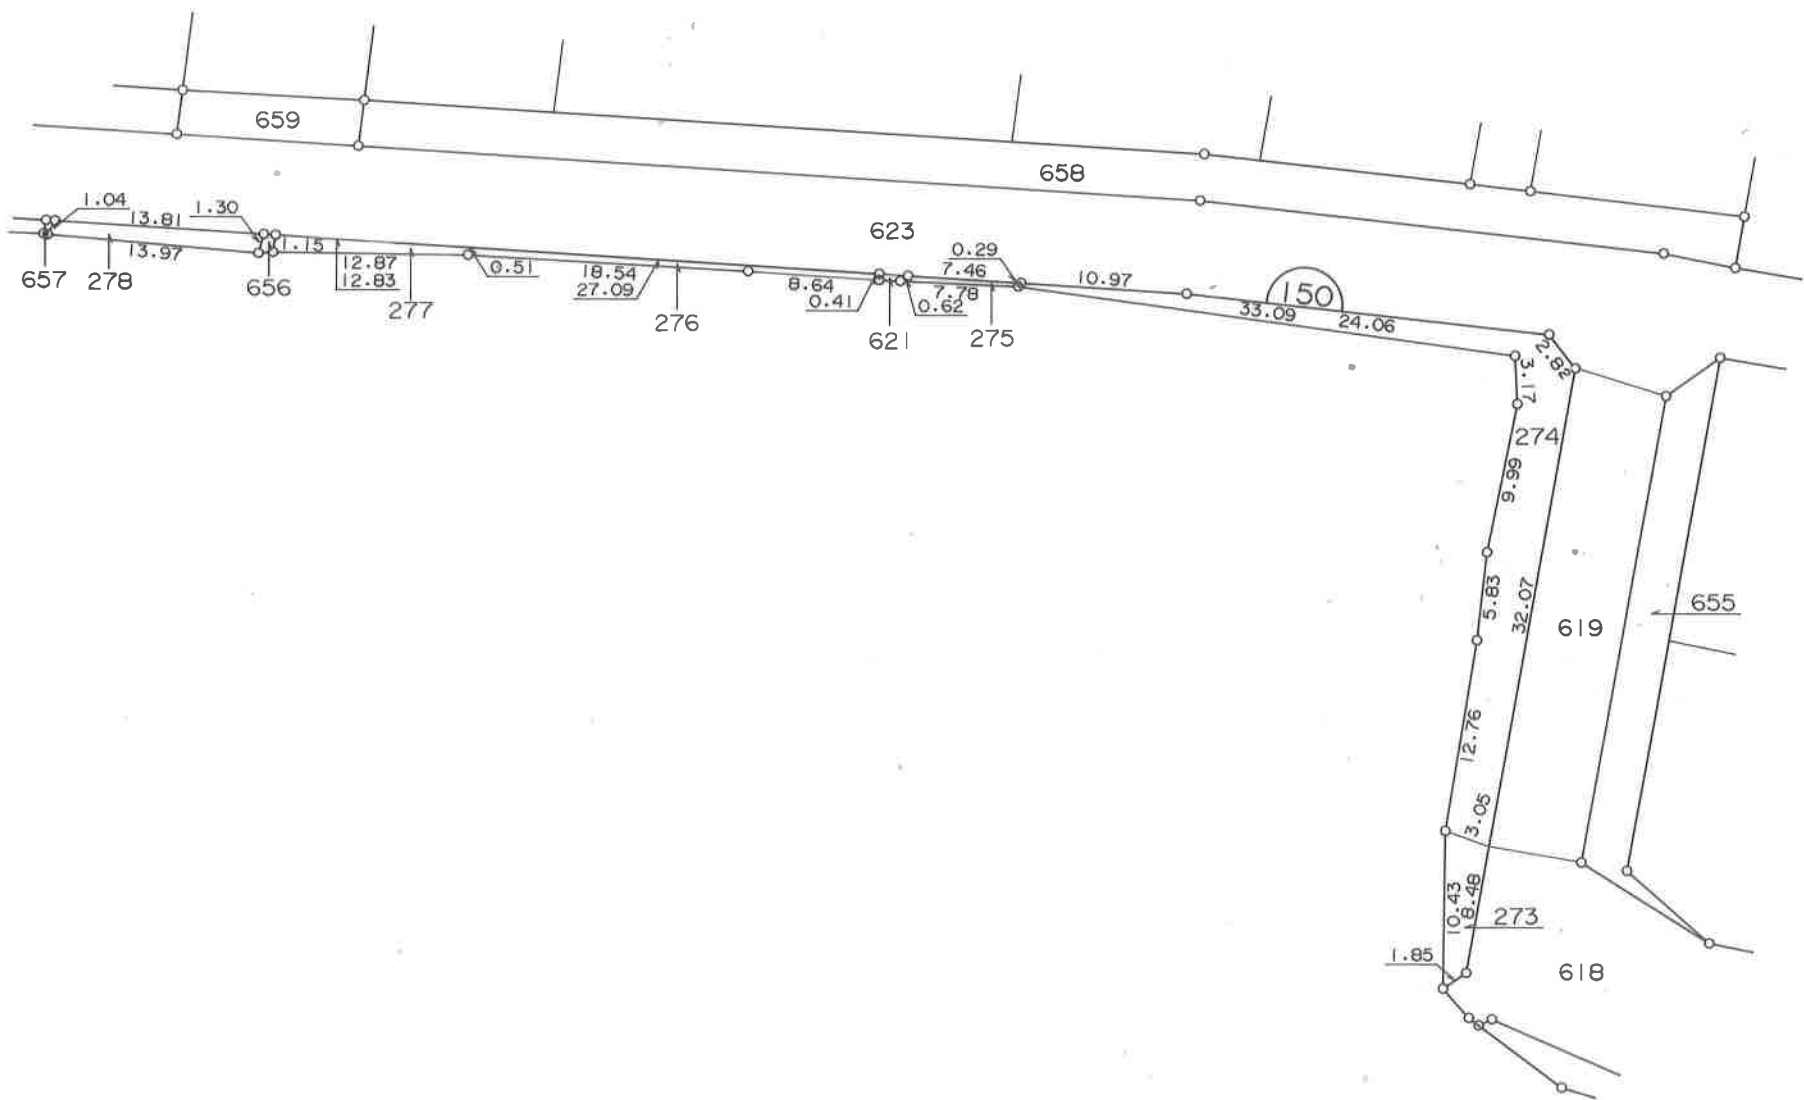


凡 例	
	街区番号
325	地番
	指定位置

高島字浜中

換地図

縮尺 1:500

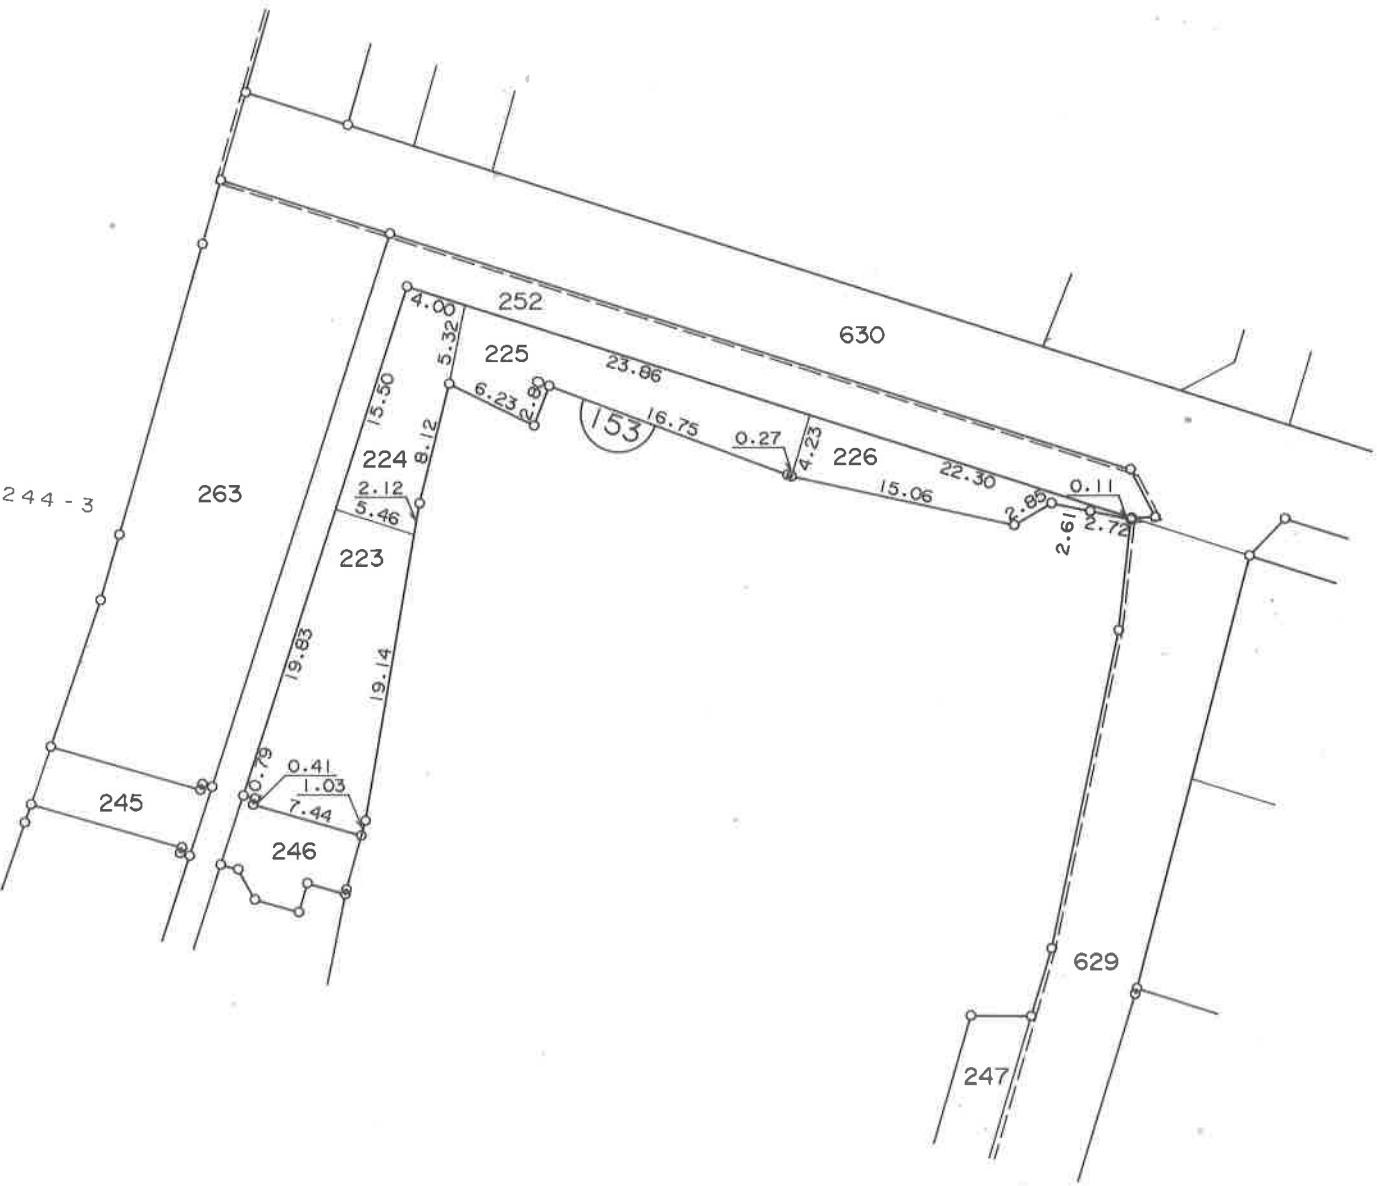


凡 例	
 153	街区番号
 175	地 番
	指定位置

高島字北

換地図

縮尺 1:500

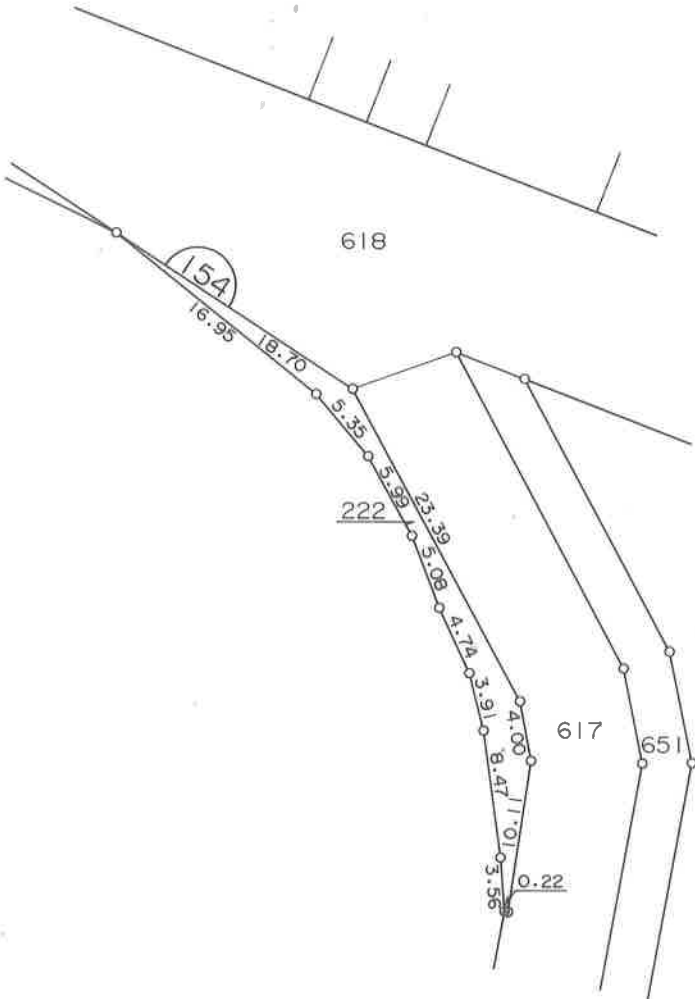


凡 例	
	街区番号
325	地 番
	指 定 位 置

高島字南

換地図

縮尺 1:500

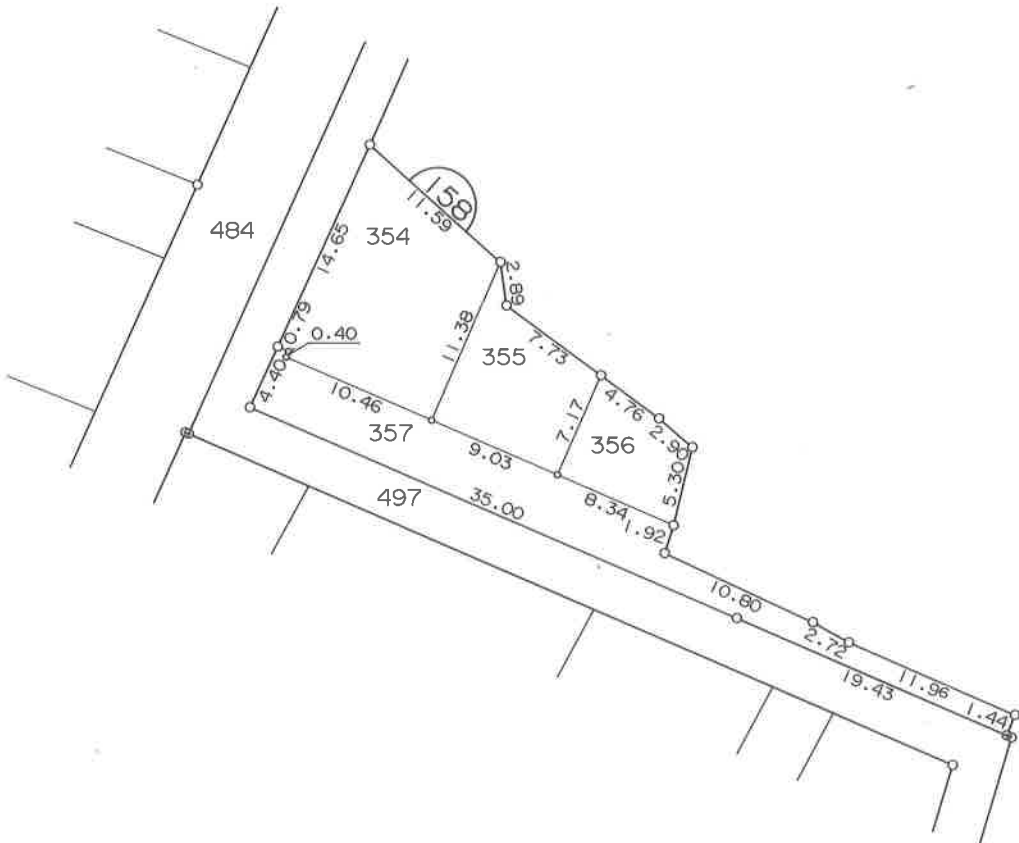


凡 例	
	街区番号
	地番
	指定位置

高島字竹島

換地図

縮尺 1:500

1/3

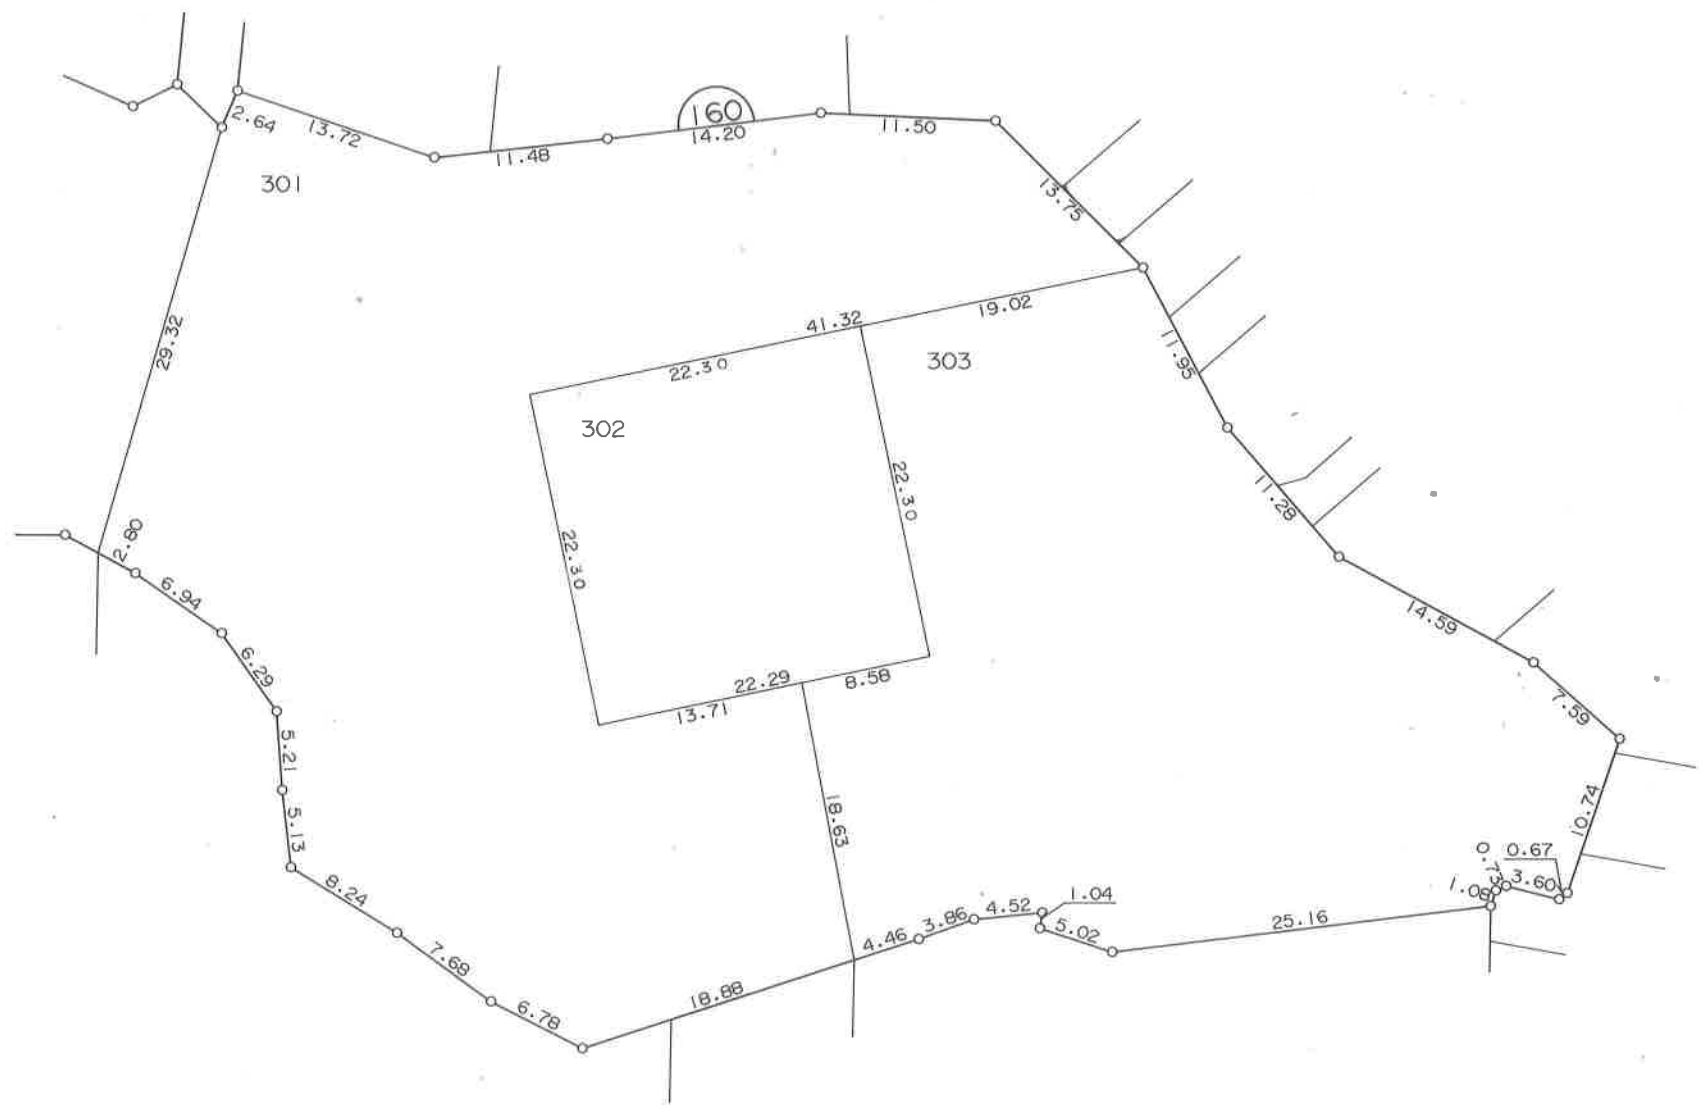


凡 例	
	街区番号
325	地番
	指定位置

高島字竹島

換地図

縮尺 1:500

2/3

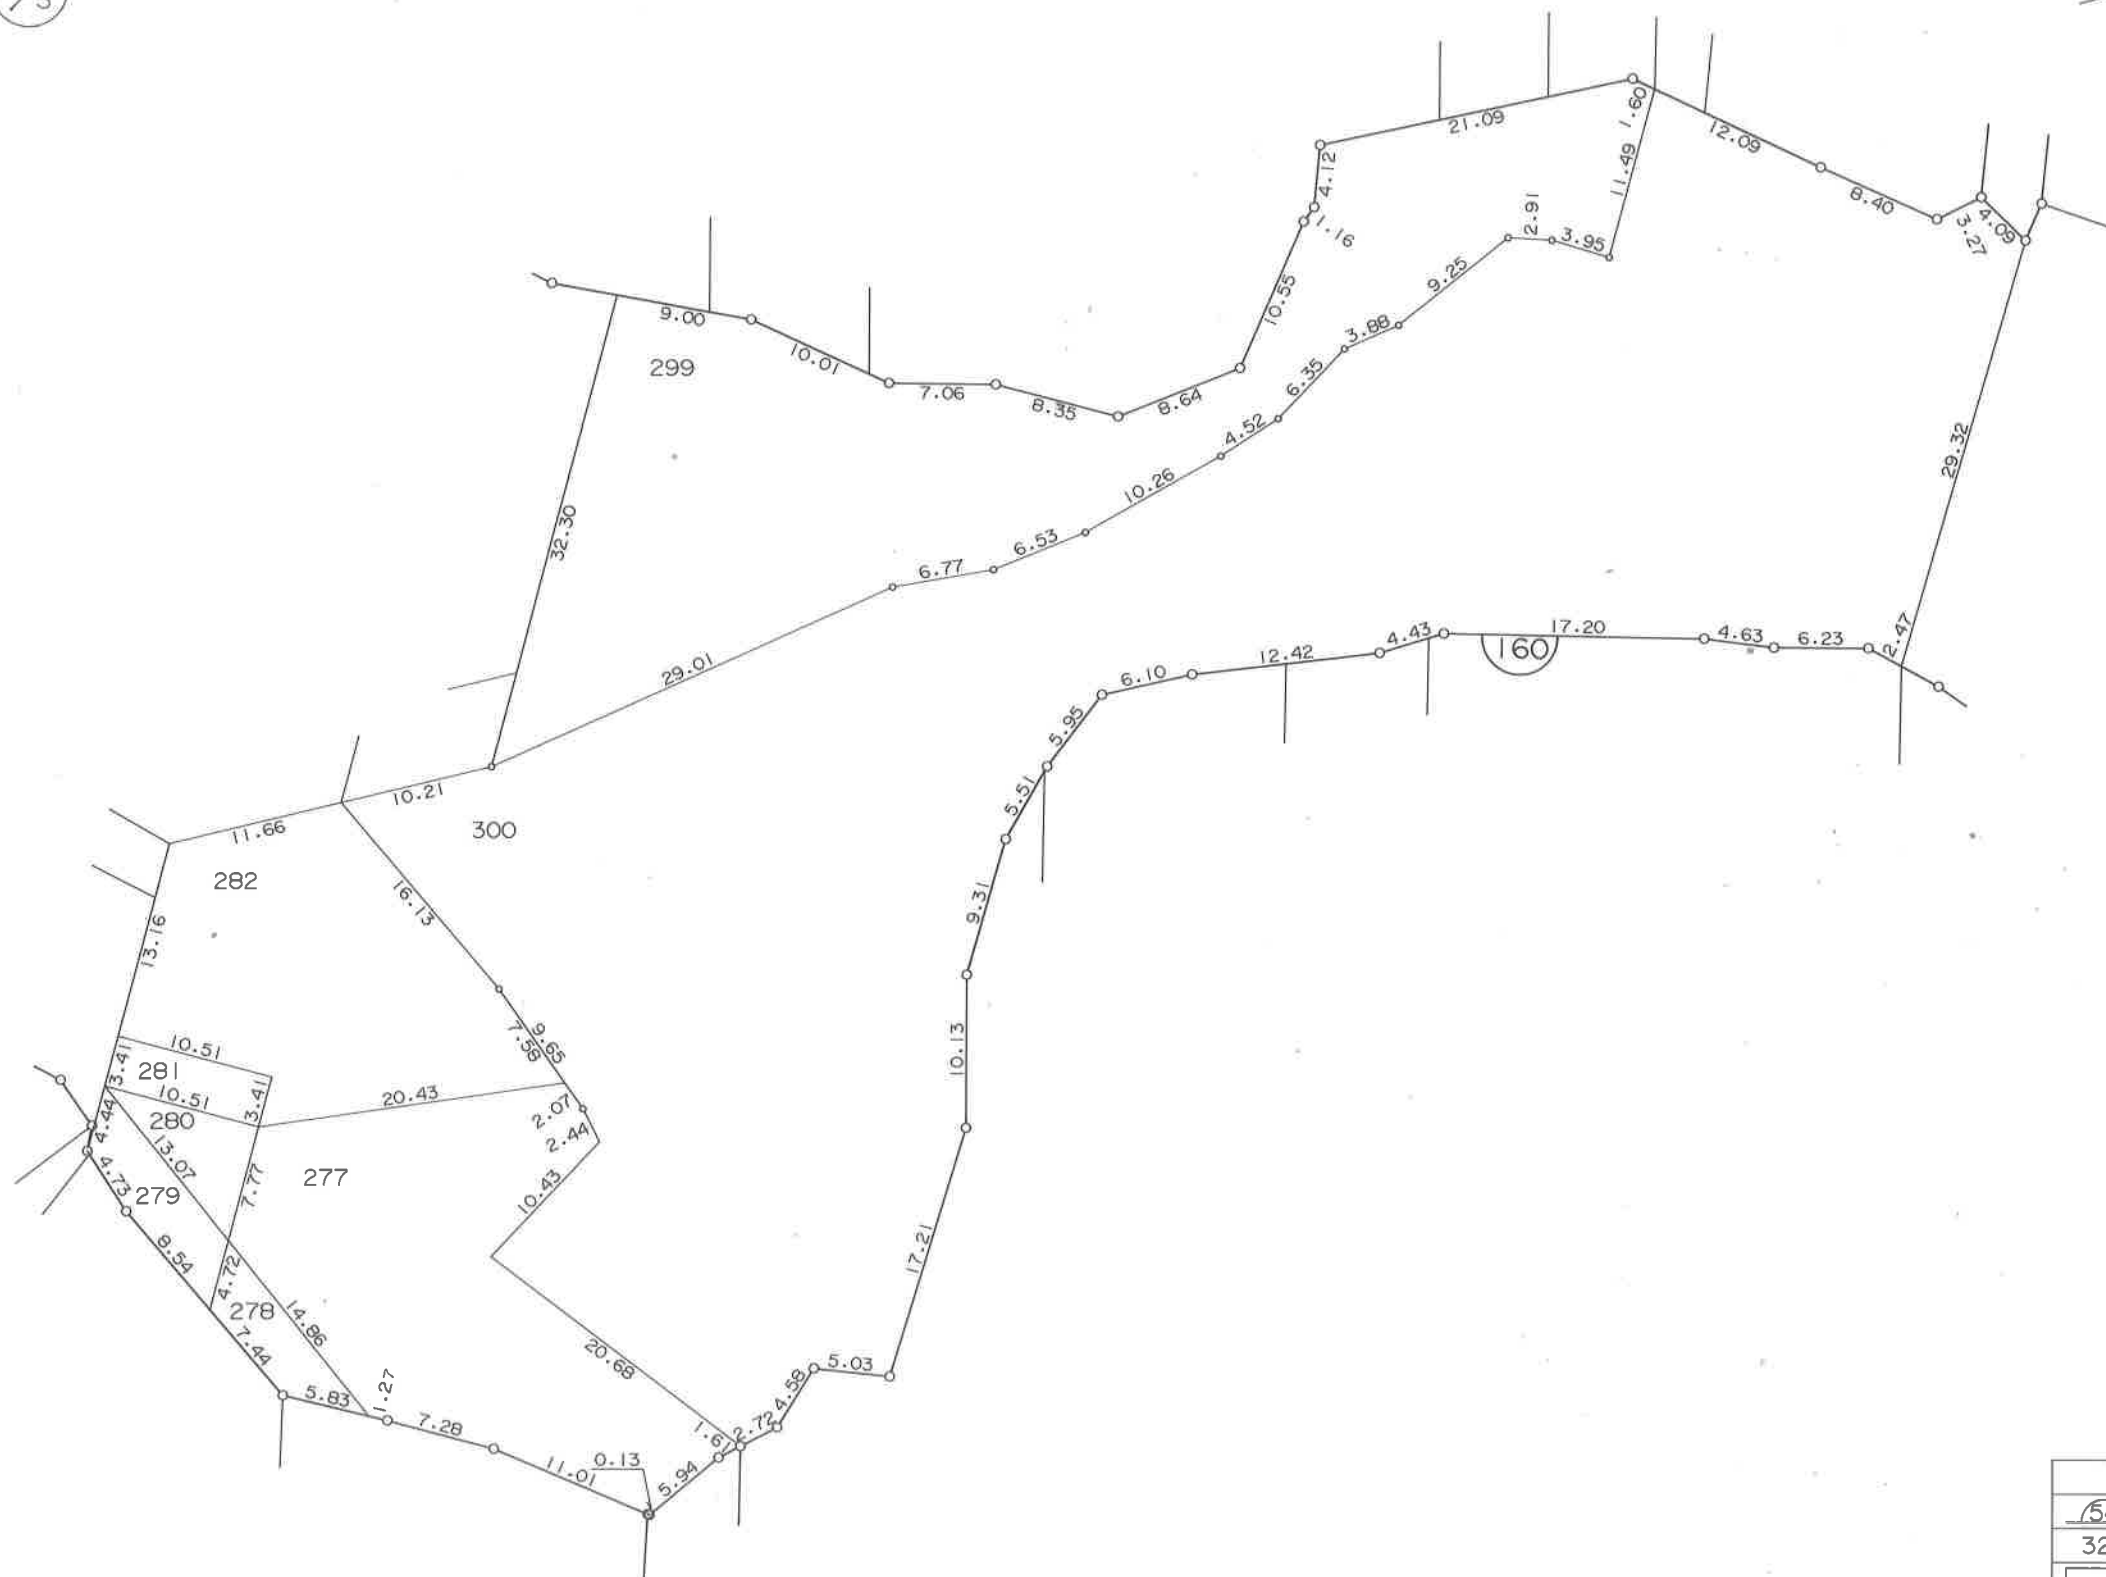


凡 例	
<u>54</u>	街区番号
325	地 番
	指 定 位 置

高島字竹島


換地図

縮尺 1:500

3/3

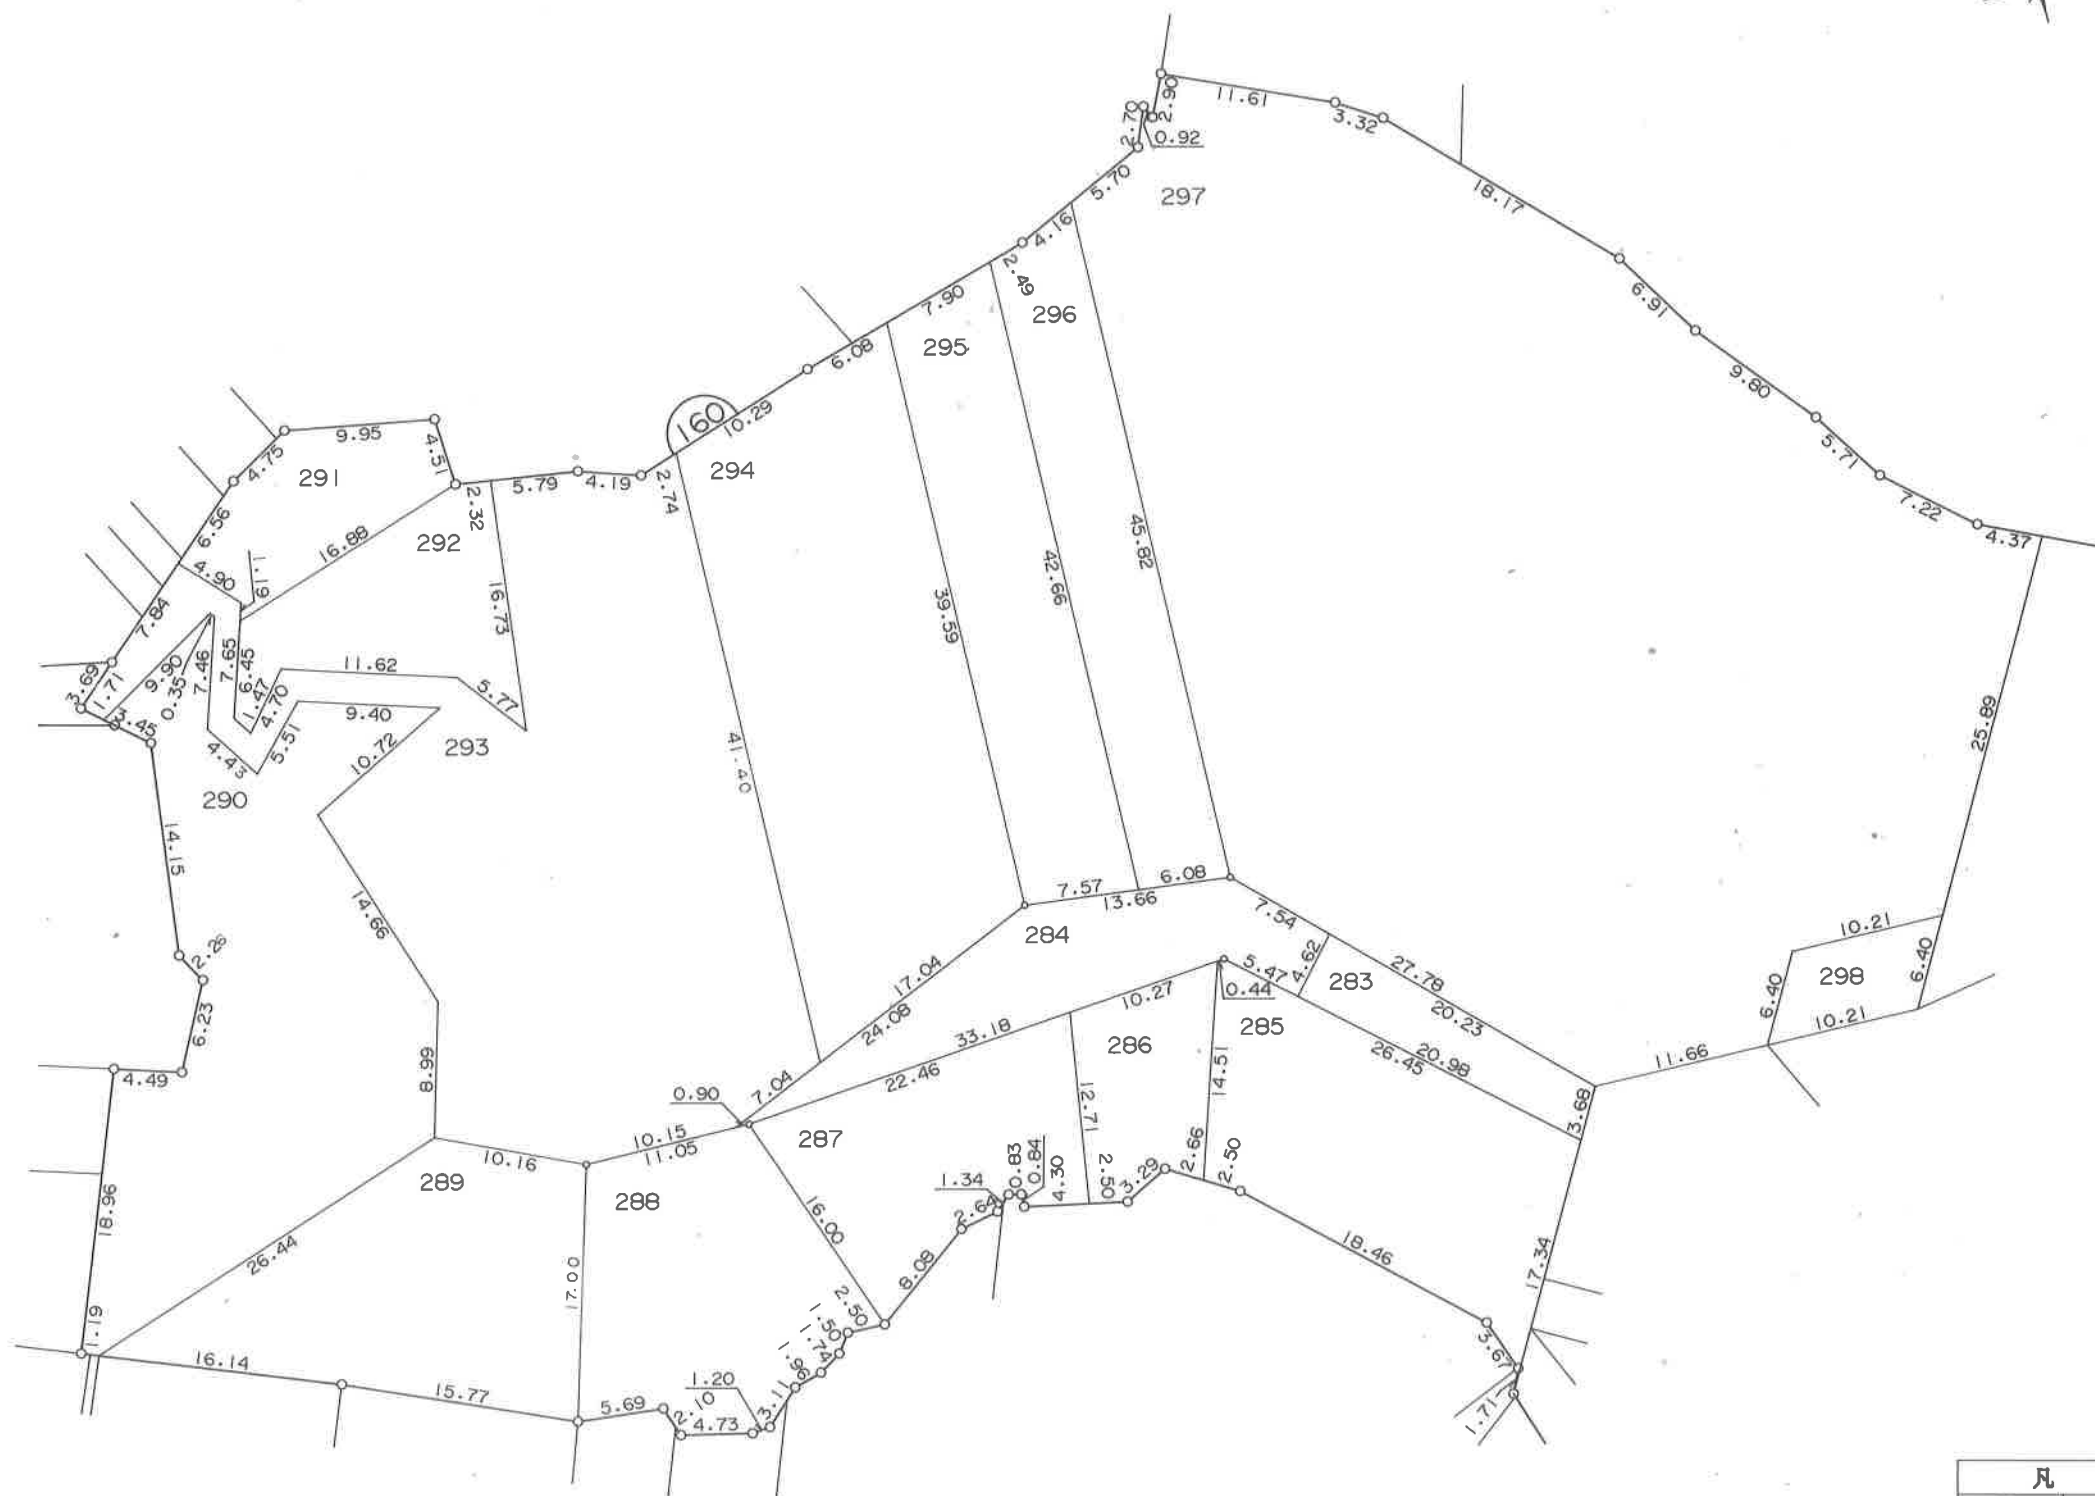

凡 例	
<u>54</u>	街区番号
325	地 番
	指定位置

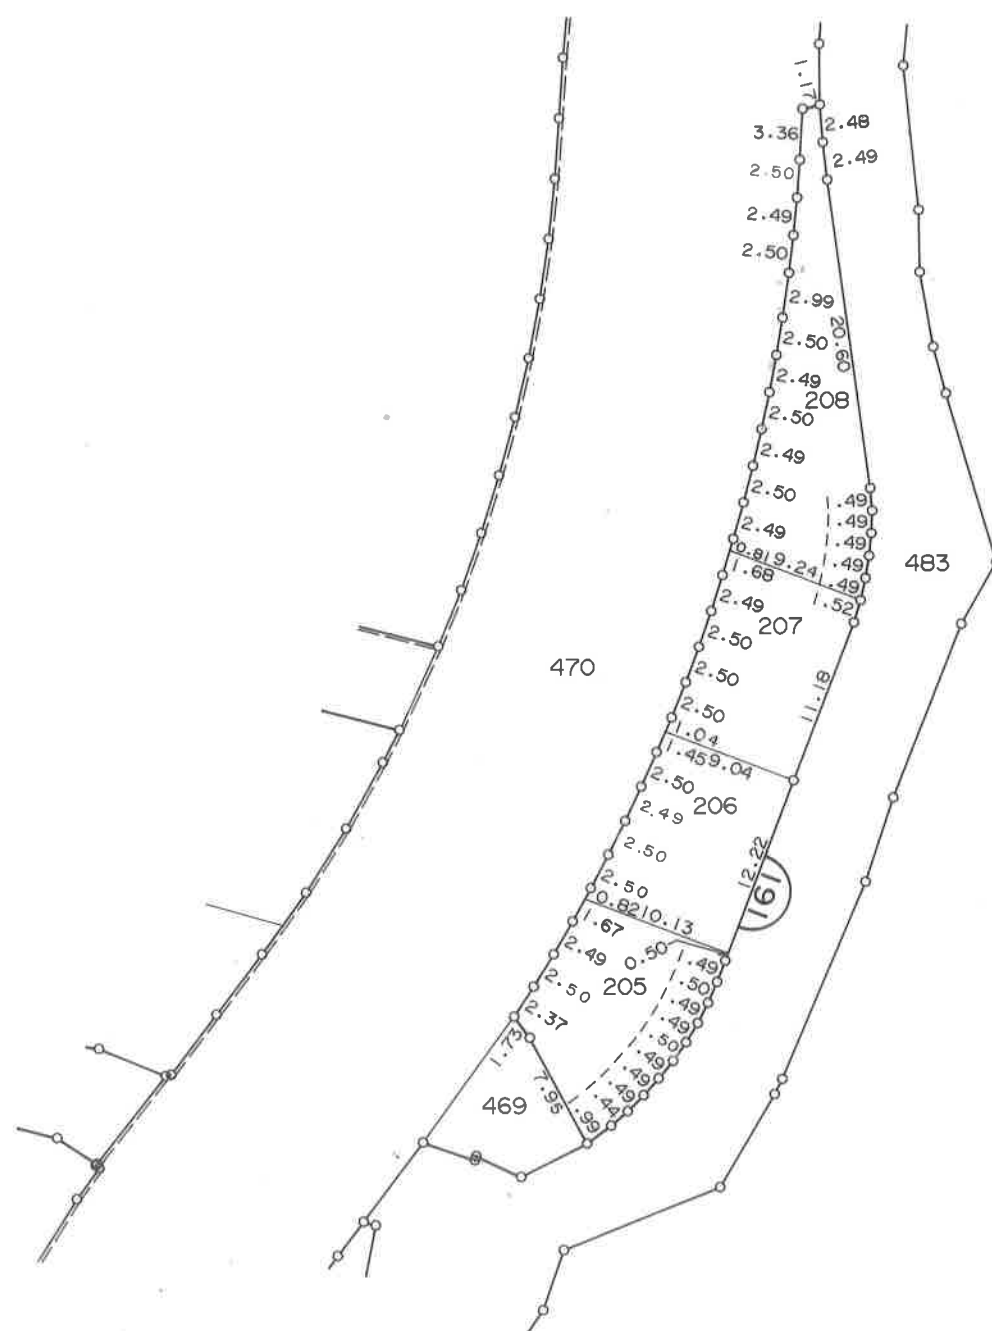


凡	例
	街 区 番 号
325	地 番
	指 定 位 置

高島字中島

換地図

縮尺 1:500

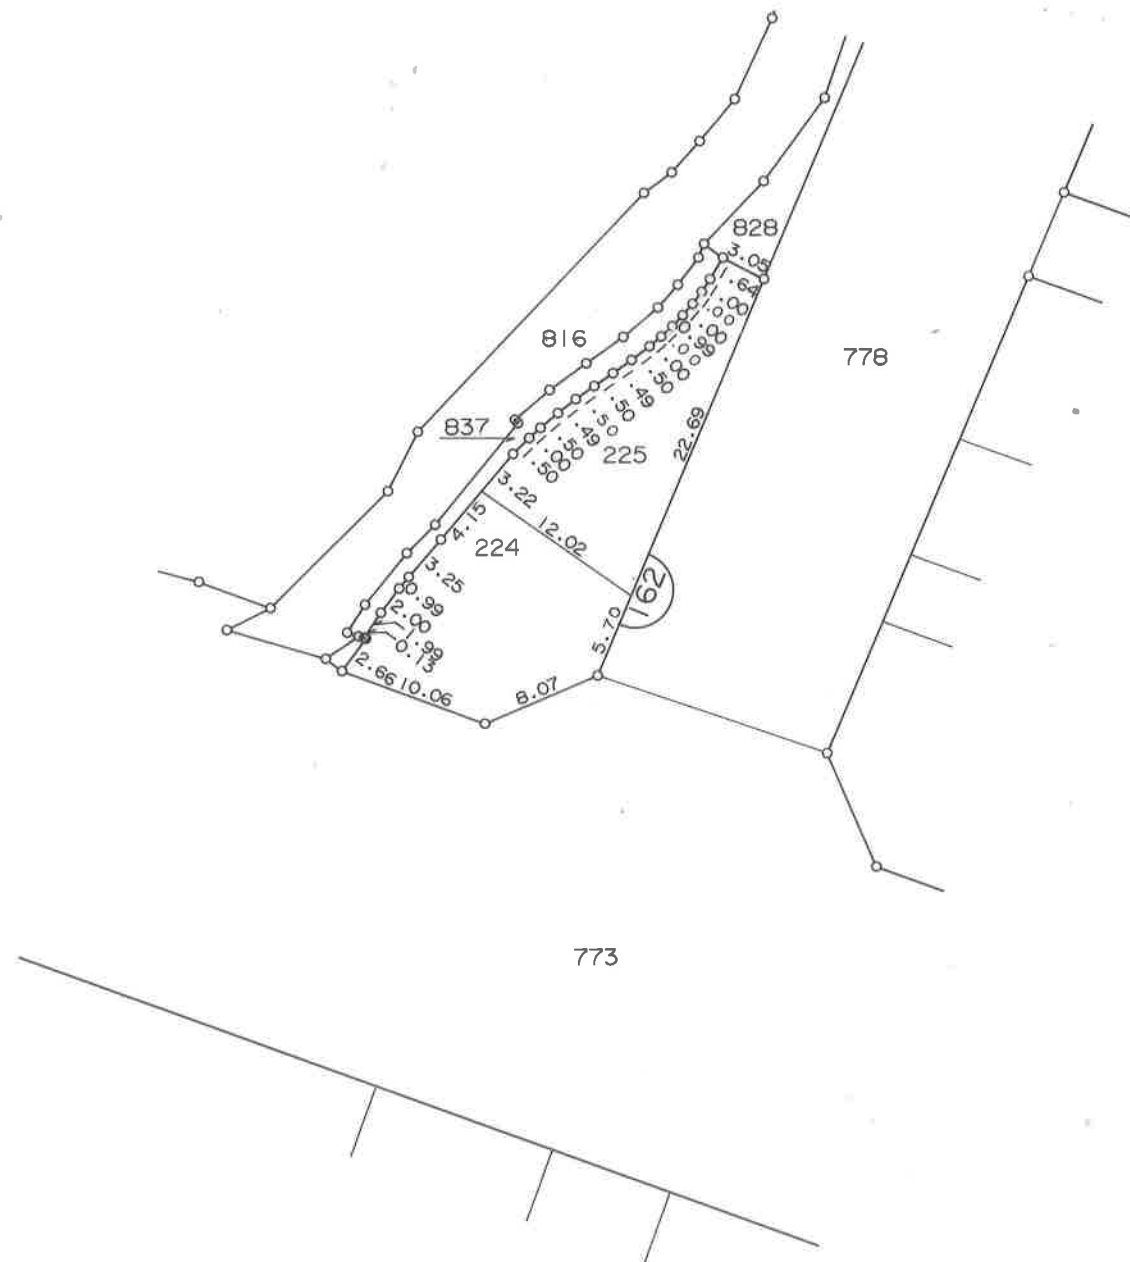


凡 例	
	街区番号
	地番
	指定位置

高島字浜中

換地図

縮尺 1:500

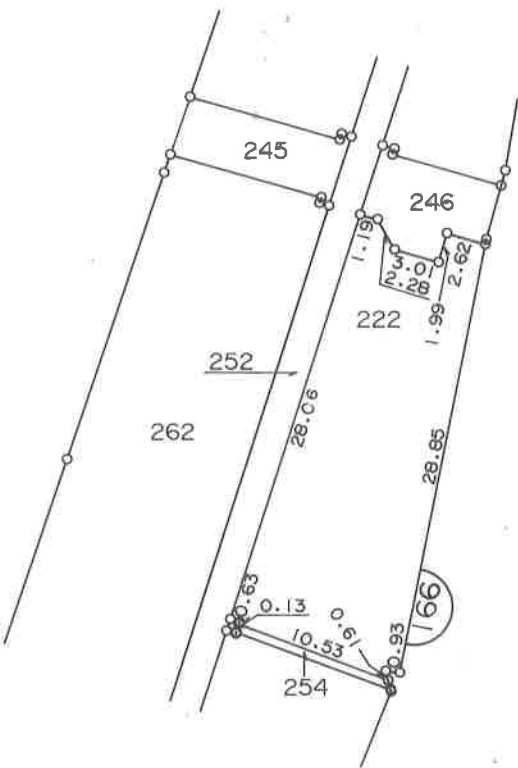


凡 例	
	街区番号
175	地番
	指定位置

高島字浜中

換 地 図

縮尺 1 : 5 0 0

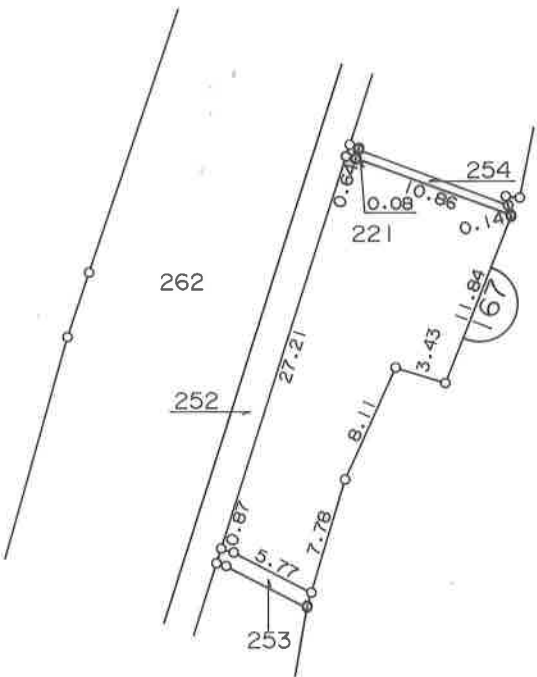

凡 例	
<u>54</u>	街区番号
175	地 番
	指 定 位 置

高島字浜中

換 地 図

縮尺 1 : 5 0 0



凡 例	
	街区番号
175	地 番
	指 定 位 置

高島字南

換地図

縮尺 1 : 5 0 0




凡 例	
	街 区 番 号
325	地 番
	指 定 位 置

高島字山路

換地図

縮尺 1 : 5 0 0

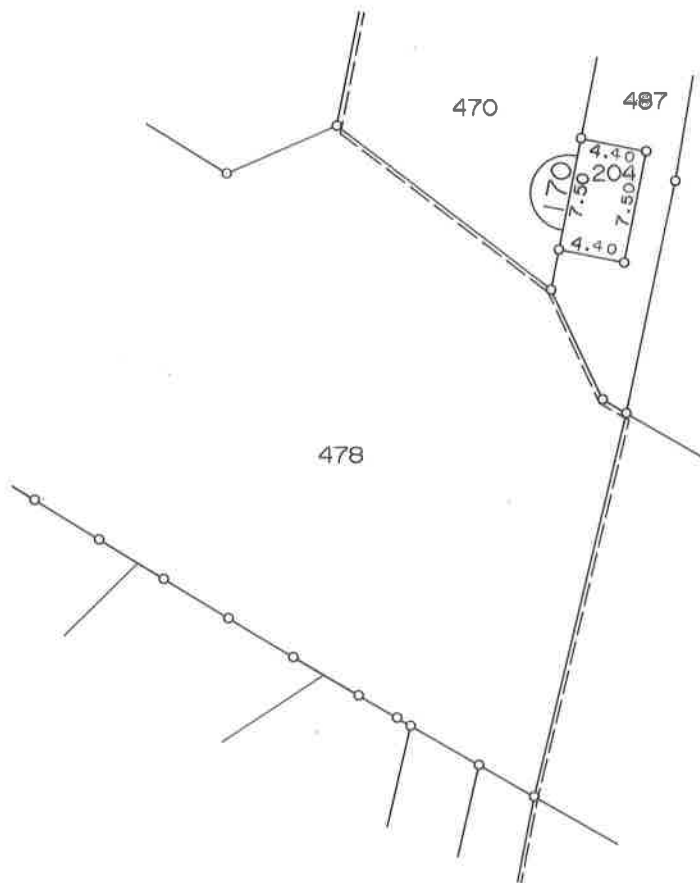

凡 例	
	街区番号
	地番
	指定位置

三ッ石字江尻山

換 地 図

縮尺 1 : 1 0 0




凡 例	
	街 区 番 号
325	地 番
	指 定 位 置

三ツ石字江尻山

換 地 図

縮尺 1 : 1 0 0

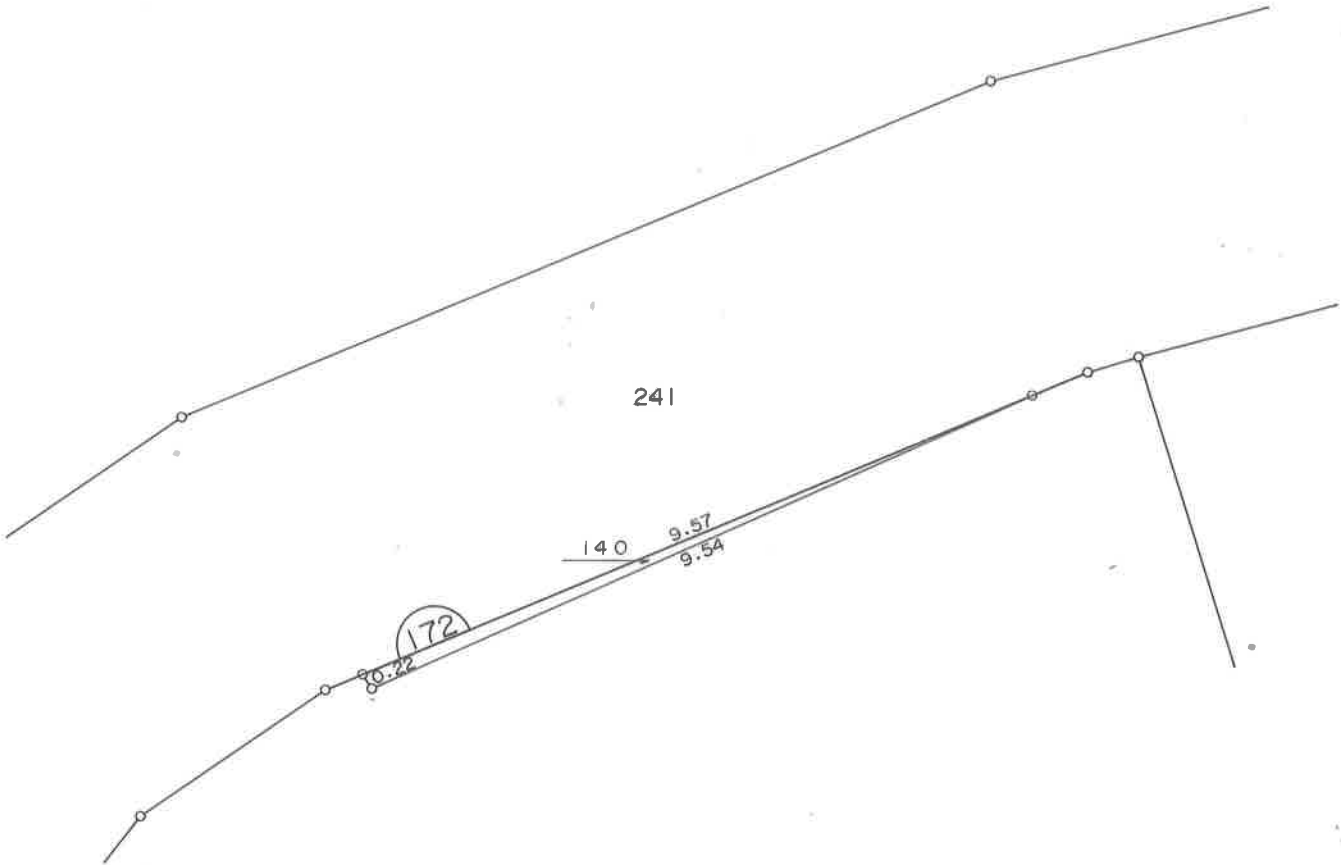


凡 例	
	街区番号
325	地 番
	指定位置

換地図

縮尺 1:500

高島字山路

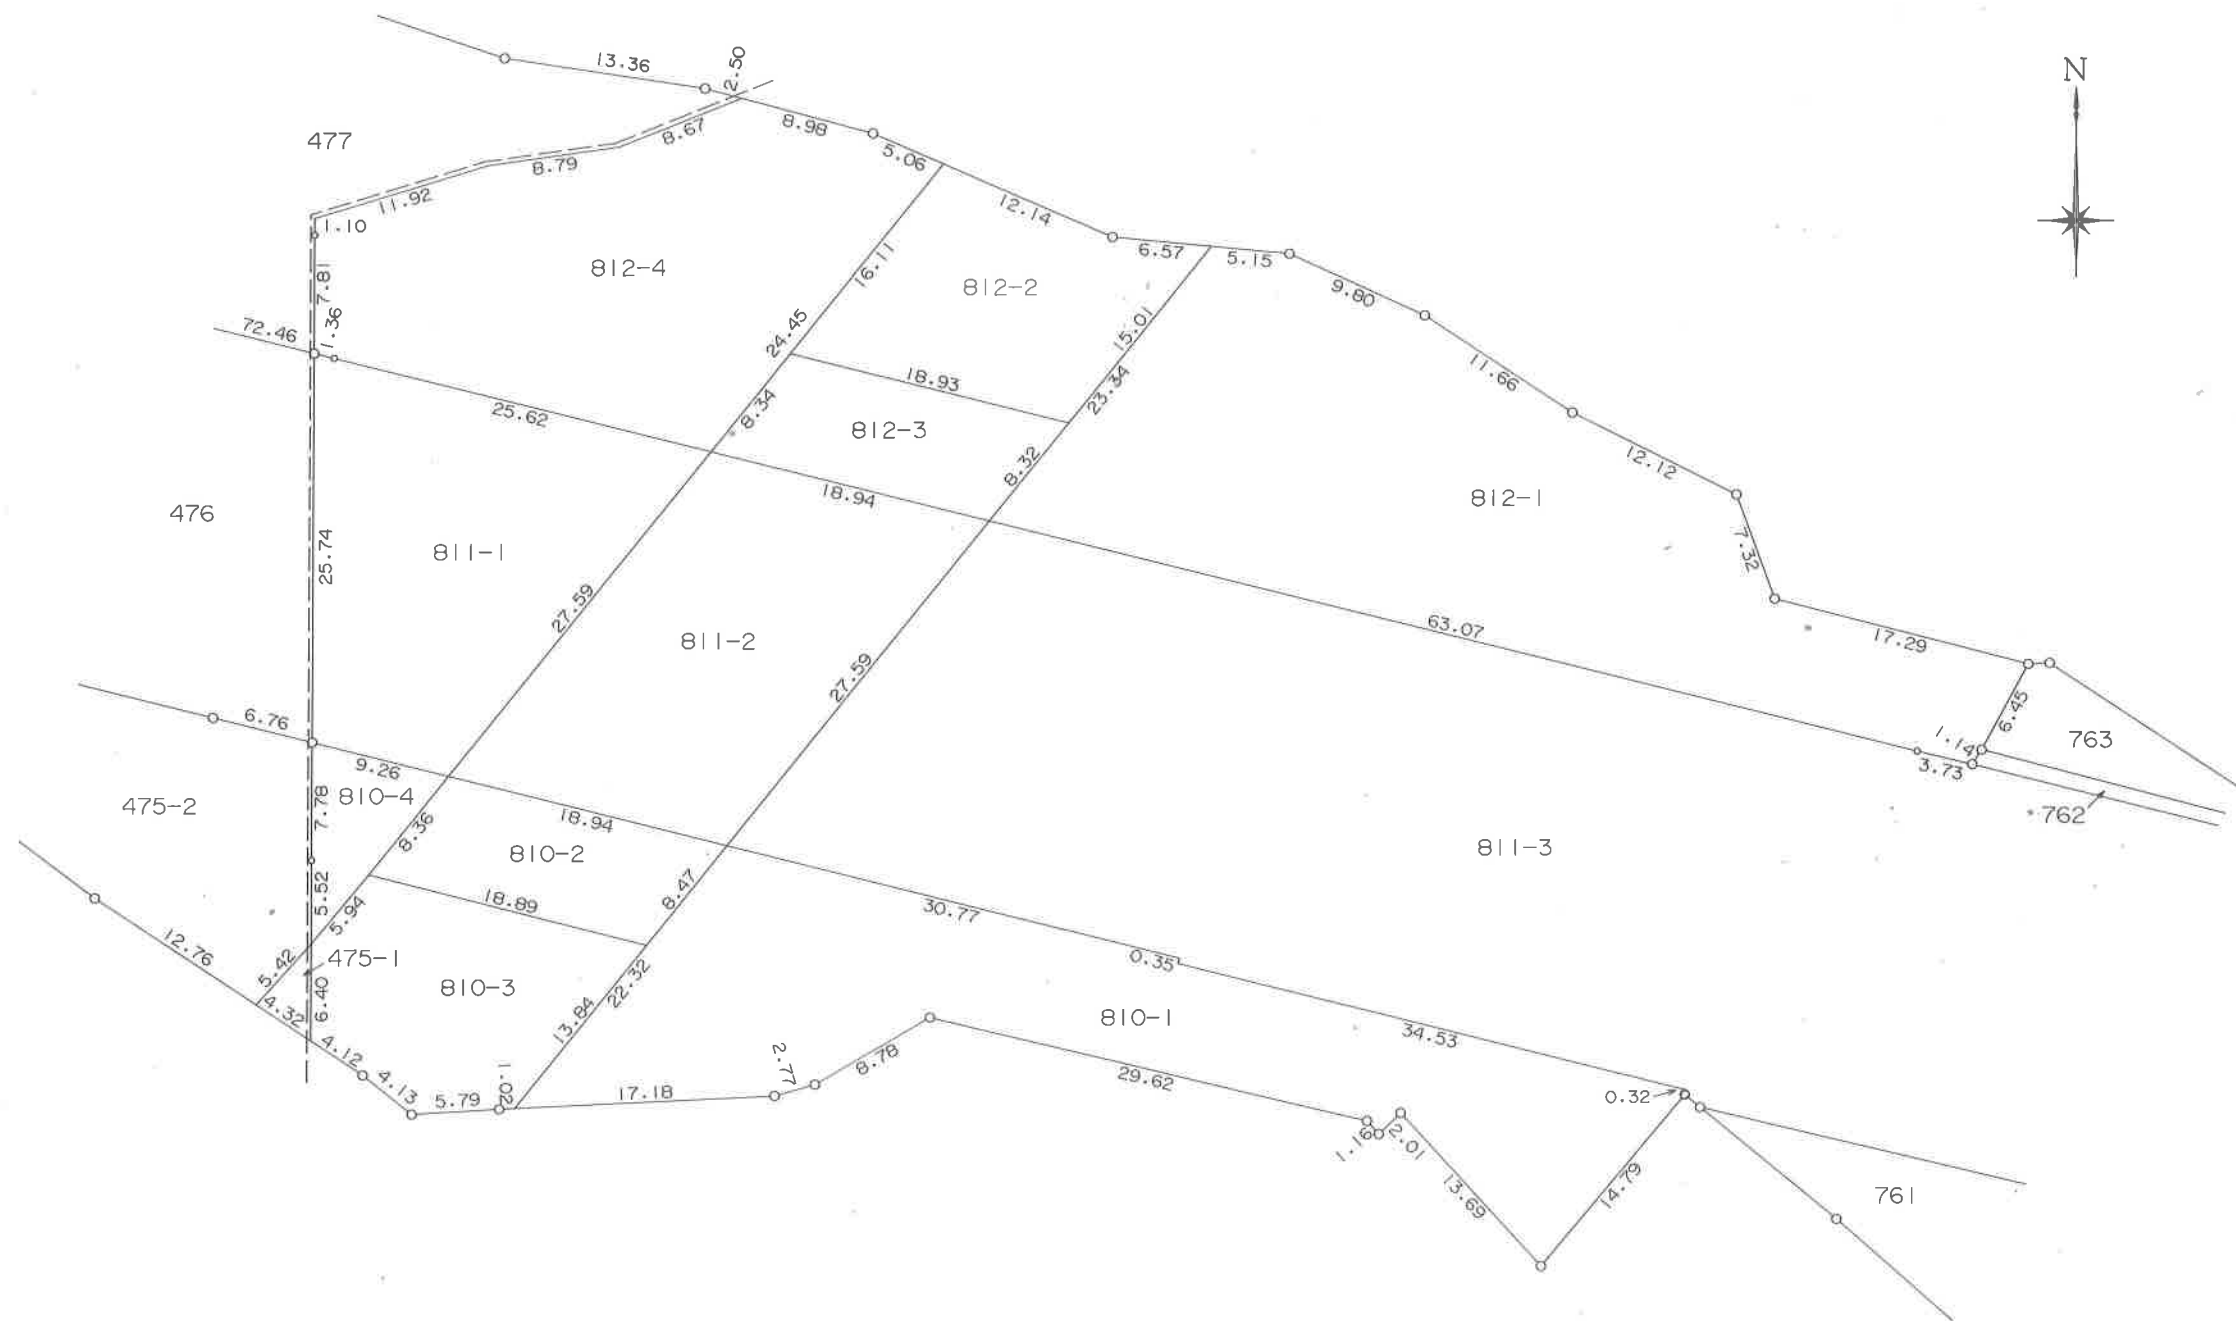

高島字中島

凡	例
	街区番号
325	地番
	指定位置