


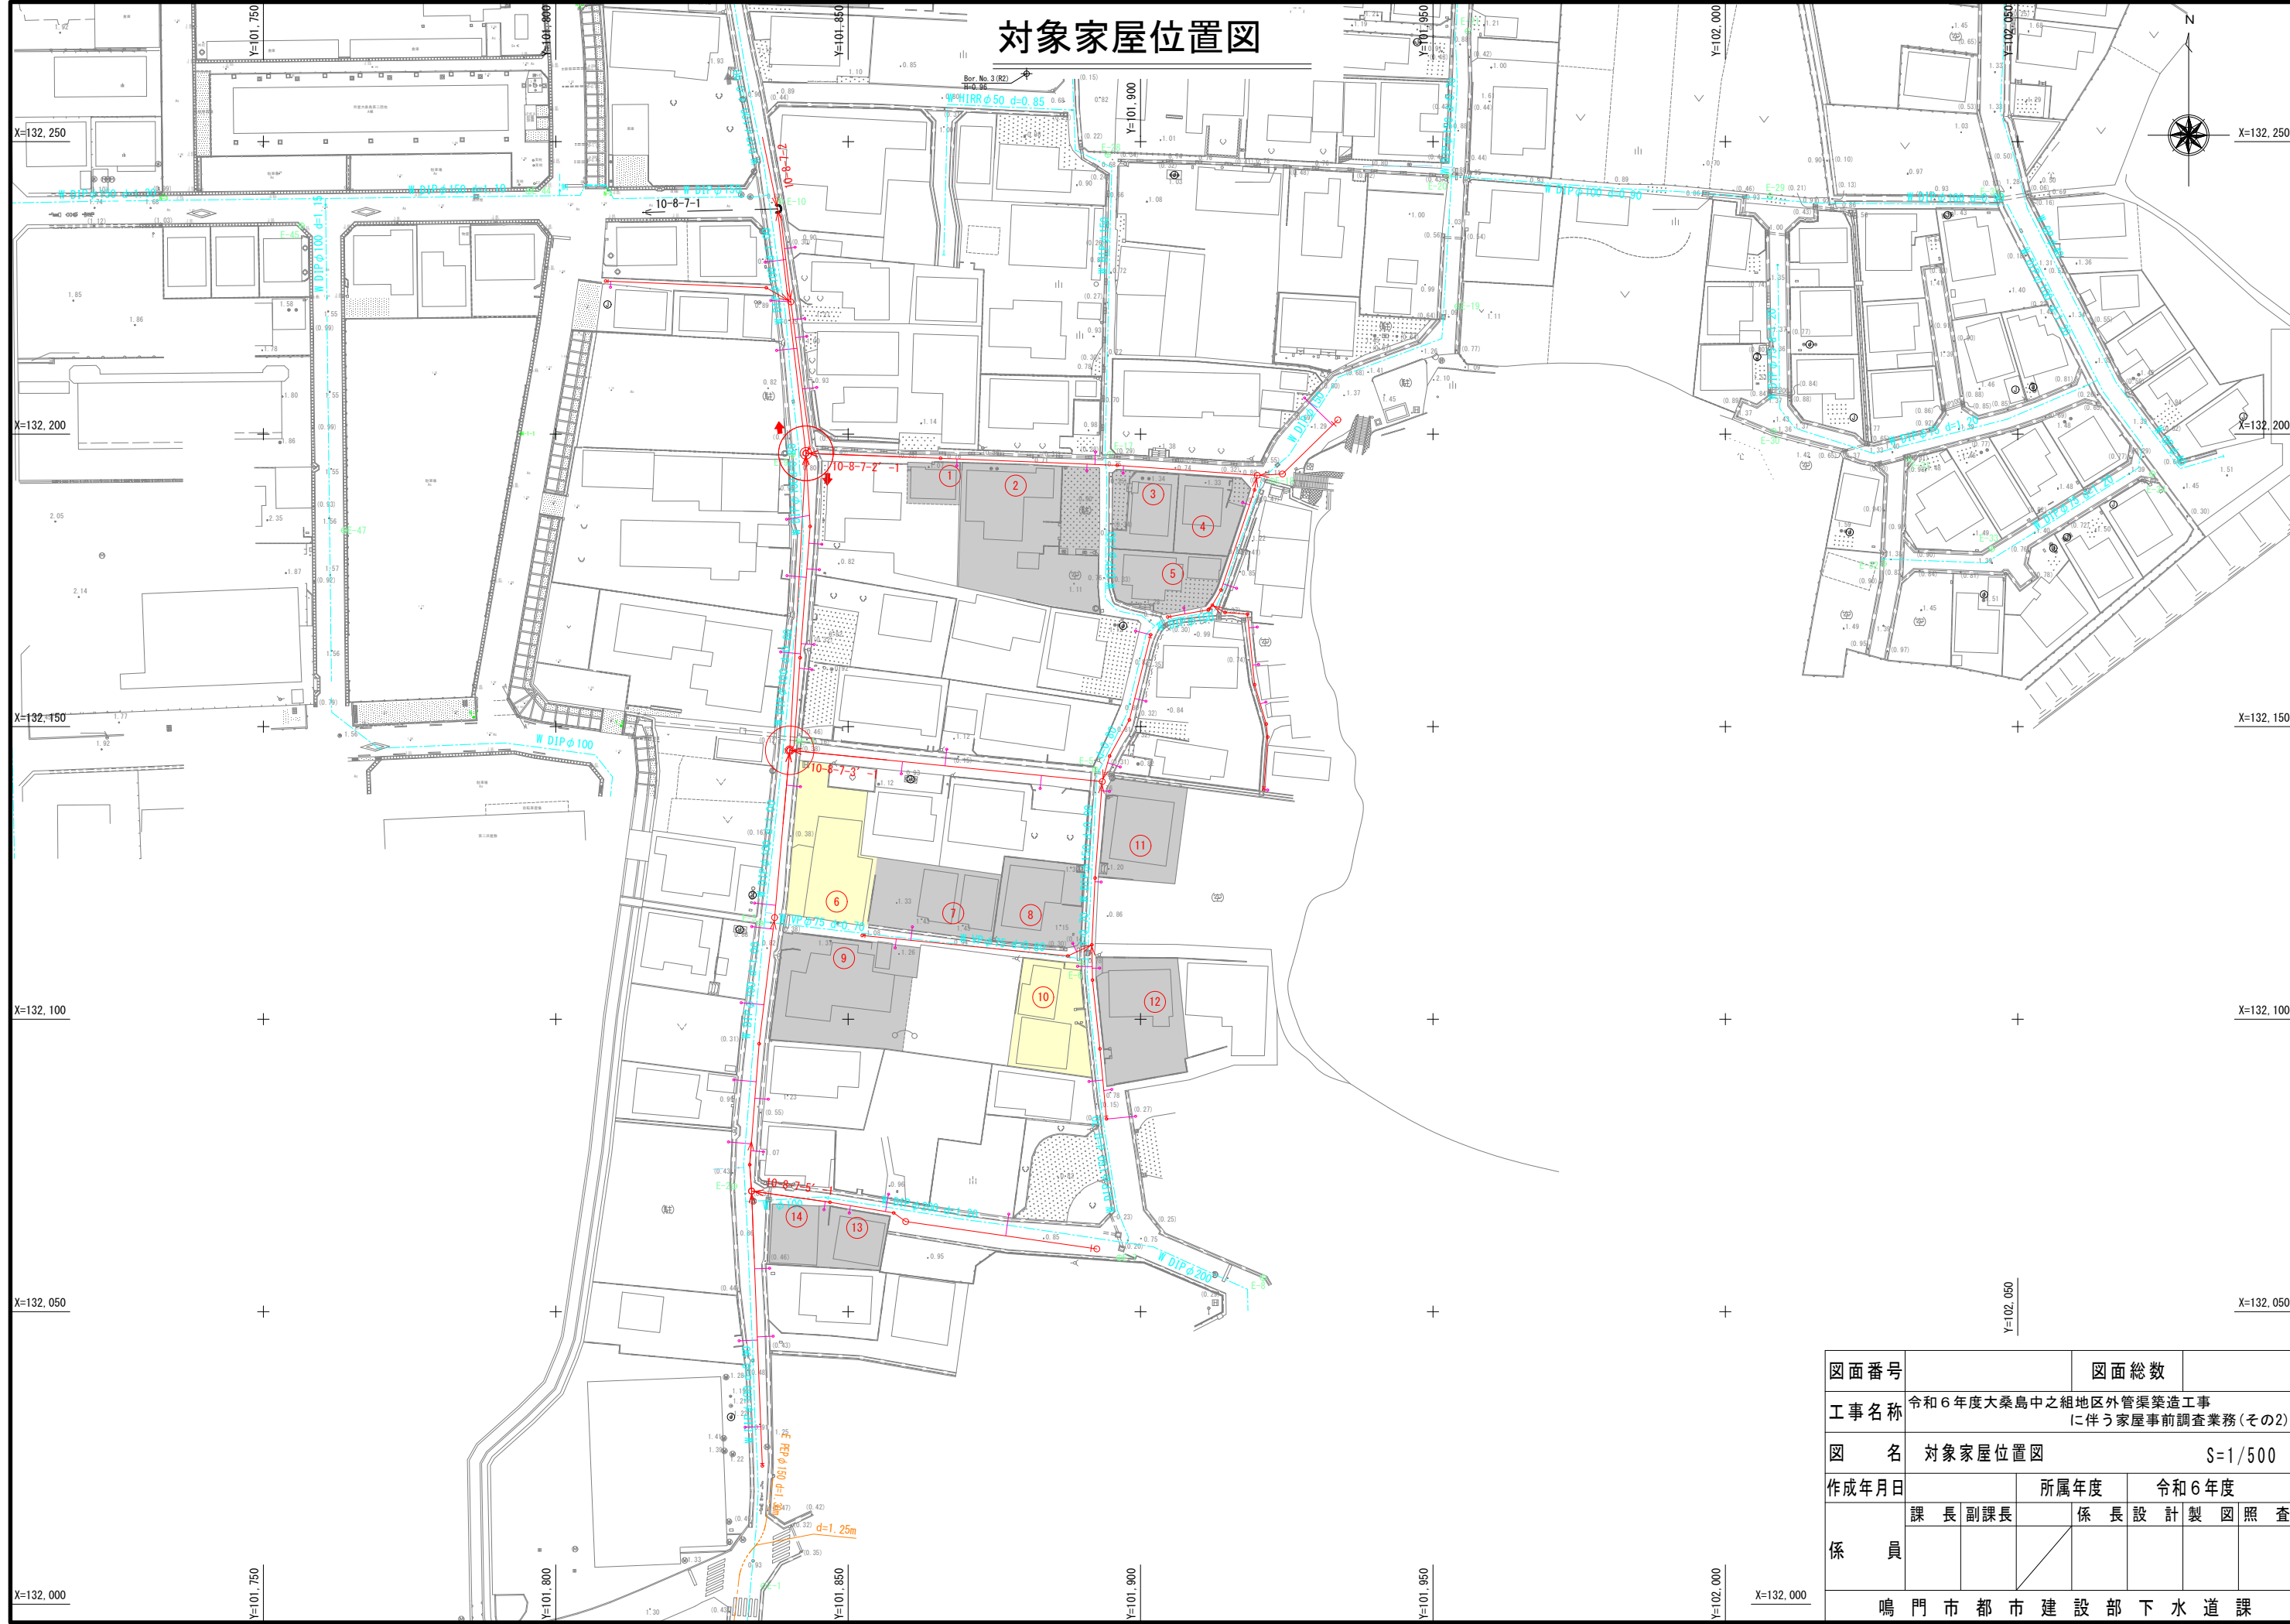

図面番号	図面総数				
工事名称	令和6年度大桑島中之組地区外管渠築造工事 に伴う家屋事前調査業務(その2)				
図名	対象家屋位置図		S=1/500		
作成年月日			所属年度	令和6年度	
係員	課長	副課長	係長	設計	製図
鳴門市都市建設部下水道課					