


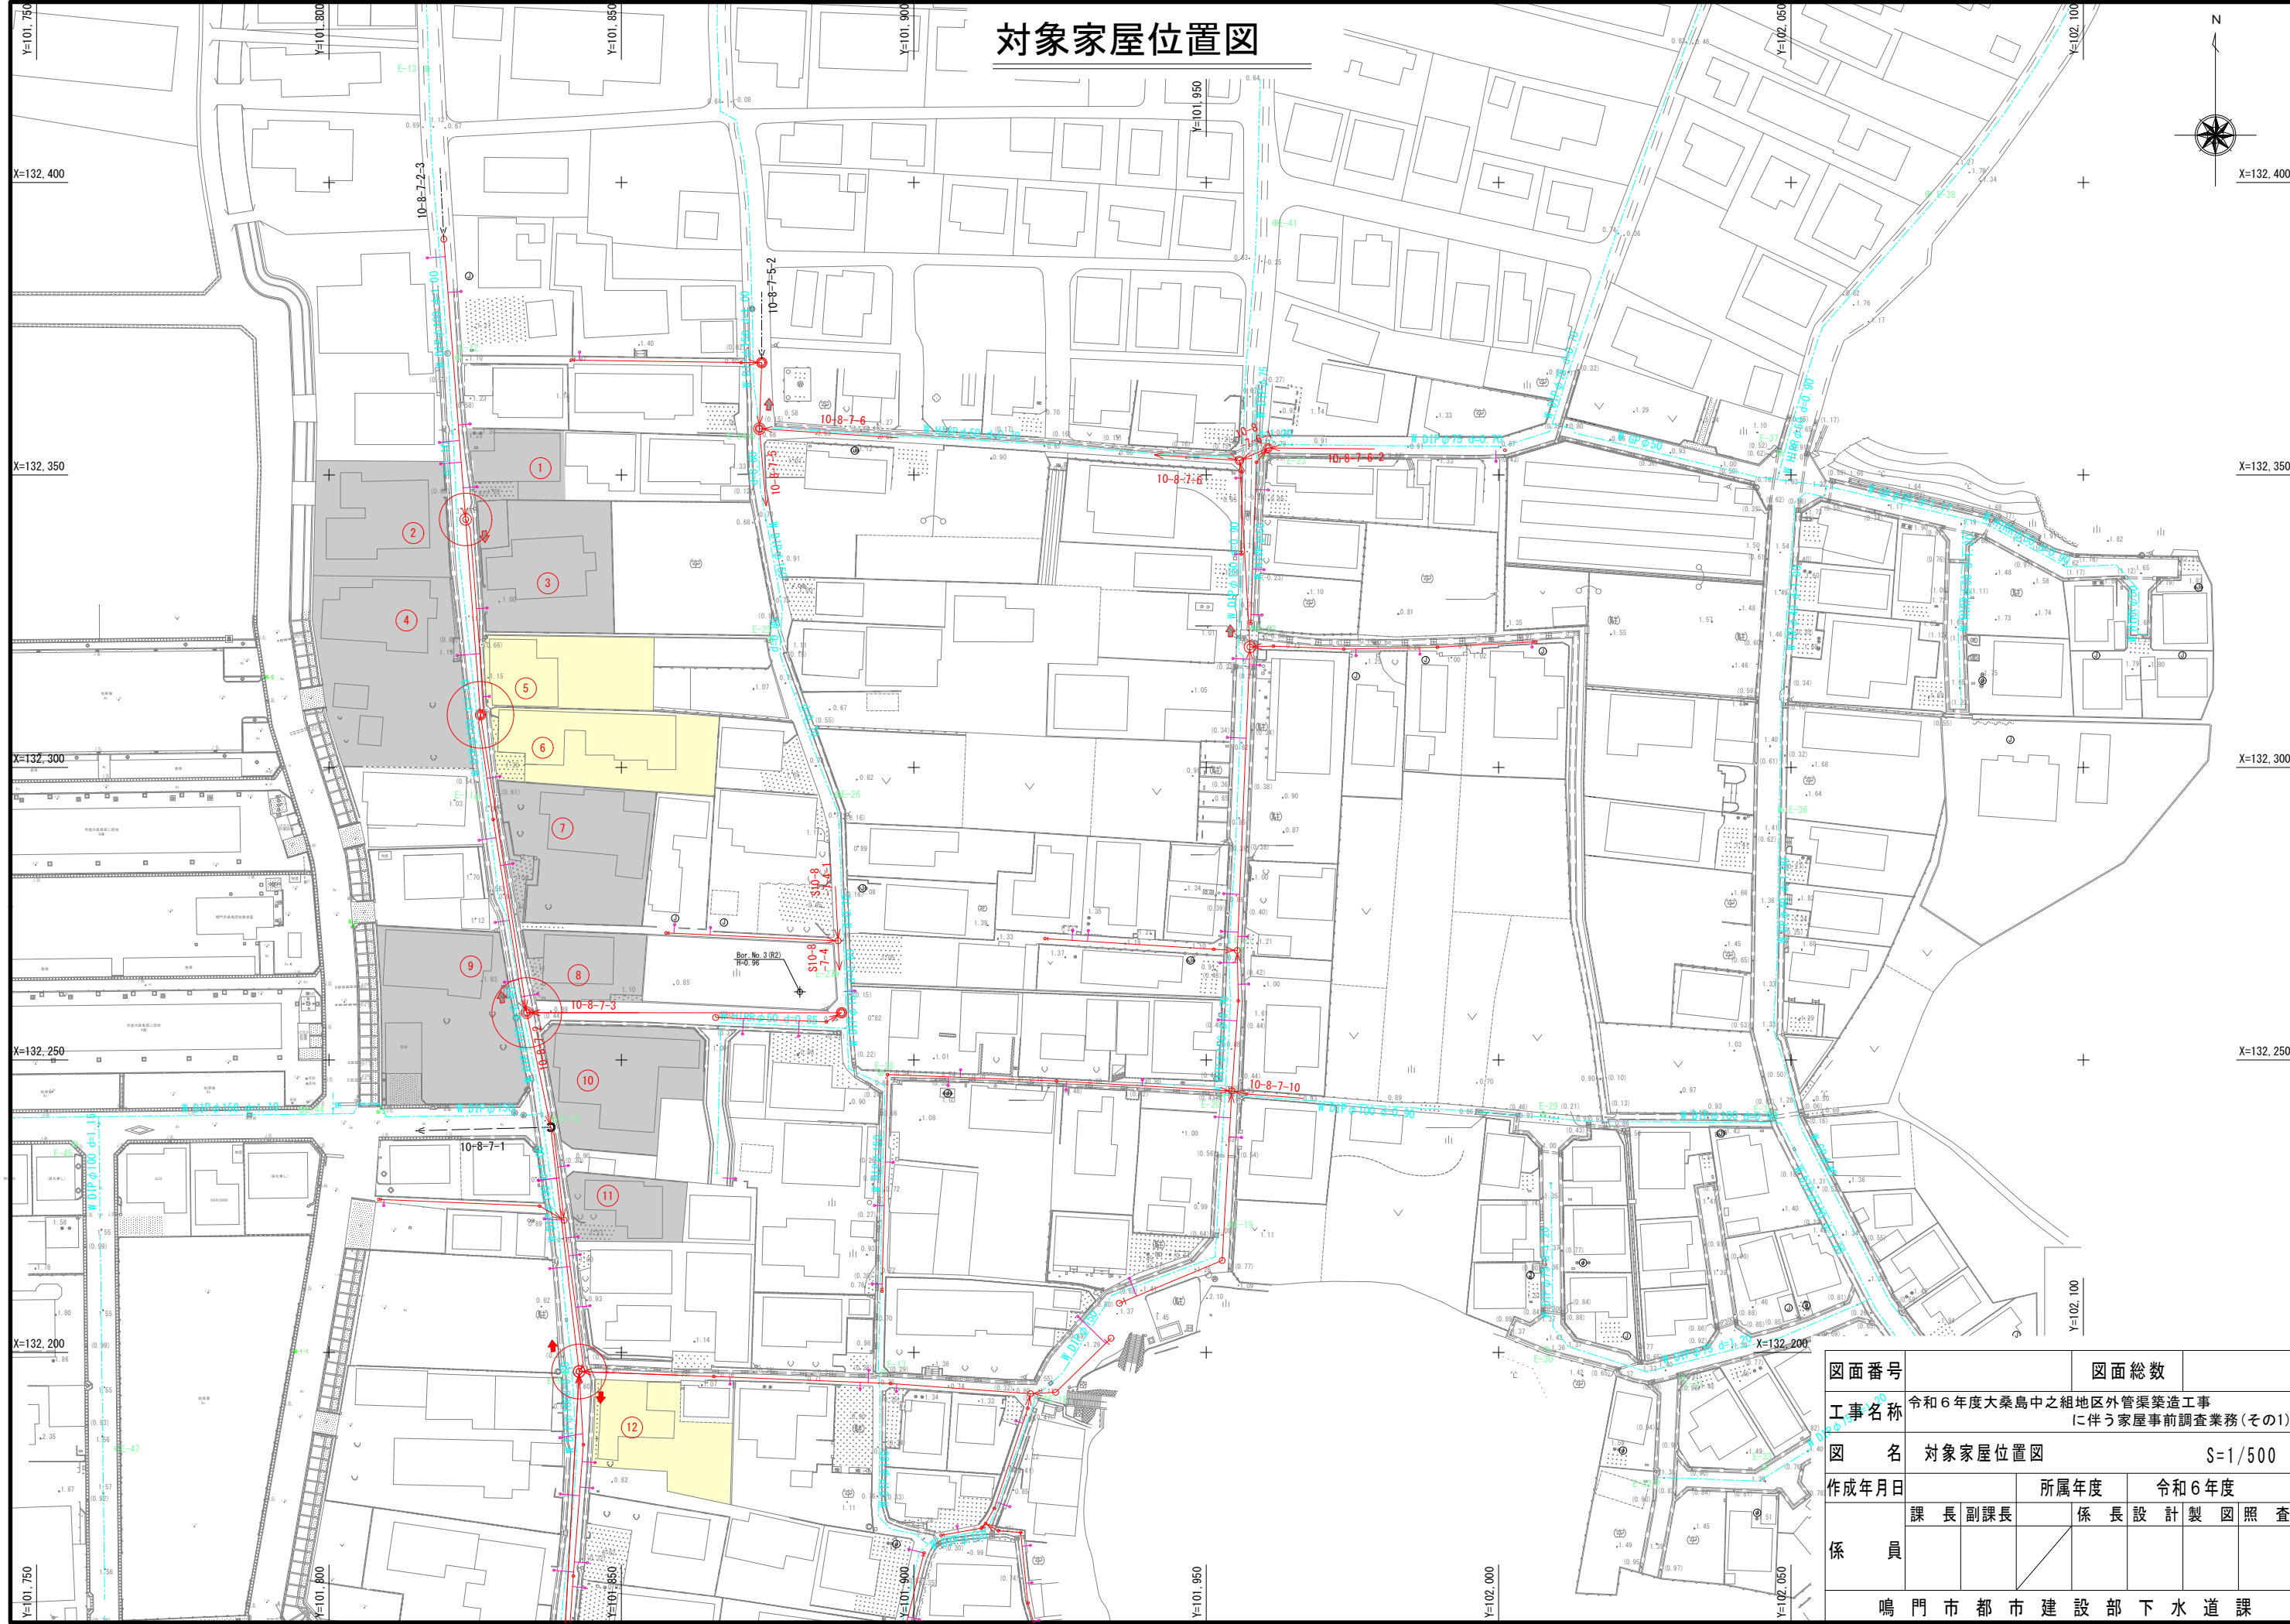

図面番号	図面総数			
工事名称	令和6年度大桑島中之組地区外管渠築造工事に伴う家屋事前調査業務(その1)			
図名	対象家屋位置図	S=1/500		
作成年月日	所属年度		令和6年度	
係員	課長	副課長	係長	設計製図照査
鳴門市都市建設部下水道課				