


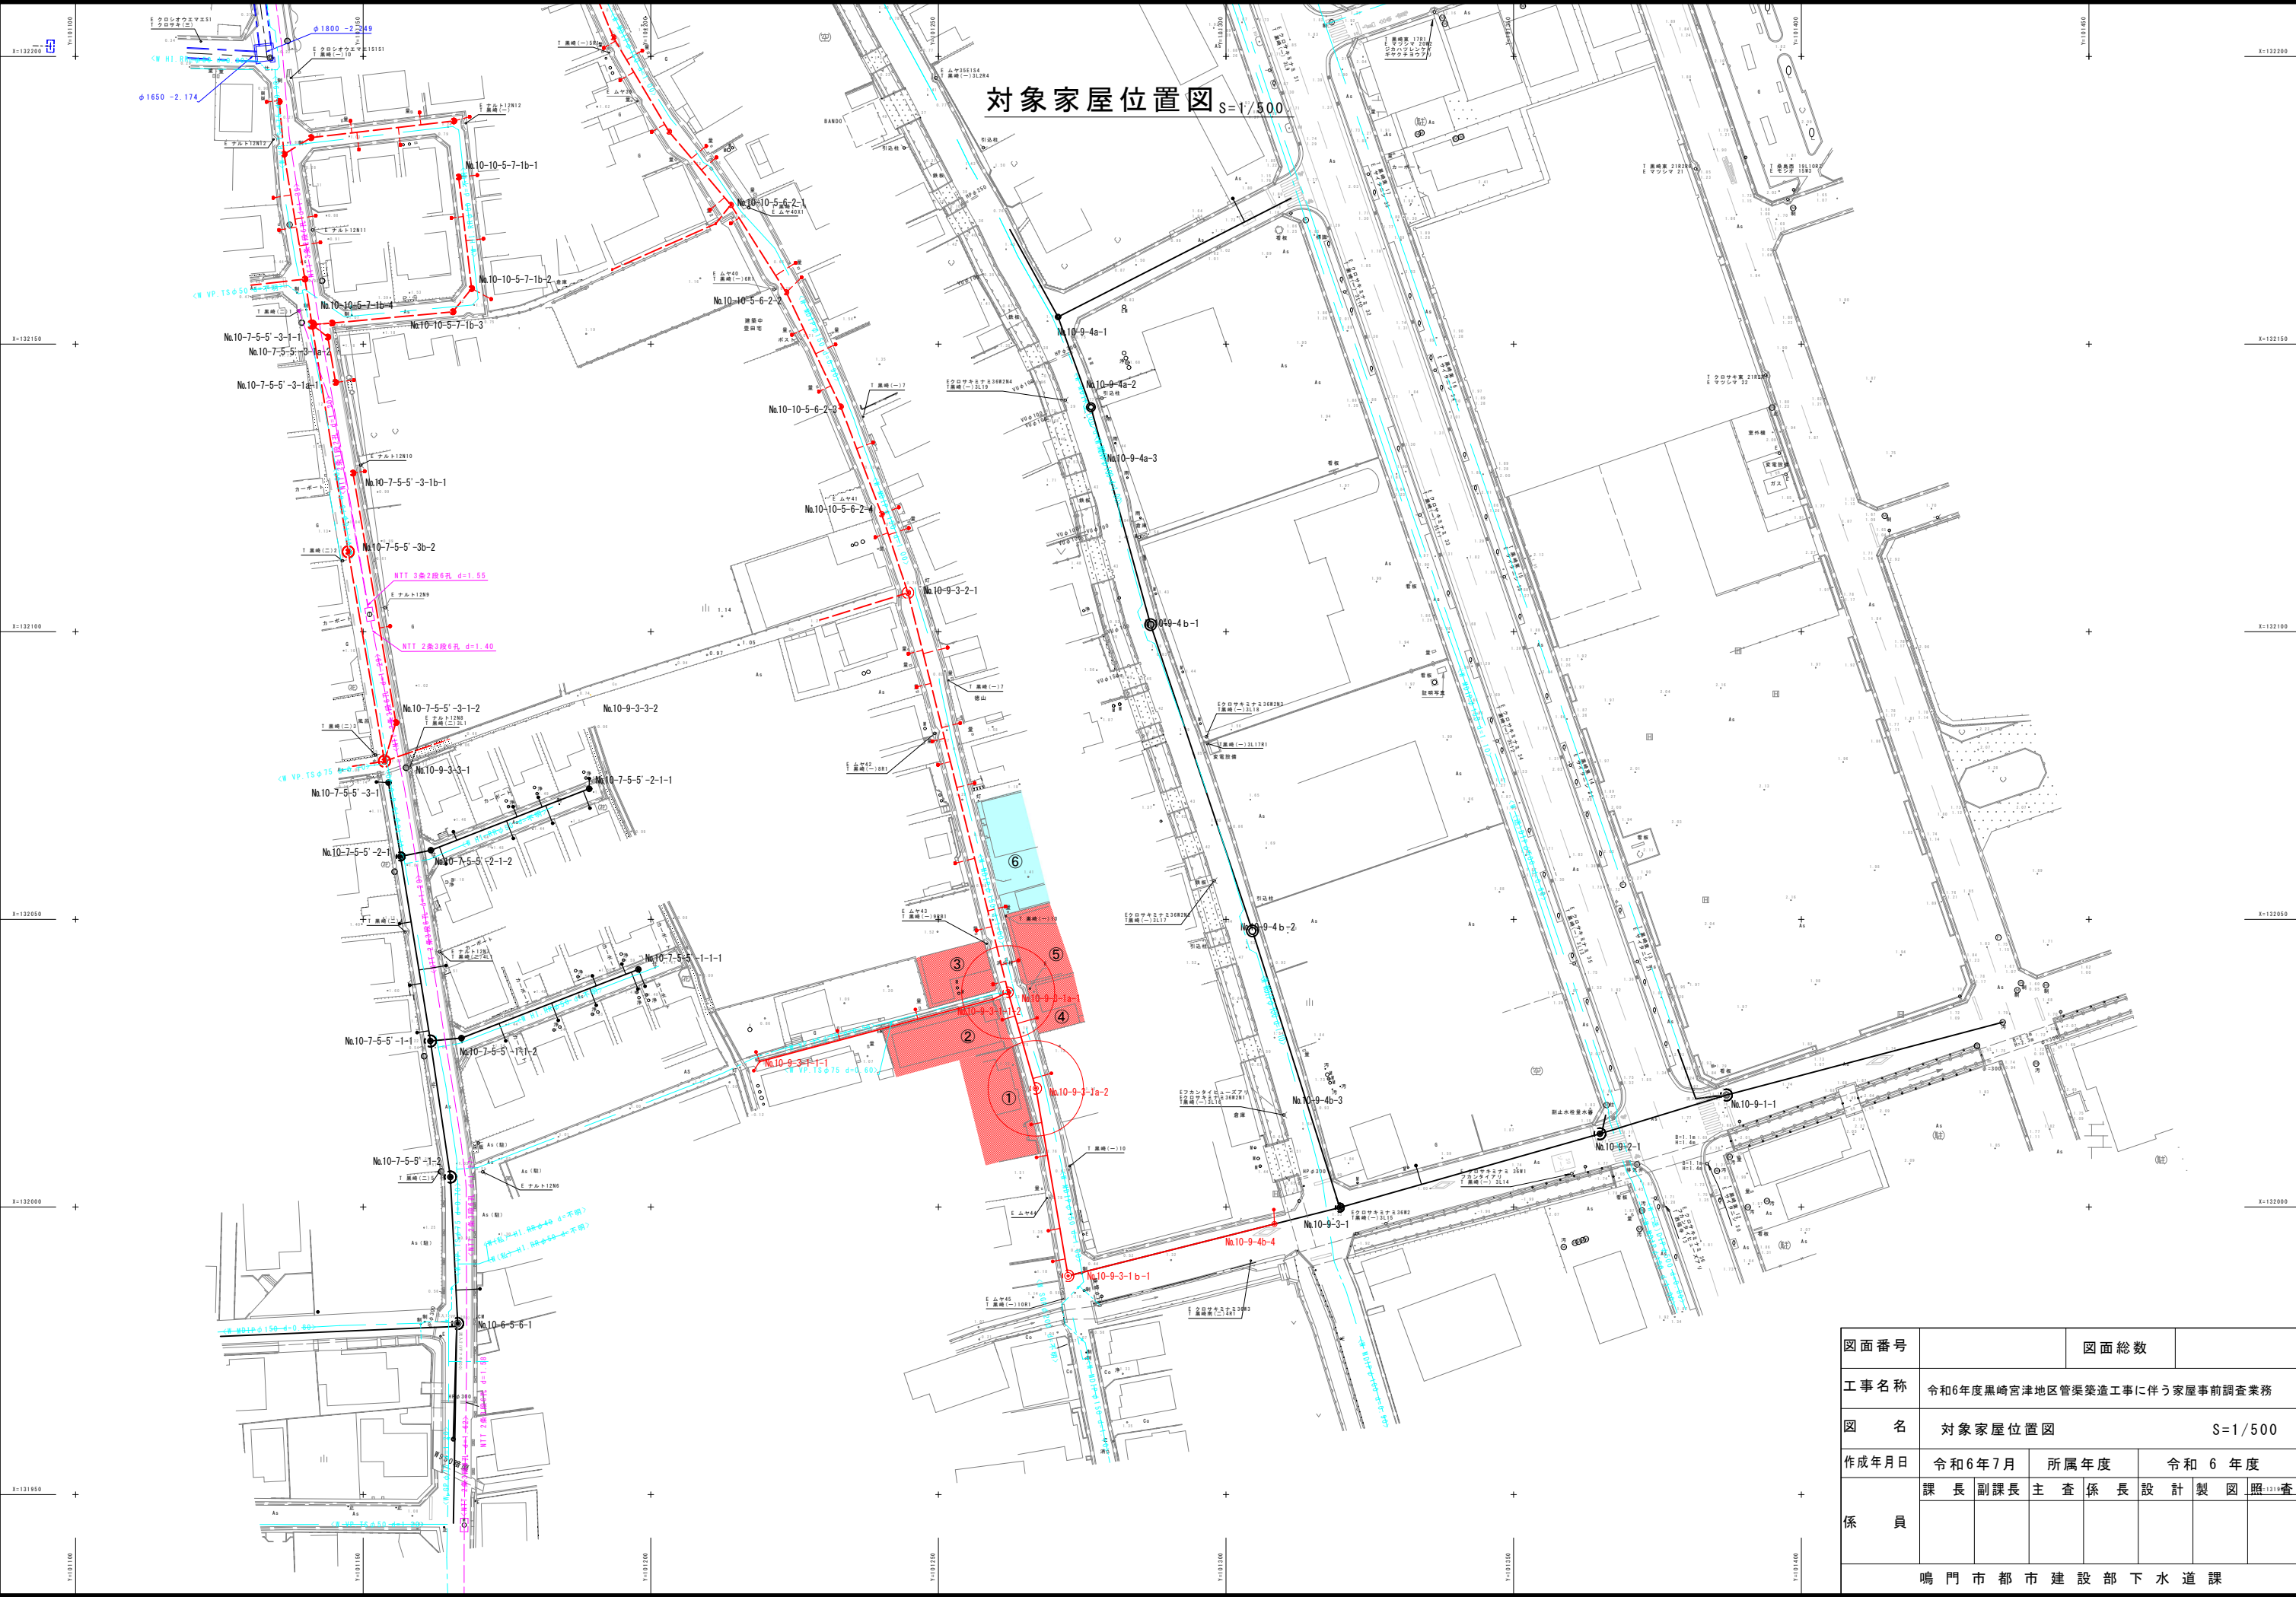

図面番号	図面総数				
工事名称	令和6年度黒崎宮津地区管渠築造工事に伴う家屋事前調査業務				
図名	対象家屋位置図				S=1/500
作成年月日	令和6年7月	所属年度	令和6年度		
係員	課長	副課長	主査	係長	設計製図照査
鳴門市都市建設部下水道課					