



ウズホール図面 (1/2)

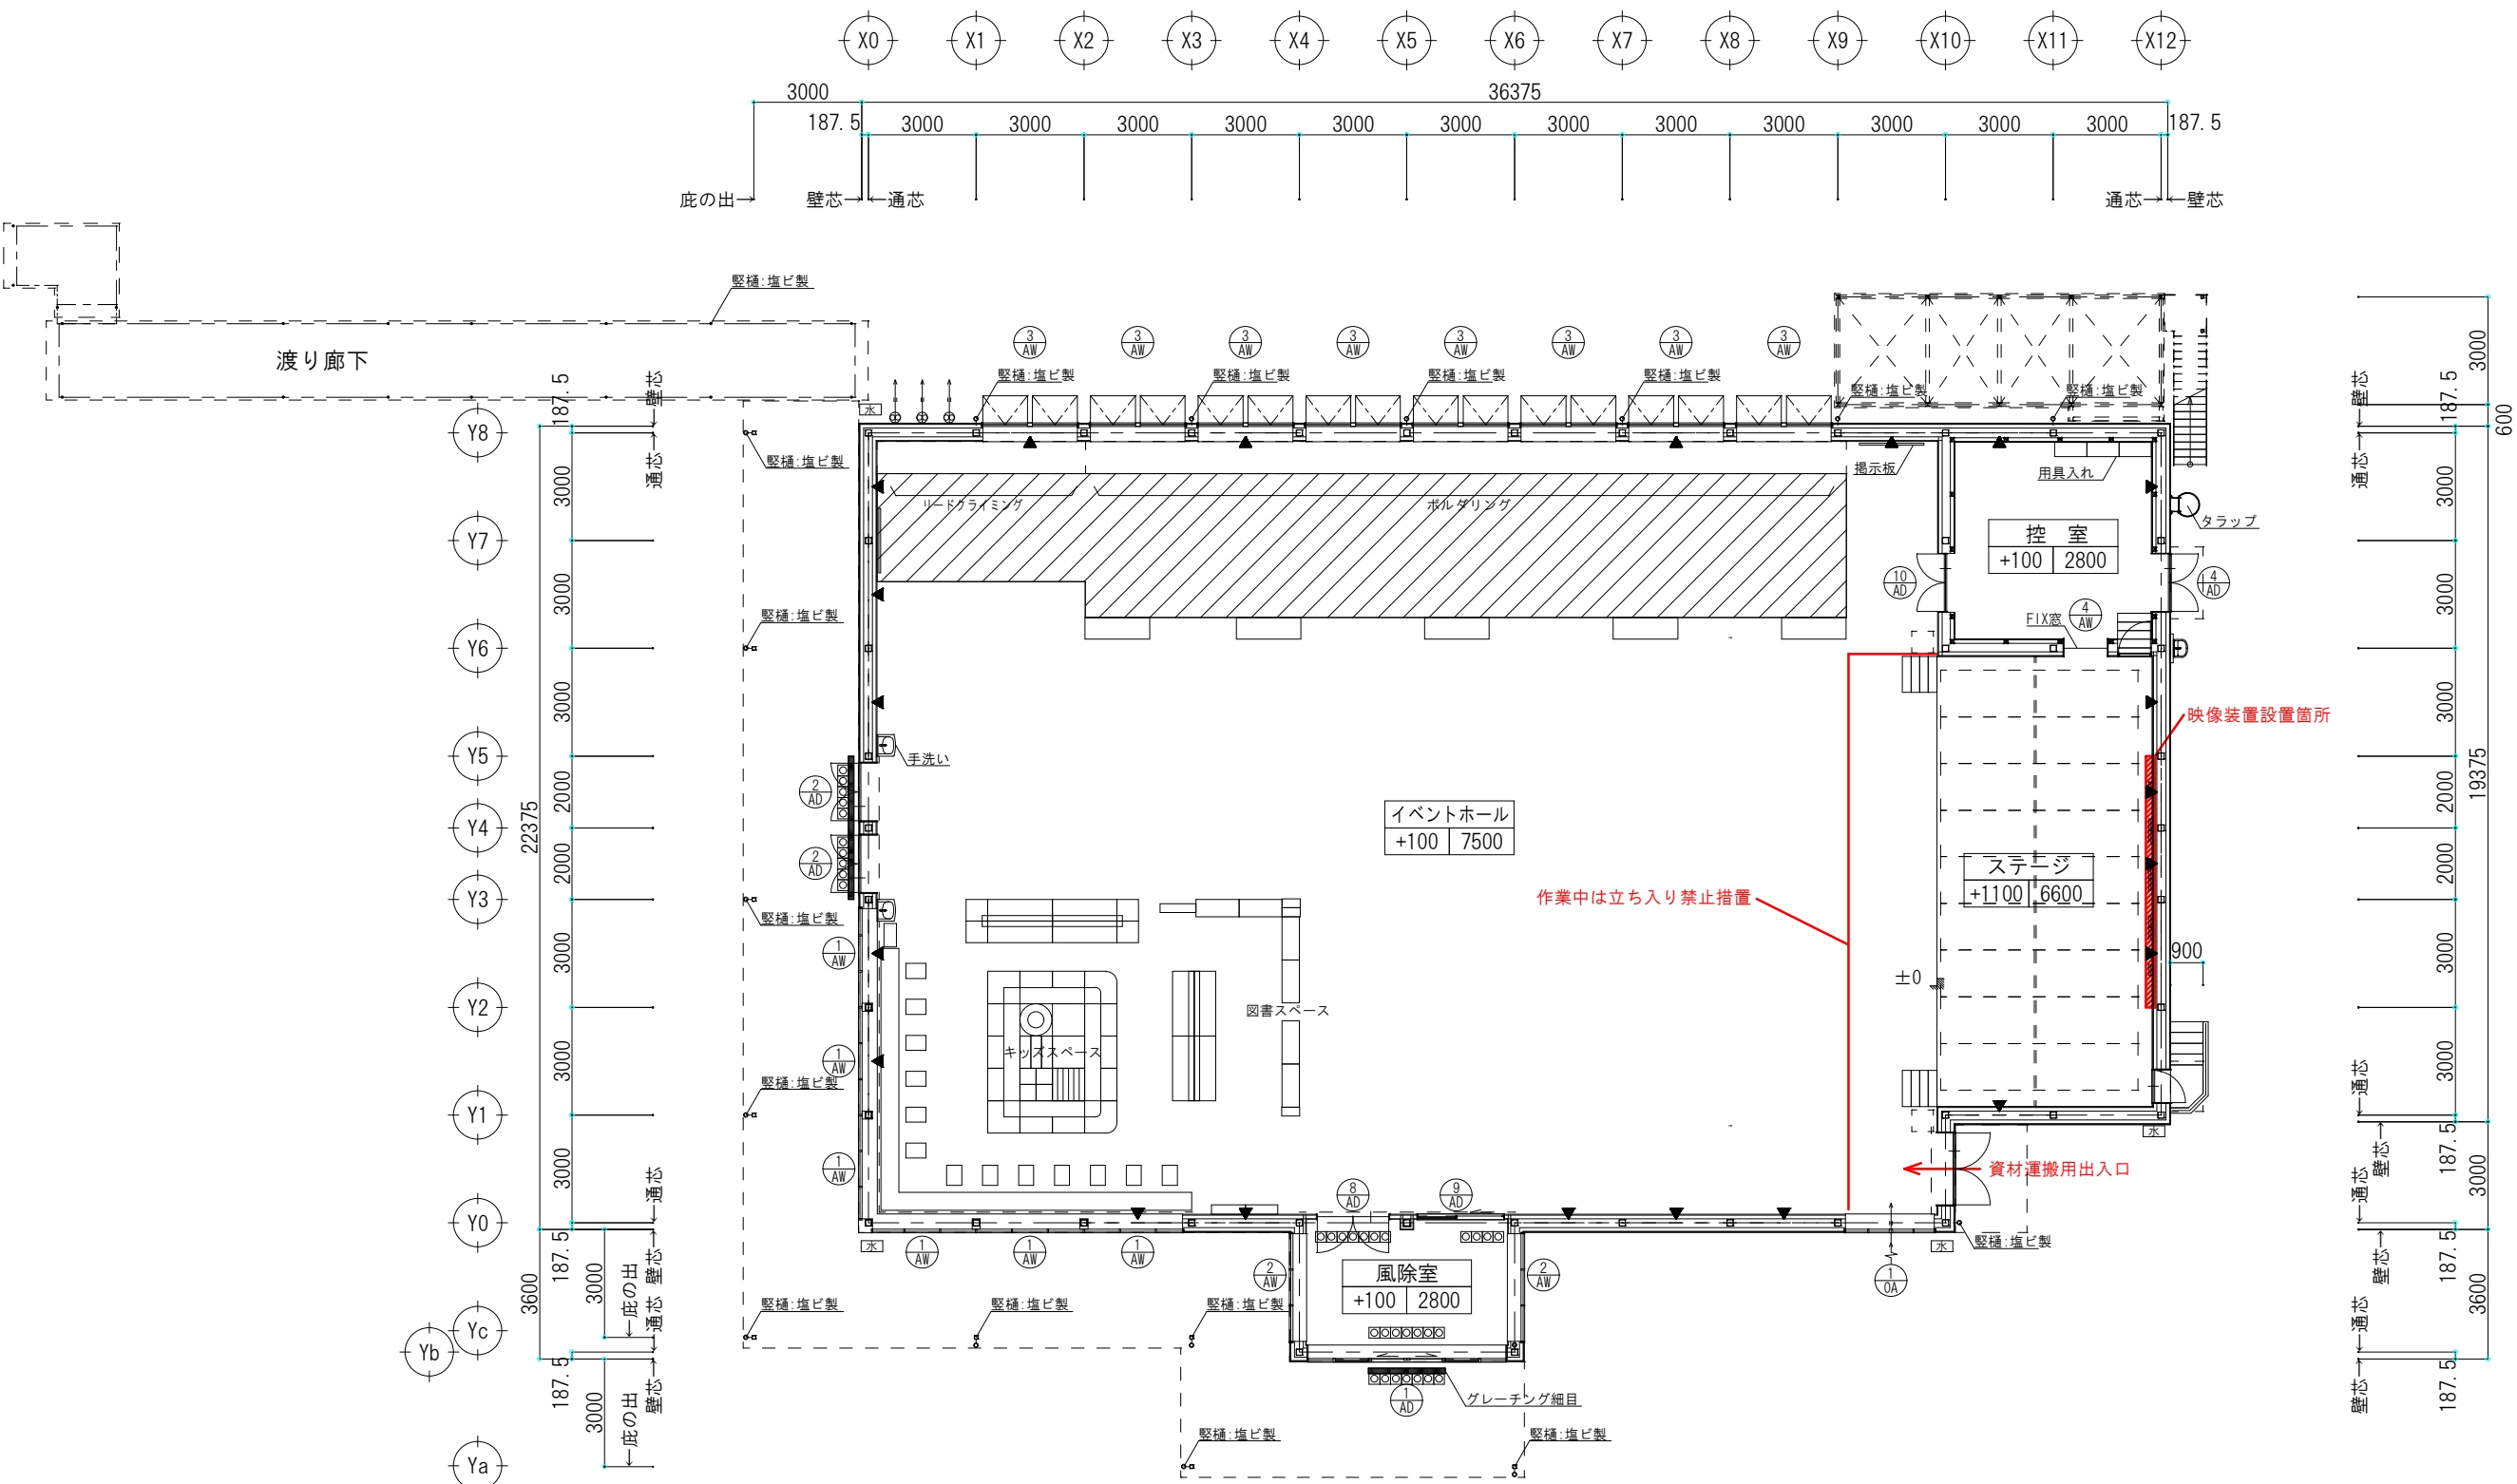

凡例

室名		床高とは、 SGLからFLまでの高さを示す
床高	天井高	
-- ▼ --		壁ブレース

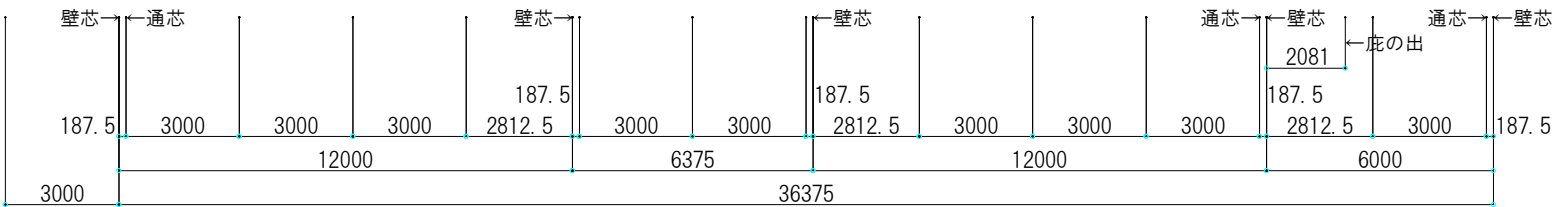

ウズホール図面 (2/2)

