


ボートレース鳴門屋外サイネージ設置工事のうち建築工事

設計図

意匠		構造	
図番	図面名称	図番	図面名称
A-001	特記仕様書(1)	S-001	基礎伏図(屋外サイネージ)
A-002	特記仕様書(2)		
A-003	附近見取図		
A-004	全体平面図(設置前)		
A-005	全体平面図(設置後)		
A-006	平面図、姿図		
A-007	断面詳細図		
A-008	部分詳細図		
A-009	仮設計画図(案)		

Ⅰ 工事概要	1 一般共通事項	5 特別な材料の工法	2 仮設工事	6 ① 仮囲い	6 ① 設計基準強度	コ ン ク リ ー ト 工 事	普通コンクリート (JIS A 5308によるJIS表示許可工場の製造品) (6.1.4)	
1 工事名称	一般共通事項	⑥ 建築基準法による風圧力等の指定	⑦ 設計GL	⑧ 技能士	② レディーミクスコンクリート		Fc(N/mm2)	適用箇所
2 工事場所							・ 24	
3 用途地域等							※ 21	
4 主要用途							・ 18	
5 敷地面積							種別	※Ⅰ類・Ⅱ類 (6.1.5)(表6.1.1)
6 工事の概要							・ コンクリート用骨材の品質試験を実施する。(構造体コンクリートののみ) (アルカリシリカ反応試験(化学法)、密度試験、吸水率試験)	基礎、基礎梁、土間スラブ (6.2.3)(表6.2.1)
7 別途工事							※Ⅲ・Ⅳ	柱、梁、スラブ、壁 (6.2.5)(表6.2.3)
8 その他							※Ⅴ・Ⅵ	
9 特記仕様書の範囲							※Ⅶ・Ⅷ	
Ⅱ 建築工事仕様	⑨ 完成図等	⑩ 完成写真	3 土工事	7 鉄骨工事	② 鉄骨の製作工場	※ 下記のグレード以上の性能評価機関の性能評価を受けて、 (7.1.3)		
1 共通仕様	一般共通事項	⑥ 建築基準法による風圧力等の指定	⑦ 設計GL	⑧ 技能士	② レディーミクスコンクリート	③ スランブ	国土交通省の認定を受けた工場	
2 特記仕様							コ ン ク リ ー ト 工 事	・ S・H・M・R・J
3 電気保安技術者								・ 本物件と同等規模構造の施工実績を有している工場で、監督職員の承諾する工場 (7.1.4)
④ 建築材料等								・ 適用する ※ 適用しない
⑤ 建築材料等								材質 (7.2.1)(表7.2.1)
⑥ 建築材料等								規格
⑦ 建築材料等								JIS規格品
⑧ 建築材料等								※ トルシア形高力ボルト セットの種類 ※ 2種(S10T)・
⑨ 建築材料等								・ JIS形高力ボルト セットの種類 ※ 2種(S10T)・
⑩ 建築材料等	・ 溶融亜鉛めっき高力ボルト セットの種類 ※ 1種(F8T相当)・F4.6T							
⑪ 建築材料等	完全溶込溶接部の試験は超音波探傷試験とし、下表による。 (7.6.11)							
⑫ 建築材料等	溶接の区分	AOQL(%)	検査水準	備考				
⑬ 建築材料等	工場溶接	・ 2.5 ※ 4.0	※ 6					
⑭ 建築材料等	現場溶接							
⑮ 建築材料等	※ 適用する (標仕18章3節による) (7.8.3)(7.8.4)(表18.3.1)							
⑯ 建築材料等	・ 適用しない							
⑰ 建築材料等	種別	材料及び工法製造所	備考					
⑱ 建築材料等	・ ラス張モルタル	標仕15章2節による						
⑲ 建築材料等	・ 耐火材吹付け	建築基準法に基づく指定	※ 半乾式・湿式					
⑳ 建築材料等	・ 耐火板張り	又は認定を受けたもの						
㉑ 建築材料等	・ 耐火材巻付け							
㉒ 建築材料等								
㉓ 建築材料等								
㉔ 建築材料等								
㉕ 建築材料等								
㉖ 建築材料等								
㉗ 建築材料等								
㉘ 建築材料等								
㉙ 建築材料等								
㉚ 建築材料等								
㉛ 建築材料等								
㉜ 建築材料等								
㉝ 建築材料等								
㉞ 建築材料等								
㉟ 建築材料等								
㊱ 建築材料等								
㊲ 建築材料等								
㊳ 建築材料等								
㊴ 建築材料等								
㊵ 建築材料等								
㊶ 建築材料等								
㊷ 建築材料等								
㊸ 建築材料等								
㊹ 建築材料等								
㊺ 建築材料等								
㊻ 建築材料等								
㊼ 建築材料等								
㊽ 建築材料等								
㊾ 建築材料等								
㊿ 建築材料等								

<建設地>
徳島県鳴門市撫養町大桑島

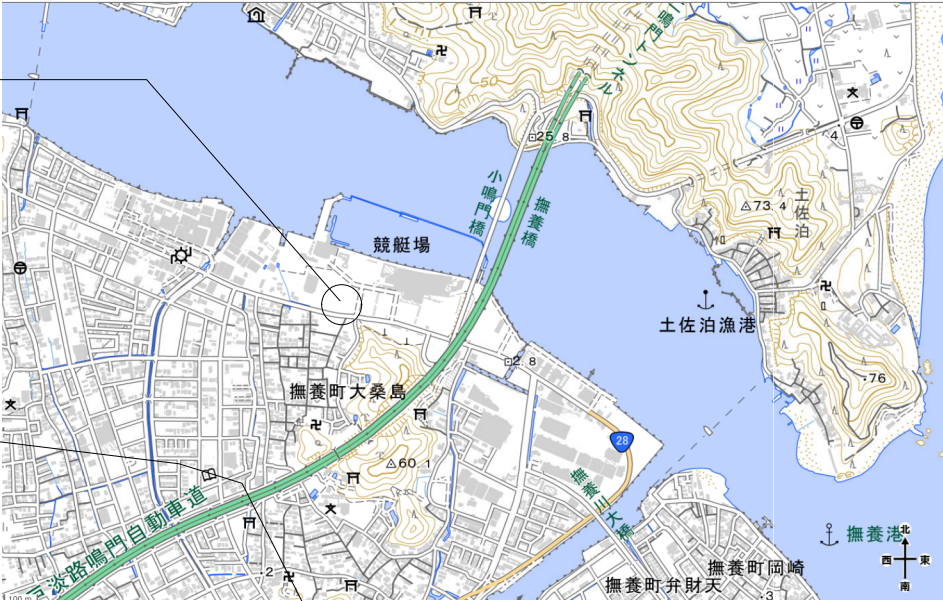

計画地

徳島県鳴門市撫養町大桑島字湊岩浜48番1

大型映像装置

発走用大時計

海上ステージ

ROKU

スタンド棟

1FL=TP+2.75

ウズホール

1.50

既存雨水ポンプ室

サイクルステージ


1.90

エディウィン鳴門




県道瀬戸撫養線

県道鳴門公園線

サインージ設置位置

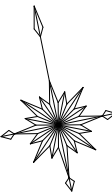



訂正	年	月	日	備考	株式会社歩デザイナー級建築士事務所 一級建築士 大臣登録第164276号 中野和敏 TEL: 03-3626-8284 FAX: 03-3626-8289	作成承認 発行	工事名称 ポートレース鳴門屋外サインージ設置工事のうち建築工事 図面名称 附近見取図	設計NO	図面NO
								整理NO	A-003

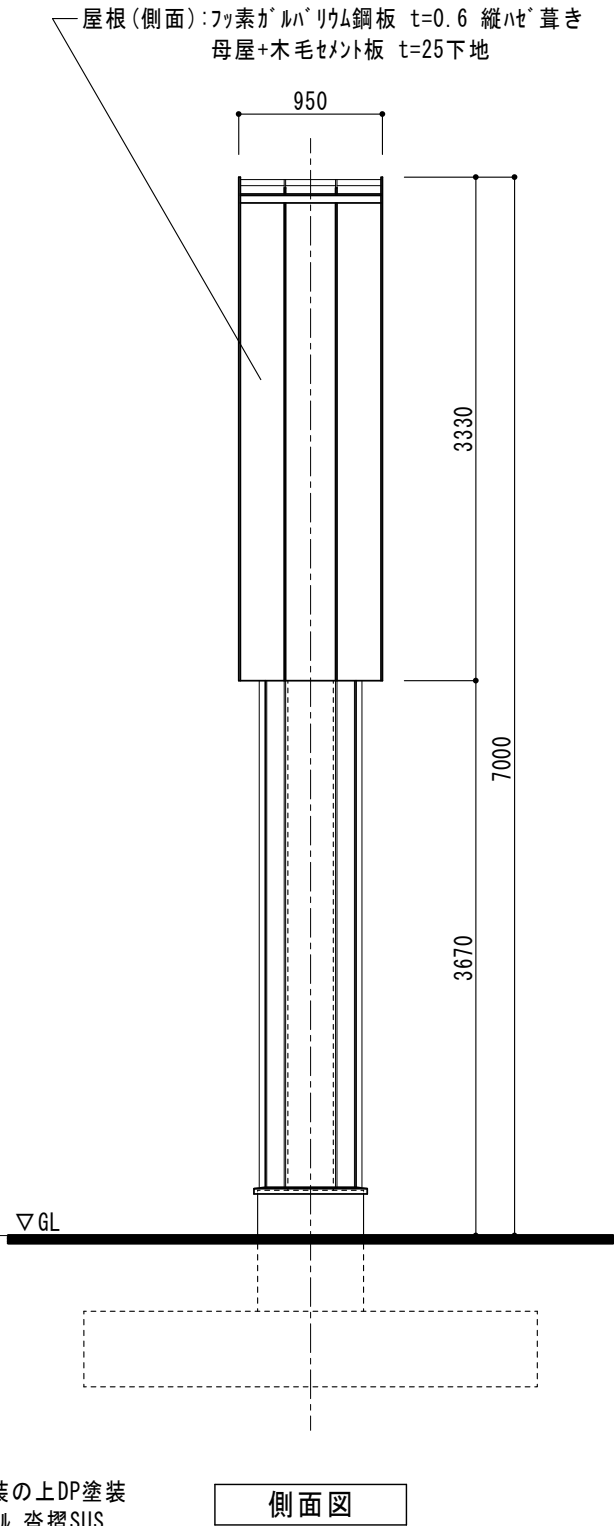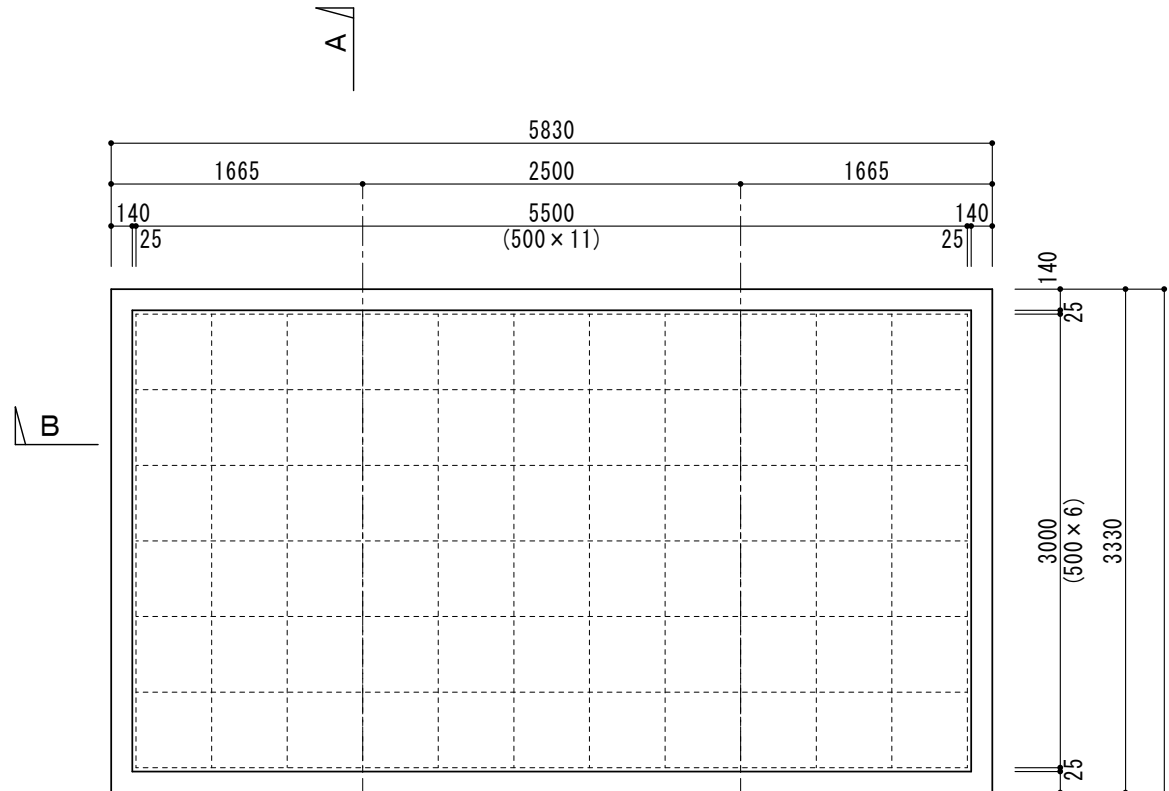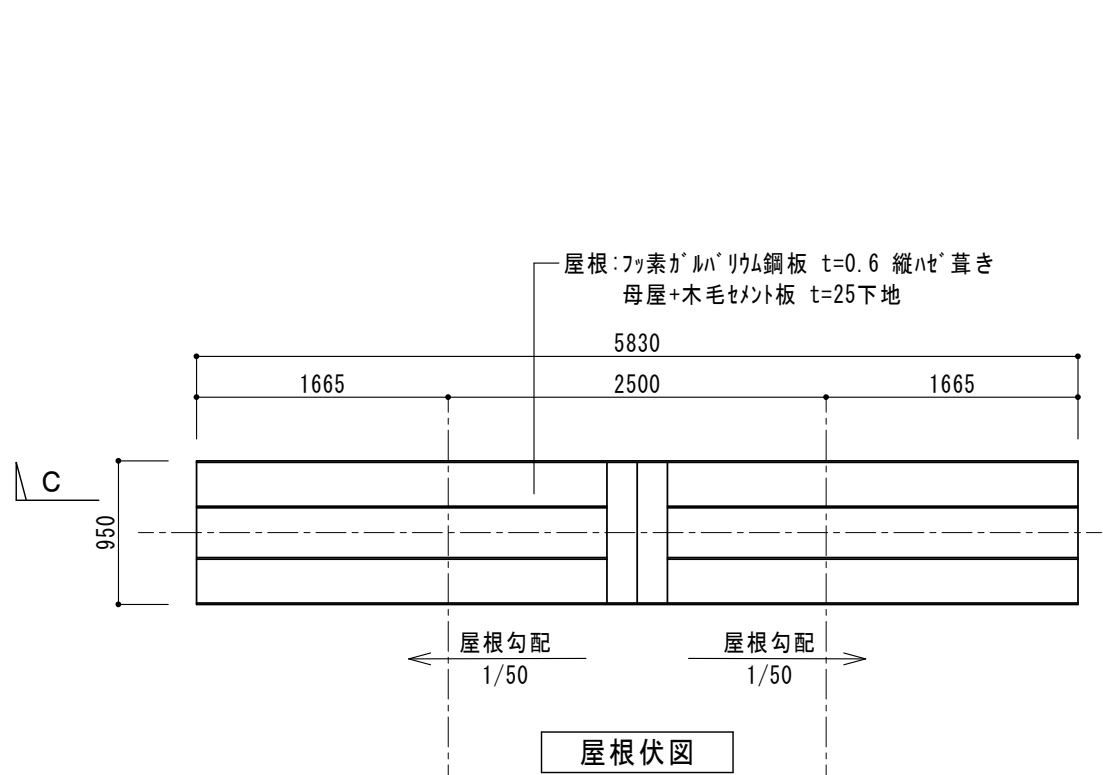

外壁: フッ素が^ルハ^リウム鋼板 t=0.6 縦ハ^レ葺き
胴縁+木毛セメント板 t=25下地


水切: フッ素が^ルハ^リウム鋼板 t=0.6

建具: 鋼製片開き戸, W1600×H2000
枠見込100, 扉見込40, 防錆塗装の上DP塗装
SAT仕様, SUS丁番, DC, ケースハ^ドル, 沓摺SUS
OA^カリ付き (SUS防虫網付き)

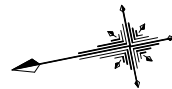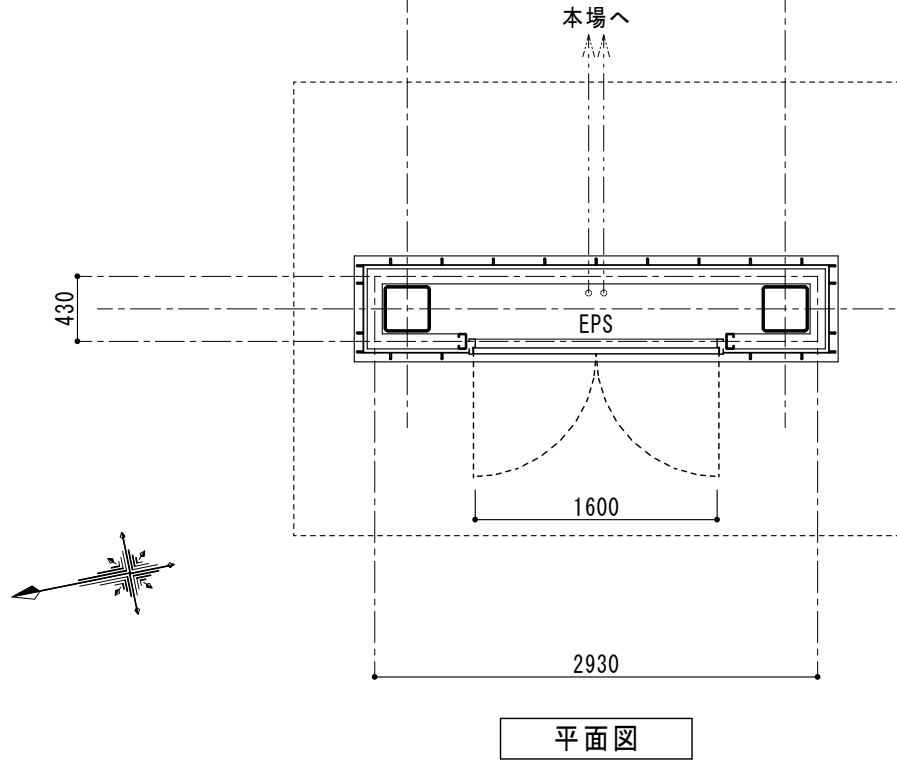


訂正	年	月	日	図	考	株式会社歩デザイナー級建築士事務所 一級建築士 大臣登録第164276号 中野和敏 TEL: 03-3626-8284 FAX: 03-3626-8289	作 成 承 認	工事名称 ポートルース鳴門屋外サイン設置工事のうち建築工事	設計NO 図面NO A-006	整理NO
							発行	図面名称 平面図、姿図	縮尺 A1: A3の200% A3: 1:50	


あ部 詳細図（屋根ケラバ・上部枠部）

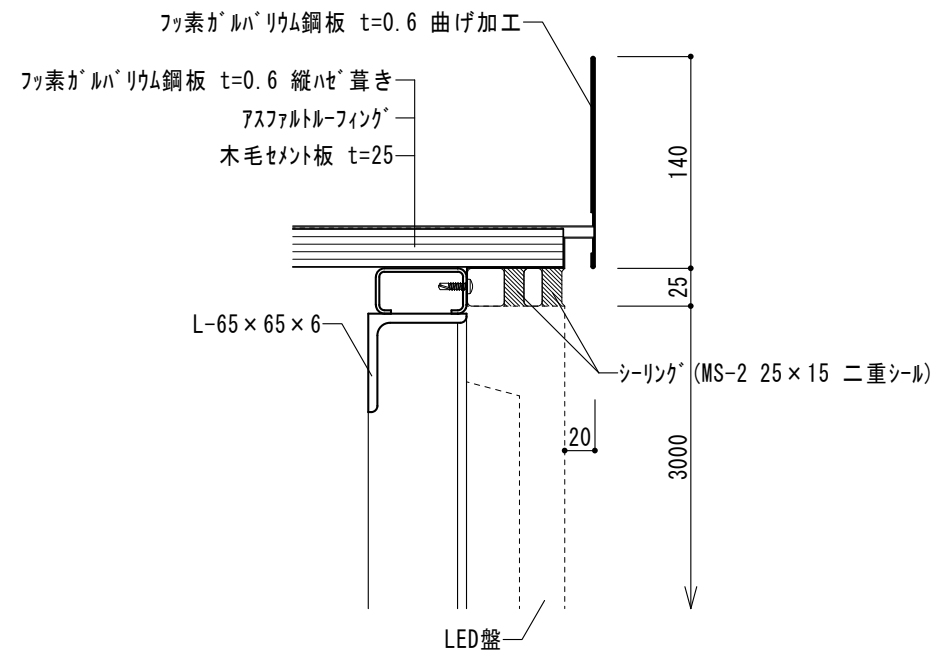


い部 詳細図（下部枠部）

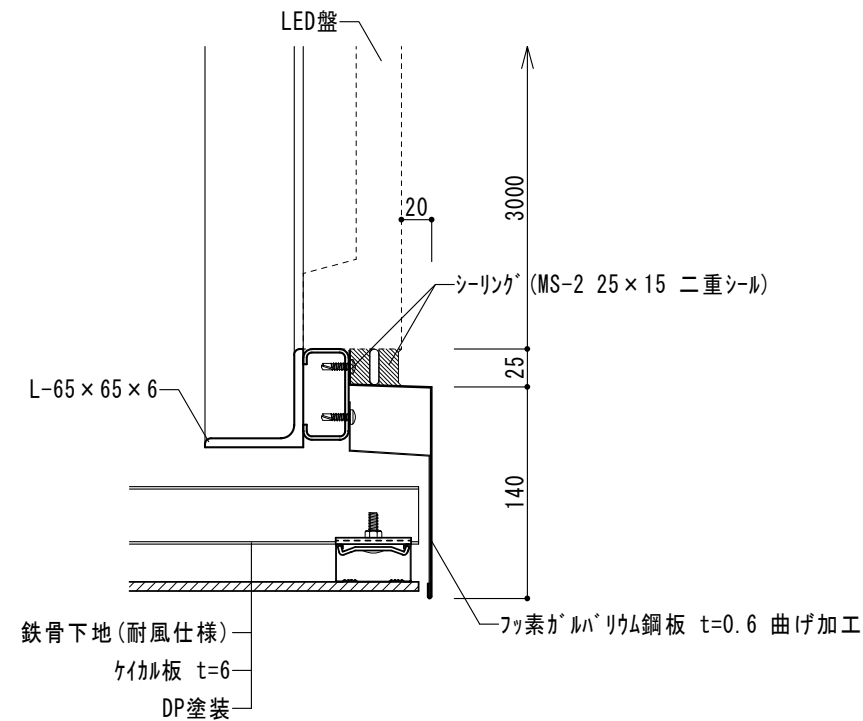


う部 詳細図（壁端部・縦枠部）

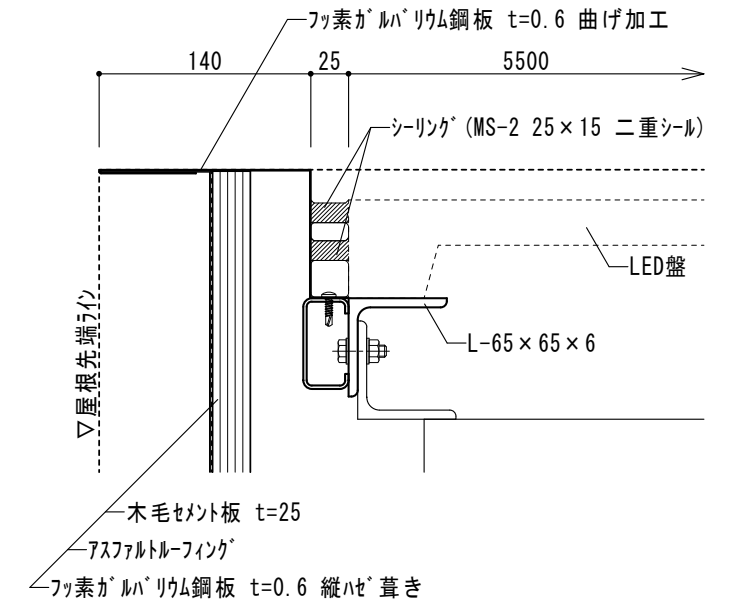


え部 詳細図（屋根先端部）

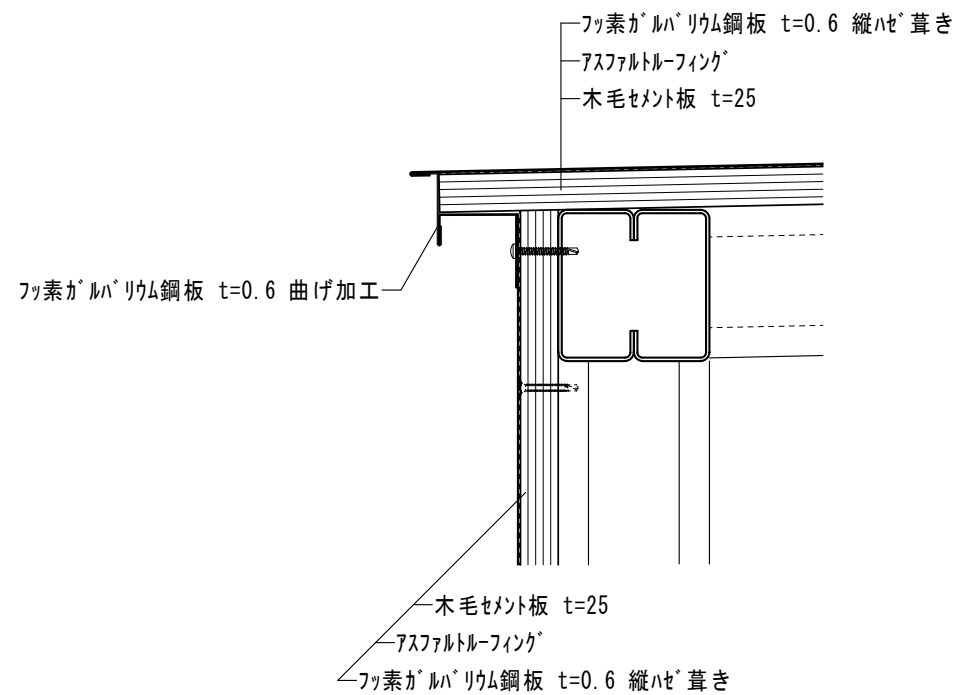


お部 詳細図 (LED盤取付下地)

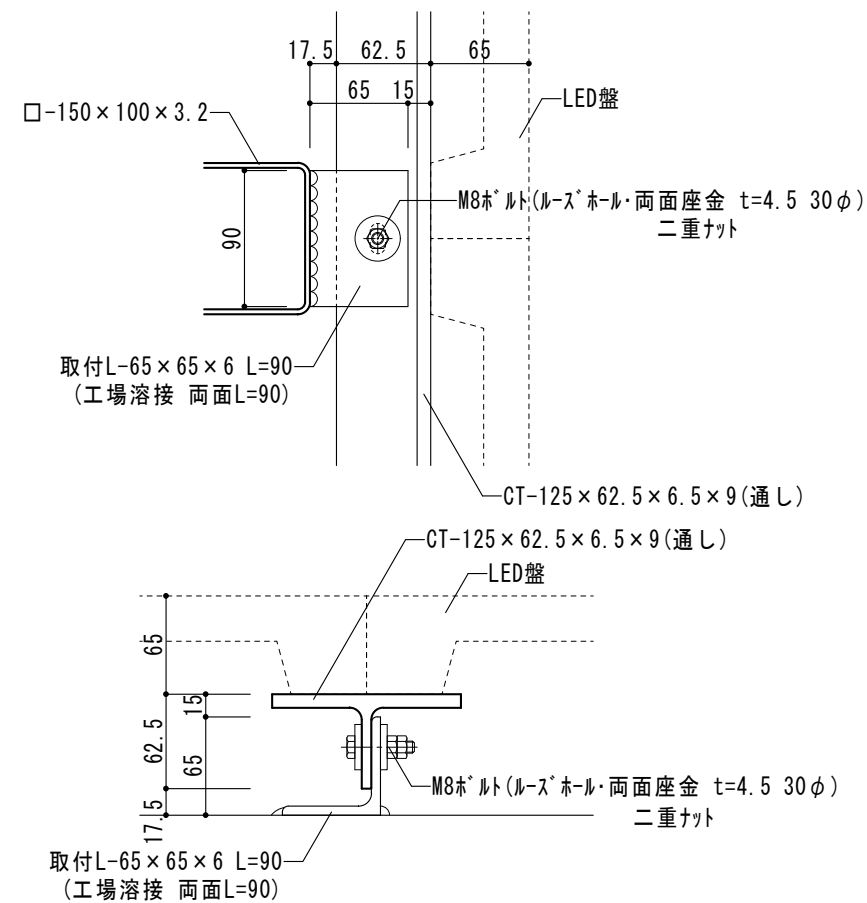

下部外壁 詳細図

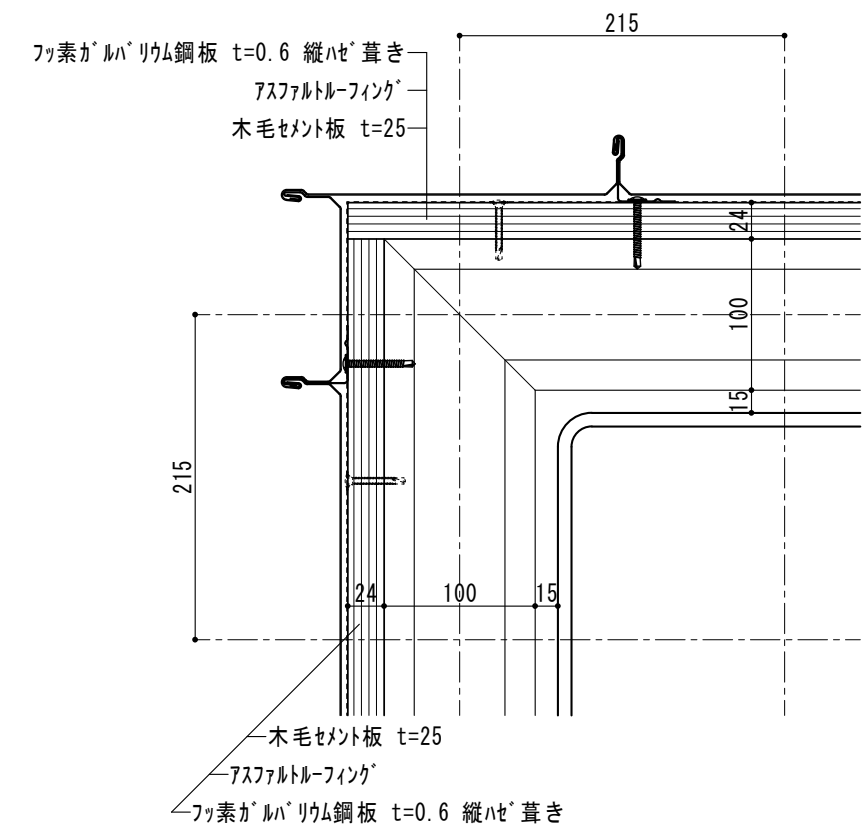



訂正	期 日 日	備 考	株式会社サテデザイン一級建築士事務所 一級建築士 大臣登録第164276号 中野和敏 TEL:03-3626-8284 FAX:03-3626-8289	作 成	承 認	工事名称	設計NO	図面NO A-008
					ポートレース鳴門屋外サイネージ設置工事のうち建築工事			
	発 行				図面名称 部分詳細図	縮 尺 A1: A3の200% A3: 1:5	整理NO	

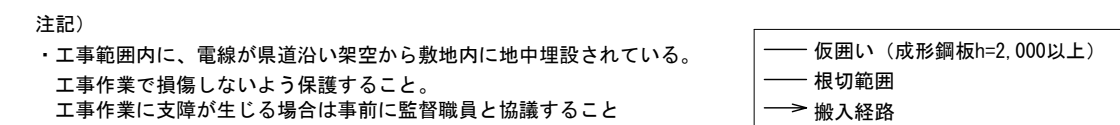

訂正	年 月 日	備 考	株式会社デザインー級建築士事務所 一級建築士 大臣登録第164276号 中野和敏 TEL:03-3626-8284 FAX:03-3626-8289	作 成	承 認	工事名称 ボートレース鳴門屋外サインネーじ設置工事のうち建築工事	設計NO	図面NO A-009	
	発 行					図面名称 仮設計画図 (案)	縮 尺 A1: A3の200% A3: 1:500, 1:50		整理NO

コンクリート

- | | |
|--|--------------------------------------|
| 6. 普通コンクリートの調査
所要スランブ (cm) | 基礎 15
捨てコン 15 |
| 単位水量 (最大値) | 185 kg/m ³ |
| 単位セメント量 (最小値) | 270 kg/m ³ |
| 水セメント比 (最大値) | 65% |
| 粗骨材の最大寸法 (mm) | 20 |
| 7. 試験及び養生方法
■ 圧縮強度試験 標準養生 | |
| 8. 型枠の存置期間及び取り外し
■ コンクリートの材齢による (日) | 15℃以上 3日
5℃以上 15℃未満 5日
5℃未満 8日 |
| 9. 水
■ 上水 上澄水 | |

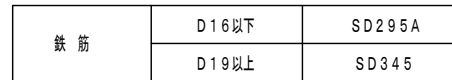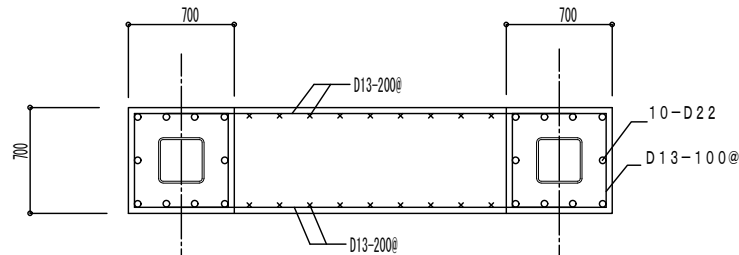

	かぶり
基礎	60mm
柱	40mm

長期許容応力度	50 kN/m ²
短期許容応力度	100 kN/m ²

