別紙配置図

「第九の里」物産館位置図

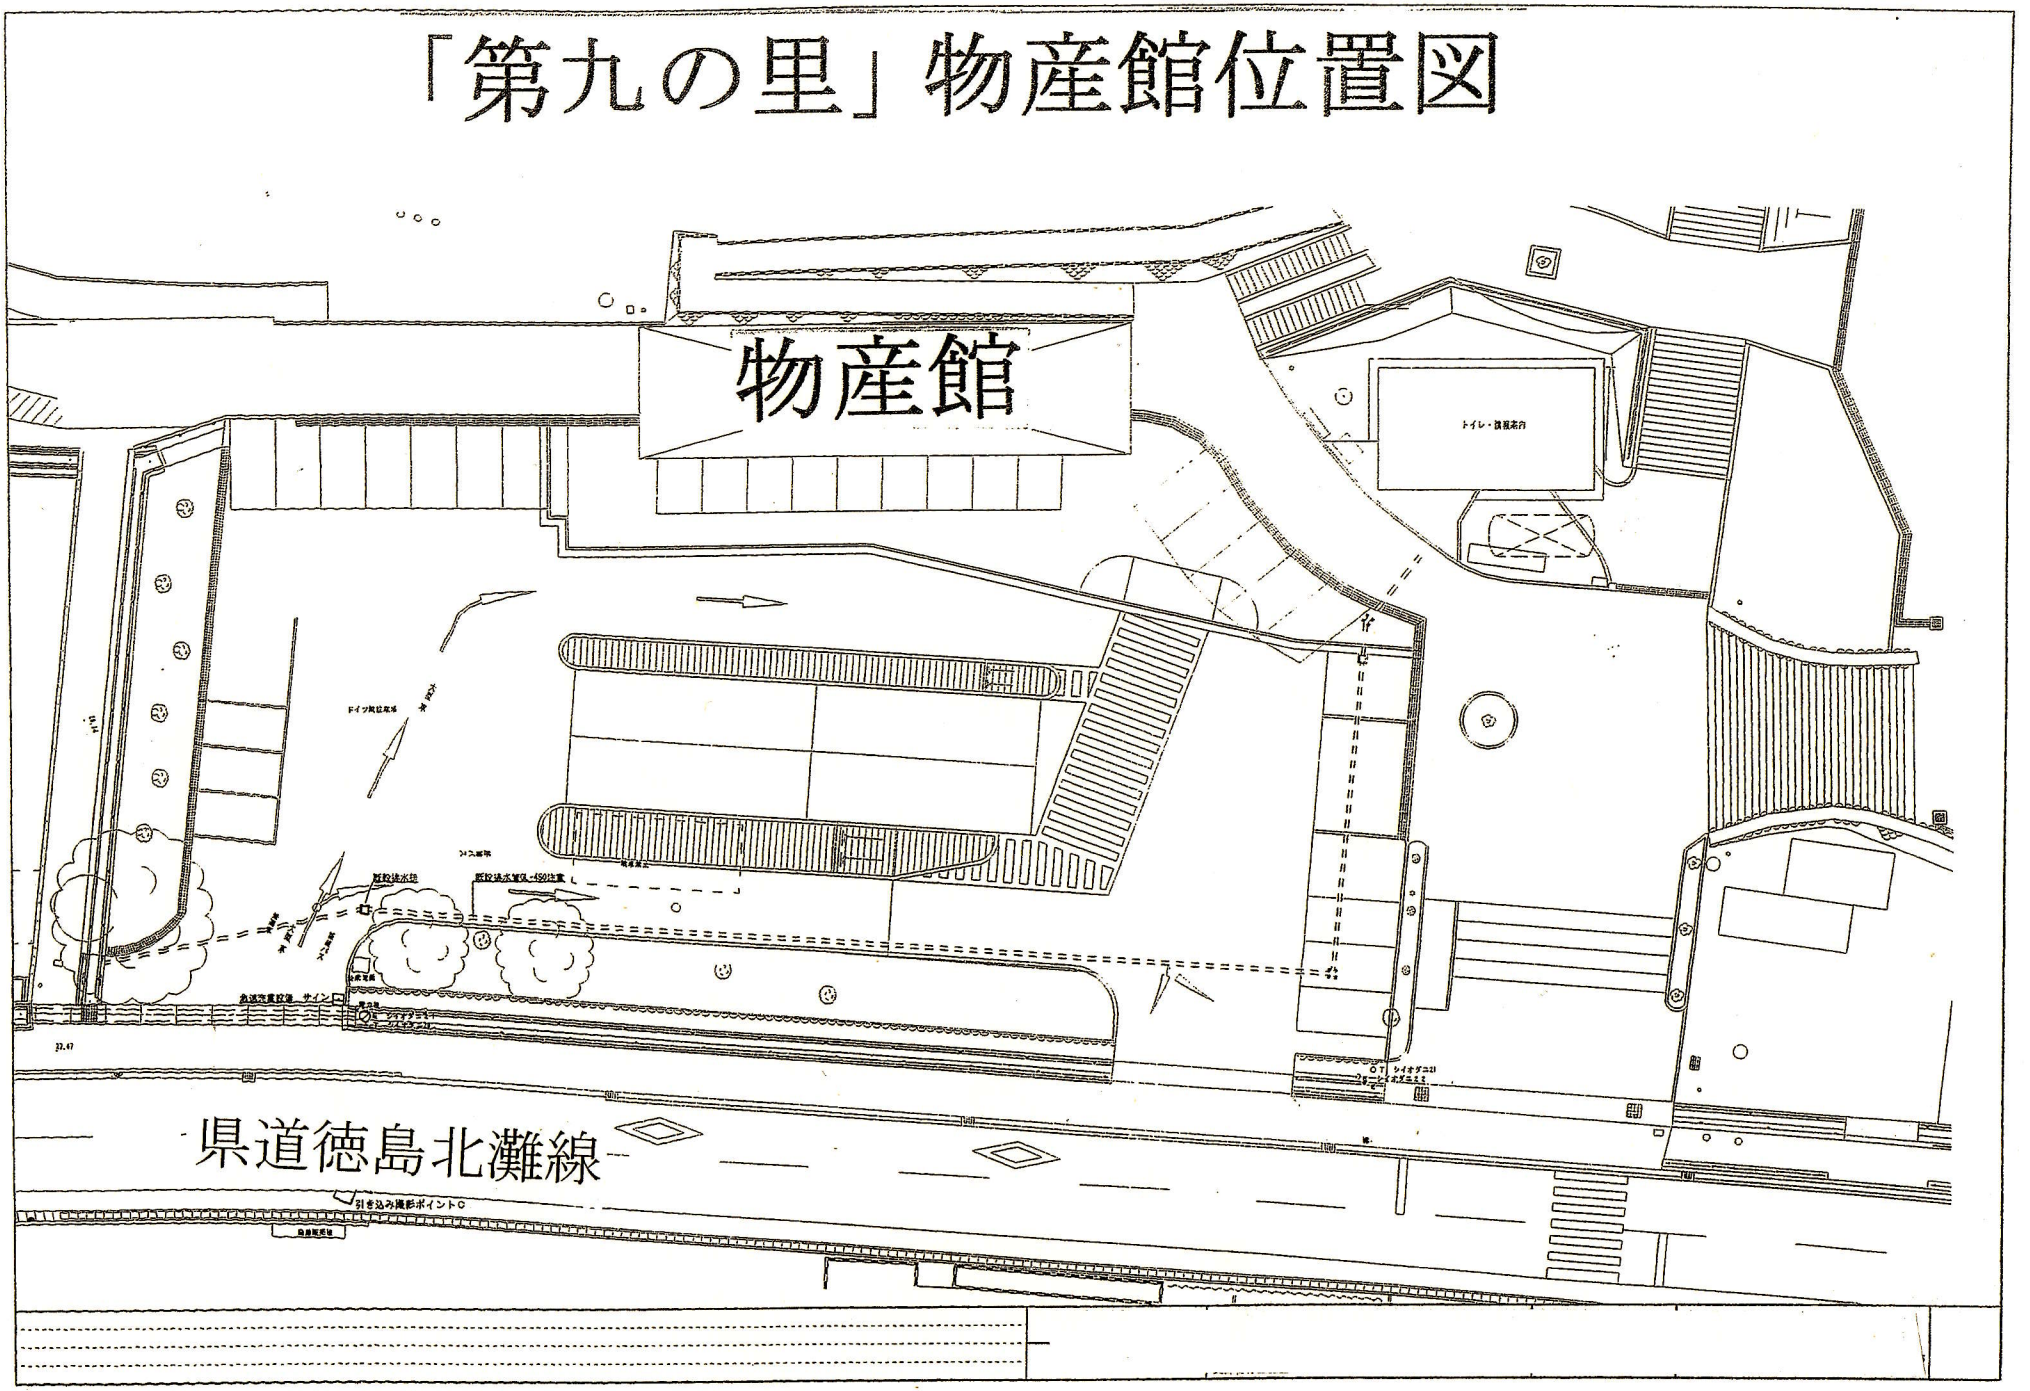

別紙配置図

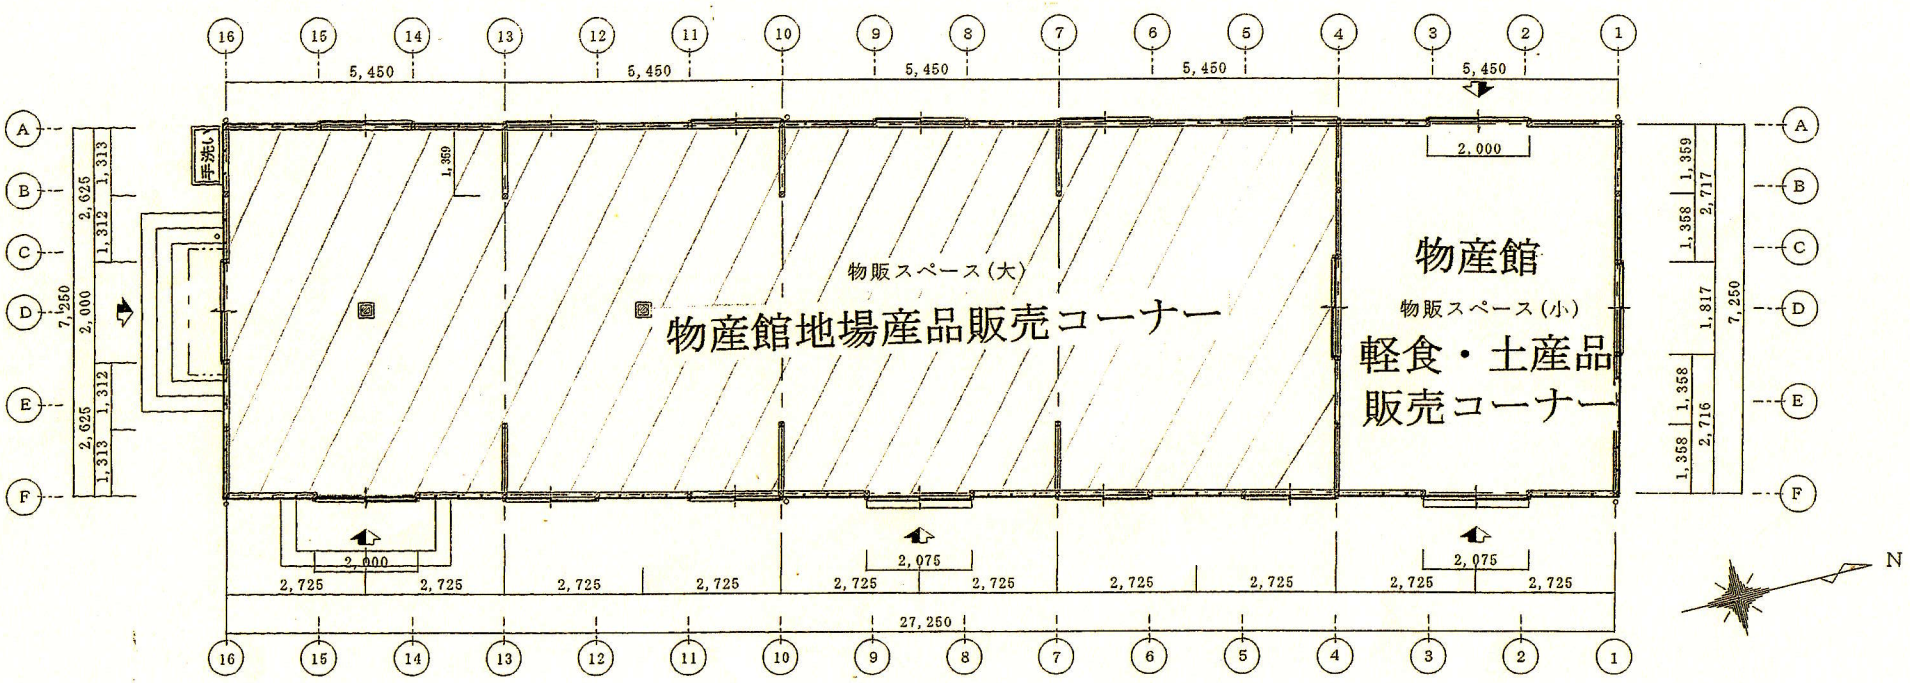

平面図

別紙配置図

東立面図

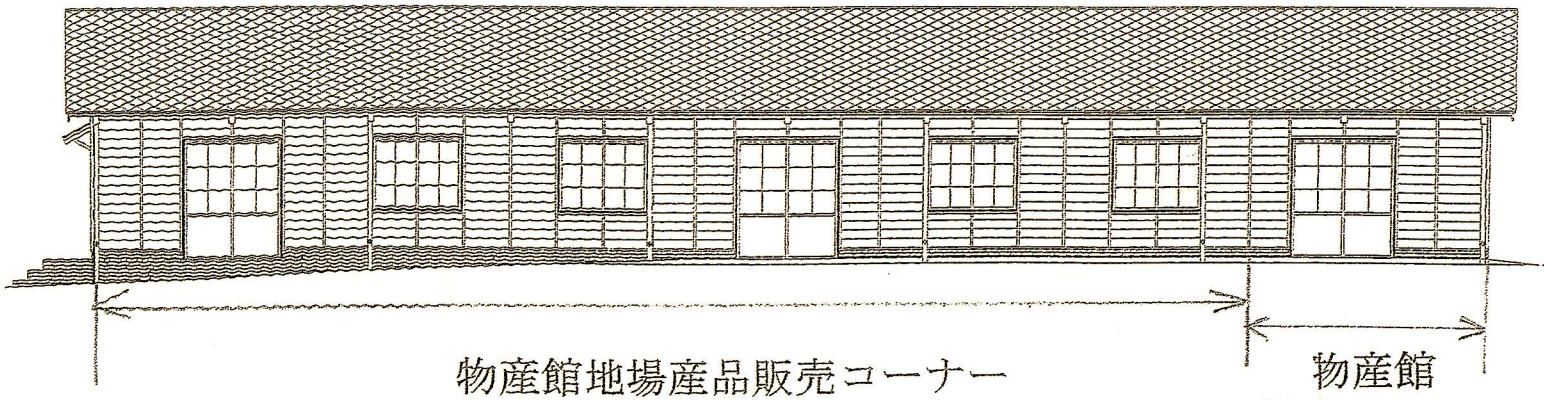

北立面図

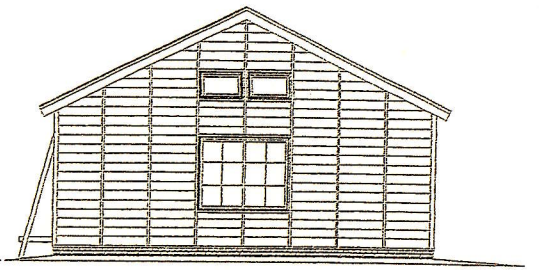

南立面図

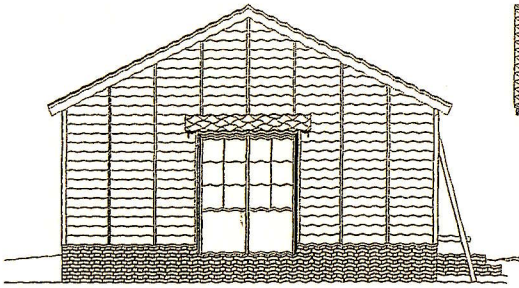

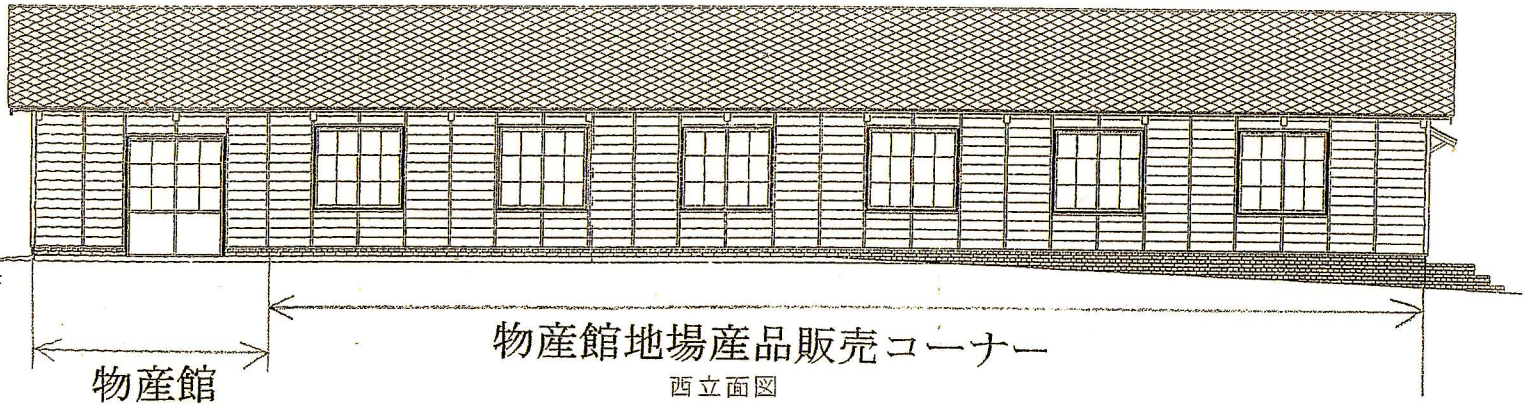

西立面図