


【歩行困難区域】 構築溜池

晴天時

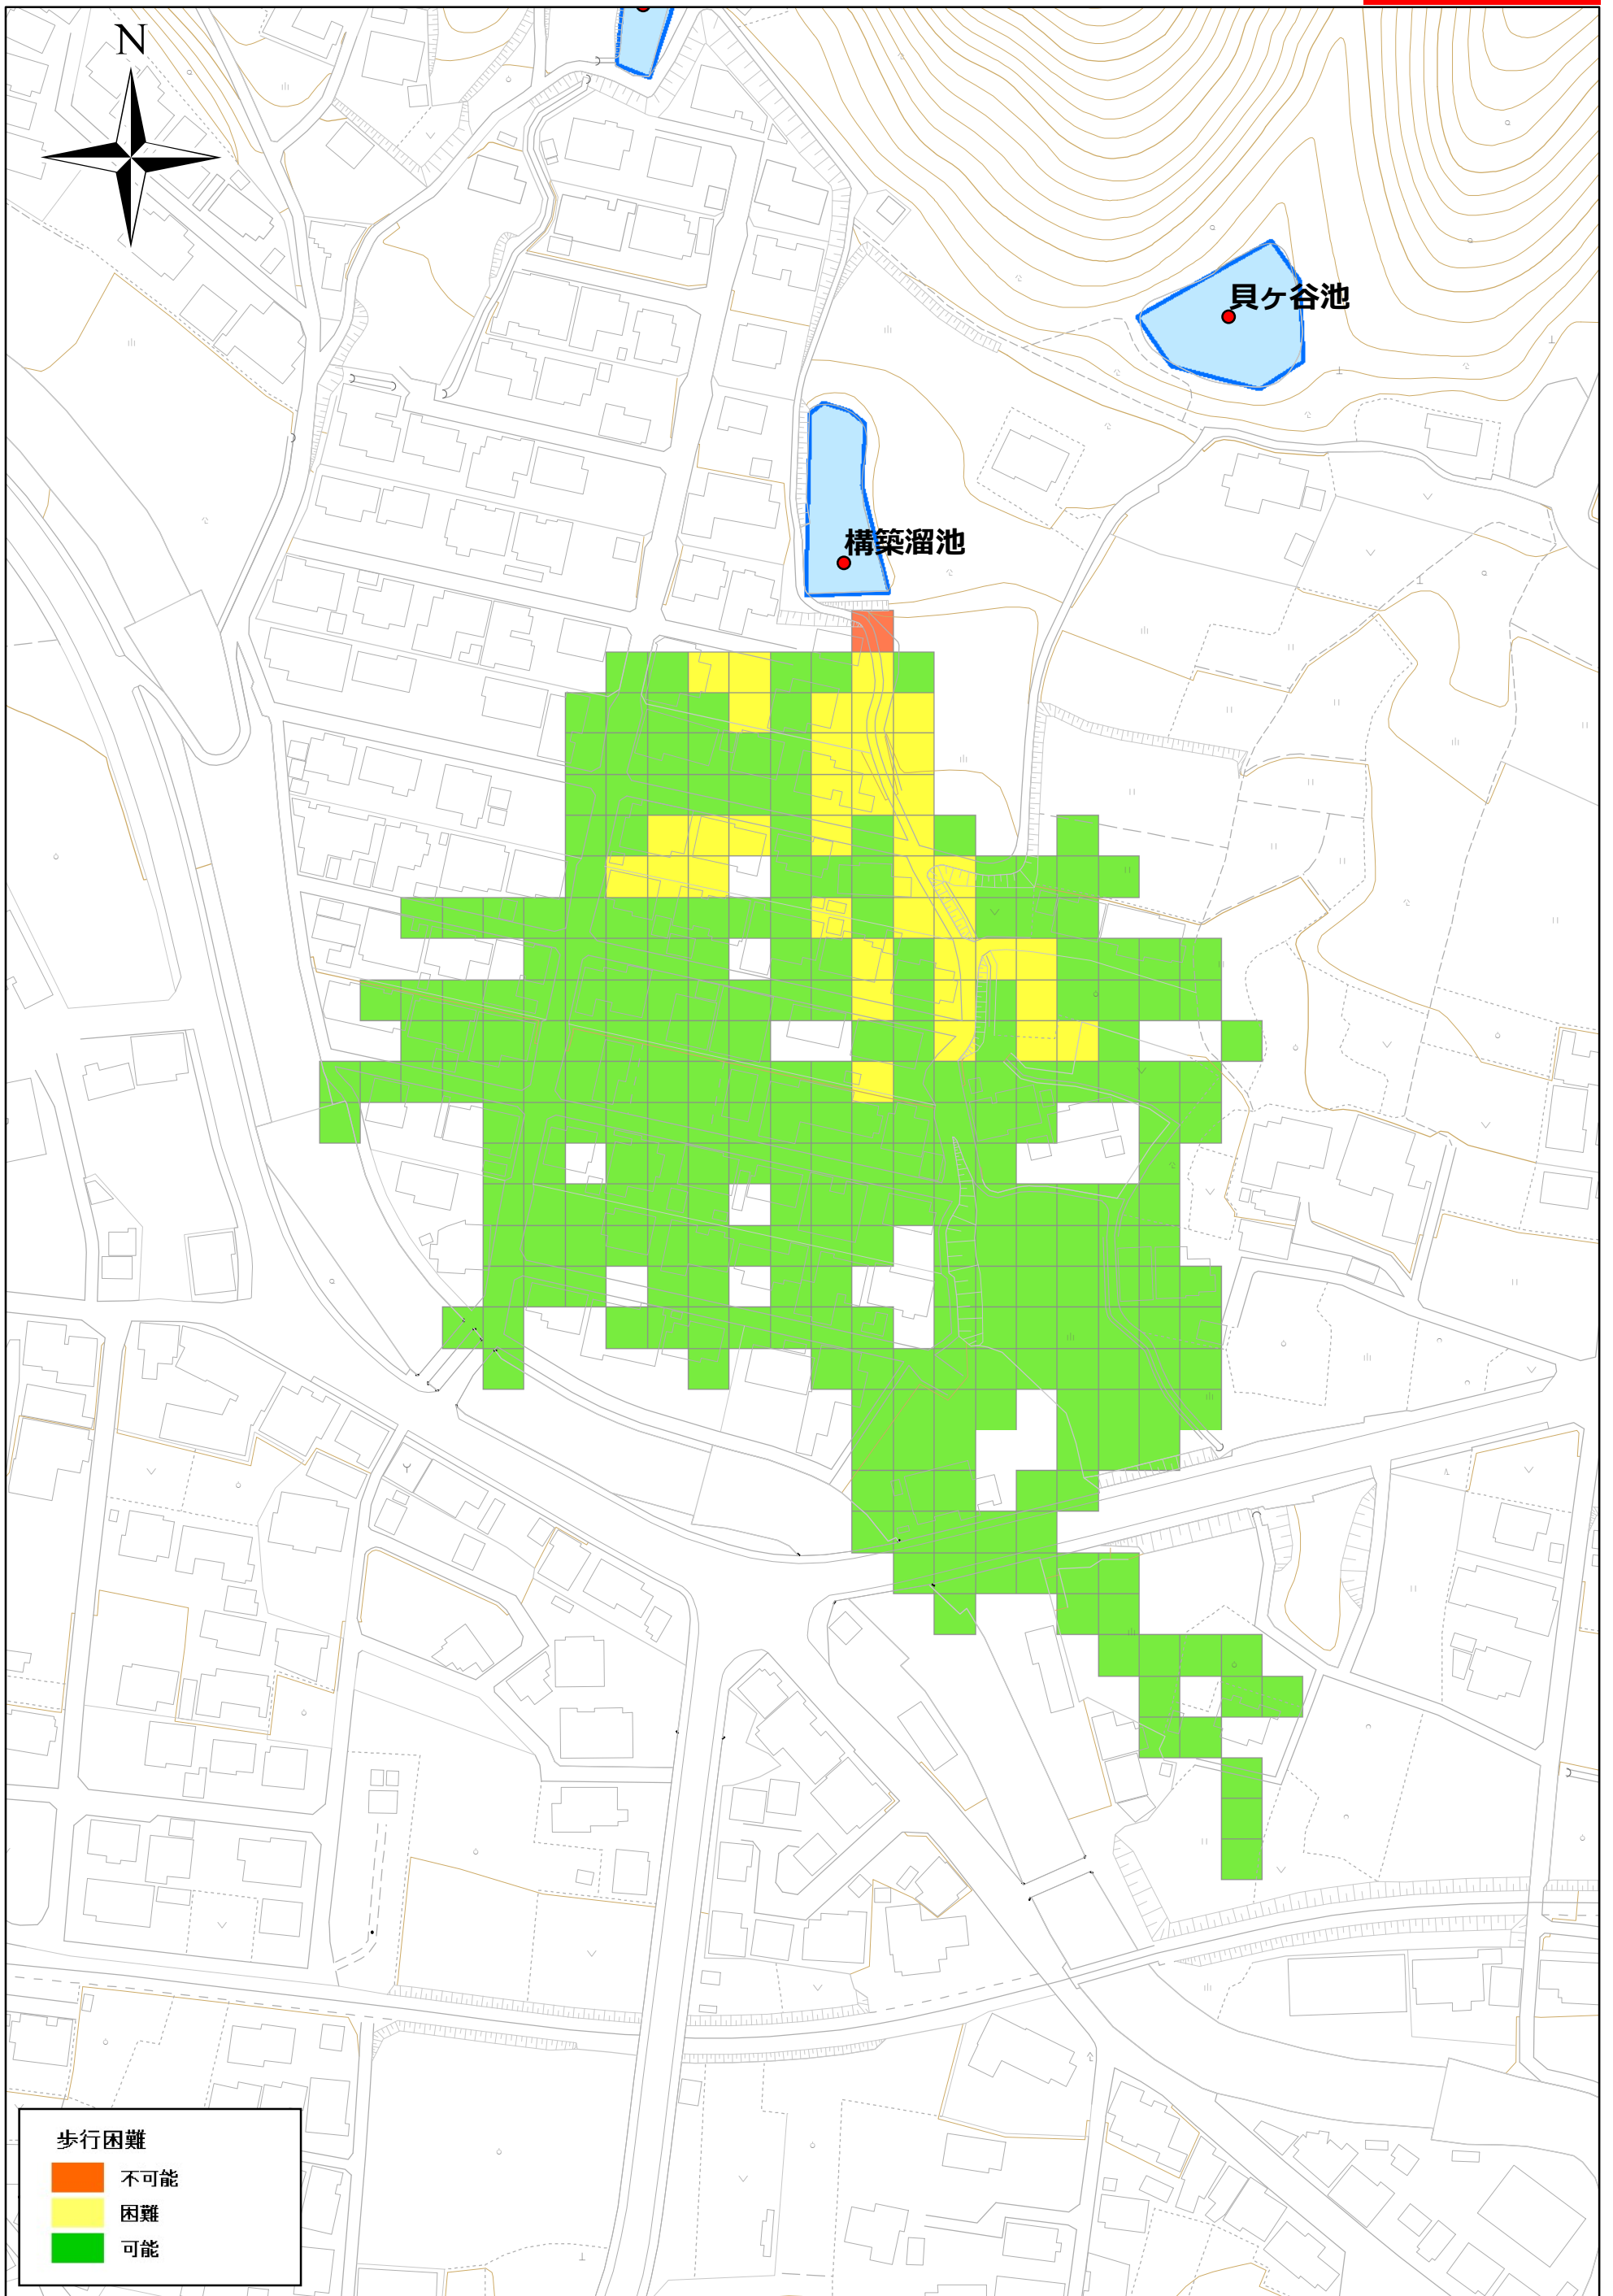

1:1,500

0 15 30 60 90 120 m