



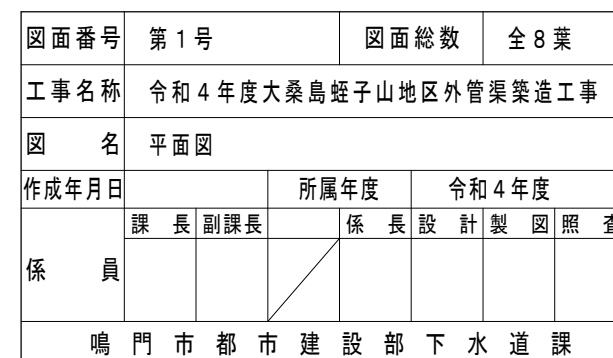


H=1 : 500
V=1 : 100

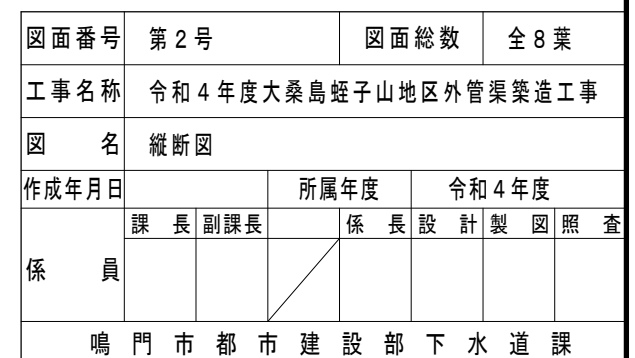


2号組立マンホール詳細図
S=1:30

内副管構造図


平面図

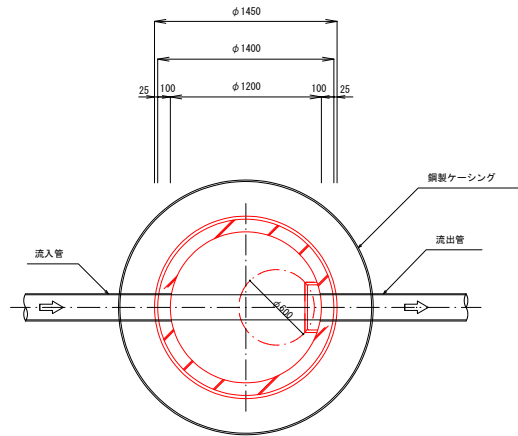

縦断面図

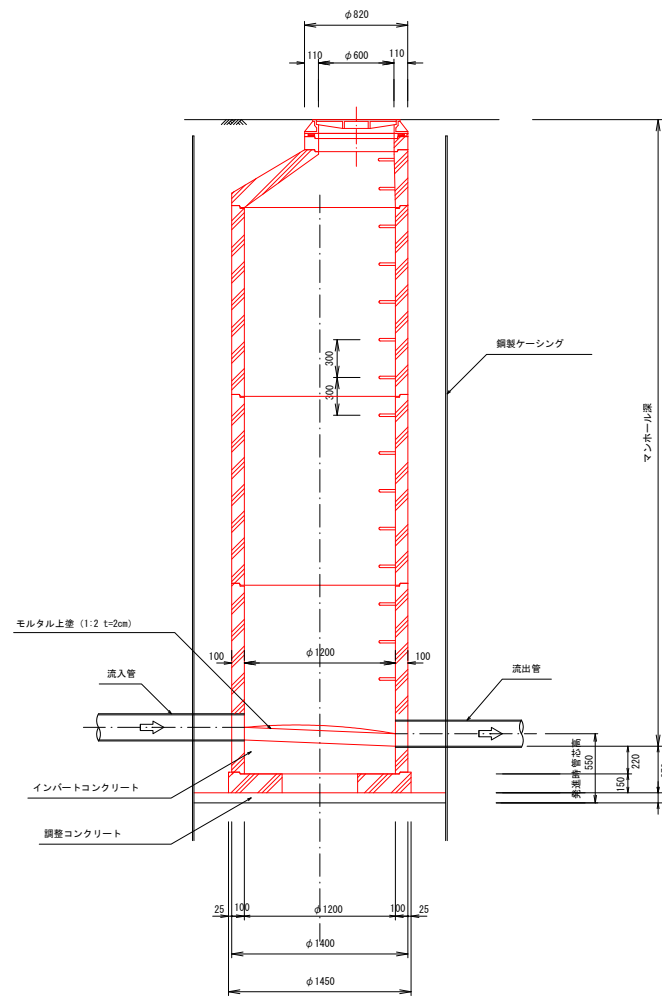


横断面図

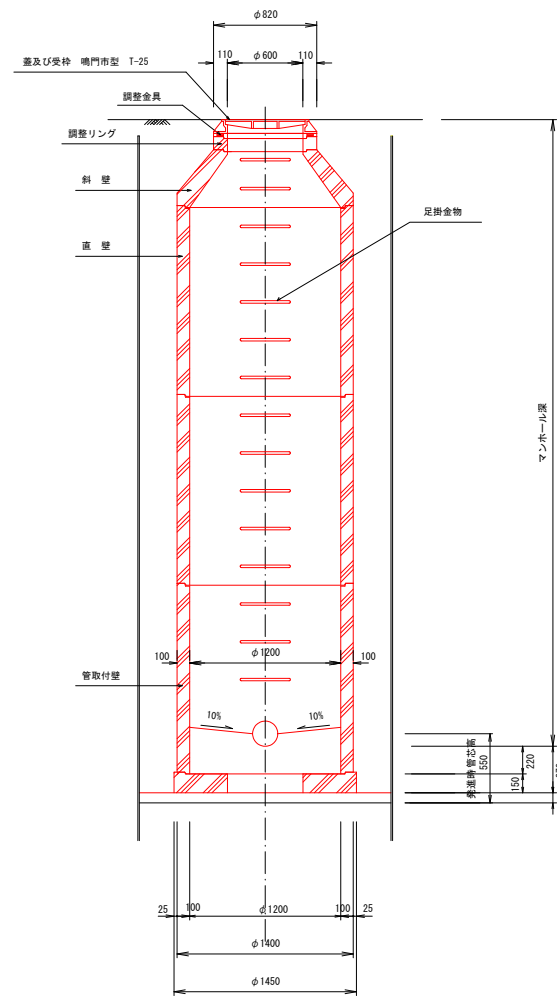


タイプ1

(内副管の必要な流入管が推進用塩ビ管 (VP) の場合)

平面図

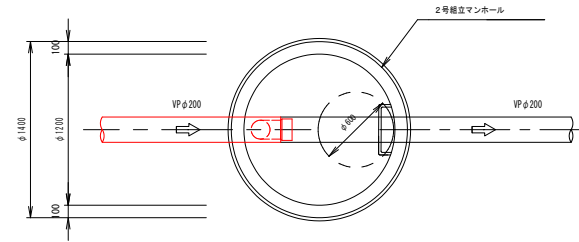


断面図

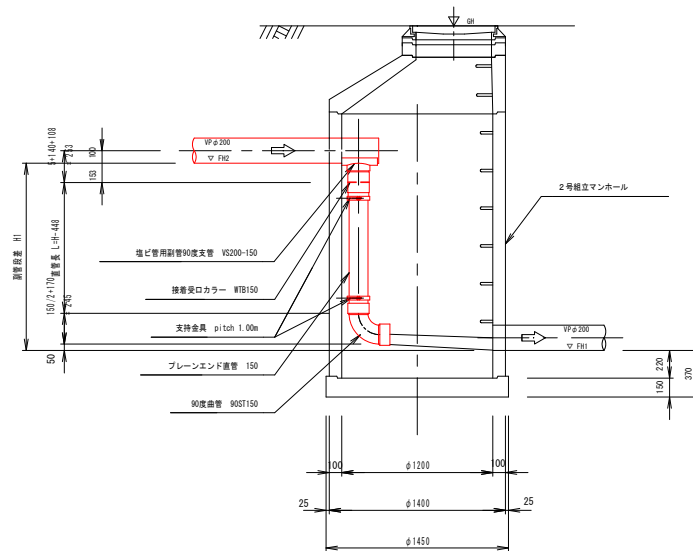


タイプ2

(内副管の必要な流入管がリブ付塩ビ管 (PP) の場合)

平面図

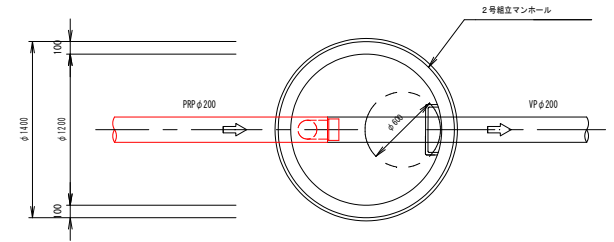


断面図

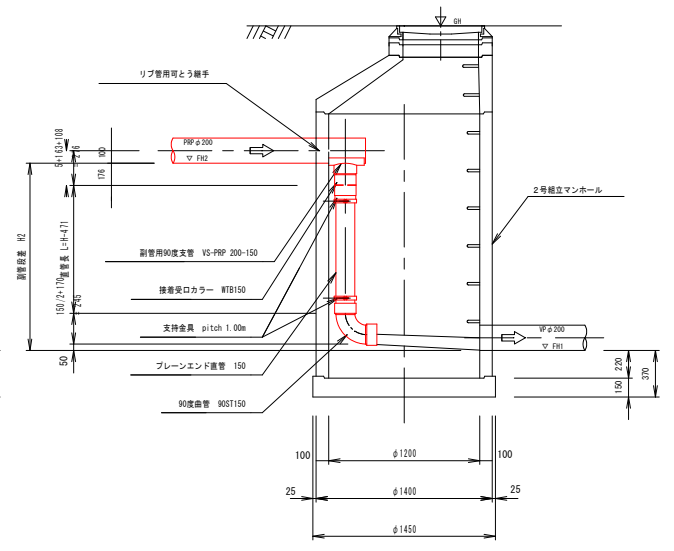

FRP製中間スラブ詳細図 S=1:20

φ1200後付用-2分割タイプ








※図面は標準図のため、内副管部(将来流入管も含む)において中間スラブに削孔加工を施すこと。

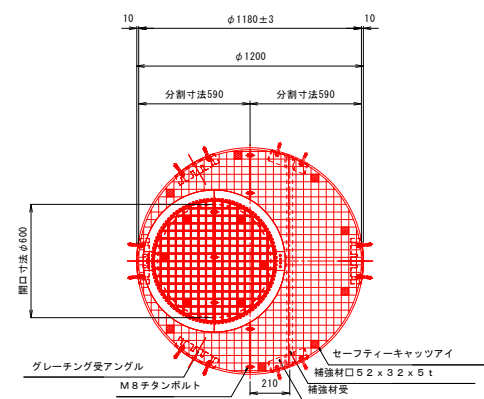

※マンホール深が5m以上の深の部材は、「深形」を使用すること。
※マンホール深が深くなる場合 (5m以上) は、
安全のために中間スラブを設置すること。

図面番号	第3号	図面総数	全8葉
工事名称	令和4年度大桑島蛭子山地区外管渠築造工事		
図名	2号組立マンホール詳細図		
作成年月日	所属年度		令和4年度
係員	課長	副課長	係長
			設計製図照査
鳴門市都市建設部下水道課			


塩ビ小型マンホール詳細図
S=1:20

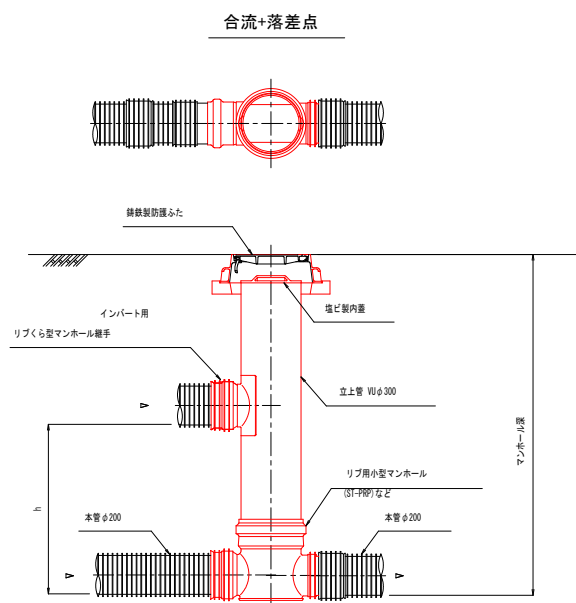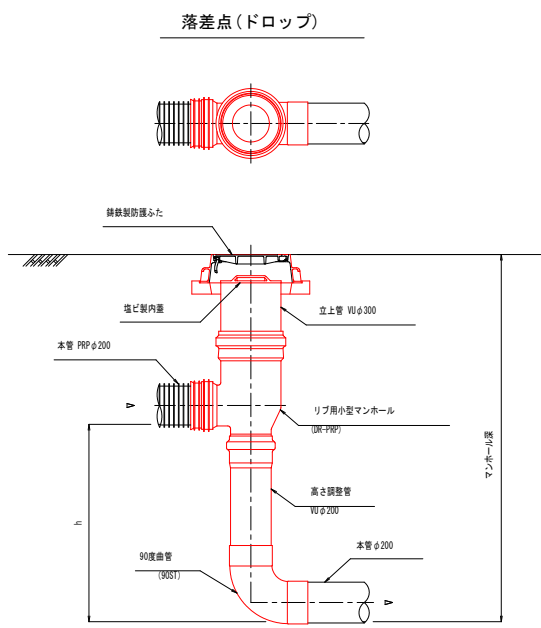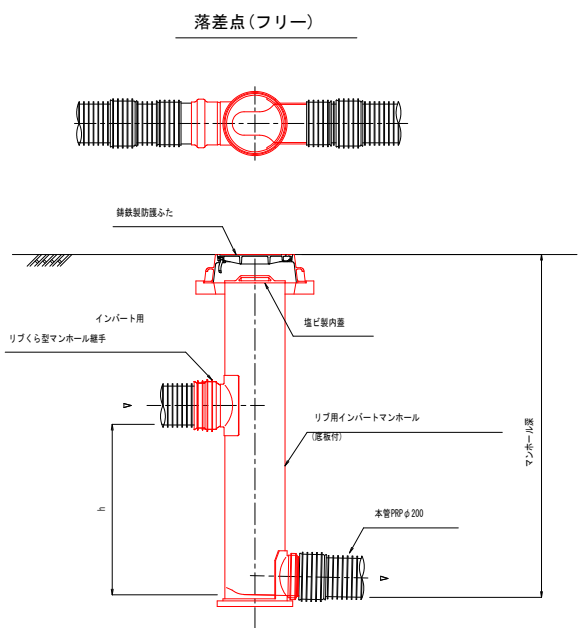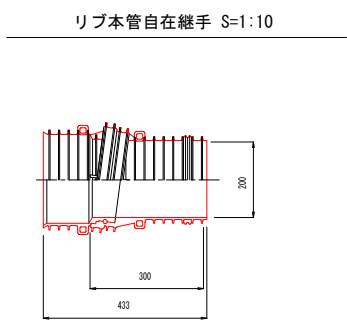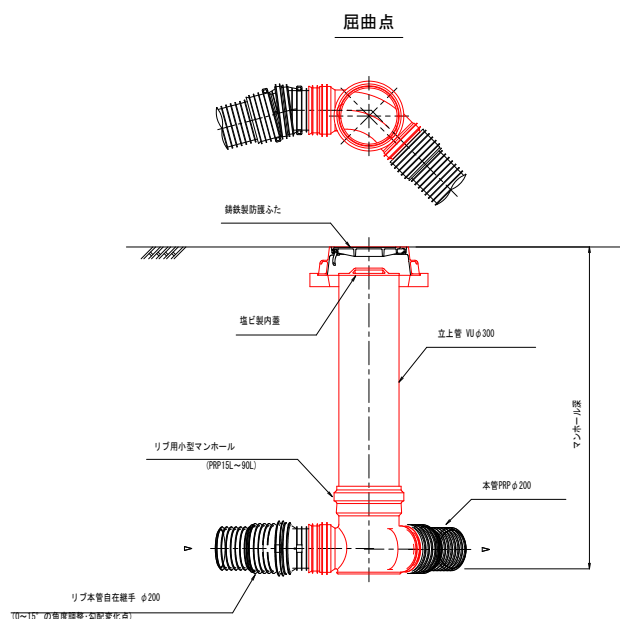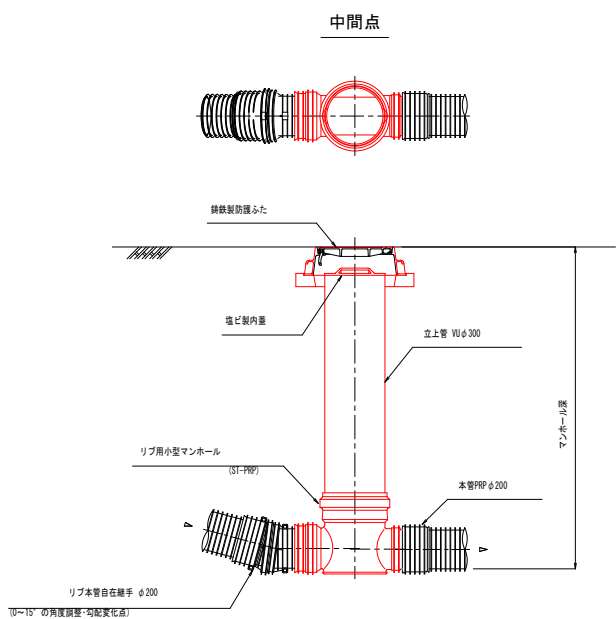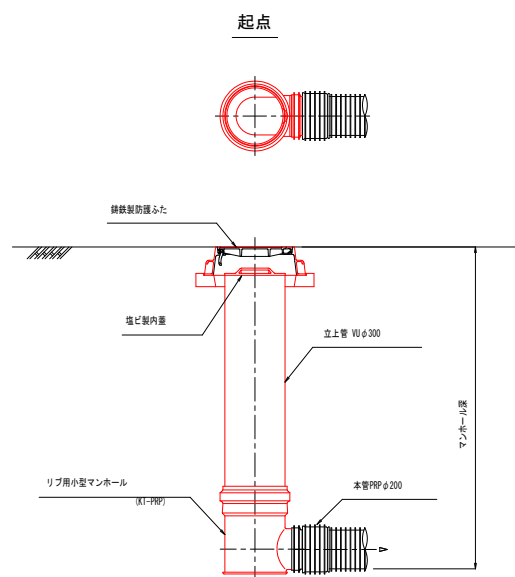

図面番号	第4号	図面総数	全8葉
工事名称	令和4年度大桑島蛭子山地区外管渠築造工事		
図名	塩ビ小型マンホール詳細図		
作成年月日		所属年度	令和4年度
係員	課長	副課長	係長
			設計製図照査
鳴門市都市建設部下水道課			

管布設標準図
S=1:20


(参考図)

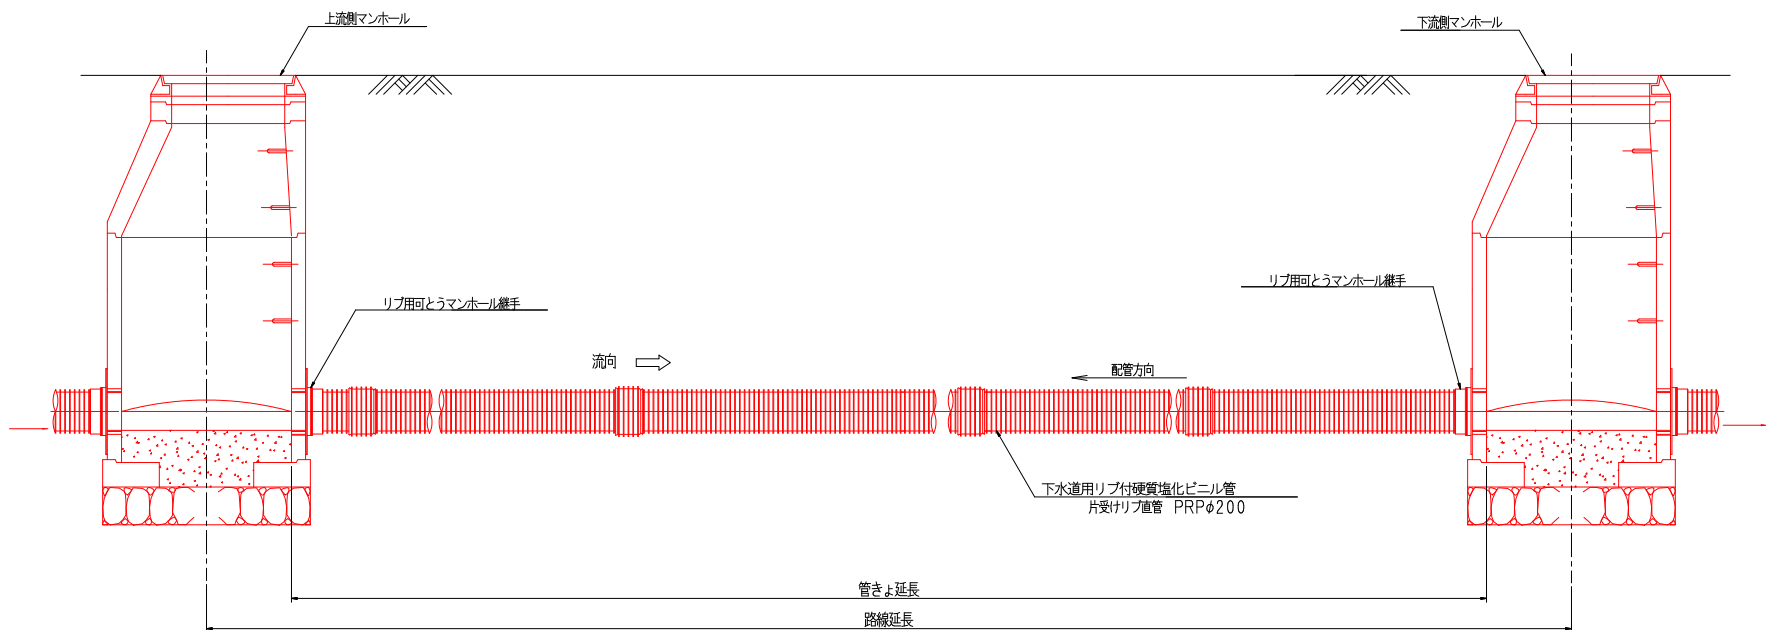


仮設工標準図

断面図

平面図

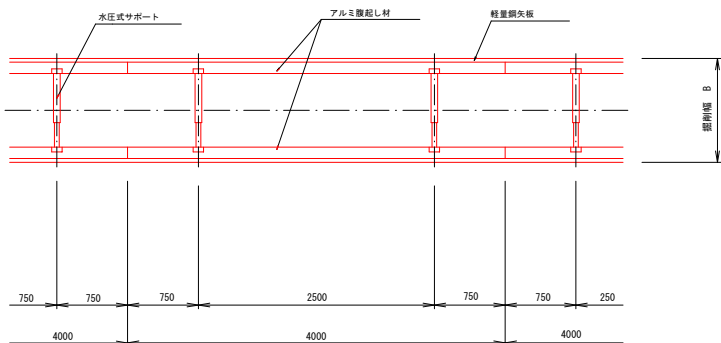


支保1段

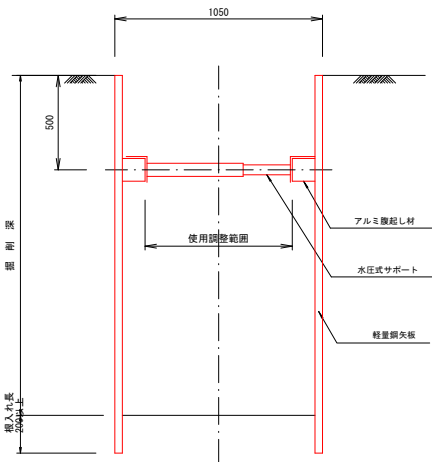


土留式 型 式	部材長 (m)	掘 削 深 (m)	支保工段数 (段)
軽 量 鋼矢板	2.00	1.50超～1.80m以下	1
	2.50	1.80超～2.00m以下	1
	2.50	2.00超～2.30m以下	2

支保2段

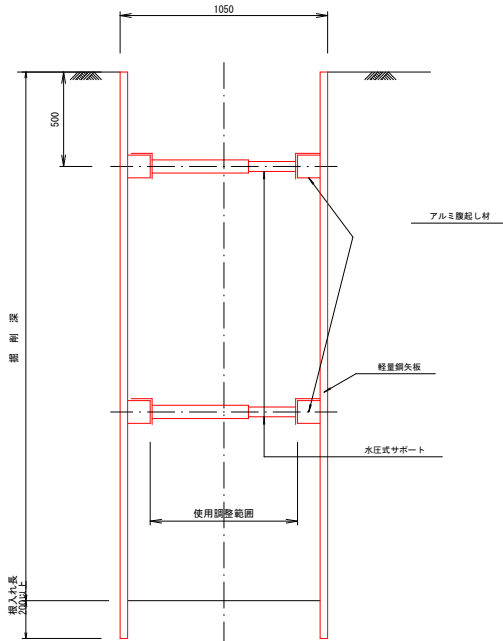


アスファルト舗装復旧 S=1:10

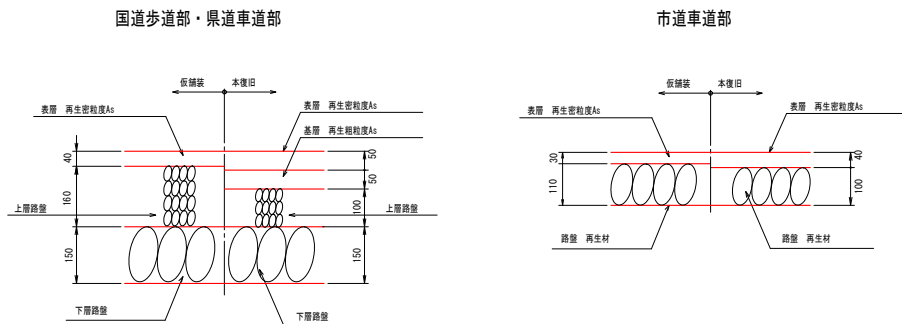


(注記)
・本復旧の舗装厚および路盤厚は、発注者と協議の上で施工すること。

管布設断面図

素 掘

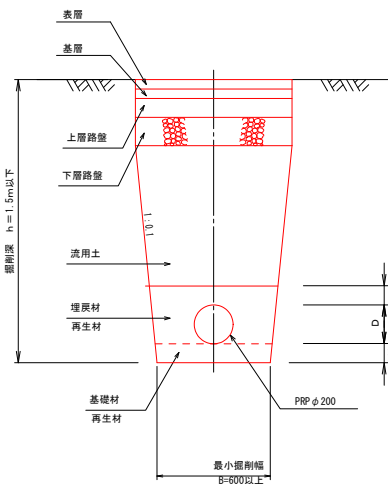

土 留

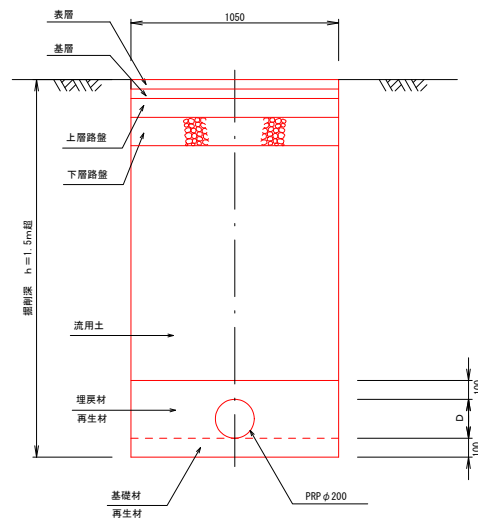


(注記)
・本断面図は、リブ付き硬質塩化ビニル管φ200mmを対象としており、左記以外の管種・管径を使用する場合は発注者と協議の上で施工すること。
・管路掘削は、地形及び現地の状況に応じて、適切な断面で施工すること。
・管周りの再生材(砕石、砂)は、最大粒径40mm以下を使用すること。

図面番号	第5号	図面総数	全8葉
工事名称	令和4年度大桑島蛭子山地区外管渠築造工事		
図 名	管布設標準図		
作成年月日		所属年度	令和4年度
係 員	課 長	副課長	係 長
			設 計
			製 図
			図 照
			査 査
鳴門市都市建設部下水道課			


S=1 : 50

平面图

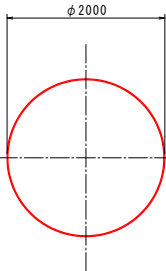


断面図

【压入掘削完了図】

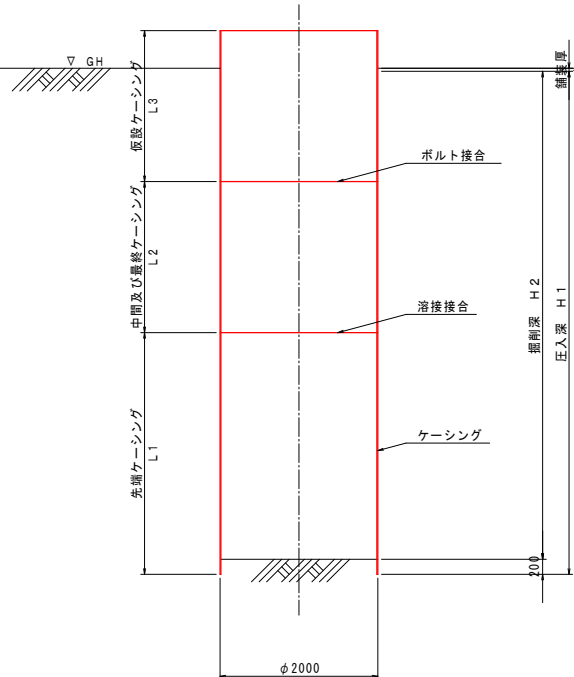


断面図

【立坑構築完了図】

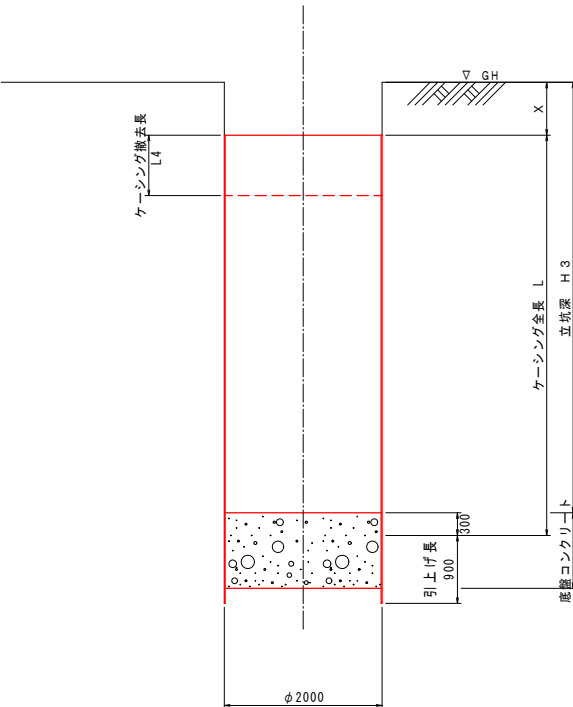


平面图

【簡易覆工板】

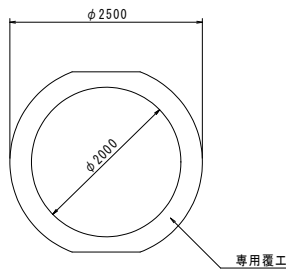

断面图


【簡易覆工板】

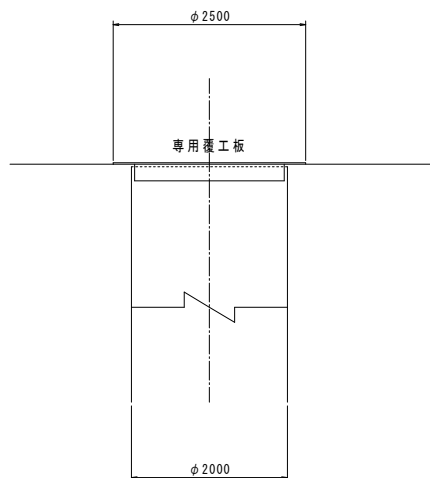

図面番号	第 6 号		図面総数	全 8 葉		
工事名称	令和 4 年度大桑島蛭子山地区外管渠築造工事					
図 名	鋼製ケーシング式立坑標準図（φ2000）					
作成年月日			所属年度	令和 4 年度		
係 員	課 長	副課長		係 長	設 計	製 図
鳴 門 市 都 市 建 設 部 下 水 道 課						


鋼製ケーシング式立坑標準図 (φ1800) S=1:50

平面图

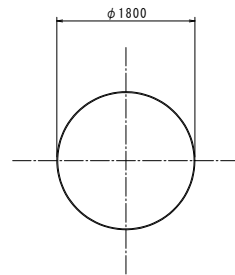


断面図

【压入掘削完了図】

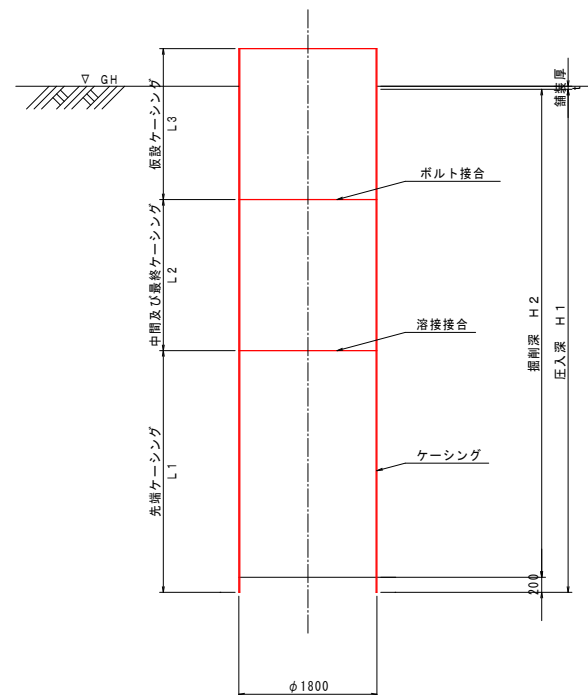


断面図

【立坑構築完了図】

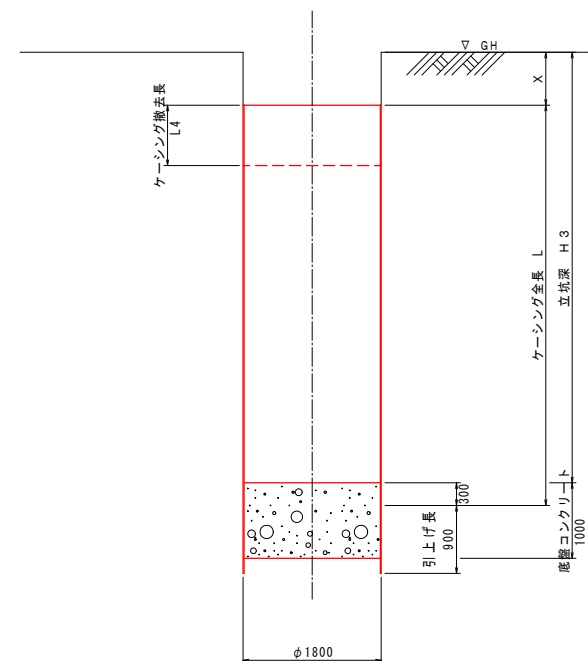


平面図

【簡易覆工板】

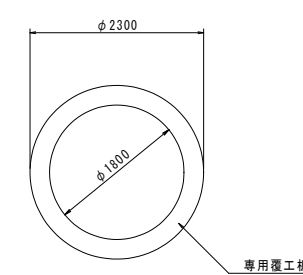

断面図

【簡易覆工板】

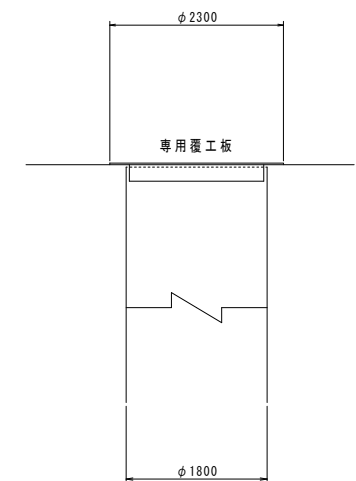


図面番号	第7号	図面総数	全8葉
工事名称	令和4年度大桑島蛭子山地区外管渠築造工事		
図名	銅製ケーシング式立坑標準図(φ1800)		
作成年月日		所属年度	令和4年度
係員	課長	副課長	係長
			設計製図照査
鳴門市都市建設部下水道課			

低耐荷力泥土压方式


低耐荷力泥水方式

(上流側) (下流側)

 

低耐荷力压入方式

(上流側) (下流側)

 

平面图

平面图

Technical drawing of a mechanical part showing a cross-section with a red hatched area. The drawing includes dimensions: a total height of 2216, a width of 1500, and a circular feature with a diameter of 1500. A section line is labeled "VP φ200".

図面番号	第 8 号	図面総数	全 8 葉
工事名称	令和 4 年度大桑島蛭子山地区外管渠築造工事		
図 名	地盤改良計画図		
作成年月日		所属年度	令和 4 年度
係 員	課 長	副課長	係 長
			設 計
			製 図
			照 査
鳴 門 市 都 市 建 設 部 下 水 道 課			